




FACADE ARRIERE

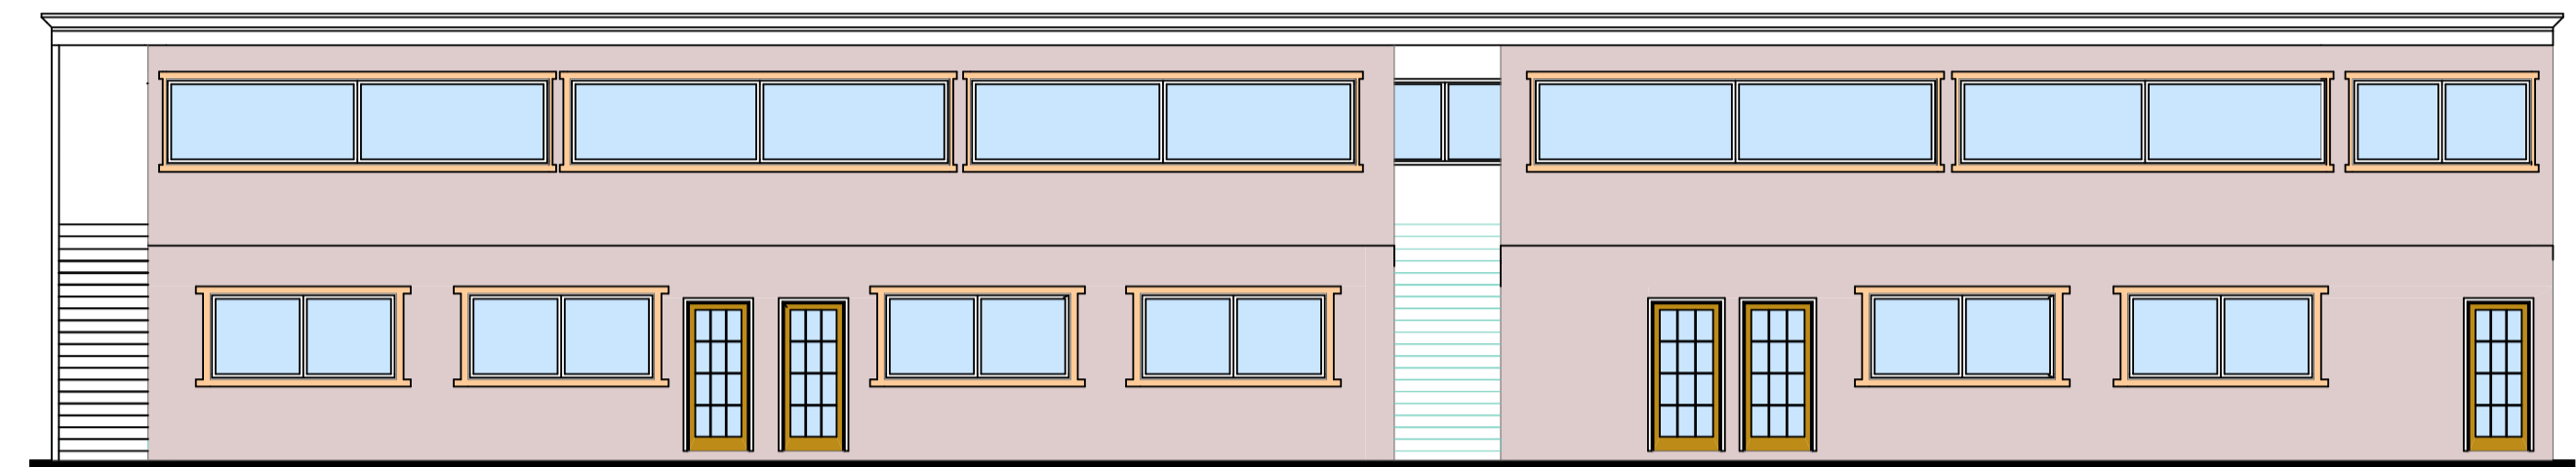


FACADE PRINCIPALE

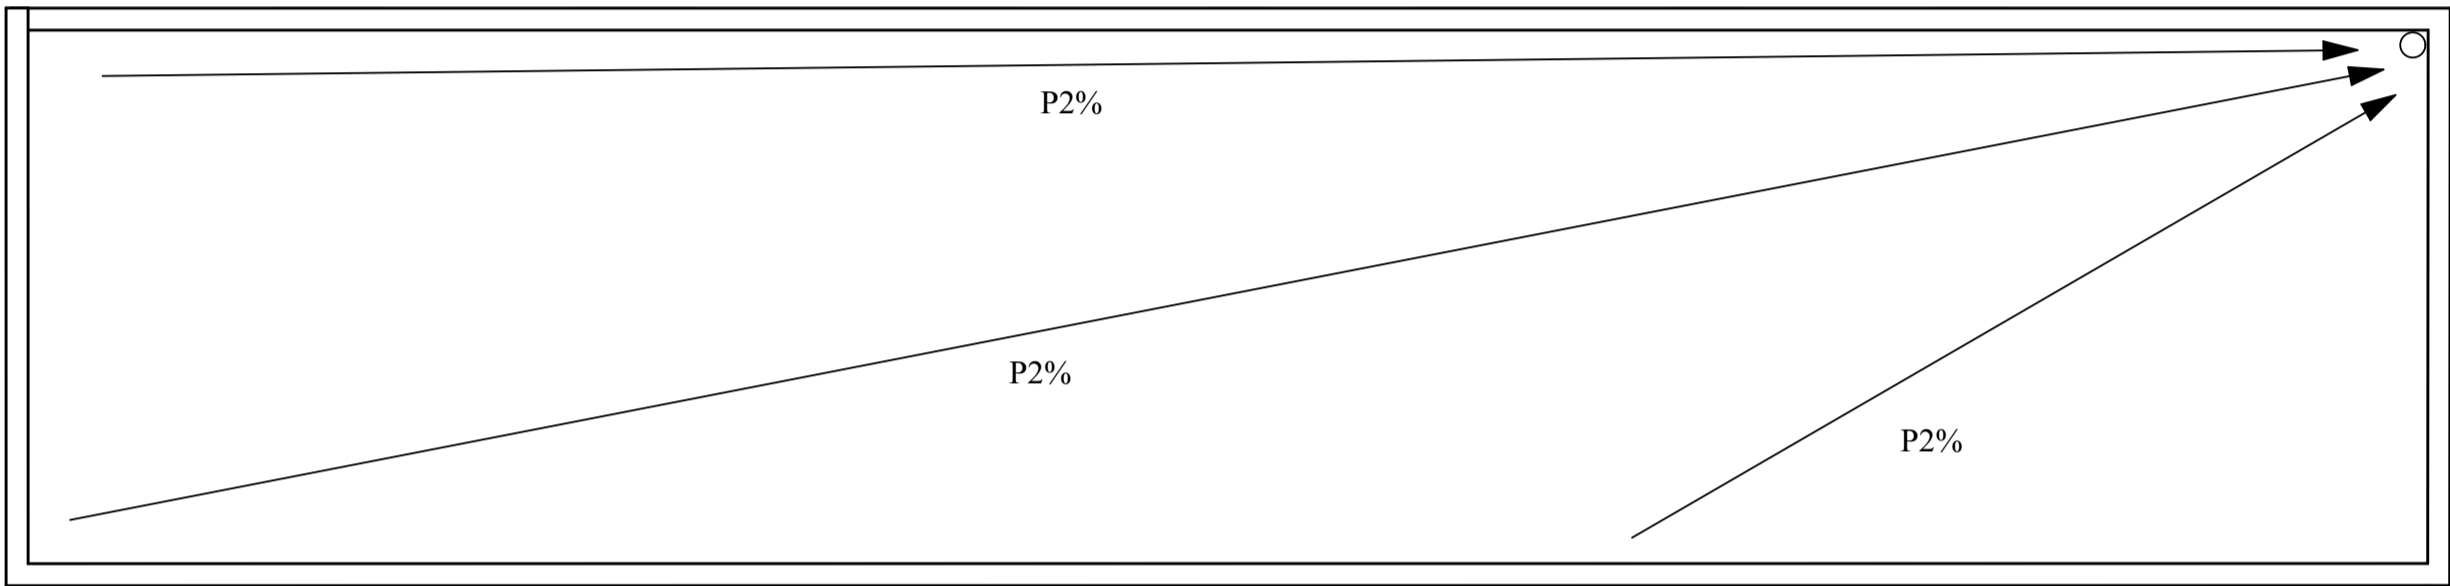

TOITURE

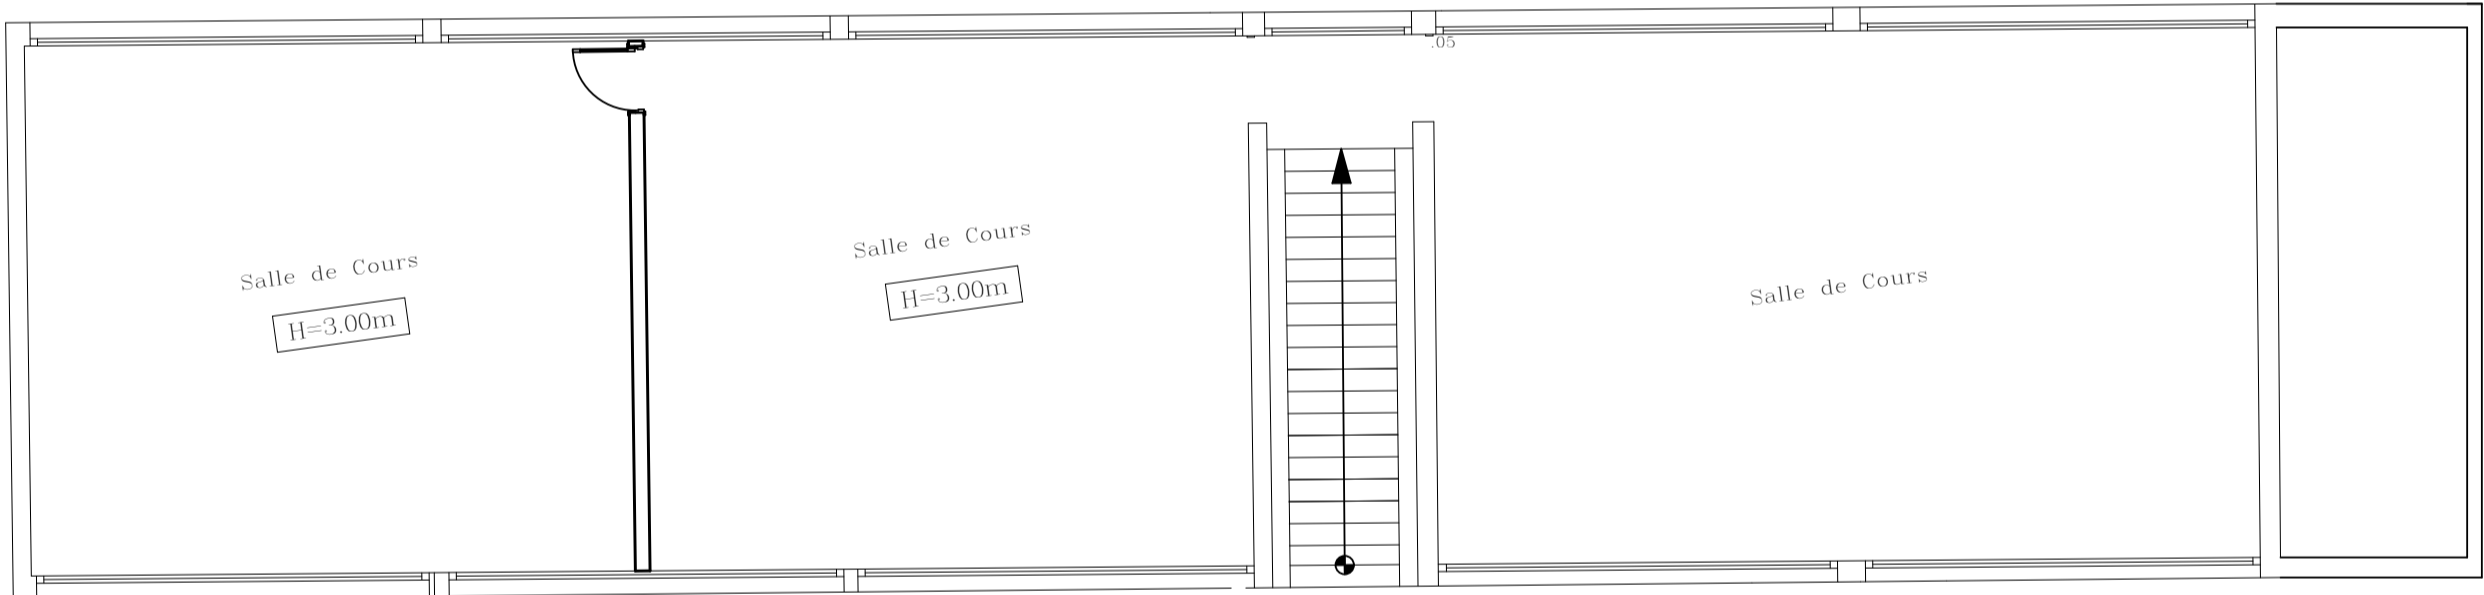


ETAGE EXISTANT

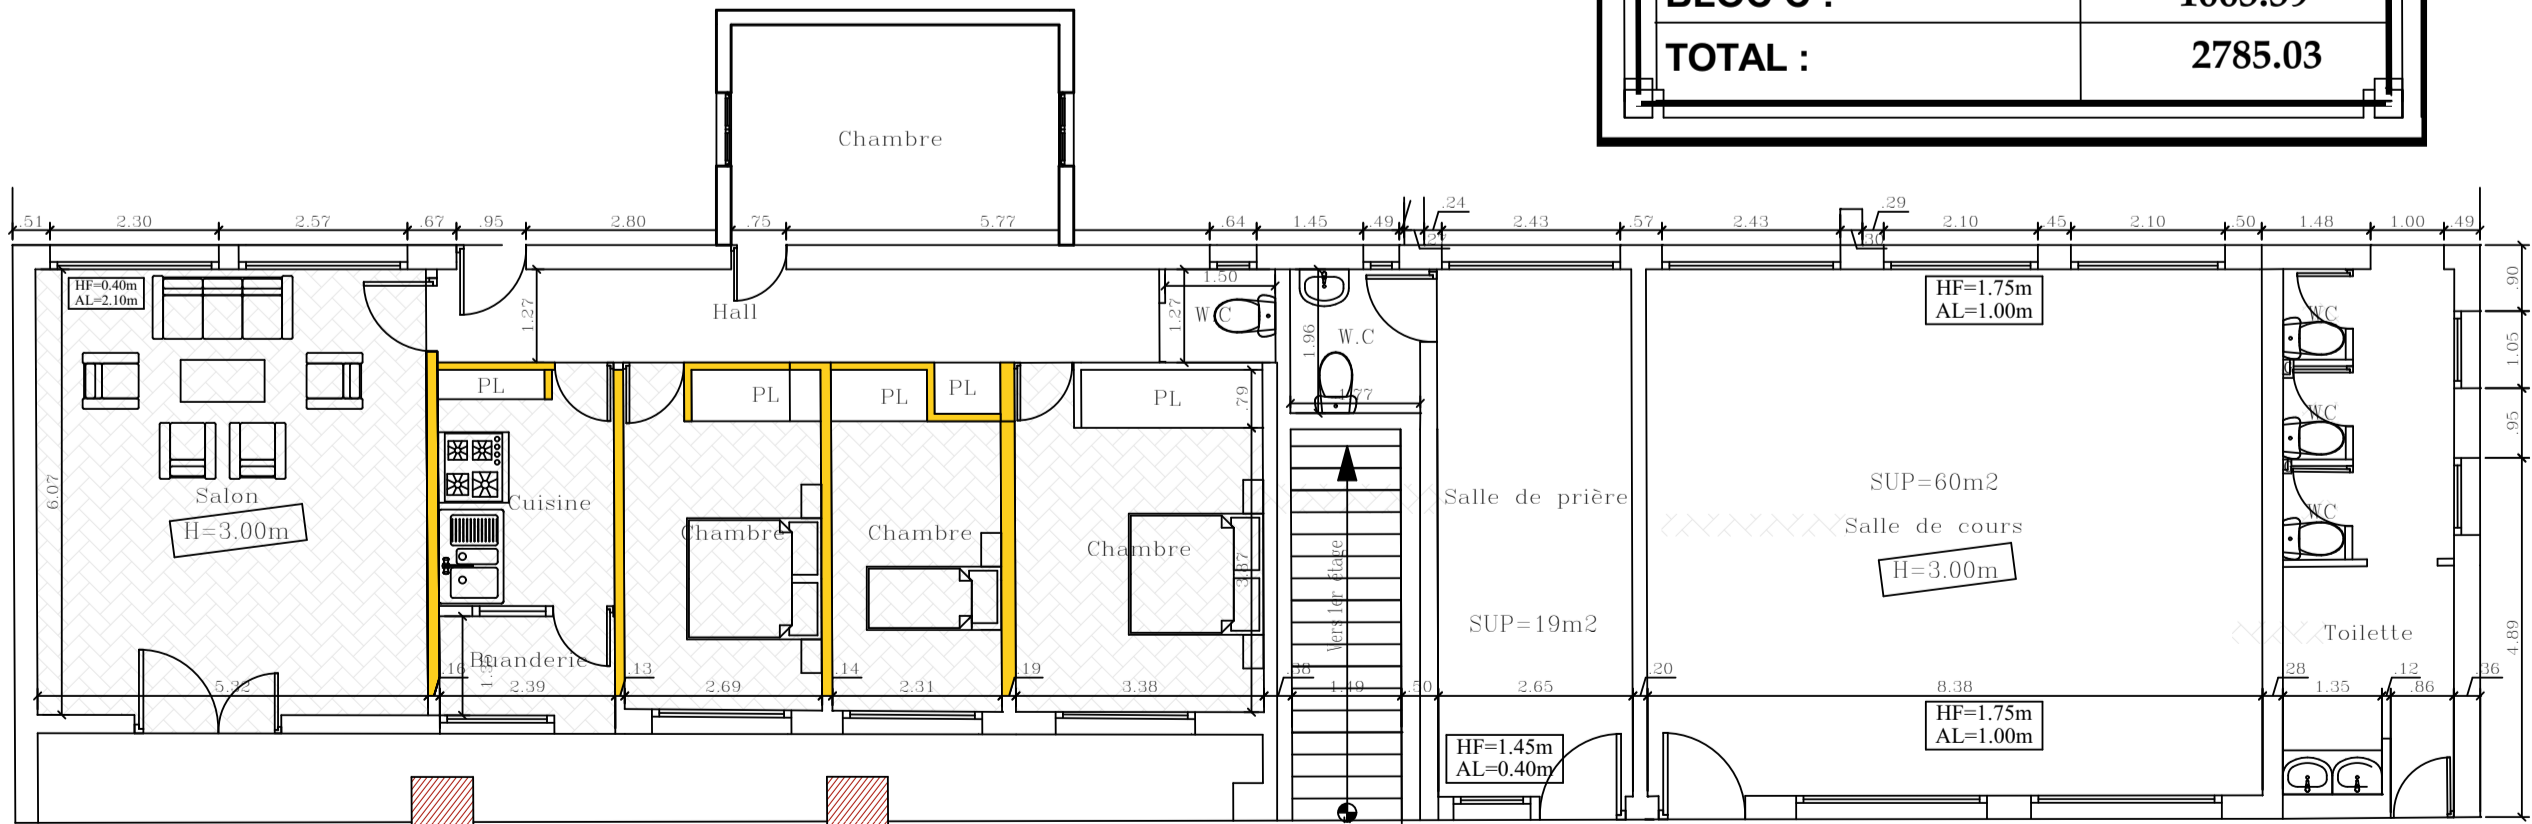


REZ DE CHAUSSEE EXISTANT


TABLEAU DES CONTENANCES	
Désignation	Superficie m²
ADMINISTRATION :	108.94
BLOC A :	427.72
BLOC B RDC :	310.40
BLOC B 1 ^{er} ETAGE :	274.85
BLOC C :	1663.39
TOTAL :	2785.03

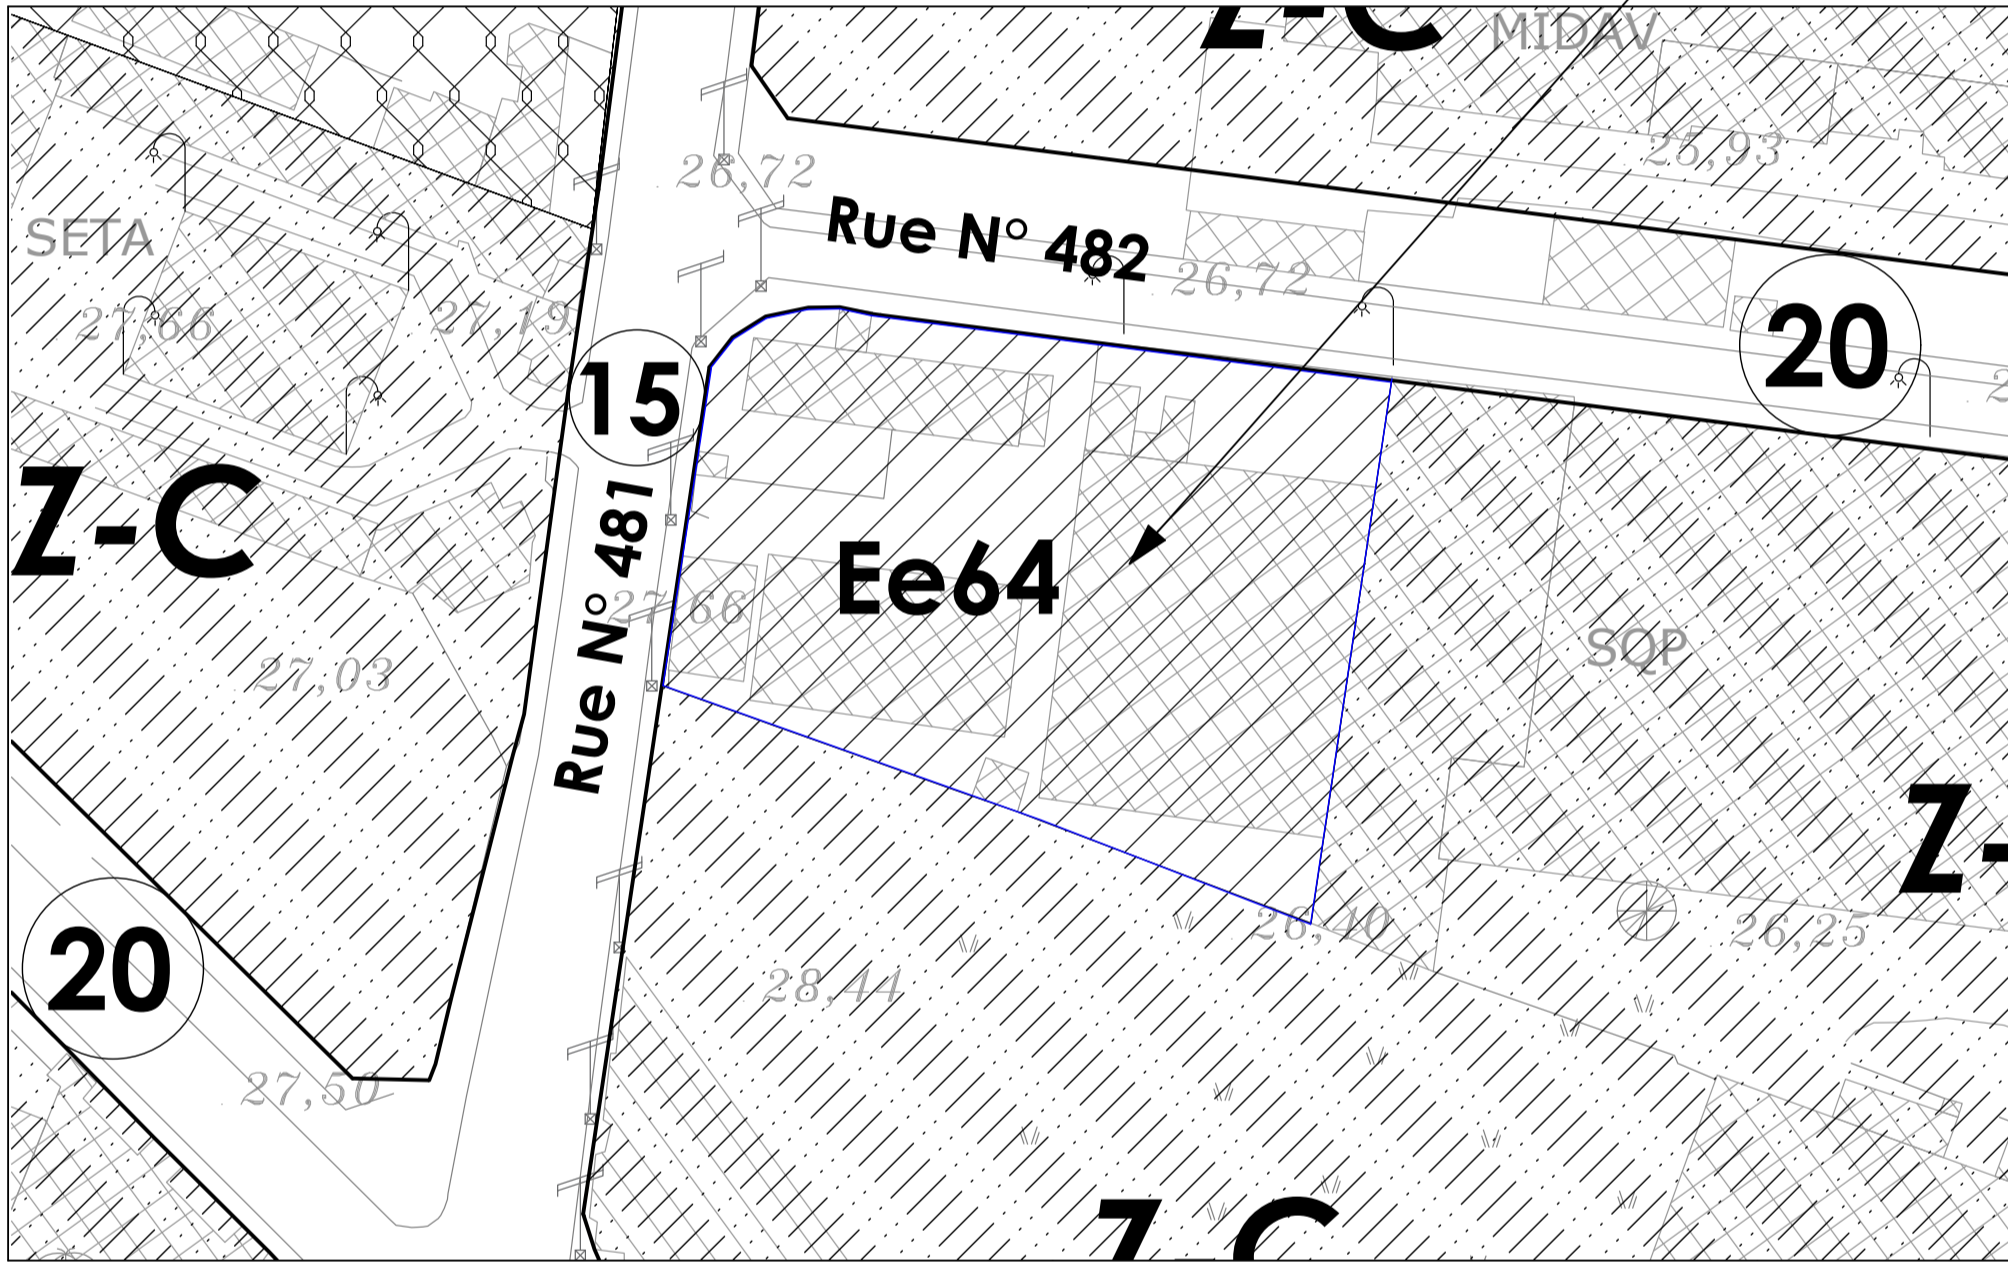


SITUATION

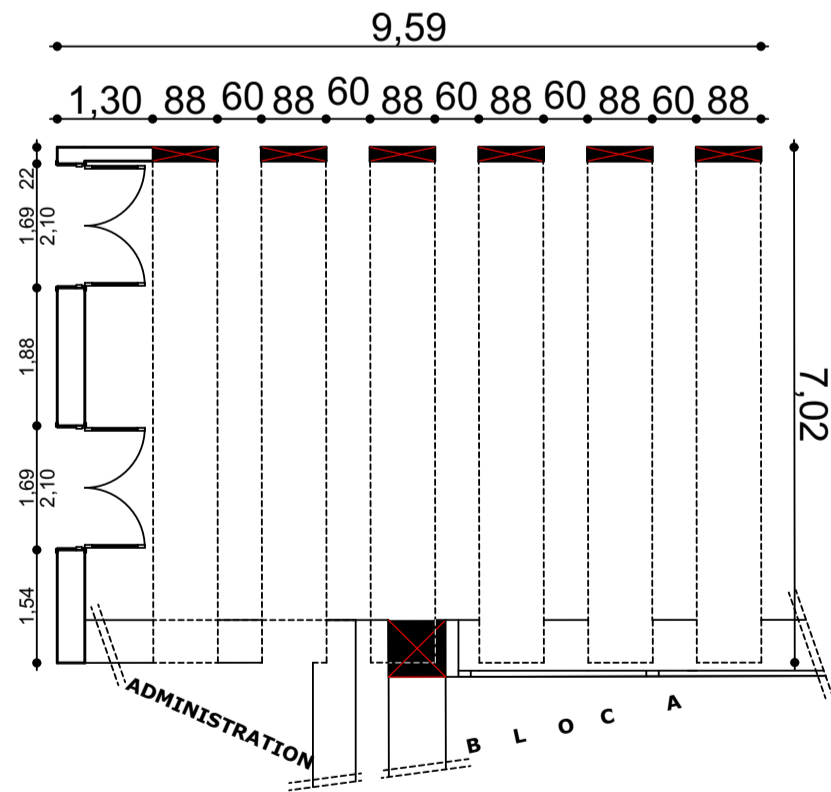


VUE EN PLAN DU PREAU

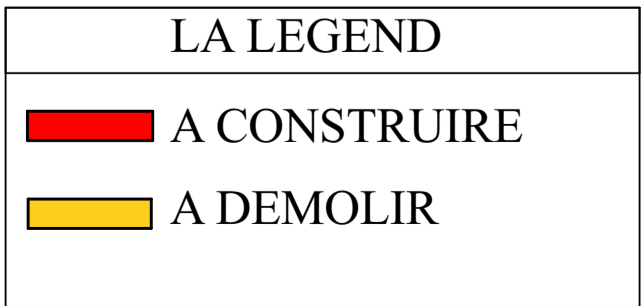


PLAN DE MASSE

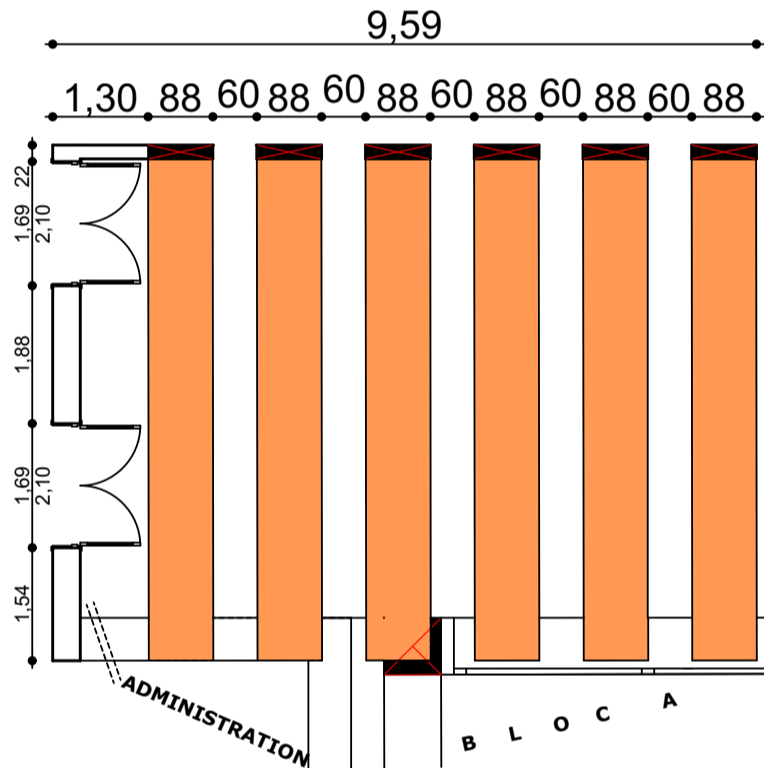


PLAN DU PREAU

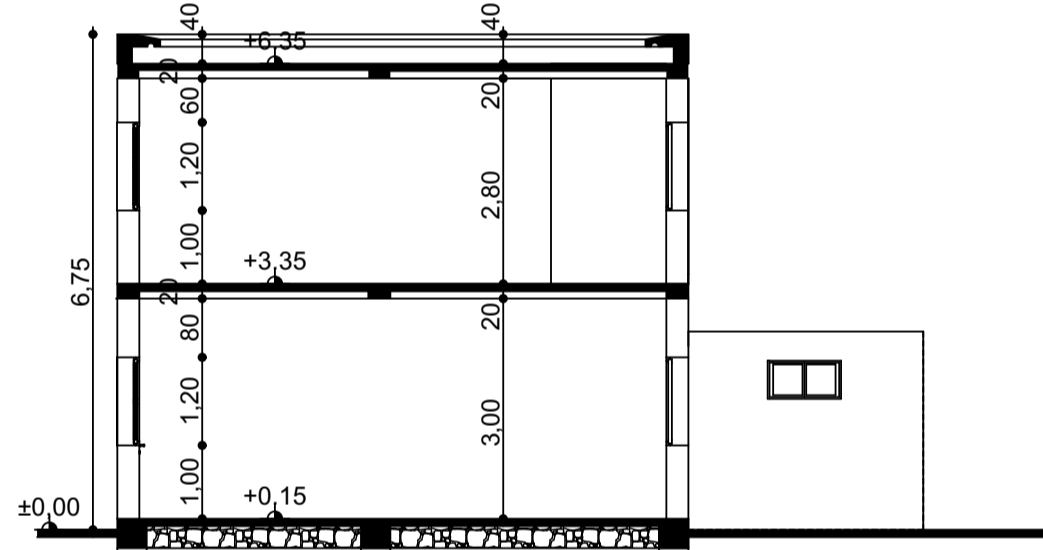

COUPE A-A

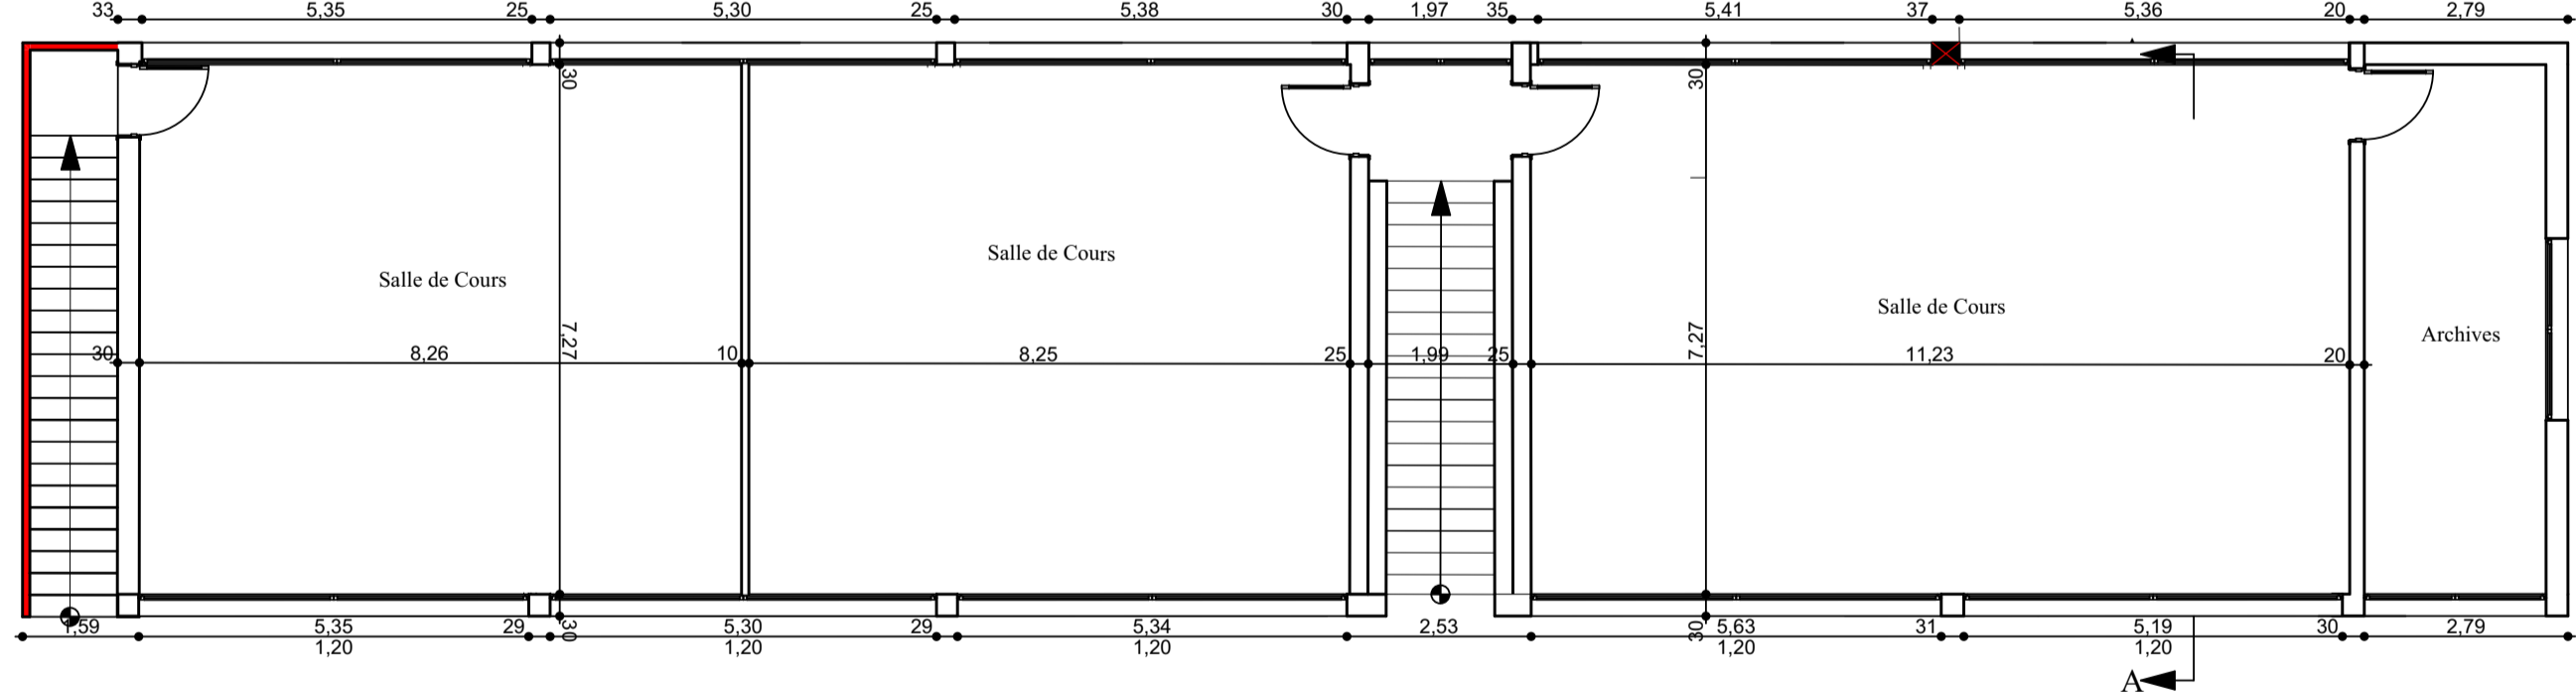

ETAGE AMENAGEE

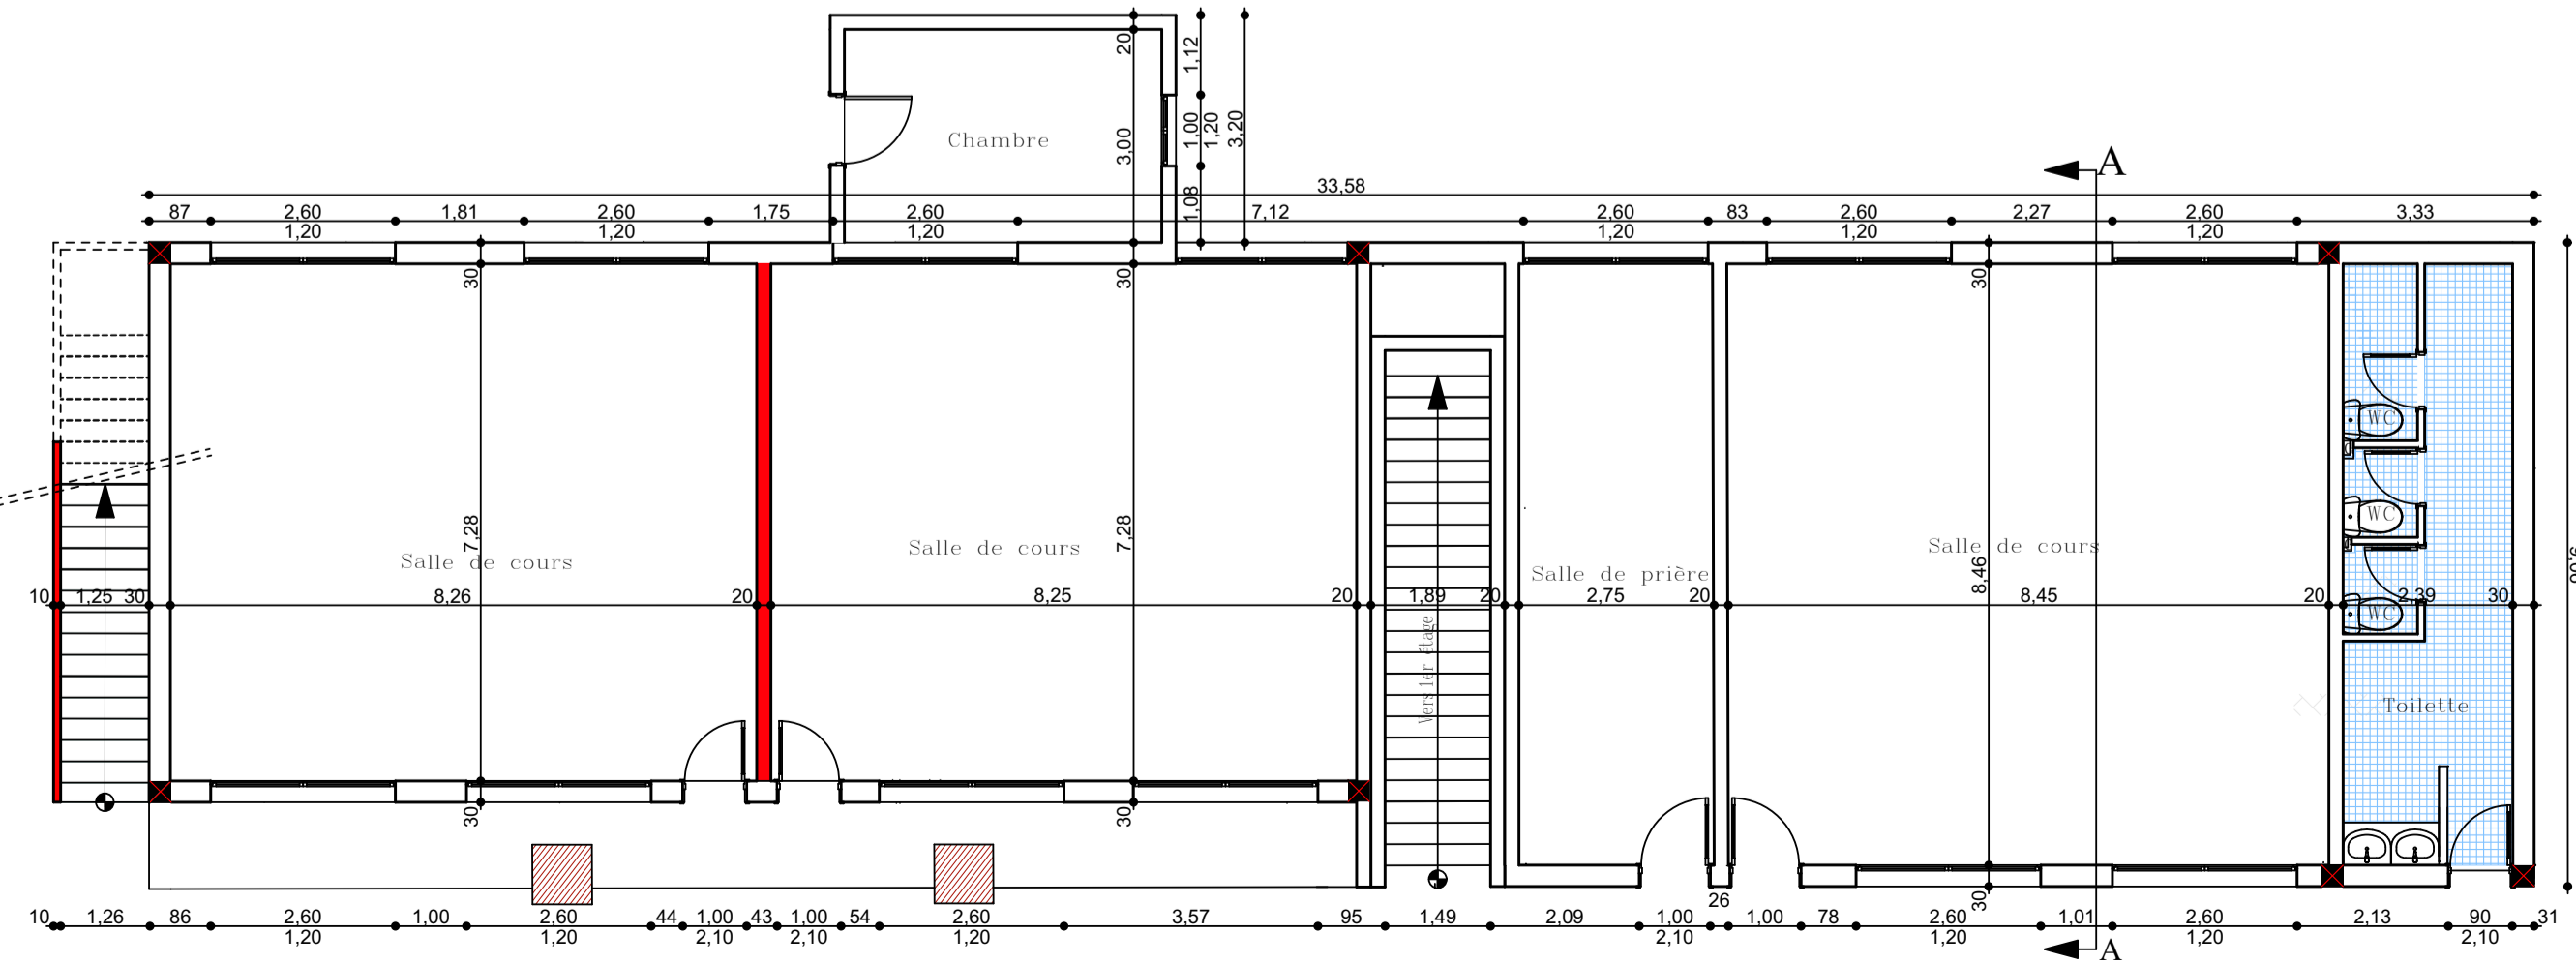

REZ DE CHAUSSEE AMENAGEE

ARCHI
NOUR
CONCEPT

ROYAUME DU MAROC
MINISTERE DE L'INTERIEUR
WILAYA DE REGION
MARRAKECH-SAFI
VILLE DE SAFI

MAITRE D'OUVRAGE: OFFICE DE LA FORMATION PROFESSIONNELLE
ET DE LA PROMOTION DU TRAVAIL

MAITRE D'OEUVRE: ANNABI NOUR-EDDINE
ARCHITECTE D.A.U.K
Ingénieur Génie Civil
Avenue Zerkouti Imm. Chekouri App. N° 1 V.N SAFI
Tél : 0524 61 08 42 Tél / Fax : 0524 62 42 58
E-Mail : archinour.71@gmail.com / archinour.71@hotmail.fr

PROJET: AMENAGEMENT DU CENTRE DE
CALIFICATION PROFESSIONNELLE
DE SAFI

SISE:

DESIGNATION PLAN: PLANS - FACADES - COUPE - SITUATION

Planche: 2/4

Echelle: 1/100

N.B : CE PLANS ARCHITECTURAL RESPECTE LES NORMES DE SECURITE CONTRE LES RISQUES D'INCENDIE
ET DE PANIQUE TELLES QUE PREVUES PAR LES TEXTES LEGISLATIFS ET REGLEMENTAIRES EN VIGUEUR

MODIFICATIONS : DATE:

1		
2		
3		