




FACADE ARRIERE

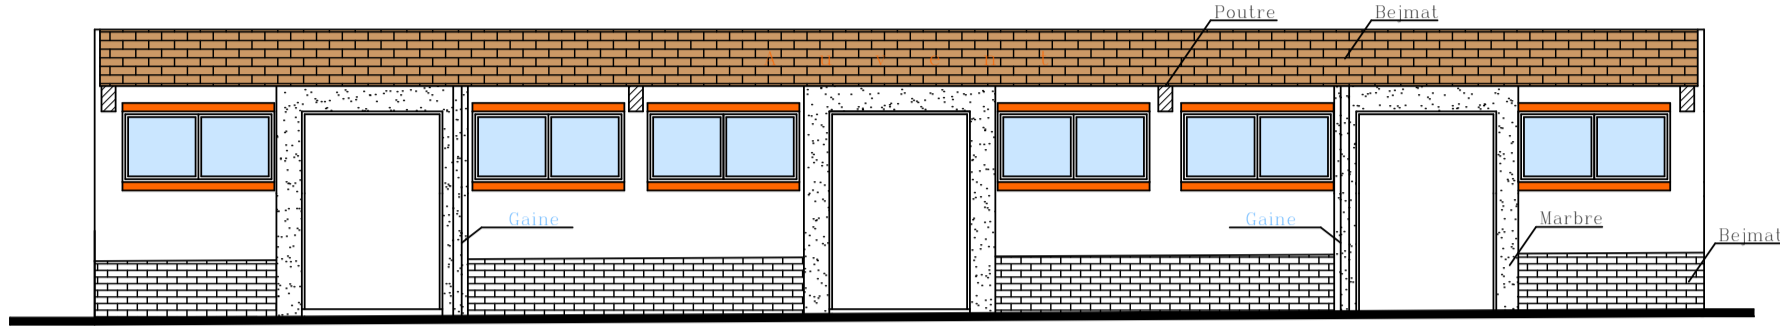


FACADE PRINCIPALE

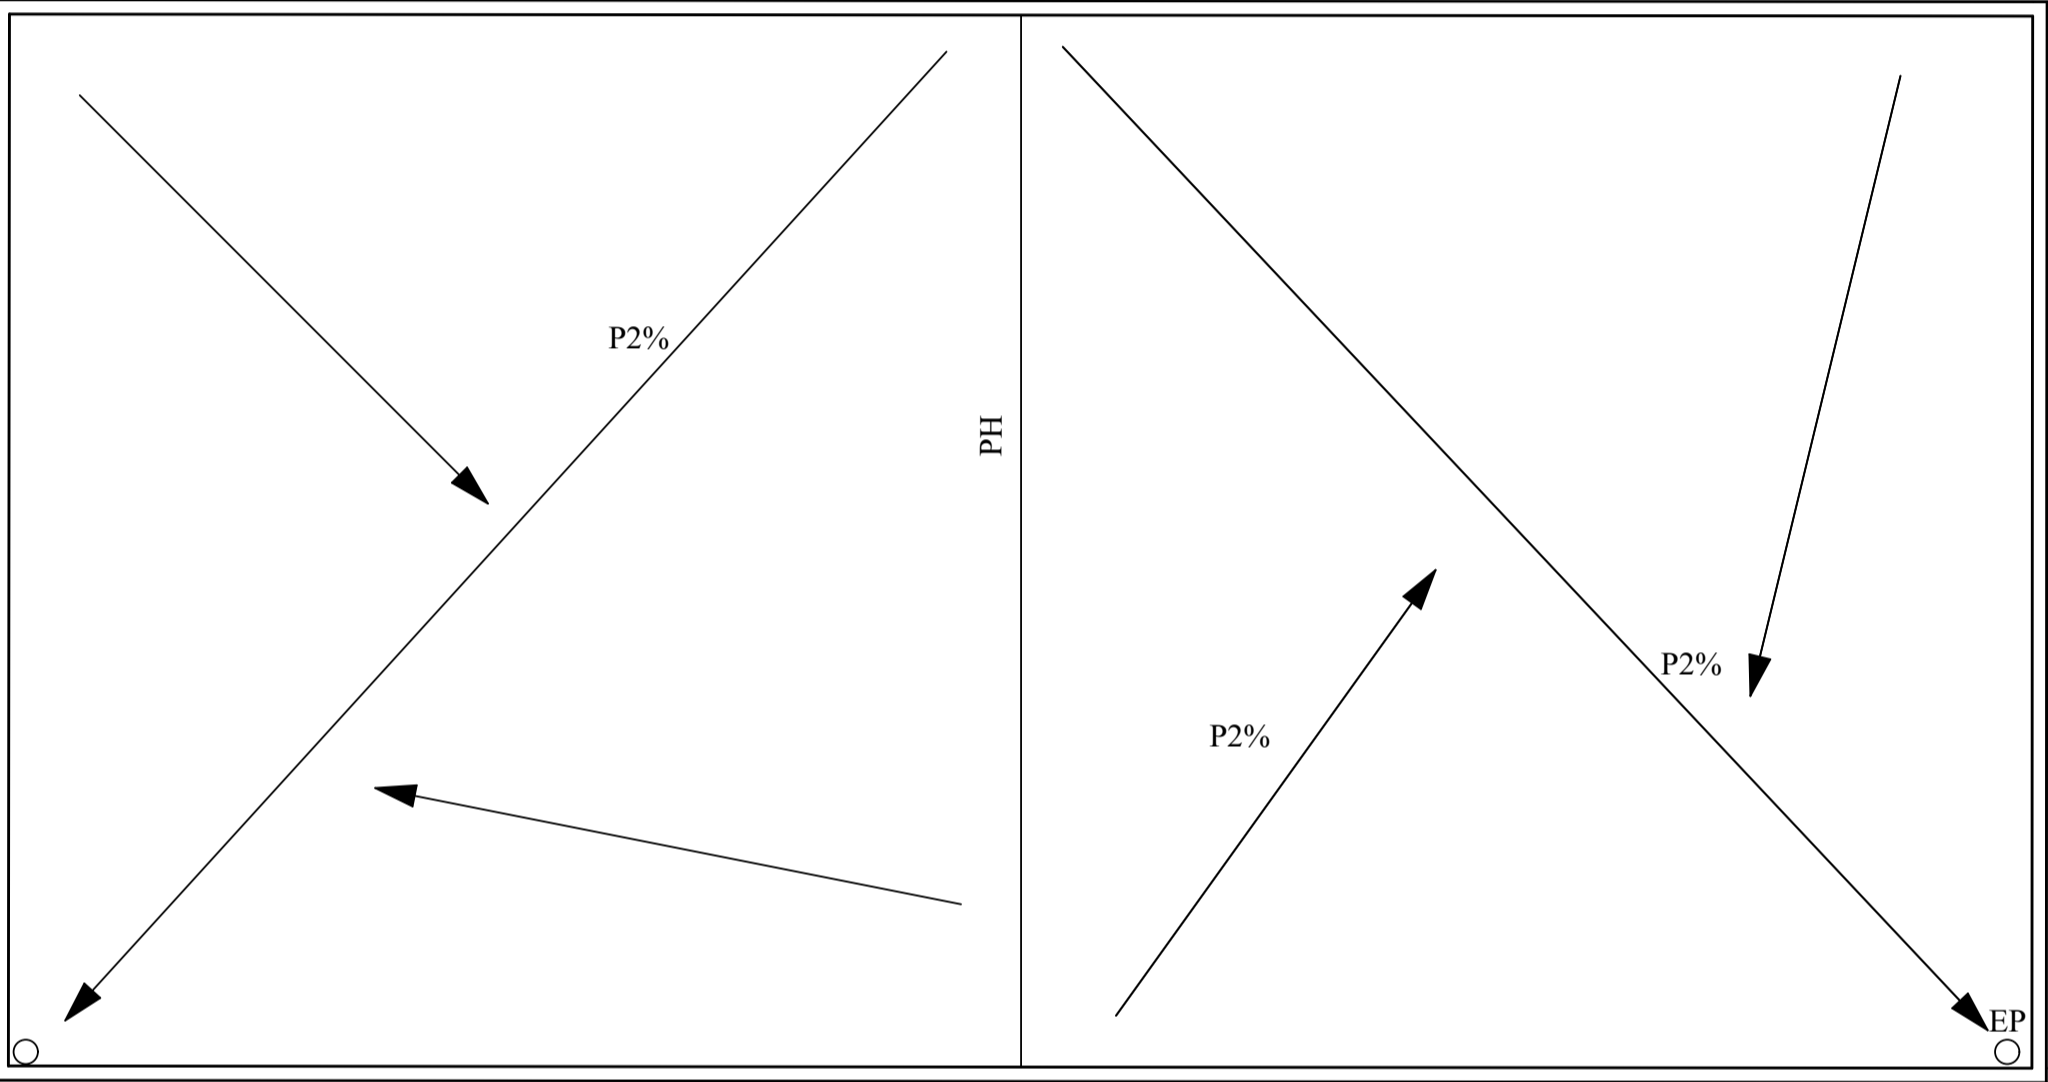


TOITURE

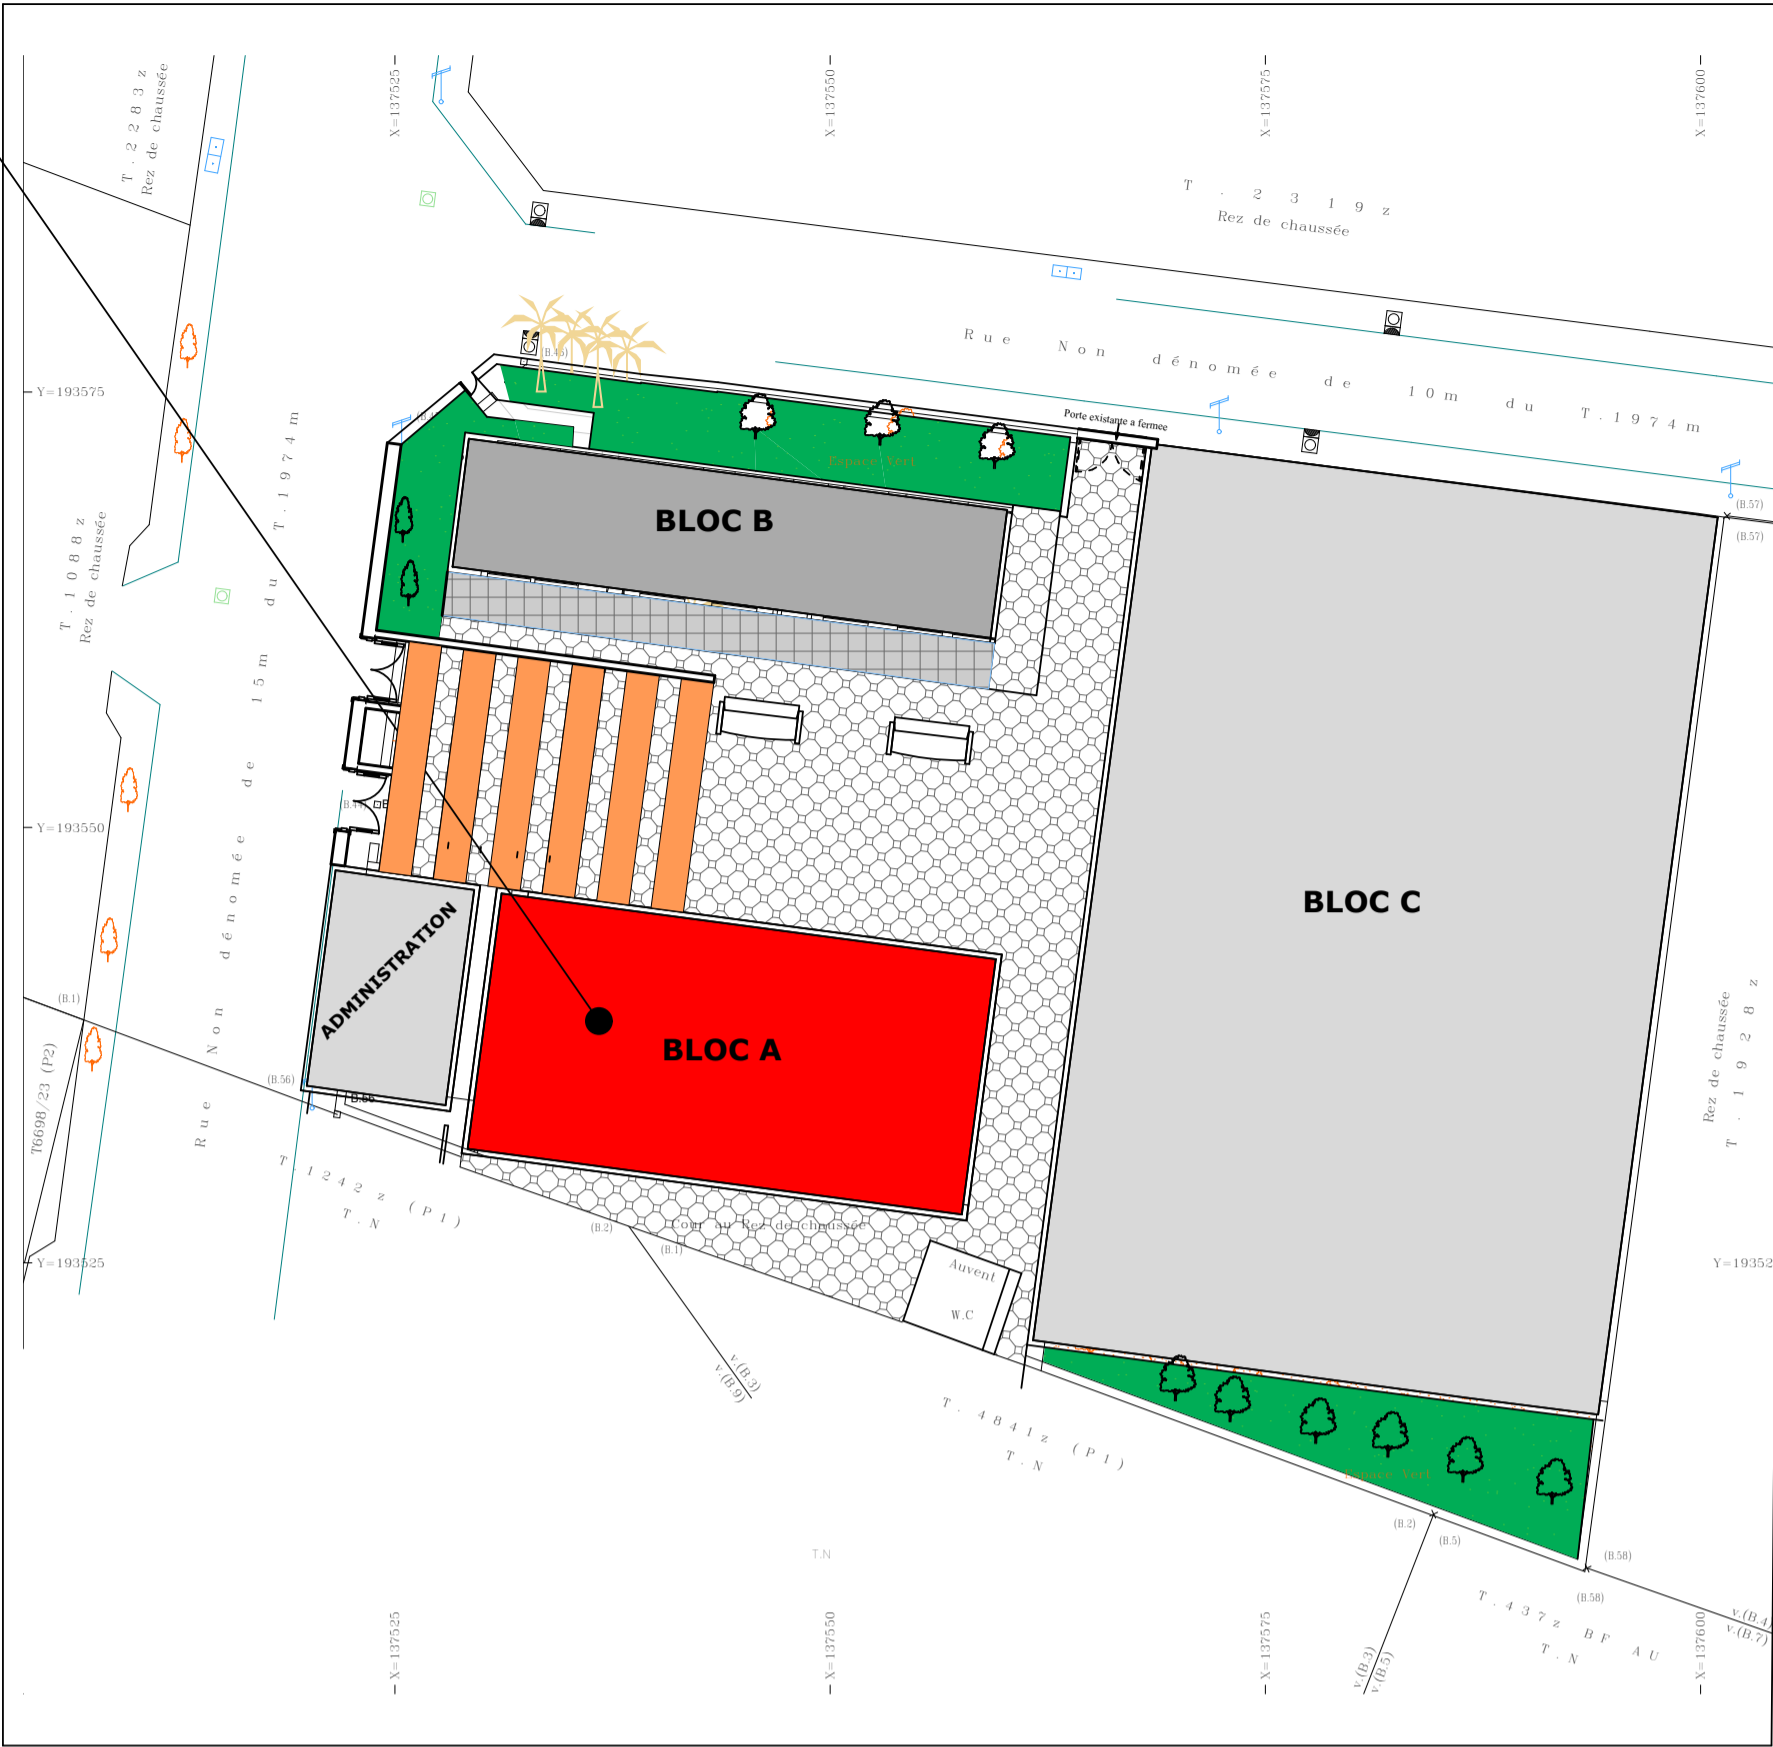


PLAN DE MASSE

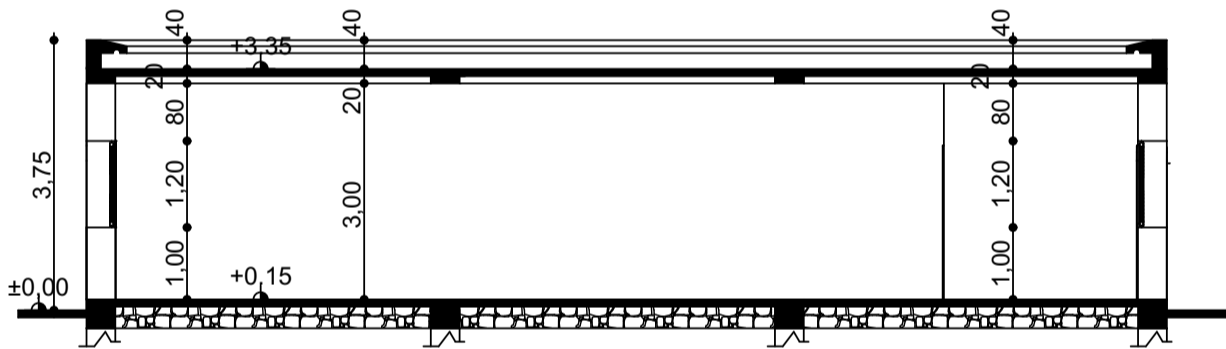


COUPE A-A

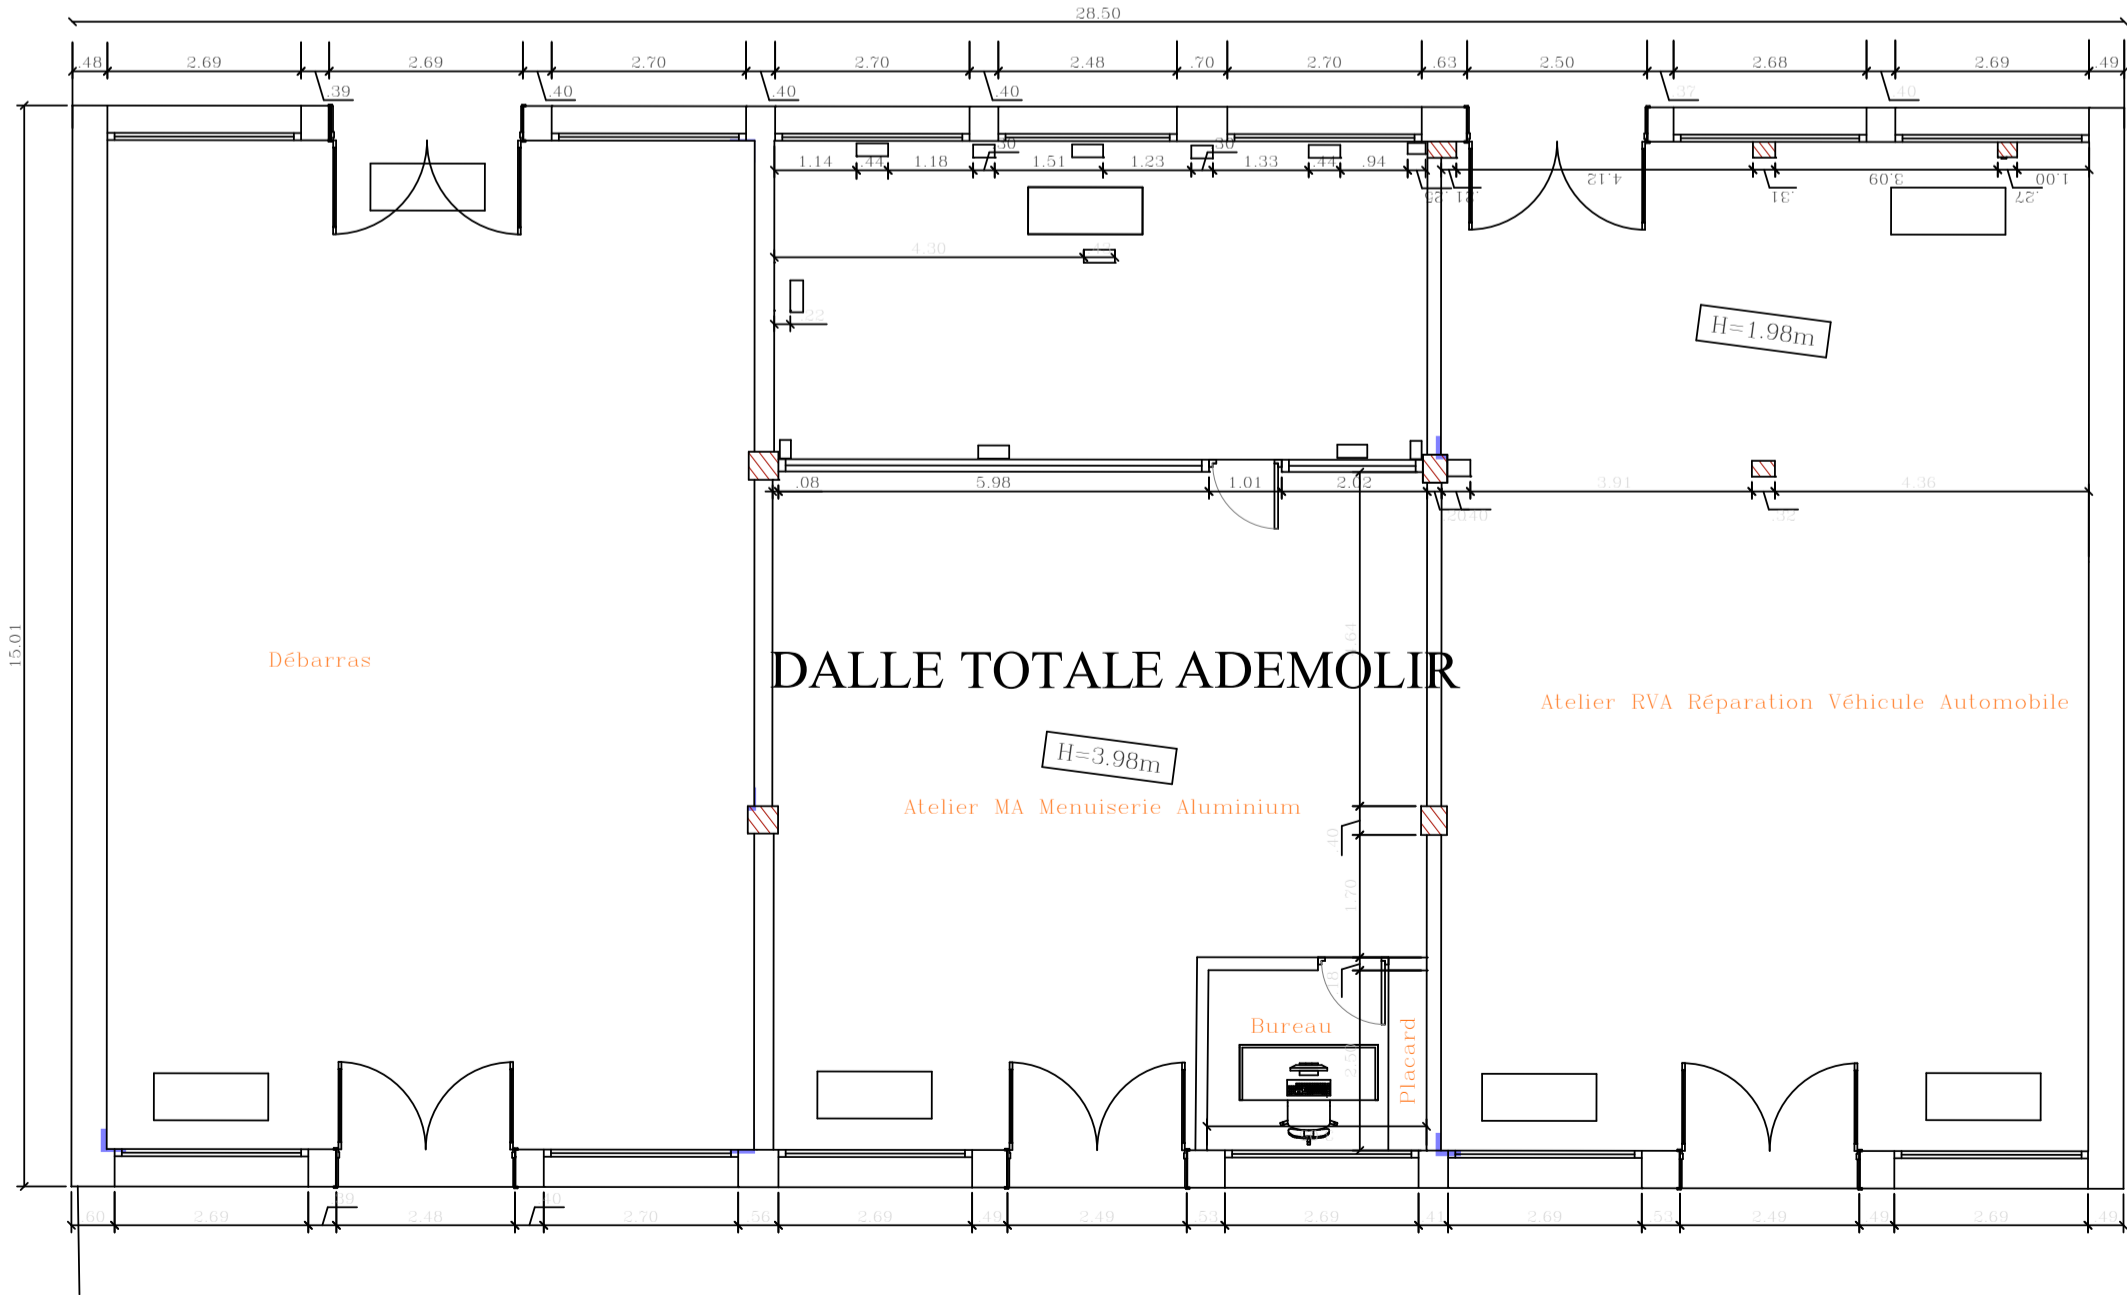


REZ DE CHAUSSEE EXISTANT

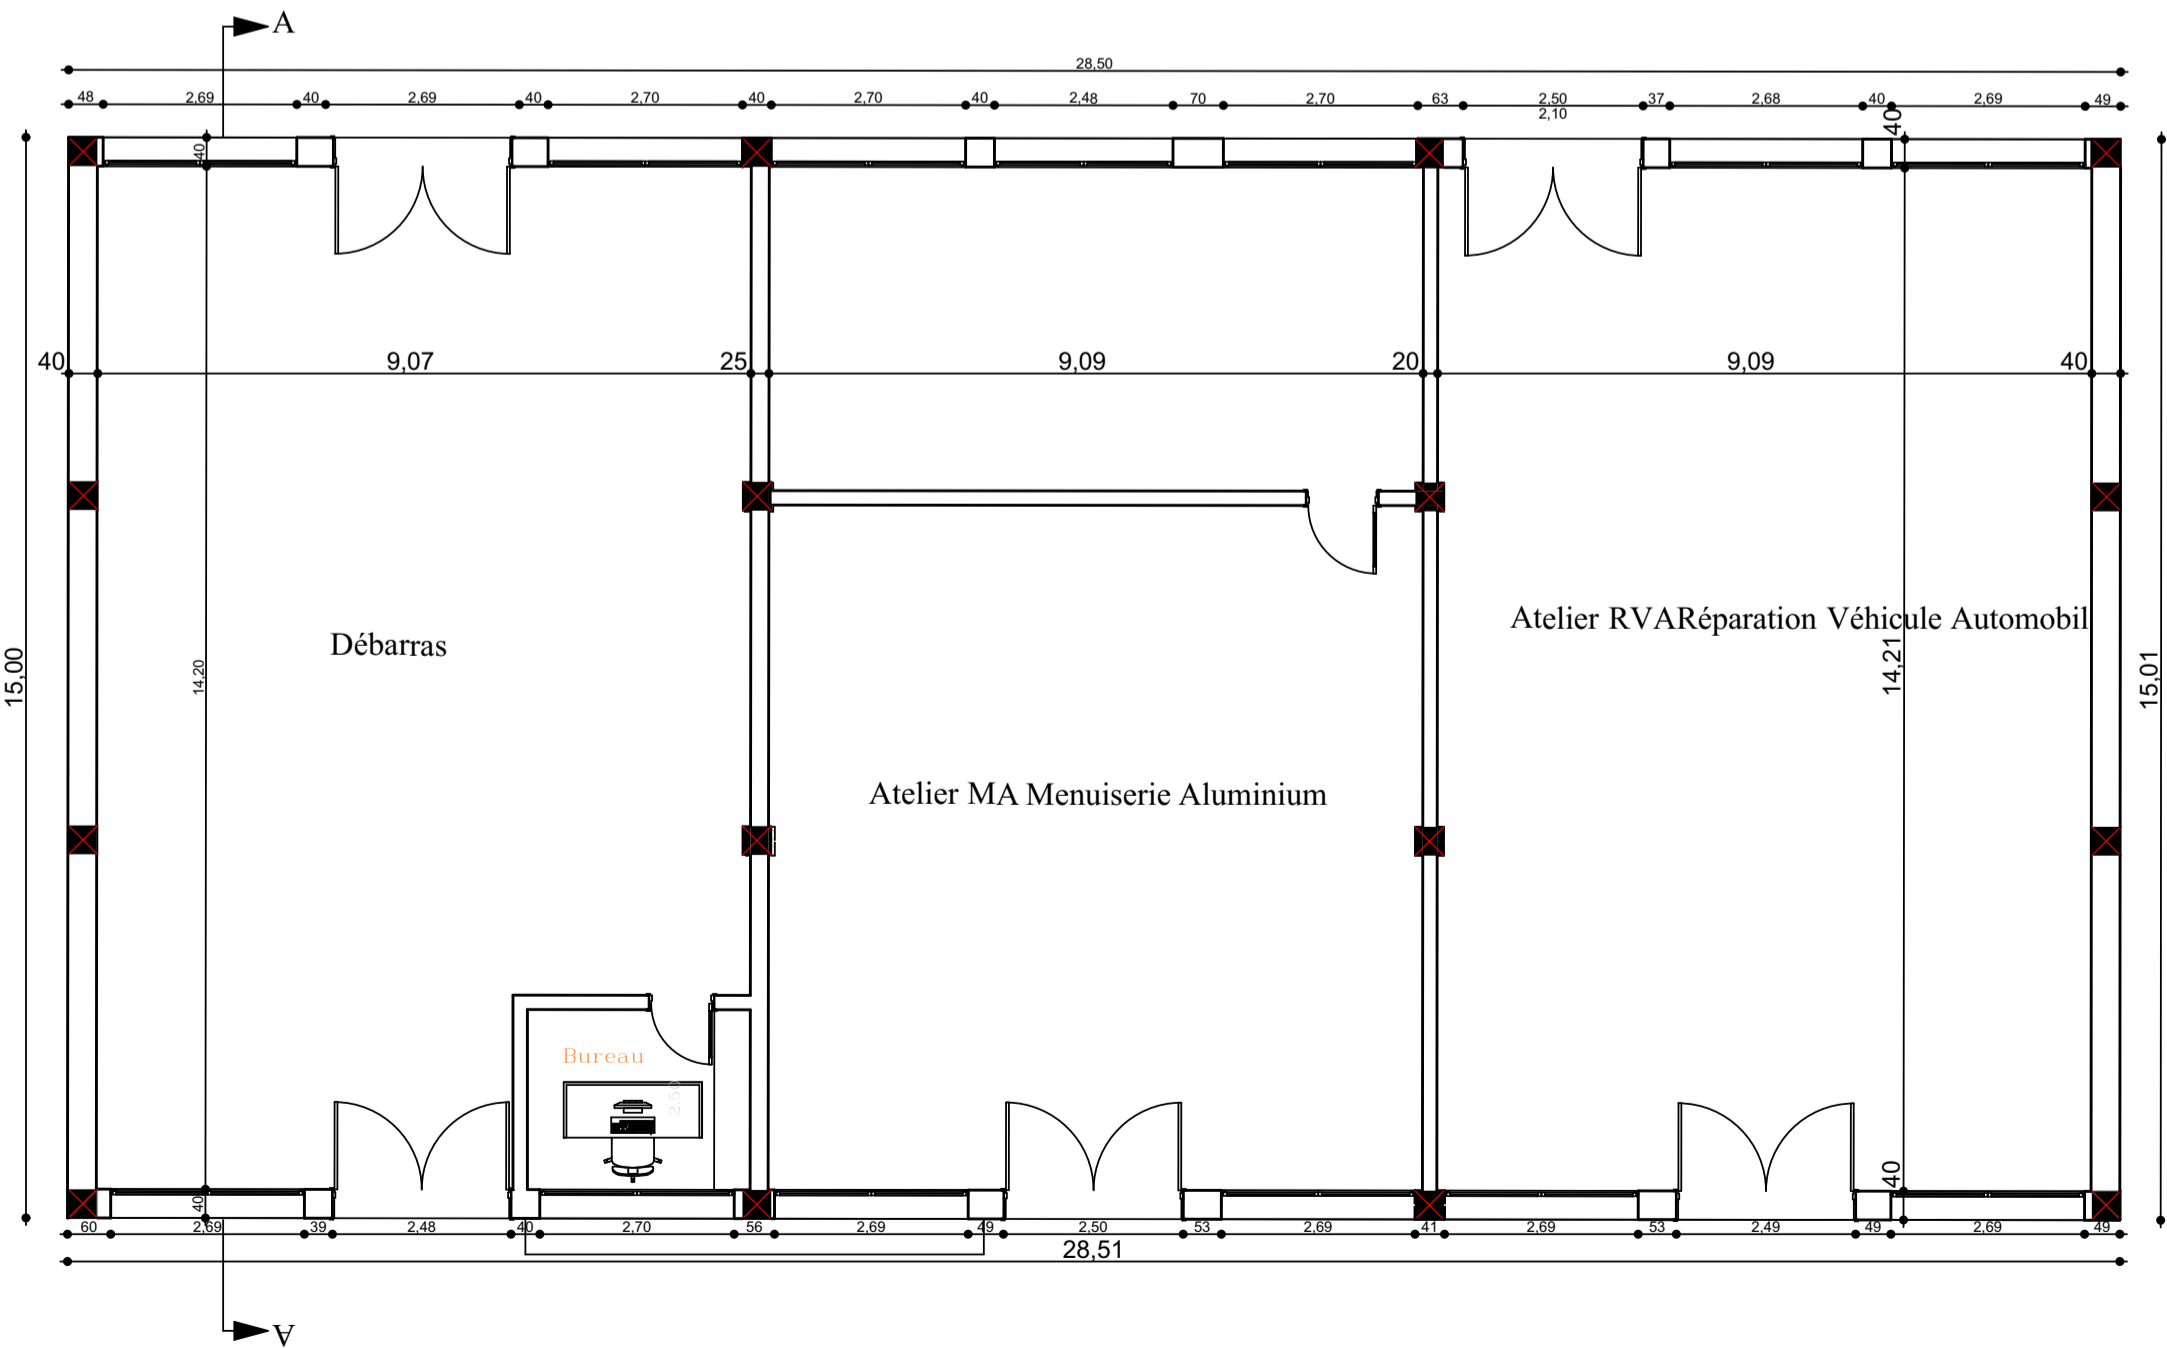

REZ DE CHAUSSEE AMODIFIE

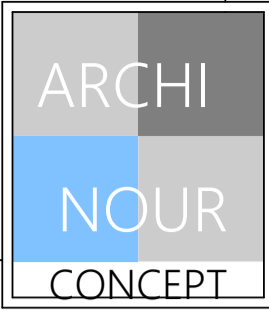

ROYAUME DU MAROC
MINISTERE DE L'INTERIEUR
WILAYA DE REGION
MARRAKECH-SAFI
VILLE DE SAFI

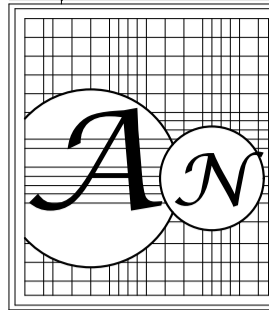

MAITRE D'OUVRAGE: **OFFICE DE LA FORMATION PROFESSIONNELLE
ET DE LA PROMOTION DU TRAVAIL**

MAITRE D'OEUVRE: ANNABI NOUR-EDDINE
ARCHITECTE D.A.U.K
Ingénieur Génie Civil
Avenue Zerkouni Imm. Chekouri App. N° 1 V.N SAFI
Tél : 0524 61 08 42 Tél / Fax : 0524 62 42 58
E-Mail : archinour.71@gmail.com / archinour.71@hotmail.fr

PROJET: **AMENAGEMENT DU CENTRE DE
CALIFICATION PROFESSIONNELLE
DE SAFI**

SISE:

DESINGATION PLAN:
PLANS - FACADES - COUPE

Planche:
3/4

Echelle:
1/100

N.B : CE PLANS ARCHITECTURAL RESPECTE LES NORMES DE SECURITE CONTRE LES RISQUES D'INCENDIE
ET DE PANIQUE TELLES QUE PREVUES PAR LES TEXTES LEGISLATIFS ET REGLEMENTAIRES EN VIGUEUR

	MODIFICATIONS :	DATE:
1		
2		
3		

