




COUPE A-A

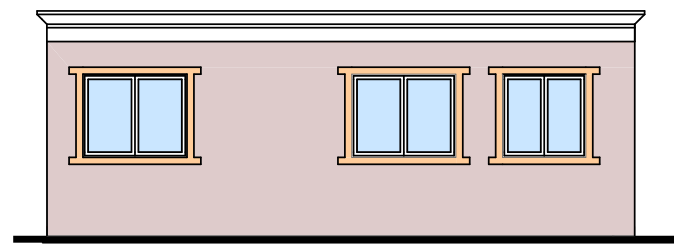


FACADE ARRIERE

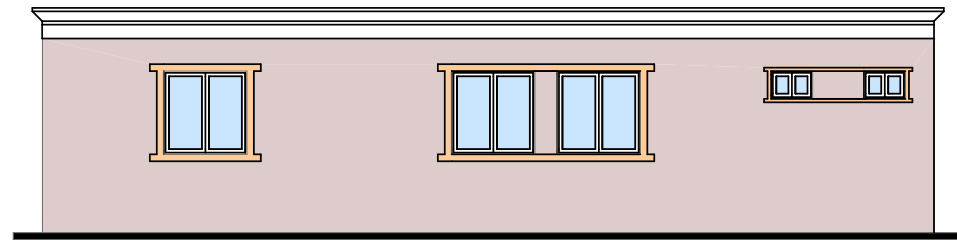


FACADE PRINCIPALE

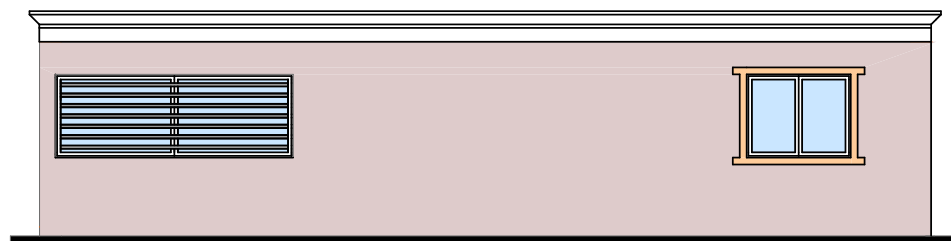


FACADE GAUCHE

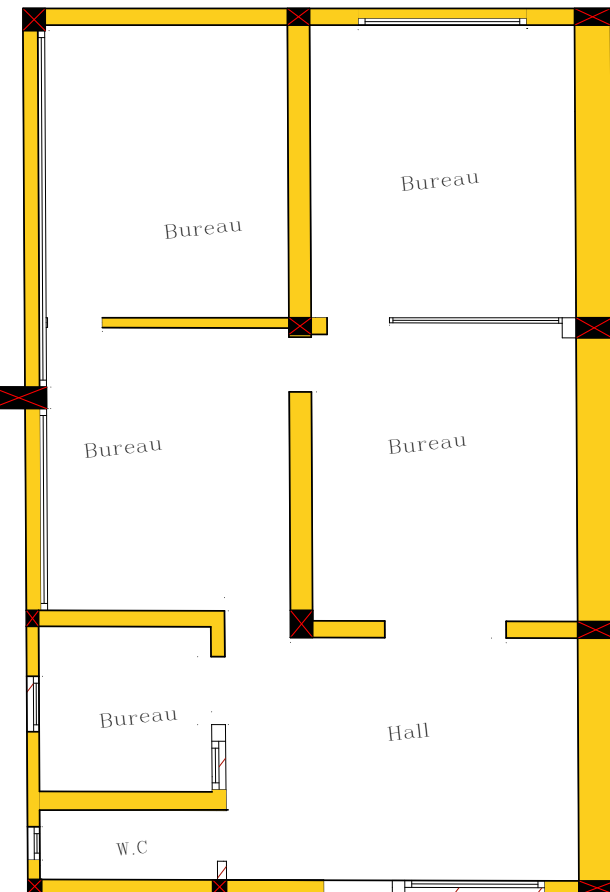

REZ DE CHAUSSEE EXISTANT

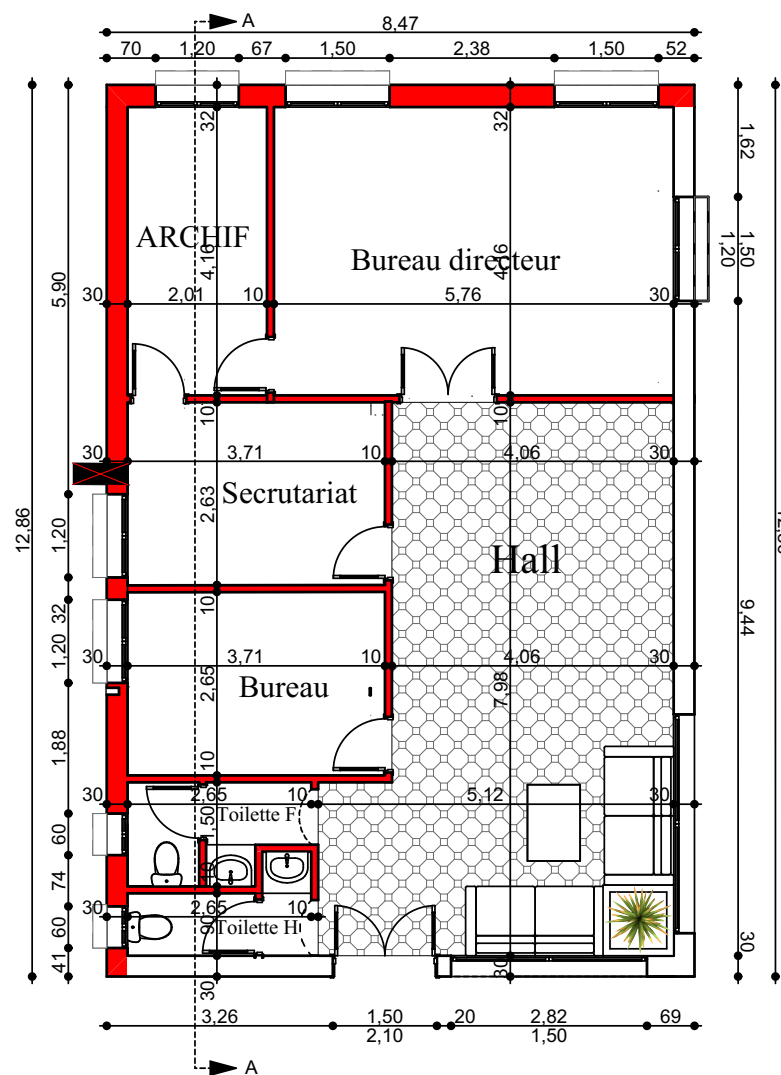

REZ DE CHAUSSEE MODIFIE

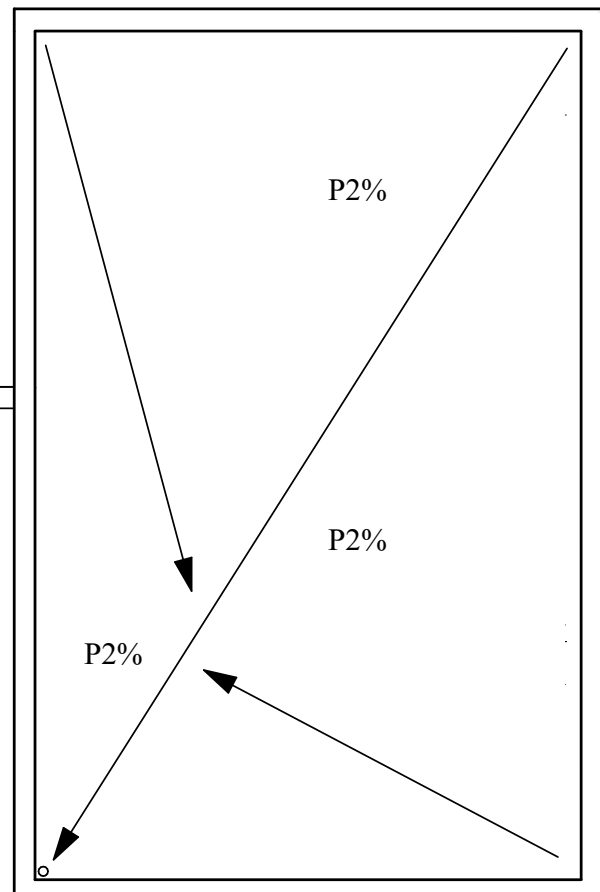


TOITURE

PROJET




PLAN DE MASSE

LA LEGEND	
	A CONSTRUIRE
	A DEMOLIR

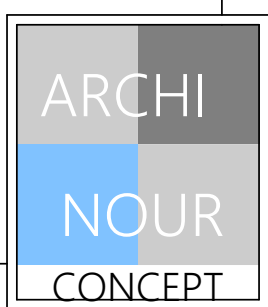

ROYAUME DU MAROC  
MINISTERE DE L'INTERIEUR  
WILAYA DE REGION  
MARRAKECH-SAFI  
VILLE DE SAFI

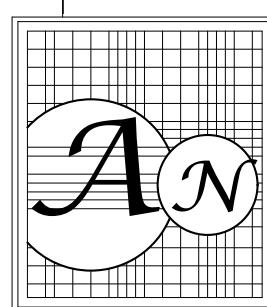

MAITRE D'OUVRAGE: **OFFICE DE LA FORMATION PROFESSIONNELLE  
ET DE LA PROMOTION DU TRAVAIL**

MAITRE D'OEUVRE: ANNABI NOUR-EDDINE  
ARCHITECTE D.A.U.K  
Ingénieur Génie Civil  
Avenue Zerktouni Imm. Chekouri App. N° 1 V.N SAFI  
Tél : 0524 61 08 42 Tél / Fax : 0524 62 42 58  
E-Mail : archinour.71@gmail.com / archinour.71@hotmail.fr

PROJET: **AMENAGEMENT DU CENTRE DE  
CALIFIQUATION PROFESSIONNELLE  
DE SAFI**

DESINGATION PLAN:  
PLANS - FACADES - COUPE

Planche:  
1/4

Echelle:  
1/100

N.B : CE PLANS ARCHITECTURAL RESPECTE LES NORMES DE SECURITE CONTRE LES RISQUES D'INCENDIE  
ET DE PANIQUE TELLES QUE PREVUES PAR LES TEXTES LEGISLATIFS ET REGLEMENTAIRES EN VIGUEUR

	MODIFICATIONS :	DATE:
1		
2		
3		

