


REZ DE CHAUSSEE AMENAGEE

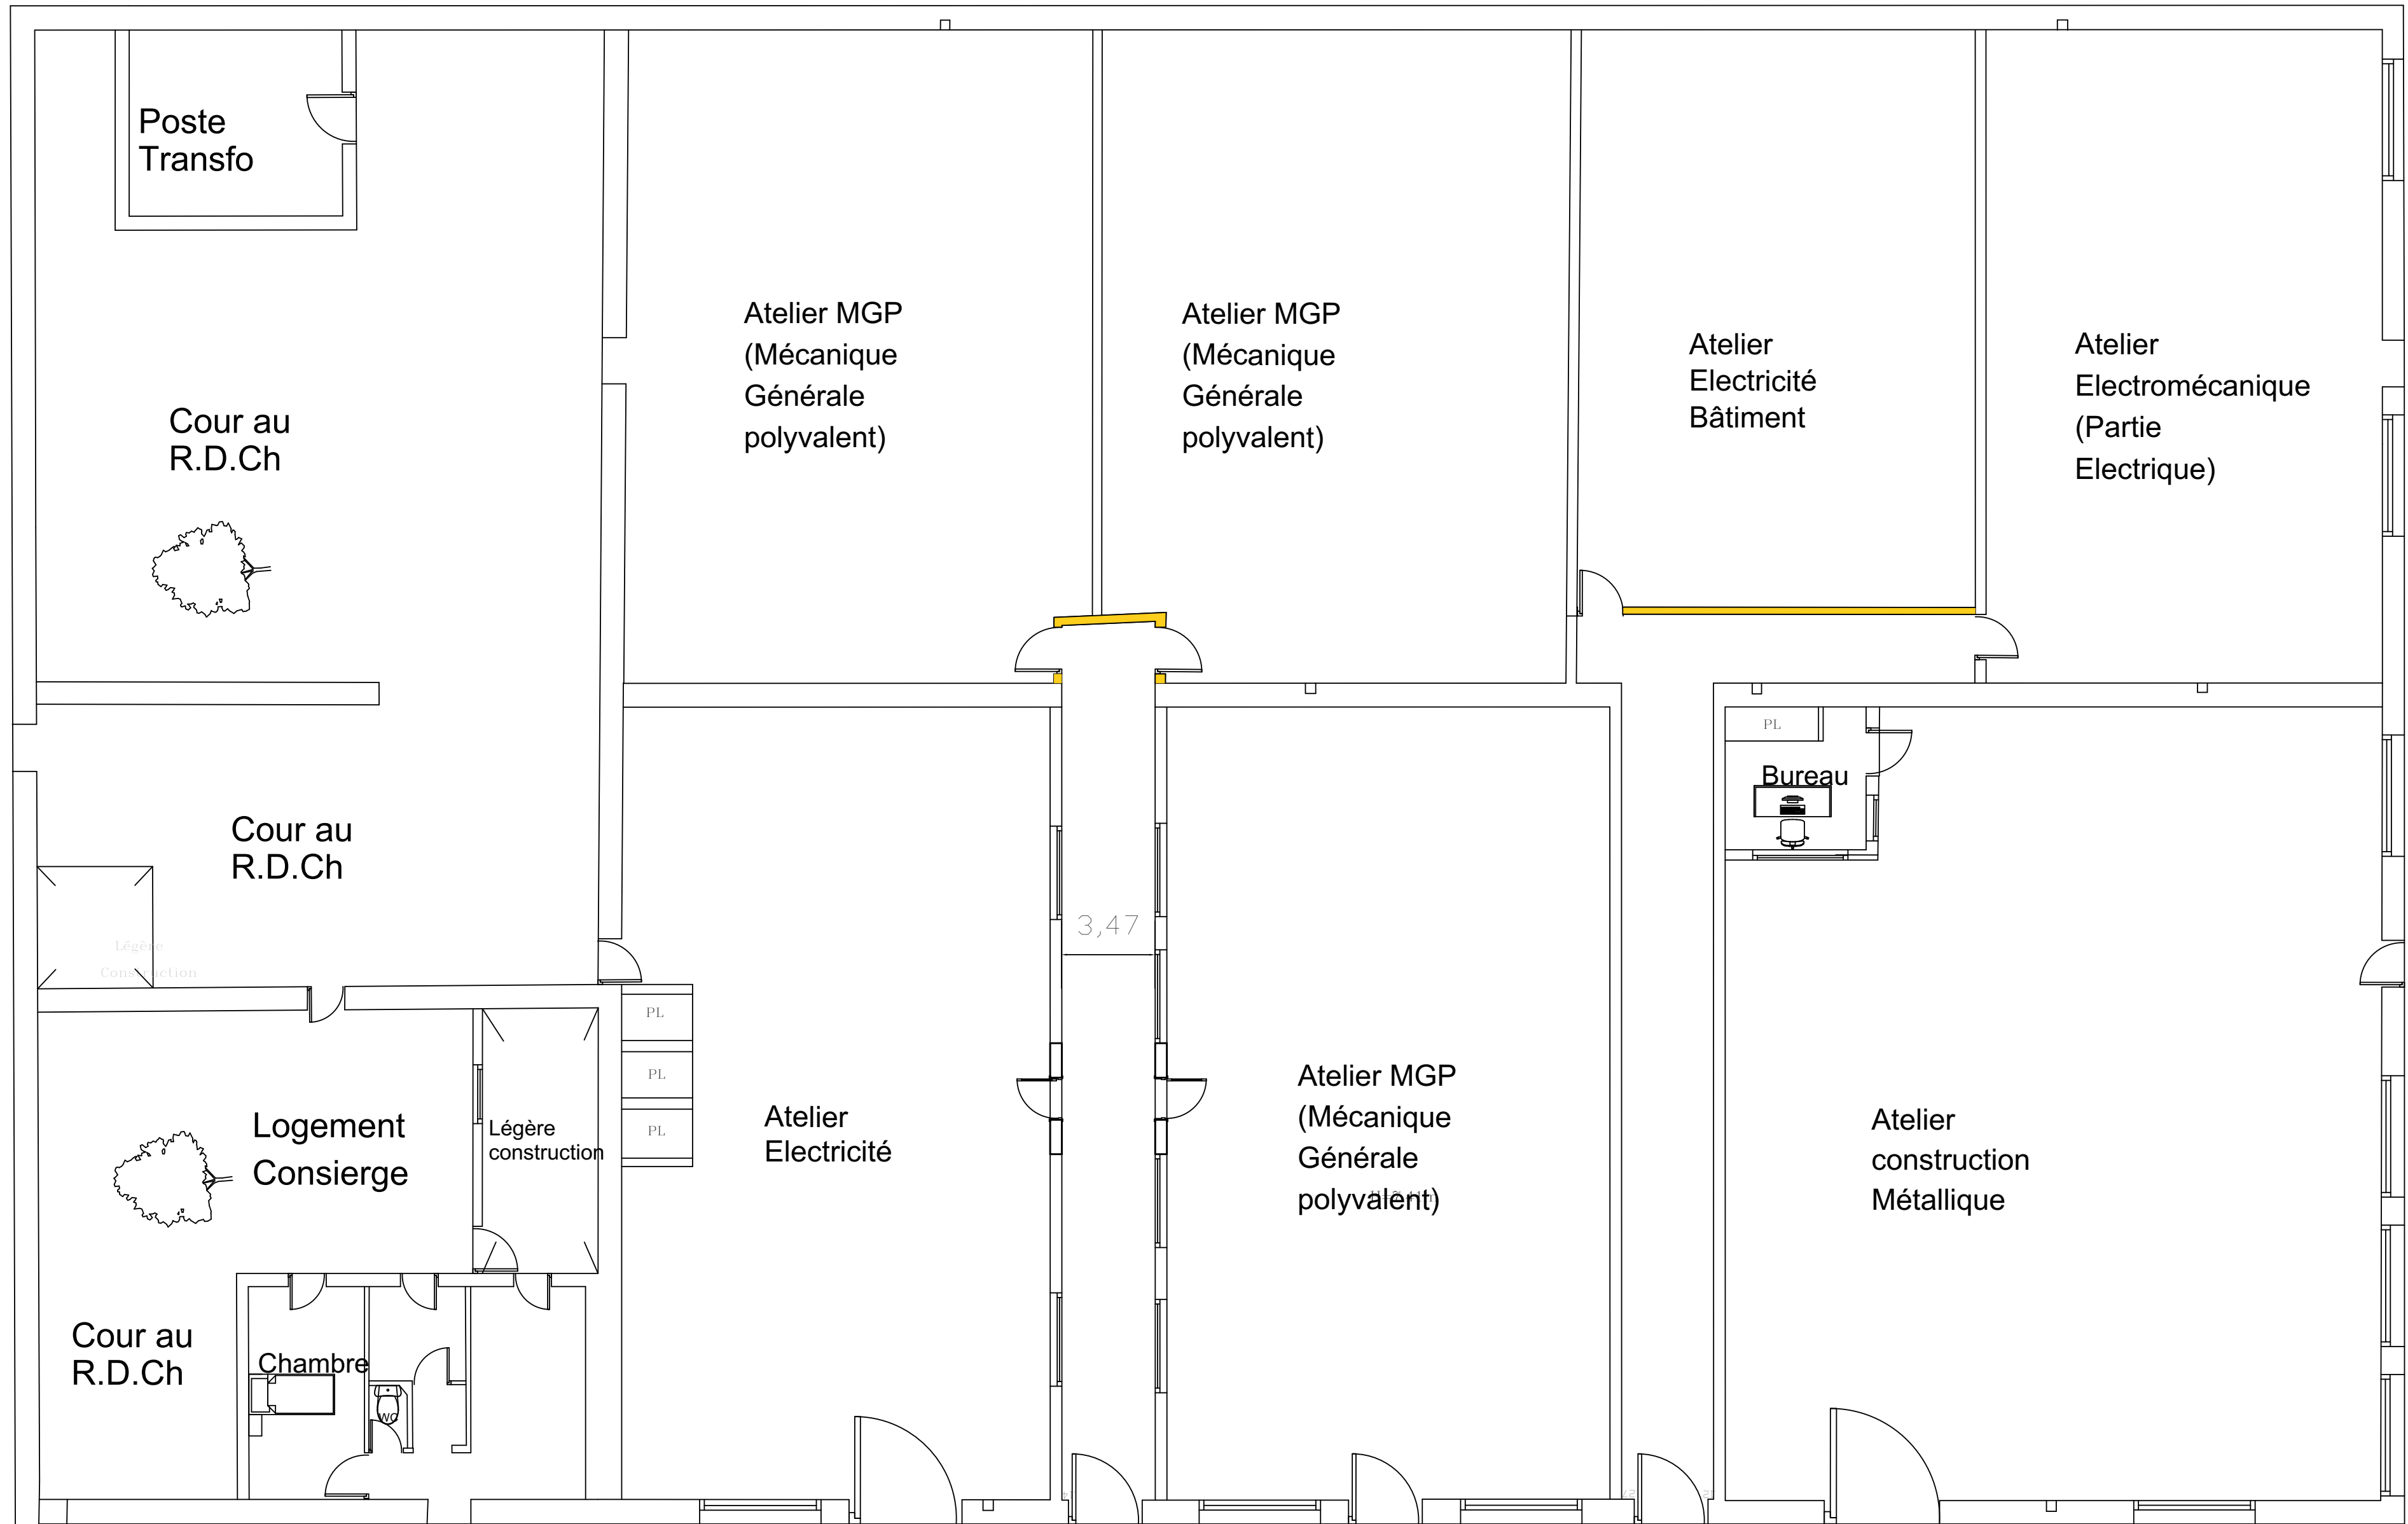

REZ DE CHAUSSEE EXISTANT

ARCHI  
NOUR  
CONCEPT

ROYAUME DU MAROC  
MINISTÈRE DE L'INTERIEUR  
WILAYA DE REGION  
MARRAKECH-SAFI  
VILLE DE SAFI

MAITRE D'OEUVRE:  
OFFICE DE LA FORMATION PROFESSIONNELLE  
ET DE LA PROMOTION DU TRAVAIL

MAITRE D'OEUVRE:  
ANNABI NOUR-EDDINE  
ARCHITECTE D.A.U.K  
Ingénieur Génie Civil  
Avenue Zerkouti Imm. Checkouri App. N° 1 V.N SAFI  
Tél : 0524 61 08 42 Tél / Fax : 0524 62 42 58  
E-Mail : archinour.71@gmail.com / archinour.71@hotmail.fr

PROJET:  
AMENAGEMENT DU CENTRE DE  
CALIFICATION PROFESSIONNELLE  
DE SAFI

DESIGNATION PLAN:  
PLANS - FACADES - COUPE-PLAN DE MASSE

Planche:  
4/4

Echelle:  
1/100

N.B : CE PLANS ARCHITECTURAL RESPECTE LES NORMES DE SECURITE CONTRE LES RISQUES D'INCENDIE  
ET DE PANIQUE TELLES QUE PREVUES PAR LES TEXTES LEGISLATIFS ET REGLEMENTAIRES EN VIGUEUR

	MODIFICATIONS :	DATE:
1		
2		
3		

TOITURE ECH 1/200

PLAN DE MASSE

LA LEGEND

A CONSTRUIRE

A DEMOLIR

COUPE A-A