


Pôle industrie NADOR

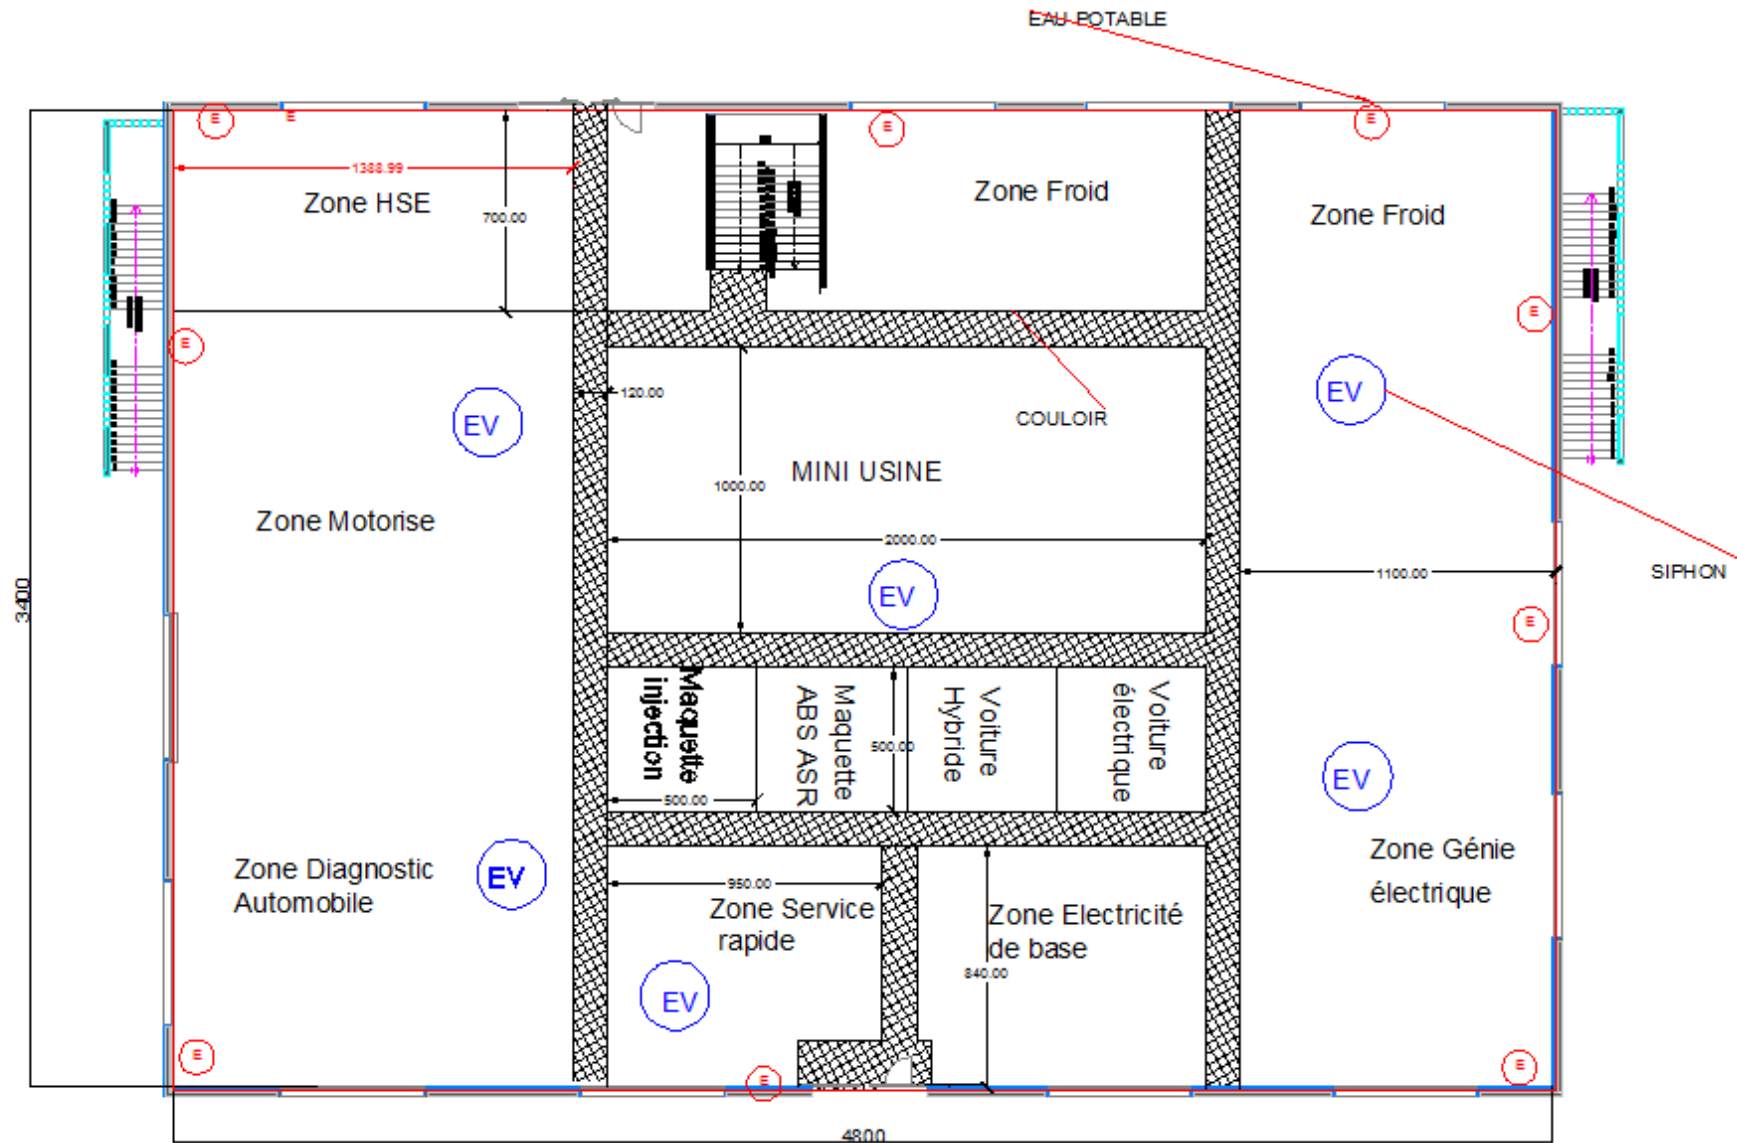

Prévoir :

A-Sur le périmètre du local tous les 5 mètres :

1. Prises électriques 380V/20A et 220V/16A
2. Prise internet
3. Des picages de l'air comprimé

B- sur la zone Génie Electrique 4 boites électriques de 220V/16A suspendu à la mezzanine

C- Installation d'un compresseur silencieux à l'extérieur de l'atelier pôle industrie.

d- La hauteur des allèges des fenêtres des ateliers doit être égale à 2.50 m au minimum

e Implantation des 6 panneaux solaires à la terrasse

f- 6 Panneaux photovoltaïque connectés au réseau

g-Installation de l'Ammoniaque NH3 à l'extérieur de la zone Atelier froid

h- Installation des équipements de froids à l'air libre (Condenseur..)

i- Installation d'une éolienne avec mat.