


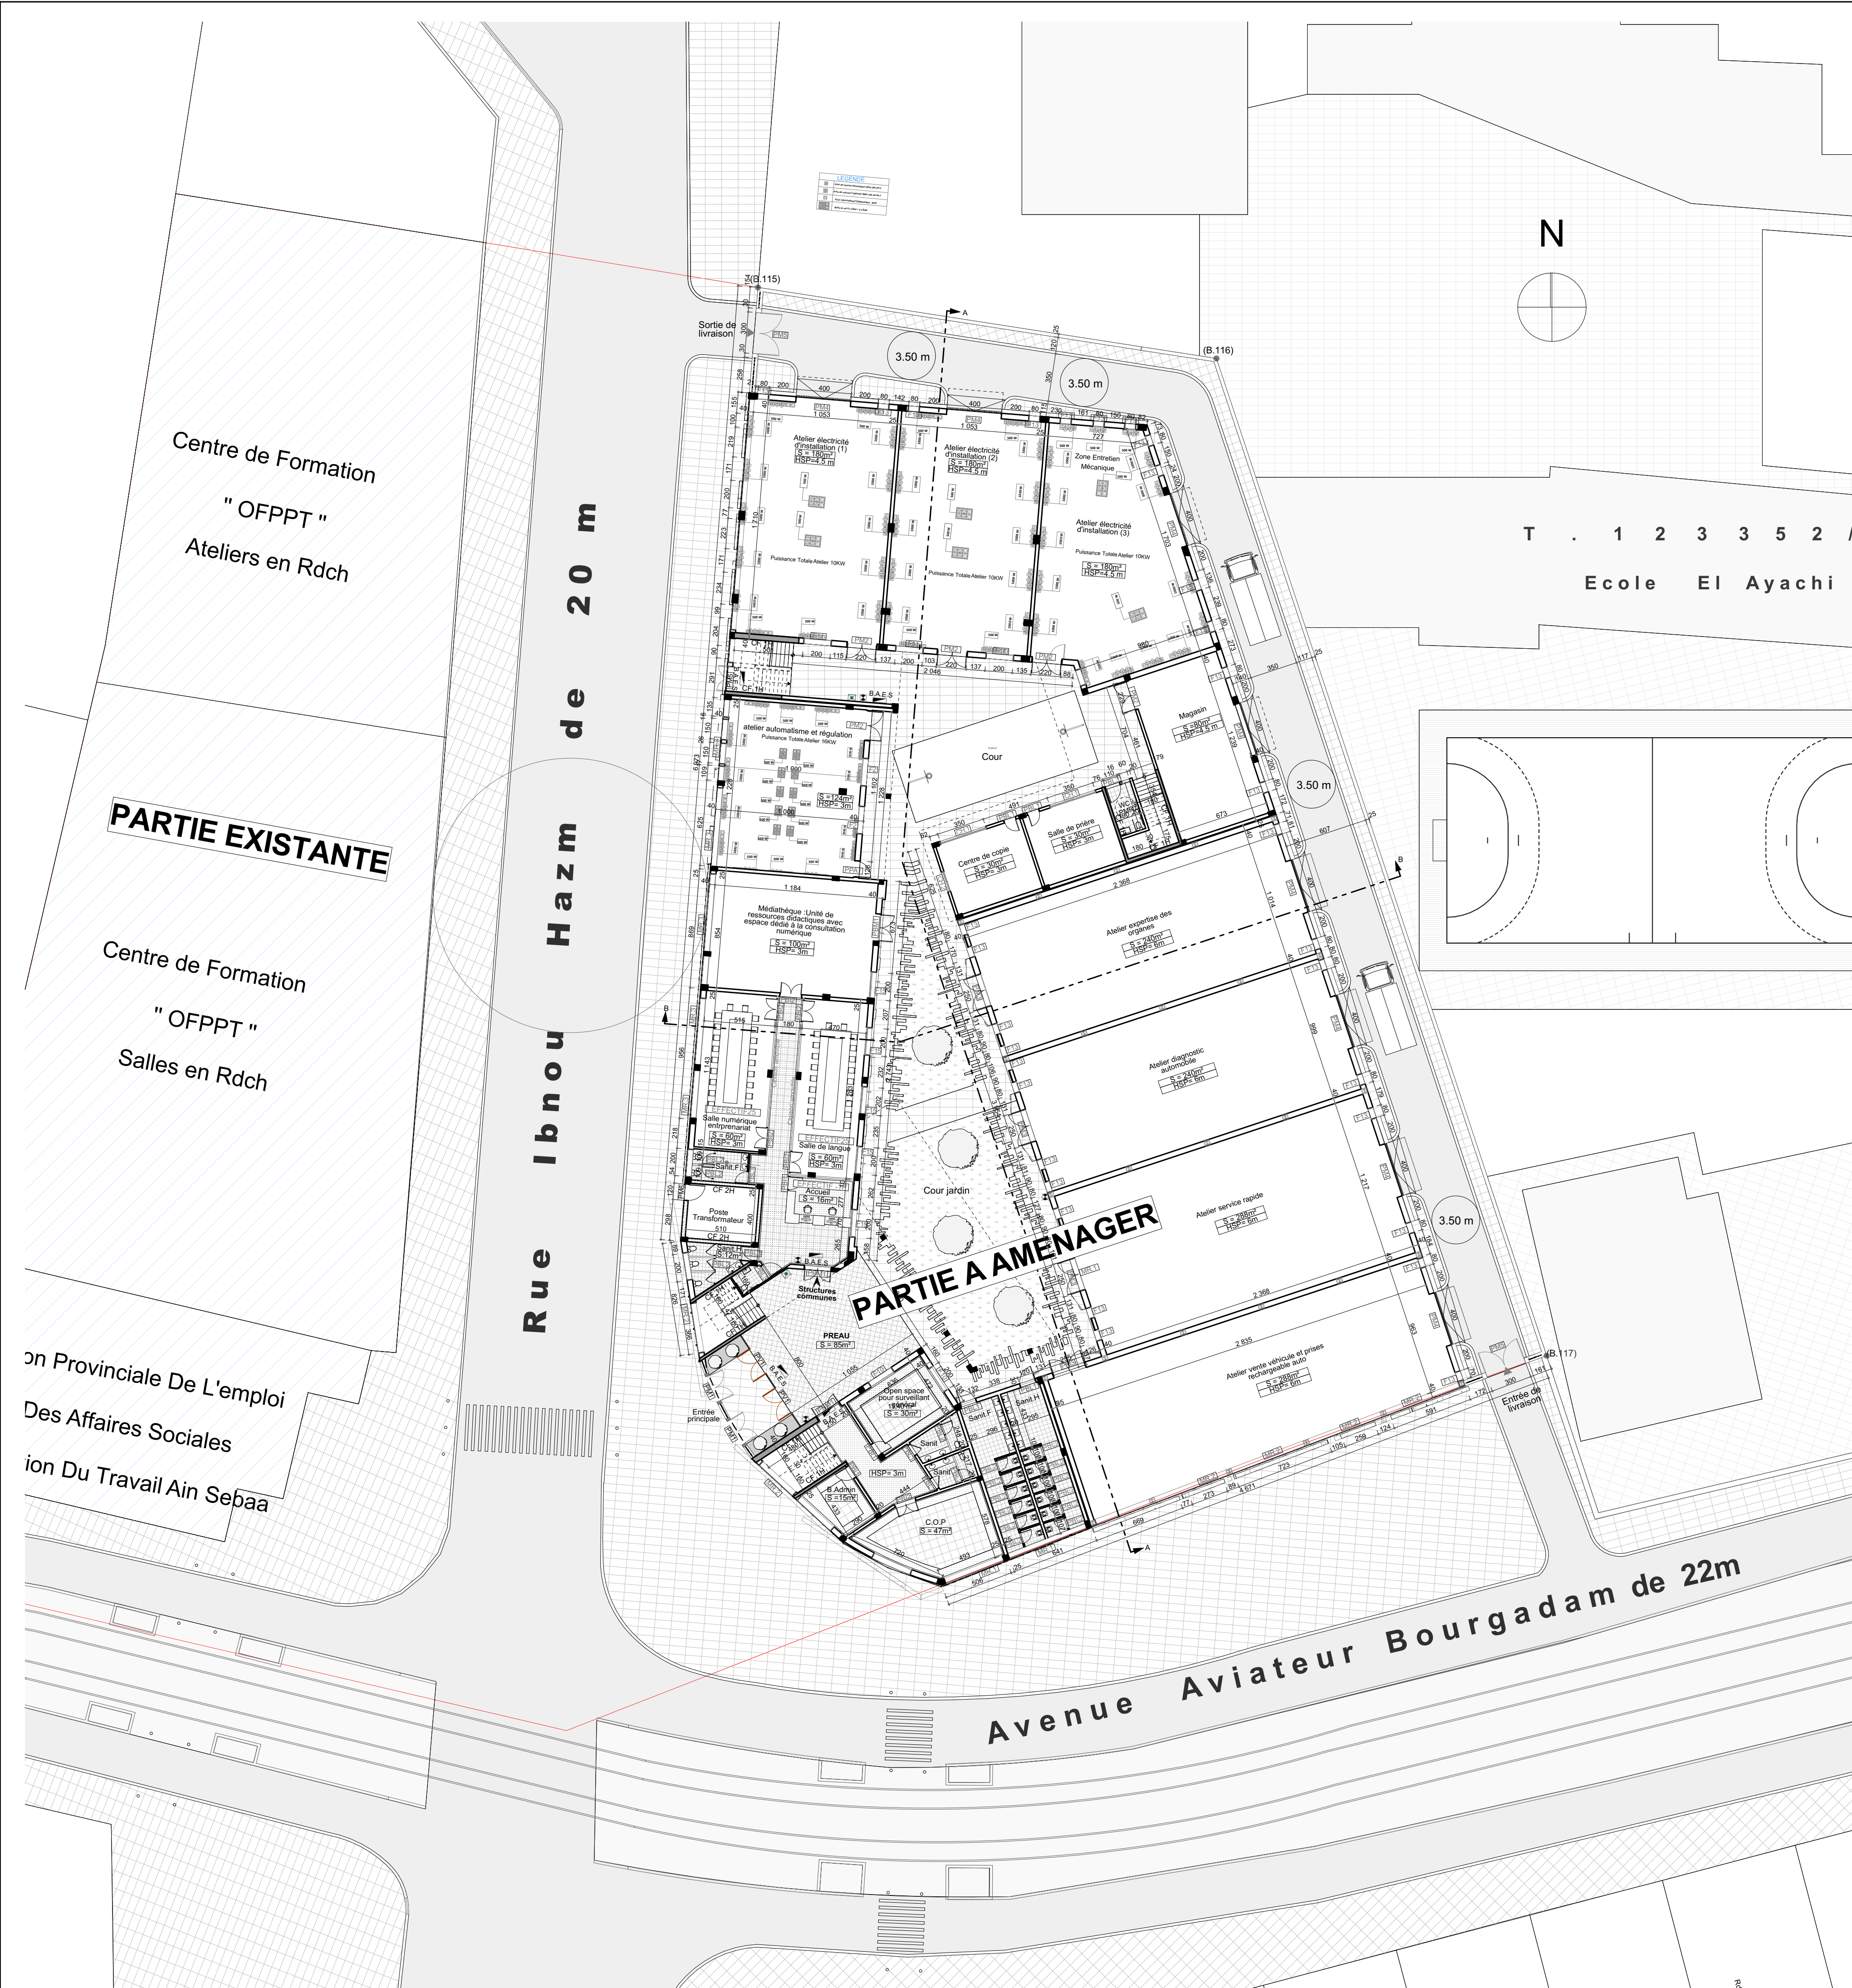


PLAN MASSE RDC
ECH1/250


ROYAUME DU MAROC WILAYA DU GRAND CASABLANCA-SETTAT PREFECTURE D'ARRONDISSEMENT AIN SEBAA- HAY MOHAMMADI ARRONDISSEMENT HAY MOHAMMADI		
PROPRIETAIRE : EXPLOITEUR : PROJET : LIEU DU PROJET :	DOMAINE DE L'ETAT PRIVE OFPPT Démolition et reconstruction de l'ITA hay mohammadi. Hay mohammadi-Casablanca TF 47 519/c	
Observations : Le propriétaire s'engage à faire les plans de B.A par ingénieur qualifié et patentié respectant les règlements de constructions parasismique R.P.S 2000 Le plan respecte les normes de sécurité contre les risques d'incendie et de panique comme prévues par les textes législatifs et réglementation en vigueur.		L'ARCHITECTE: Date : 15/01/2026 DESSIN: EL AMARI N Echelle(s) : 1/250 Modifications :
Phase du projet : PE	Etude :	
N° de planches 1	PLANS: Plan masse, Situation	
LOUMRHARI EL RHALI D.P.L.G. - URBANISTE 4, RUE ACCRA V.N. MEKNES TEL: 035-52-10-28 / FAX : 035-52-41-16		

Extrait du plan d'aménagement de l'ARRONDISSEMENT
HAY MOHAMMADI (2015)


PROJET

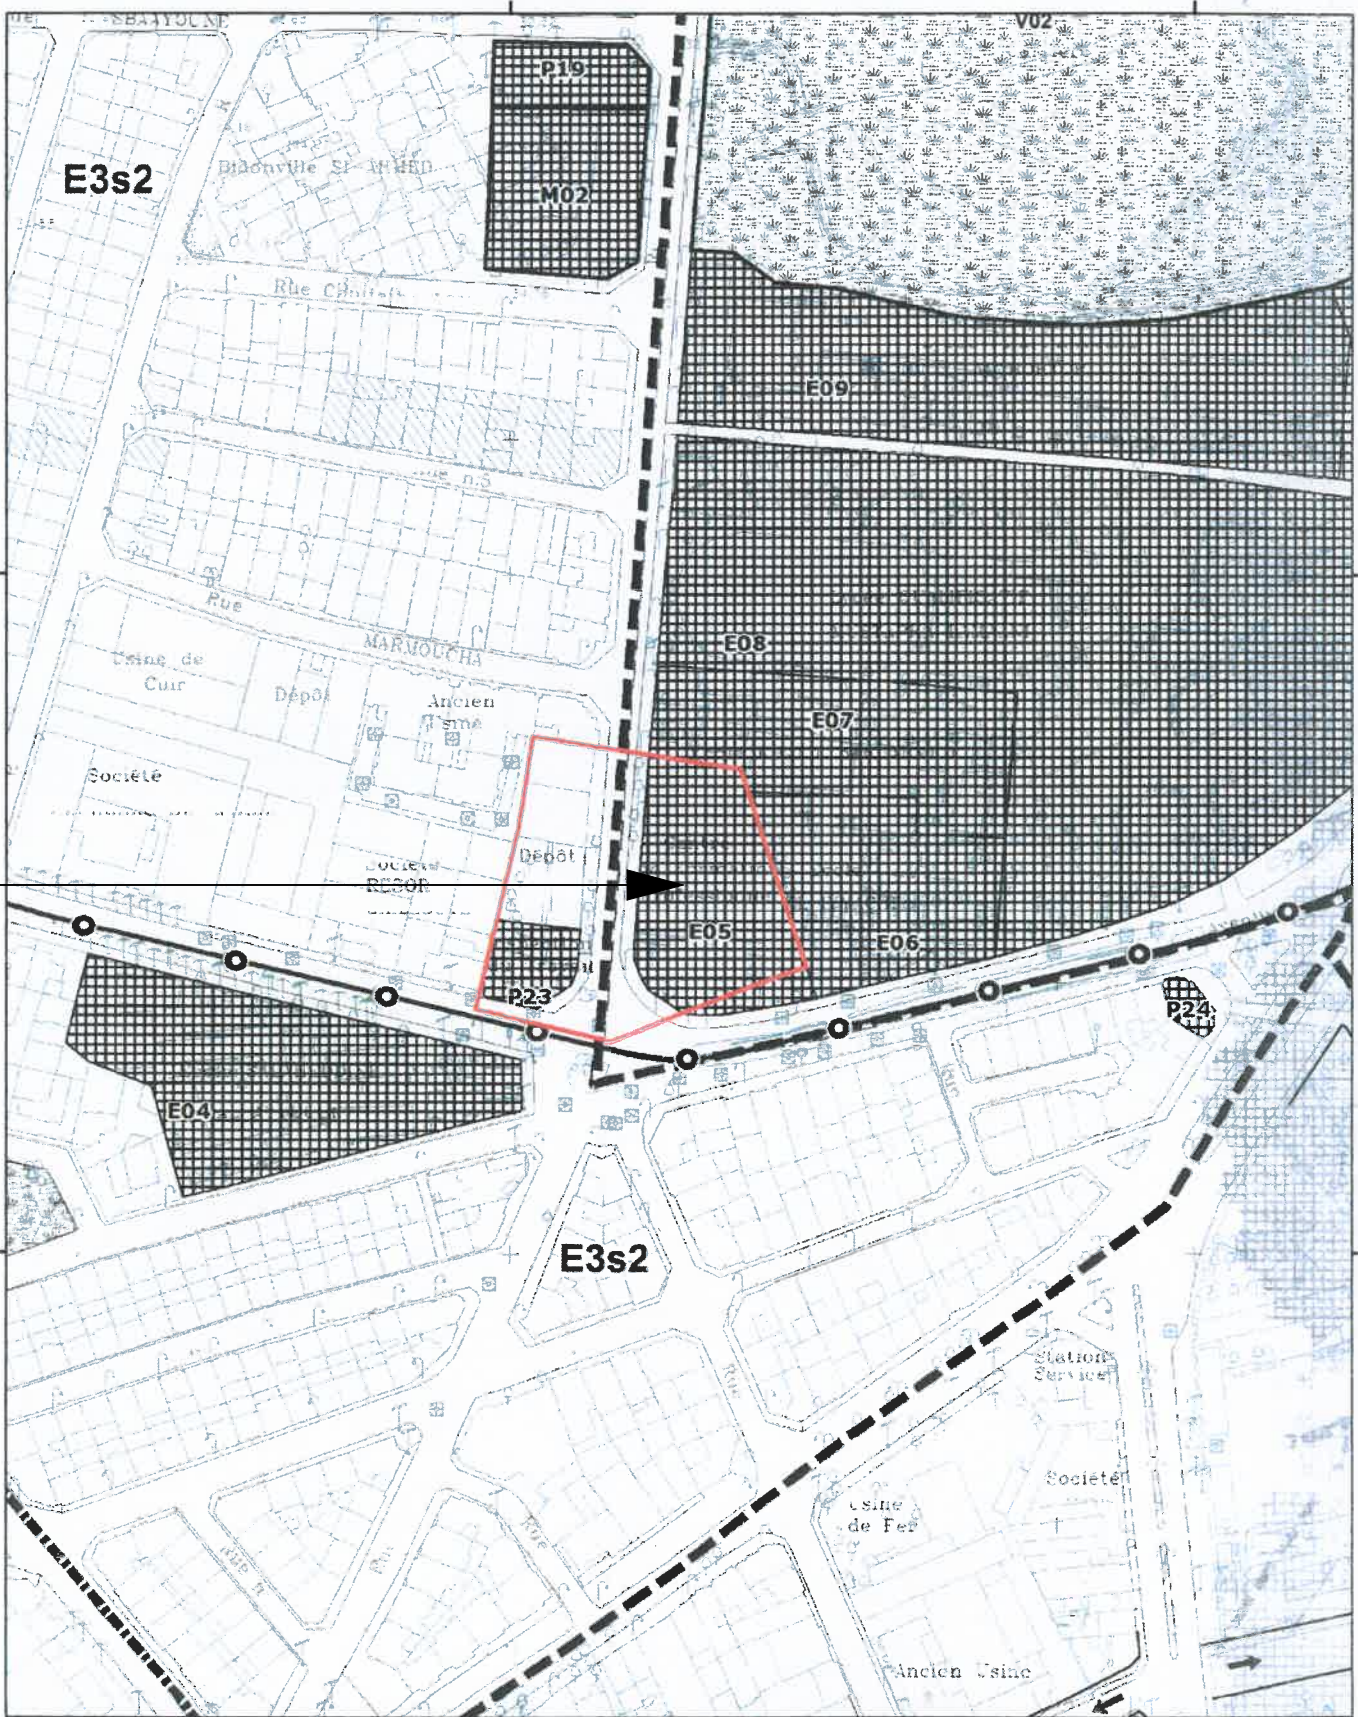

TF 47519/C

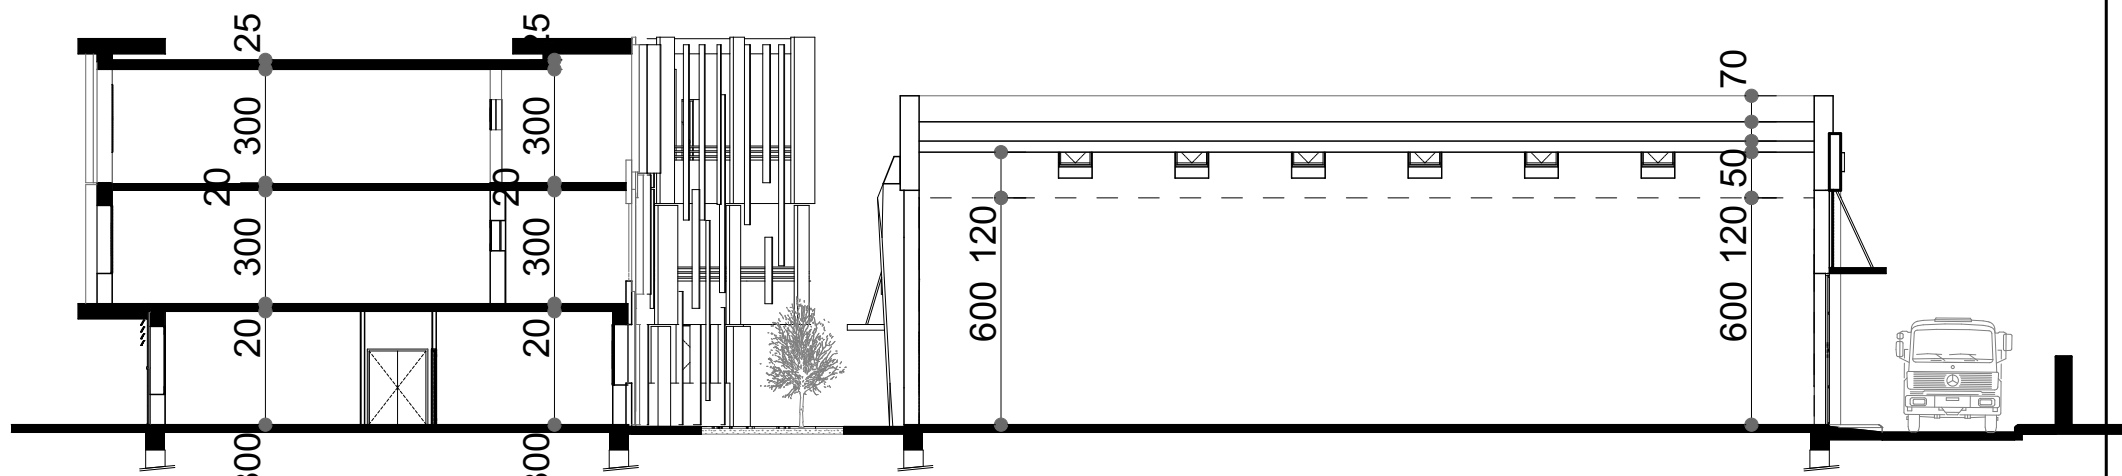


COUPE TRANSVERSALE B-B ECH 1/200

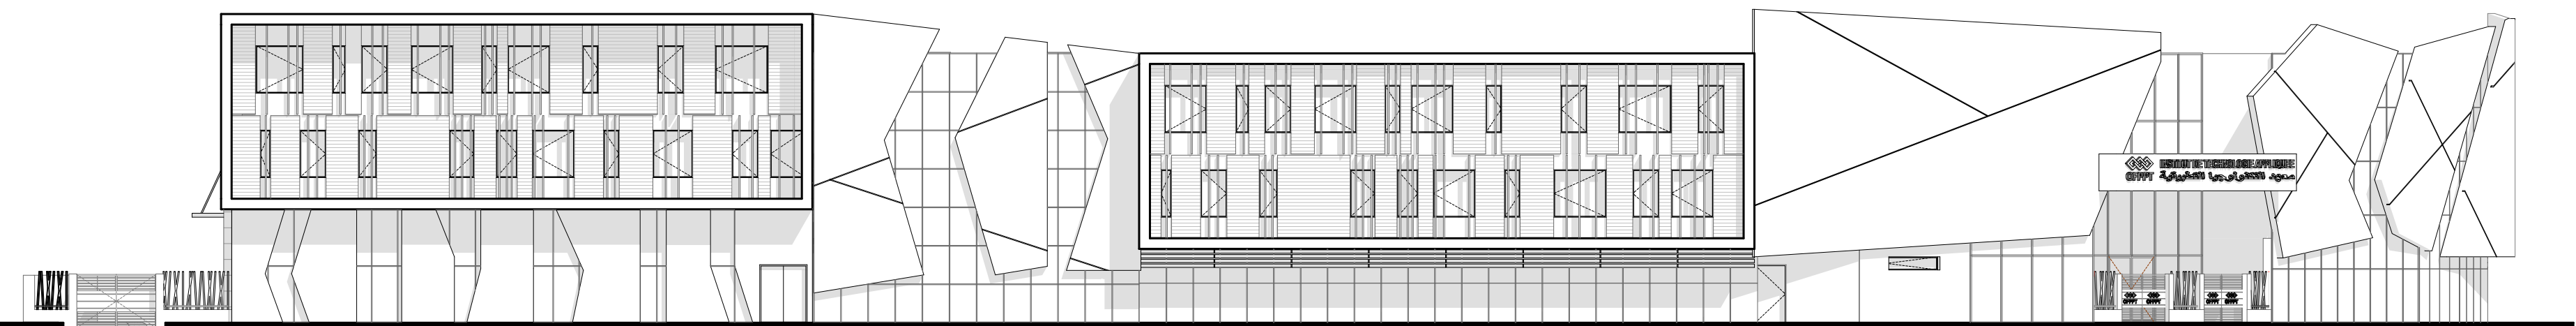


FACADE PRINCIPALE(sur rue Ibn Hazm de 20 m)
ECH 1/200




FACADE L.GAUCHE
ECH 1/200

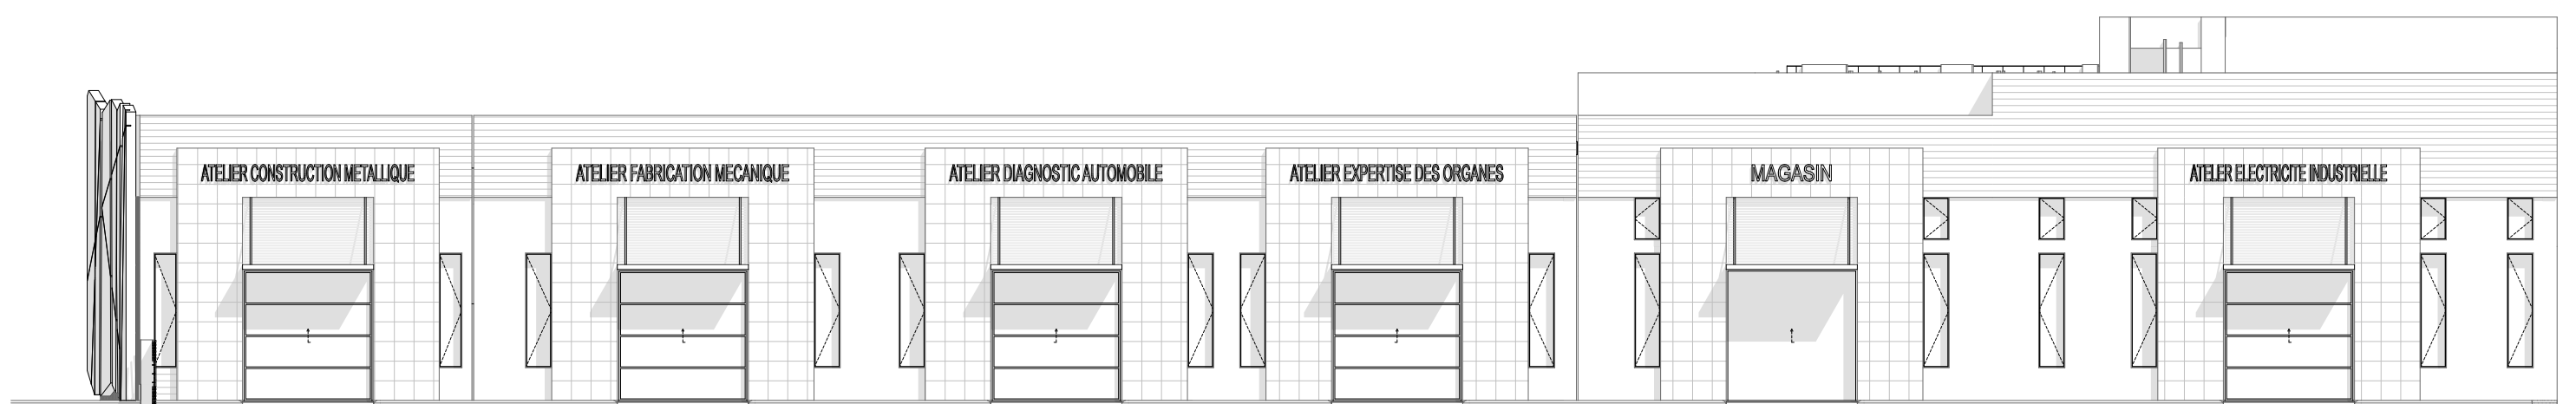


FACADE ARRIERE
ECH 1/200

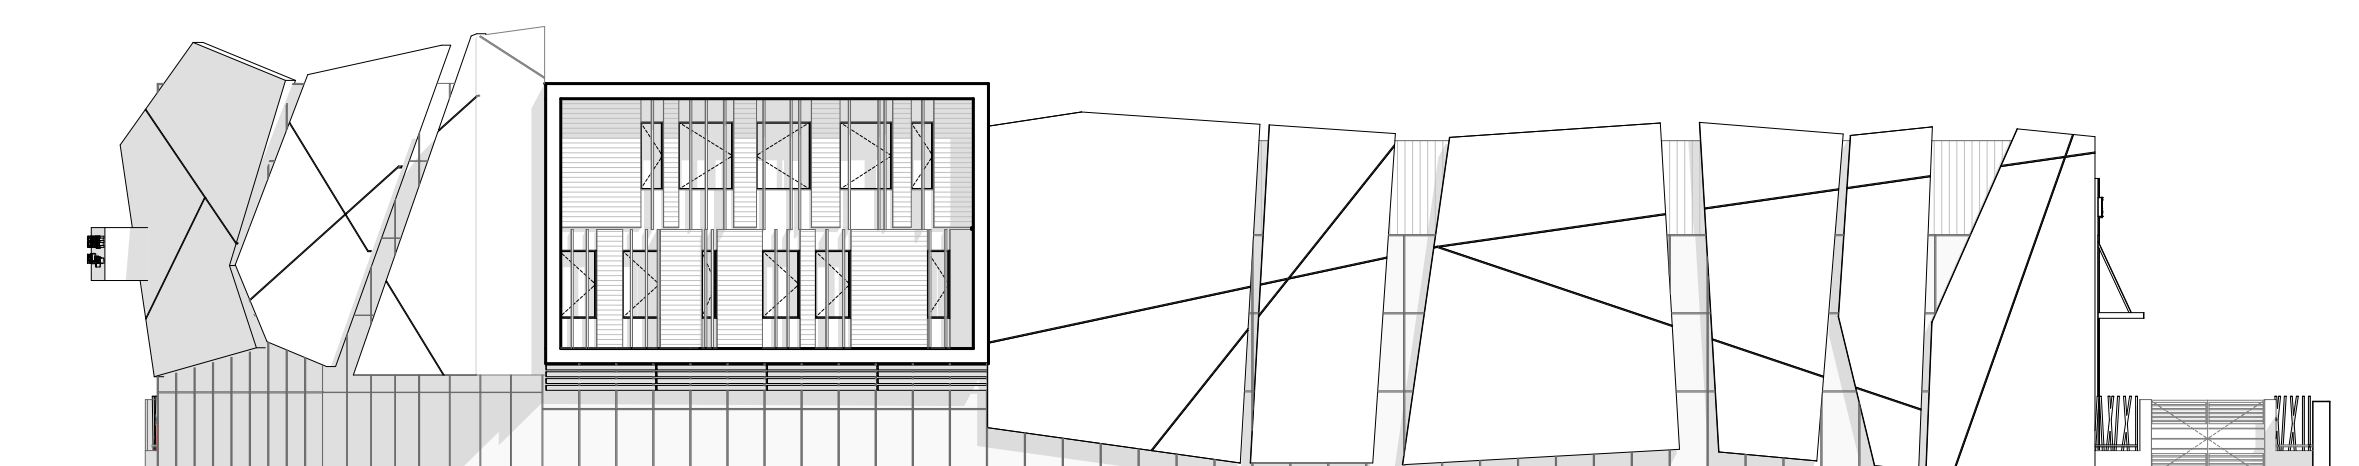


FACADE L.DROITE (sur avenue aviateur Bourgadame de 22m)
ECH 1/200

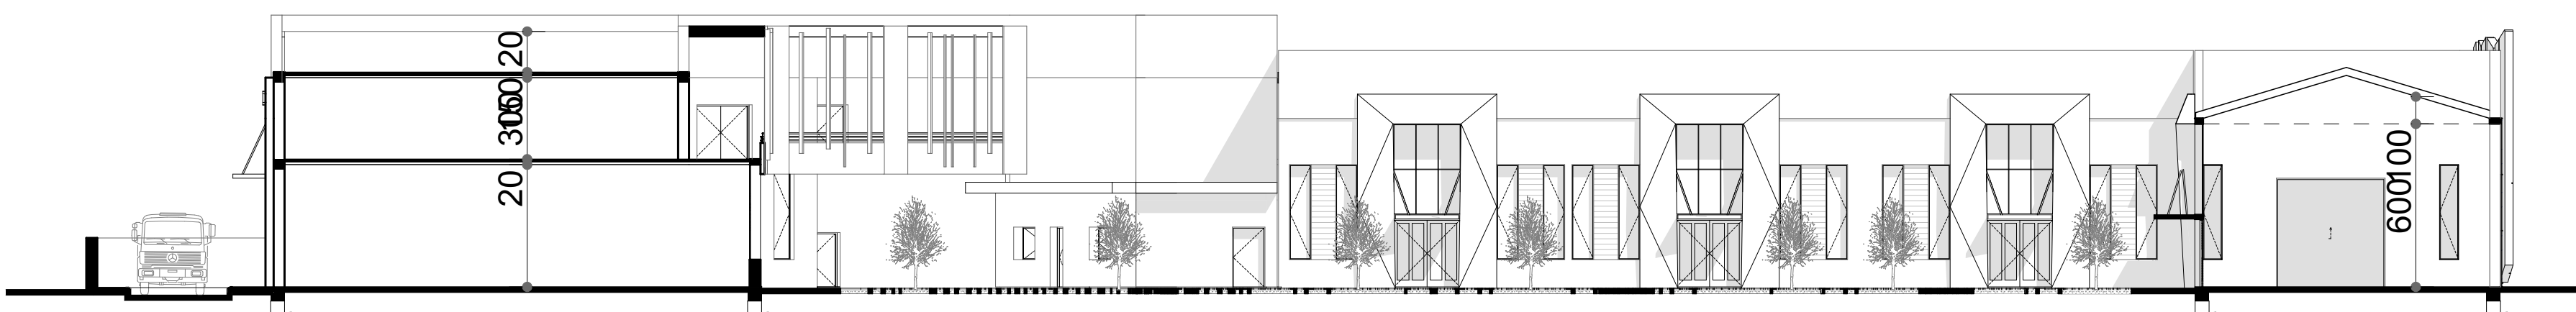

COUPE LONGITUDINALE A-A
ECH 1/200

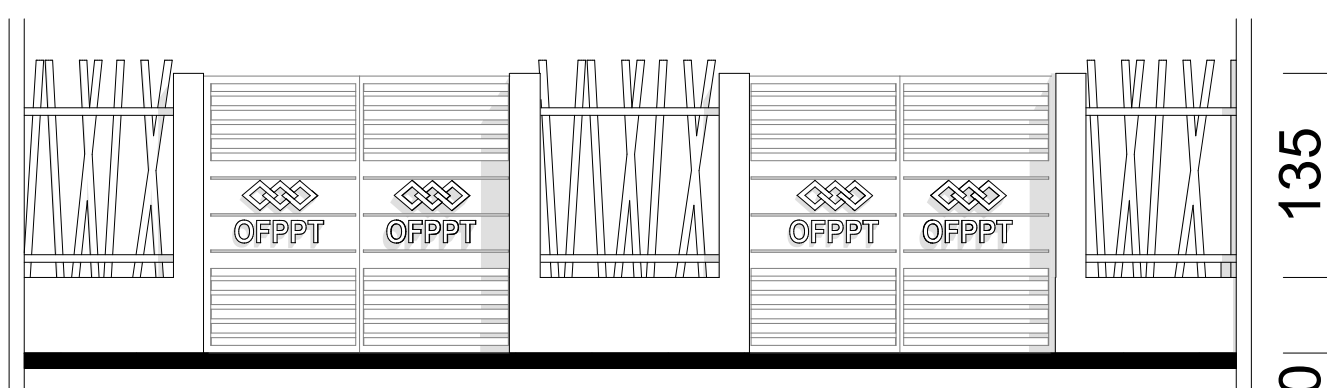

MUR DE CLOTURE
ECH 1/50

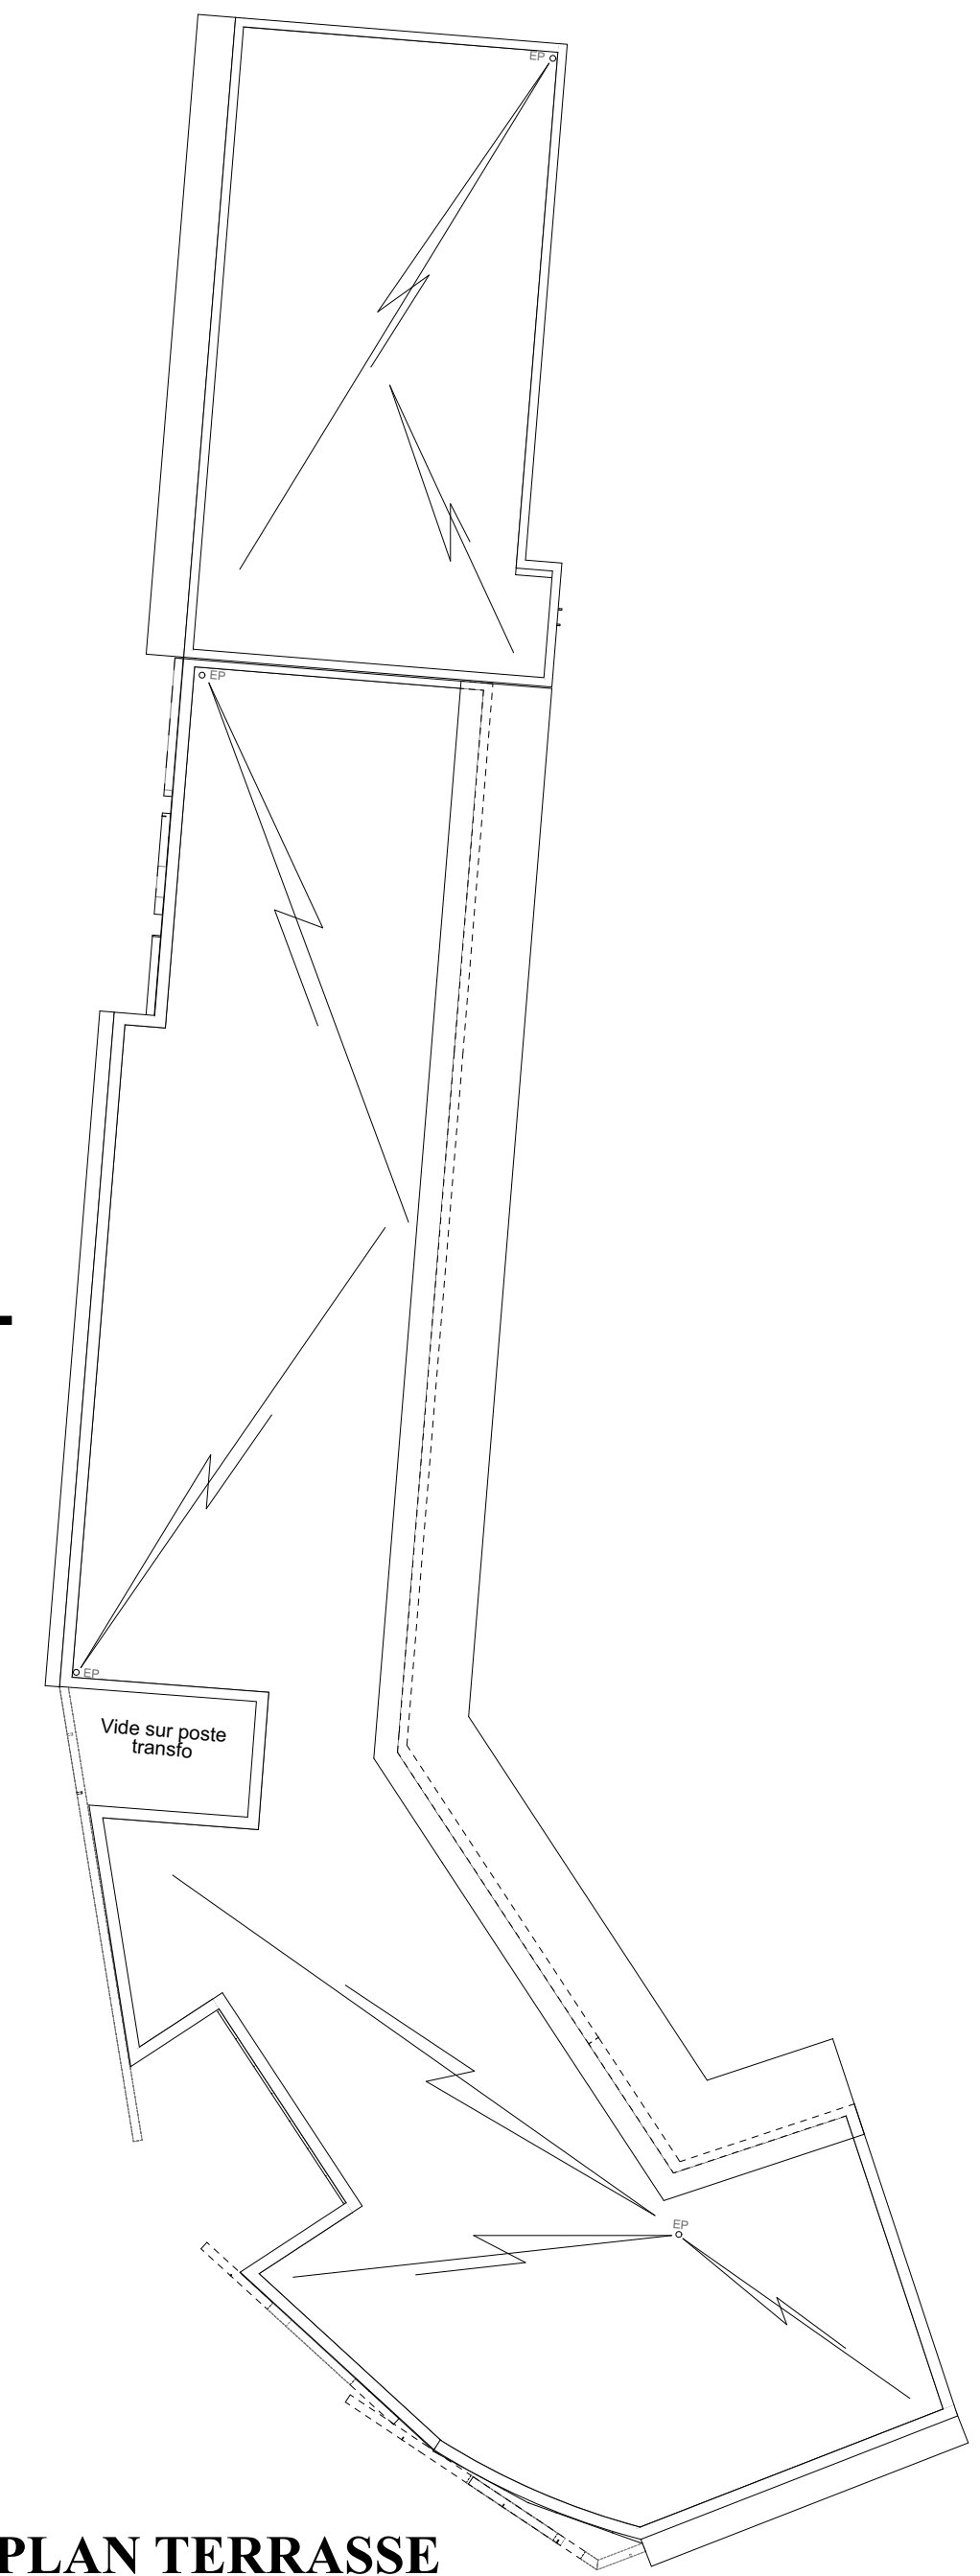


PLAN TERRASSE
ECH 1/250



PLAN DE SITUATION
LEGENDE SECURITE INCENDIE


CF 1H	Coupe Feu 1 heure
CF 2H	Coupe Feu 2 heures
SA	Système d'alarme type 2b
E.X.T	Extincteur 6 litres
	R.I.A
DFN	Désenfumage naturel
B.A.E.S	Eclairage de secours/Balisage

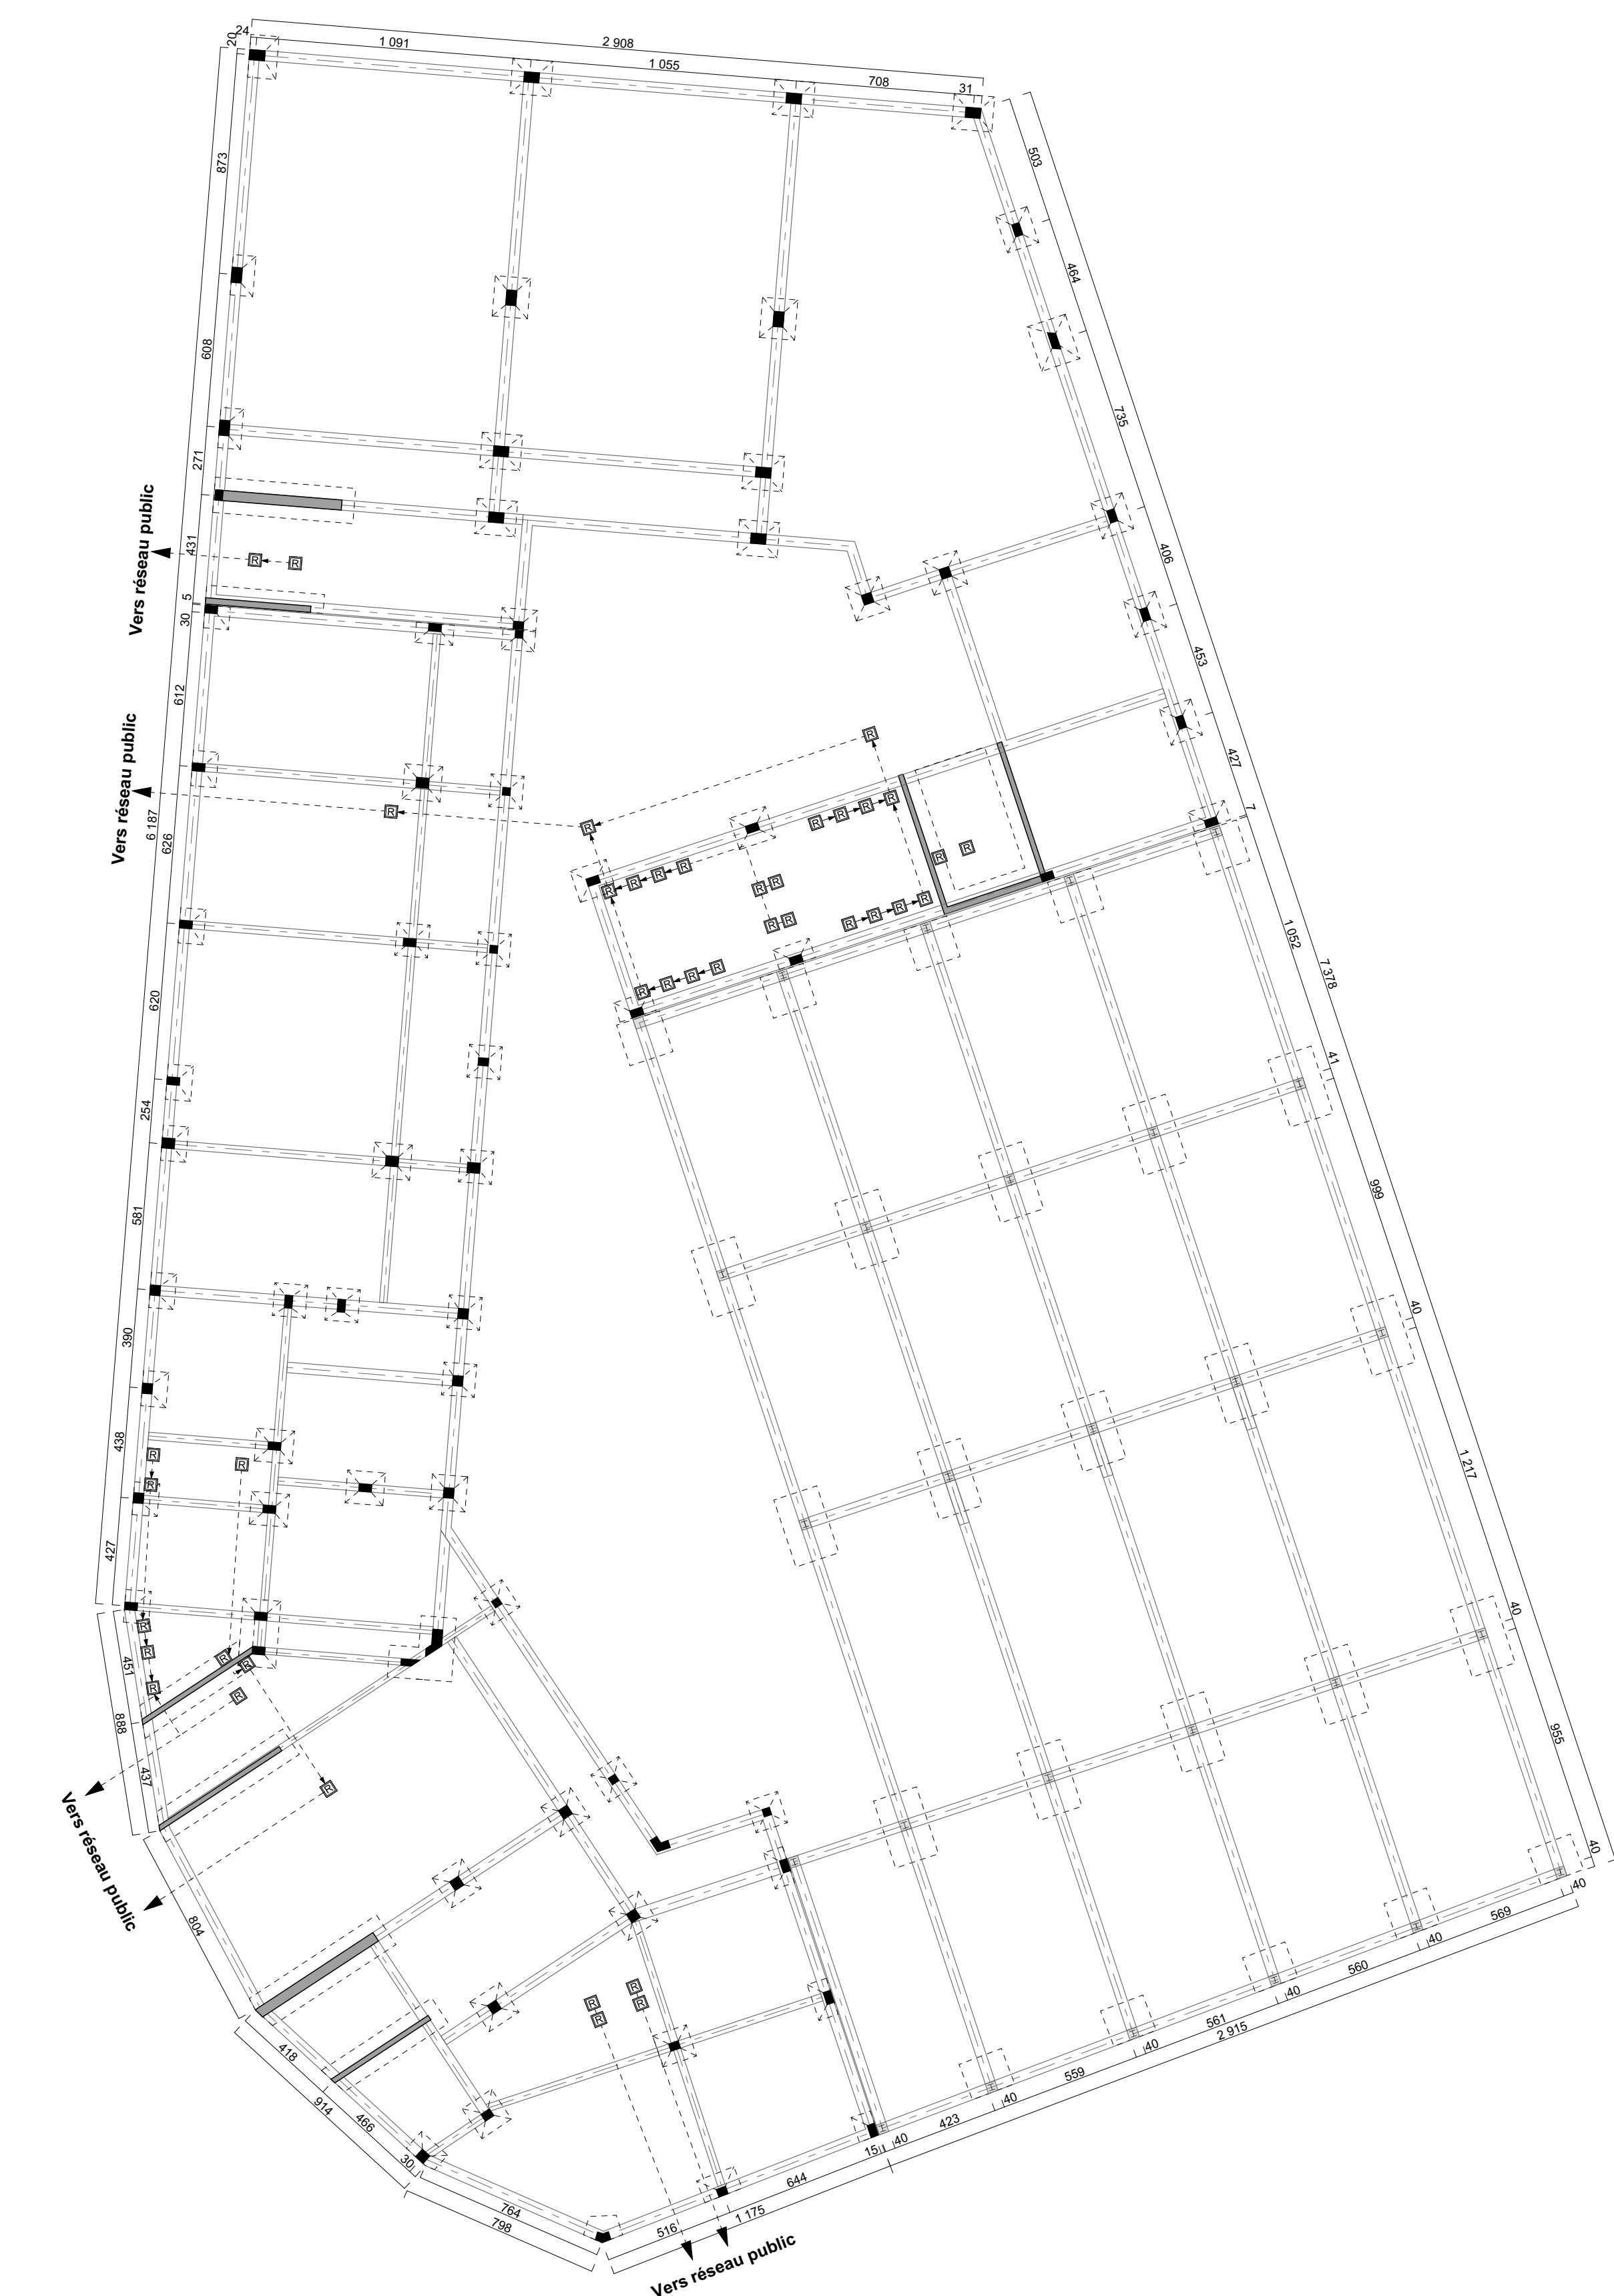


PLAN FONDATIONS
ECH 1/200



PLAN REZ DE CHAUSSEE
ECH 1/200

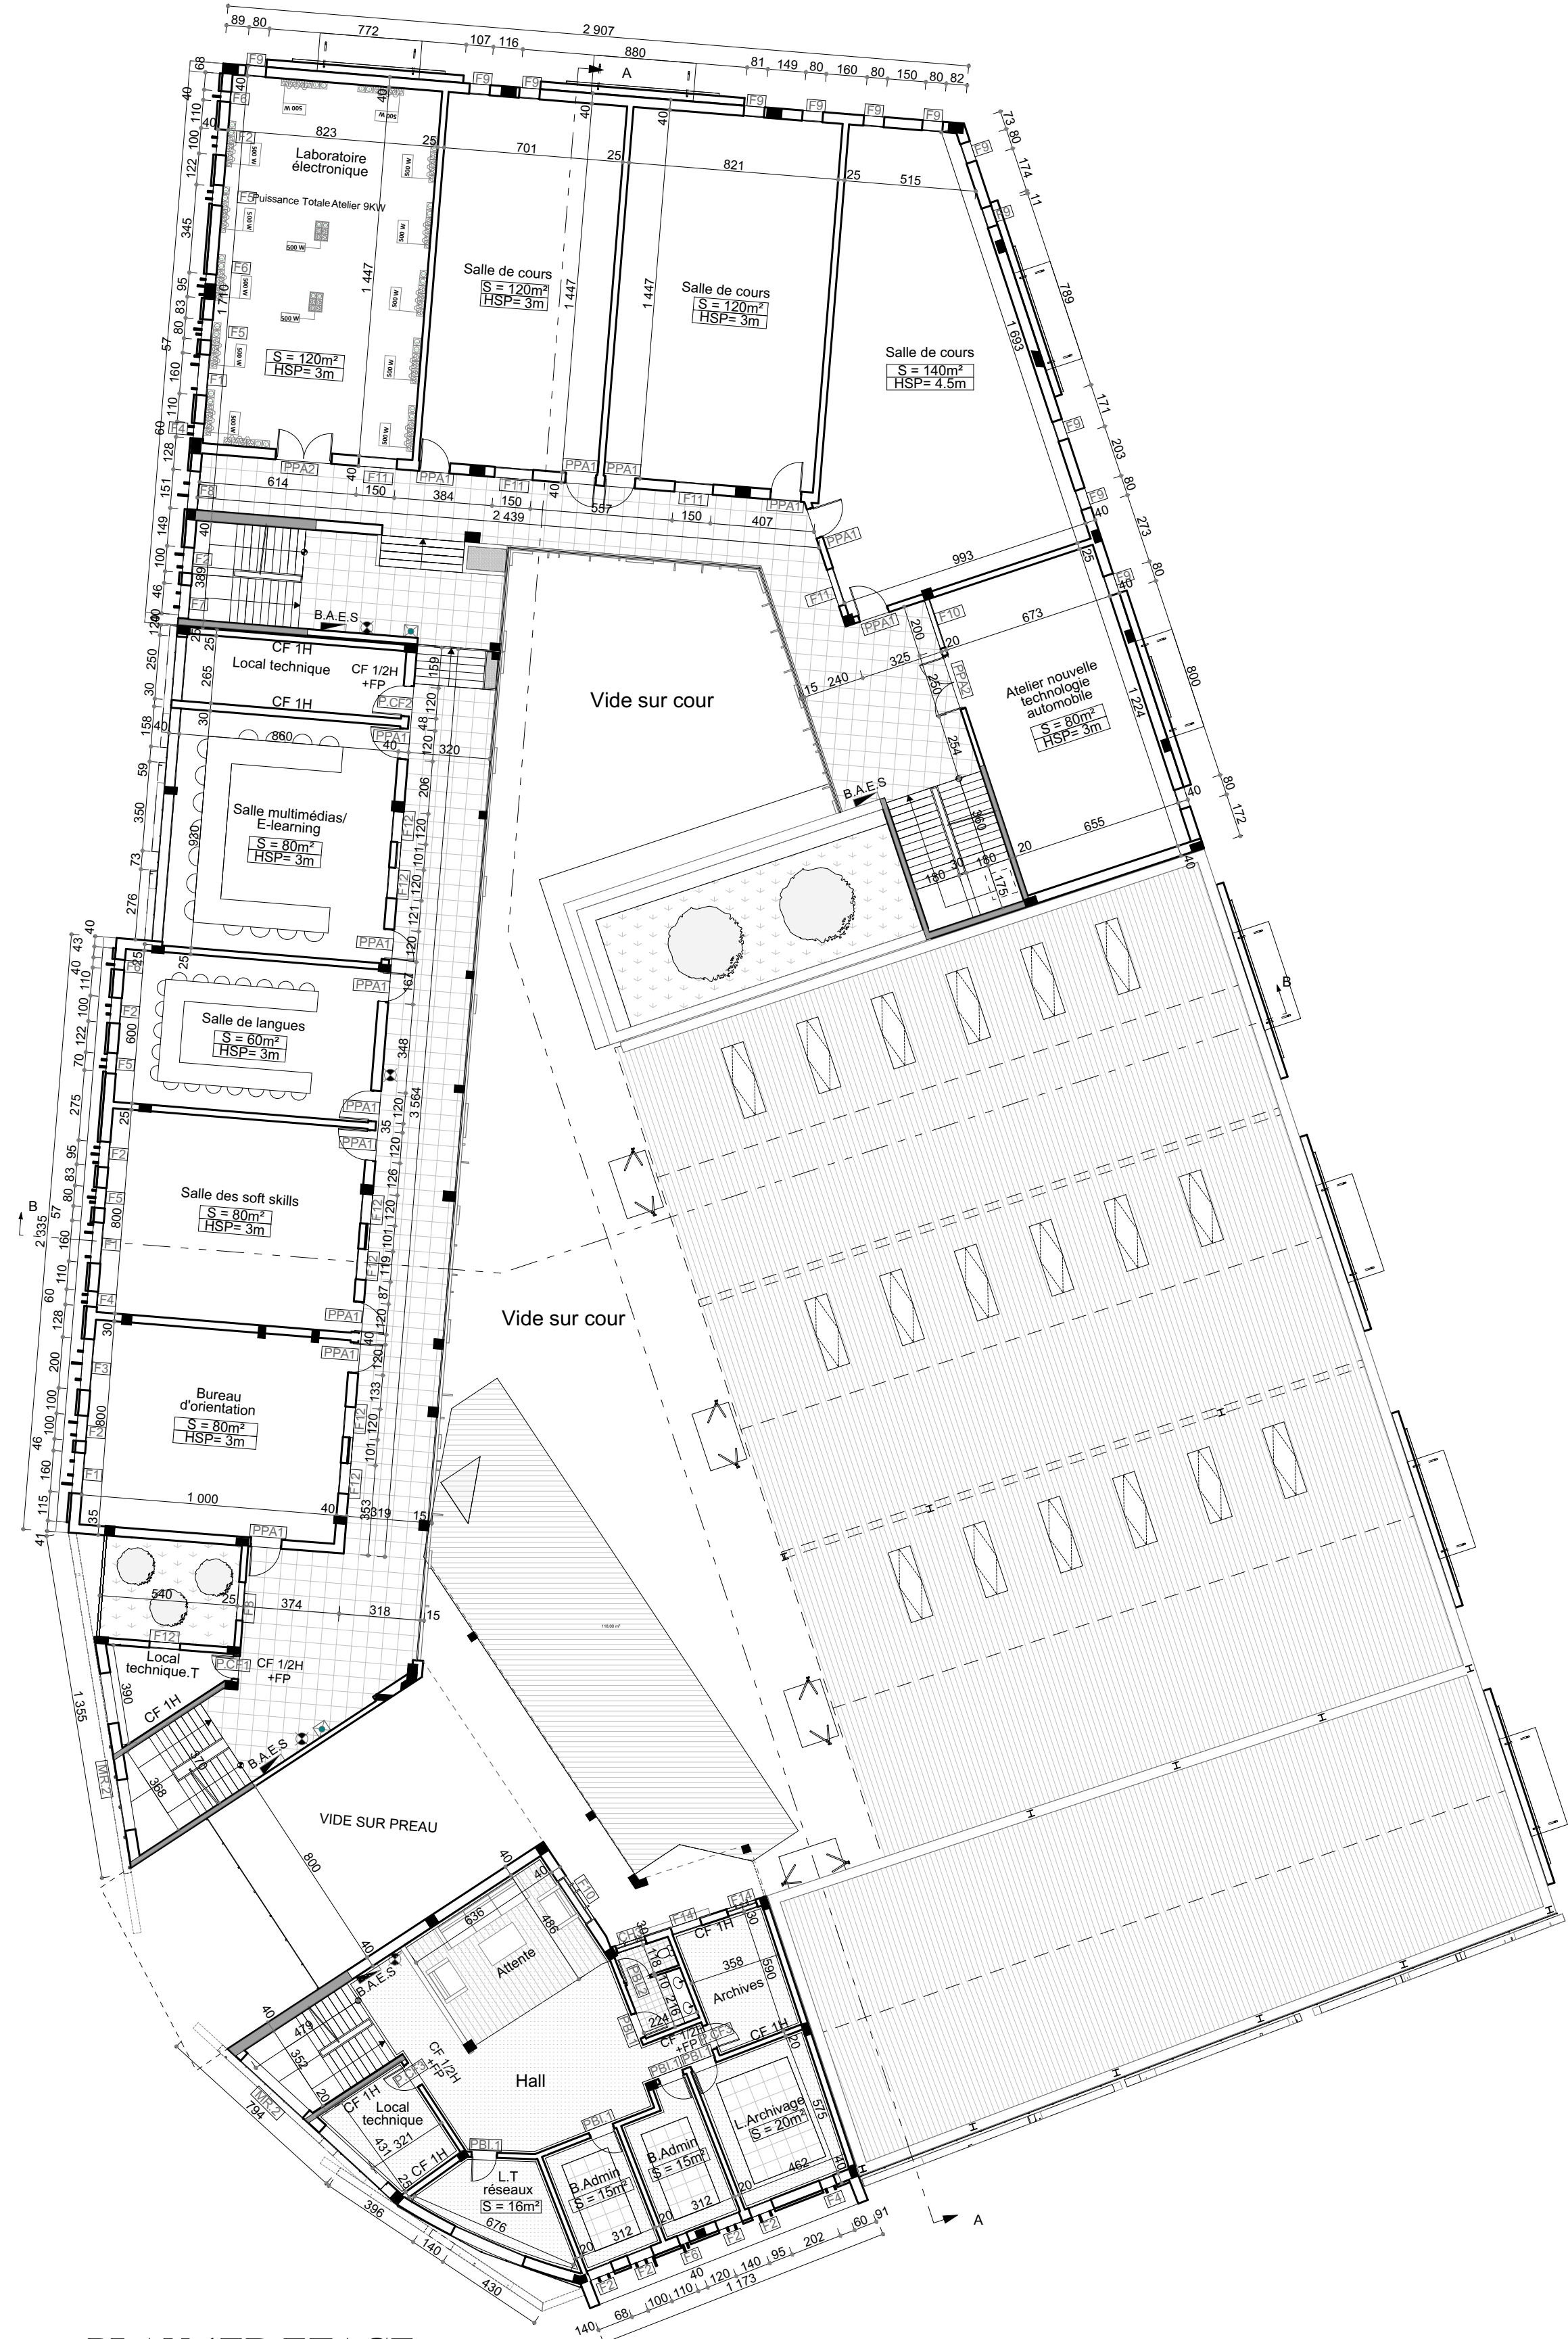

PLAN 1ER ETAGE
ECH 1/200

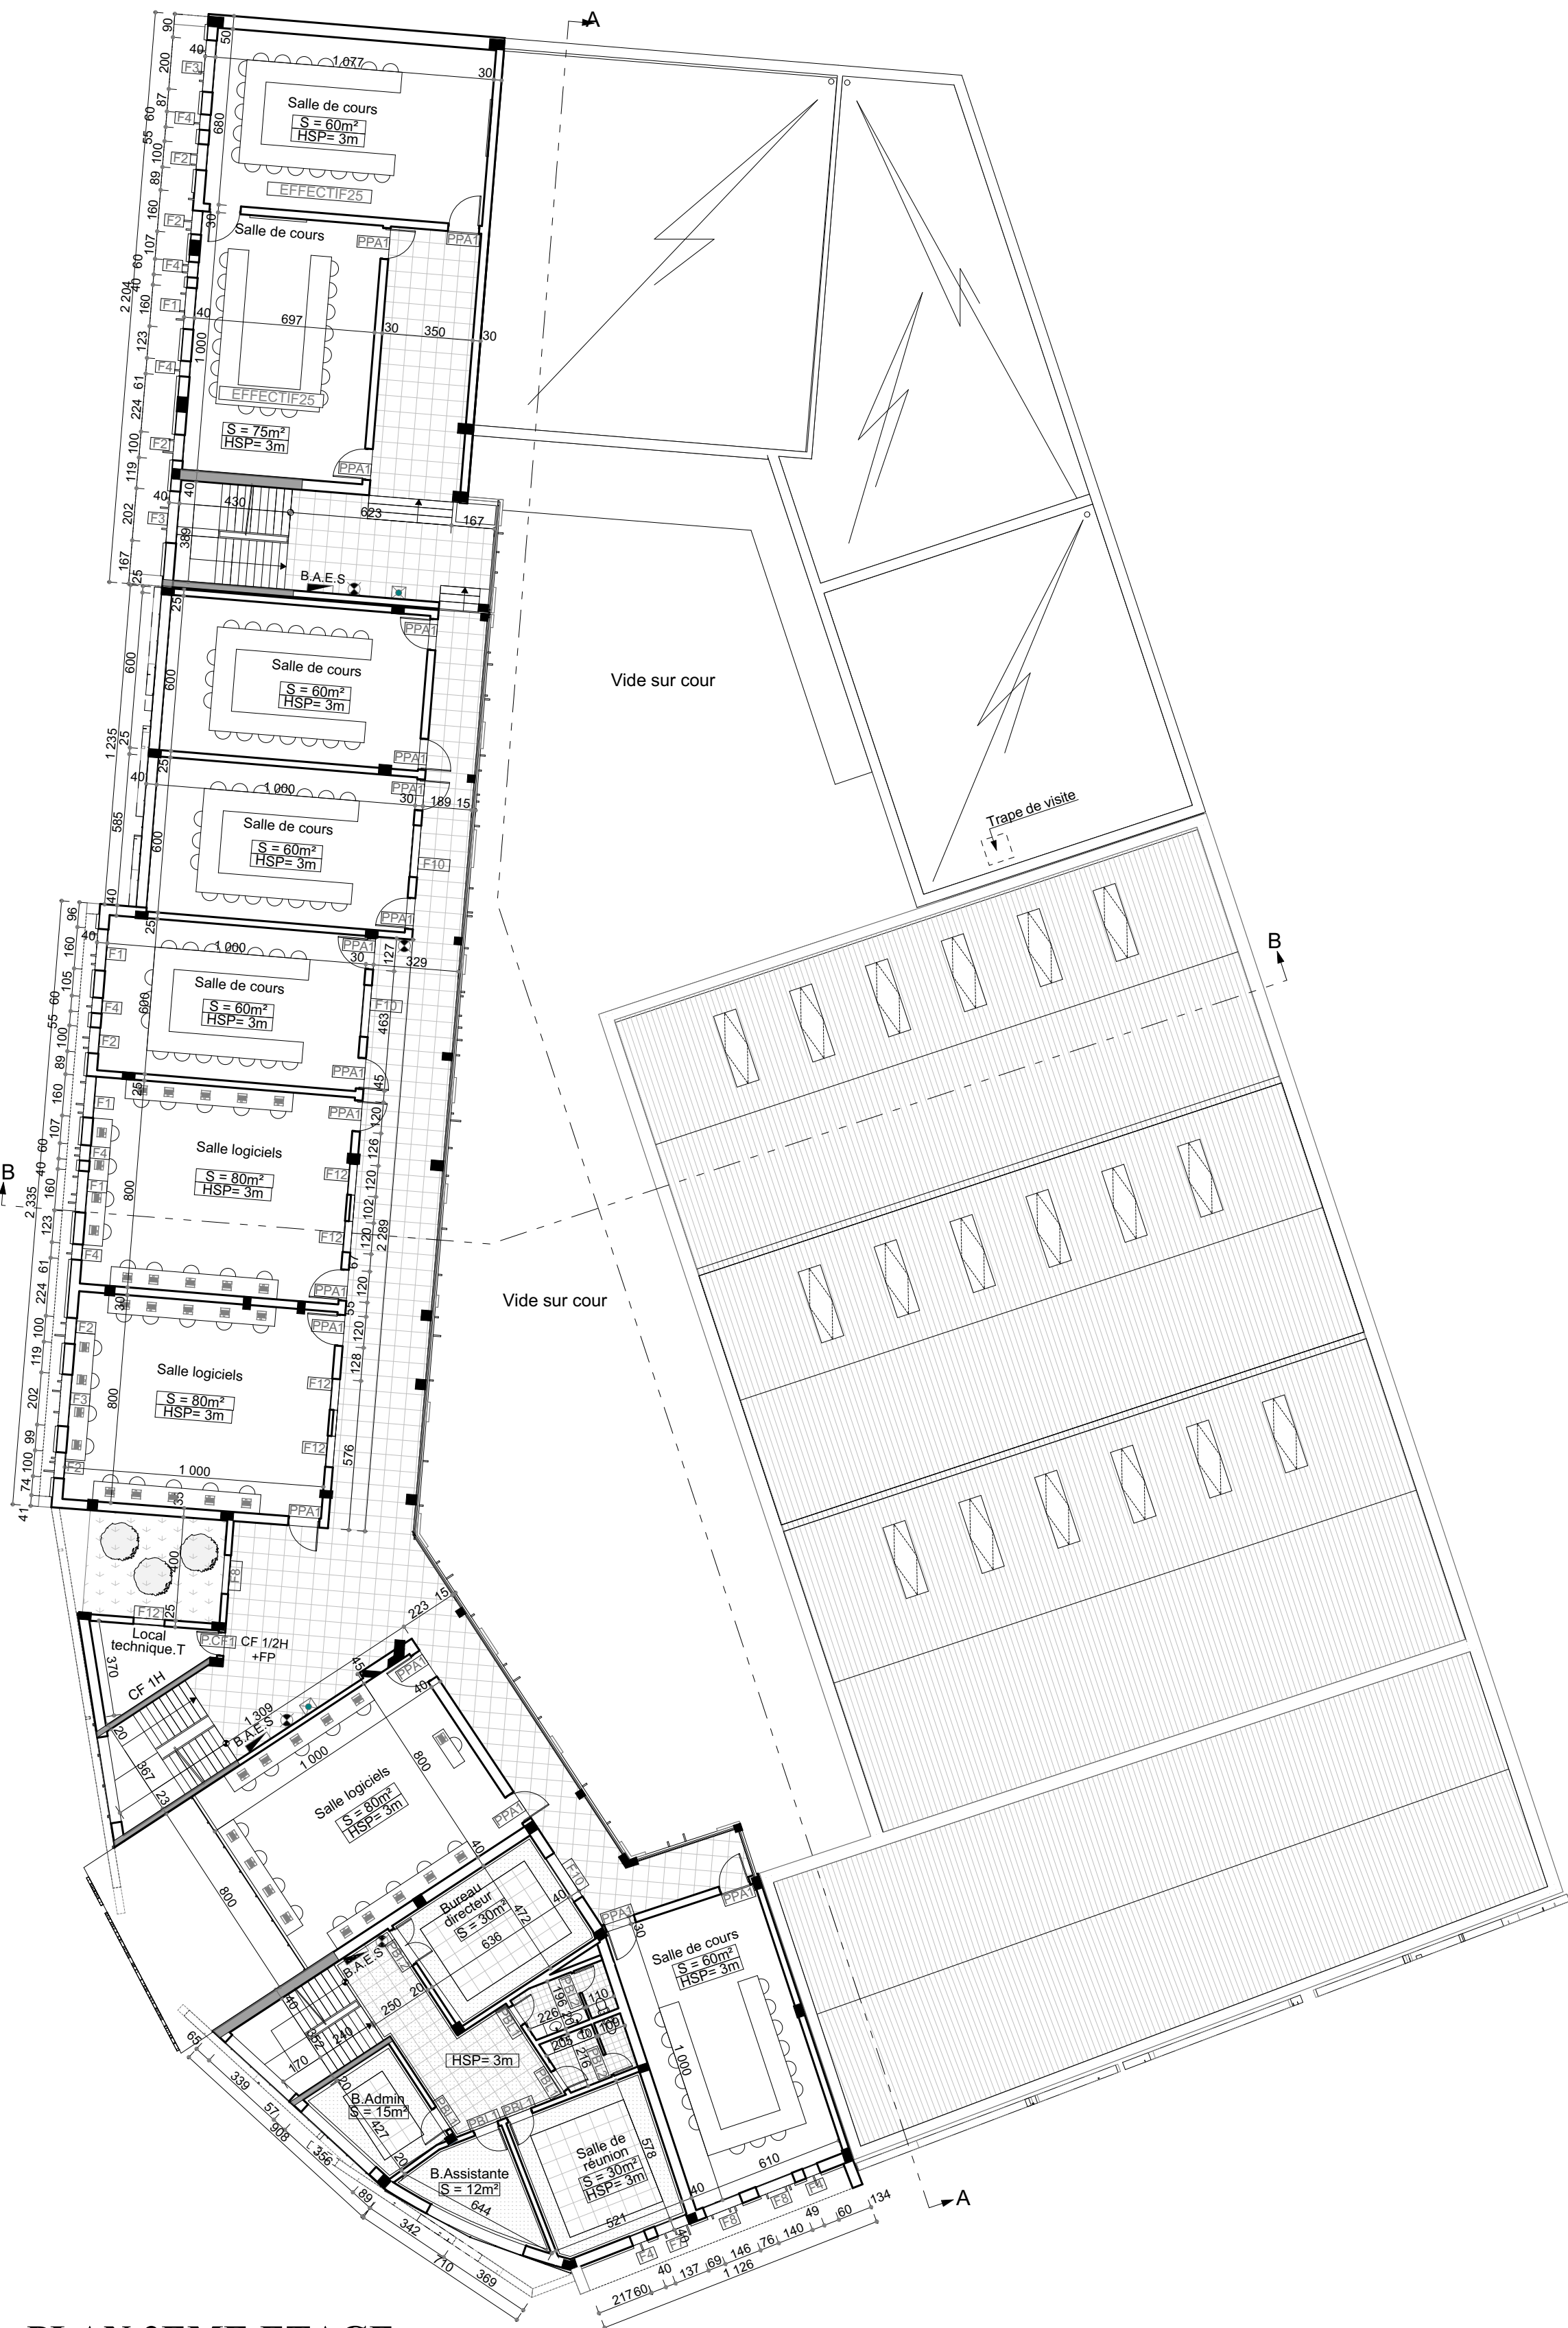

PLAN 2EME ETAGE
ECH 1/200

ROYAUME DU MAROC WILAYADU GRAND CASABLANCA-SETTAT PREFECTURE D'ARRONDISSEMENT AIN SEBAA- HAY MOHAMMADI ARRONDISSEMENT HAY MOHAMMADI	
PROPRIETAIRE : EXPLOITEUR : PROJET : LIEU DU PROJET :	DOMAINE DE L'ETAT PRIVE OFPPPT Construction de l'ITA hay mohammadi. Hay mohammadi-Casablanca TF 47519/c
Observations : Le propriétaire s'engage à faire les plans de B.A par ingénieur qualifié et partant respectant les règlements de constructions parasismique R.P.S 2000 Le plan respecte les normes de sécurité contre les risques d'incendie et de panique comme prévues par les textes législatifs et réglementation en vigueur.	
L'ARCHITECTE:	
Date : 15/01/2026	
DESSIN: EL AMARI N	
Echelle(s) : 1/200 - 1/50	
Phase du projet : PE	PLANS: Fondations, Plan RDC, Etages, Terrasse, Coupe, Façades, Situation et mur de clôture
N° de planches 2	Modifications :
ETUDE : LOUMRHARI EL RHALI D.P.L.G - URBANISTE 4, RUE ACCRA Y.N. MENNES TEL: 035-52-10-28 / FAX: 035-52-41-16	