




ESPACES PEDAGOGIQUES - SALLES
PH 1ER ETAGE

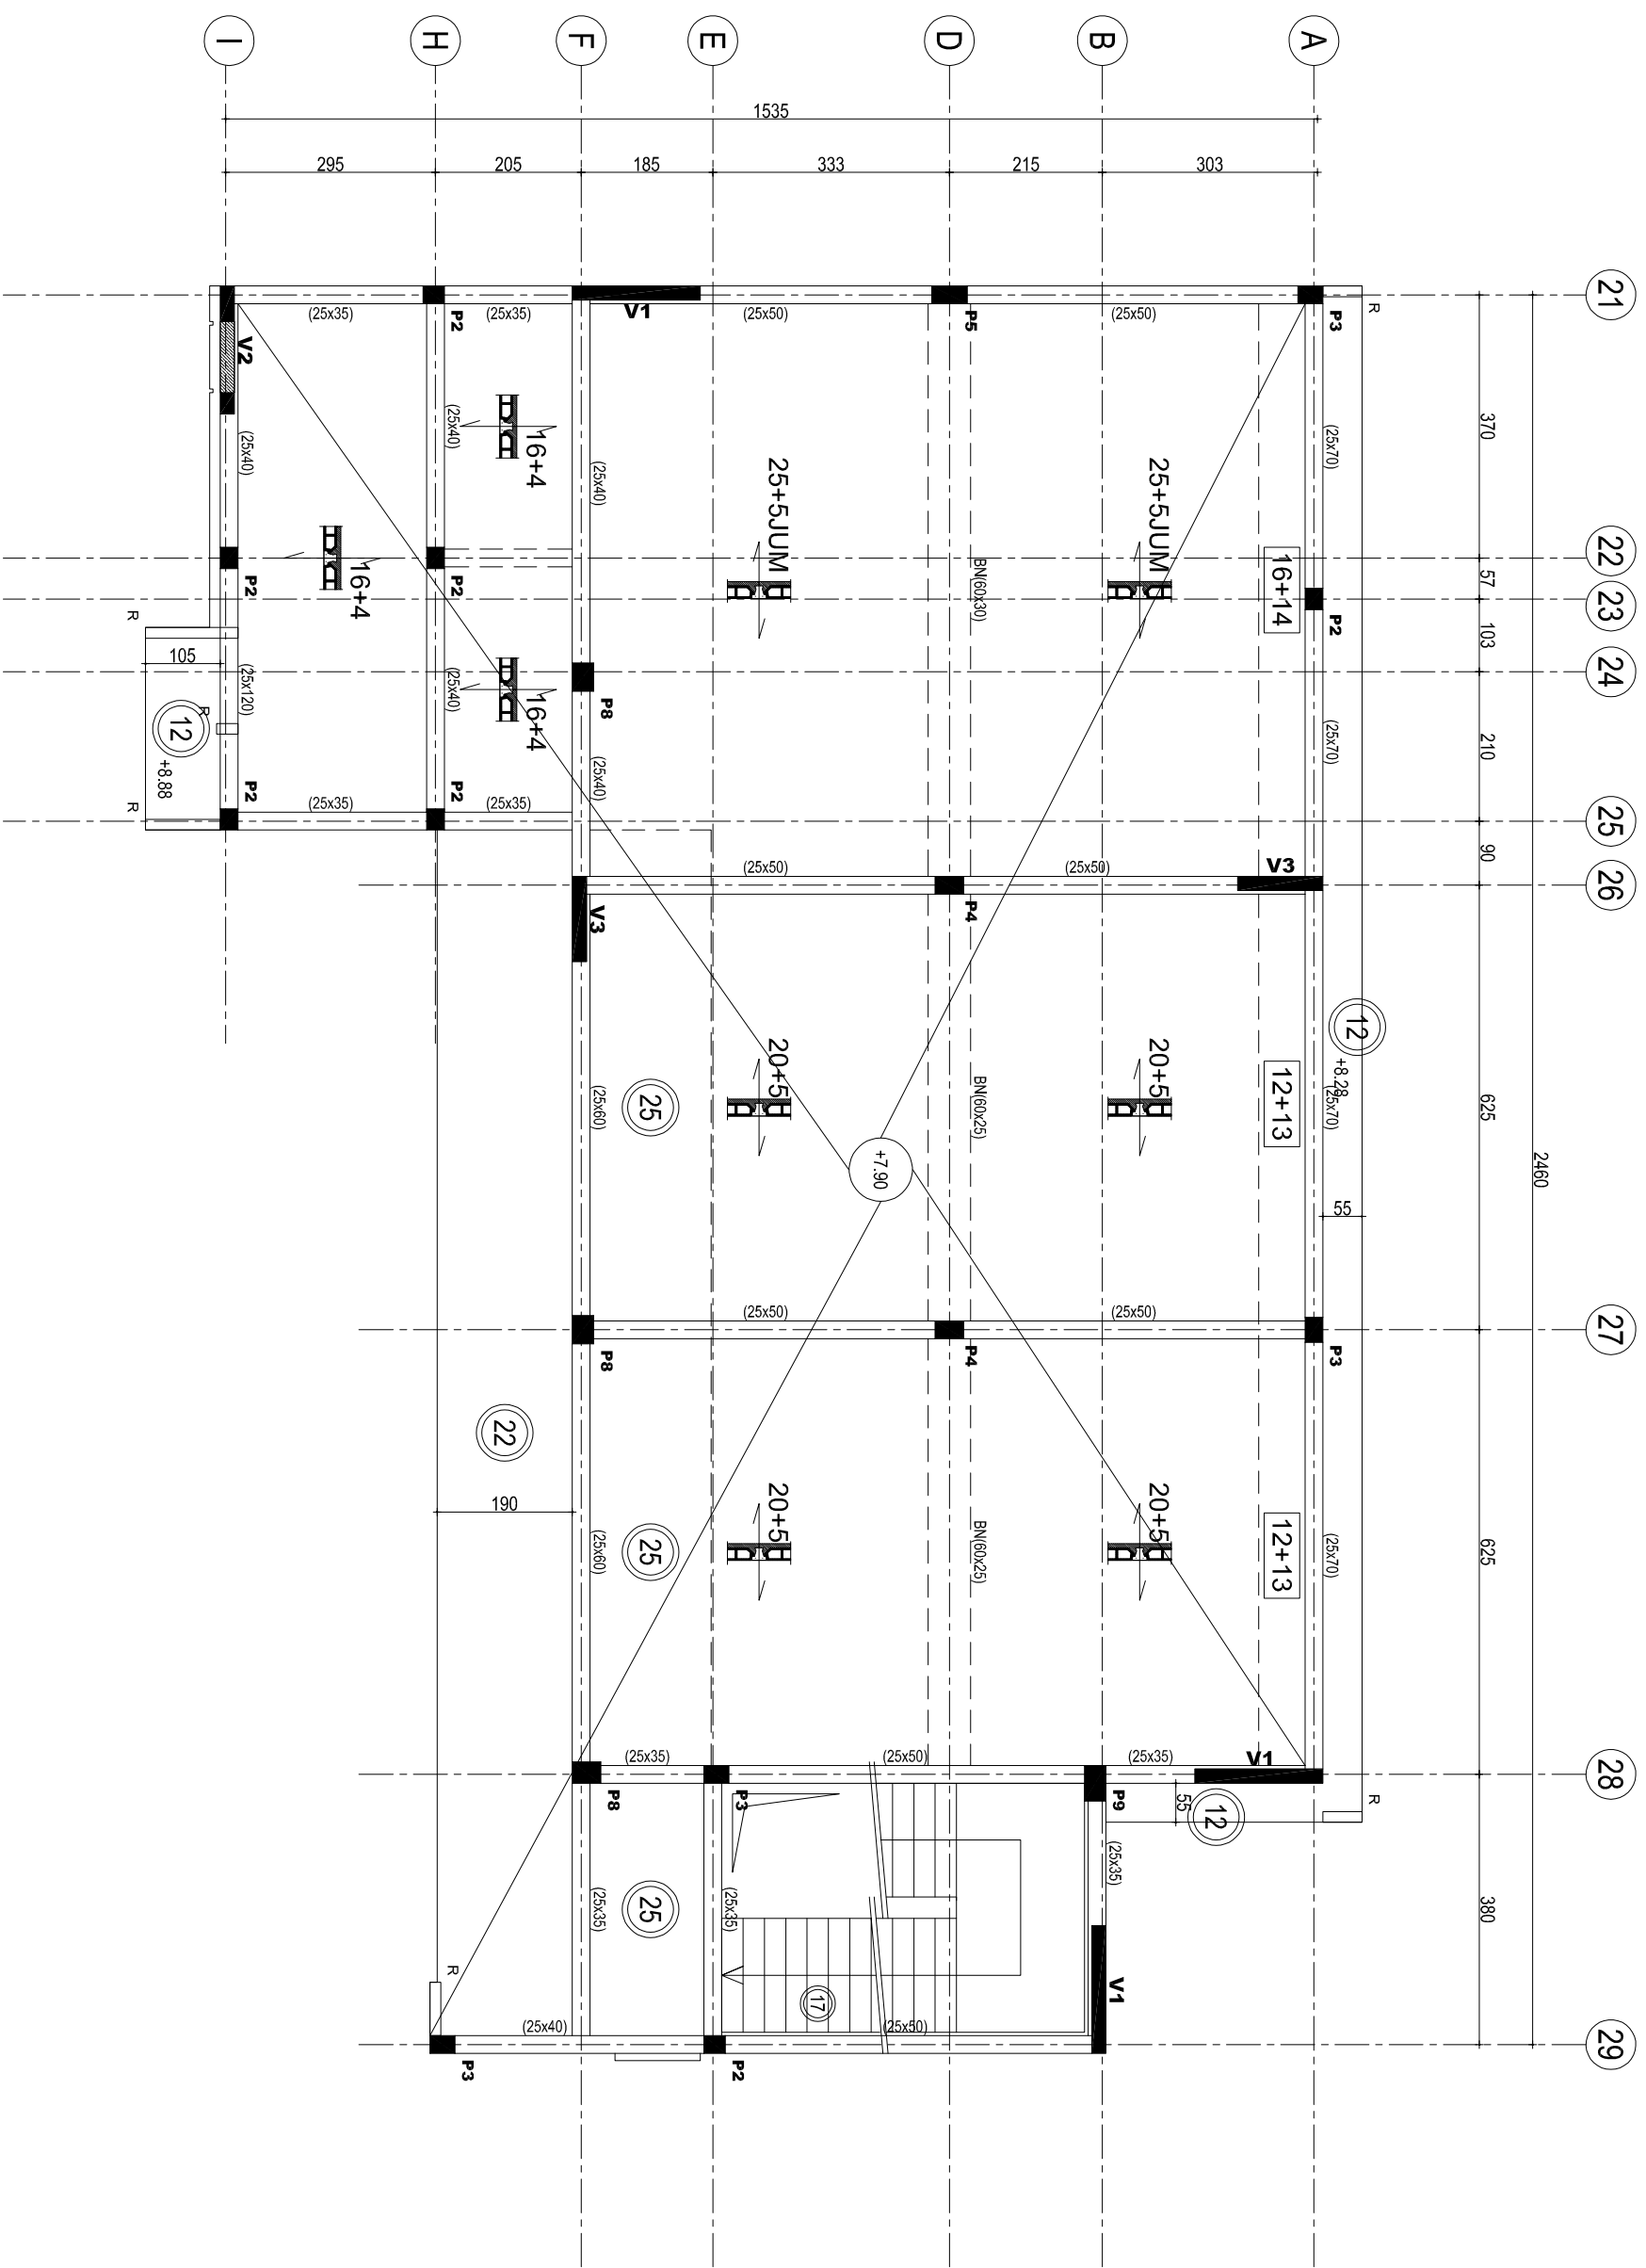


ESPACES PEDAGOGIQUES - SALLES
P TERRASSE

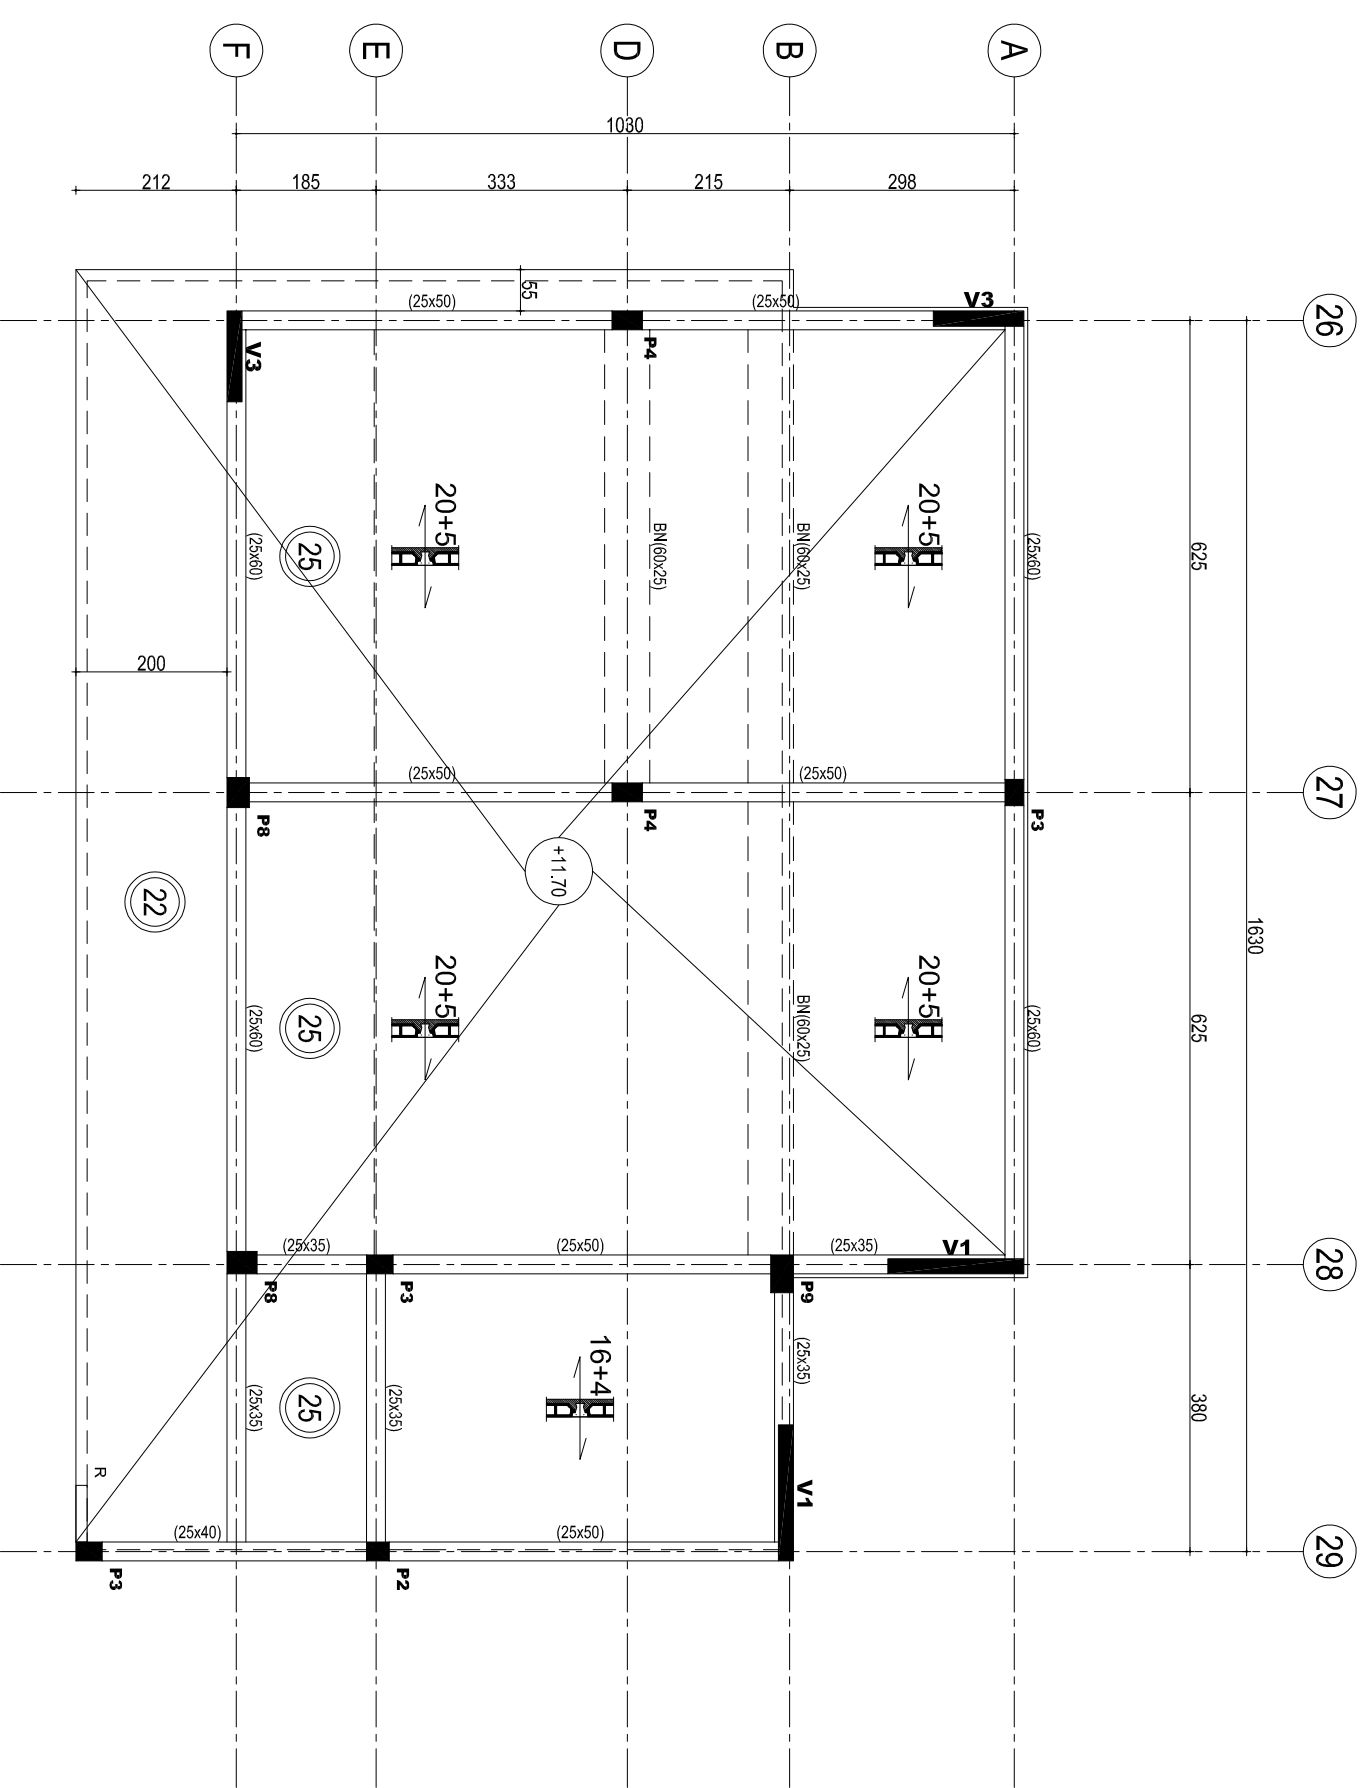


ESPACES PEDAGOGIQUES - ATELIERS + MAGASIN
PH RDCH

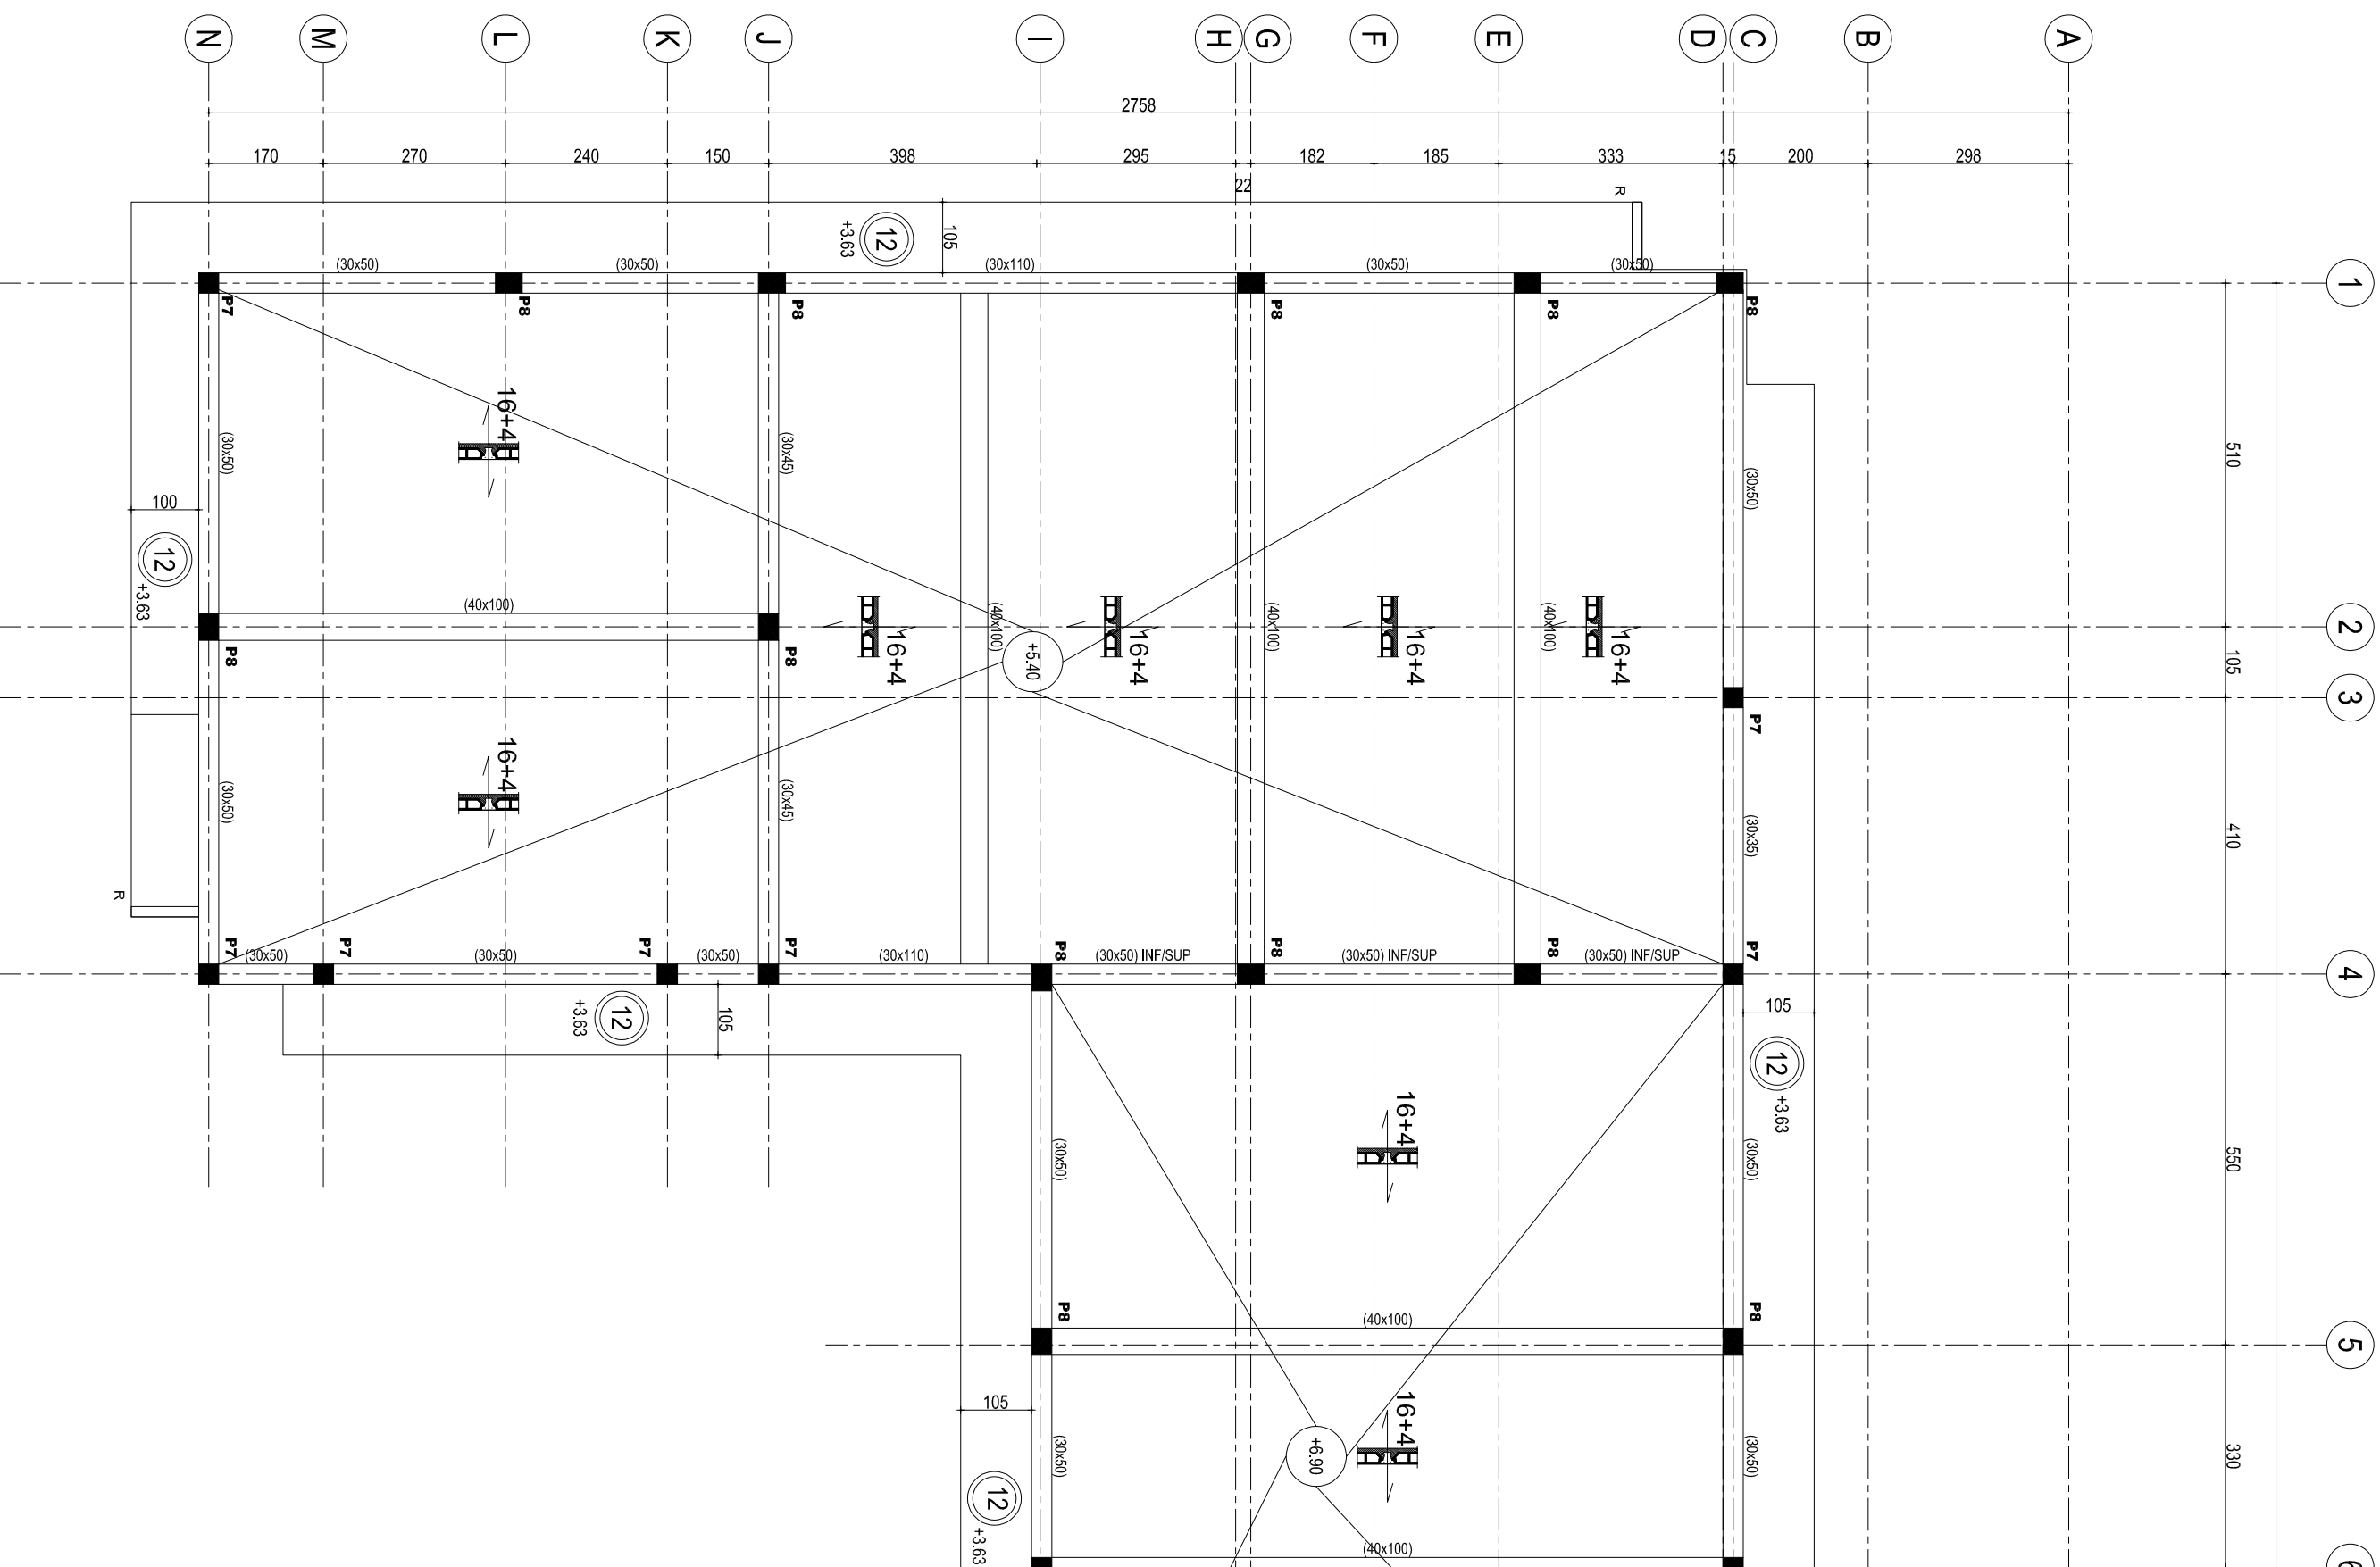

ESPACES PEDAGOGIQUES - LABO + ATELIERS
PH RDCH

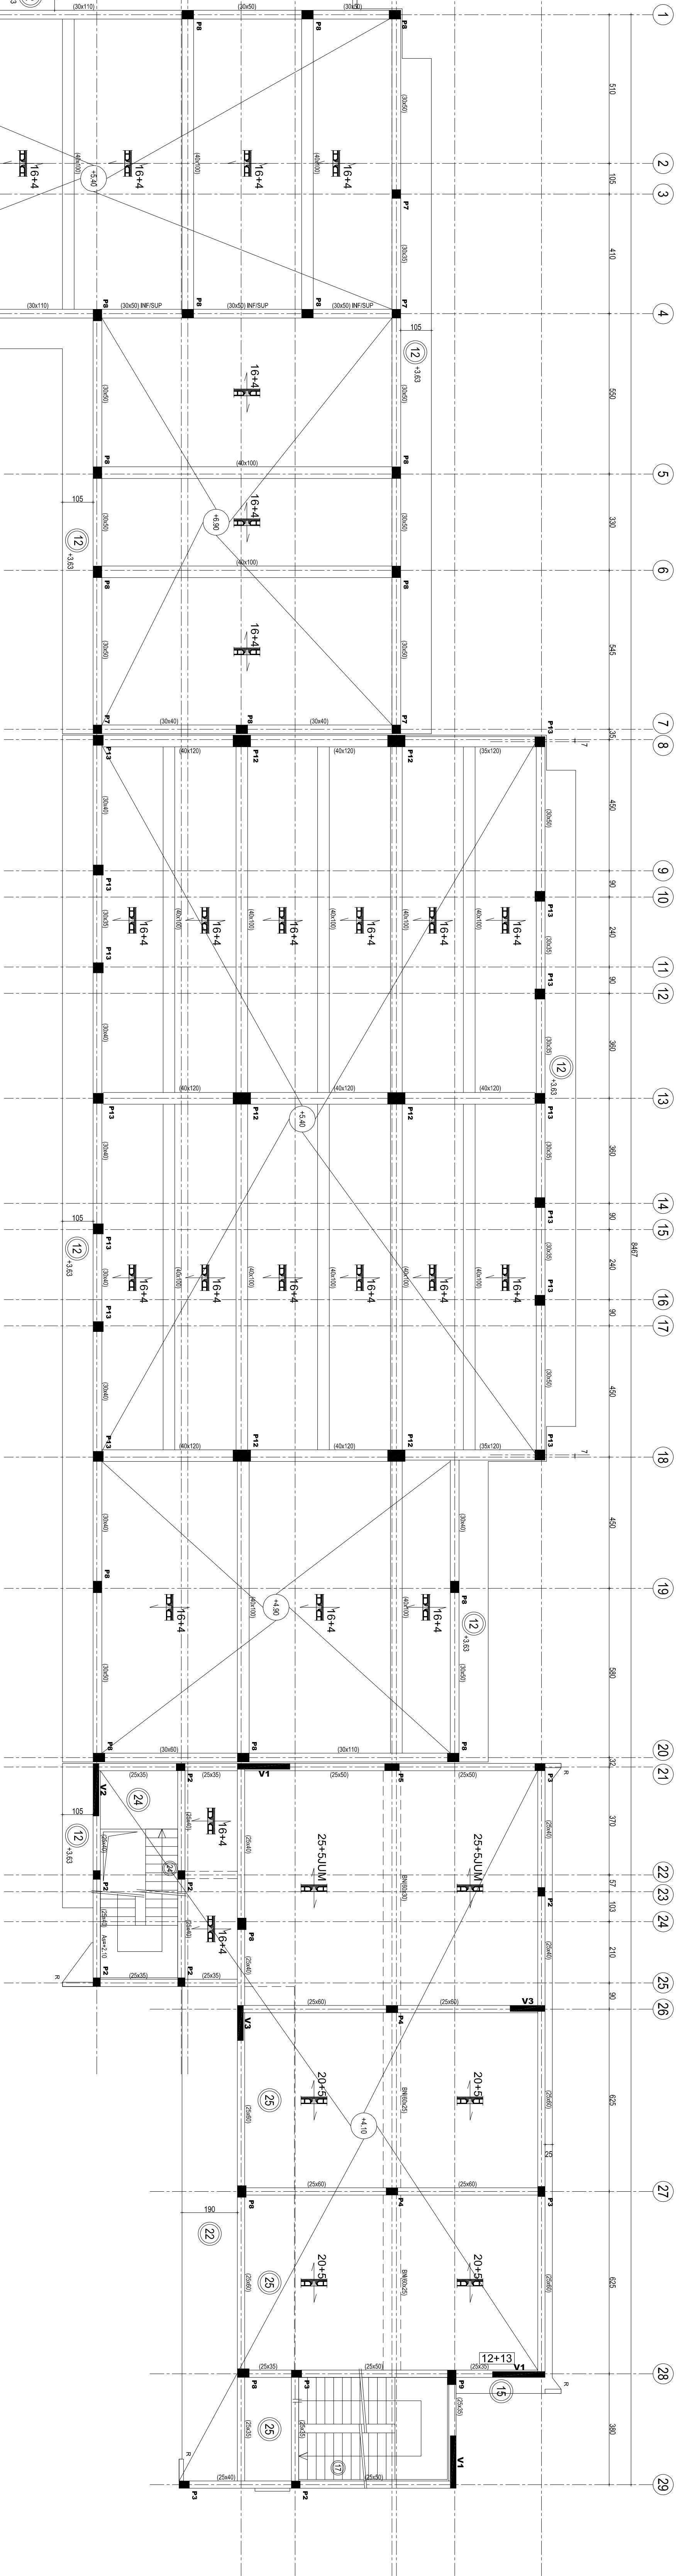

ESPACES PEDAGOGIQUES - SALLES
PH RDCH

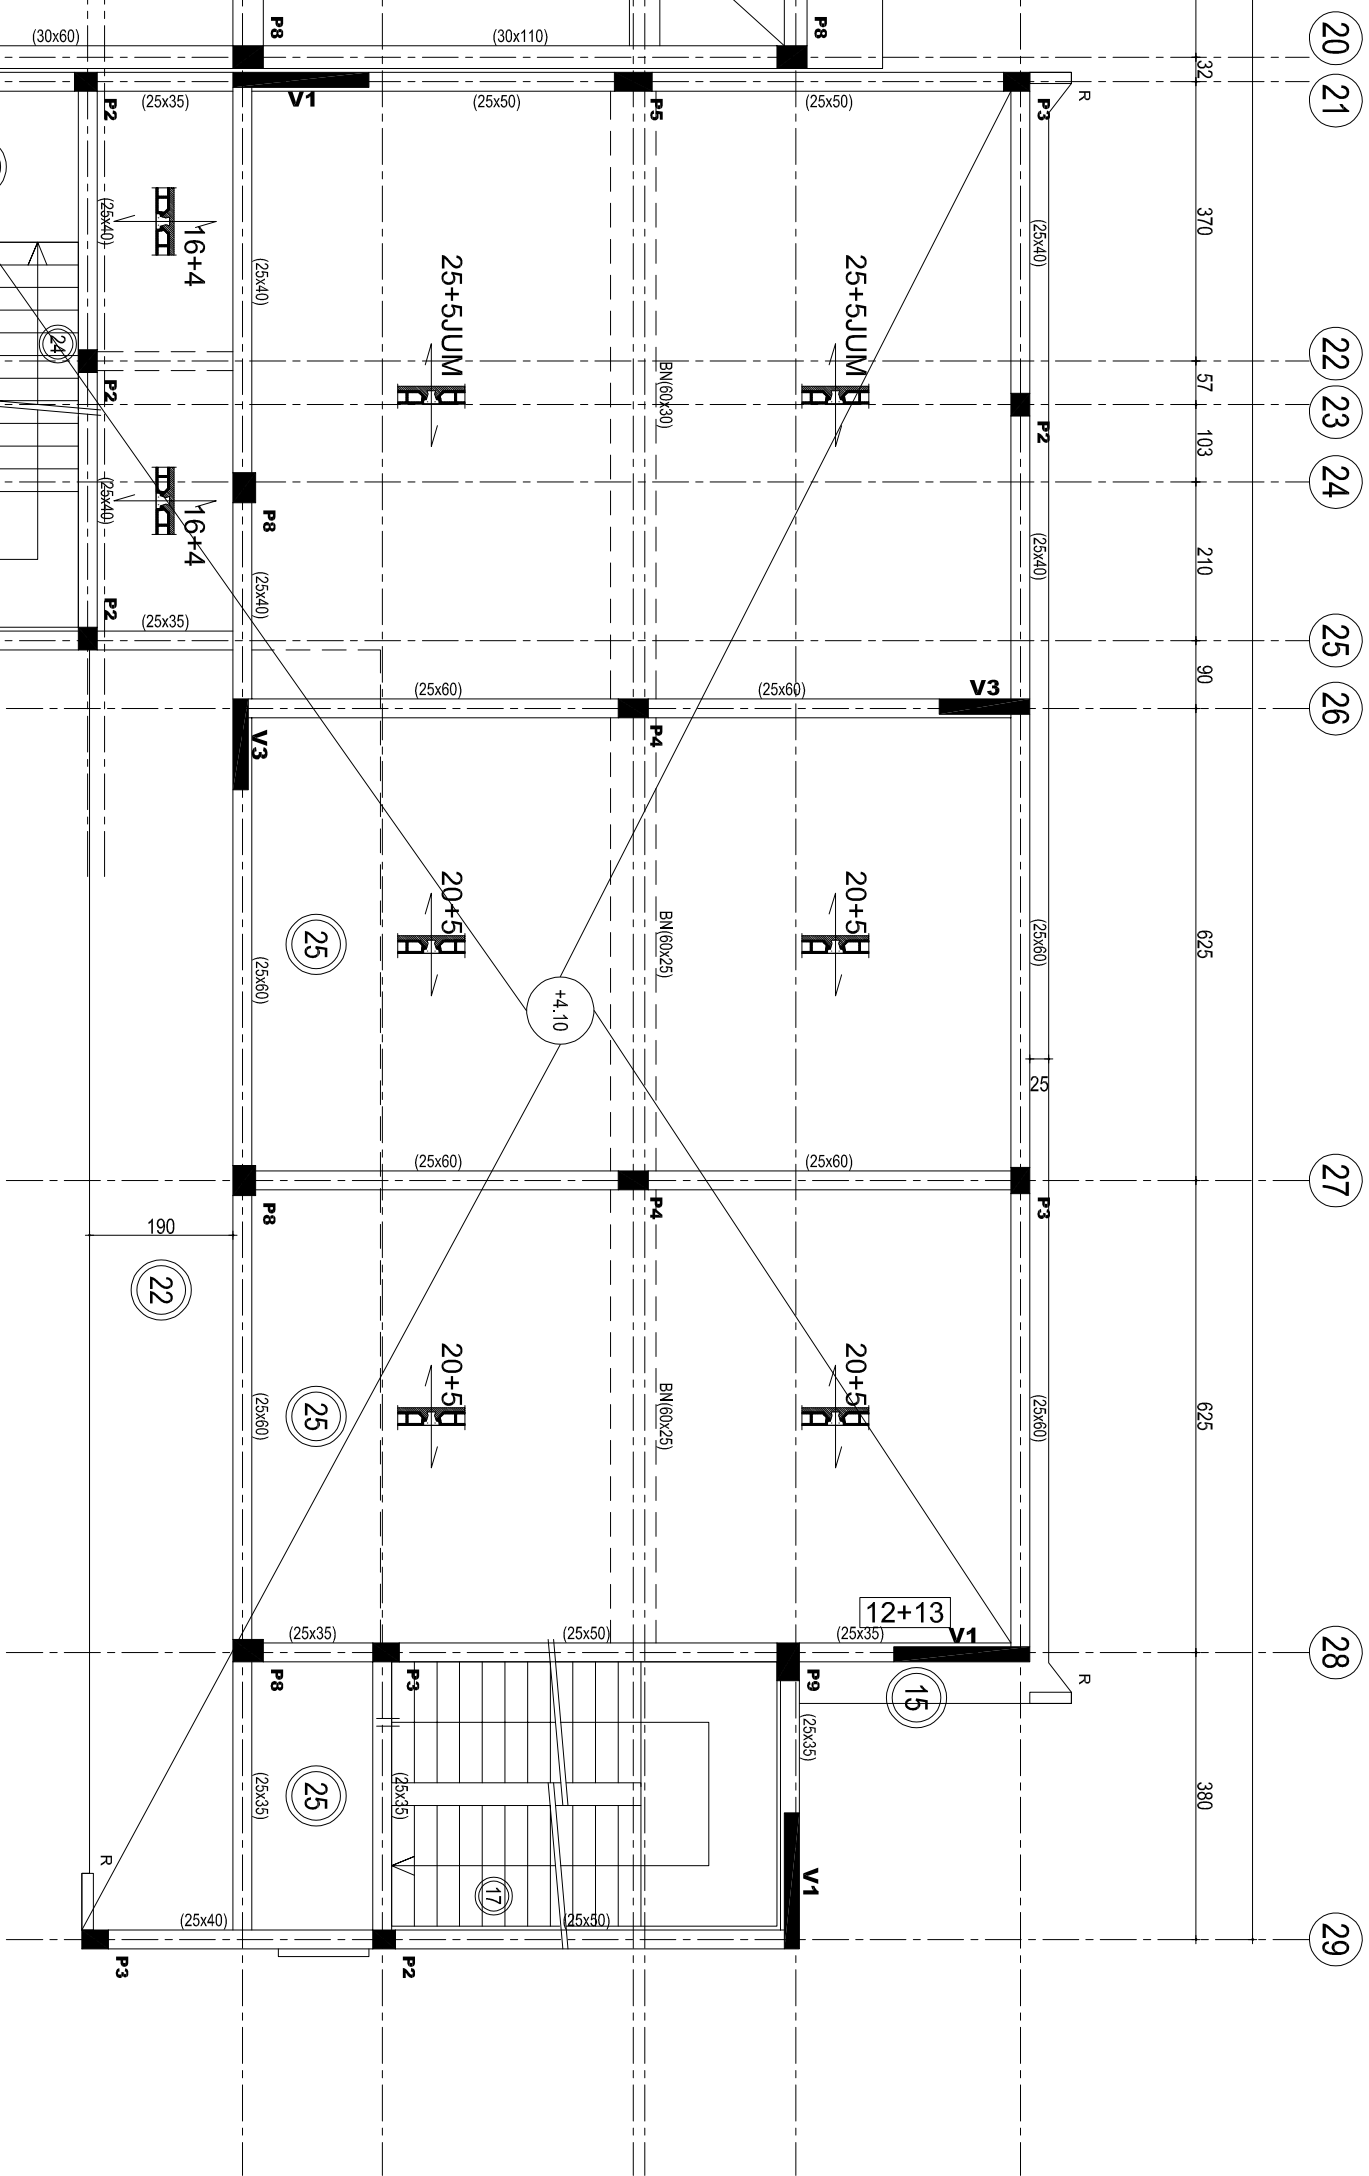

ROYAUME DU MAROC
WILAYA DE CASABLANCA - SEPTIAT
PROVINCE DE MOHAMEDIA

OFFICE DE LA FORMATION PROFESSIONNELLE
ET DE LA PROMOTION DU TRAVAIL

MAITRE D'OUVRAGE :

PROJET DE CONSTRUCTION DE L'ENSEMBLE
SIB A : COMMUNE DE MOHAMEDIA TITRE TONCIER 1233/F

BATIMENTS ESPACES PEDAGOGIQUES CORPS D'ETAT C. O.

DESIGNATION PLANS DE COFFRAGE - ELEVATION
DETAILS ET COUPES

ARCHITECTES
WADE BENNANI ARCHITECTE
21 AVENUE ABDEL MOUMEN, APP'T 1A
ETAGE 1 HASSAN PASAT
Tél : 0701 1111 07
Fax : 0537 7366 47
Email : agenceplumeconcept@gmail.com

CA document est la propriété de CAUT Engineering House et ne peut être réutilisé, ni communiqué sans son autorisation
N° de plan : 1233/F
Date : 08-10-25
Mise à jour : 13-10-25
Mise à jour : 20-10-25
Mise à jour : 27-10-25
Mise à jour : 03-11-25

NO	DESCRIPTION	DATE
A	Elaboré	08-10-25
B	Mise à jour suivant rg Archa	13-10-25
C	Mise à jour suivant rg Archa	20-10-25
D	Mise à jour	27-10-25
E	Mise à jour	03-11-25
F	Mise à jour	03-11-25
G	Mise à jour	03-11-25

DOSSIER N°	CODE PLAN	PLANCHE	IND	PHASE ETUDE
0 2 7 2 1	S M G O -	S T 0 4	G D C E	