

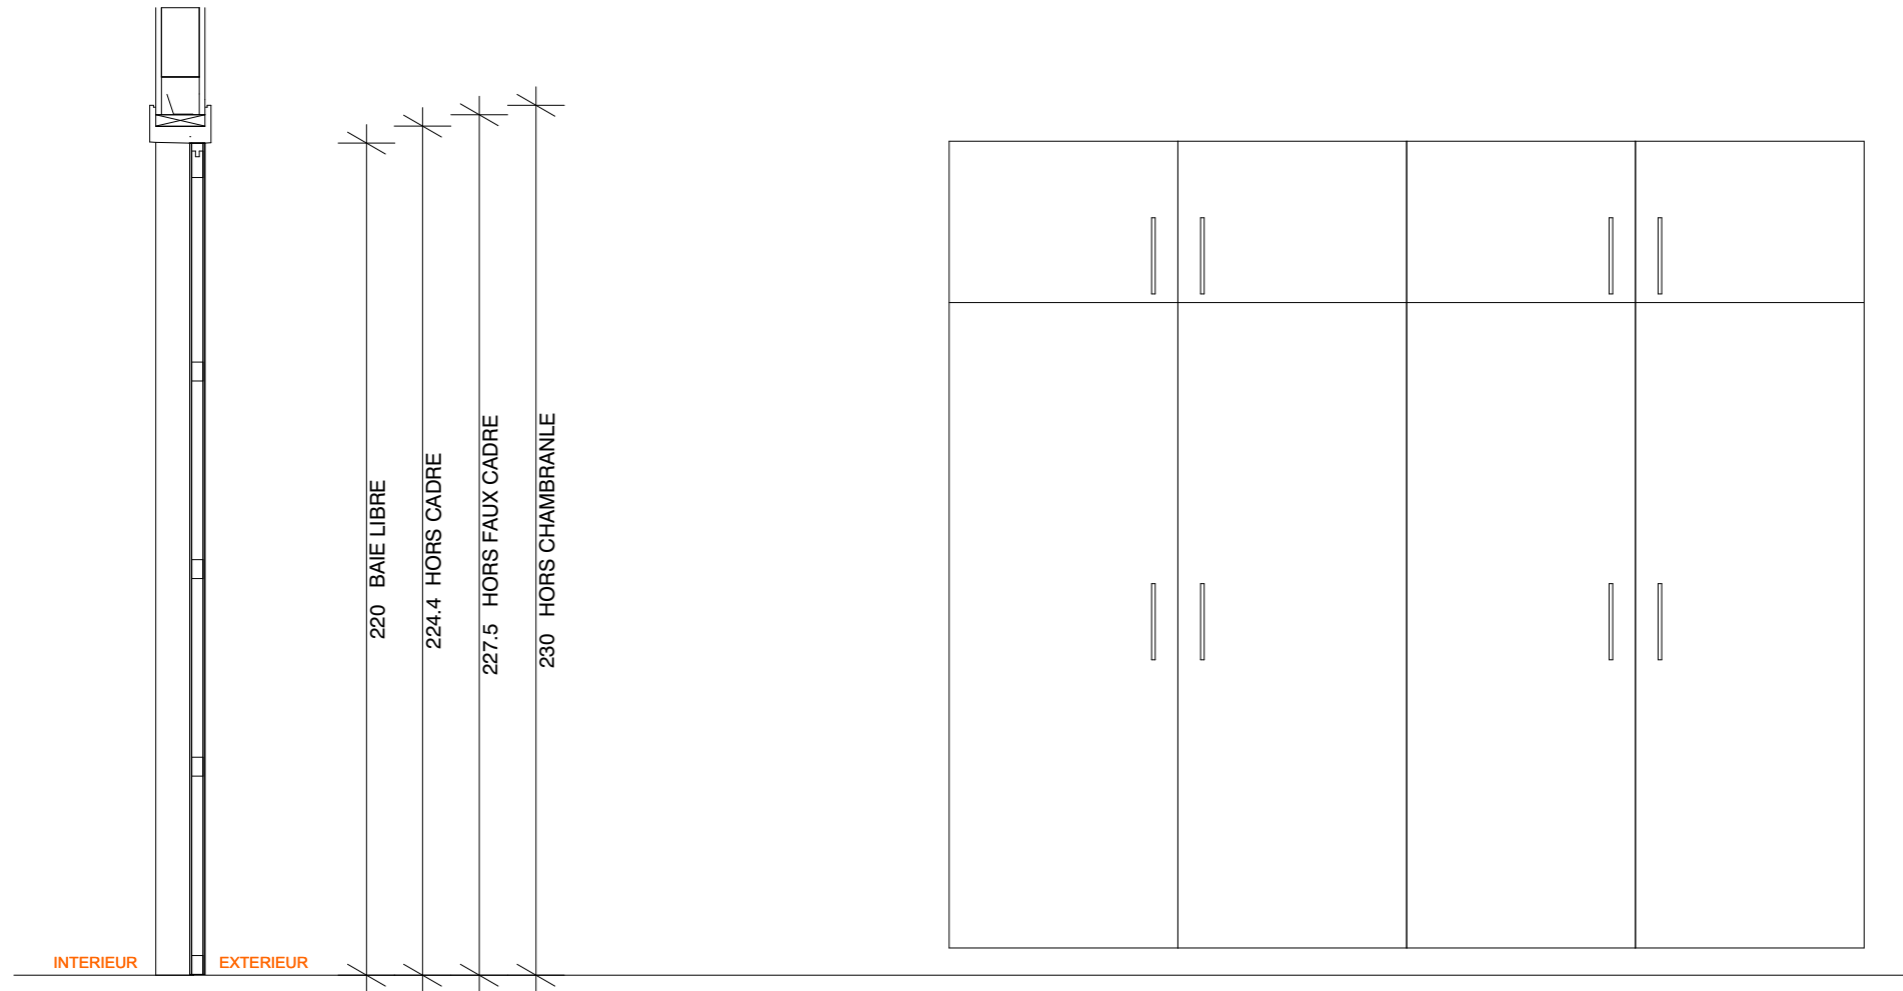
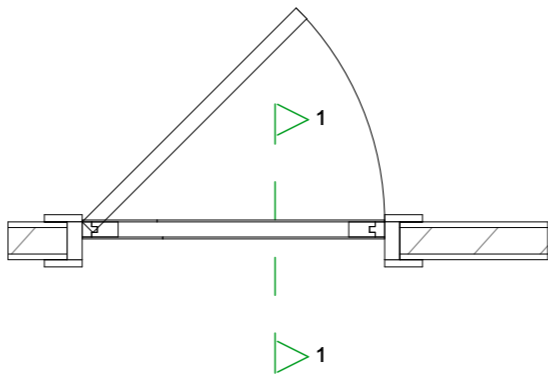



# CAHIER DE NOMENCLATURE

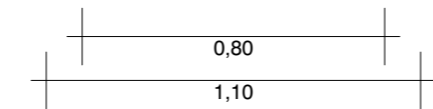


PLB	
HUISSERIE	
Faux cadre Bois	<input checked="" type="checkbox"/>
Cadre Bois massif	<input checked="" type="checkbox"/>
Chambranle	<input checked="" type="checkbox"/>
Huisserie Métallique 20/10°	<input type="checkbox"/>
VANTAIL	
Âme pleine	<input type="checkbox"/>
Alvéolaire	<input checked="" type="checkbox"/>
Vitrée	<input type="checkbox"/>
DIVERS	
Imposte	<input type="checkbox"/>
Protection	<input type="checkbox"/>
Porte Automatique	<input type="checkbox"/>
Occulus	<input type="checkbox"/>
Joint Coupe-Feu	<input type="checkbox"/>
Ventilation	<input type="checkbox"/>
FINITION	
Peinte	<input type="checkbox"/>
Startifiée	<input checked="" type="checkbox"/>
Laquée	<input type="checkbox"/>
Divers	<input type="checkbox"/>
LARGEUR DE PASSAGE	
80cm	<input type="checkbox"/>
90cm	<input type="checkbox"/>
100cm	<input type="checkbox"/>
140cm	<input checked="" type="checkbox"/>
200cm	<input type="checkbox"/>
400cm	<input type="checkbox"/>
Autre	<input type="checkbox"/>
Nombre de vantaux	1
QUINCAILLERIE	
Charnière invisible	16
Ferme-porte	<input type="checkbox"/>
Ensemble poignée	8
Poignée anti-panique	0
Serrure de sureté	2
Butoir	<input type="checkbox"/>
Contrôle d'accès	0
NOMBRE	22

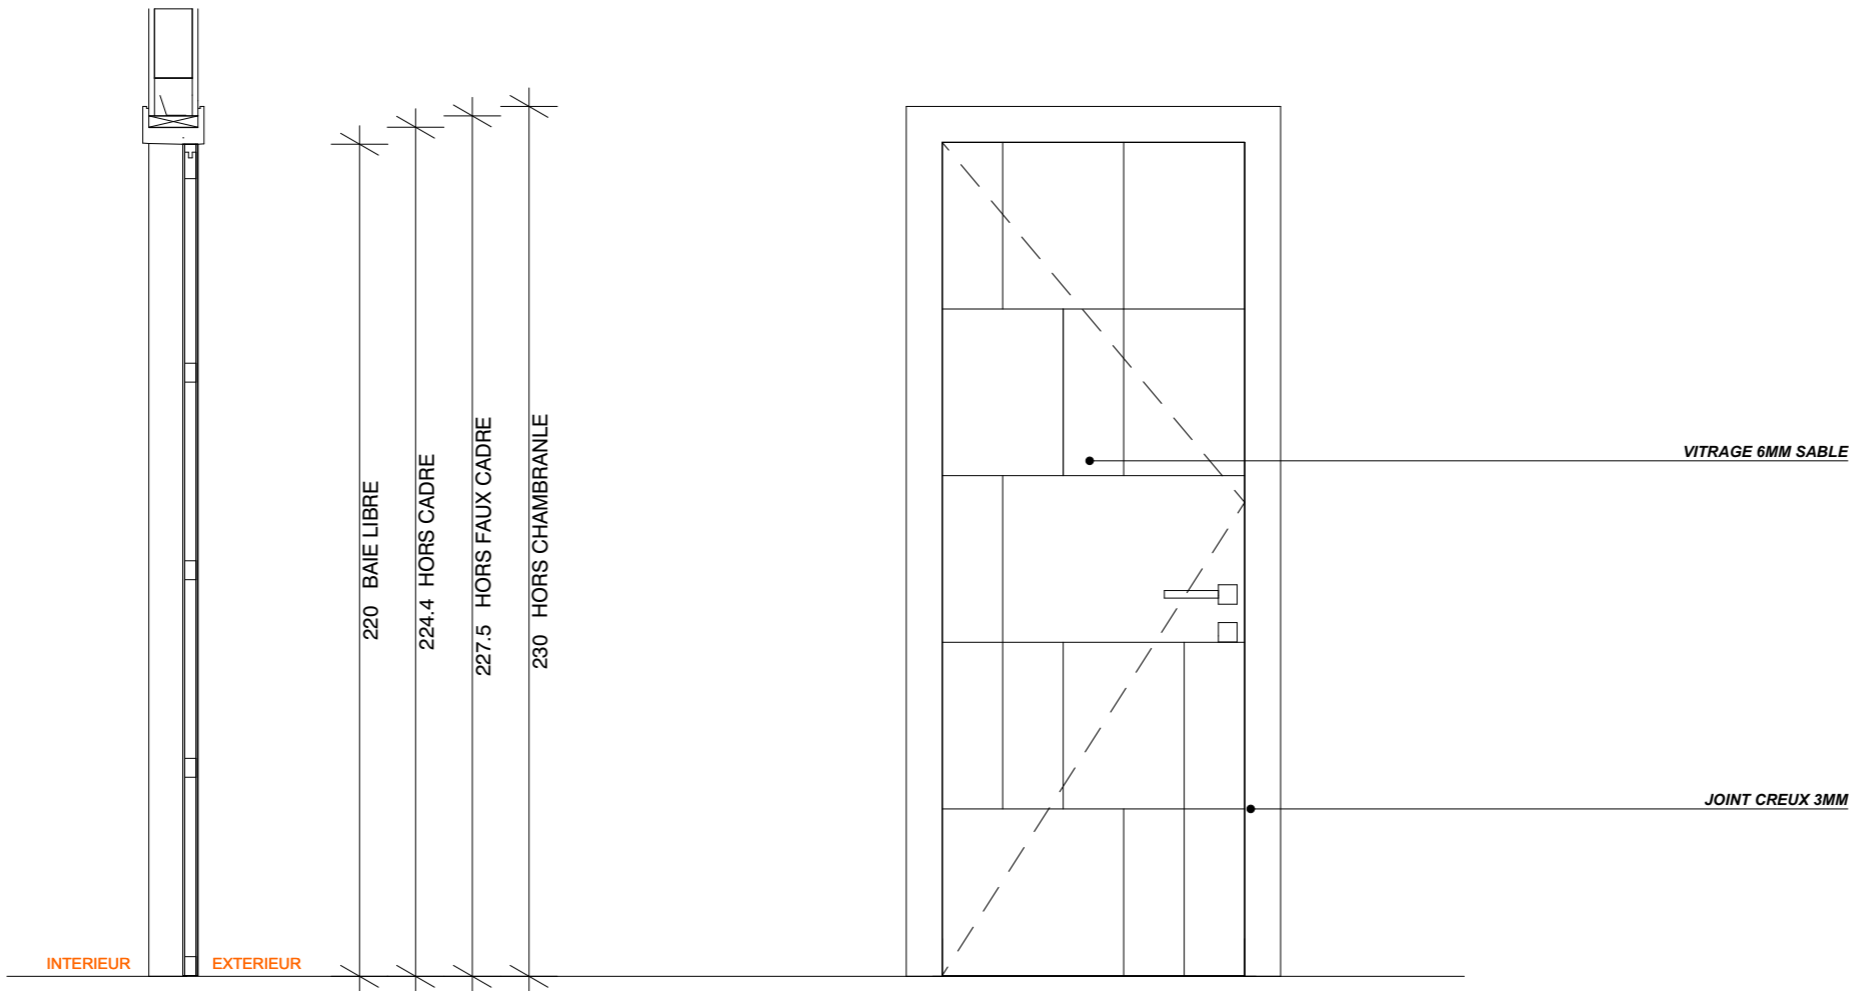


PBV	
HUISSERIE	
Faux cadre Bois	<input checked="" type="checkbox"/>
Cadre Bois massif	<input checked="" type="checkbox"/>
Chambranle	<input checked="" type="checkbox"/>
Huisserie Métallique 20/10°	<input type="checkbox"/>
VANTAIL	
Âme pleine	<input type="checkbox"/>
Alvéolaire	<input checked="" type="checkbox"/>
Vitrée	<input type="checkbox"/>
DIVERS	
Imposte	<input type="checkbox"/>
Protection	<input type="checkbox"/>
Porte Automatique	<input type="checkbox"/>
Oculus	<input type="checkbox"/>
Joint Coupe-Feu	<input type="checkbox"/>
Ventilation	<input type="checkbox"/>
FINITION	
Peinte	<input type="checkbox"/>
Startifiée	<input checked="" type="checkbox"/>
Laquée	<input type="checkbox"/>
Divers	<input type="checkbox"/>
LARGEUR DE PASSAGE	
80cm	<input type="checkbox"/>
90cm	<input type="checkbox"/>
100cm	<input type="checkbox"/>
140cm	<input checked="" type="checkbox"/>
200cm	<input type="checkbox"/>
400cm	<input type="checkbox"/>
Autre	<input type="checkbox"/>
Nombre de vantaux	1
QUINCAILLERIE	
Charnière invisible	4
Ferme-porte	1
Ensemble poignée	1
Poignée anti-panique	0
Serrure de sureté	–
Butoir	1
Contrôle d'accès	0
NOMBRE	16

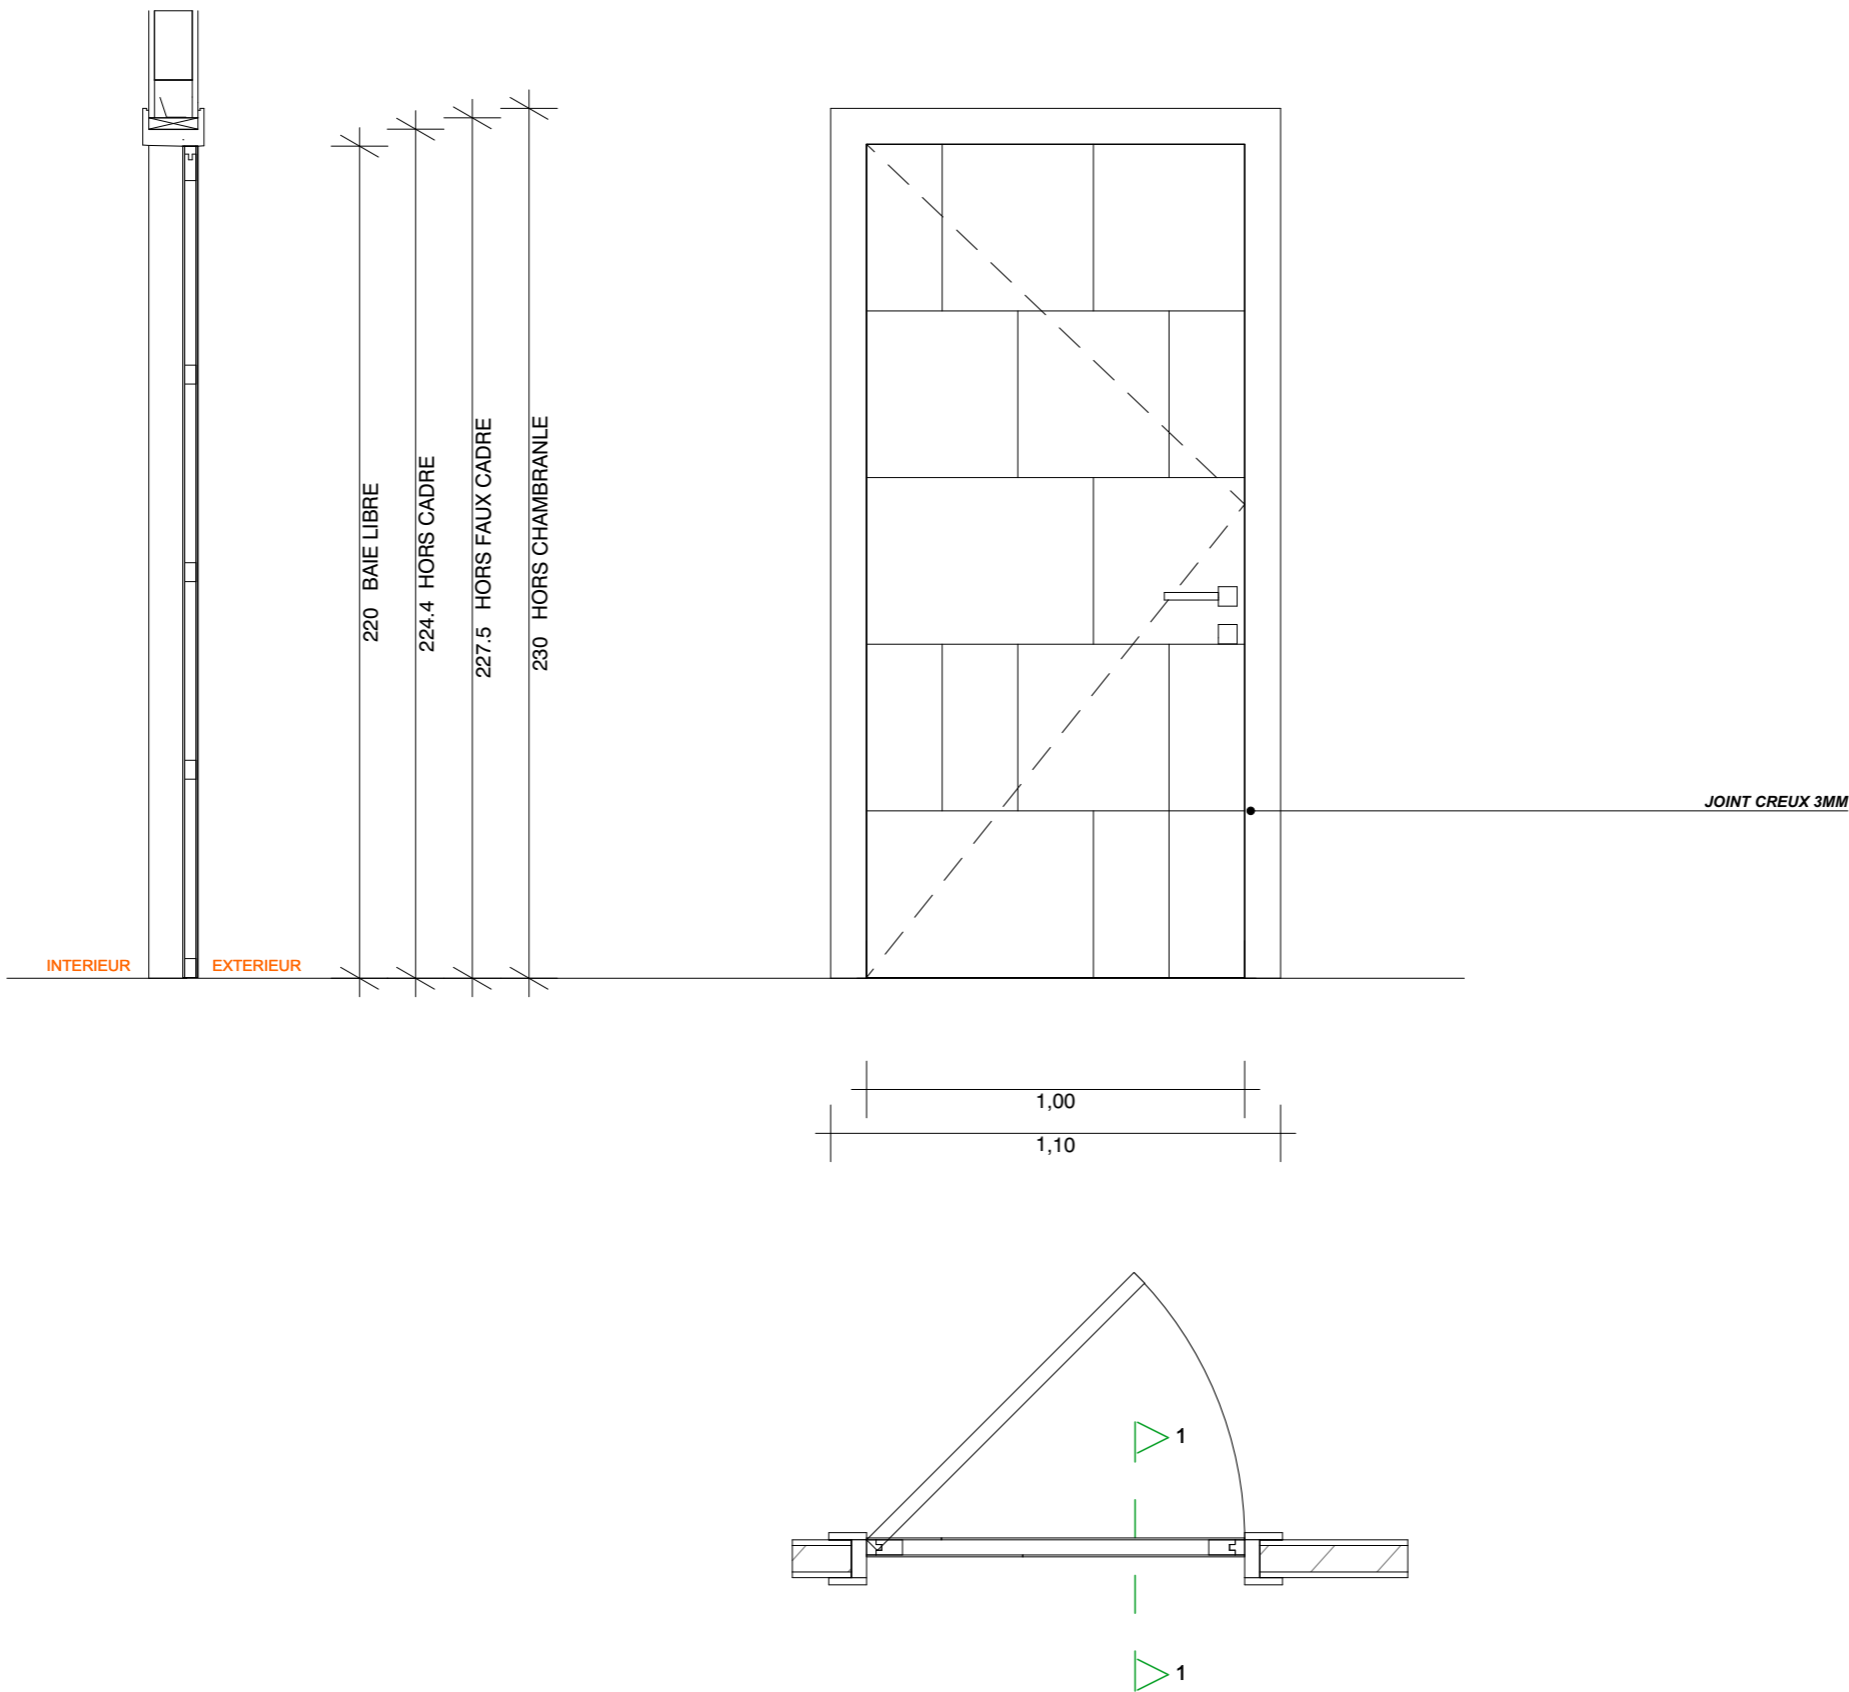


PB	
HUISSERIE	
Faux cadre Bois	<input checked="" type="checkbox"/>
Cadre Bois massif	<input checked="" type="checkbox"/>
Chambranle	<input checked="" type="checkbox"/>
Huisserie Métallique 20/10°	<input type="checkbox"/>
VANTAIL	
Âme pleine	<input type="checkbox"/>
Alvéolaire	<input checked="" type="checkbox"/>
Vitrée	<input type="checkbox"/>
DIVERS	
Imposte	<input type="checkbox"/>
Protection	<input type="checkbox"/>
Porte Automatique	<input type="checkbox"/>
Occulus	<input type="checkbox"/>
Joint Coupe-Feu	<input type="checkbox"/>
Ventilation	<input type="checkbox"/>
FINITION	
Peinte	<input type="checkbox"/>
Startifiée	<input checked="" type="checkbox"/>
Laquée	<input type="checkbox"/>
Divers	<input type="checkbox"/>
LARGEUR DE PASSAGE	
80cm	<input type="checkbox"/>
90cm	<input type="checkbox"/>
100cm	<input type="checkbox"/>
140cm	<input checked="" type="checkbox"/>
200cm	<input type="checkbox"/>
400cm	<input type="checkbox"/>
Autre	<input type="checkbox"/>
Nombre de vantaux	1
QUINCAILLERIE	
Charnière invisible	4
Ferme-porte	1
Ensemble poignée	1
Poignée anti-panique	0
Serrure de sureté	–
Butoir	1
Contrôle d'accès	0
NOMBRE	80

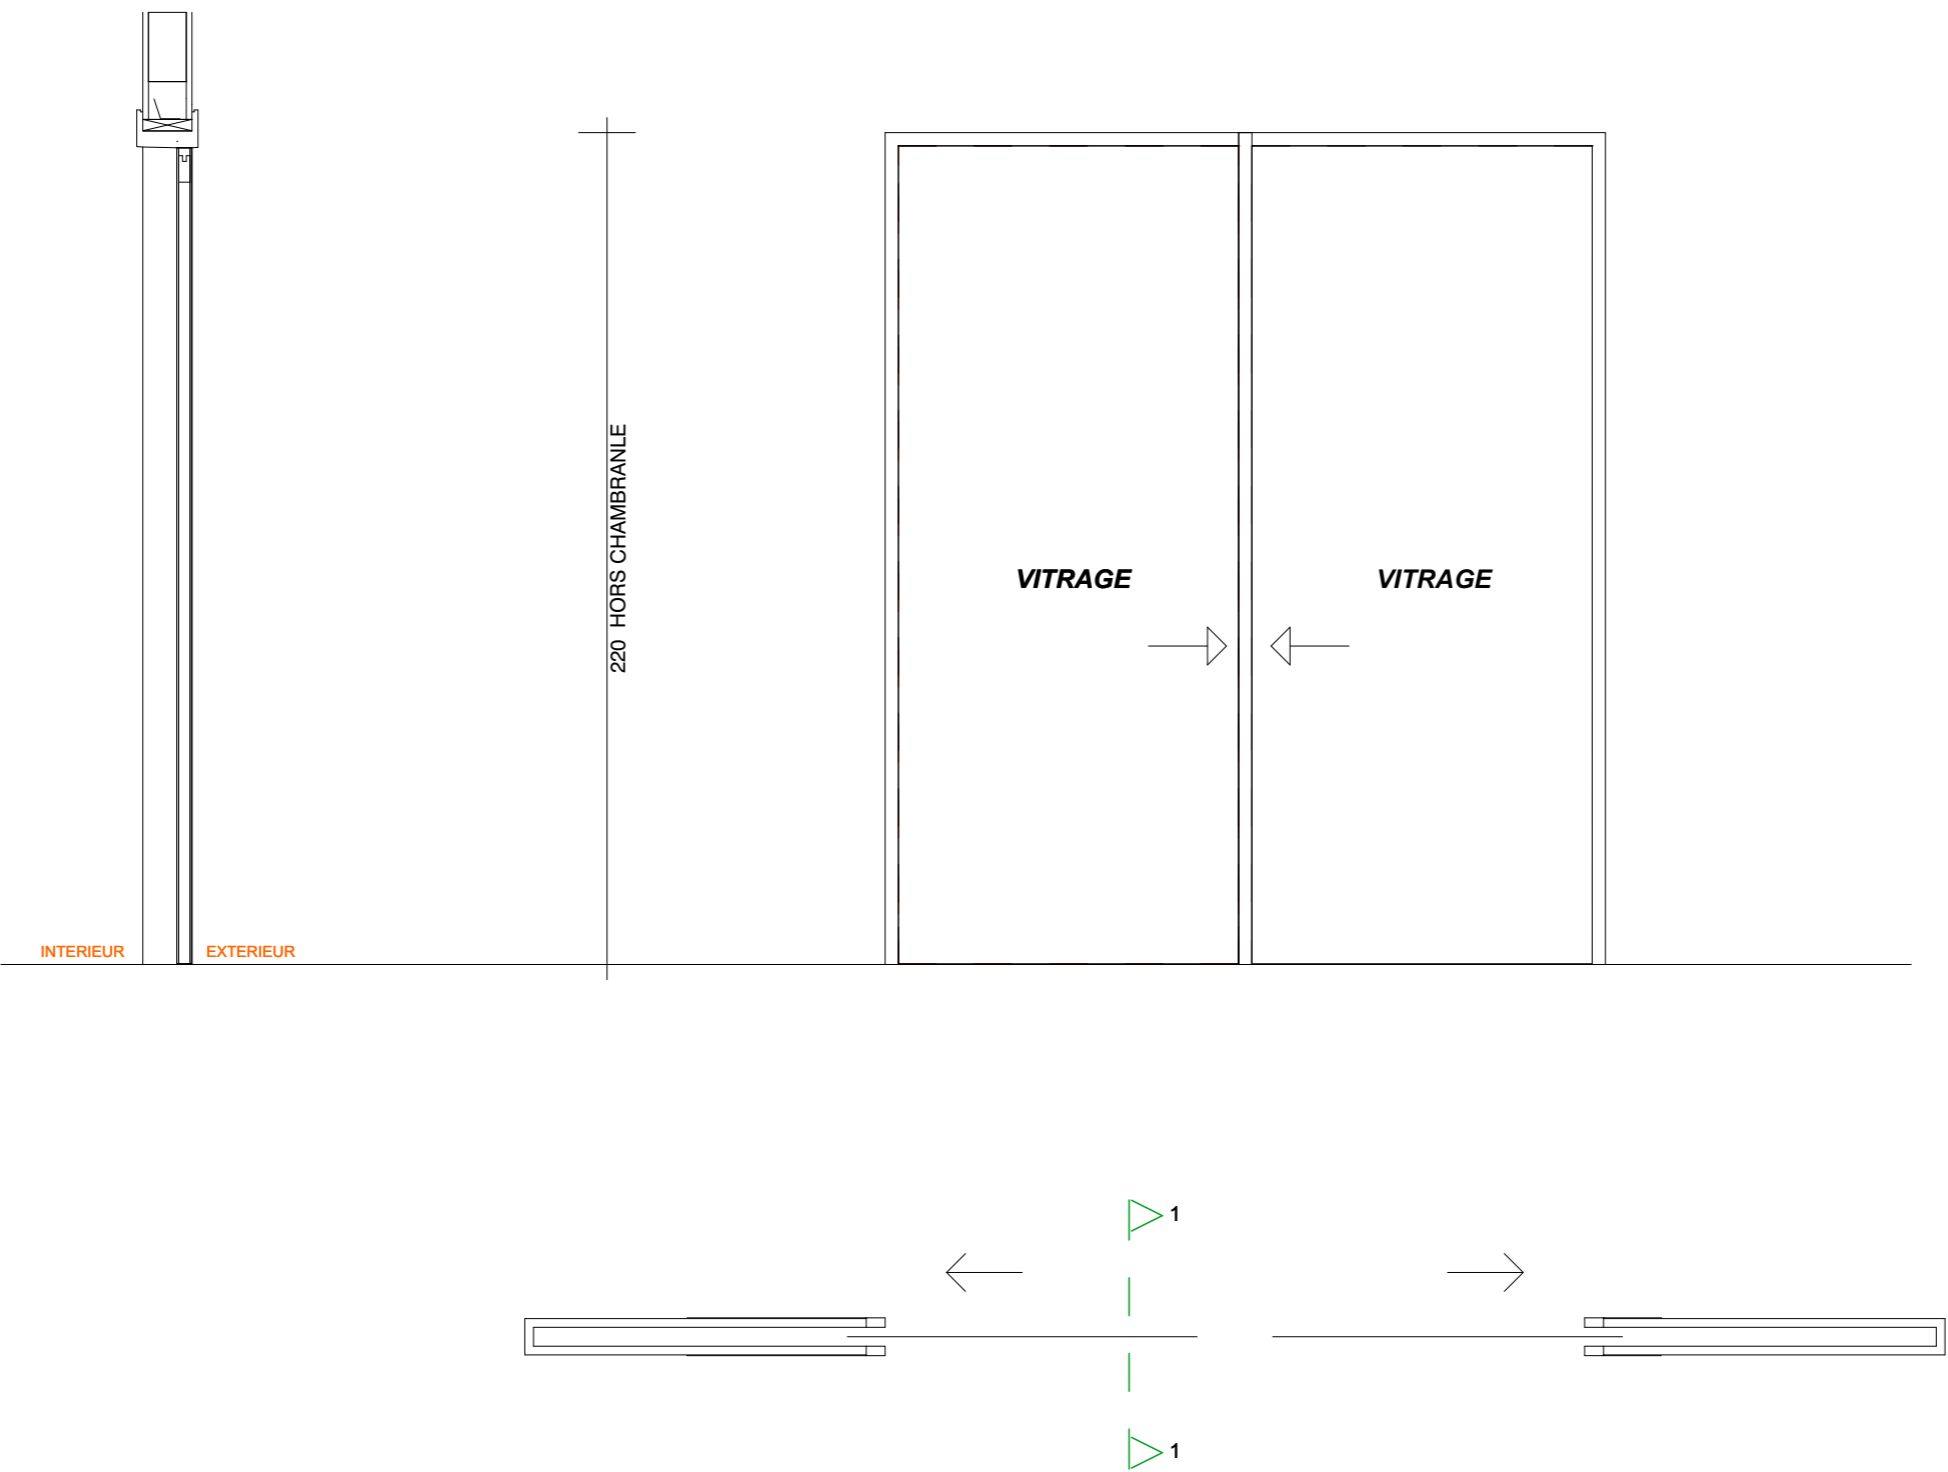

BVA	
HUISSERIE	
Faux cadre Bois	
Cadre Bois massif	
Chambranle	
Huisserie Métallique 20/10°	<input checked="" type="checkbox"/>
VANTAIL	
Âme pleine	
Alvéolaire	
Vitrée	<input type="checkbox"/>
DIVERS	
Imposte	
Protection	<input type="checkbox"/>
Porte Automatique	
Oculus	
Joint Coupe-Feu	
Ventilation	
FINITION	
Peinte	
Startifiée	
Laquée	<input checked="" type="checkbox"/>
Divers	<input type="checkbox"/>
LARGEUR DE PASSAGE	
80cm	
90cm	
100cm	
140cm	
200cm	<input checked="" type="checkbox"/>
400cm	
Autre	
Nombre de vantaux	2
QUINCAILLERIE	
Charnière invisible	
Ferme-porte	
Ensemble poignée	
Poignée anti-panique	
Serrure de sureté	--
Butoir	2
Contrôle d'accès	0
NOMBRE	26

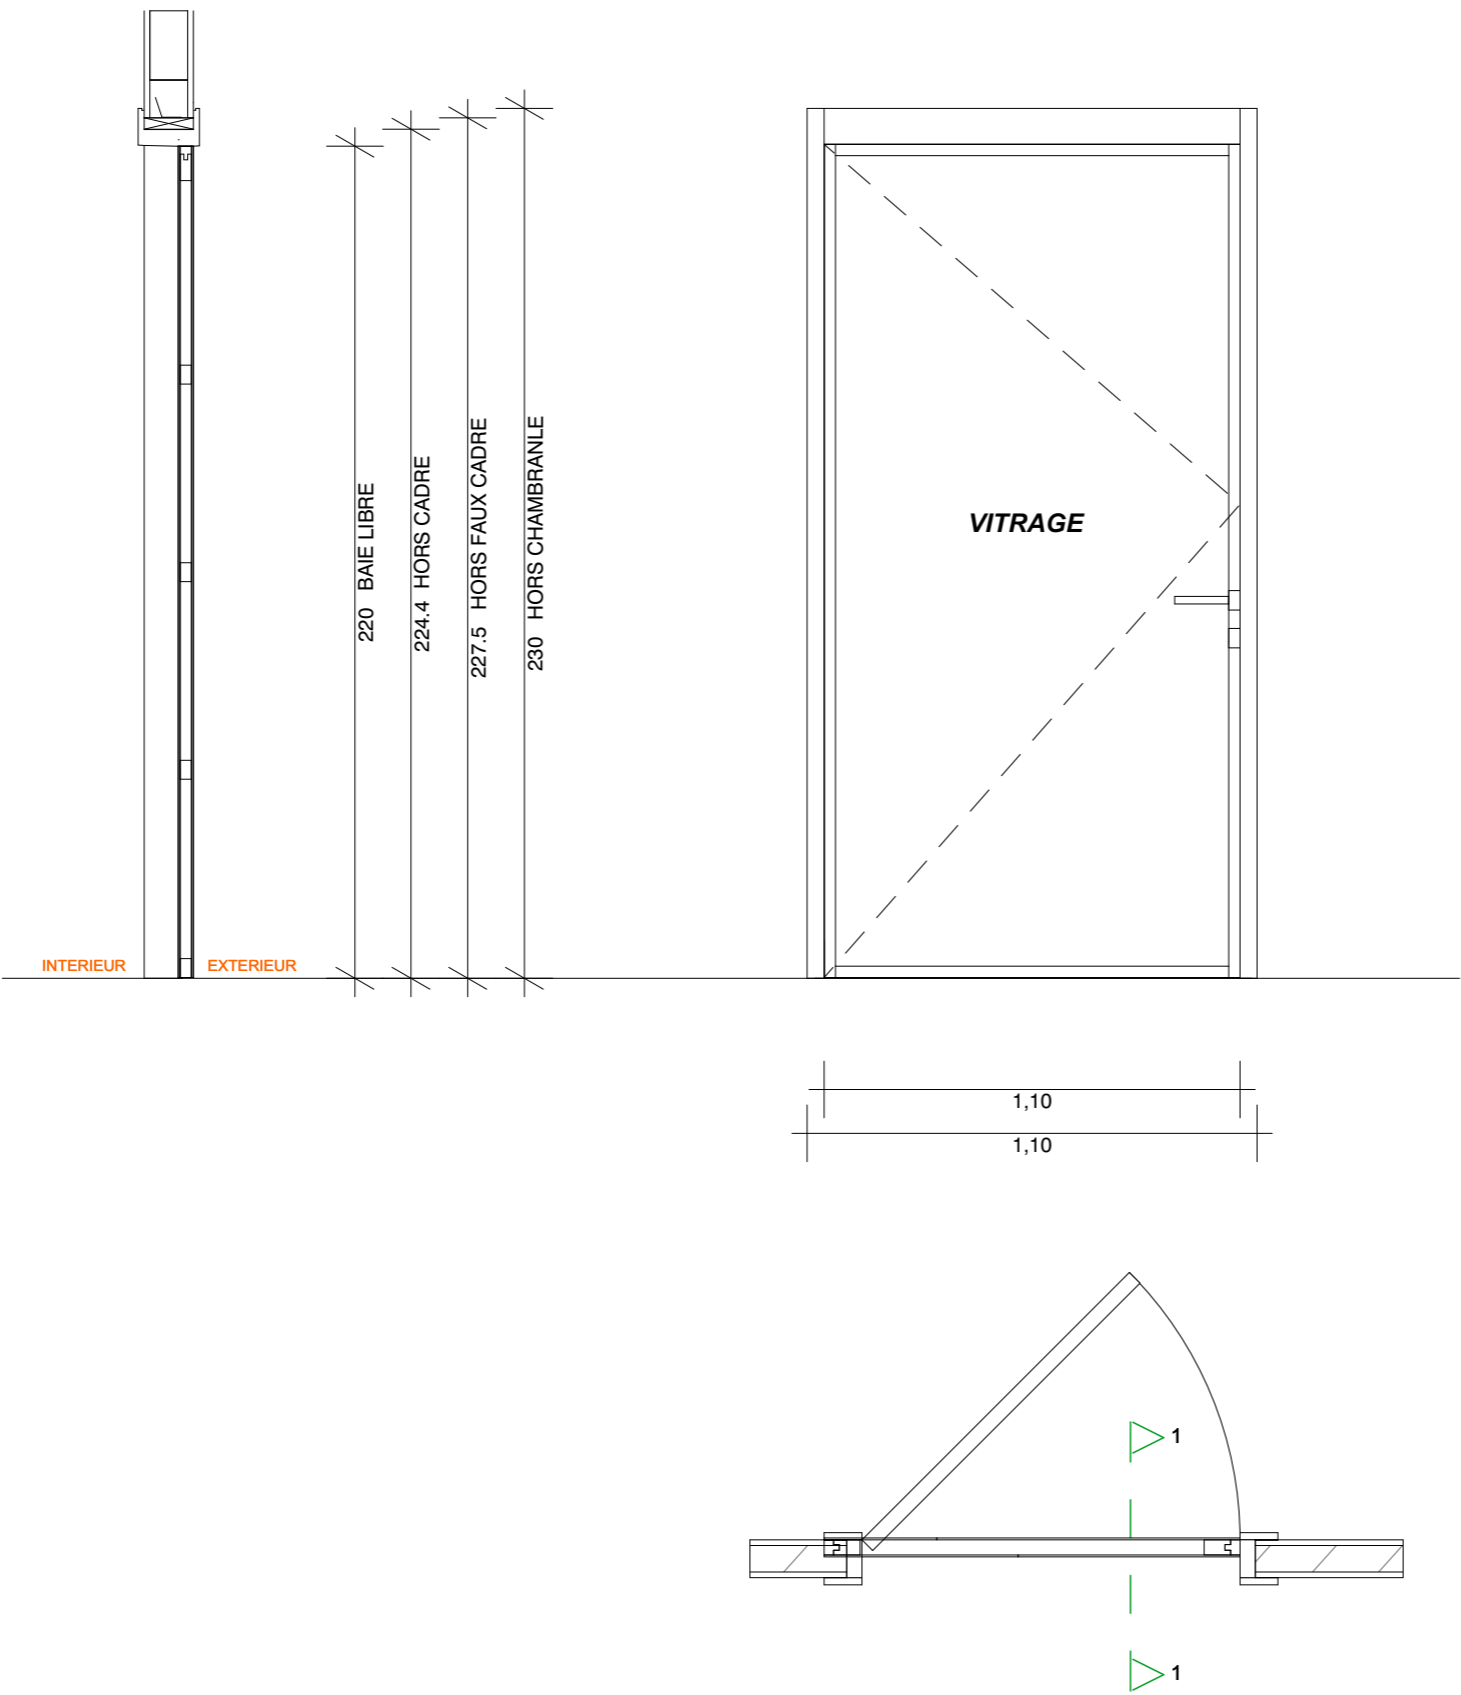


PAV	
HUISSERIE	
Faux cadre Bois	
Cadre Bois massif	
Chambranle	
Huisserie Métallique 20/10°	
VANTAIL	
Âme pleine	
Alvéolaire	
Vitrée	<input checked="" type="checkbox"/>
DIVERS	
Imposte	
Protection	<input type="checkbox"/>
Porte Automatique	
Occulus	
Joint Coupe-Feu	
Ventilation	
FINITION	
Peinte	
Startifiée	
Laquée	<input checked="" type="checkbox"/>
Divers	<input type="checkbox"/>
LARGEUR DE PASSAGE	
80cm	
90cm	
100cm	
140cm	
200cm	<input checked="" type="checkbox"/>
400cm	
Autre	
Nombre de vantaux	1
QUINCAILLERIE	
Charnière invisible	
Ferme-porte	1
Ensemble poignée	1
Poignée anti-panique	0
Serrure de sureté	–
Butoir	1
Contrôle d'accès	0
NOMBRE	12

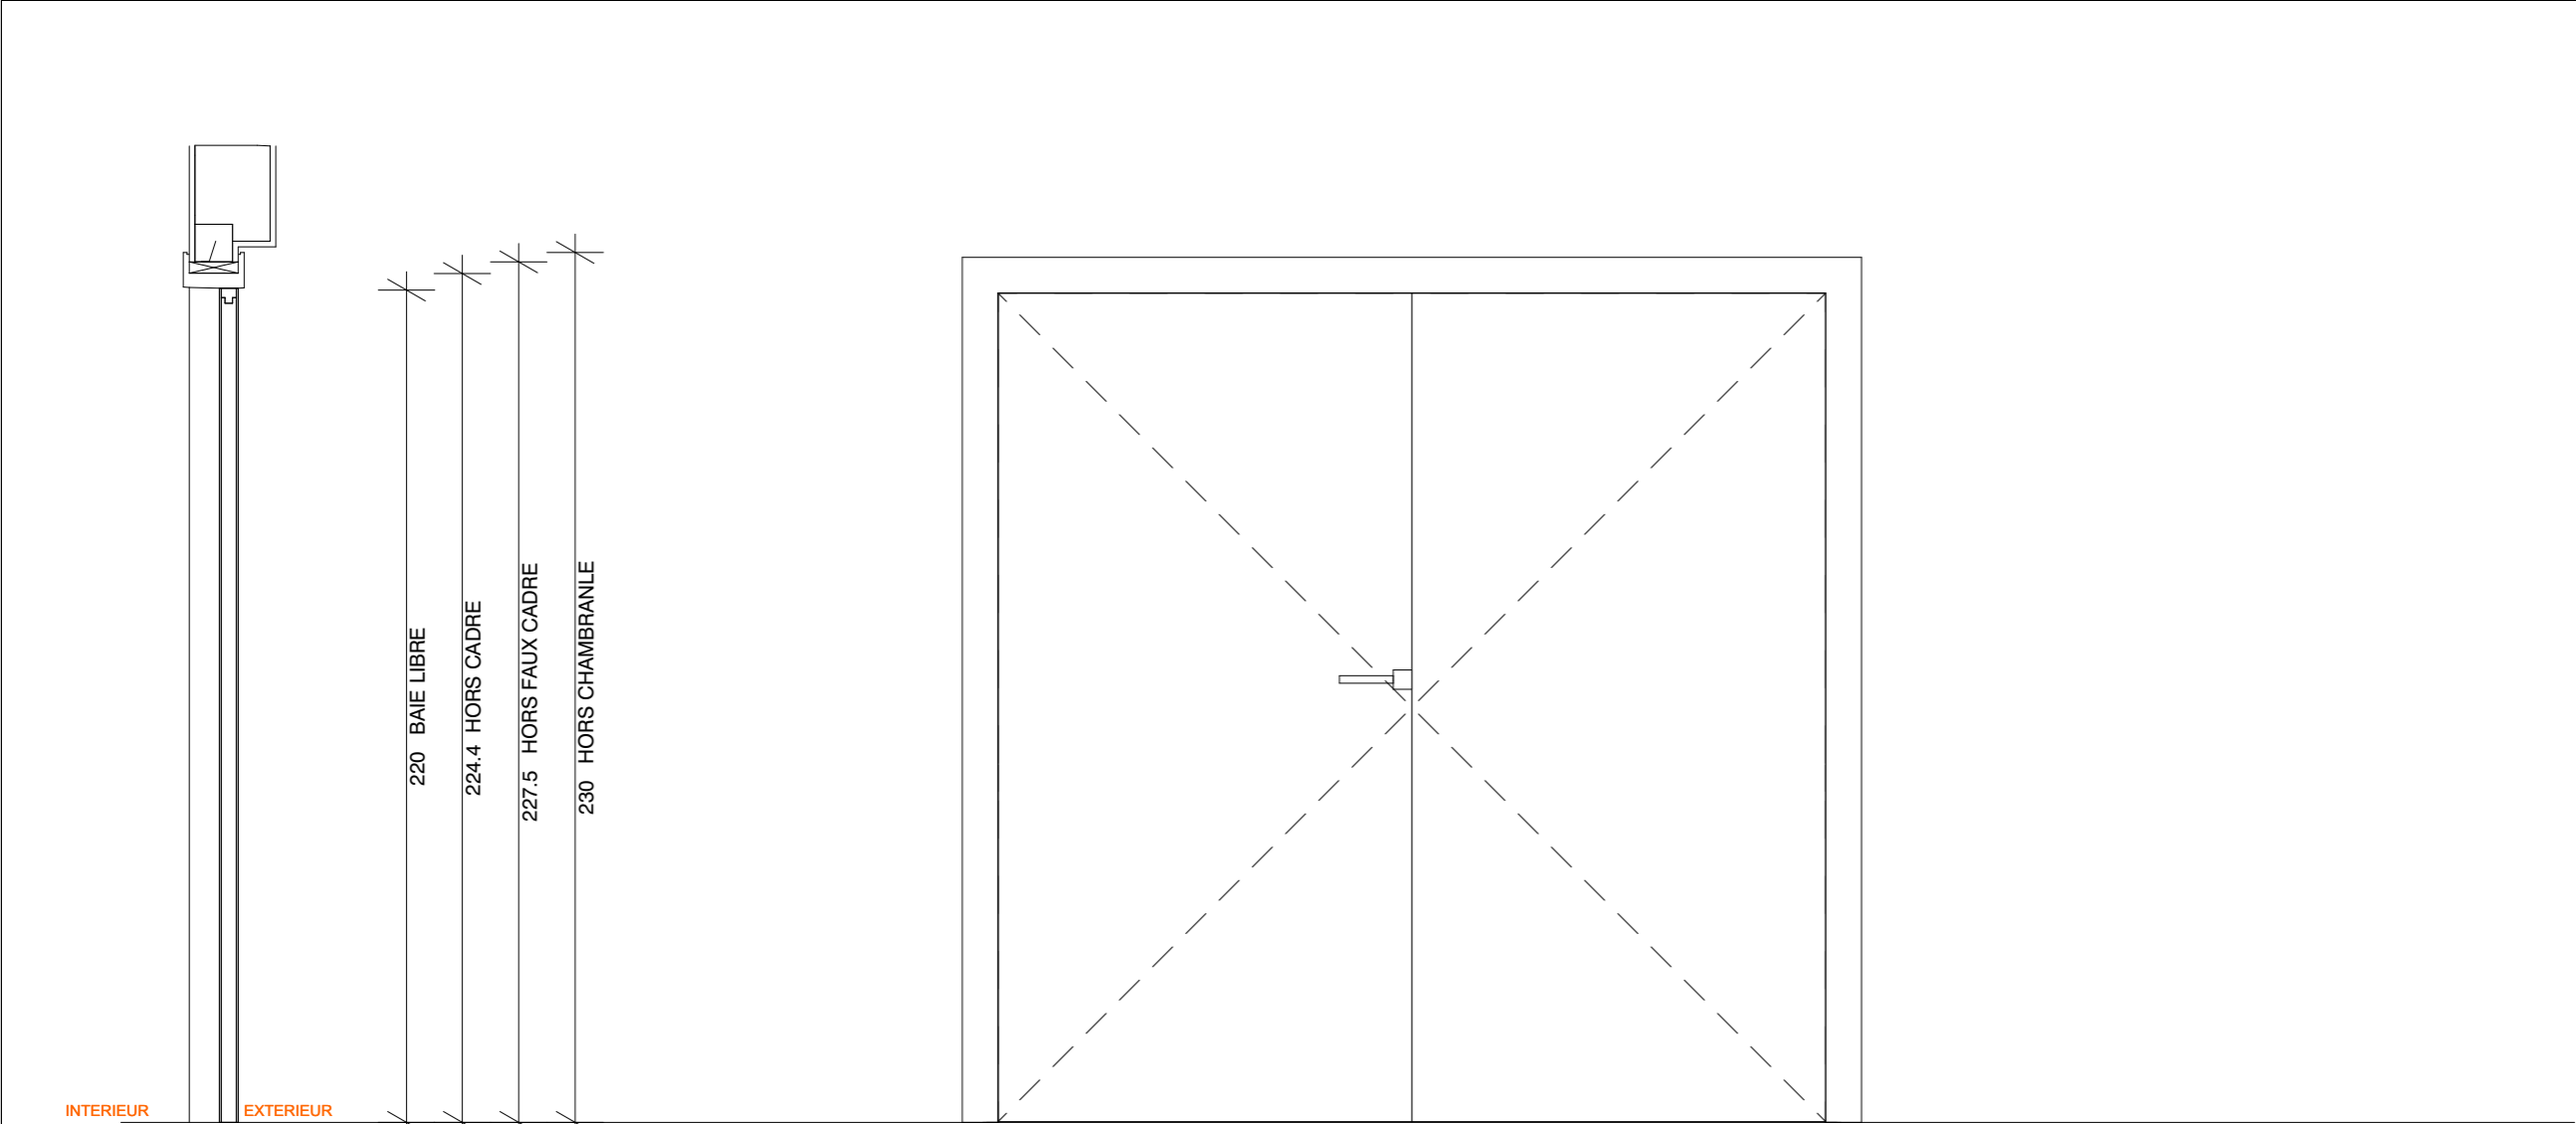


Coupe 1


Elévation vue extérieure

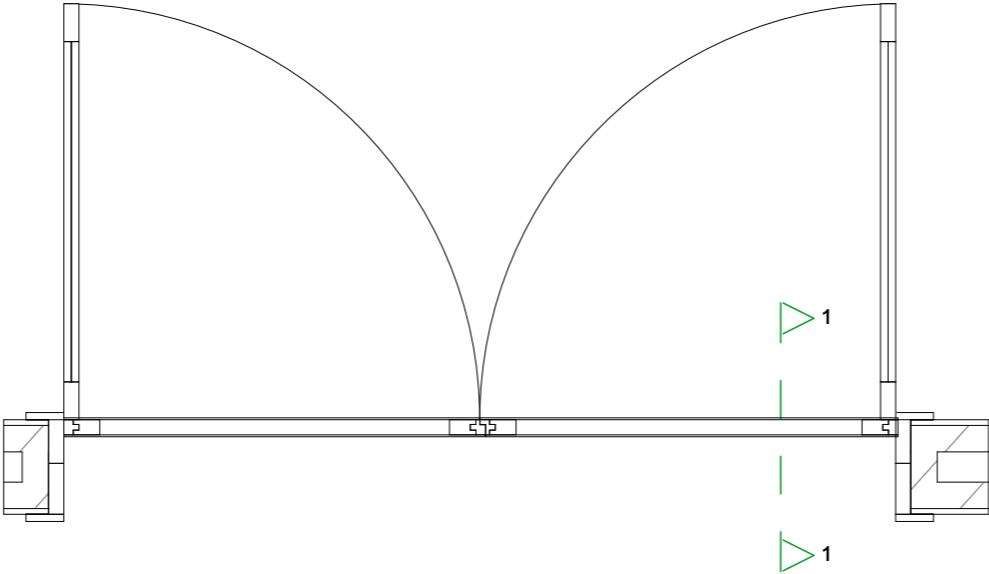


PMCF	
HUISSERIE	
Faux cadre Bois	<input checked="" type="checkbox"/>
Cadre Bois massif	<input checked="" type="checkbox"/>
Chambranle	<input checked="" type="checkbox"/>
Huisserie Métallique 20/10°	<input type="checkbox"/>
VANTAIL	
Âme pleine	<input type="checkbox"/>
Alvéolaire	<input checked="" type="checkbox"/>
Vitrée	<input checked="" type="checkbox"/>
DIVERS	
Imposte	<input type="checkbox"/>
Protection	<input checked="" type="checkbox"/>
Porte Automatique	<input type="checkbox"/>
Occulus	<input type="checkbox"/>
Joint Coupe-Feu	<input type="checkbox"/>
Ventilation	<input type="checkbox"/>
FINITION	
Peinte	<input type="checkbox"/>
Startifiée	<input checked="" type="checkbox"/>
Laquée	<input type="checkbox"/>
Divers	<input type="checkbox"/>
LARGEUR DE PASSAGE	
80cm	<input type="checkbox"/>
90cm	<input type="checkbox"/>
100cm	<input type="checkbox"/>
140cm	<input type="checkbox"/>
200cm	<input checked="" type="checkbox"/>
400cm	<input type="checkbox"/>
Autre	<input type="checkbox"/>
Nombre de vantaux	2
QUINCAILLERIE	
Charnière invisible	8
Ferme-porte	1
Ensemble poignée	1
Poignée anti-panique	2
Serrure de sureté	1
Butoir	2
Contrôle d'accès	0
NOMBRE	8

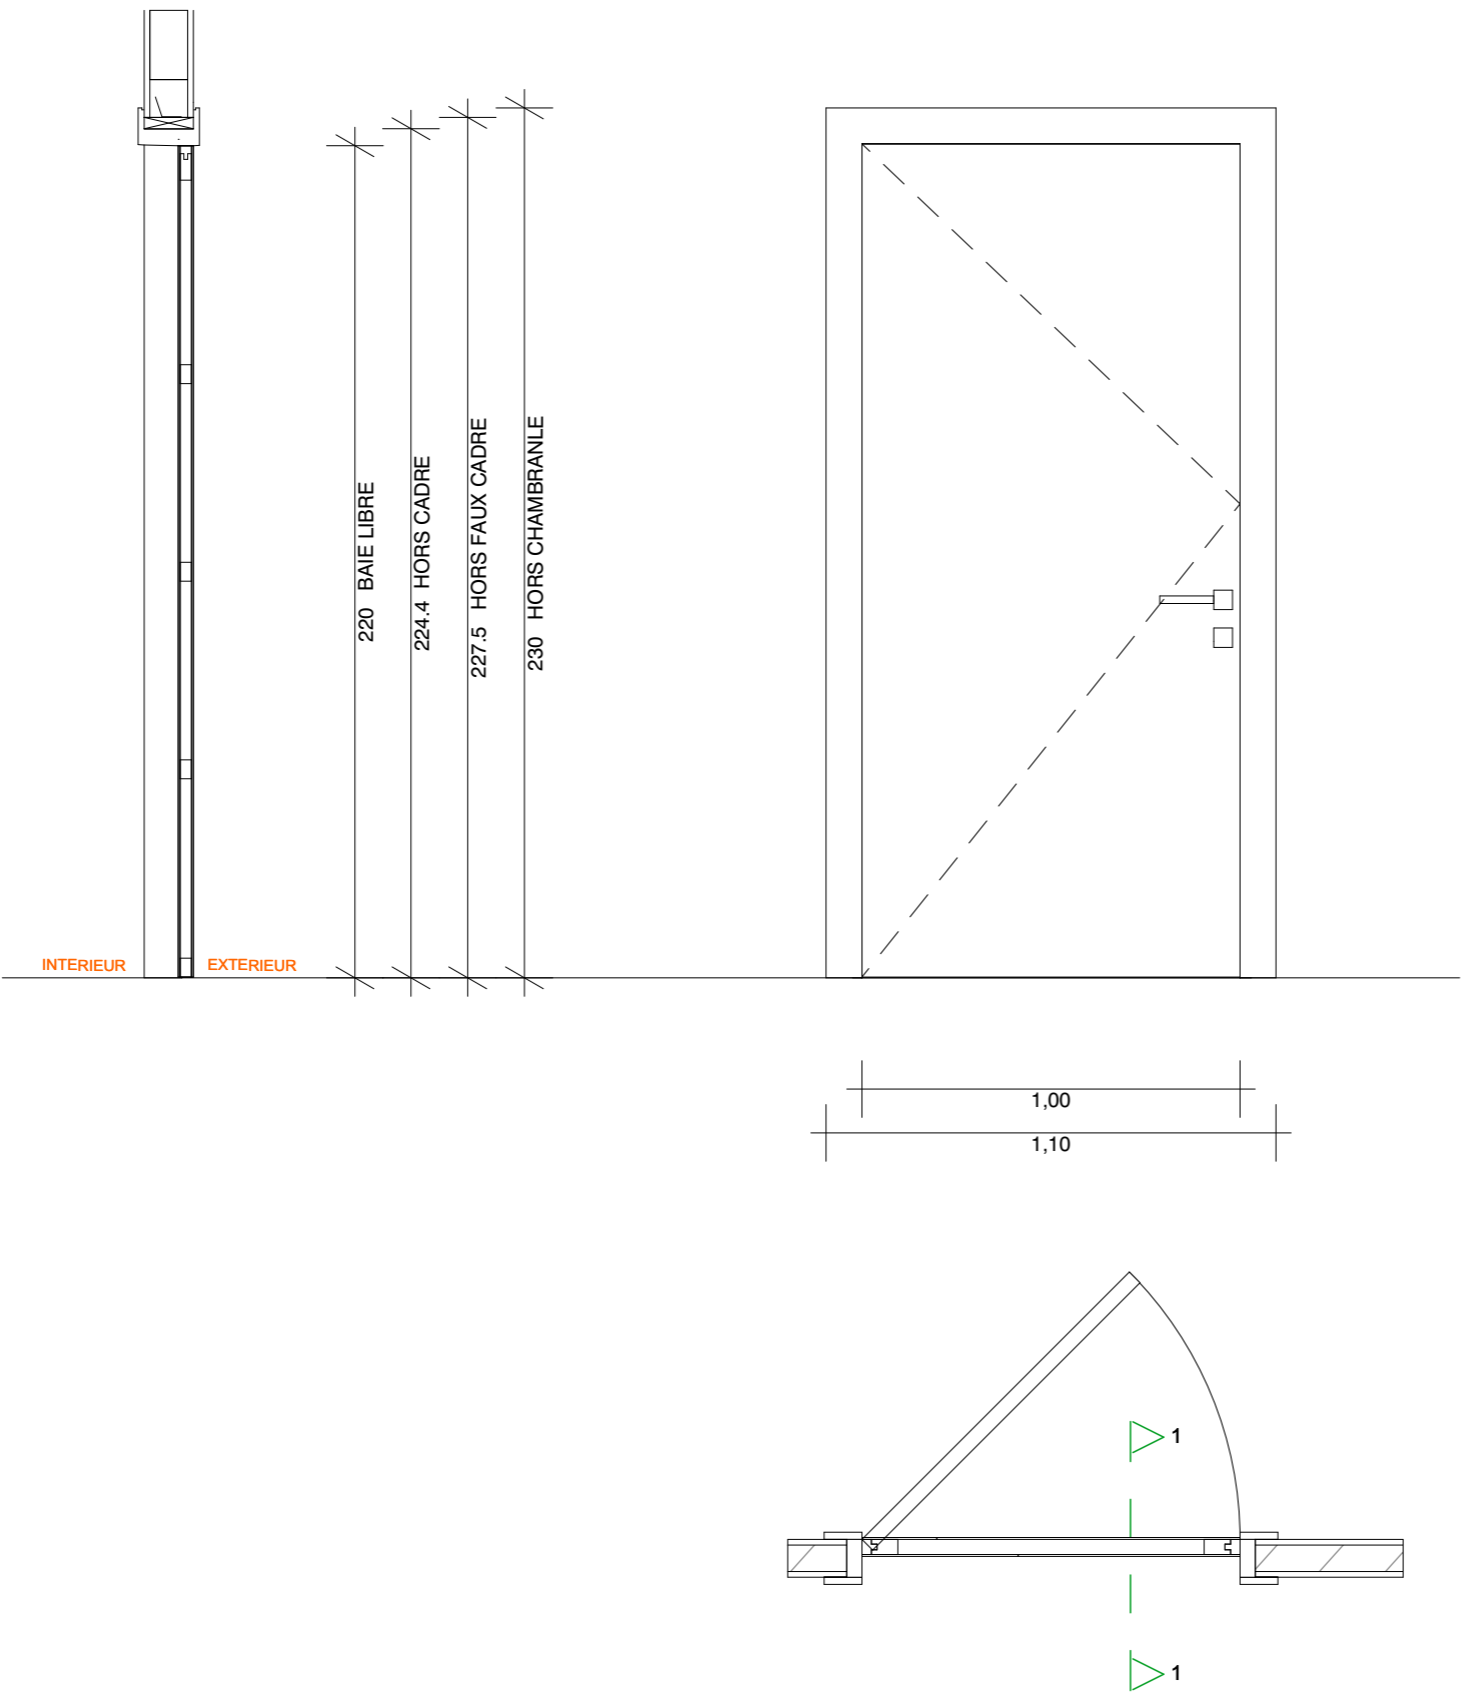

PM	
HUISSERIE	
Faux cadre Bois	<input checked="" type="checkbox"/>
Cadre Bois massif	<input checked="" type="checkbox"/>
Chambranle	<input checked="" type="checkbox"/>
Huisserie Métallique 20/10°	<input type="checkbox"/>
VANTAIL	
Âme pleine	<input type="checkbox"/>
Alvéolaire	<input checked="" type="checkbox"/>
Vitrée	<input type="checkbox"/>
DIVERS	
Imposte	<input type="checkbox"/>
Protection	<input type="checkbox"/>
Porte Automatique	<input type="checkbox"/>
Occulus	<input type="checkbox"/>
Joint Coupe-Feu	<input type="checkbox"/>
Ventilation	<input type="checkbox"/>
FINITION	
Peinte	<input type="checkbox"/>
Startifiée	<input checked="" type="checkbox"/>
Laquée	<input type="checkbox"/>
Divers	<input type="checkbox"/>
LARGEUR DE PASSAGE	
80cm	<input type="checkbox"/>
90cm	<input type="checkbox"/>
100cm	<input type="checkbox"/>
140cm	<input checked="" type="checkbox"/>
200cm	<input type="checkbox"/>
400cm	<input type="checkbox"/>
Autre	<input type="checkbox"/>
Nombre de vantaux	1
QUINCAILLERIE	
Charnière invisible	4
Ferme-porte	1
Ensemble poignée	1
Poignée anti-panique	--
Serrure de sureté	--
Butoir	1
Contrôle d'accès	0
NOMBRE	2
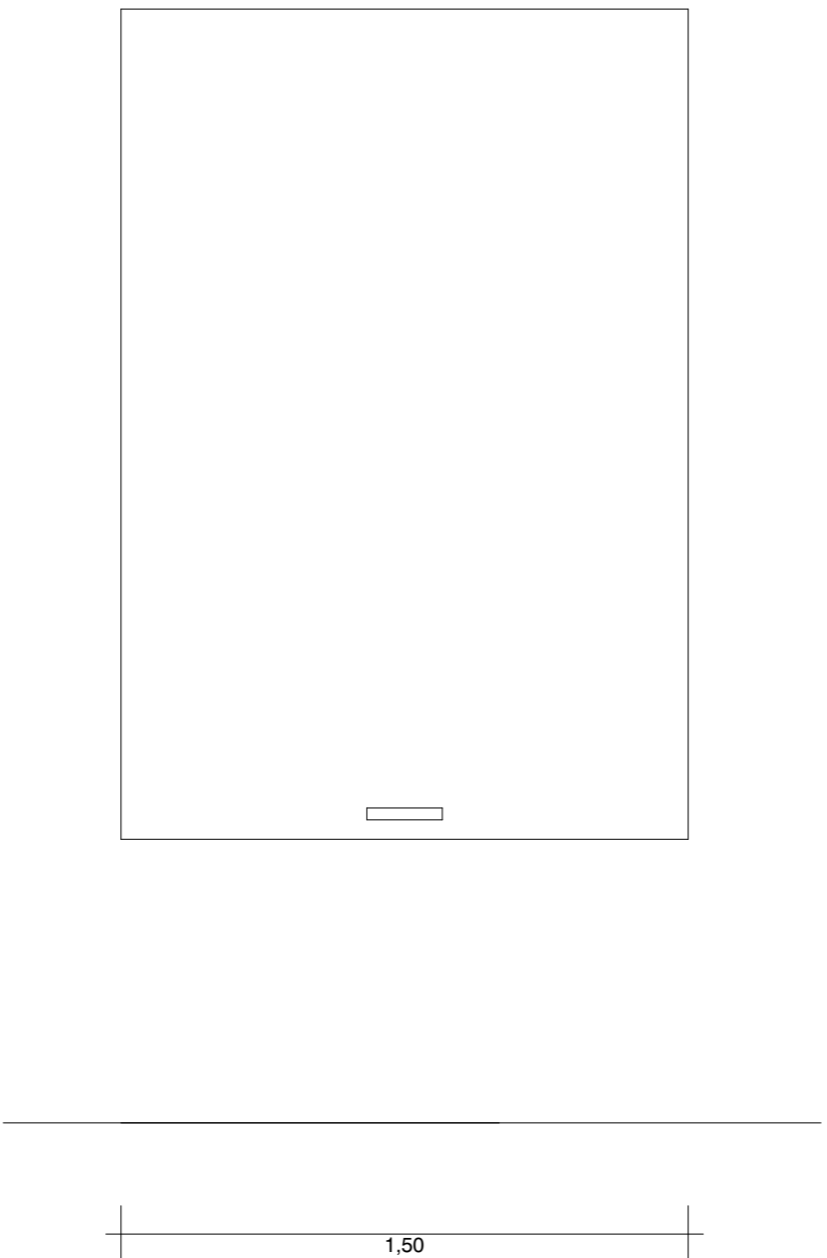
<div></div>		RBA	
		HUISSERIE	
		Faux cadre Bois	
		Cadre Bois massif	
		Chambranle	
Huisserie Métallique 20/10°		<input type="checkbox"/>	
VANTAIL			
Âme pleine			
Alvéolaire			
Vitrée		<input type="checkbox"/>	
DIVERS			
Imposte			
Protection			
Porte Automatique			
Oculus			
Joint Coupe-Feu			
Ventilation			
FINITION			
Peinte			
Startifiée			
Laquée		<input type="checkbox"/>	
Divers		<input type="checkbox"/>	
LARGEUR DE PASSAGE			
80cm			
90cm			
100cm			
140cm			
200cm			
400cm		<input type="checkbox"/>	
Autre			
Nombre de vantaux			
QUINCAILLERIE			
Charnière invisible			
Ferme-porte			
Ensemble poignée			
Poignée anti-panique			
Serrure de sureté			
Butoir			
Contrôle d'accès			
NOMBRE		4	

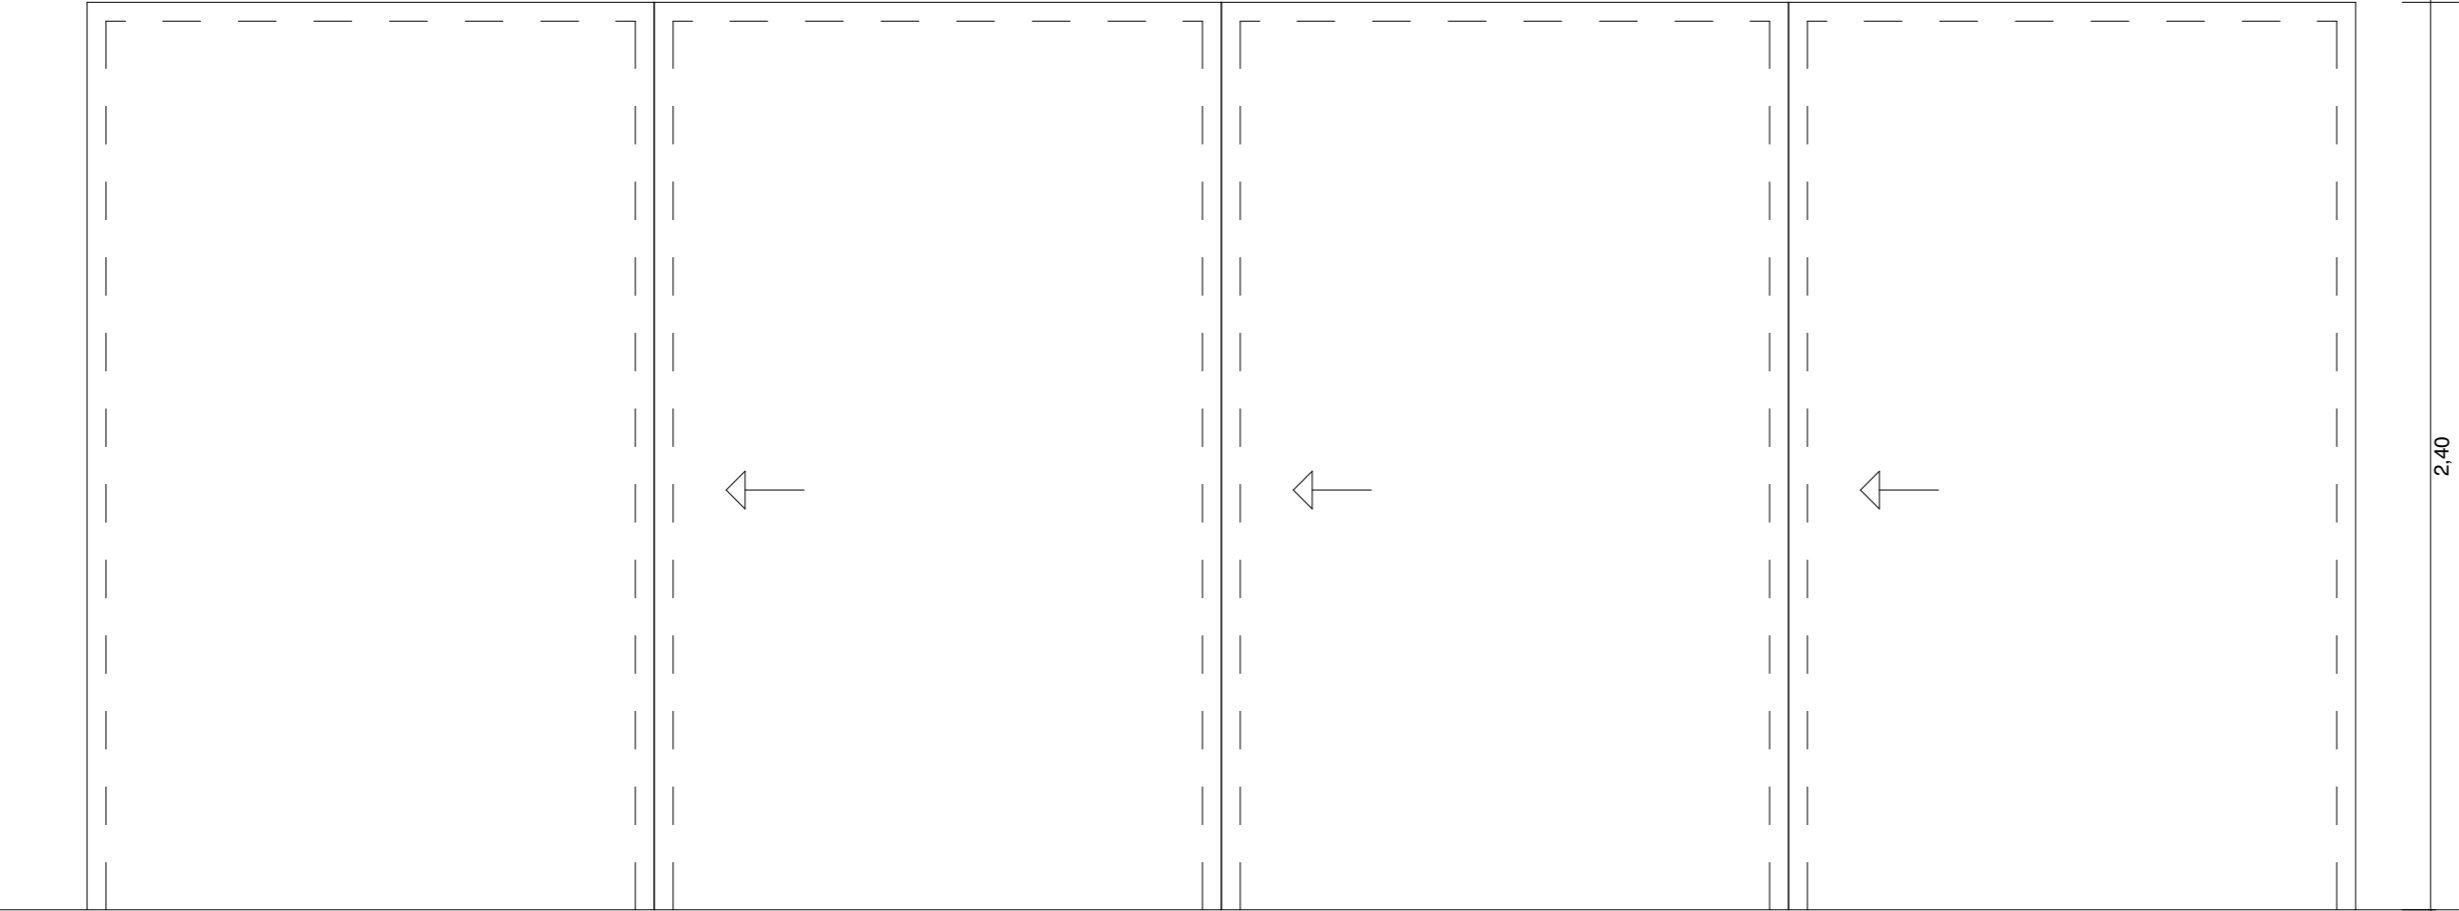


VEC	
HUISSERIE	
Faux cadre Bois	
Cadre Bois massif	
Chambranle	
Huisserie Métallique 20/10°	<input checked="" type="checkbox"/>
VANTAIL	
Âme pleine	
Alvéolaire	
Vitrée	<input checked="" type="checkbox"/>
DIVERS	
Imposte	
Protection	
Porte Automatique	
Occulus	
Joint Coupe-Feu	
Ventilation	
FINITION	
Peinte	
Startifiée	
Laquée	<input checked="" type="checkbox"/>
Divers	<input checked="" type="checkbox"/>
LARGEUR DE PASSAGE	
80cm	
90cm	
100cm	
140cm	
200cm	
400cm	<input checked="" type="checkbox"/>
Autre	
Nombre de vantaux	
QUINCAILLERIE	
Charnière invisible	
Ferme-porte	
Ensemble poignée	
Poignée anti-panique	
Serrure de sureté	
Butoir	
Contrôle d'accès	
NOMBRE	3

## FA-CHA

HUISSERIE

Faux cadre Bois	
Cadre Bois massif	
Chambranle	
Huissierie Métallique 20/10°	

## VANTAIL

Âme pleine	
Alvéolaire	
Vitrée	

## DIVERS

Imposte	
Protection	
Porte Automatique	
Occulus	
Joint Coupe-Feu	
Ventilation	

## FINITION

Peinte	
Startifiée	
Laquée	■
Divers	■



## LARGEUR DE PASSAGE

80cm	
90cm	
100cm	
140cm	
200cm	
400cm	<input type="checkbox"/>
Autre	
Nombre de vantaux	

QUINCAILLERIE

Charnière invisible	
Ferme-porte	
Ensemble poignée	
Poignée anti-panique	
Serrure de sureté	
Butoir	
Contrôle d'accès	

NOMBRE	38-28
--------	-------

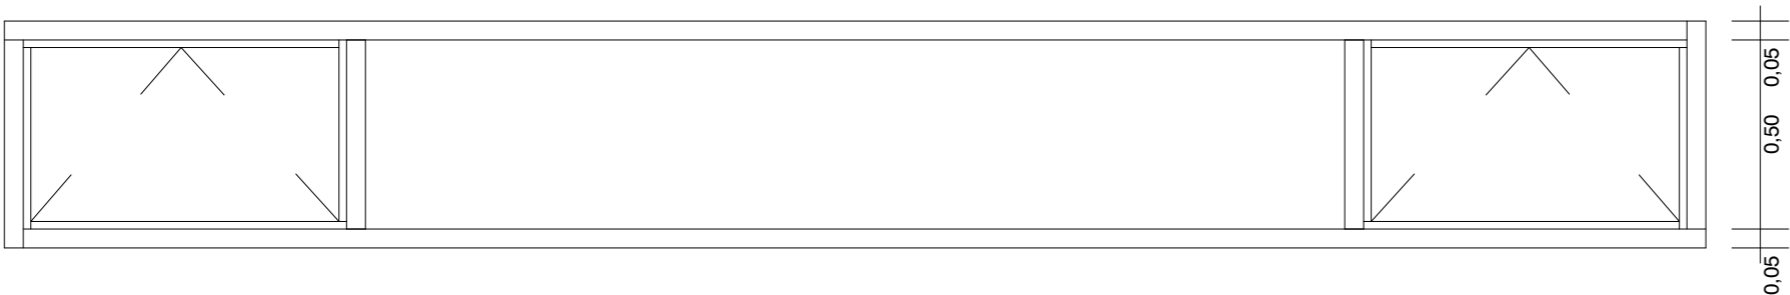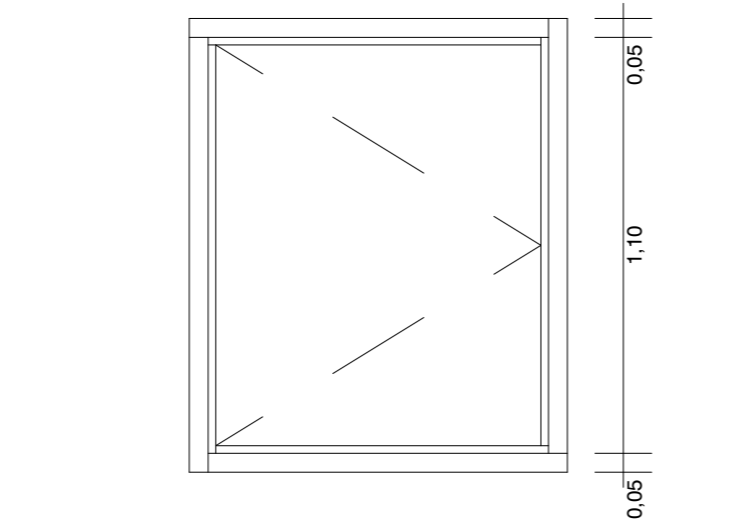

REAMENAGEMENT, REHABILITATION ET RENOVATION DU **MENUISERIE BOIS - METAL - ALUMINIUM**  
CENTRE D'ACCEUIL JBEL LAKHDAR A MARRAKECH

**PHASE : DCE**

**ECHELLE : 1/20 - A3**