


PEO						
PHASE	INDICE	DATE		INTITULE	ETABLI PAR	VERIFIE PAR

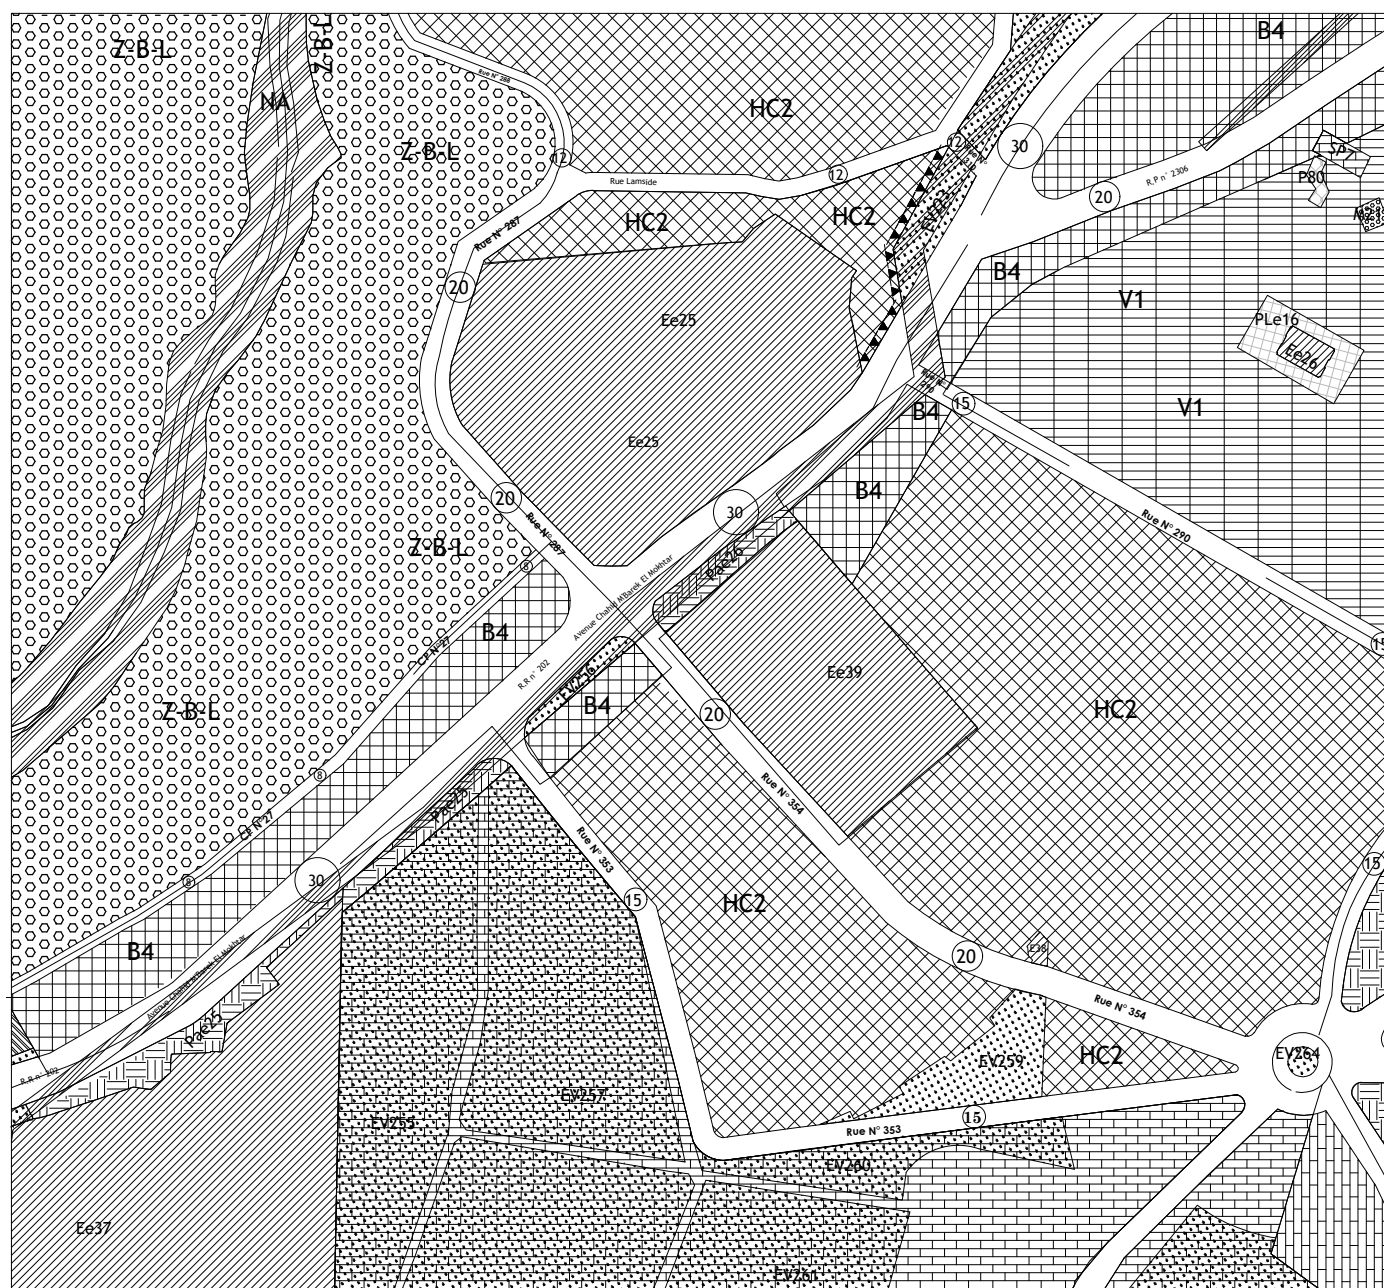

PLAN DE SITUATION

PLAN DE MASSE ech:1/500

PROJET :
CONSTRUCTION DE L'EXTENSION DE L'ISTA 2 SAFI

OFFICE DE LA FORMATION PROFESSIONNELLE
ET DE LA PROMOTION DU TRAVAIL

	EXECUTION
--	-----------






AFFAIRE :	Date :	Planche : 02
-----------	--------	--------------


FIS		REQ		1/100		
-----	--	-----	--	-------	--	--


PEO					

LEGENDE FAÇADE


- D6- Enduit lisse
- D2- Panneau composite en
- D3- Alésinerie aluminium
- D4- Alésinerie métallique

	bloc autonome d'éclairage de secours
	extincteur à poudre polyvalente 6Kg
	robinet d'incendie armé
	détecteur d'incendie
	alarme d'incendie

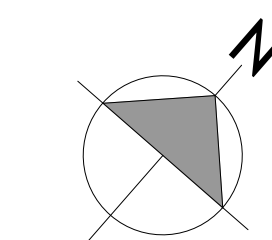


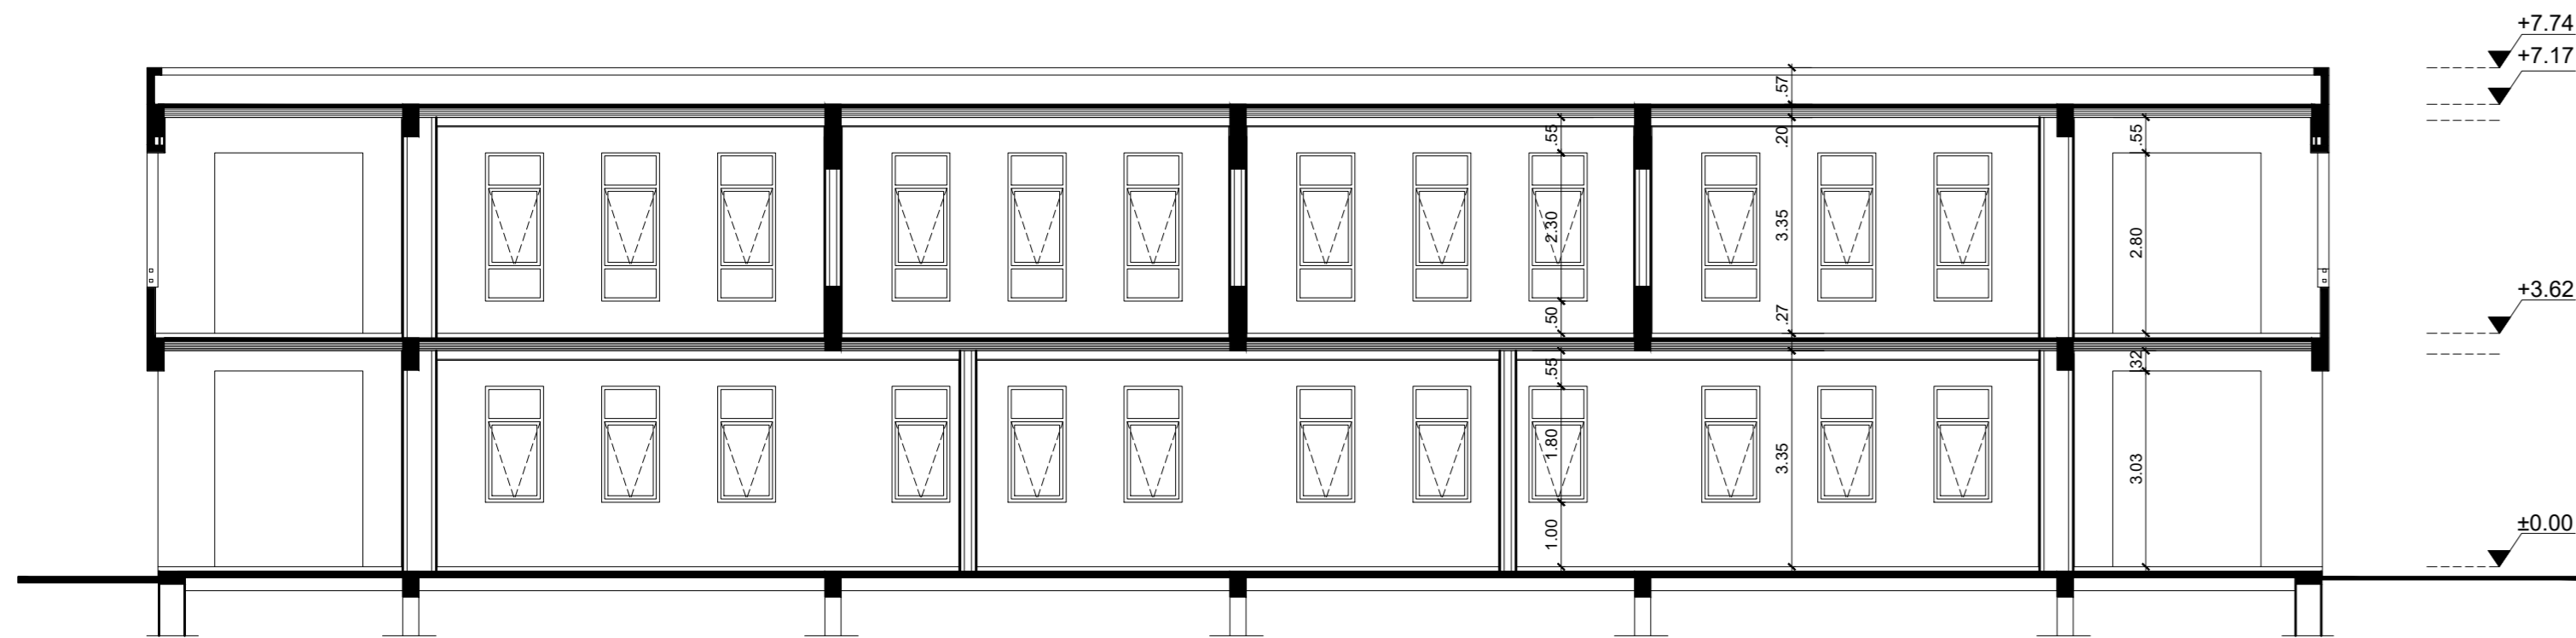


COUPE C-C ech:1/100

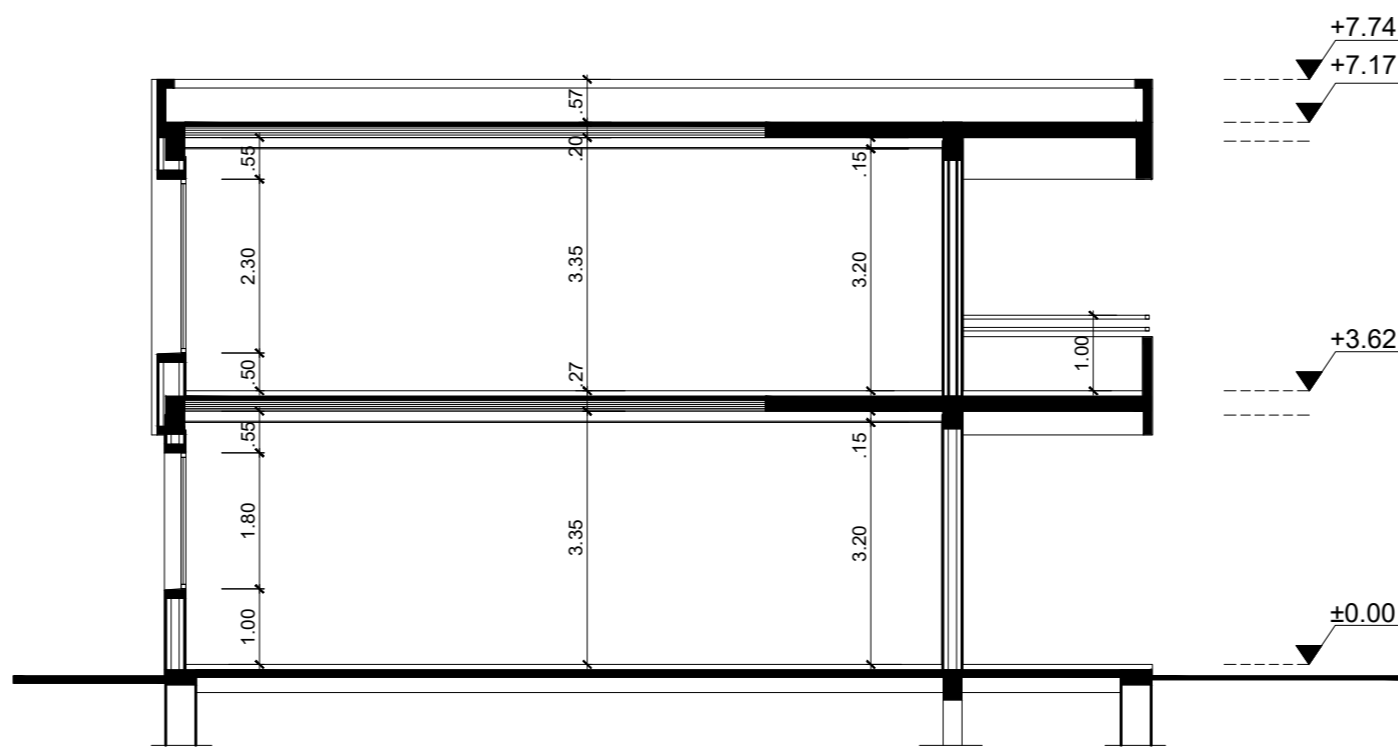


COUPE D-D ech:1/100

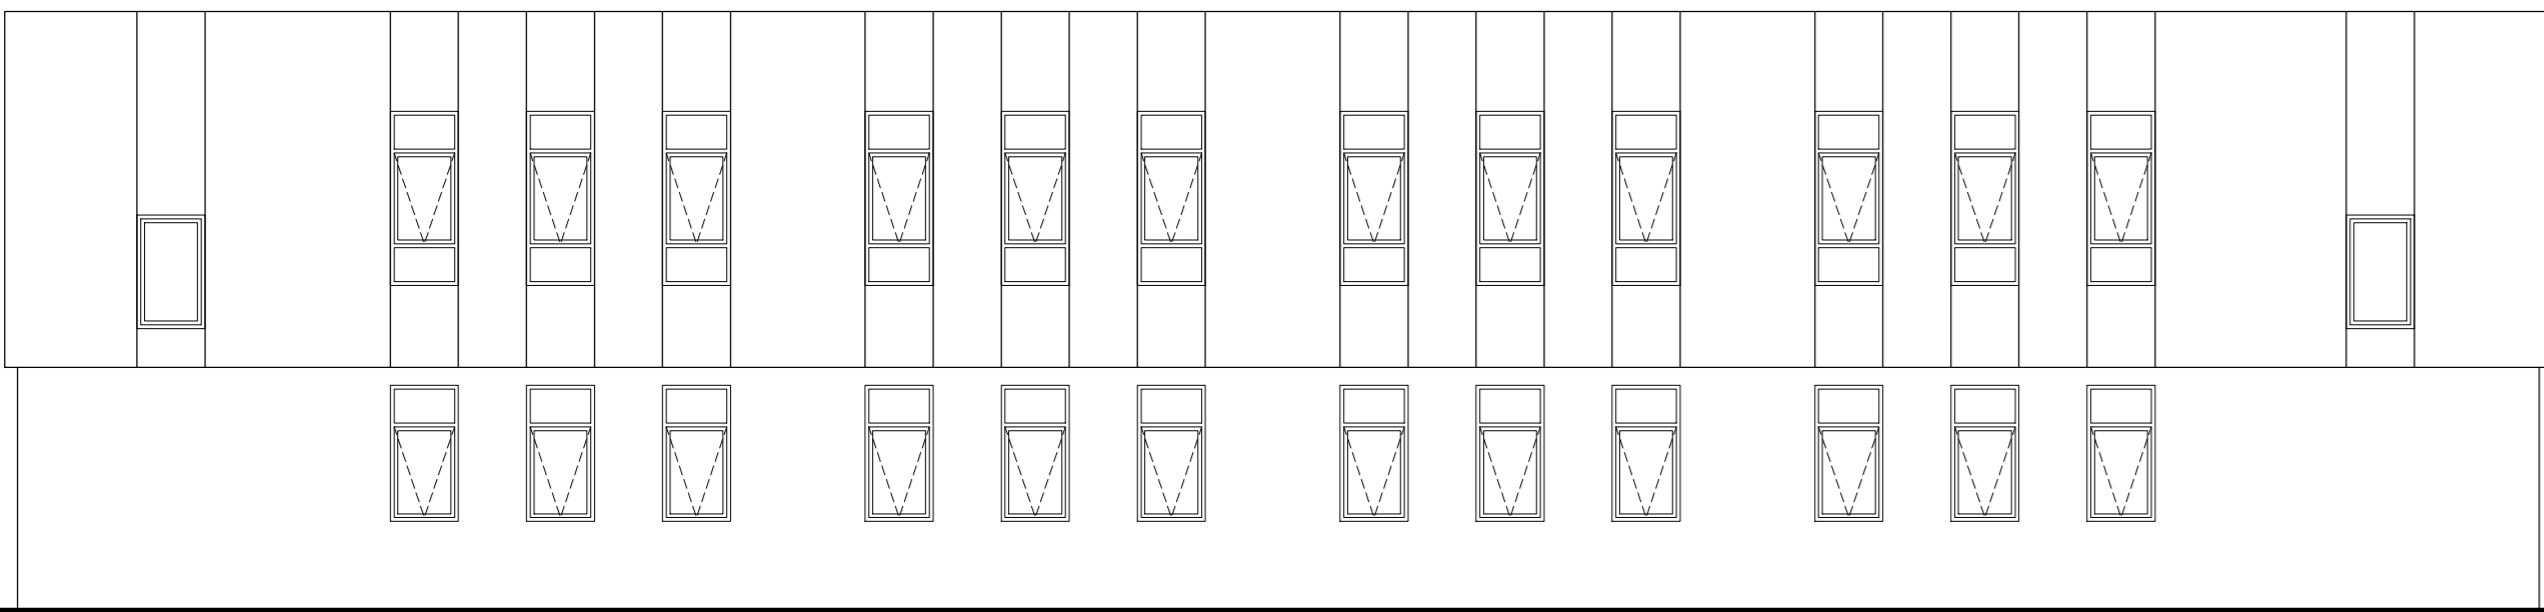


FACADE NORD OUEST ech:1/100

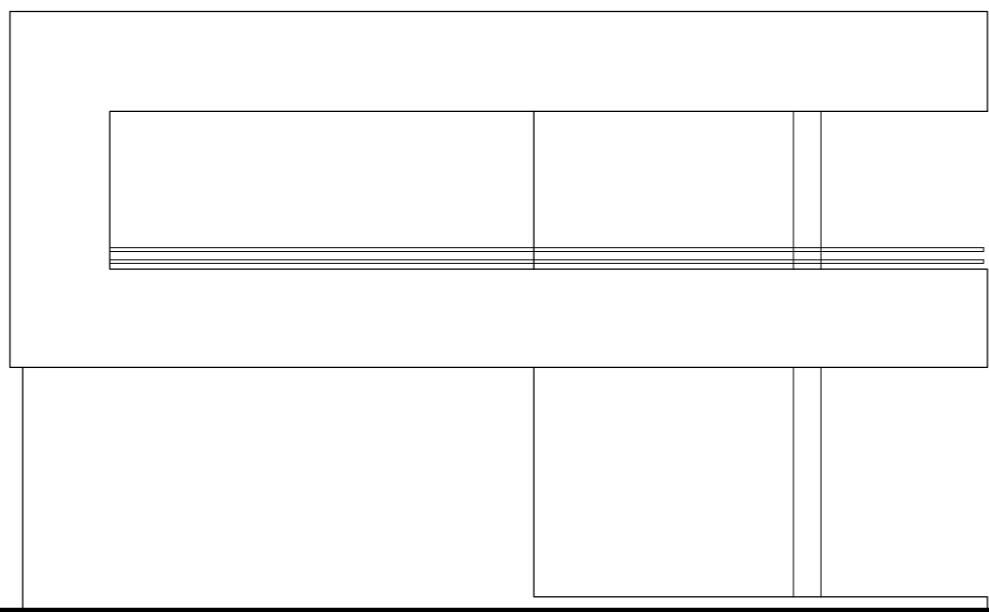

FACADE SUD OUEST ech:1/100

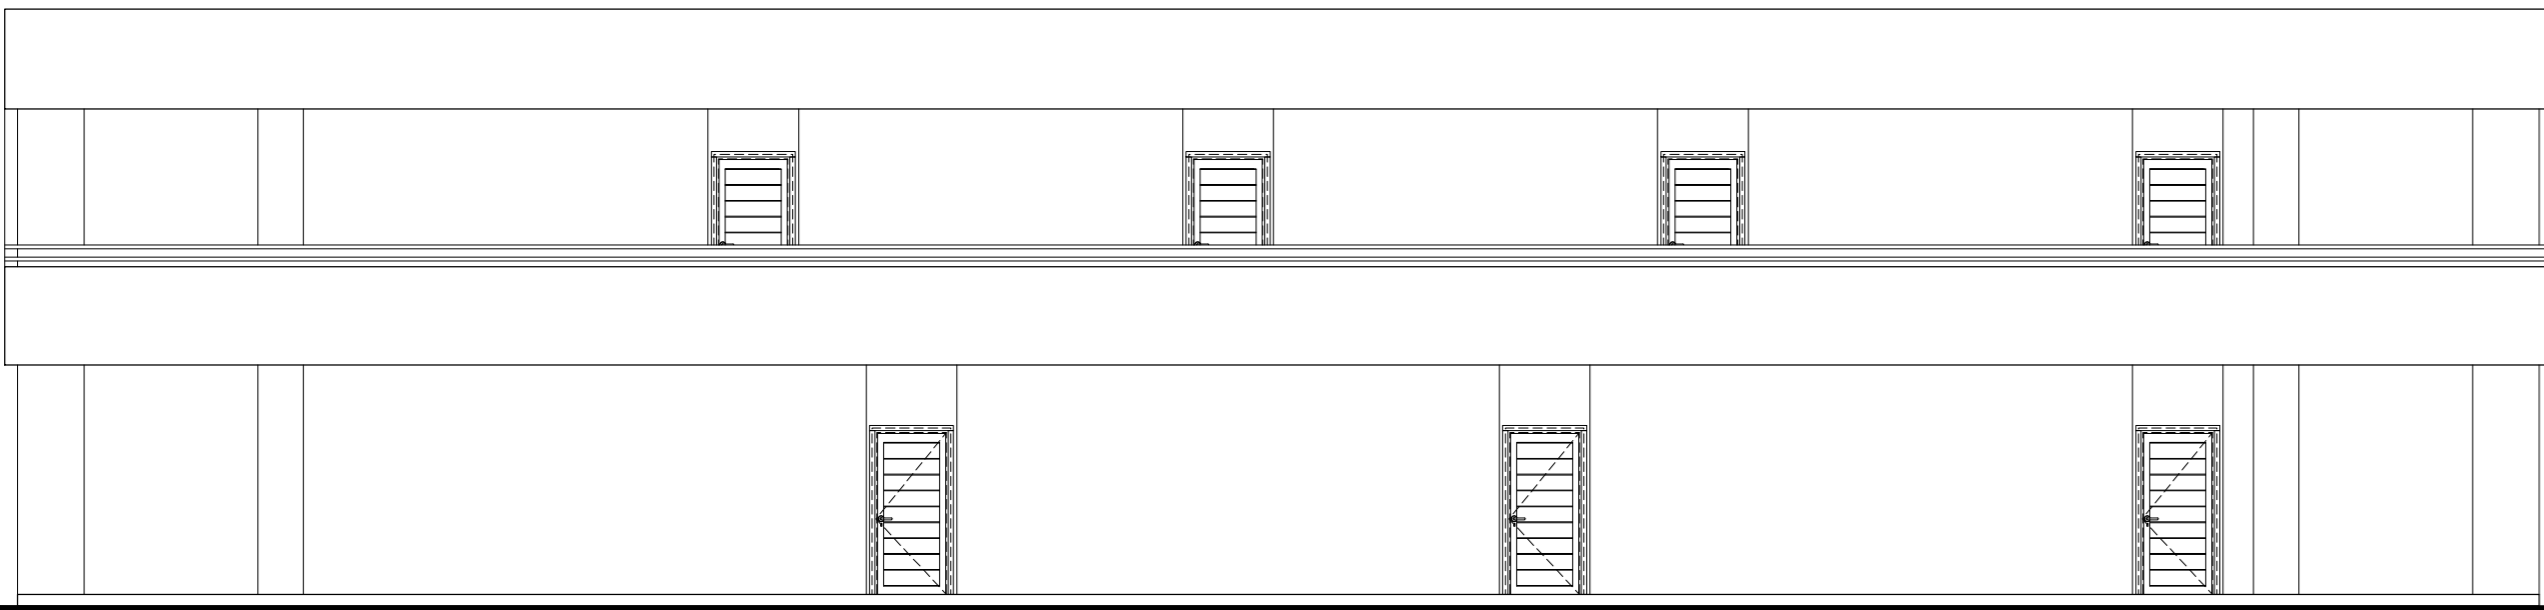



FACADE SUD EST ech:1/100

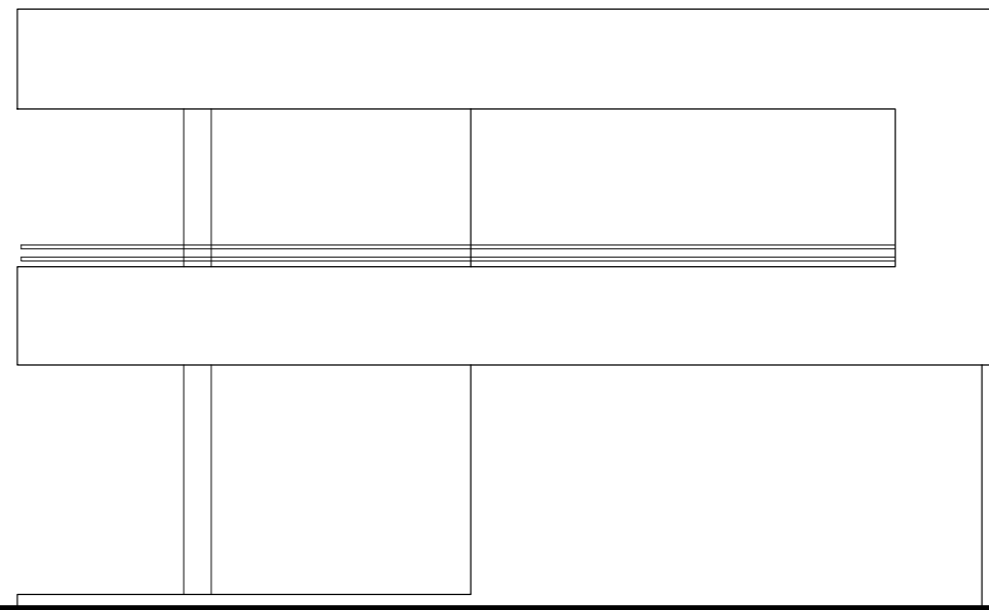


FACADE NORD EST ech:1/100

LEGENDE FACADE
01: Enduit lisse
02: Façade composite en aluminium
03: Menuiserie aluminium
04: Menuiserie bois/alu


bloc autonome d'éclairage de secours	
extincteur à poudre polyvalente 6Kg	
robinet d'incendie armé	
détecteur d'incendie	
alarme d'incendie	

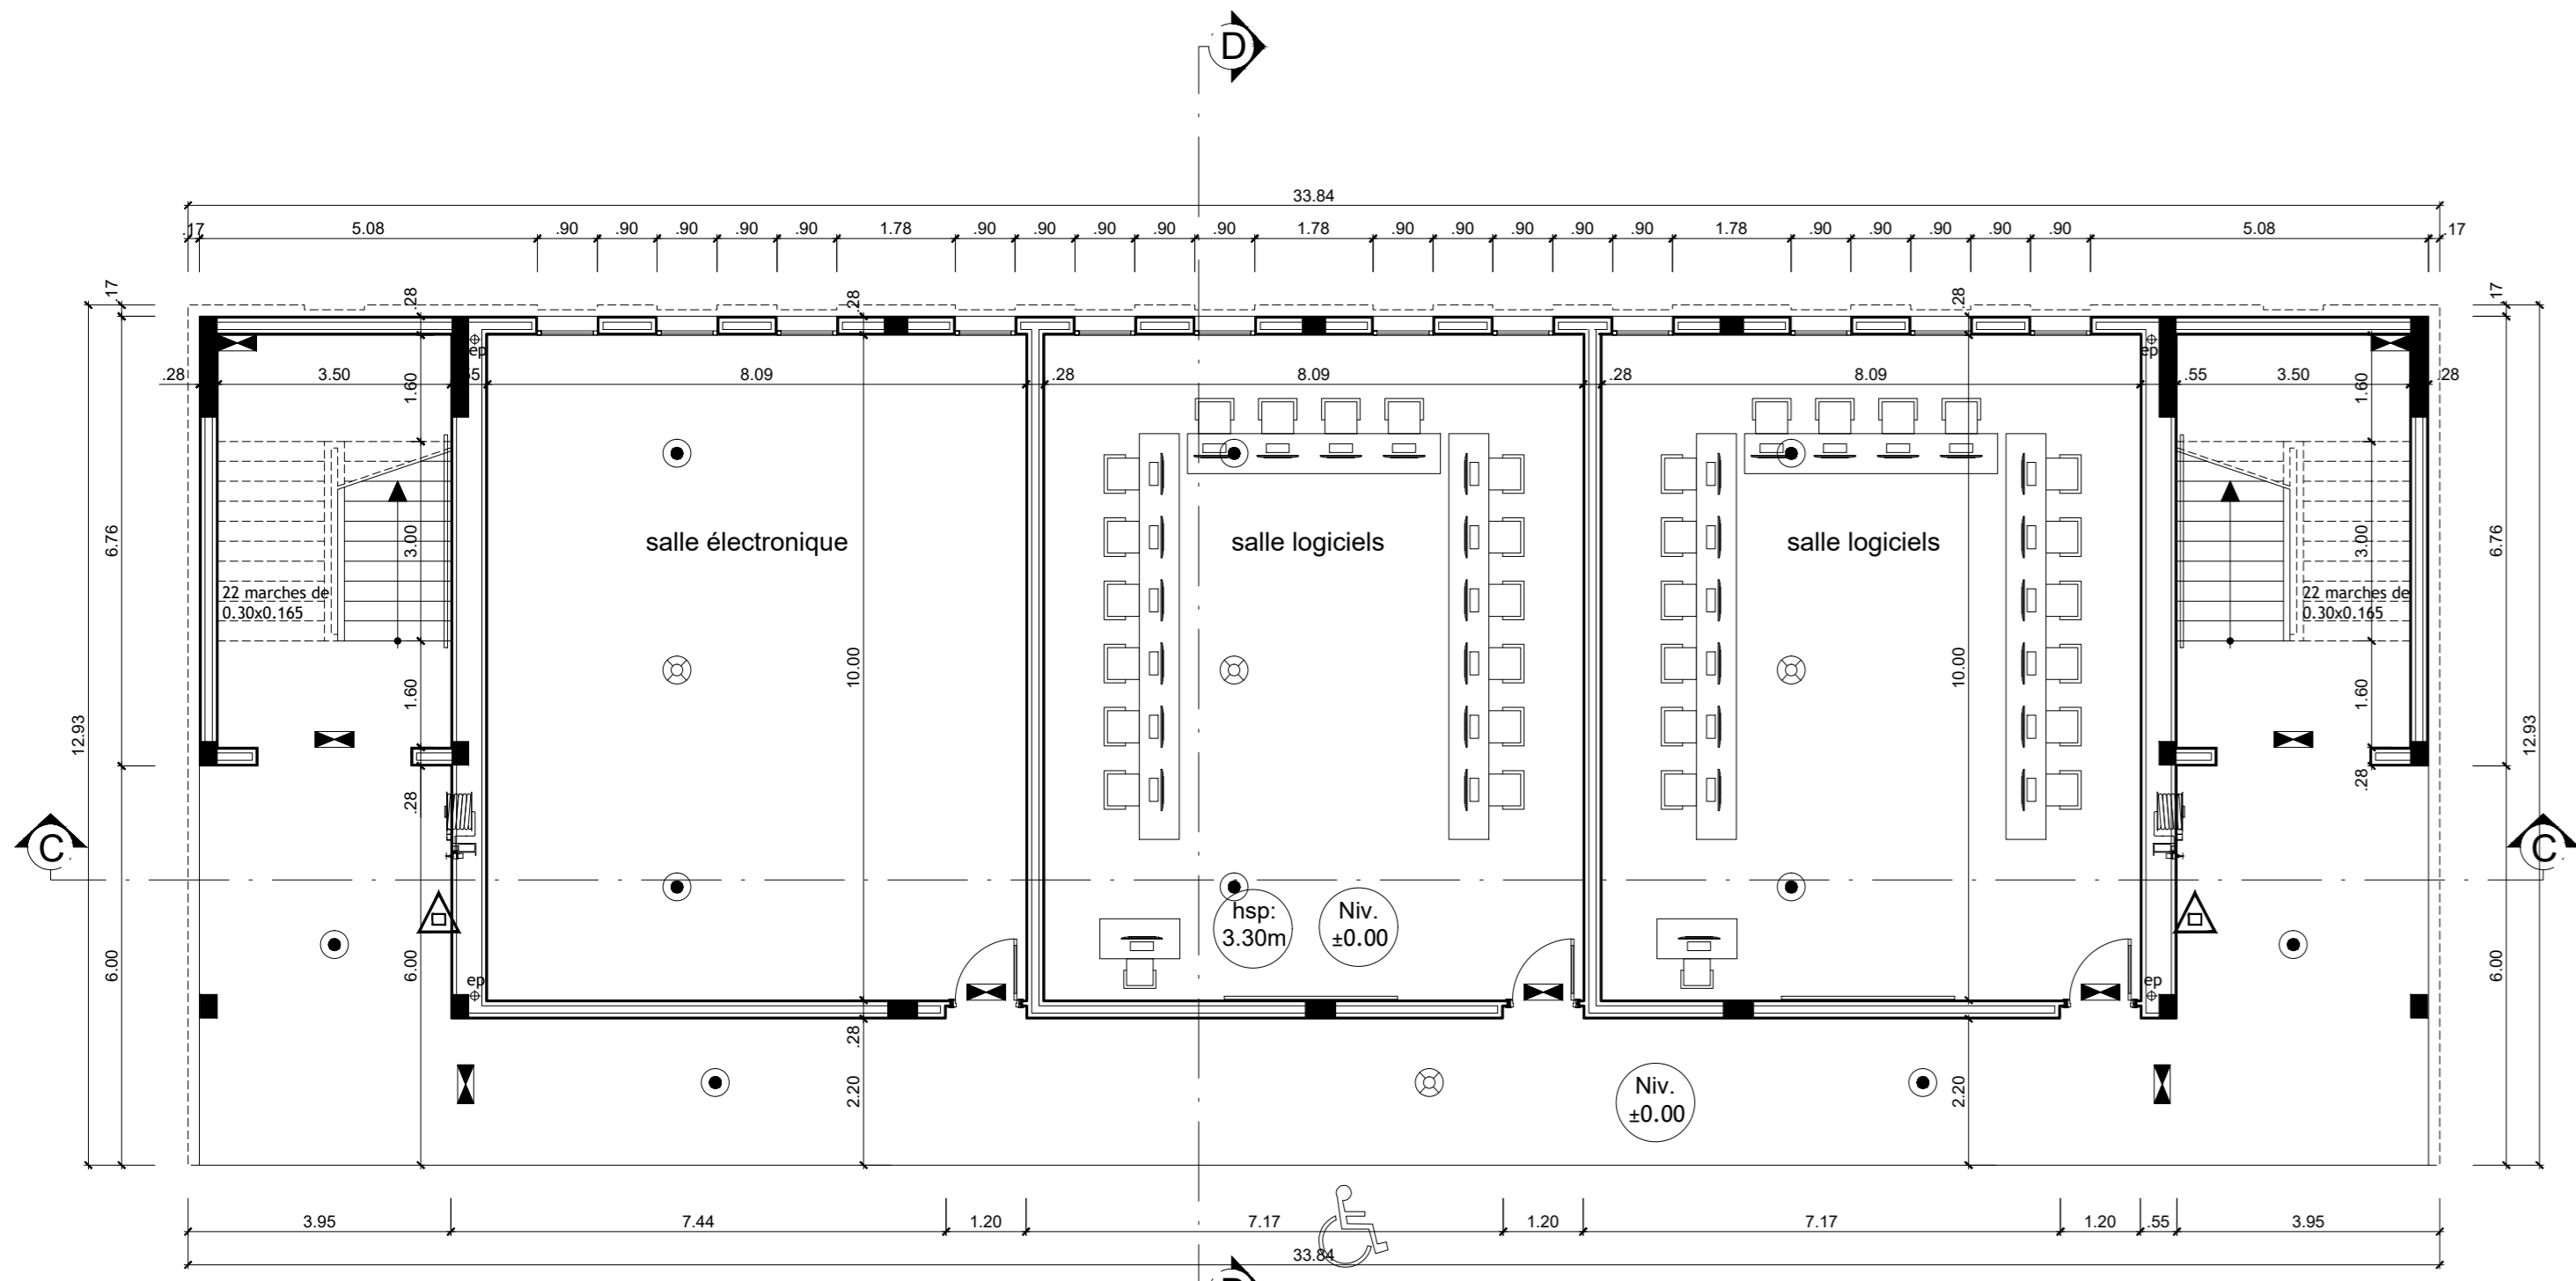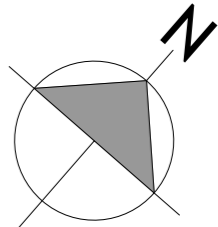

REZ DE CHAUSSEE ech:1/100

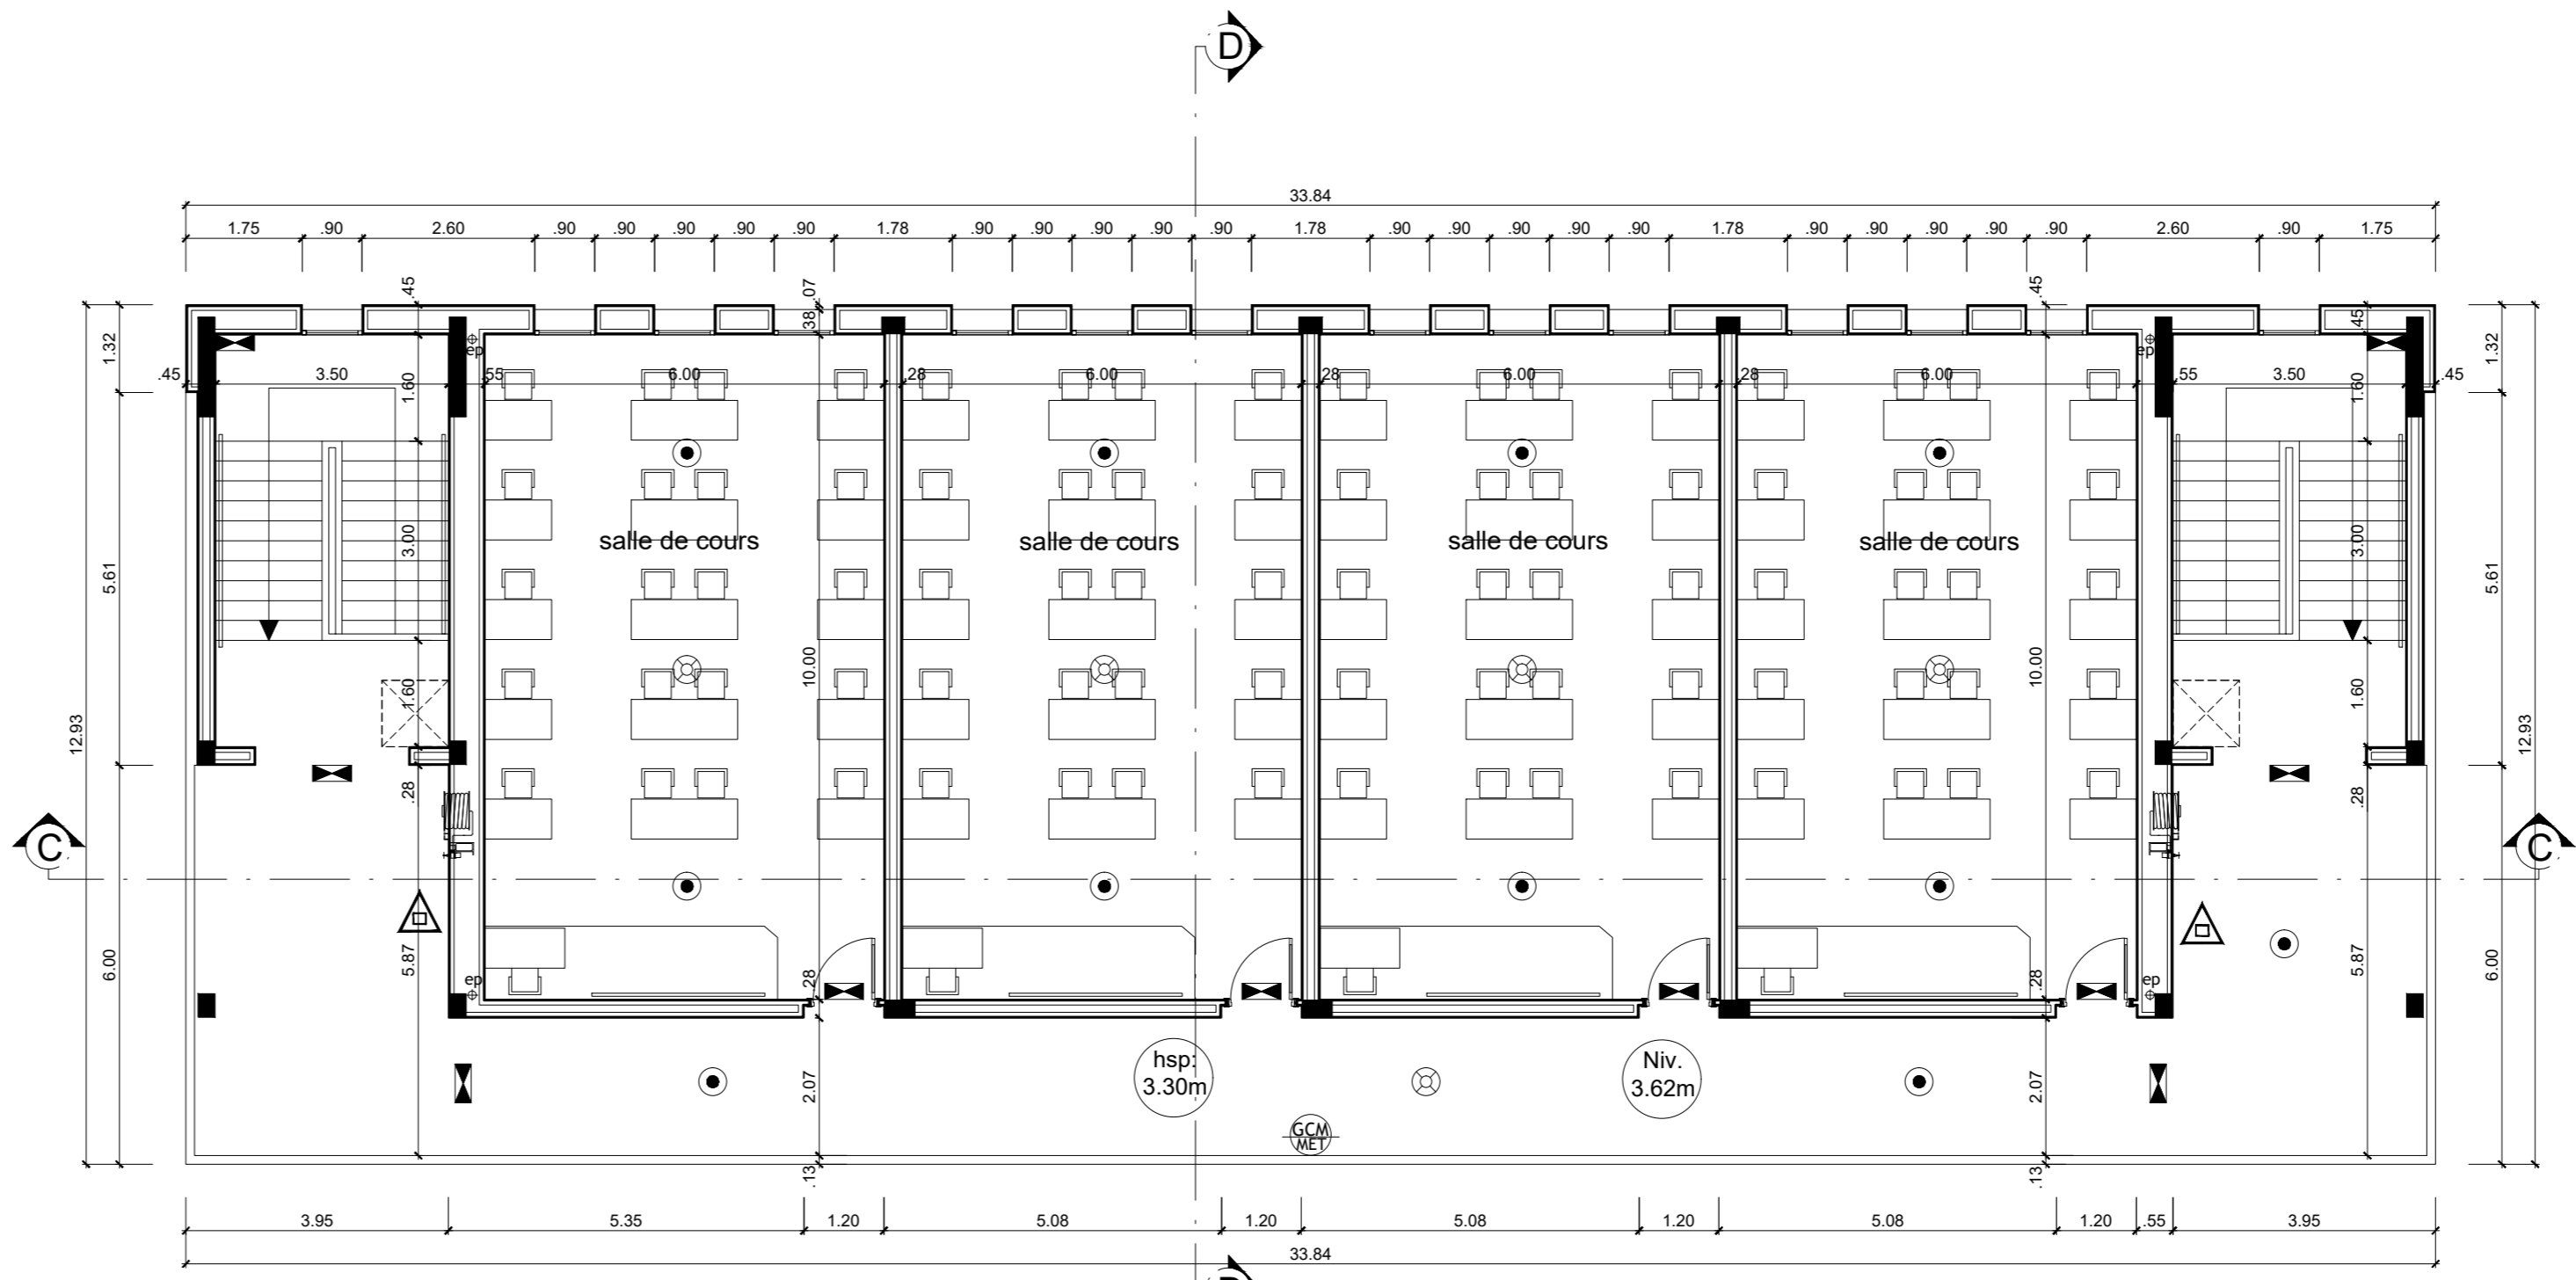

1er ETAGE ech:1/100

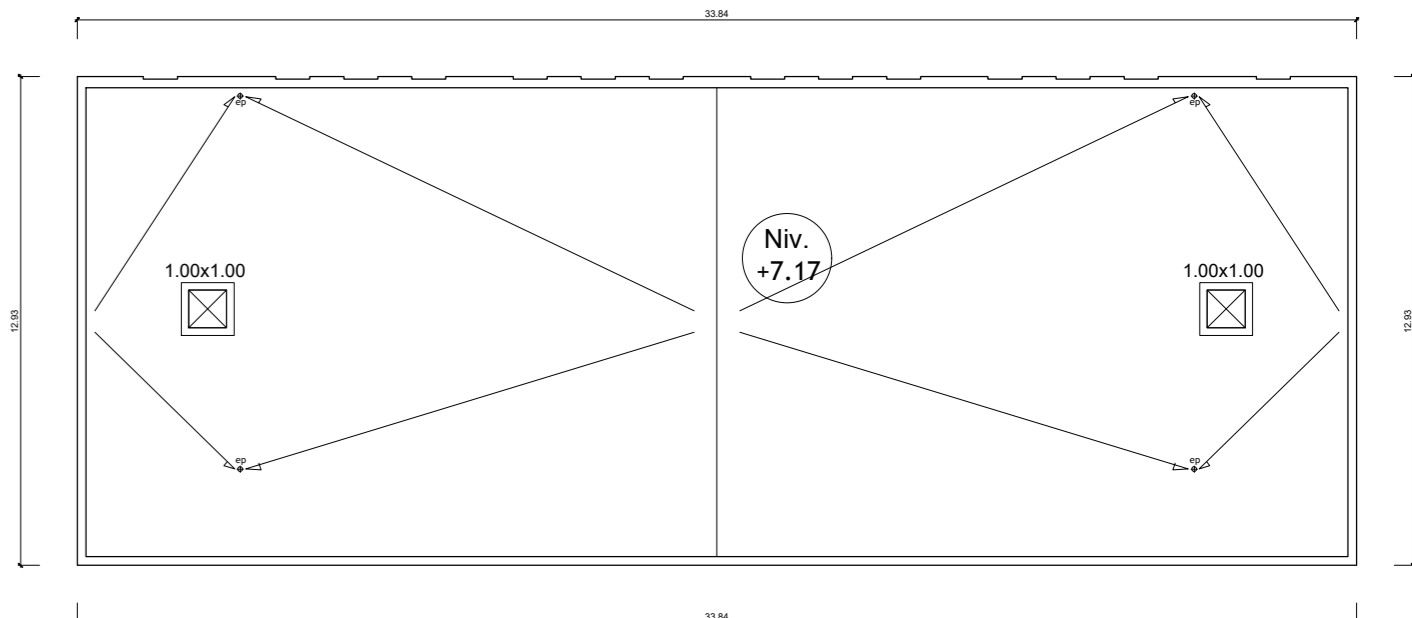






TERRASSE ech:1/200



ROYAUME DU MAROC PROVINCE DE SAFI COMMUNE URBAINE DE SAFI									
PROJET : CONSTRUCTION DE L'EXTENSION DE L'ISTA 2 SAFI									
MAITRE D'OUVRAGE OFFICE DE LA FORMATION PROFESSIONNELLE ET DE LA PROMOTION DU TRAVAIL									
MAITRE D'OEUVRE									
Titre foncier : T 8844/23 Adresse : Av Chahid Mbarek El Mokhtar - Rte Dar Sidi Alissa, Safi									
EXECUTION ATELIERS PLANS - COUPES - ELEVATIONS									
AFFAIRE : _____ Date : _____ Planche : 04									
EIS		PEO		1/100					
PROJET	EMETTEUR	PHASE	NUMERO	ECHELLE	INDICE	N° DE SERIE			
PEO	DATE		INTITULE			ETABLI PAR		VERIFIE PAR	
PHASE	INDICE	DATE							

LEGENDE INCENDIE

	bloc autonome d'éclairage de secours
	extincteur à poudre polyvalente 6Kg
	robinet d'incendie armé
	détecteur d'incendie
	alarme d'incendie