


LISTE DES PLANCHES				
INDICE	TITRE	FORMAT	PHASE	DATE
CMC.	Liste des plans	A4	DCE	-
CMC.A.1	Plan de situation / Plan de masse	A0	DCE	-
CMC.A.2	Plans d'architecture	A0	DCE	-
CMC.A.3	Plan terrasse	A0		-
CMC.B.1.1	Pôle 1 : Administration - Exposition - Career Center - Conference - Espace innovation / Plans	A2	DCE	-
CMC.B.1.2	Pôle 1 : Administration - Exposition - Career Center - Conference - Espace innovation / Façades	A2	DCE	-
CMC.B.1.3	Pôle 1 : Mediatheque - Centre de langues - Soft skills / Plans - Façades	A2	DCE	-
CMC.B.2.1	Pôle 2 Gestion commerce - Digital offshoring / Plans - Coupe	A2	DCE	-
CMC.B.2.2	Pôle 2 Gestion commerce - Digital offshoring / Façades	A2	DCE	-
CMC.B.3.1	Pôle 3 Pêche - Pôle 4 Artisanat / Plans RDC - Coupe Salles de cours	A2	DCE	-
CMC.B.3.2	Pôle 3 Pêche - Pôle 4 Artisanat / Plan Etage	A2	DCE	-
CMC.B.3.3	Pôle 3 Pêche - Pôle 4 Artisanat / Façades	A2	DCE	-
CMC.B.4.1	Pôle 5 Santé / Plans - Façades	A2	DCE	-
CMC.B.5.1	Pôle 6 : Entrepôt de manutention - Hangar et Station de Service / Plans - Façades	A2	DCE	-
CMC.B.6.1	Pôle 7 : Maison des Stagiaires / Plans	A2	DCE	-
CMC.B.6.2	Pôle 7 : Maison des Stagiaires / Façades - Coupe	A2	DCE	-
CMC.B.6.3	Pôle 7 : Cuisine Refectoire : Plans	A2	DCE	-
CMC.C.1	REPERAGE REVETEMENT SOL	A0	DCE	-
CMC.C.2	REPERAGE FAUX-PLAFOND	A0	DCE	-
CMC.C.3.1	REPERAGE MENUISERIE ETAGE	A0	DCE	-
CMC.C.3.2	REPERAGE MENUISERIE RDC	A0	DCE	-
CMC.C.3.3	REPERAGE MENUISERIE QUANTITATIF FENETRES	A2	DCE	-






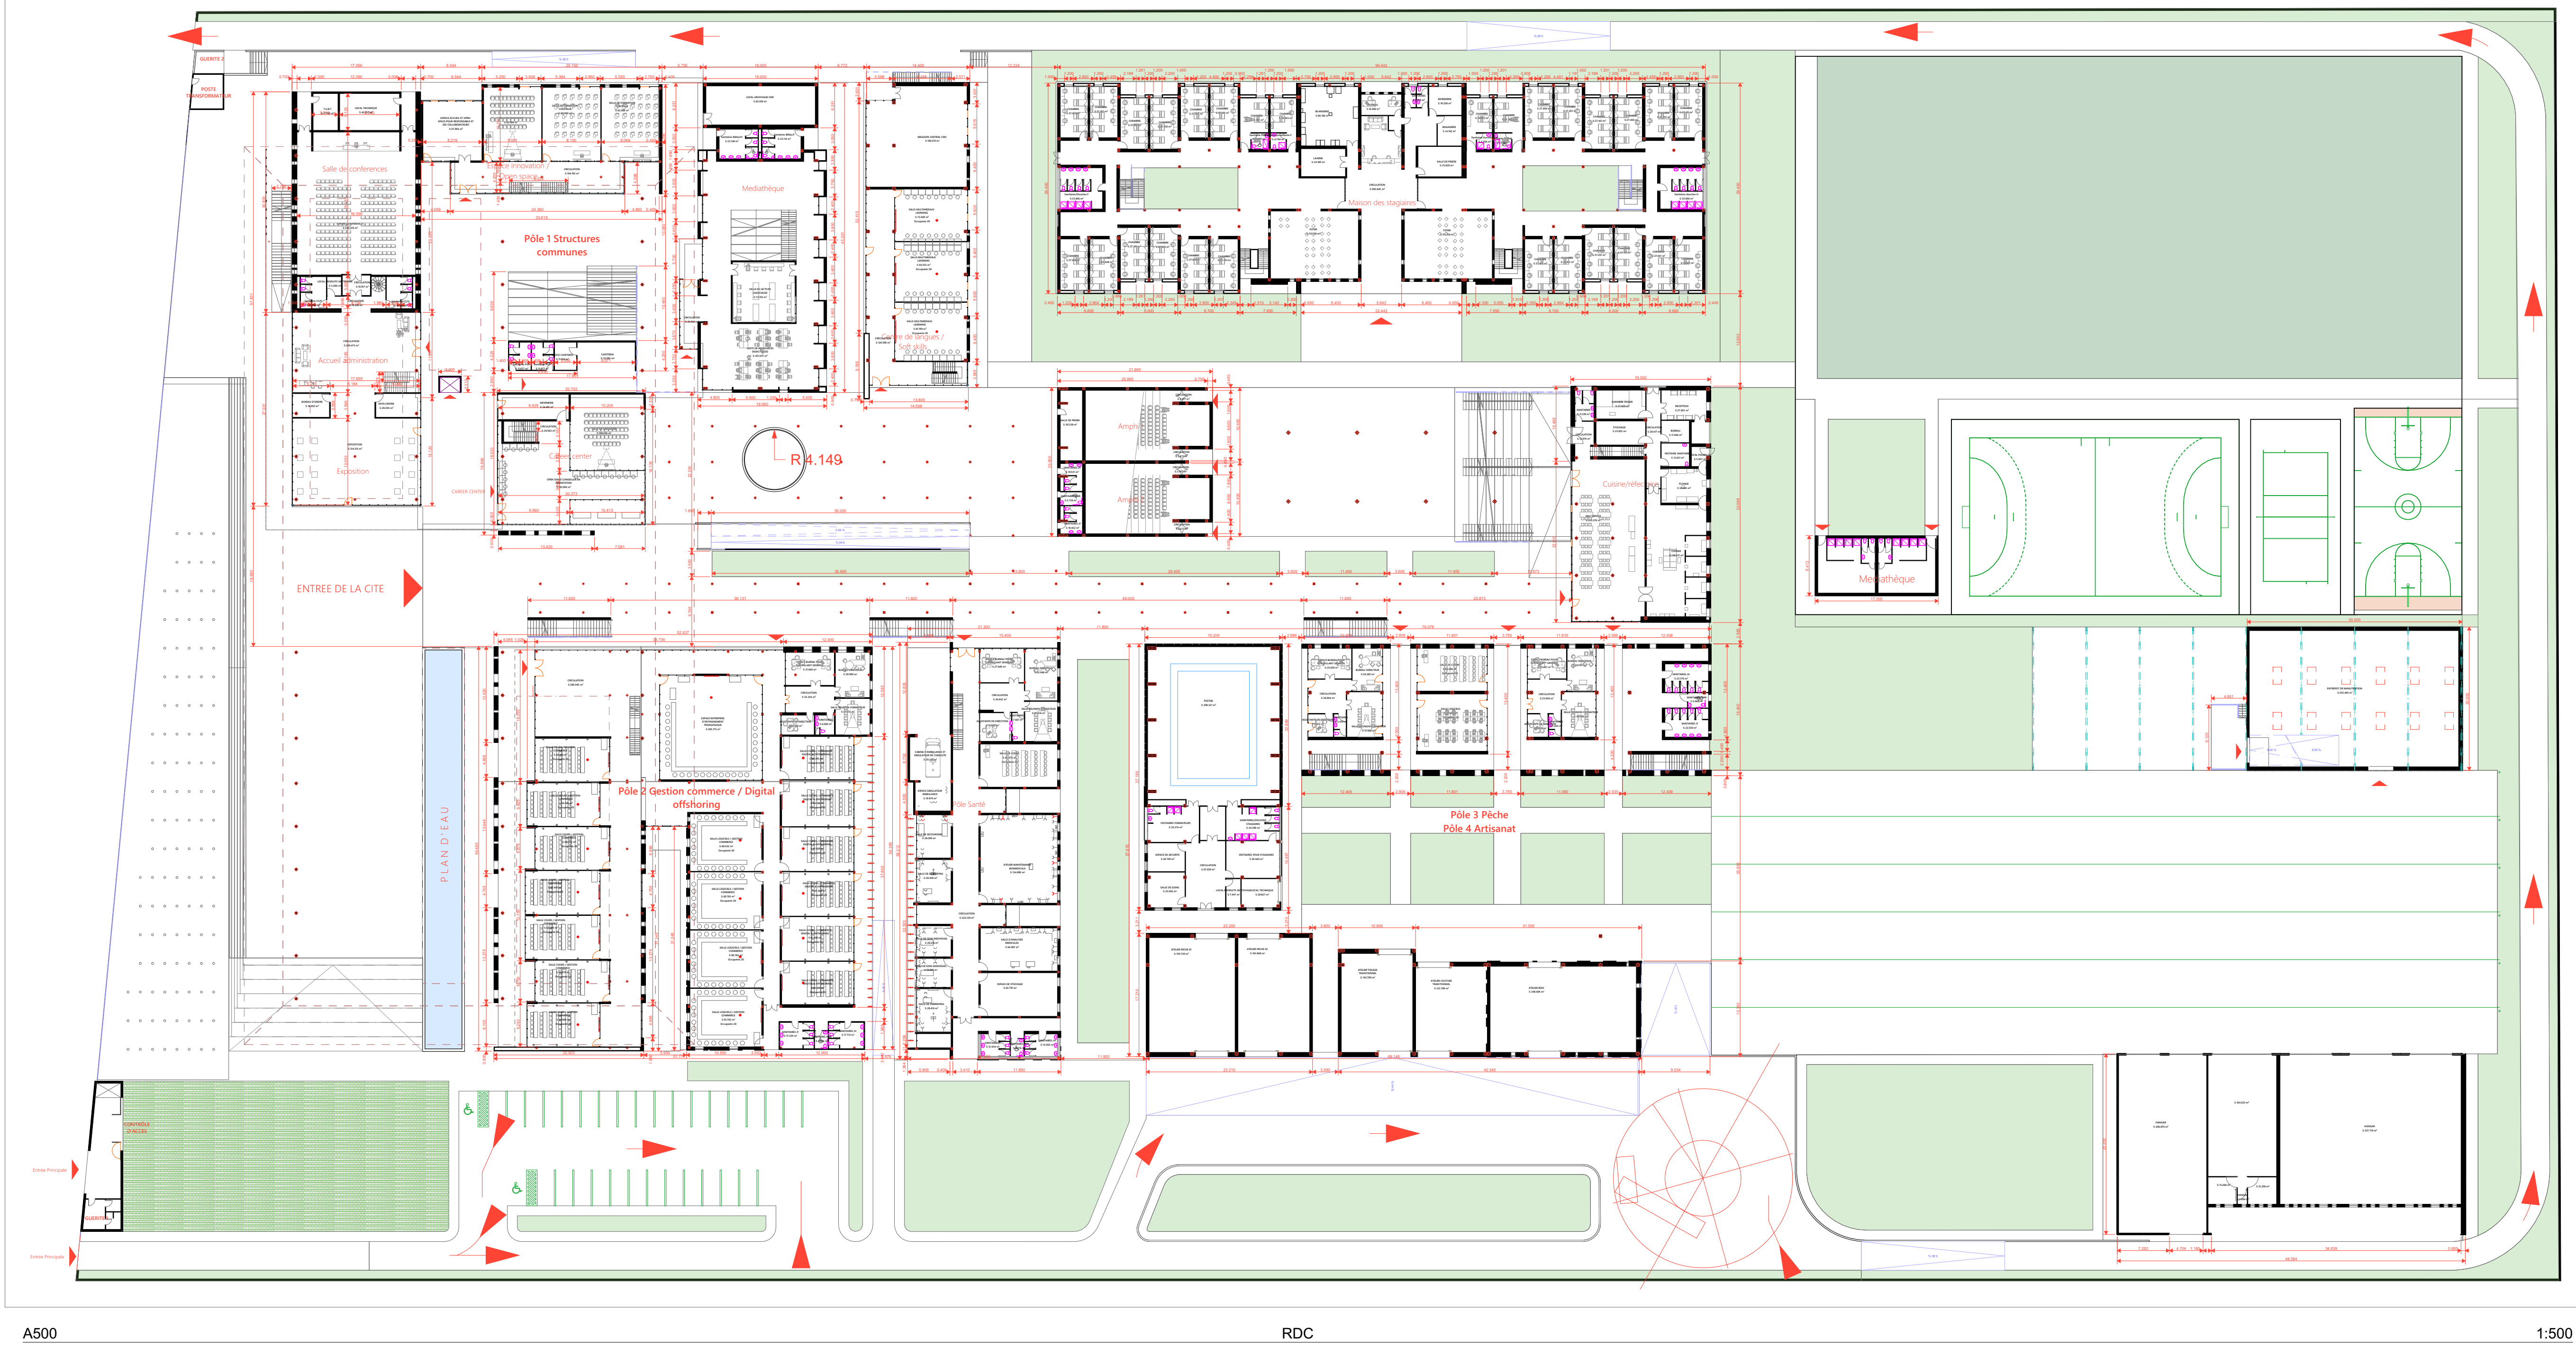

A500

RDC


1:500

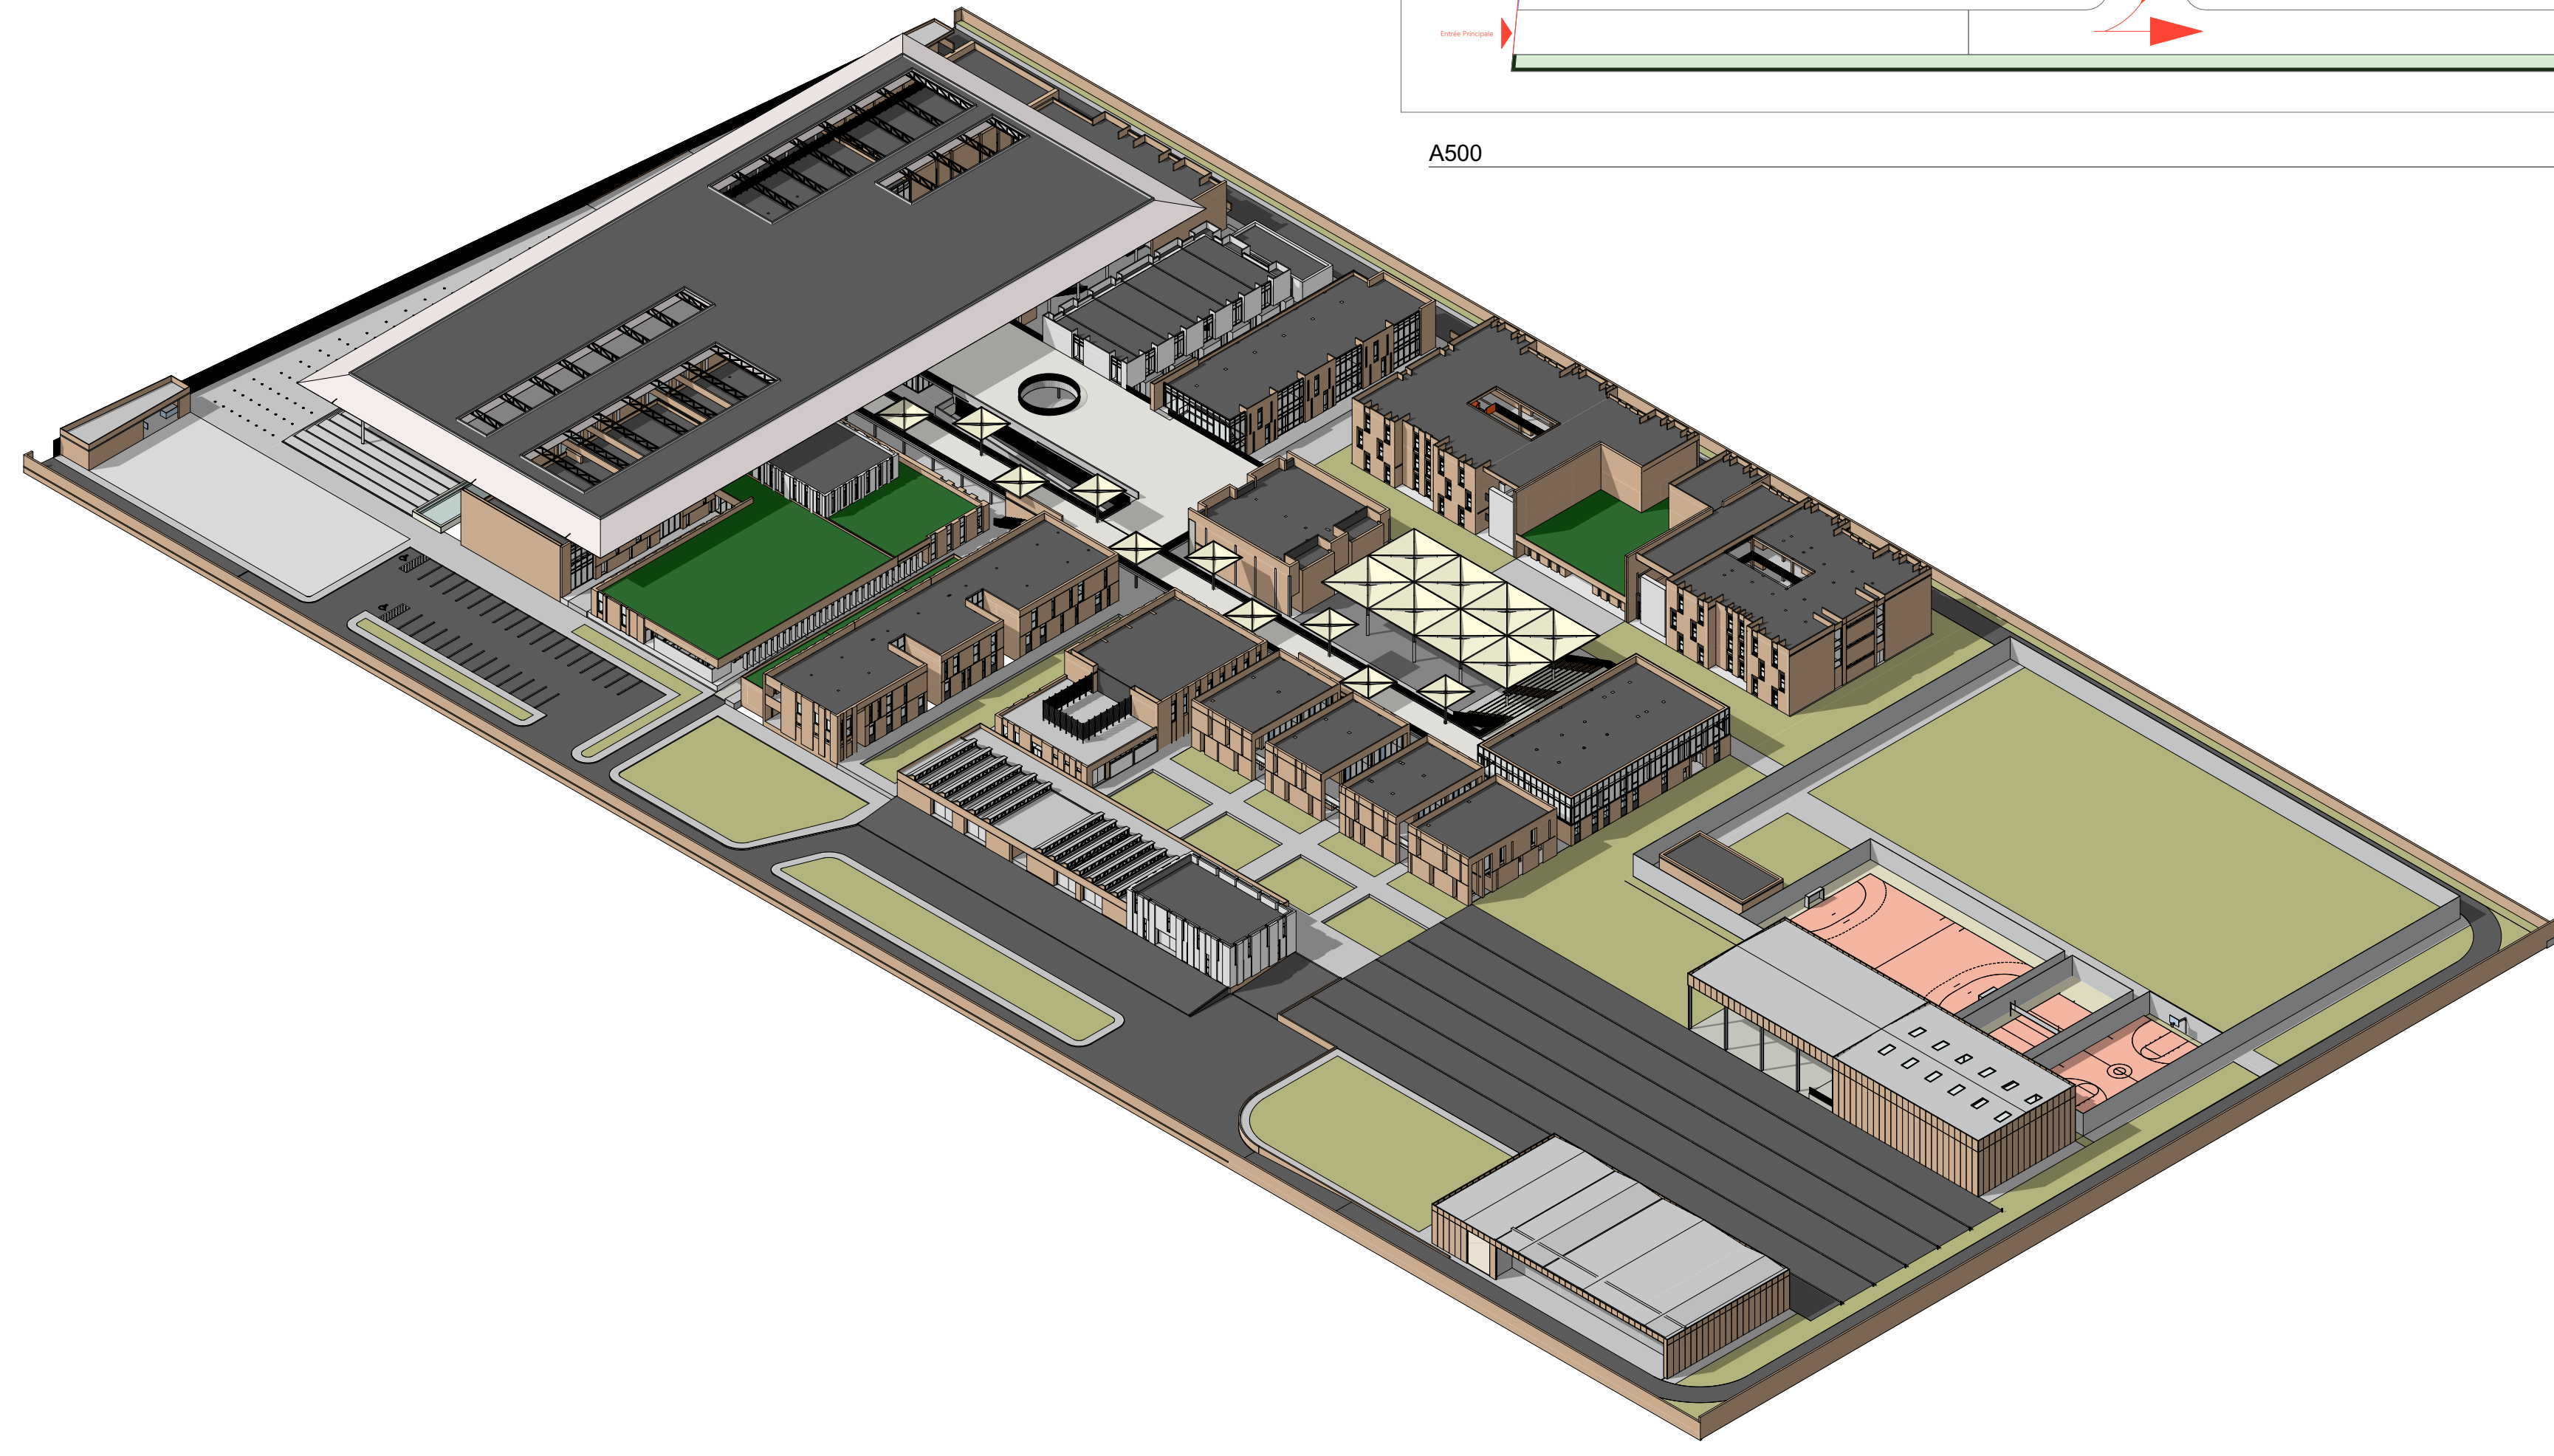

A1000

AXONOMETRIE GENERALE


1:1000

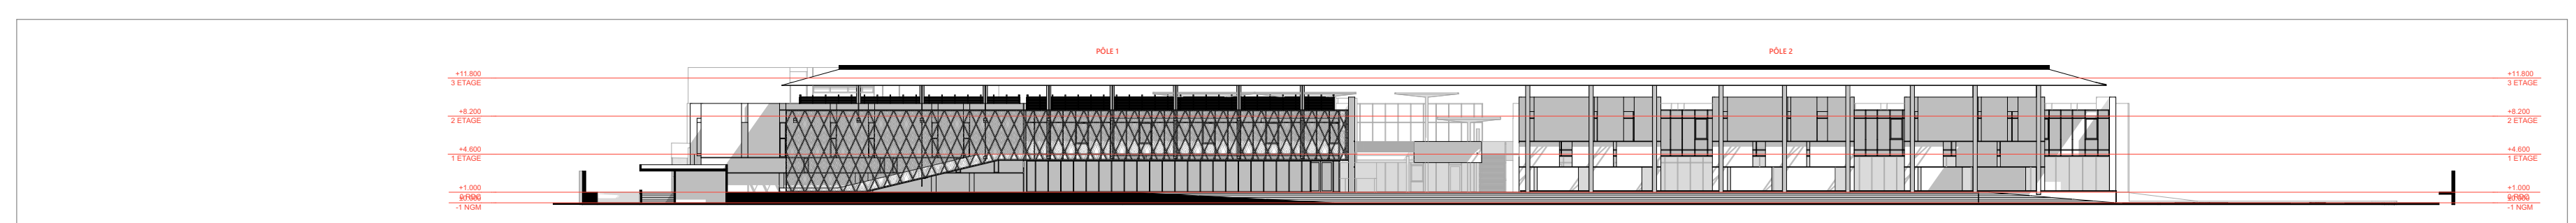

FG-4

FACADE GENERALE 4


1:500

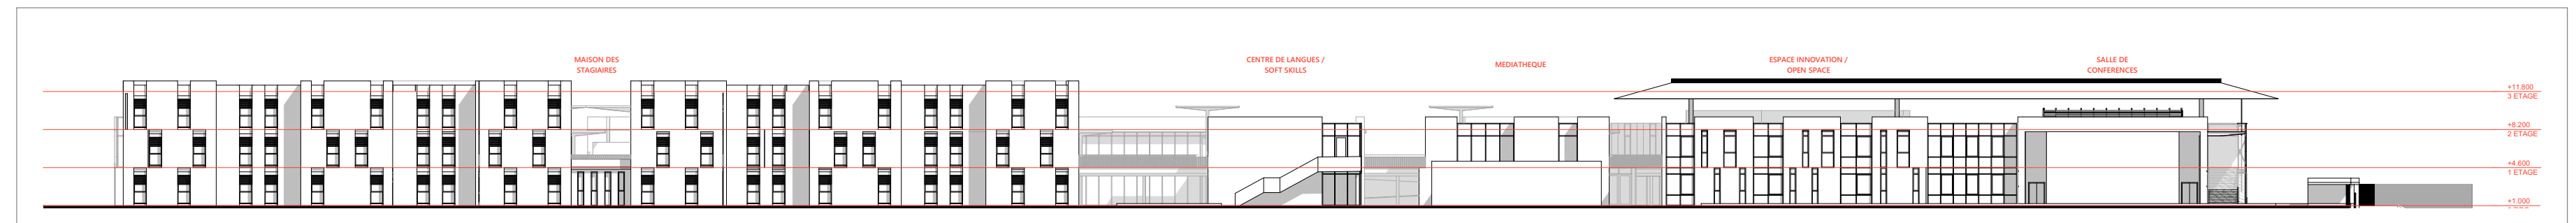

FG-1

FACADE GENERALE 1


1:500

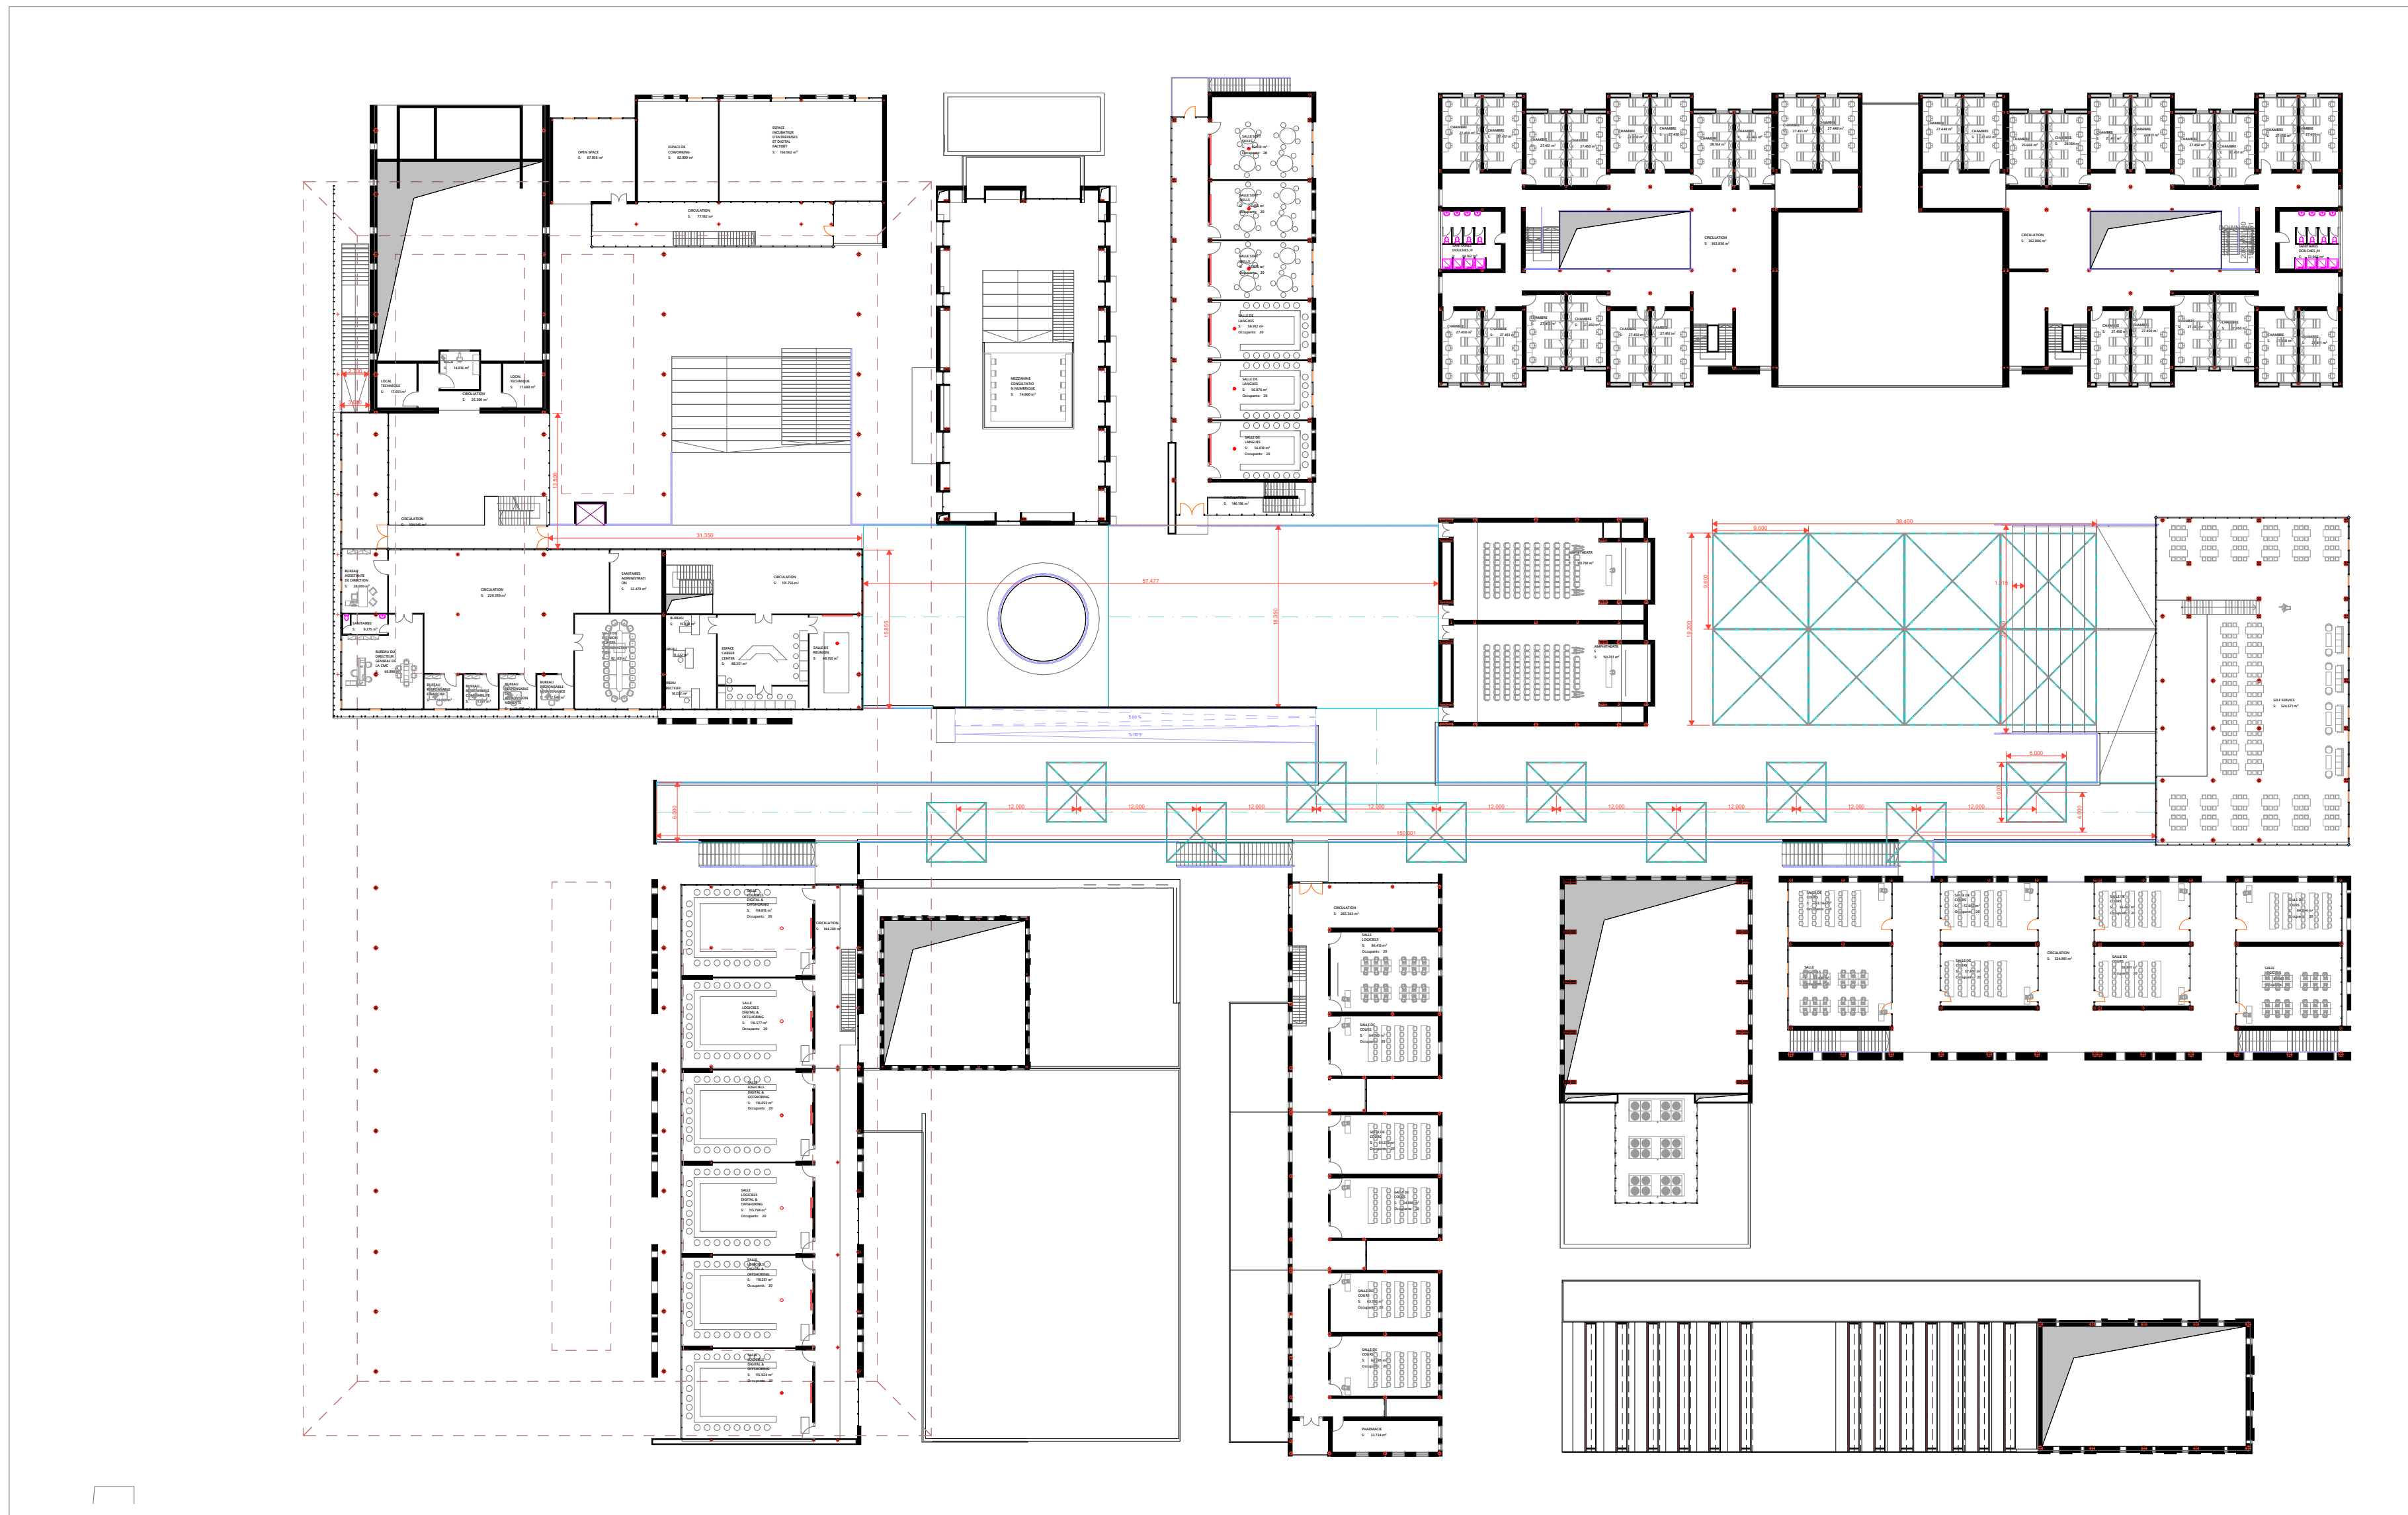

A500

ETAGE


1:500

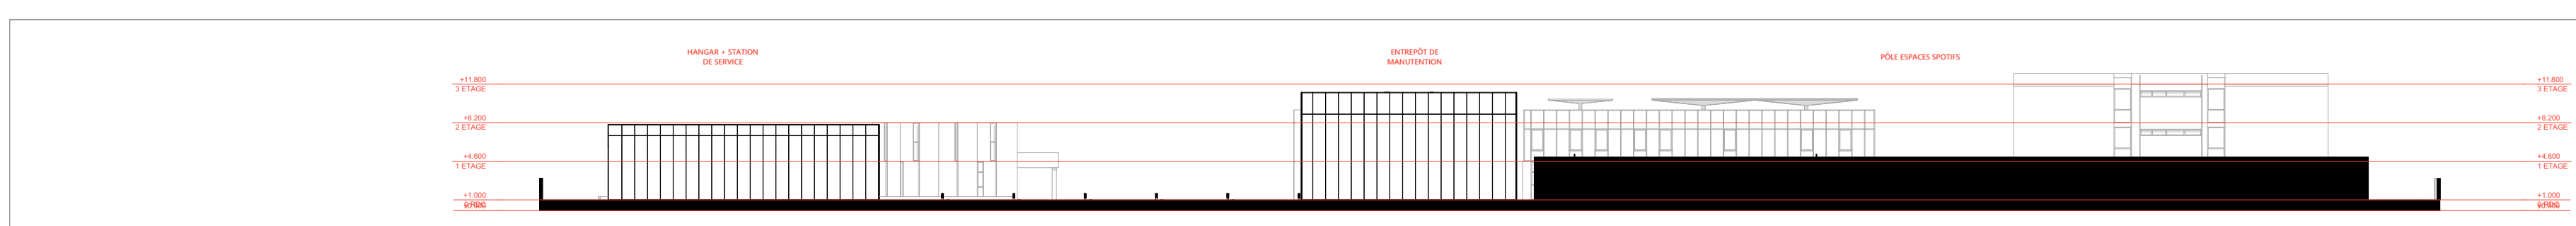

FG-2

FACADE GENERALE 2

1:500

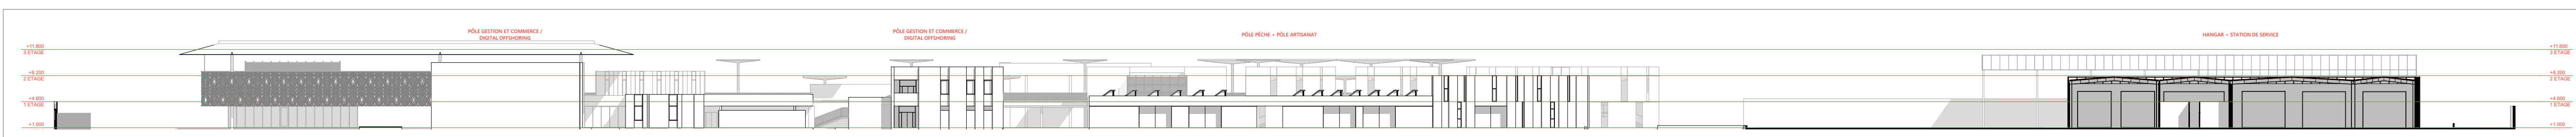

FG-3


FACADE GENERALE 3

1:500








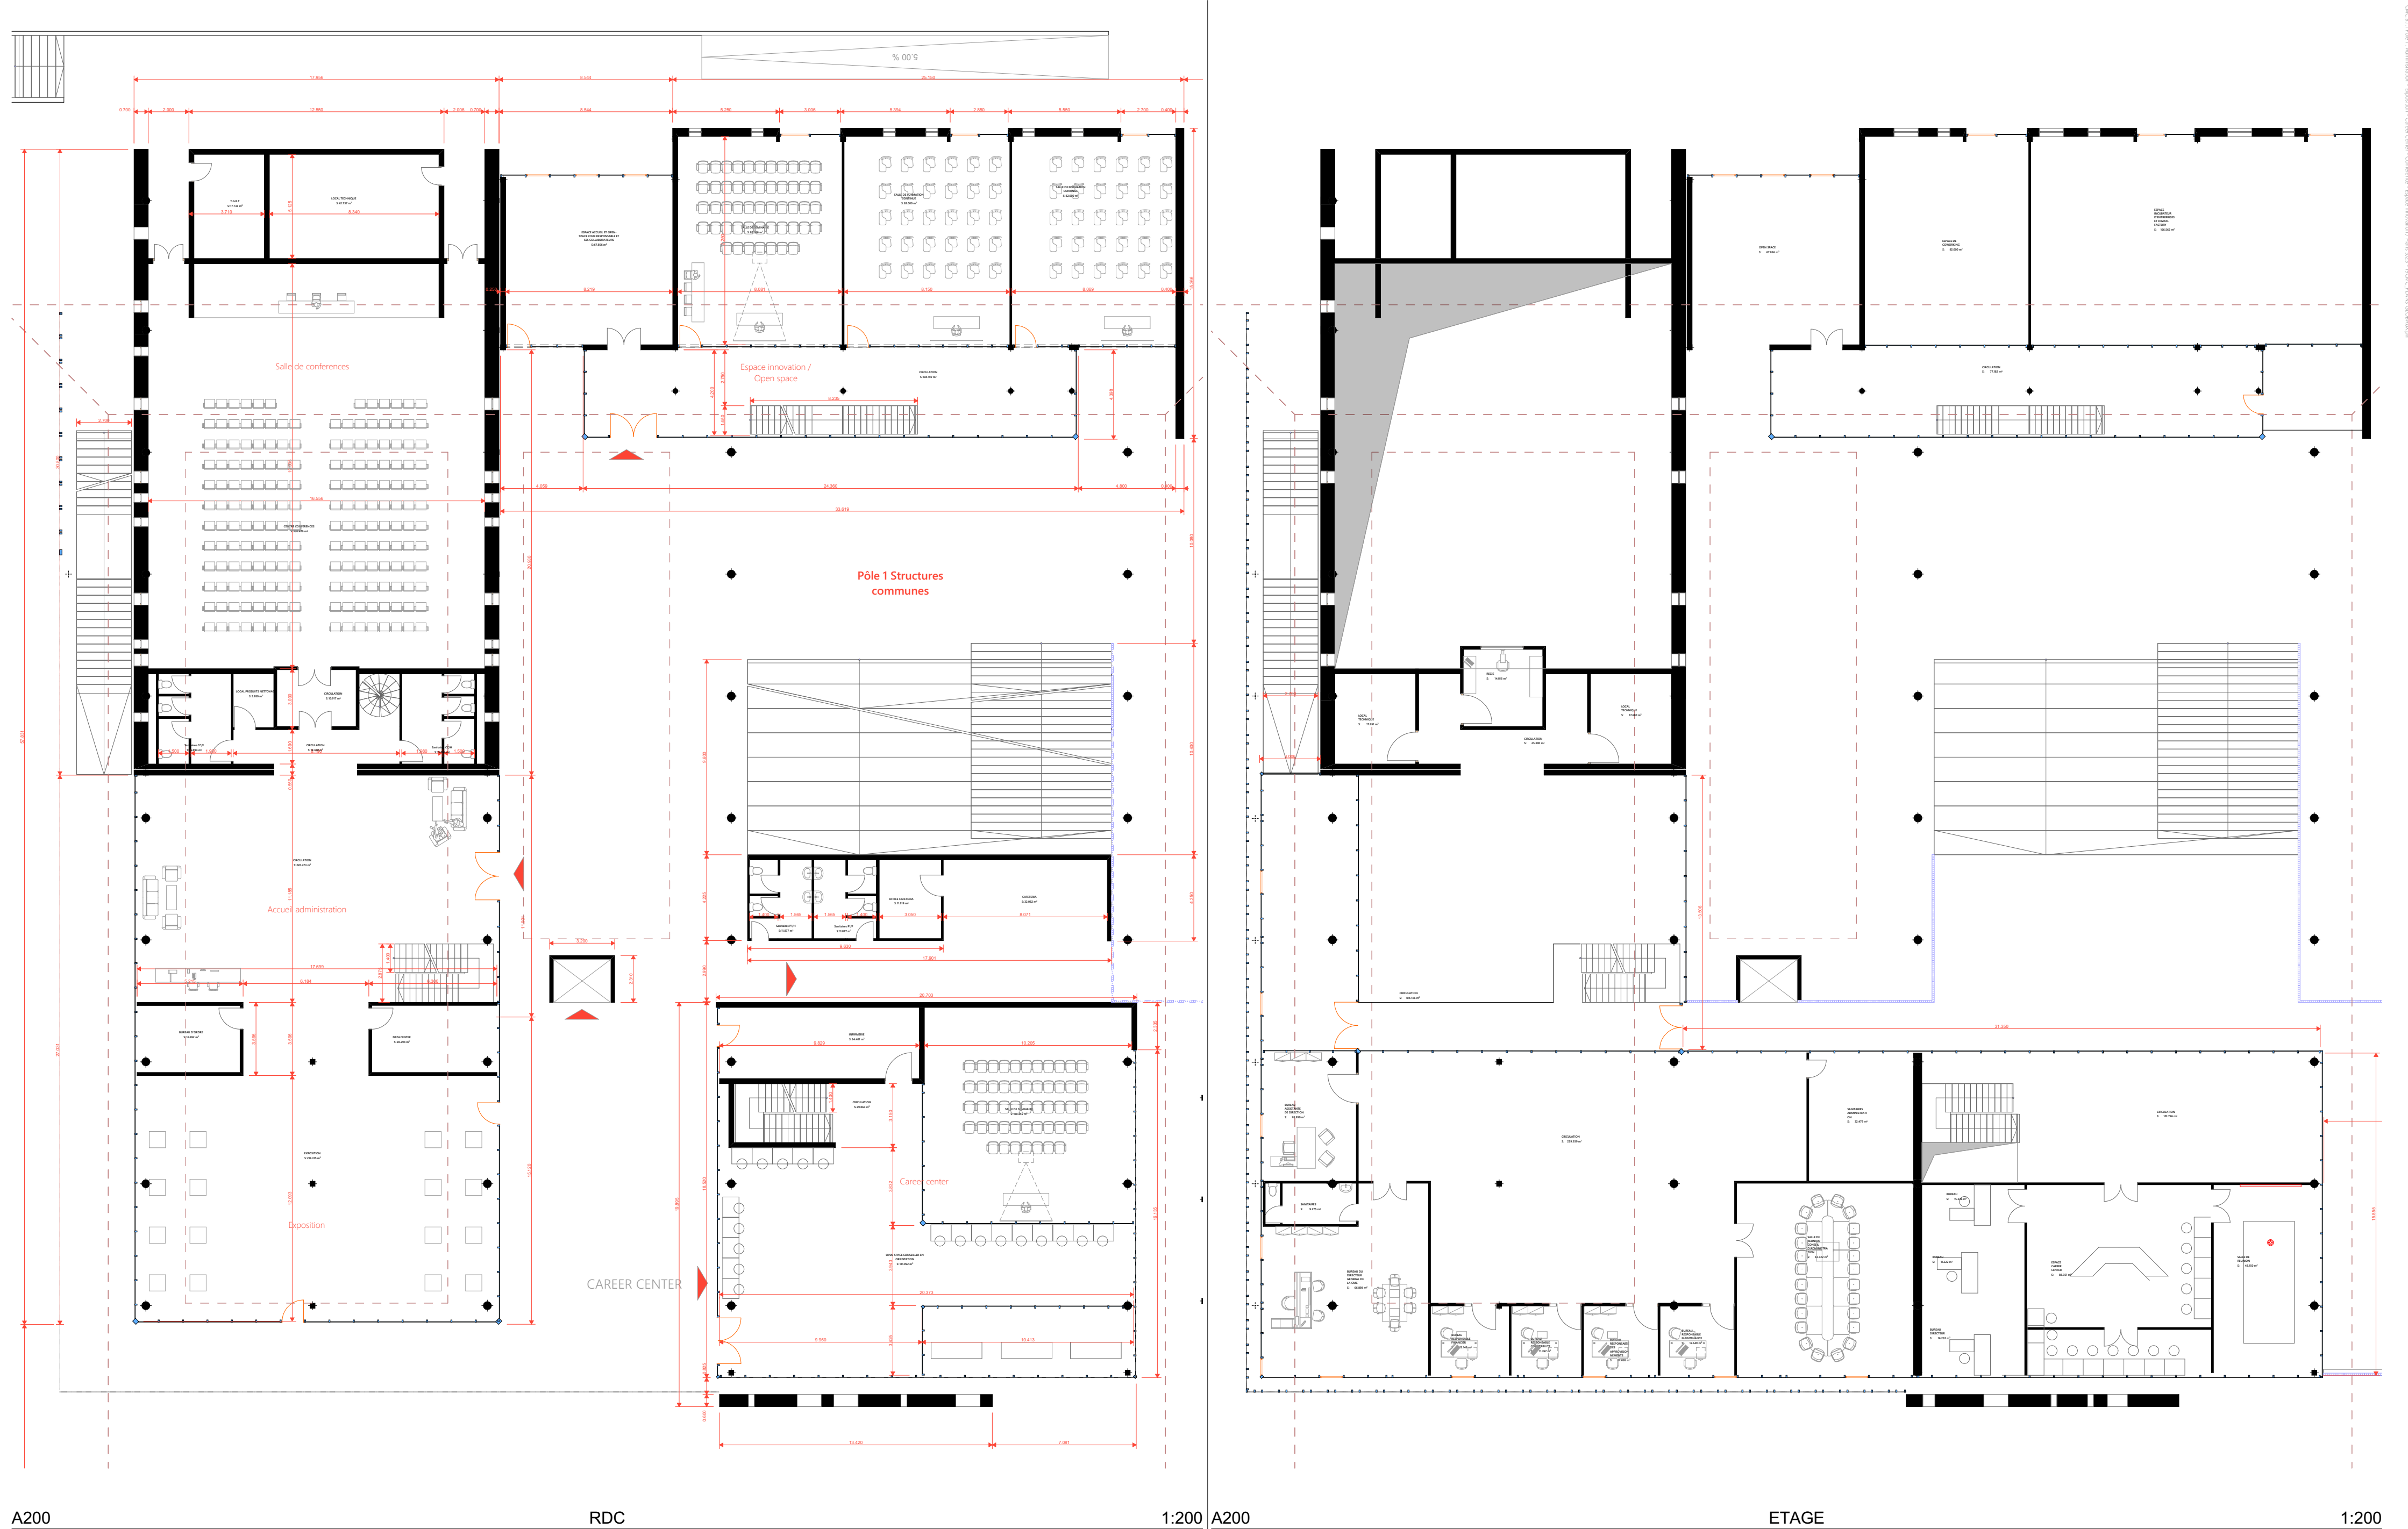

ROYAUME DU MAROC MAÎTRE D'OUVRAGE L'Office de la formation professionnelle et de la promotion du travail (OFPPT)	MAÎTRE D'OUVRAGE Projet de la Cité des Métiers et des Compétences de Layoune Sakia-El Hamra à Laayoune TITRE FONCIER N° <b>T8315/17 PARTIE</b>	PÔLE 1 CONTENU Pôle 1 : Administration - Exposition - Career Center - Conference - Espace innovation / Plans CMC.B.1		ERRAFII ZAKARIA 7, RUE OUED ZIZ, N°2 / AGDAL, RABAT EMAIL : errafii.archi@gmail.com www.errafizakaria.com TEL : 05 37 68 11 43 FAX : 05 37 68 16 14	PHASE	DCE	DATE	09/03/2020
					ECHELLE	1:200	PLANCHE N°	5/23




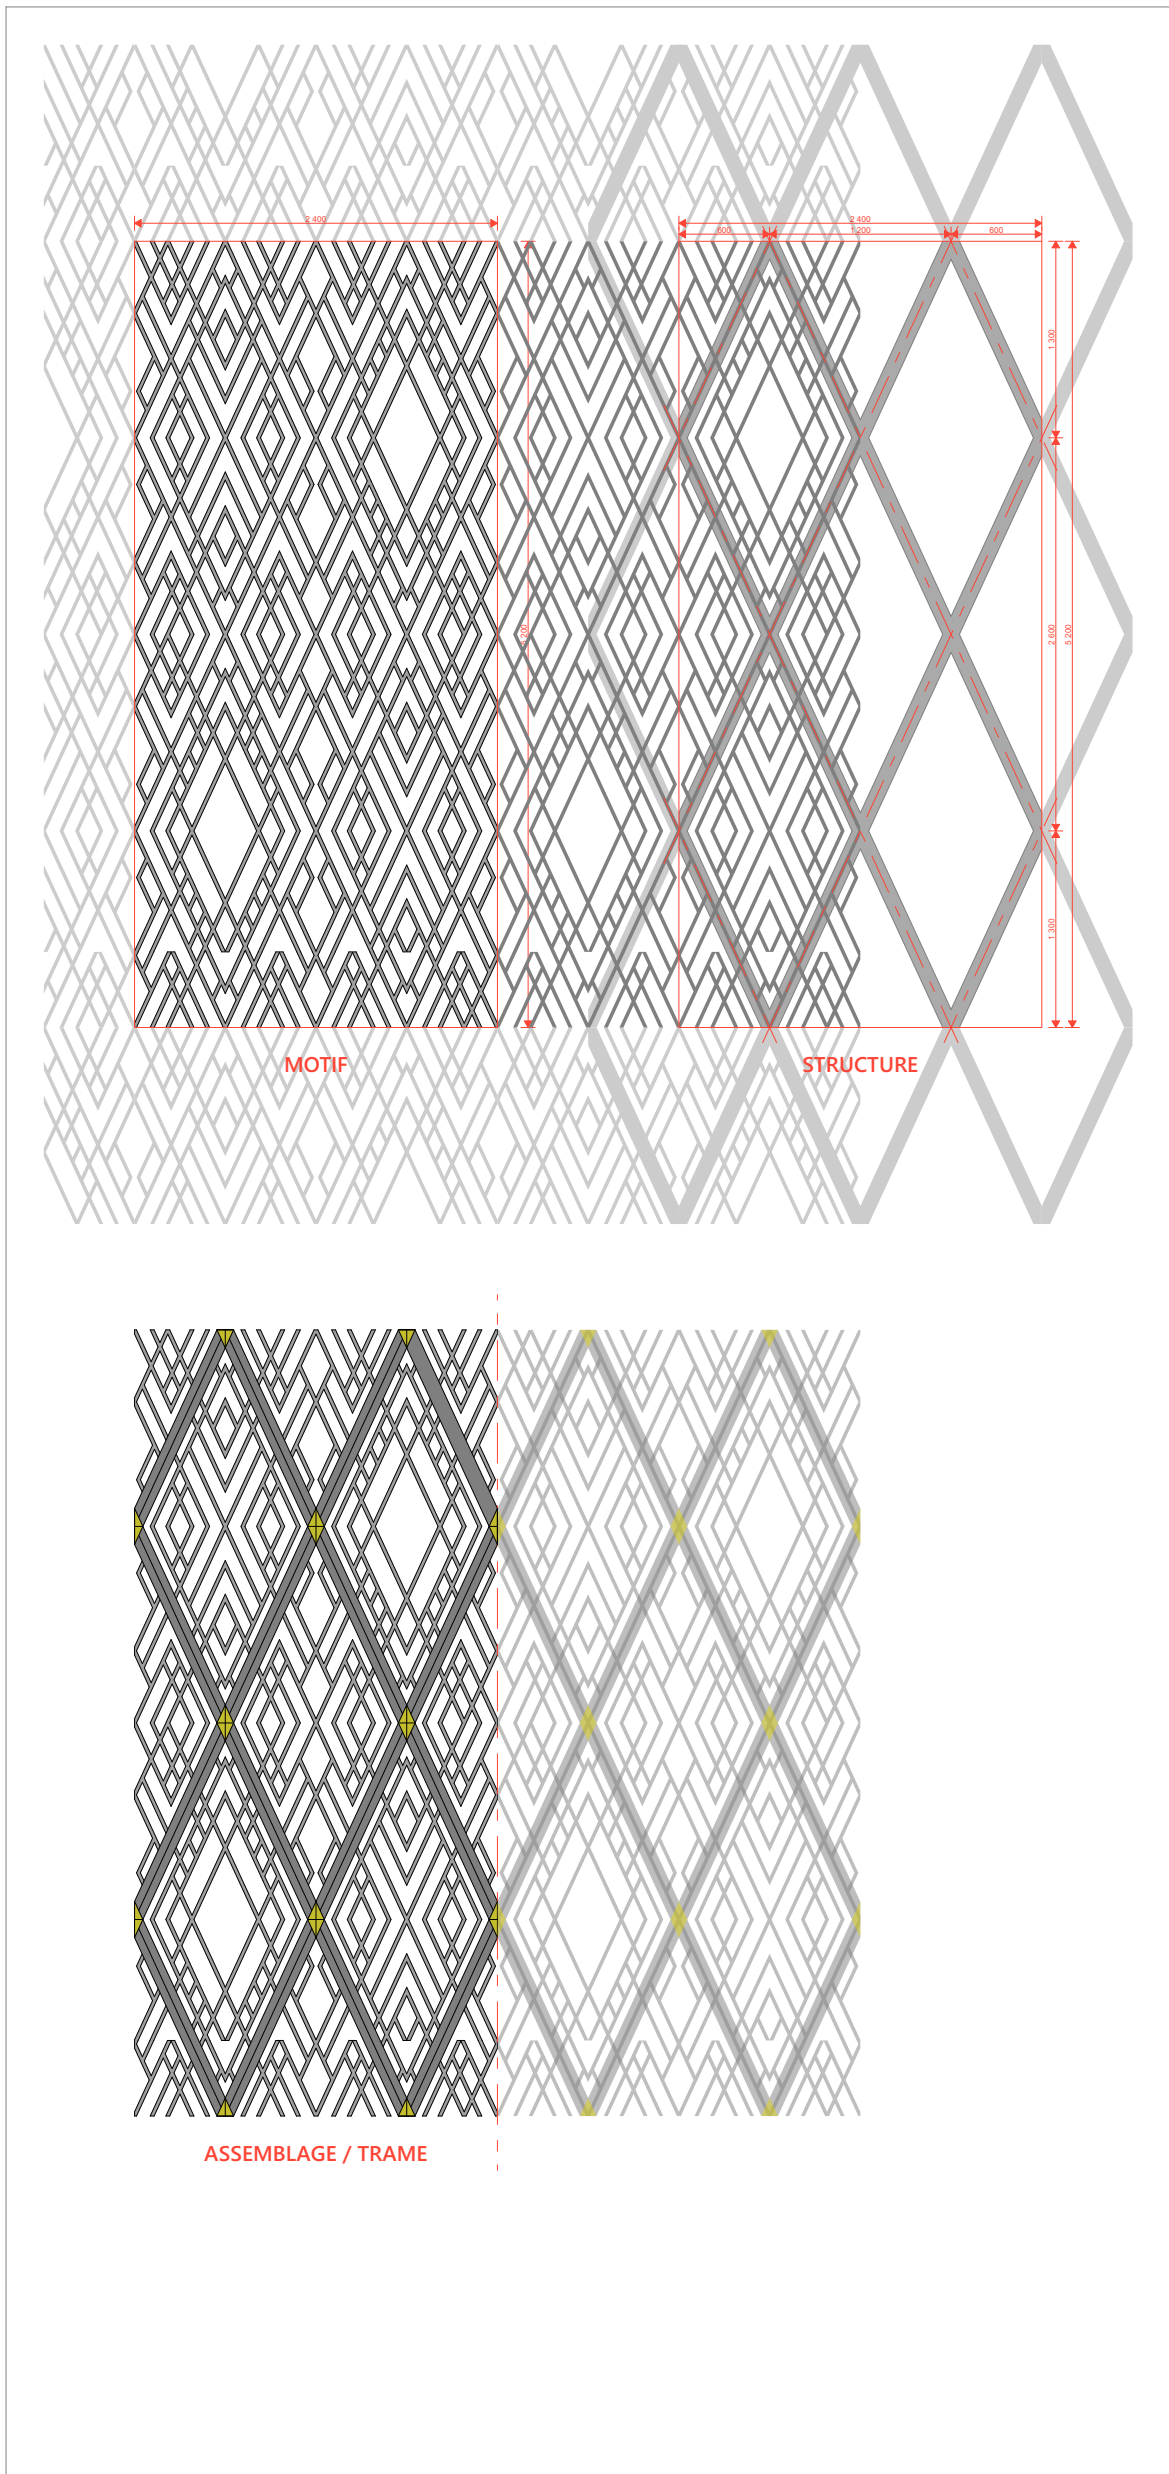

D-01

MOTIF DECOUPE


1:50

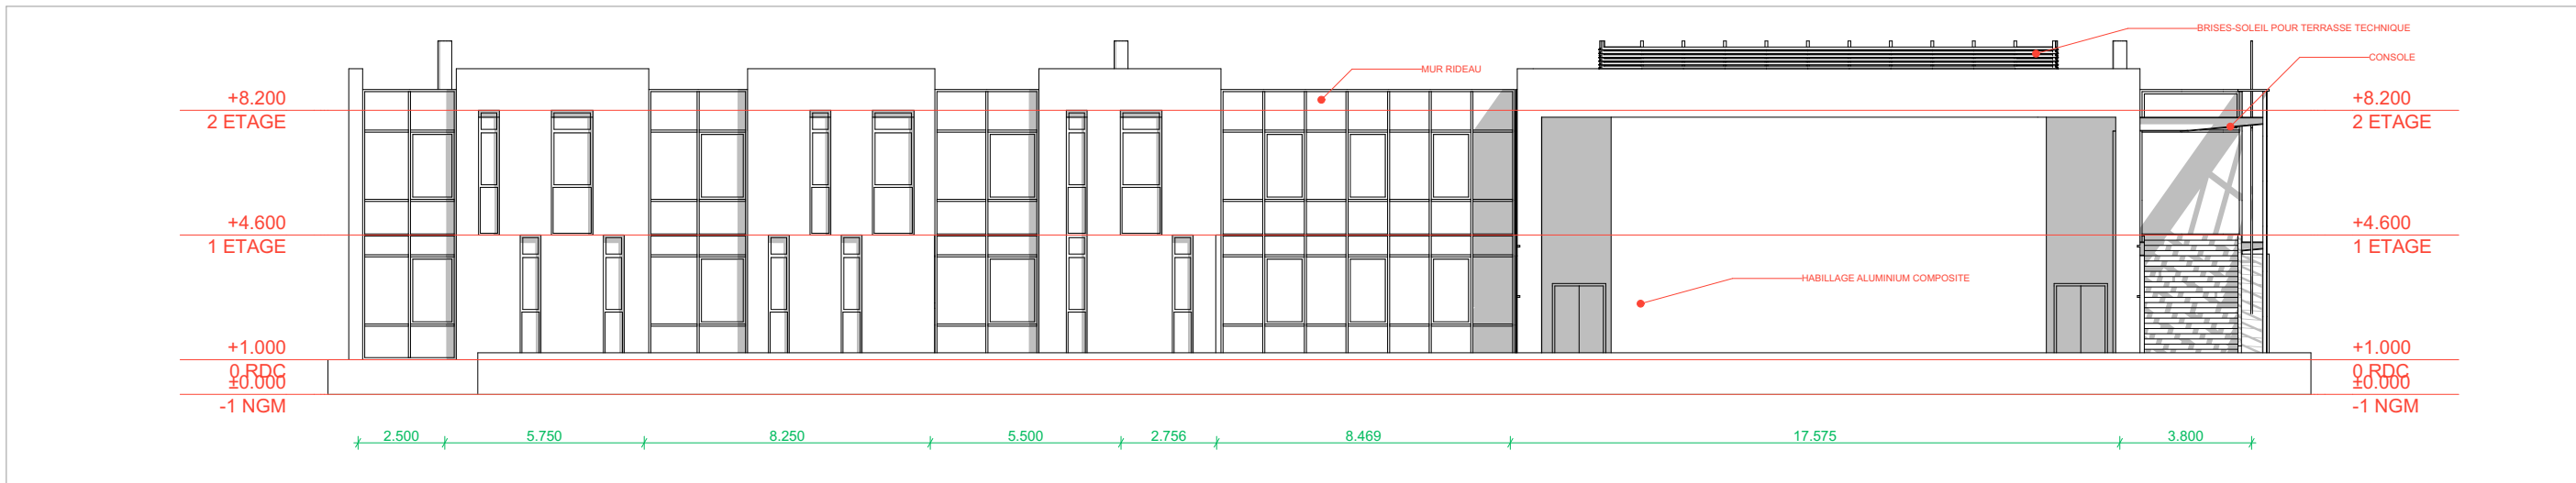

P1-1

FACADE PÔLE 1 ADMINISTRATION / EXPOSITION / CAREER CENTER / CONFERENCE / ESPACE INNOVATION


1:200

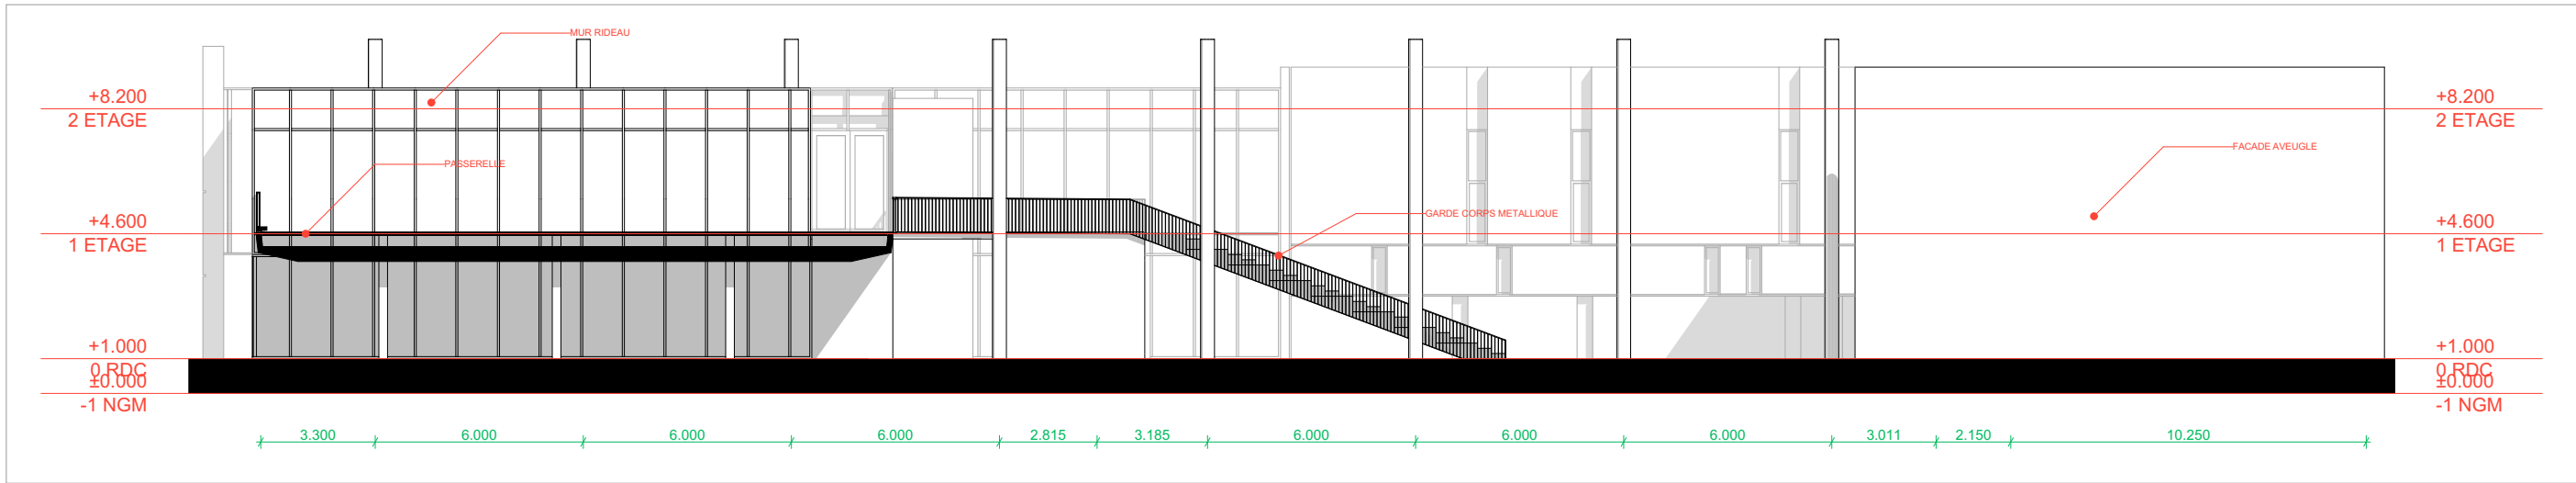

P1-2

FACADE PÔLE 1 ADMINISTRATION / EXPOSITION / CAREER CENTER / CONFERENCE / ESPACE INNOVATION


1:200

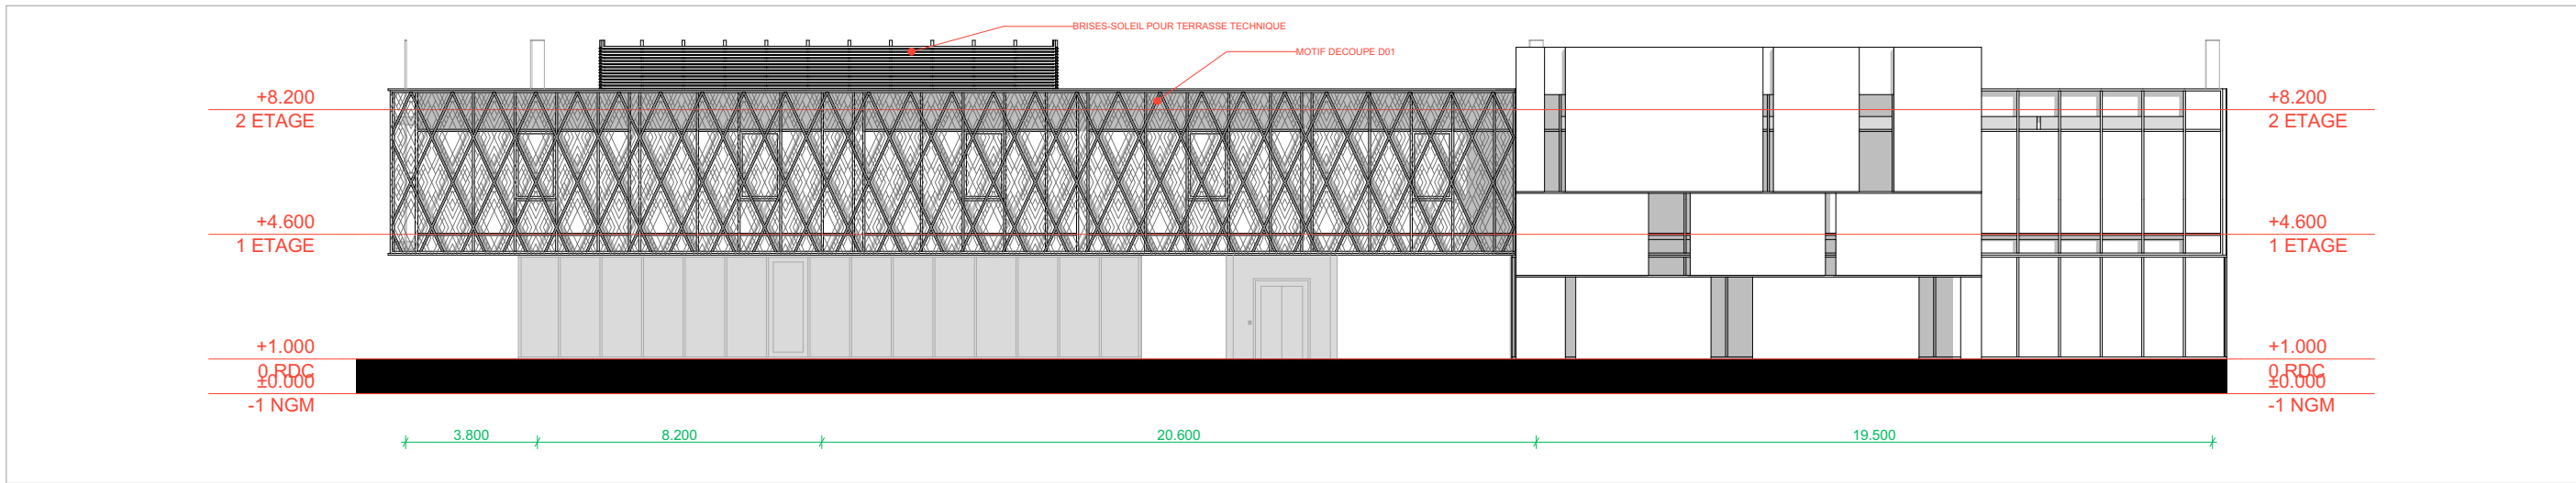

P1-3

FACADE PÔLE 1 ADMINISTRATION / EXPOSITION / CAREER CENTER / CONFERENCE / ESPACE INNOVATION

1:200

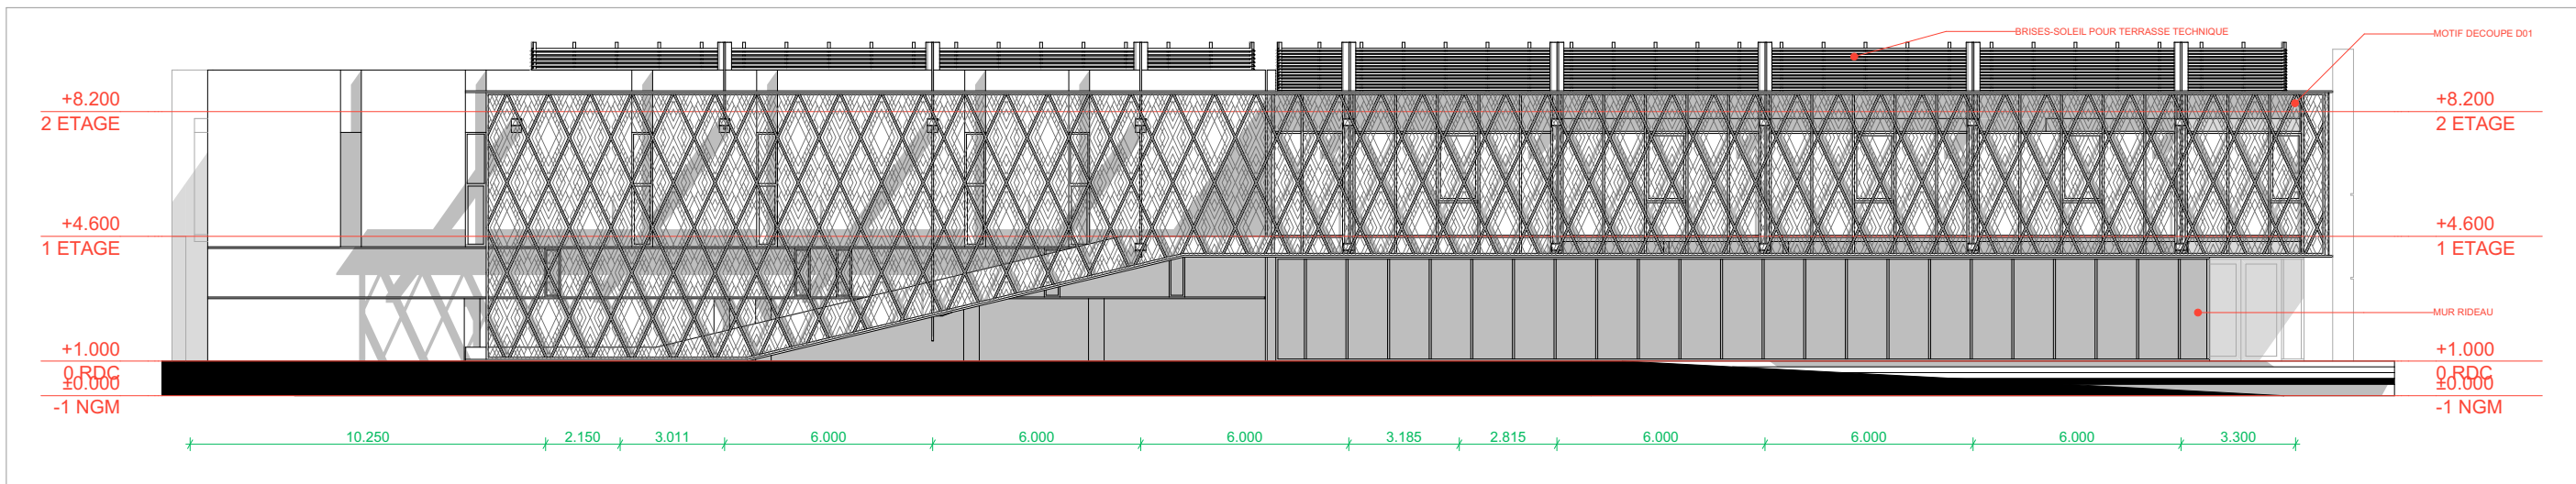

P1-4

FACADE PÔLE 1 ADMINISTRATION / EXPOSITION / CAREER CENTER / CONFERENCE / ESPACE INNOVATION

1:200

ROYAUME DU MAROC  
MAÎTRE D'OUVRAGE  
L'Office de la formation professionnelle et de la  
promotion du travail (OFPPT)

MAÎTRE D'OUVRAGE  
Projet de la Cité des Métiers et des  
Compétences de Layoune Sakia-El Hamra à  
Laayoune  
TITRE FONCIER N°T8315/17 PARTIE

PÔLE 1  
CONTENU  
Pôle 1 : Administration - Exposition - Career Center -  
Conference - Espace innovation / Façades


CMC.B.1




ERRAFII ZAKARIA  
7, RUE OUED ZIZ, N°2 / AGDAL, RABAT  
EMAIL : errafii.archi@gmail.com  
www.errafizakaria.com  
TEL : 05 37 68 11 43  
FAX : 05 37 68 16 14

PHASE	DCE	DATE	09/03/2020
ECHELLE	1:200, 1:50	PLANCHE N°	6/23




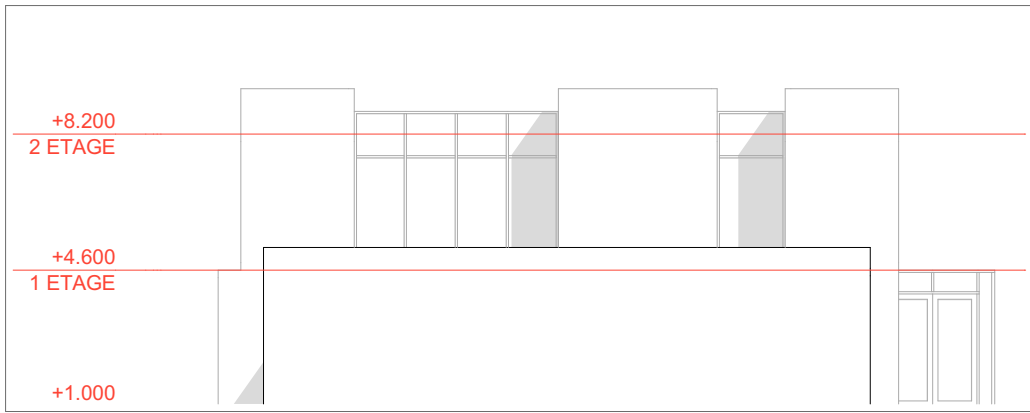


P1M-1 FACADE MEDIATHEQUE 1:200

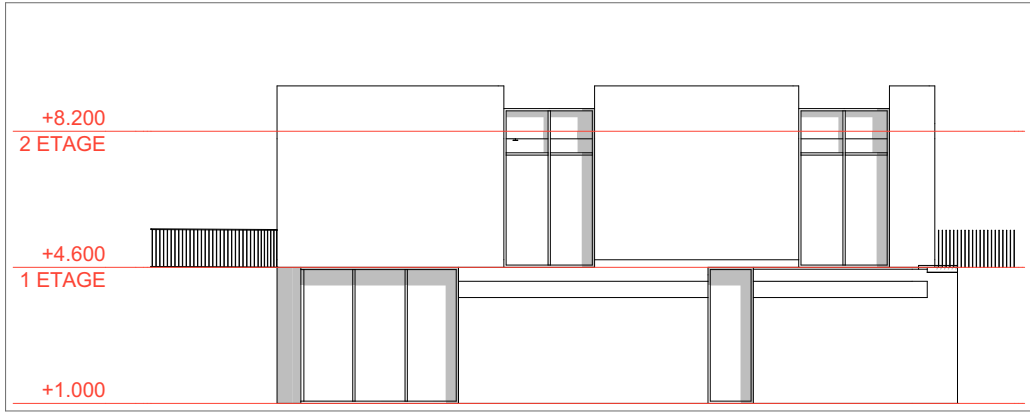


P1M-3 FACADE MEDIATHEQUE 1:200

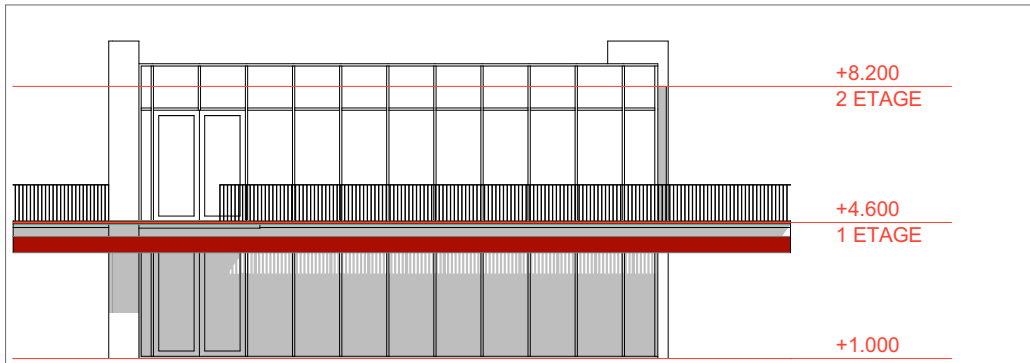


P1L-3 FACADE CENTRE DE LANGUES / SOFT SKILLS 1:200

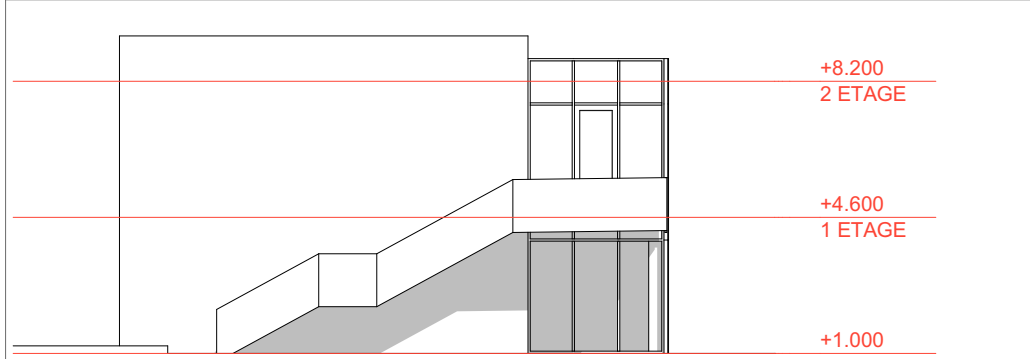


P1L-1 FACADE CENTRE DE LANGUES / SOFT SKILLS 1:200

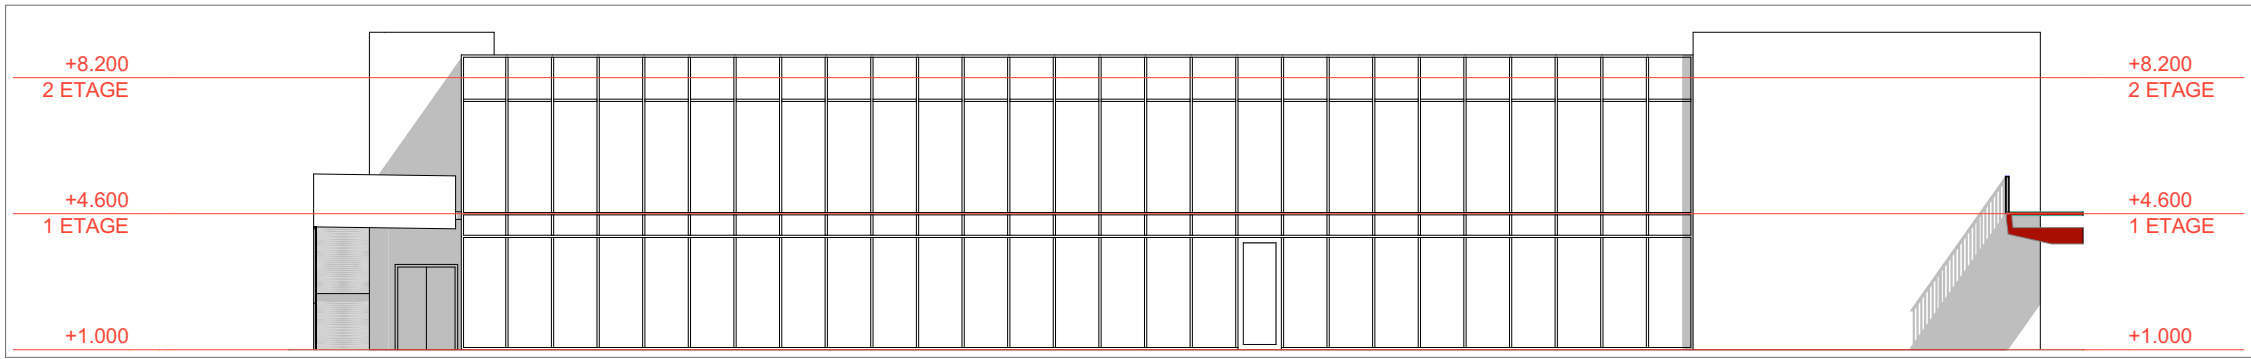


P1L-4 FACADE CENTRE DE LANGUES / SOFT SKILLS 1:200

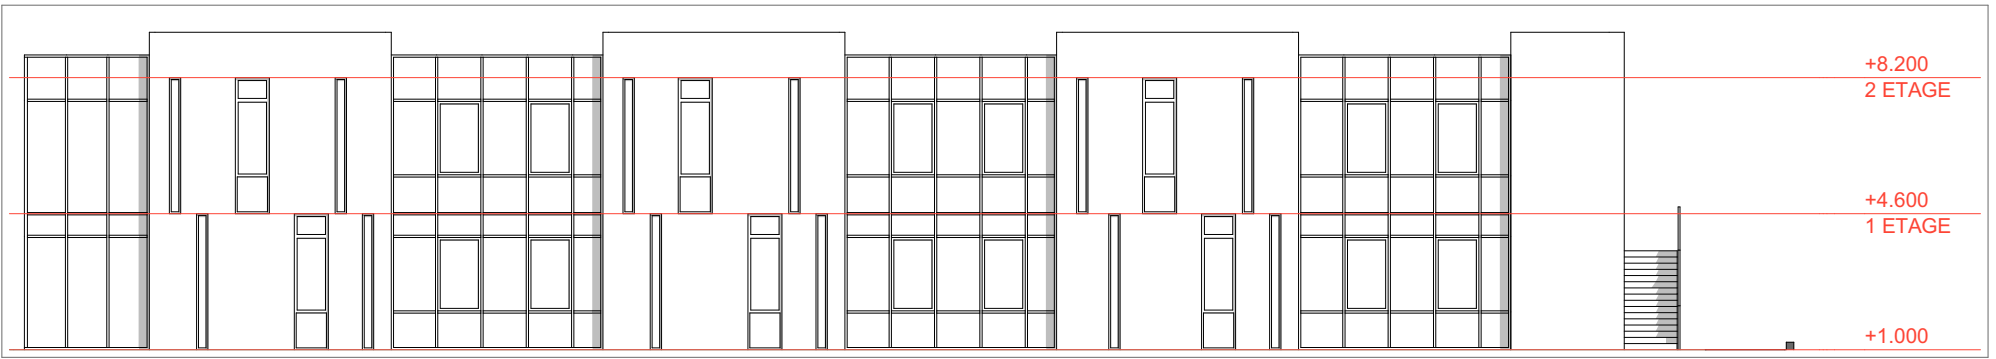


P1L-2 FACADE CENTRE DE LANGUES / SOFT SKILLS 1:200

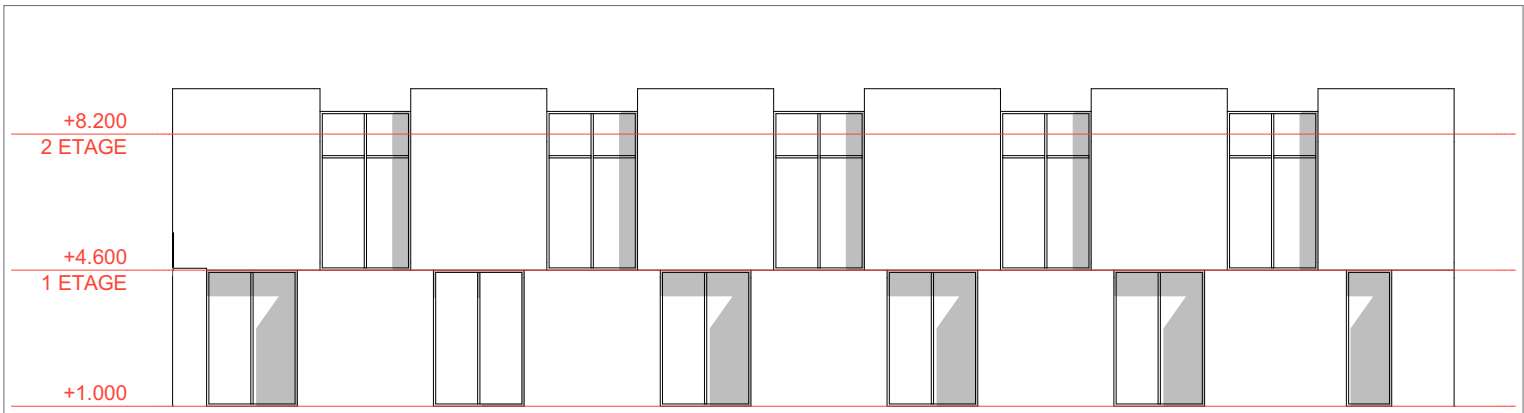


P1M-2 FACADE MEDIATHEQUE 1:200

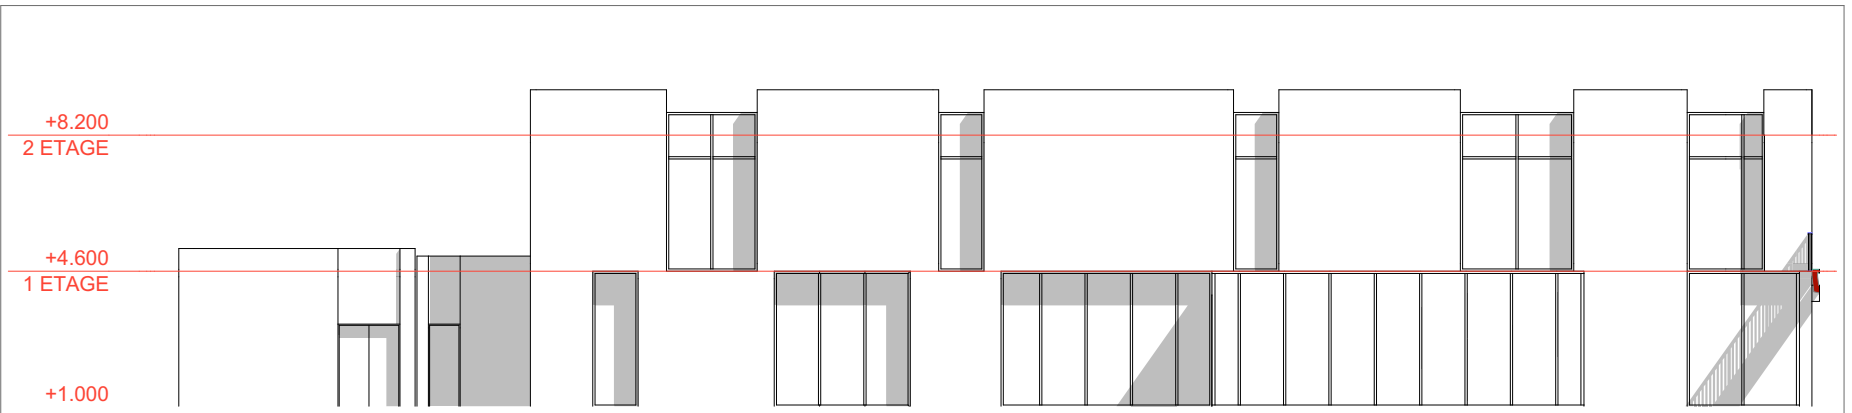

P1M-4 FACADE MEDIATHEQUE 1:200

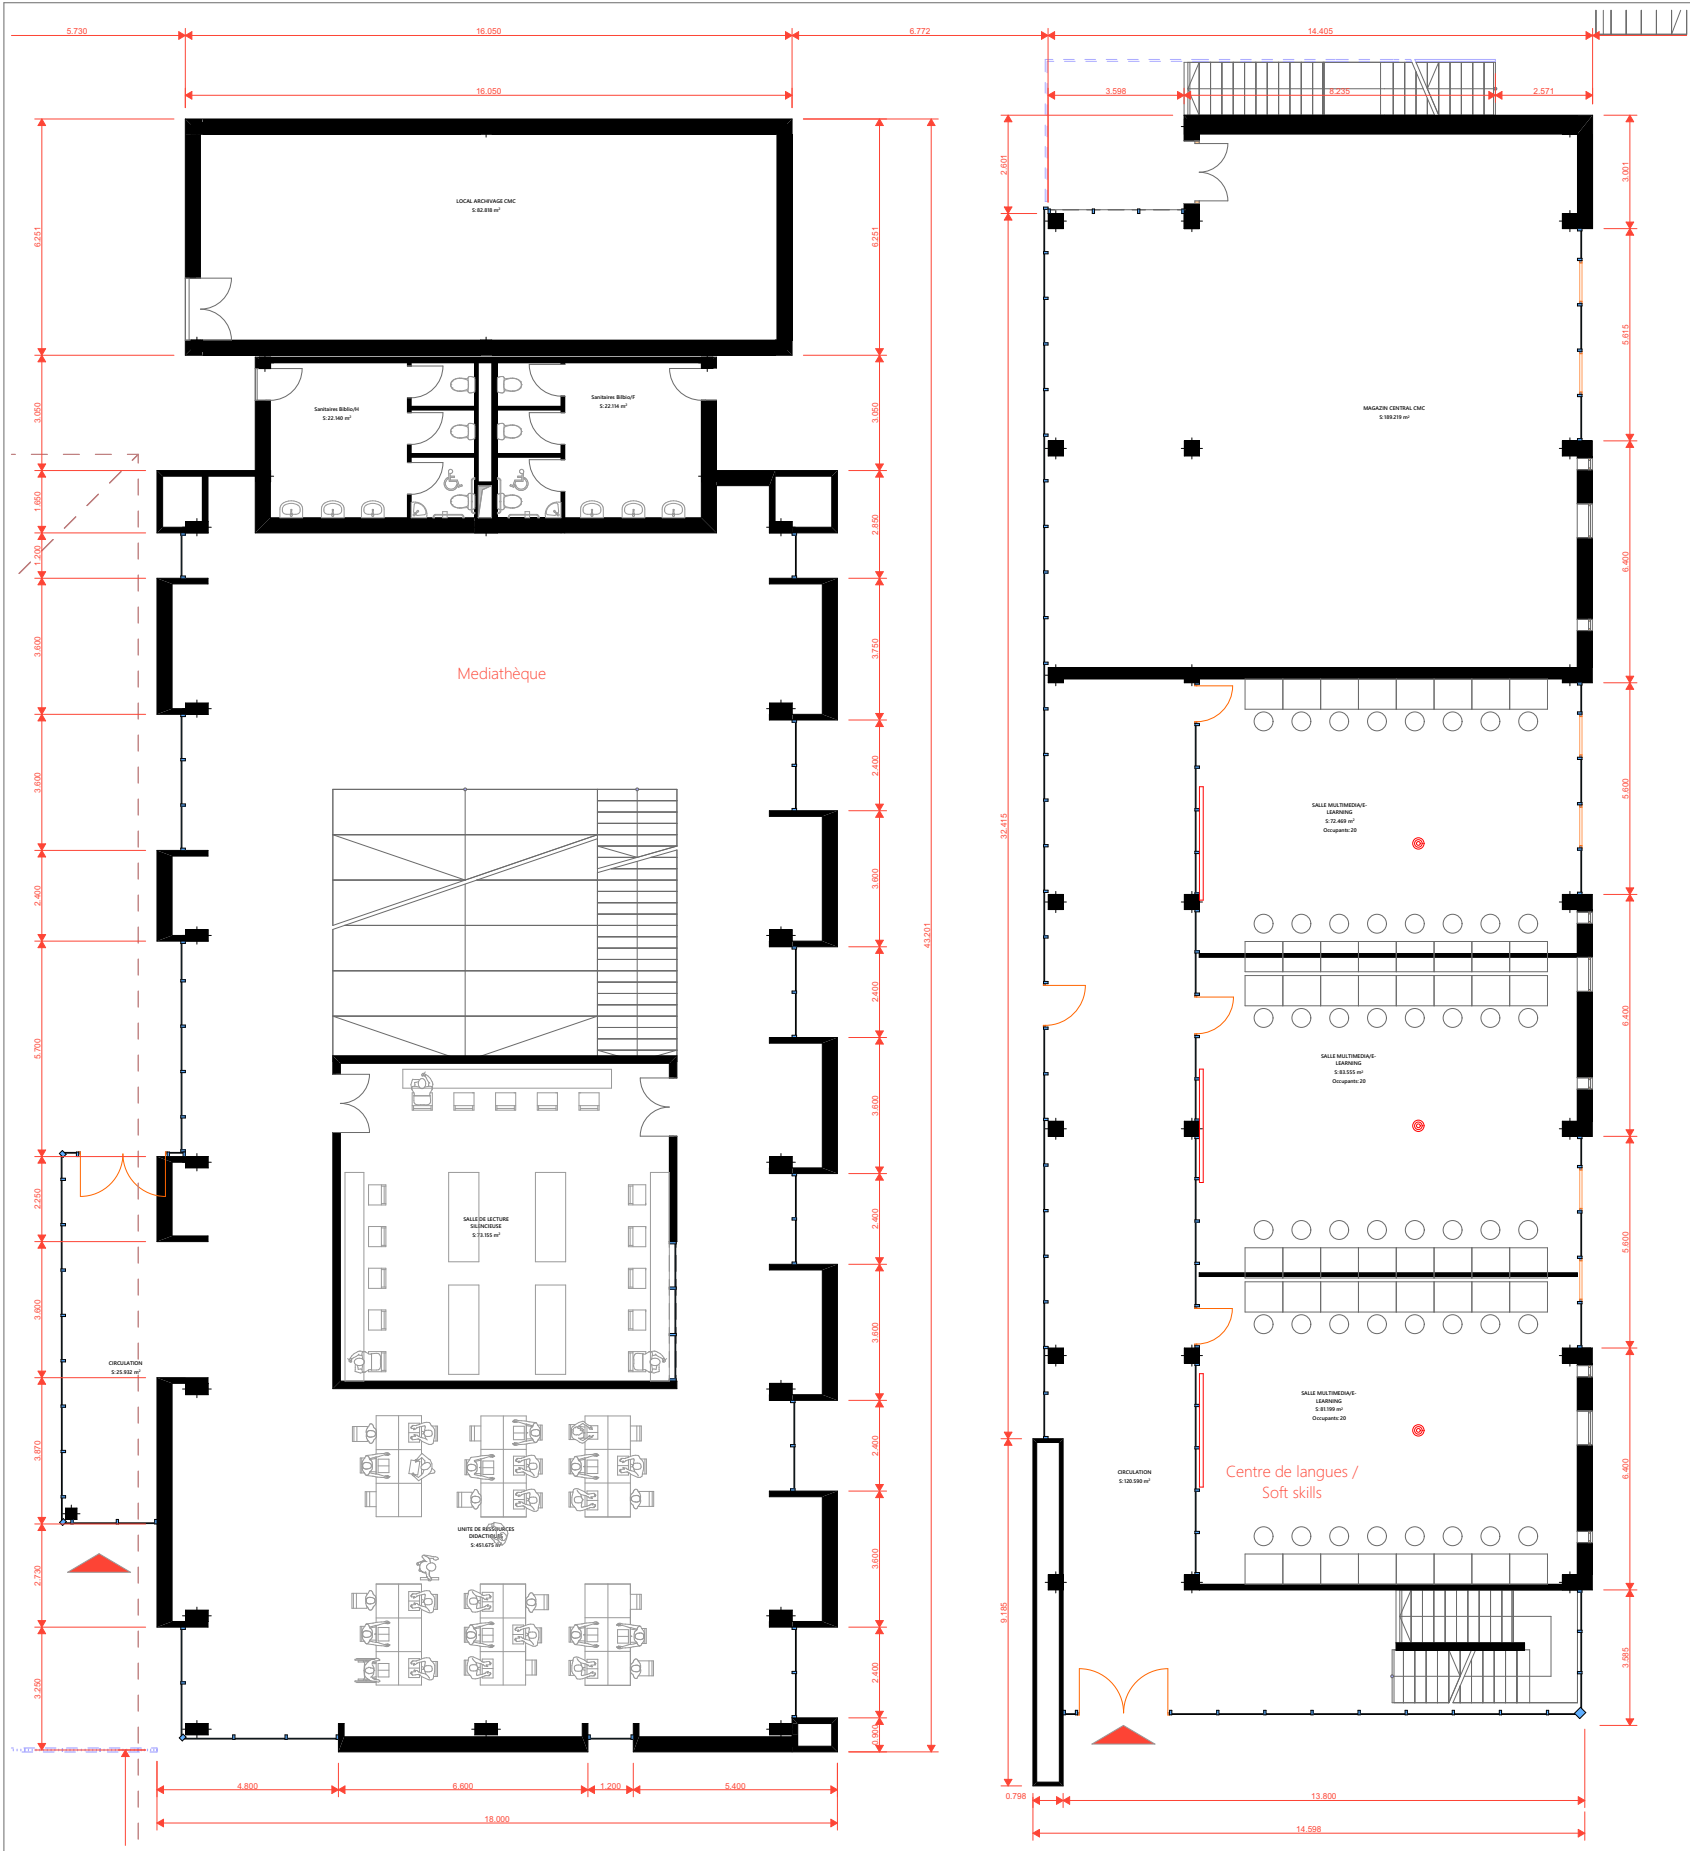

A200 RDC 1:200

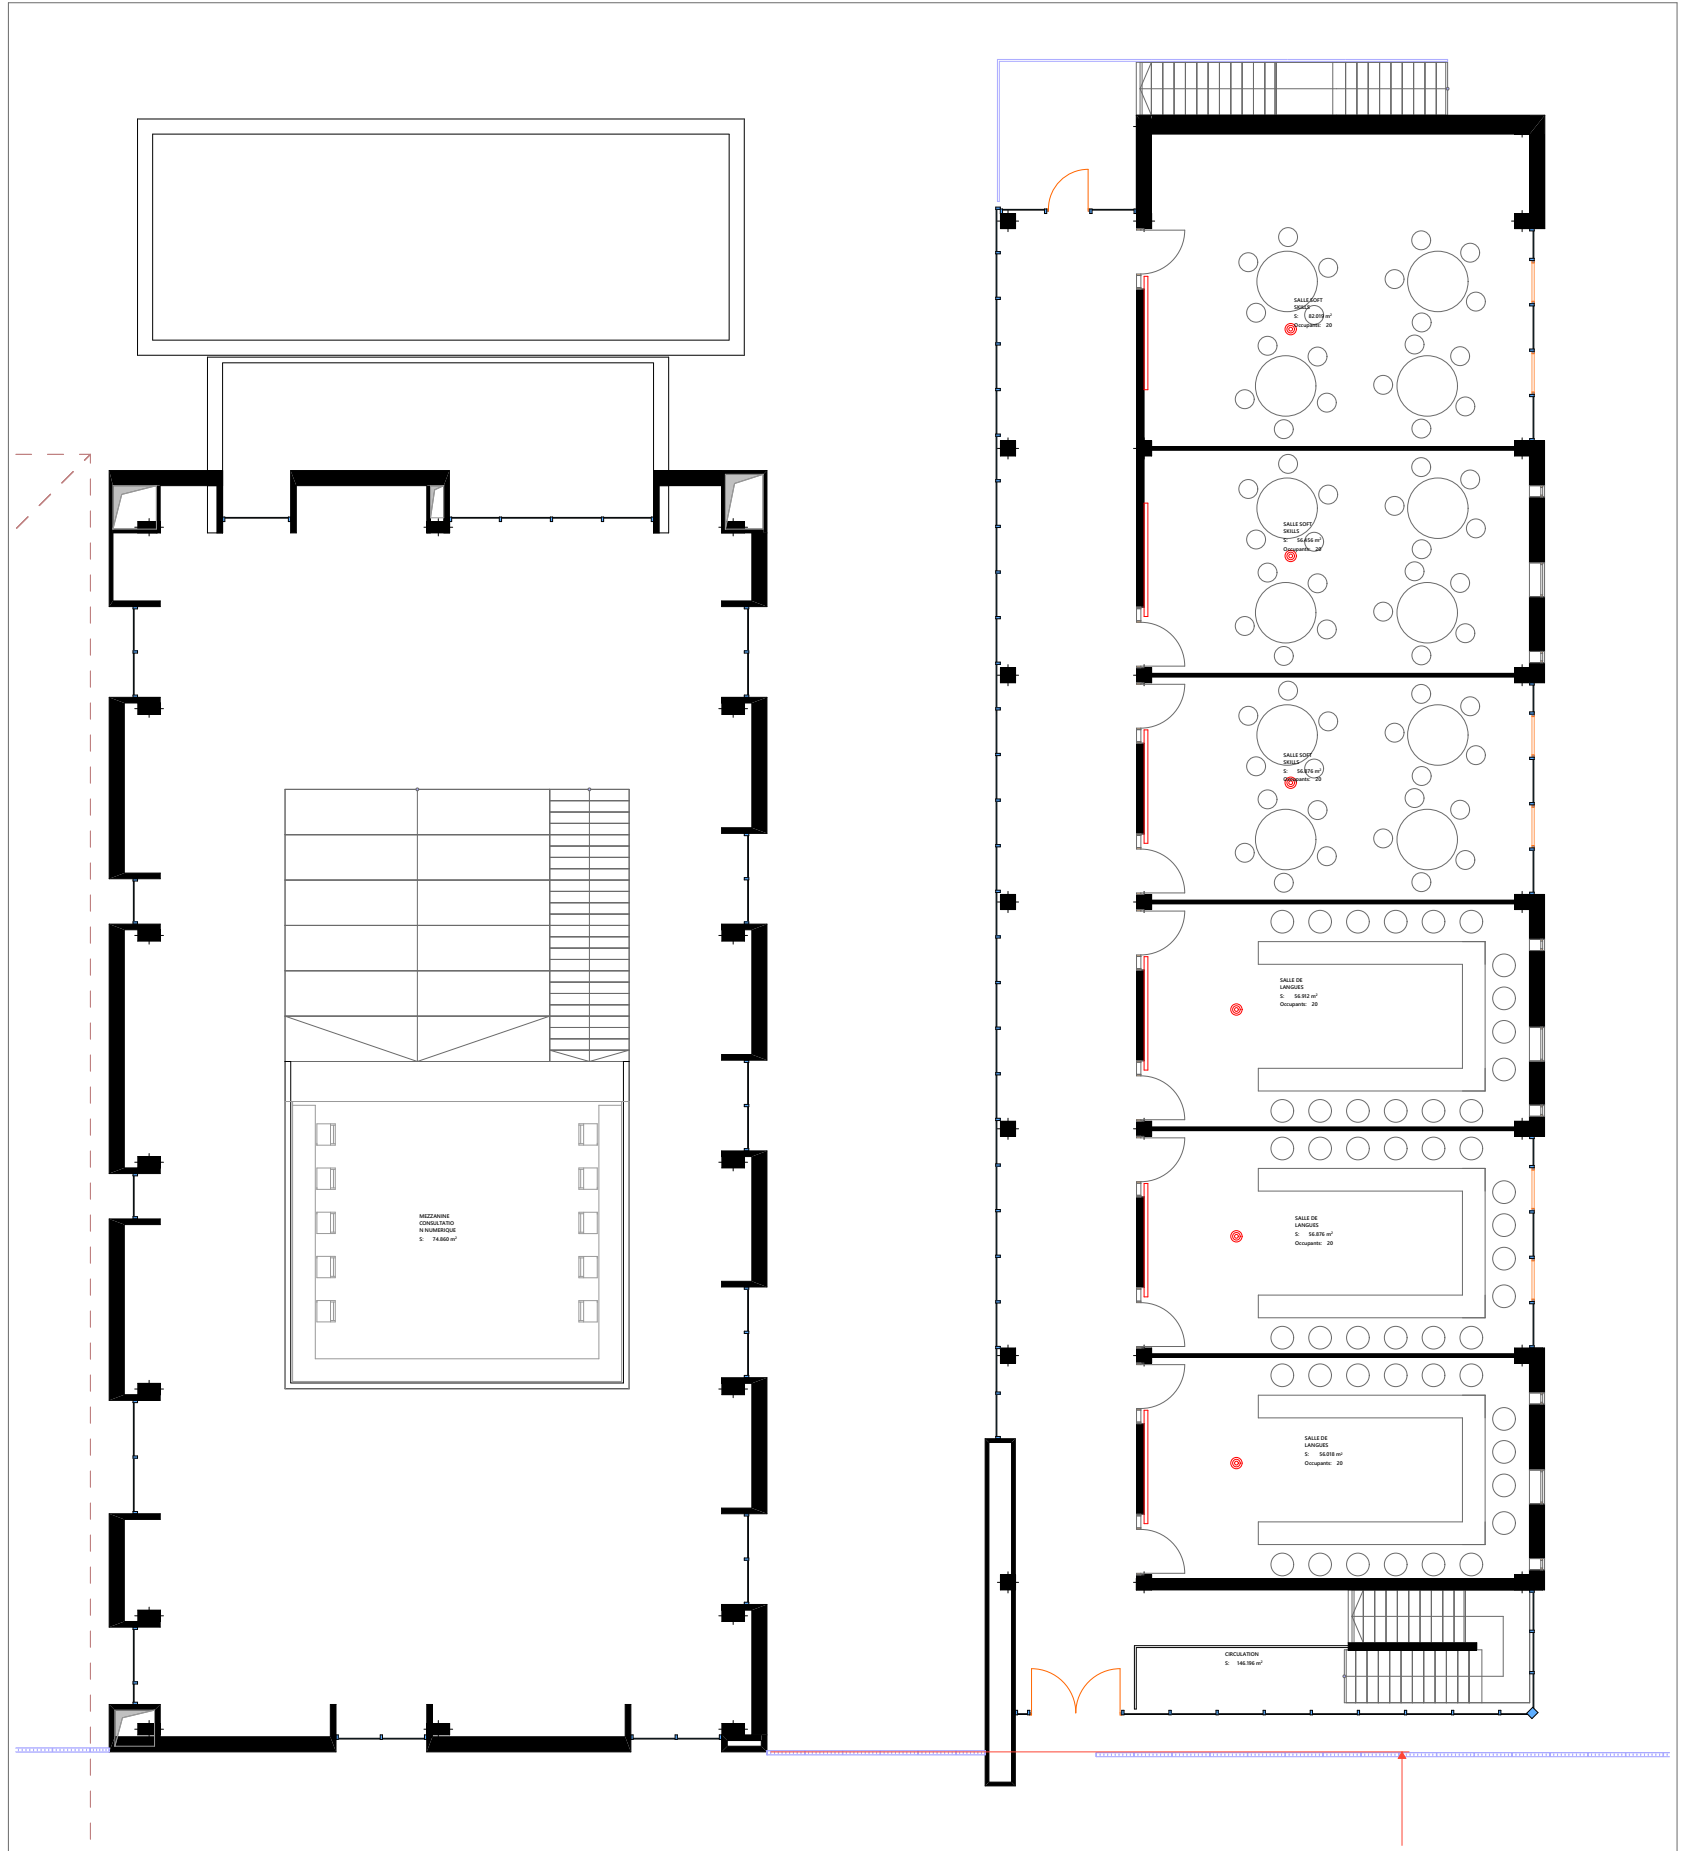

A200 ETAGE 1:200

ROYAUME DU MAROC  
MAÎTRE D'OUVRAGE  
L'Office de la formation professionnelle et de la promotion du travail (OFPPT)

MAÎTRE D'OUVRAGE  
Projet de la Cité des Métiers et des Compétences de Layoune Sakia-El Hamra à Laayoune  
TITRE FONCIER N°T8315/17 PARTIE

PÔLE 1  
CONTENU  
Pôle 1 : Mediatheque - Centre de langues - Soft skills / Plans - Façades


CMC.B.1




ERRAFII ZAKARIA  
7, RUE OUED ZIZ, N°2 / AGDAL, RABAT  
EMAIL : errafii.archi@gmail.com  
www.errafizakaria.com  
TEL : 05 37 68 11 43  
FAX : 05 37 68 16 14

PHASE	DCE	DATE	09/03/2020
ECHELLE	1:200	PLANCHE N°	7/23




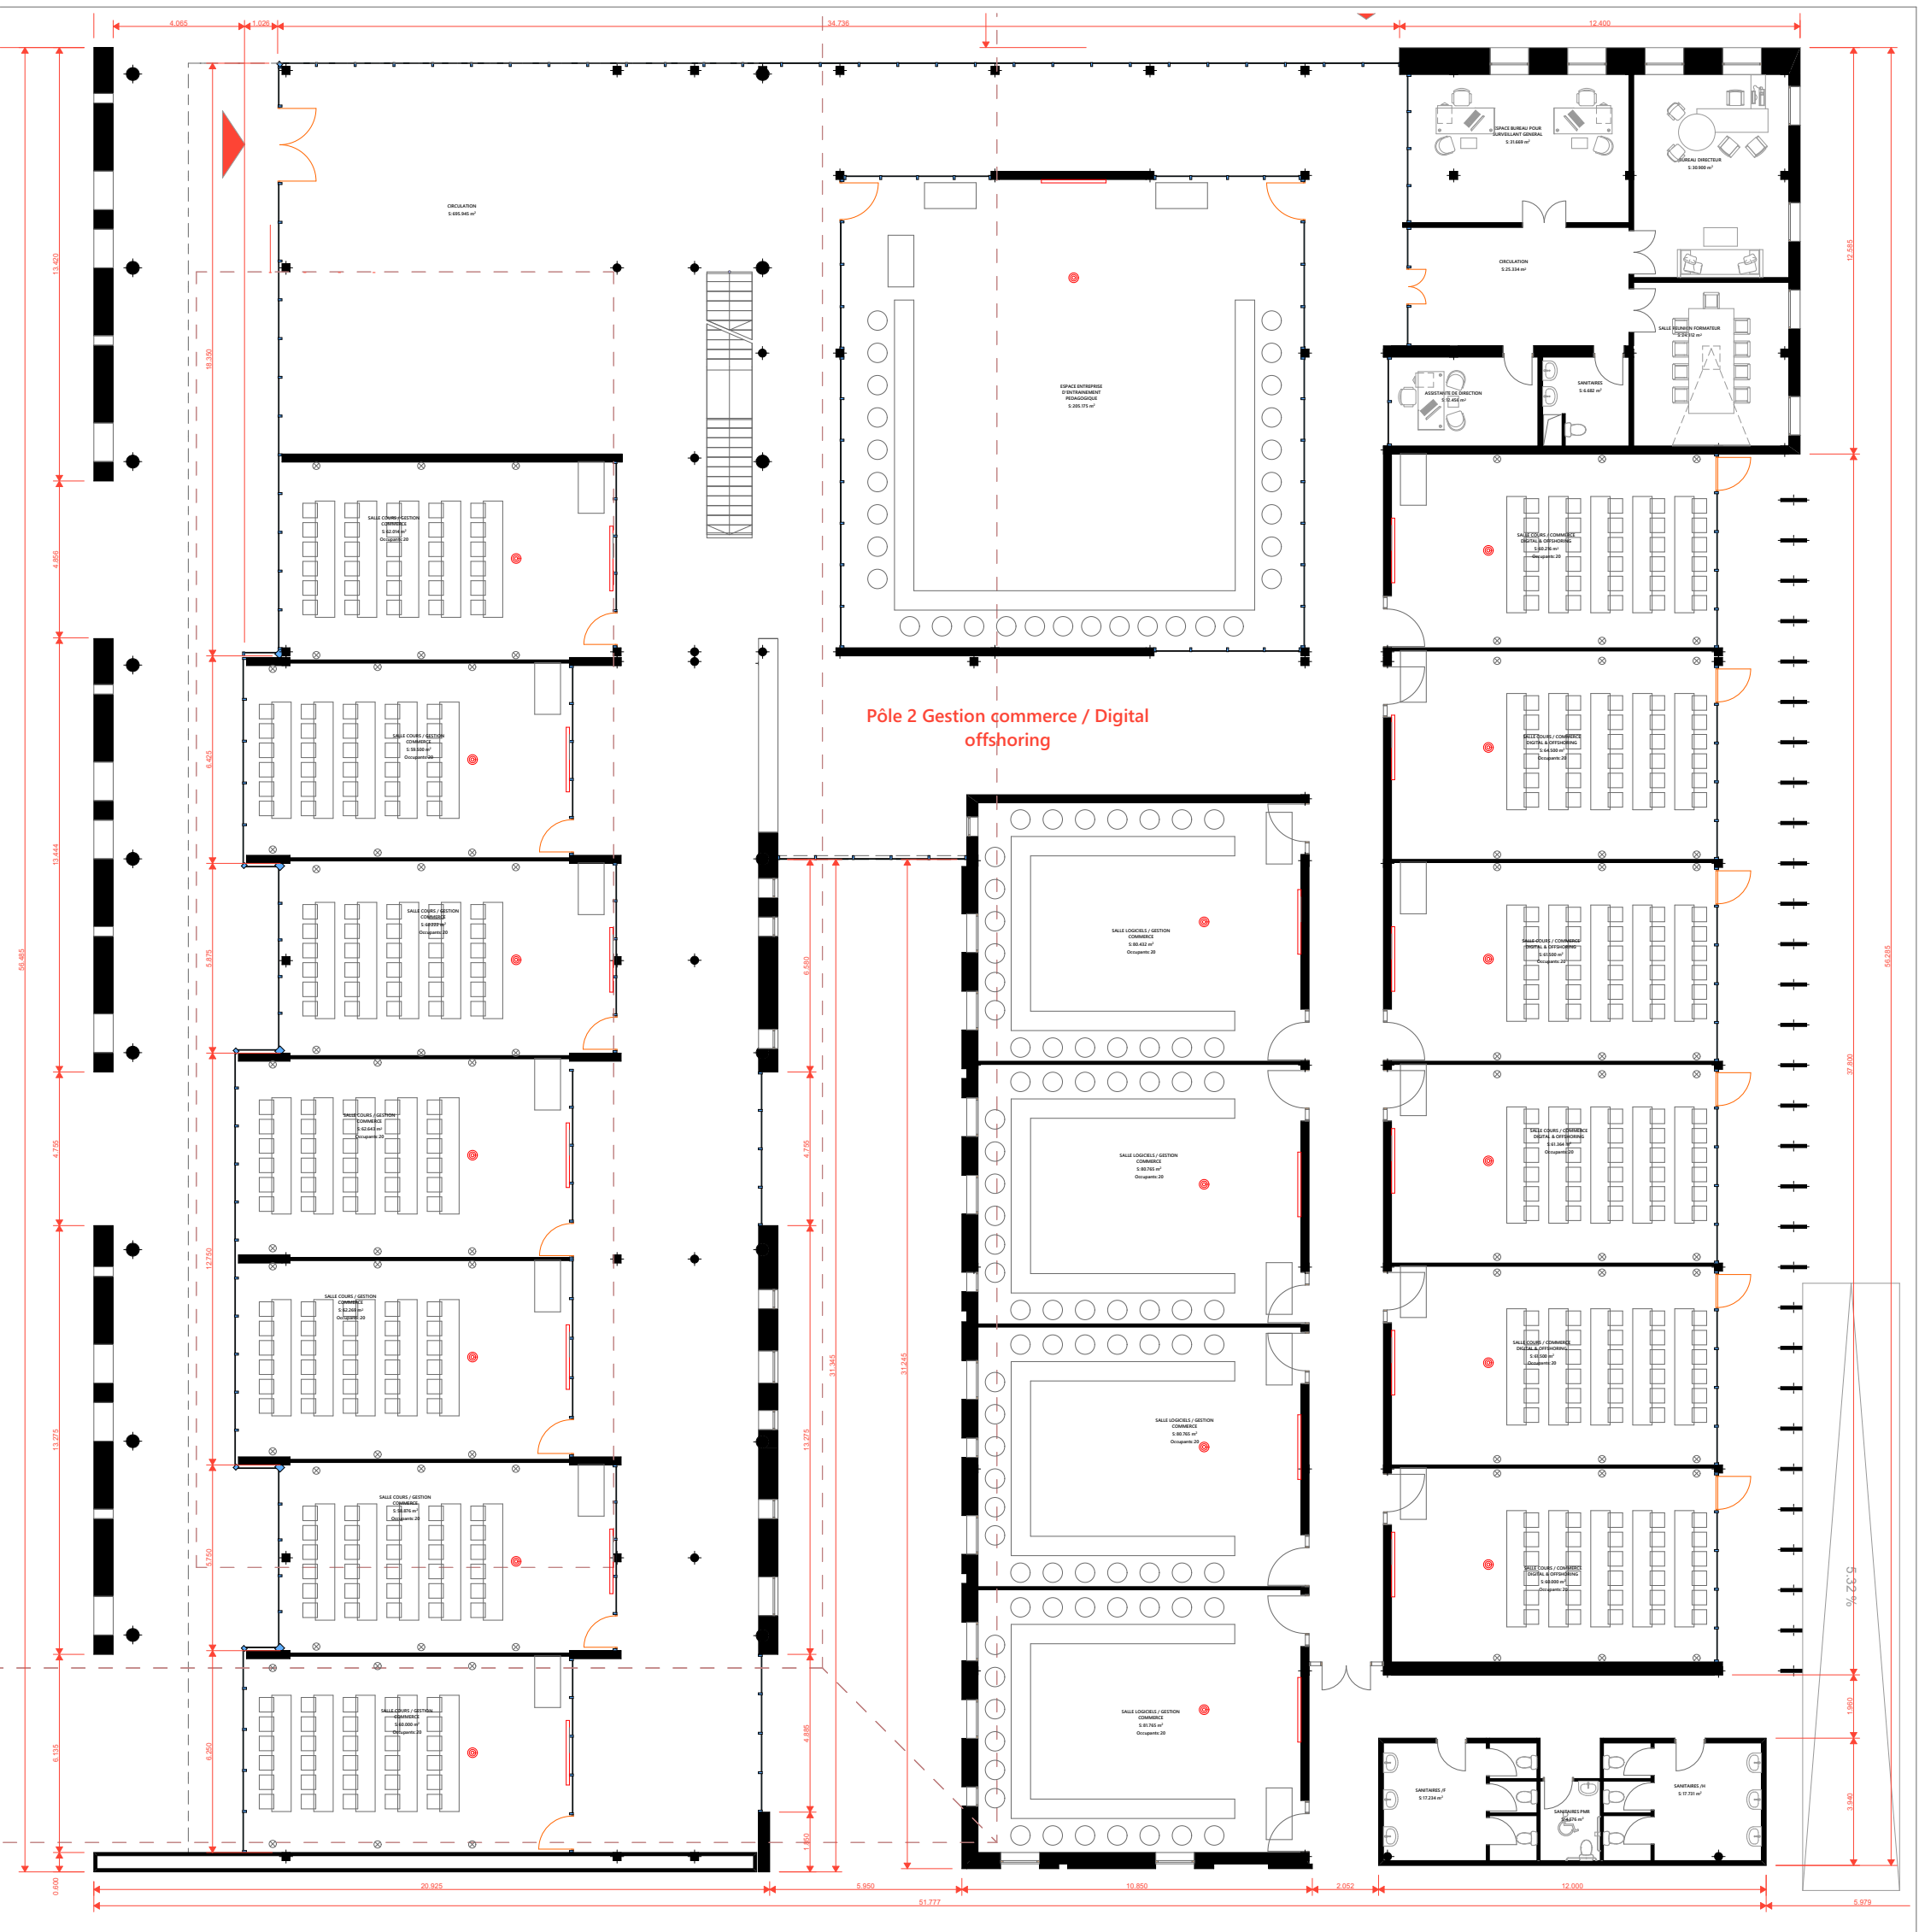

A200 RDC 1:200

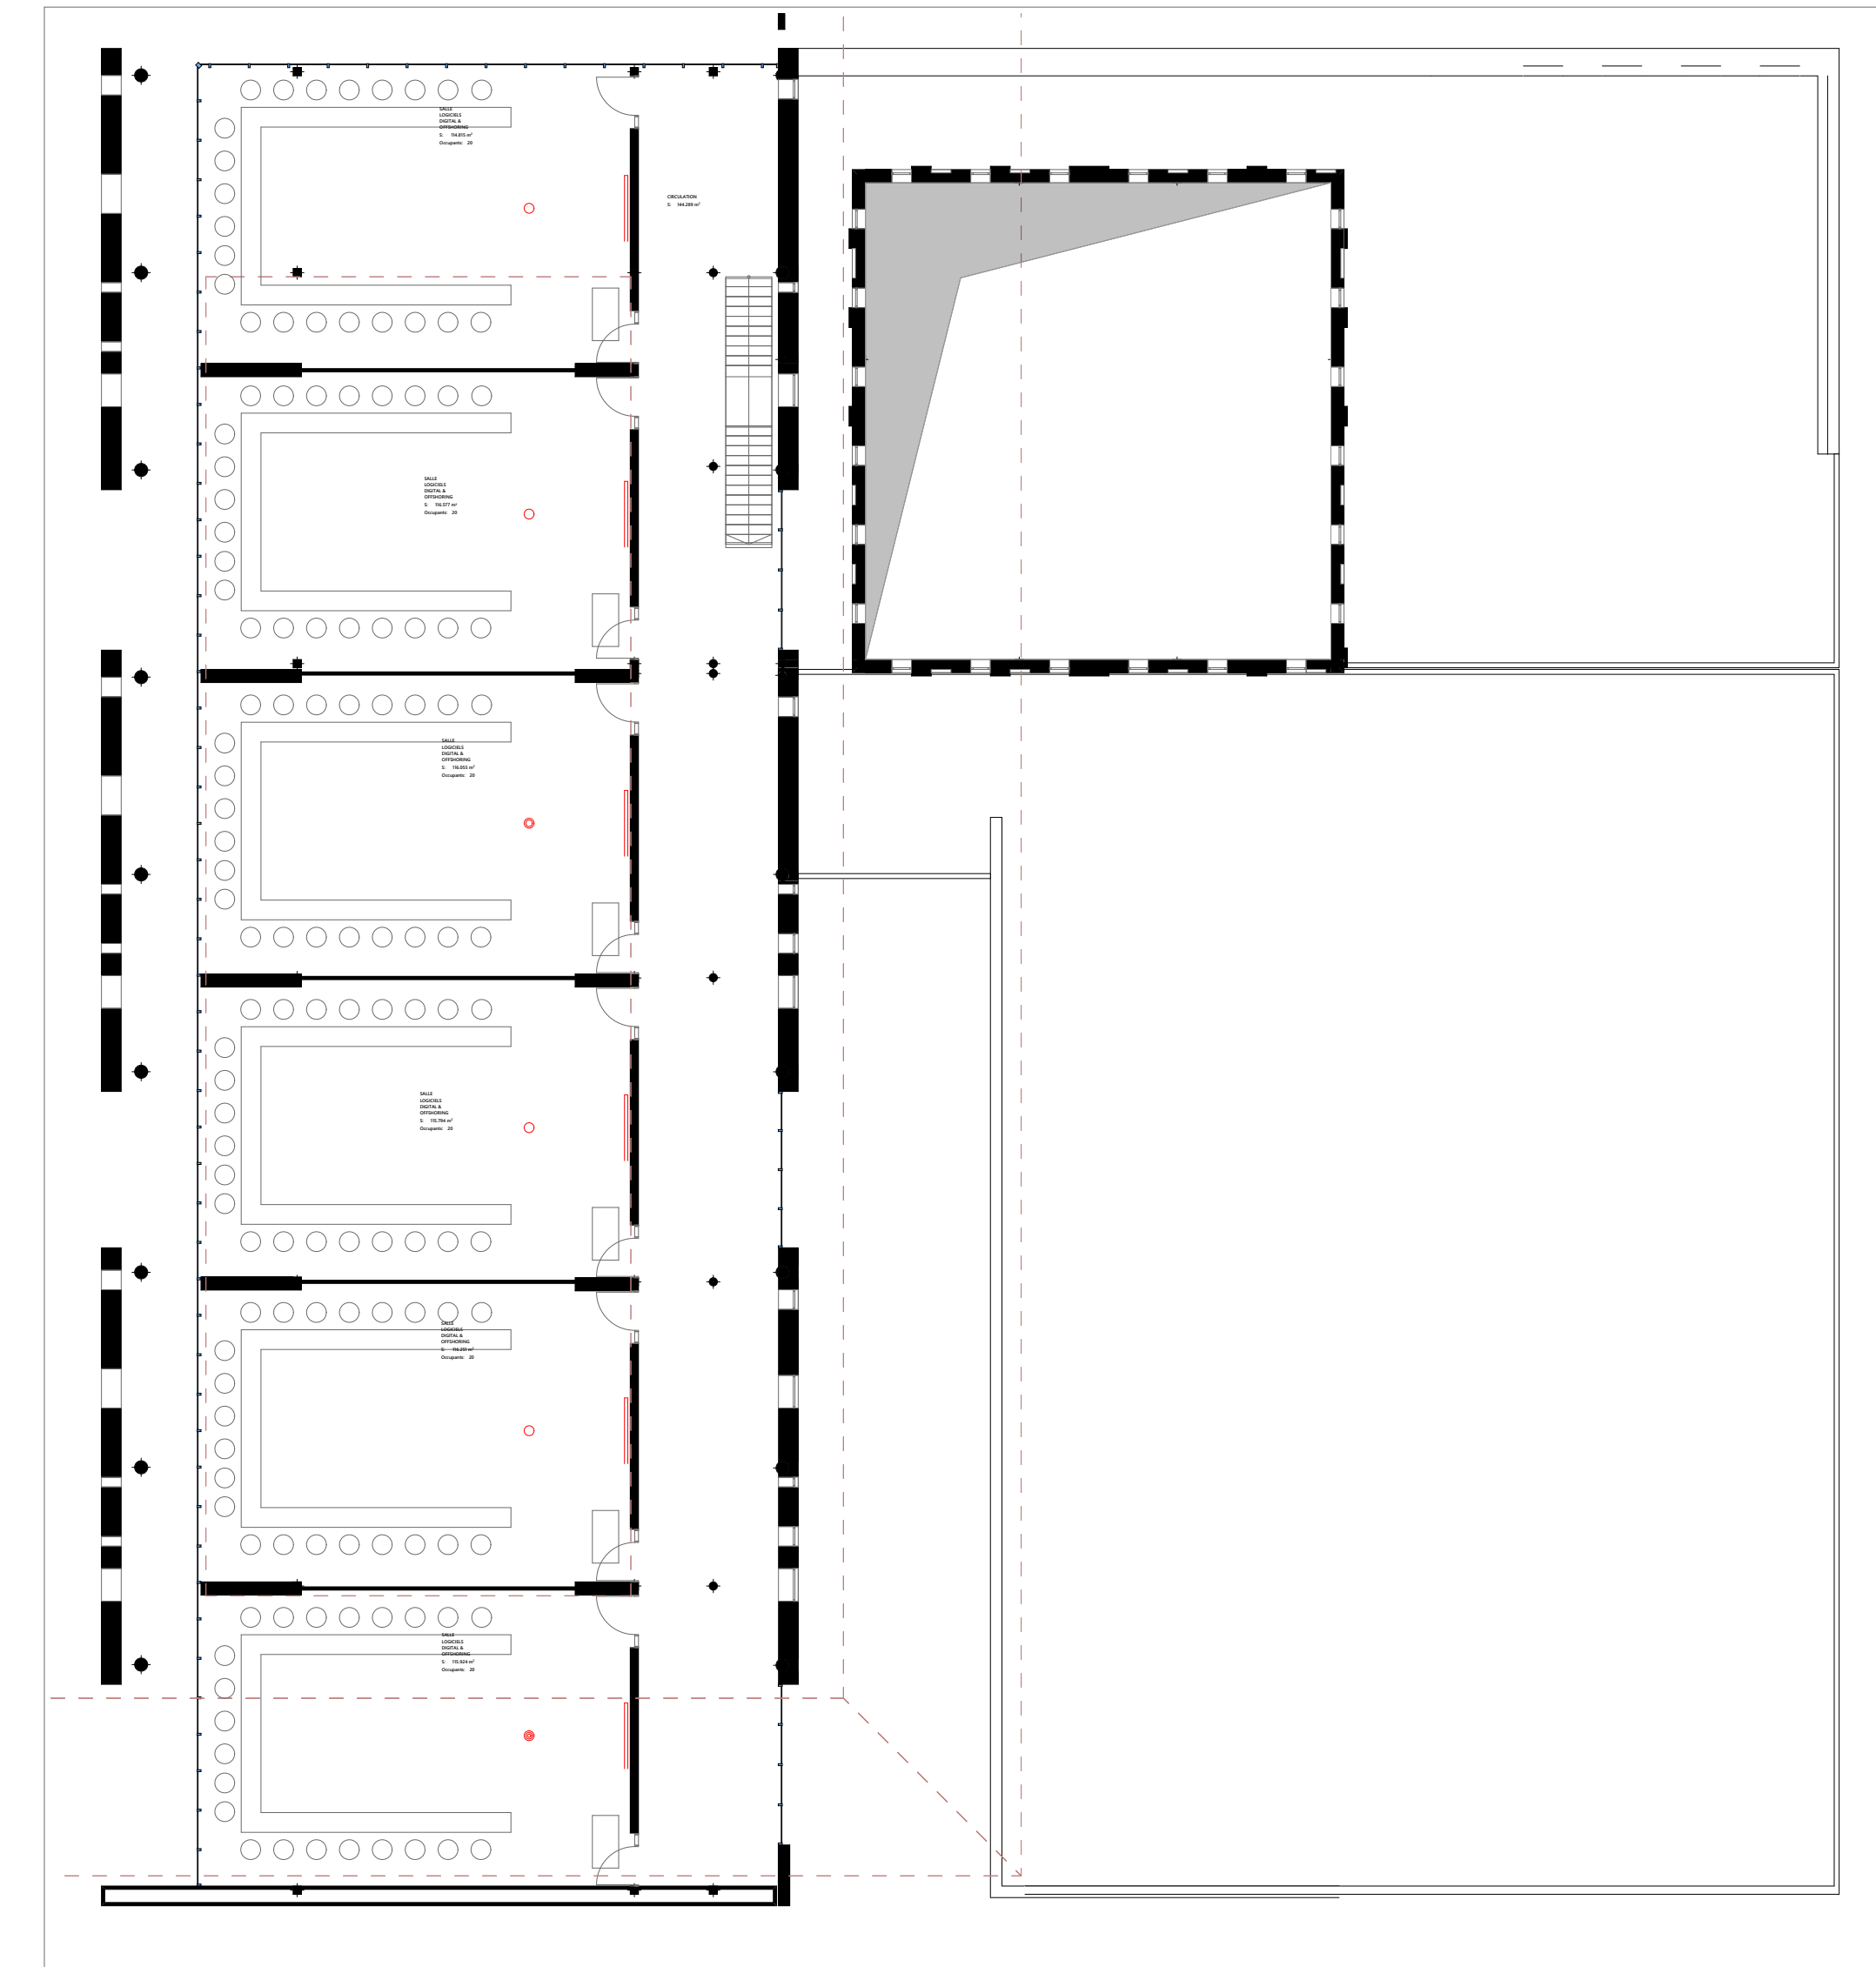


A200 ETAGE 1:200

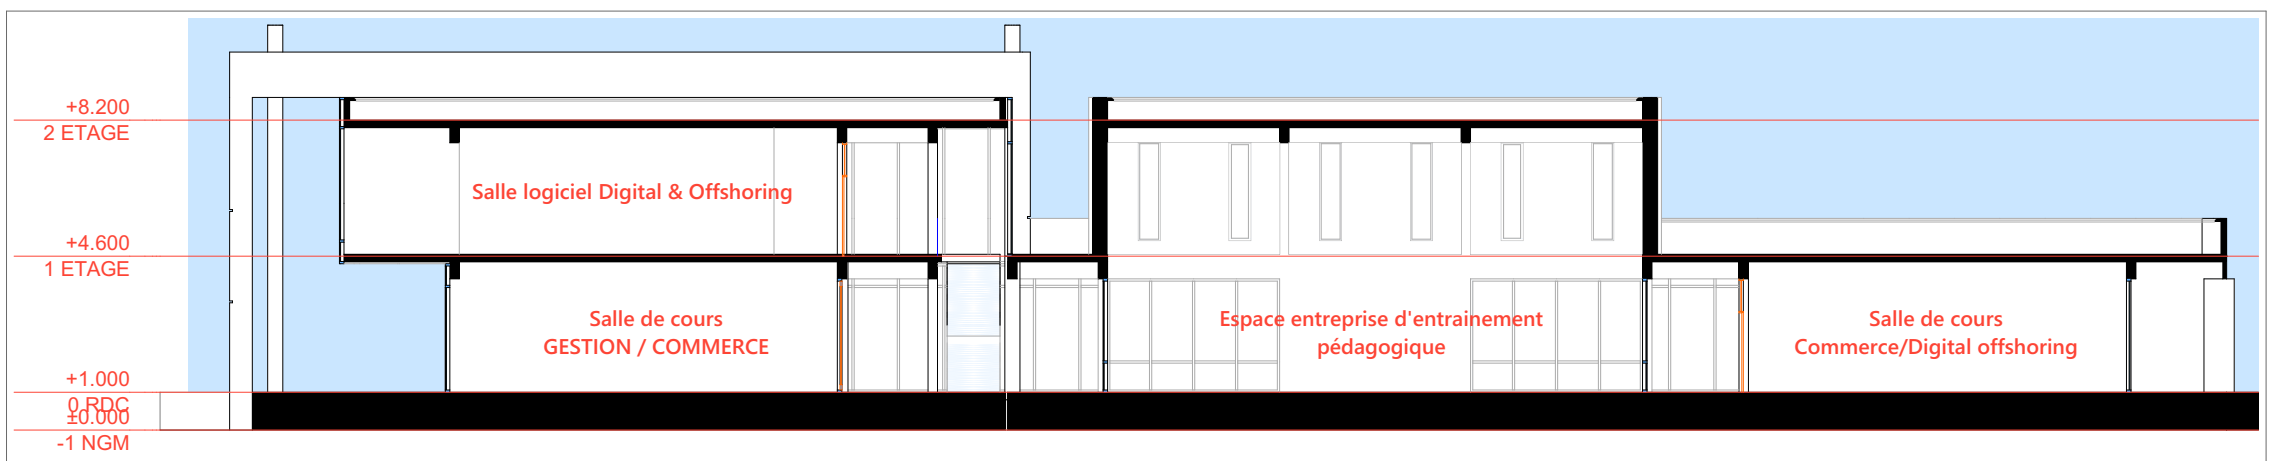


P2-COUPÉ COUPÉ SUR PÔLE 2 1:200




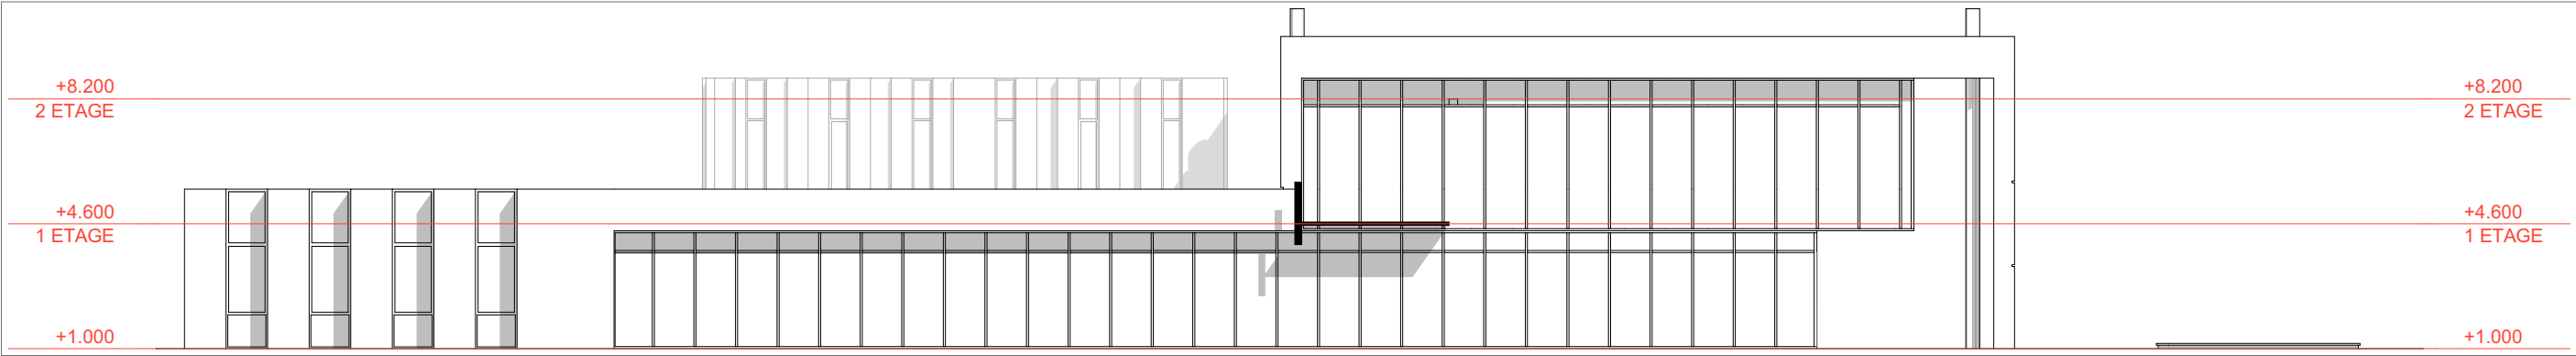


P2-1 FACADE PÔLE 2 GESTION COMMERCE / DIGITAL OFFSHORING 1:200

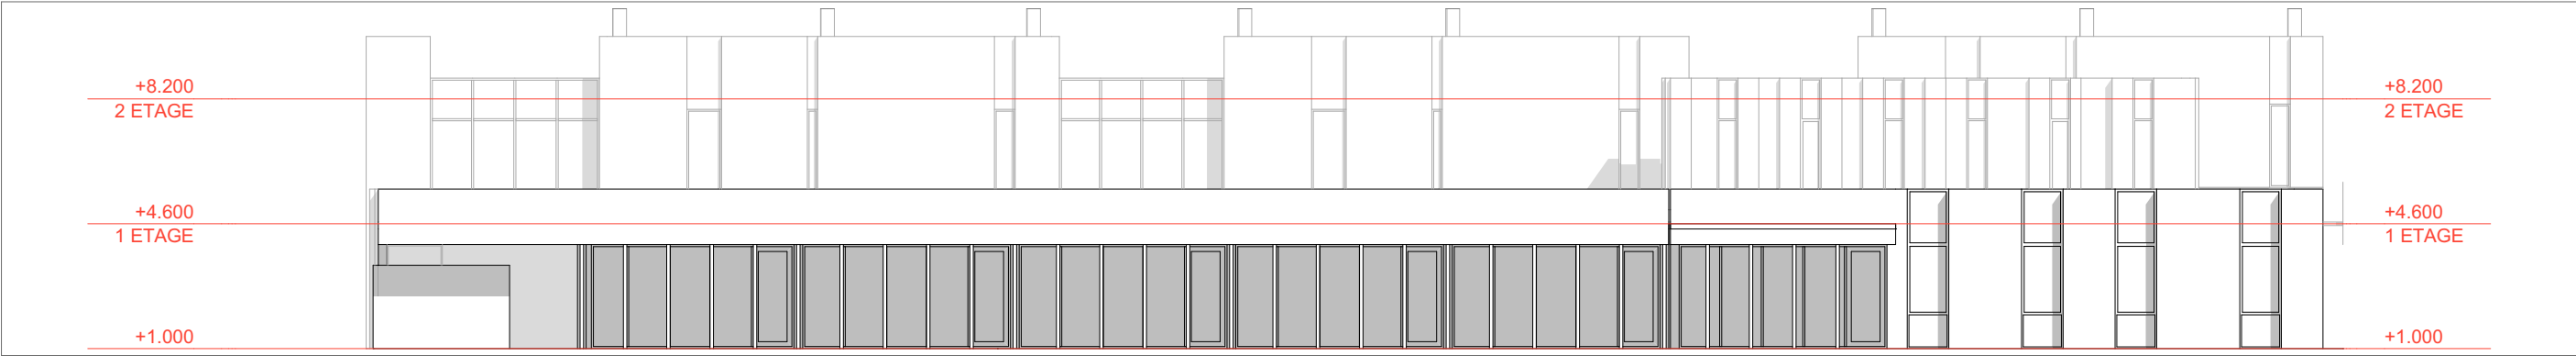


P2-2 FACADE PÔLE 2 GESTION COMMERCE / DIGITAL OFFSHORING 1:200

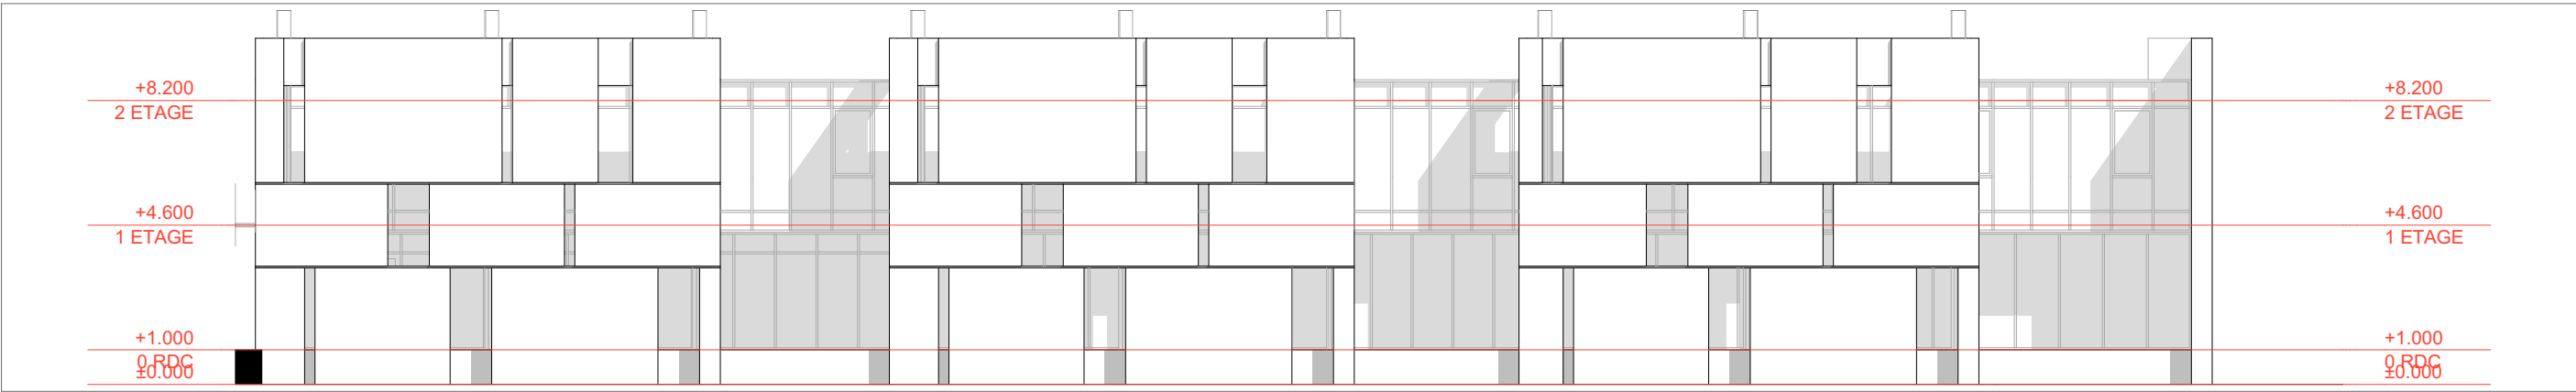


P2-4 FACADE PÔLE 2 GESTION COMMERCE / DIGITAL OFFSHORING 1:200

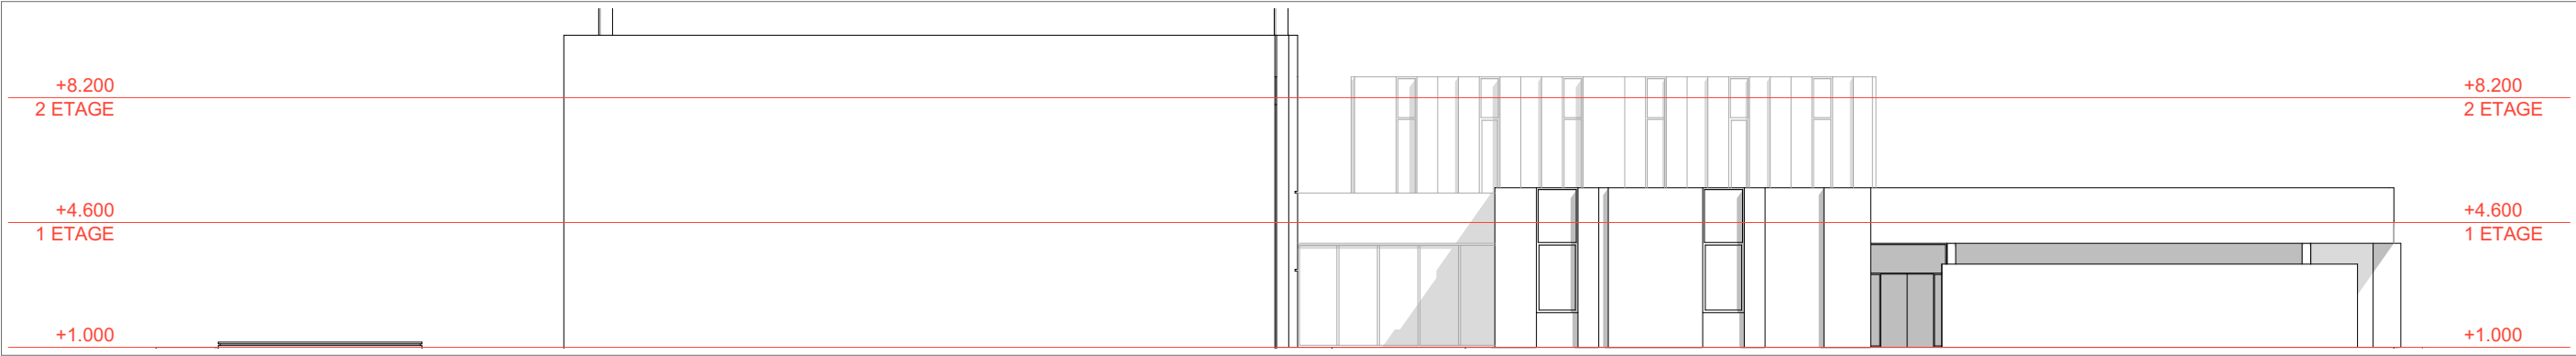


P2-3 FACADE PÔLE 2 GESTION COMMERCE / DIGITAL OFFSHORING 1:200

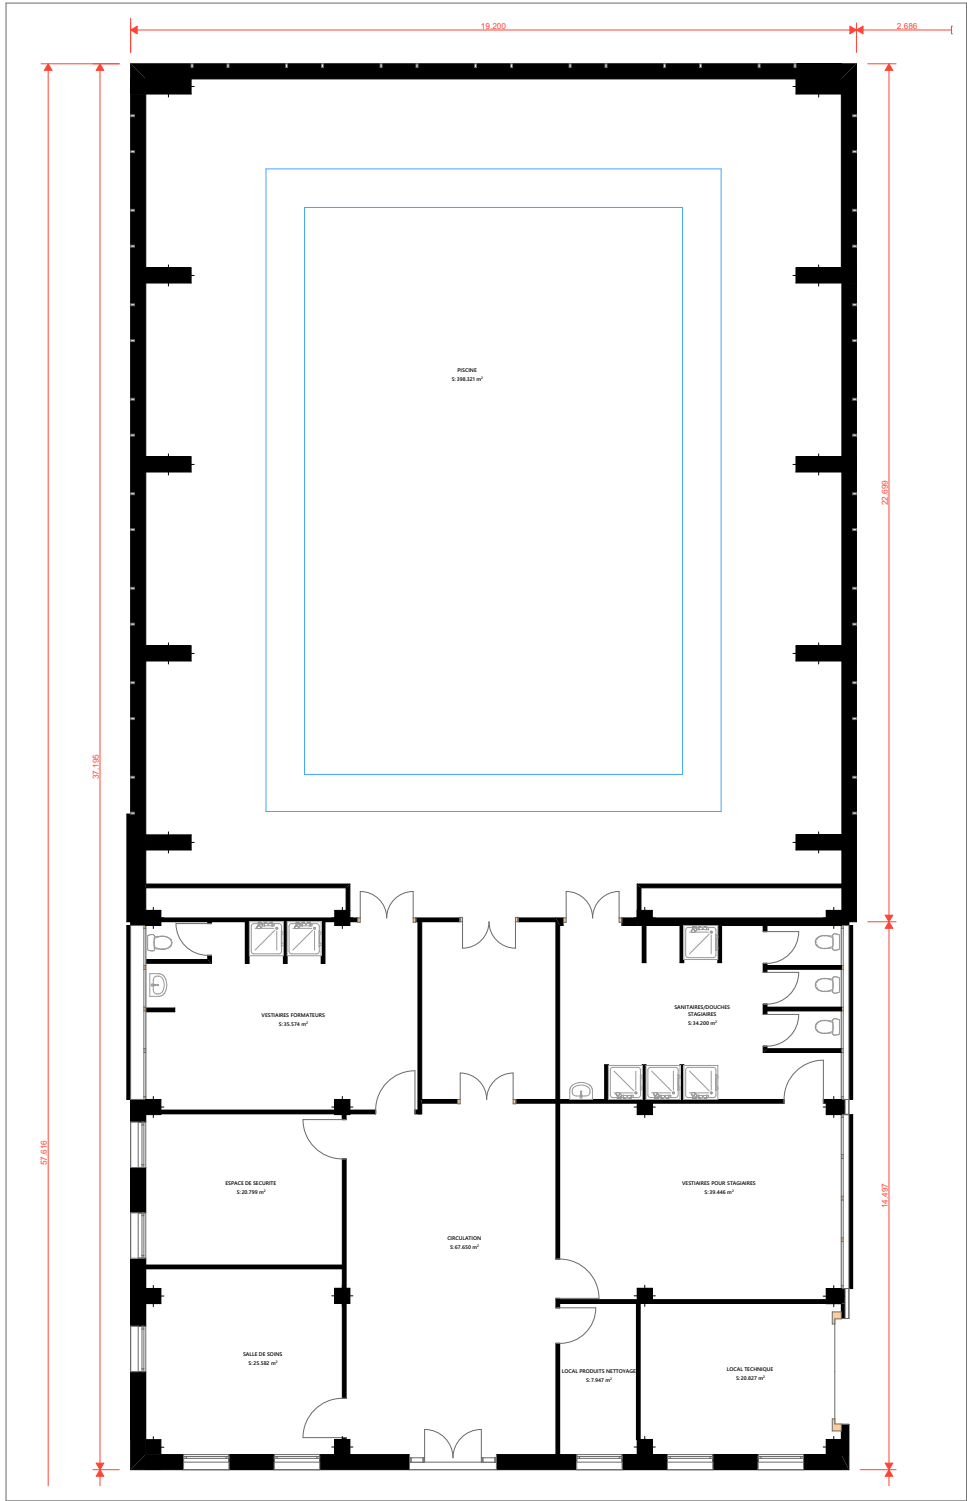


A200 RDC 1:200

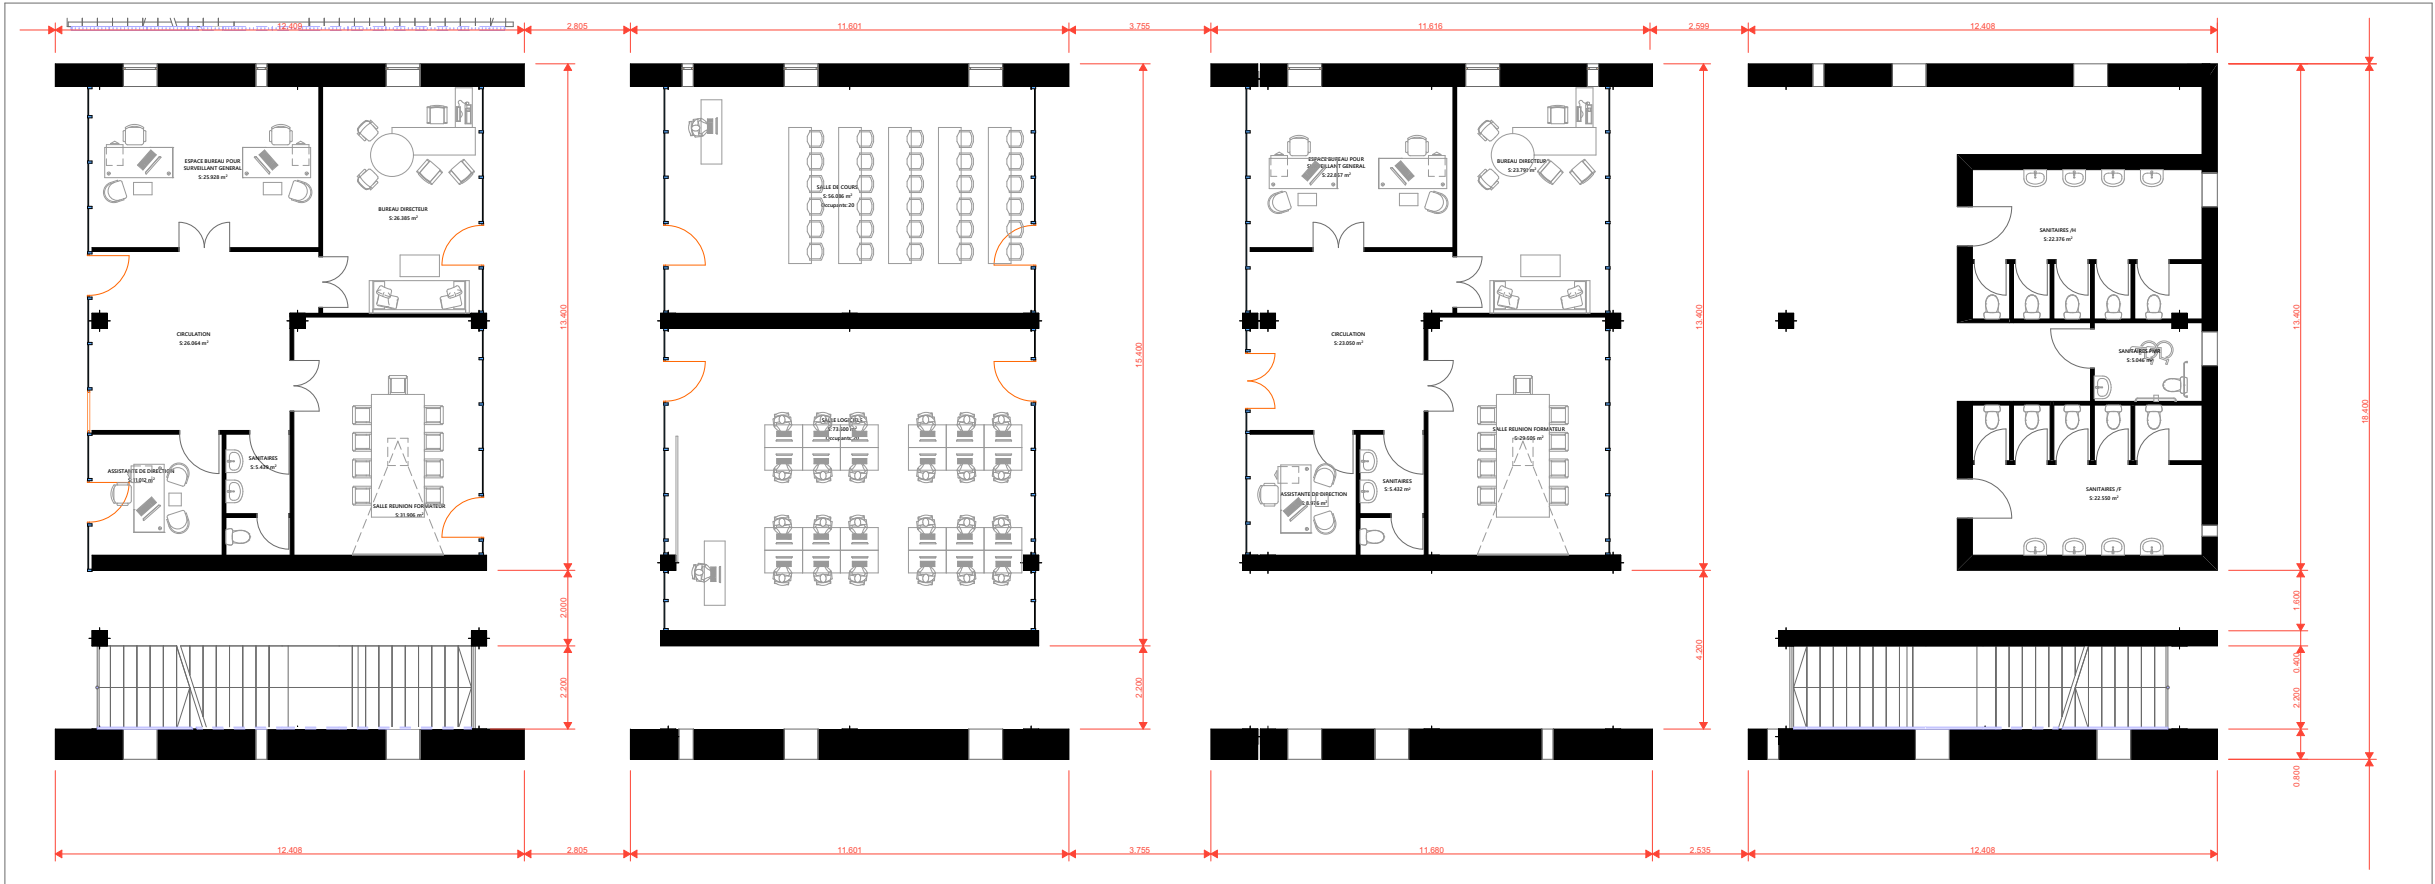

A200 RDC 1:200

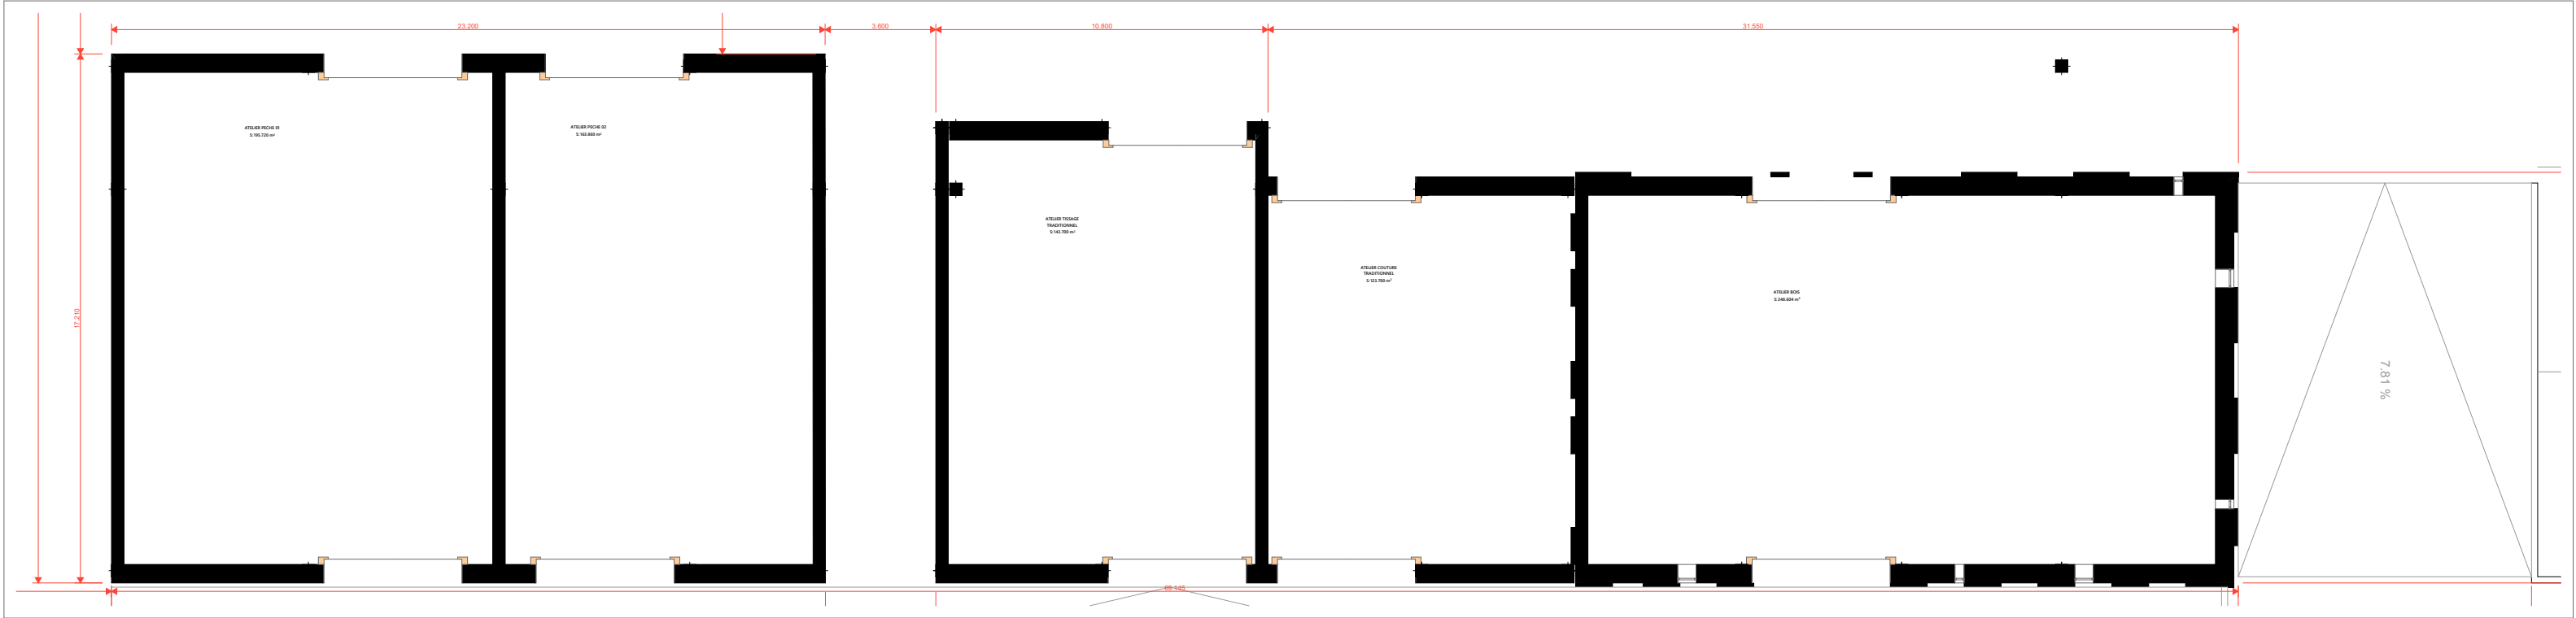

A200 RDC 1:200

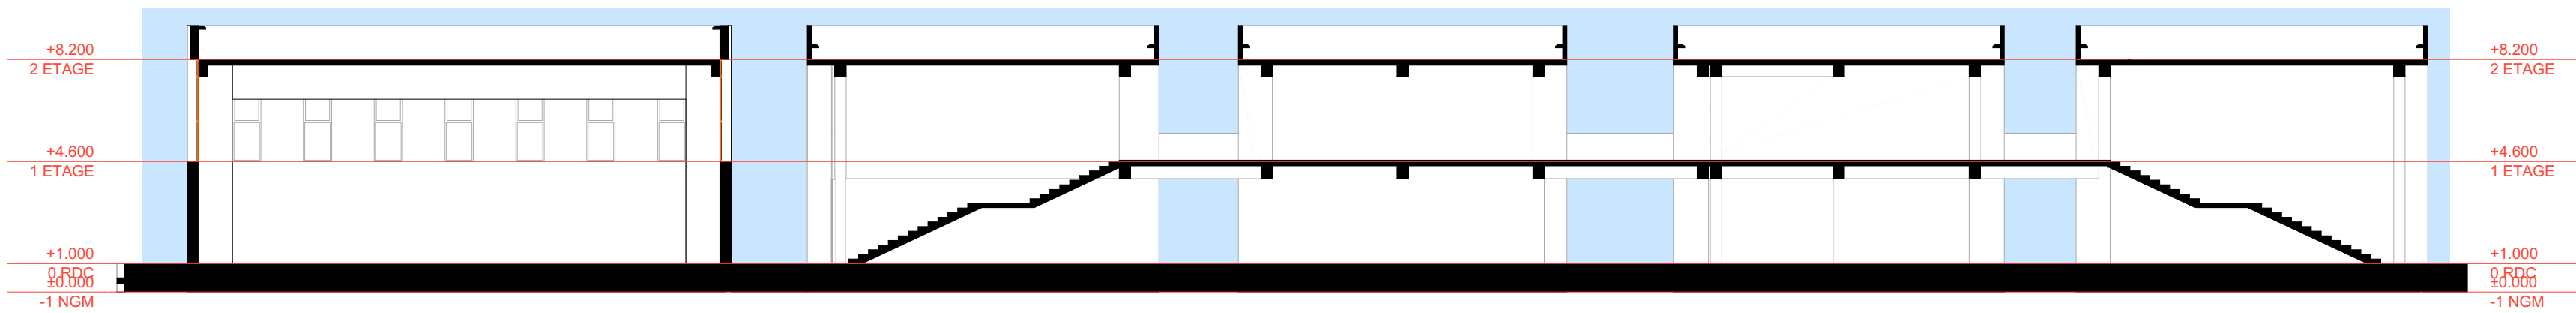

P34C-COUPÉ2 COUPE LONGITUDINALE SUR LES SALLES DE COURS ET PISCINE 1:200

ROYAUME DU MAROC  
MAÎTRE D'OUVRAGE  
L'Office de la formation professionnelle et de la  
promotion du travail (OFPPT)

MAÎTRE D'OUVRAGE  
Projet de la Cité des Métiers et des  
Compétences de Layoune Sakia-El Hamra à  
Laayoune  
TITRE FONCIER N°T8315/17 PARTIE

PÔLE 3 - PÔLE 4  
CONTENU  
Pôle 3 Pêche - Pôle 4 Artisanat / Plans RDC - Coupe  
Salles de cours


CMC.B.3




ERRAFII ZAKARIA  
7, RUE OUED ZIZ, N°2 / AGDAL, RABAT  
EMAIL : errafii.archi@gmail.com  
www.errafizakaria.com  
TEL : 05 37 68 11 43  
FAX : 05 37 68 16 14

PHASE	DCE	DATE	09/03/2020
ECHELLE	1:200	PLANCHE N°	10/23




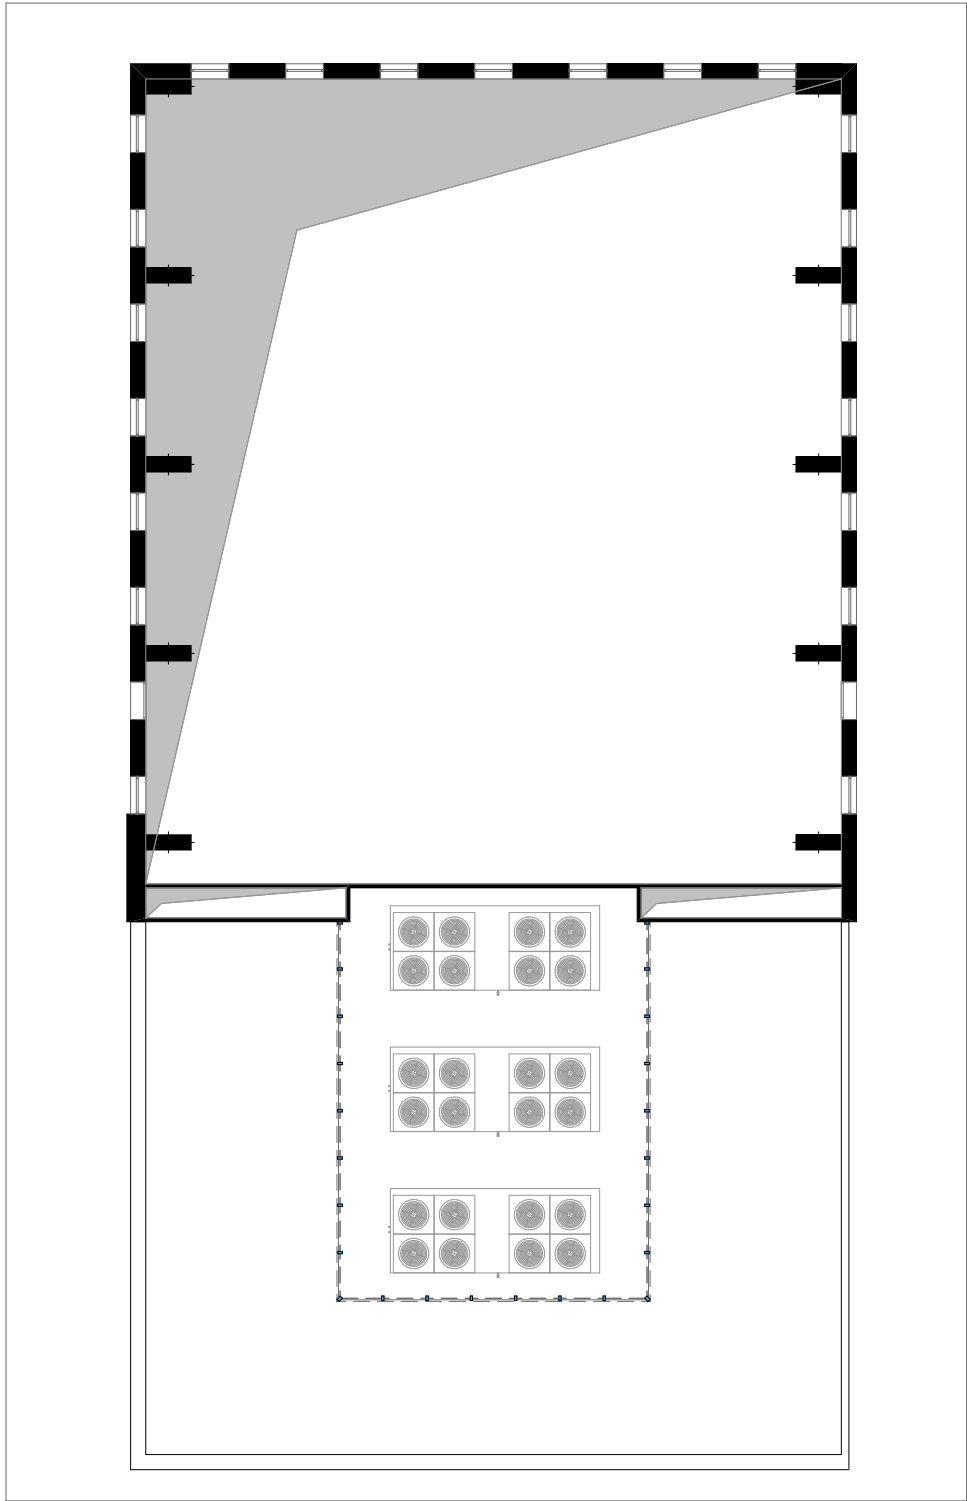


A200 ETAGE 1:200

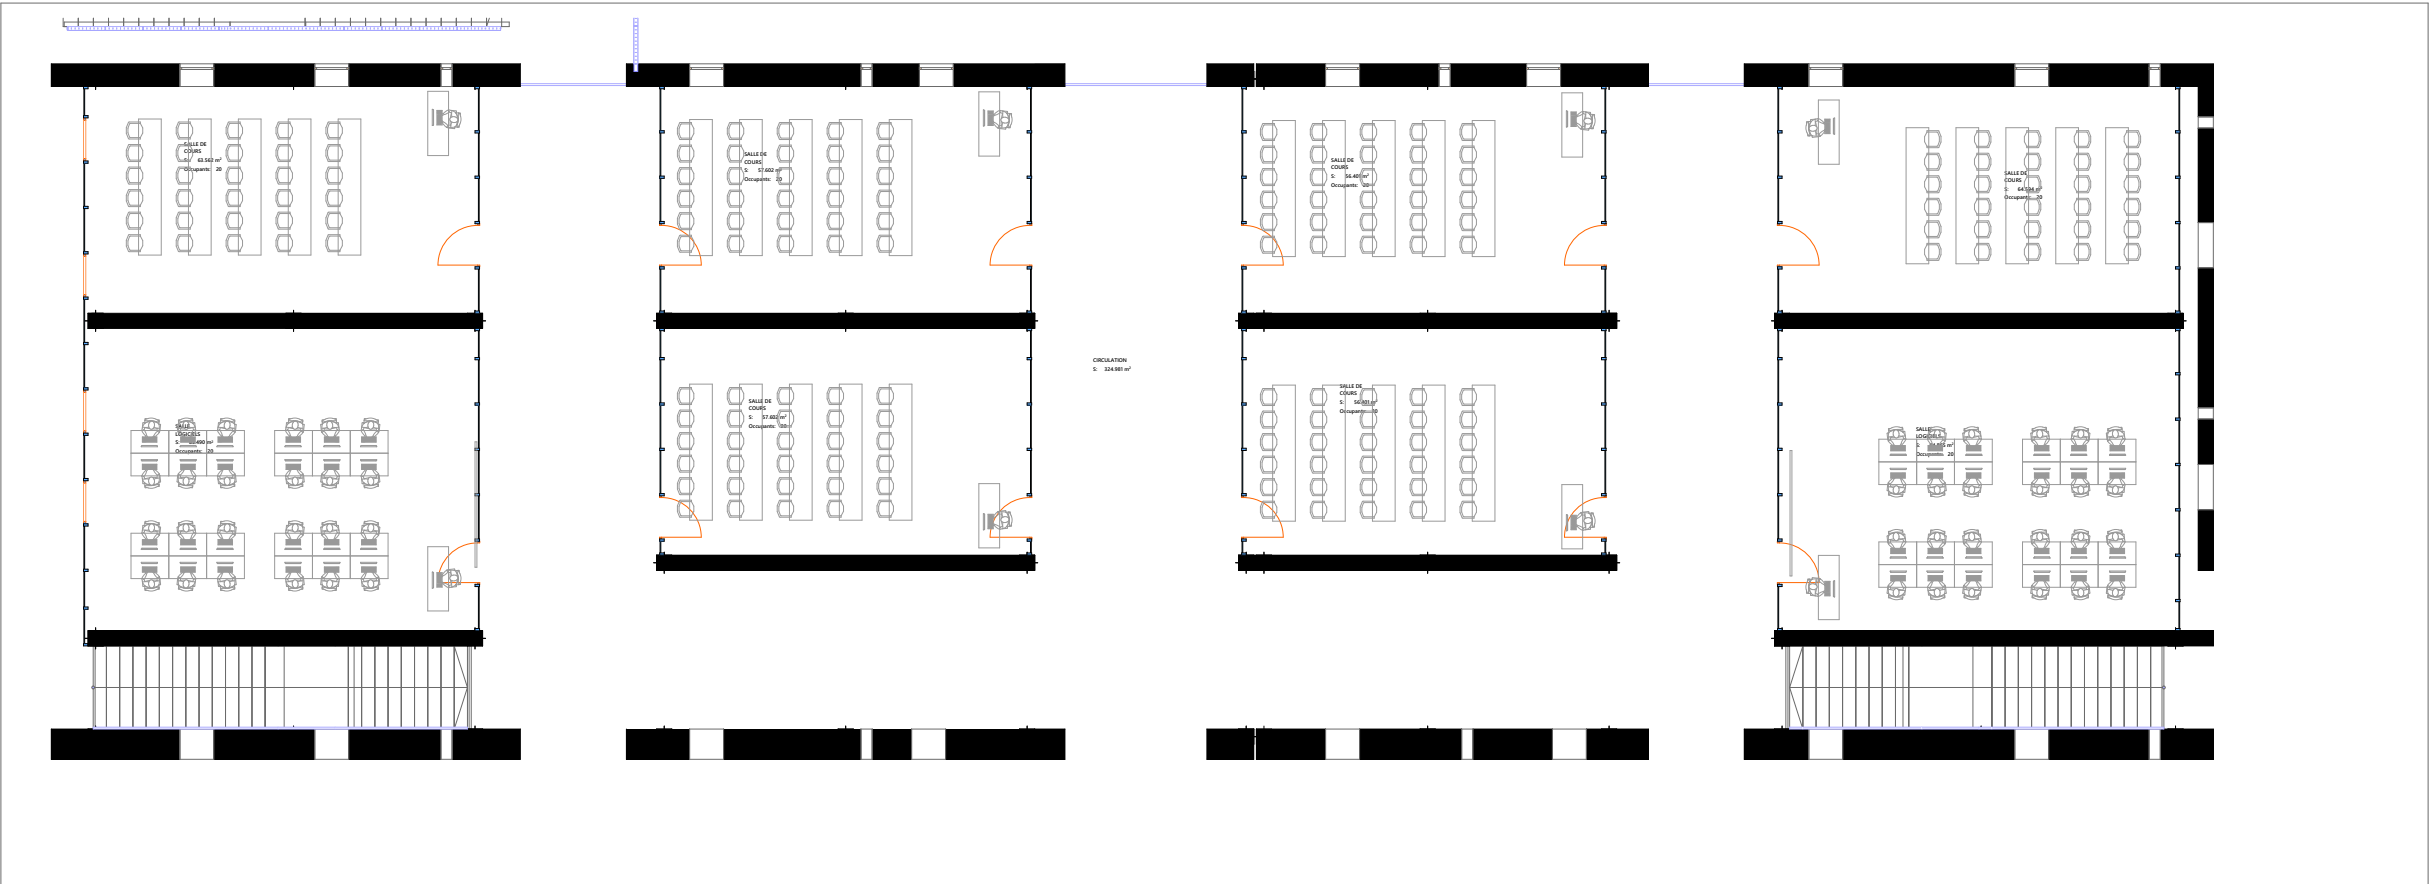

A200 ETAGE 1:200

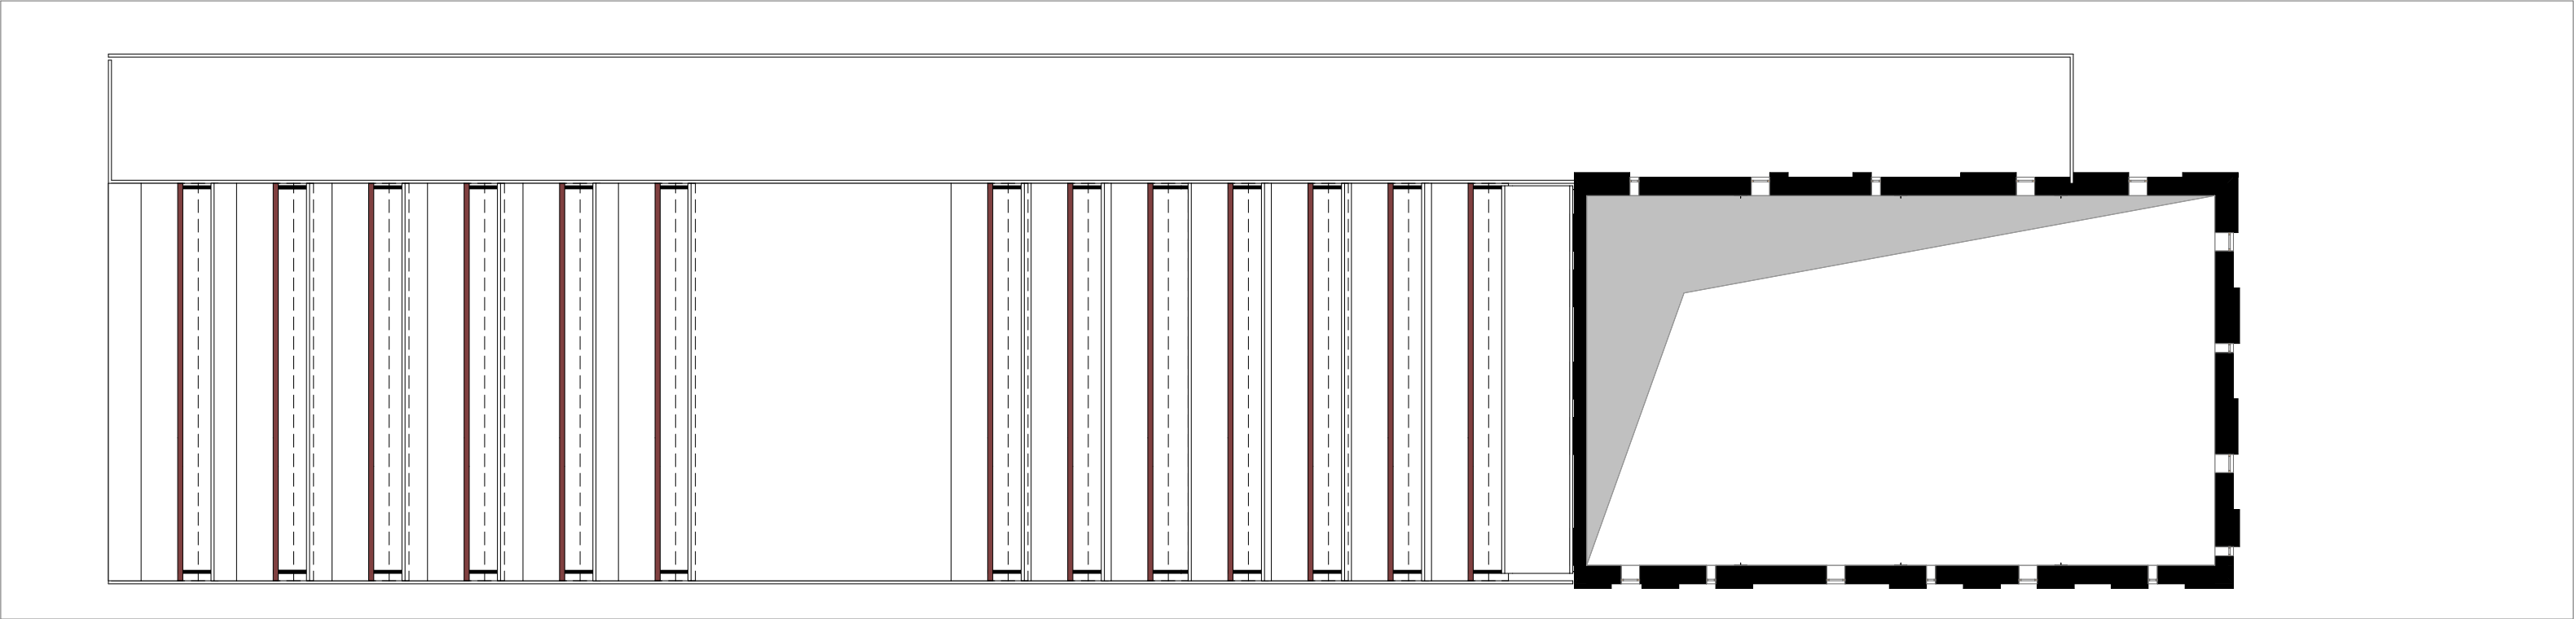

A200 ETAGE 1:200

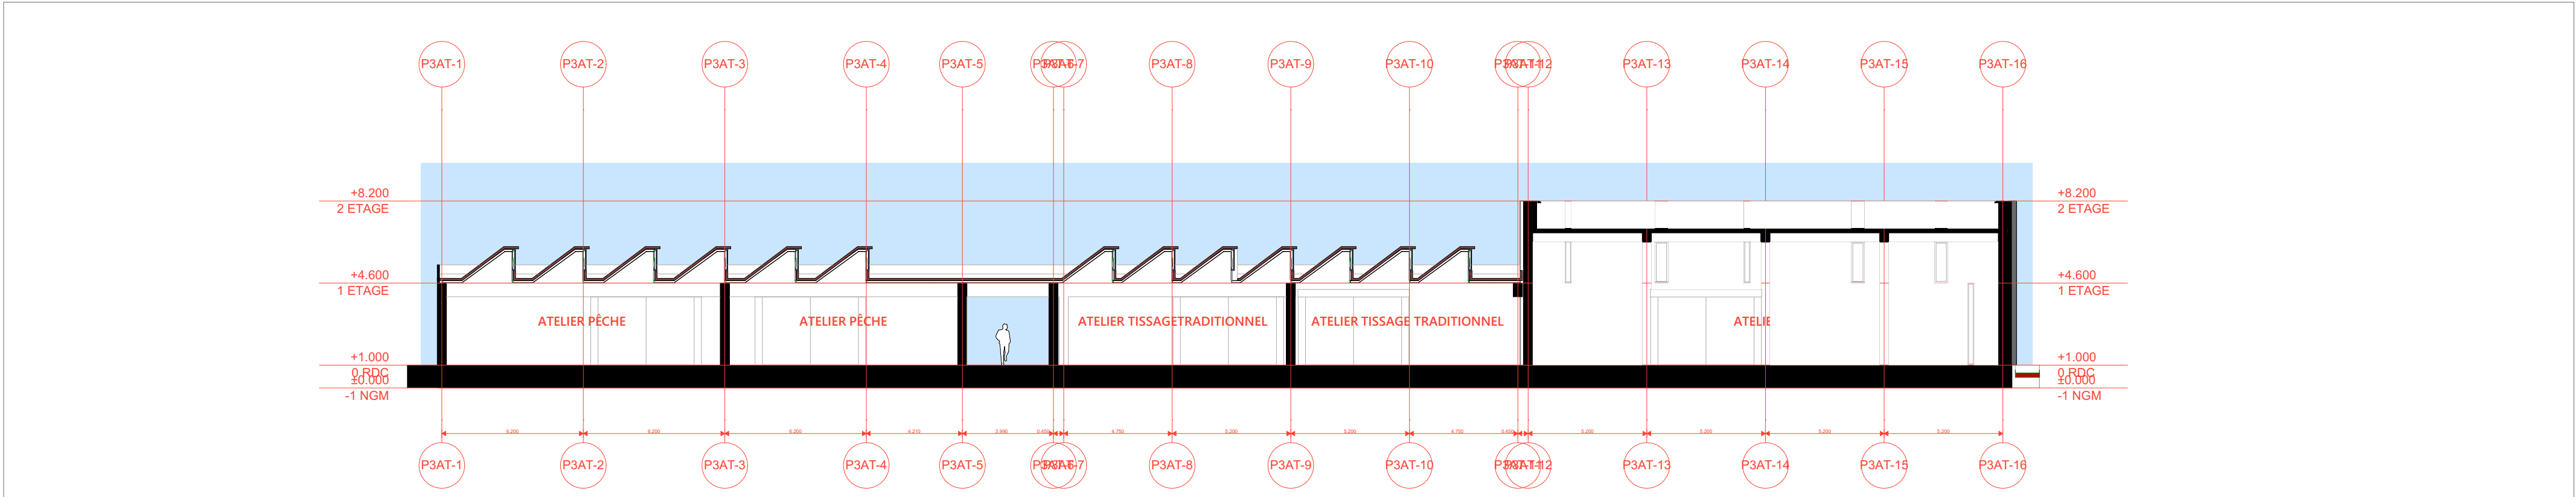

P34A-COUPÉ1 COUPE LONGITUDINALE SUR LES ATELIERS 1:200

ROYAUME DU MAROC  
MAÎTRE D'OUVRAGE  
L'Office de la formation professionnelle et de la  
promotion du travail (OFPPT)

MAÎTRE D'OUVRAGE  
Projet de la Cité des Métiers et des  
Compétences de Layoune Sakia-El Hamra à  
Laayoune  
TITRE FONCIER N°T8315/17 PARTIE


PÔLE 3 - PÔLE 4  
CONTENU  
Pôle 3 Pêche - Pôle 4 Artisanat / Plan Etage

CMC.B.3




ERRAFII ZAKARIA  
7, RUE OUED ZIZ, N°2 / AGDAL, RABAT  
EMAIL : errafii.archi@gmail.com  
www.errafizakaria.com  
TEL : 05 37 68 11 43  
FAX : 05 37 68 16 14


PHASE	DCE	DATE	09/03/2020
ECHELLE	1:200	PLANCHE N°	11/23

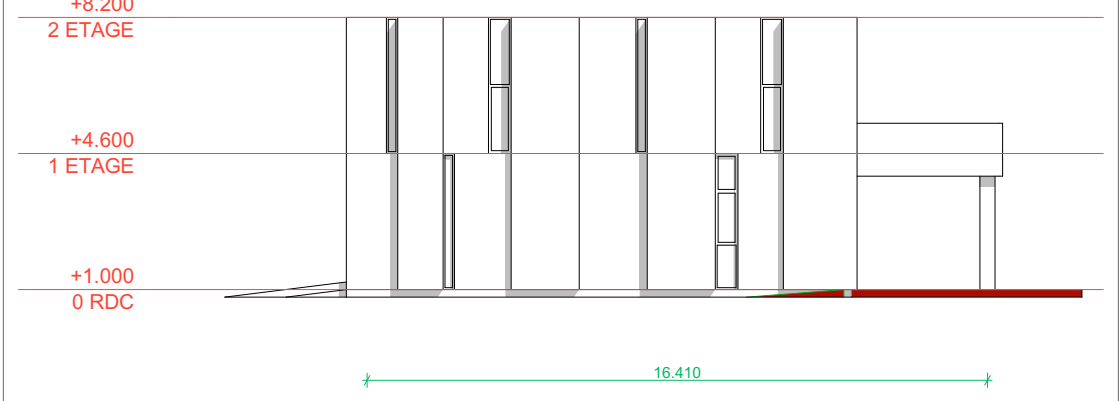


P34A-2 FACADE ATELIERS 1:200

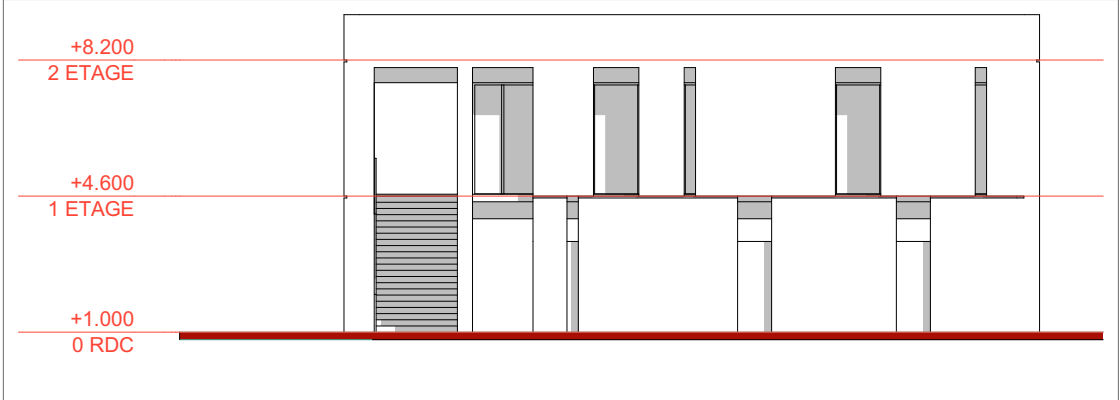


P34C-2 FACADE SALLE DE COURS 1:200

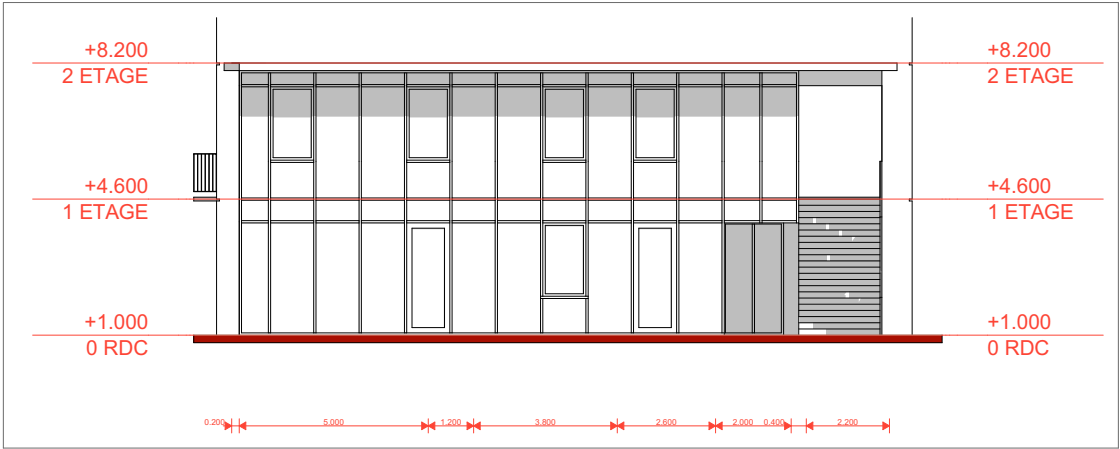


P34C-4 FACADE SALLE DE COURS 1:200

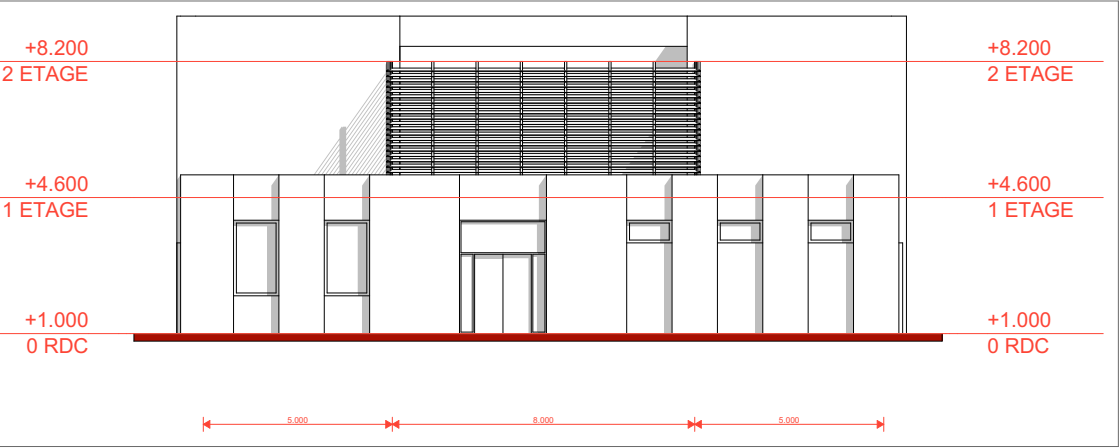


P3P-4 FACADE PISCINE 1:200

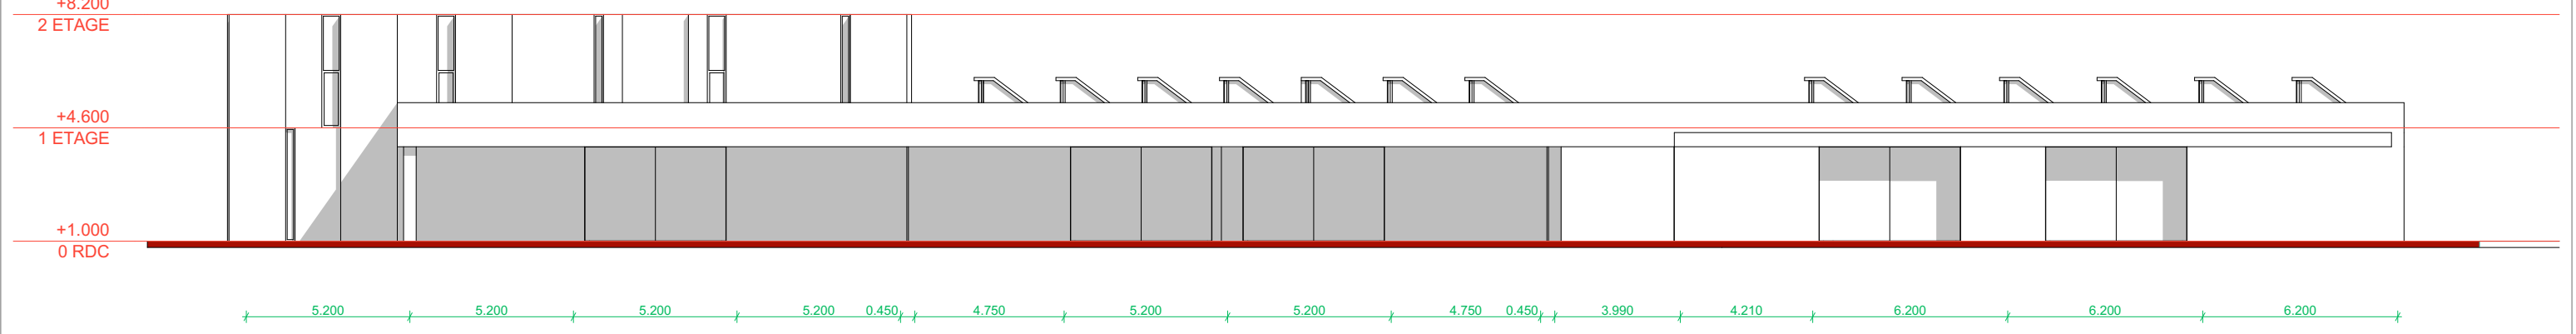


P34A-1 FACADE ATELIERS 1:200

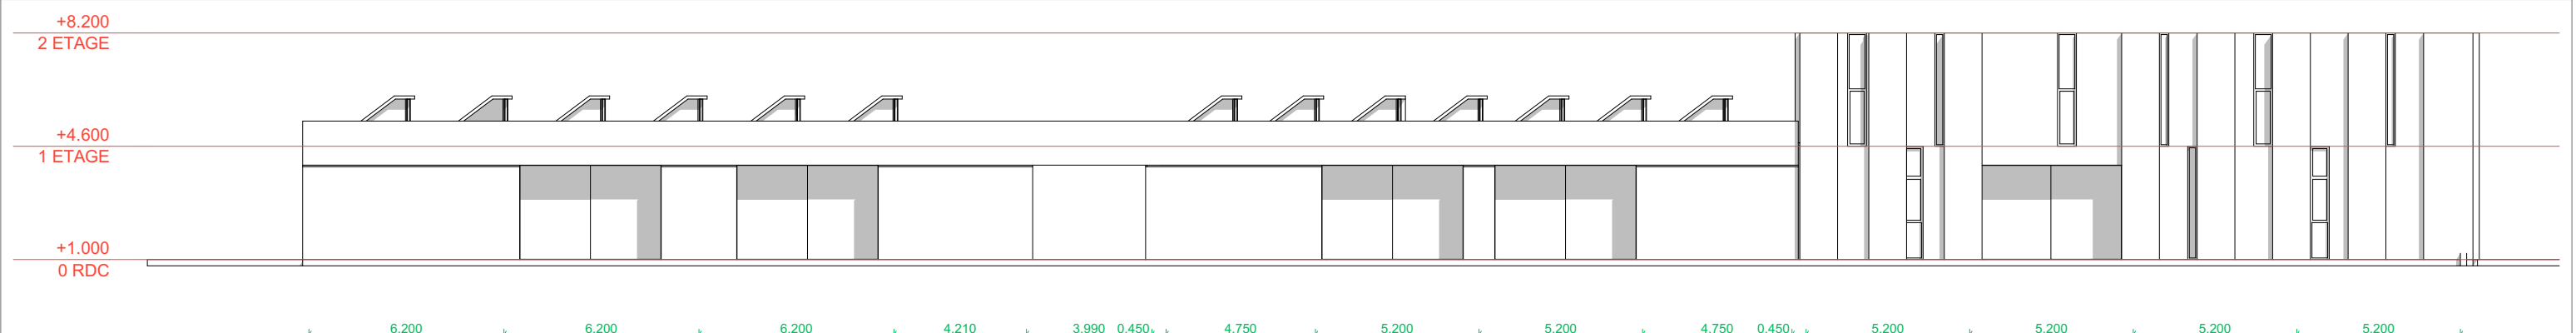


P34A-3 FACADE ATELIERS 1:200

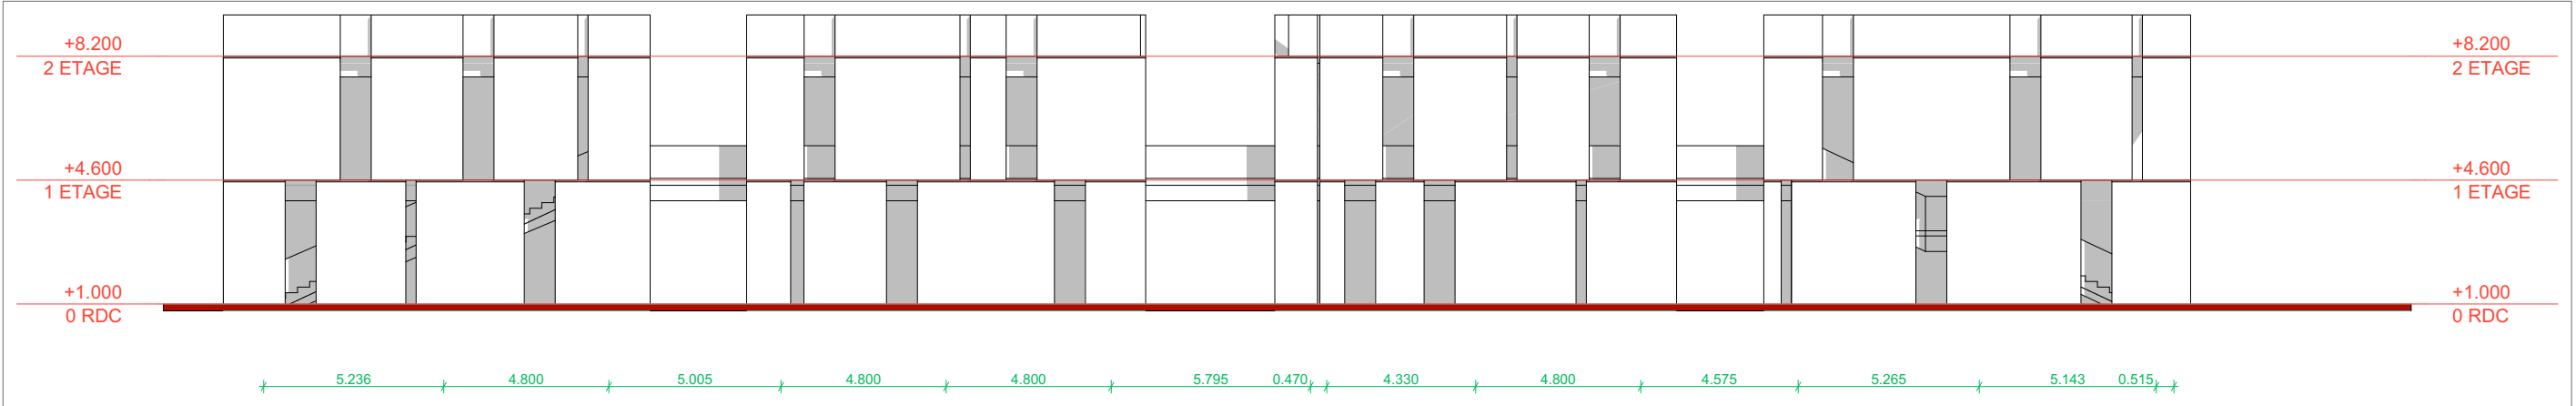


P34C-3 FACADE SALLE DE COURS 1:200

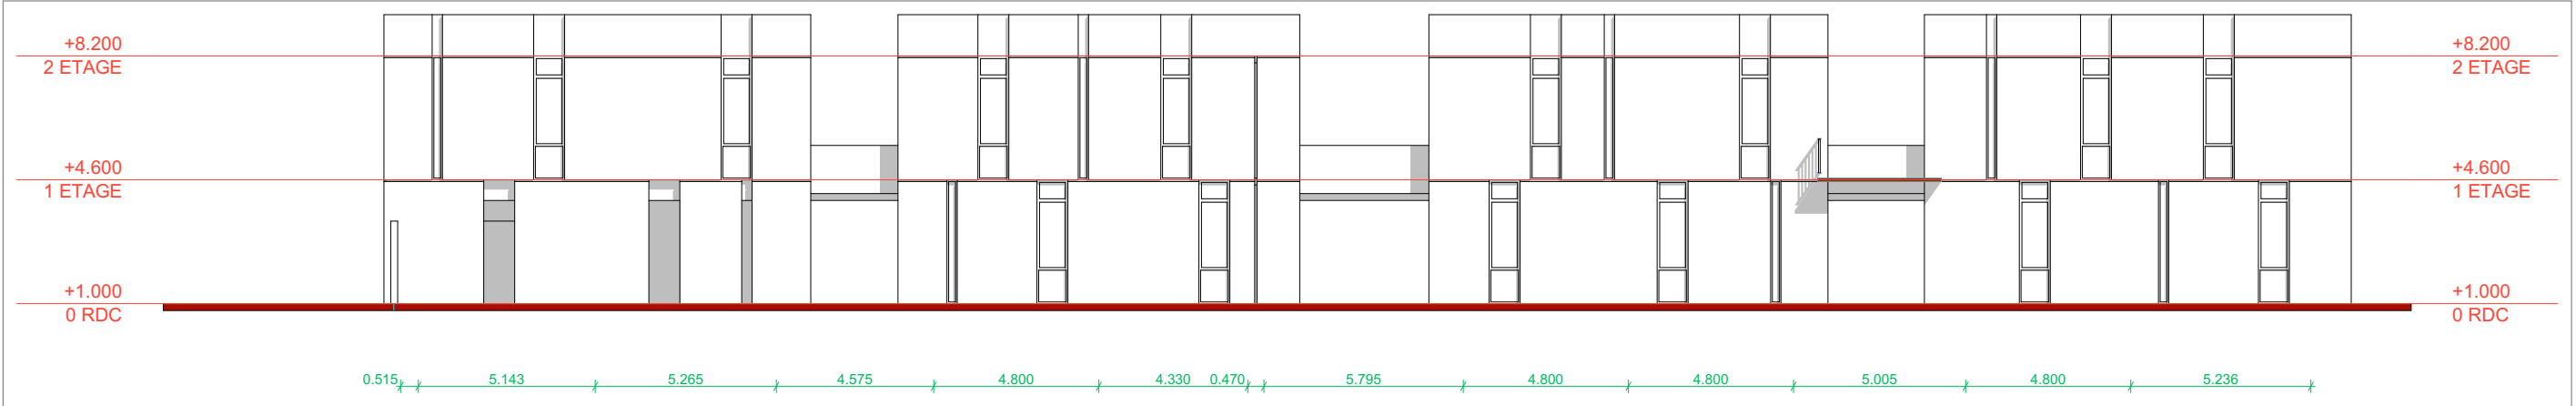

P34C-1 FACADE SALLE DE COURS 1:200

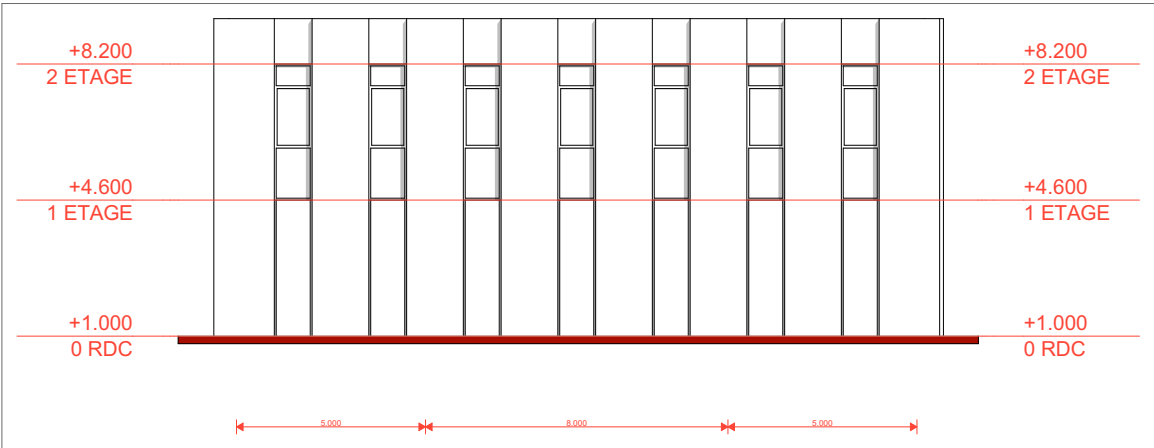

P3P-1 FACADE PISCINE 1:200

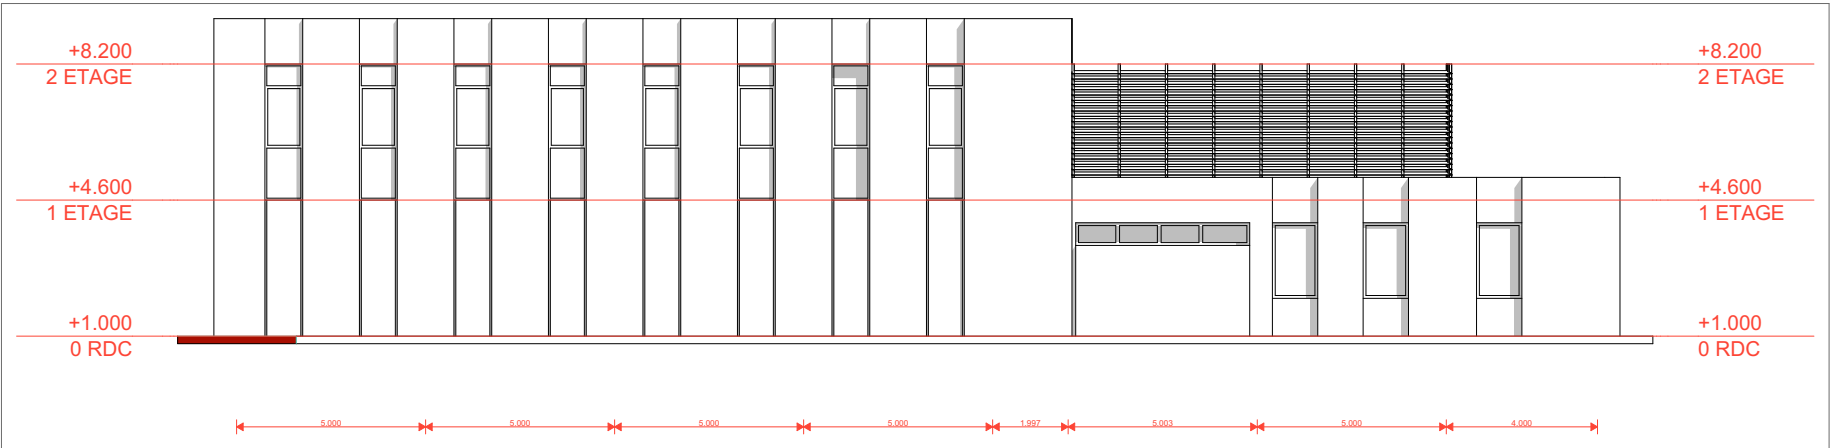

P3P-3 FACADE PISCINE 1:200

ROYAUME DU MAROC  
MAÎTRE D'OUVRAGE  
L'Office de la formation professionnelle et de la promotion du travail (OFPPT)

MAÎTRE D'OUVRAGE  
Projet de la Cité des Métiers et des Compétences de Layoune Sakia-El Hamra à Laayoune  
TITRE FONCIER N°**T8315/17 PARTIE**

PÔLE 3 - PÔLE 4  
CONTENU  
Pôle 3 Pêche - Pôle 4 Artisanat / Façades


CMC.B.3




ERRAFII ZAKARIA  
7, RUE OUED ZIZ, N°2 / AGDAL, RABAT  
EMAIL : errafii.archi@gmail.com  
www.errafizakaria.com  
TEL : 05 37 68 11 43  
FAX : 05 37 68 16 14

PHASE	DCE	DATE	09/03/2020
ECHELLE	1:200	PLANCHE N°	12/23




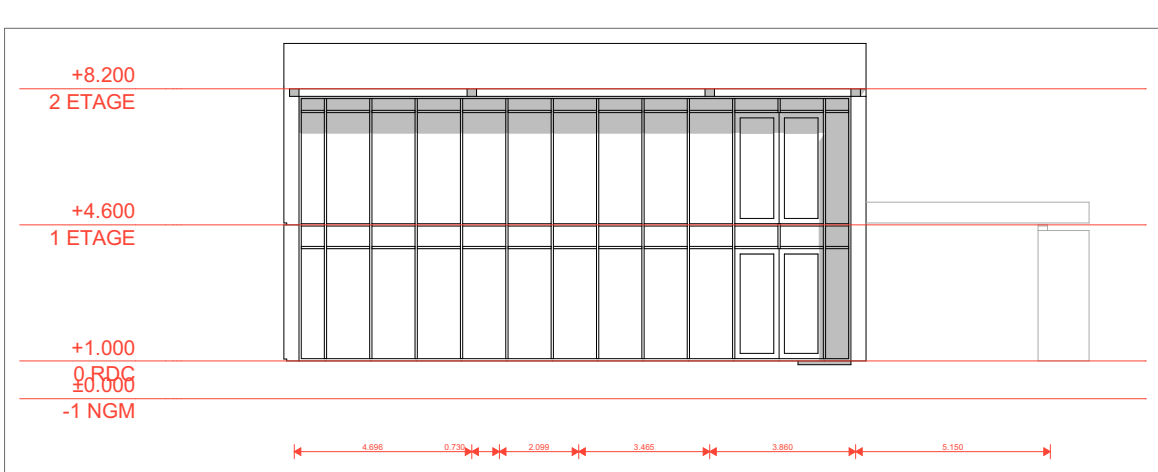


P5-1 FACADE PÔLE 5 SANTE 1:200

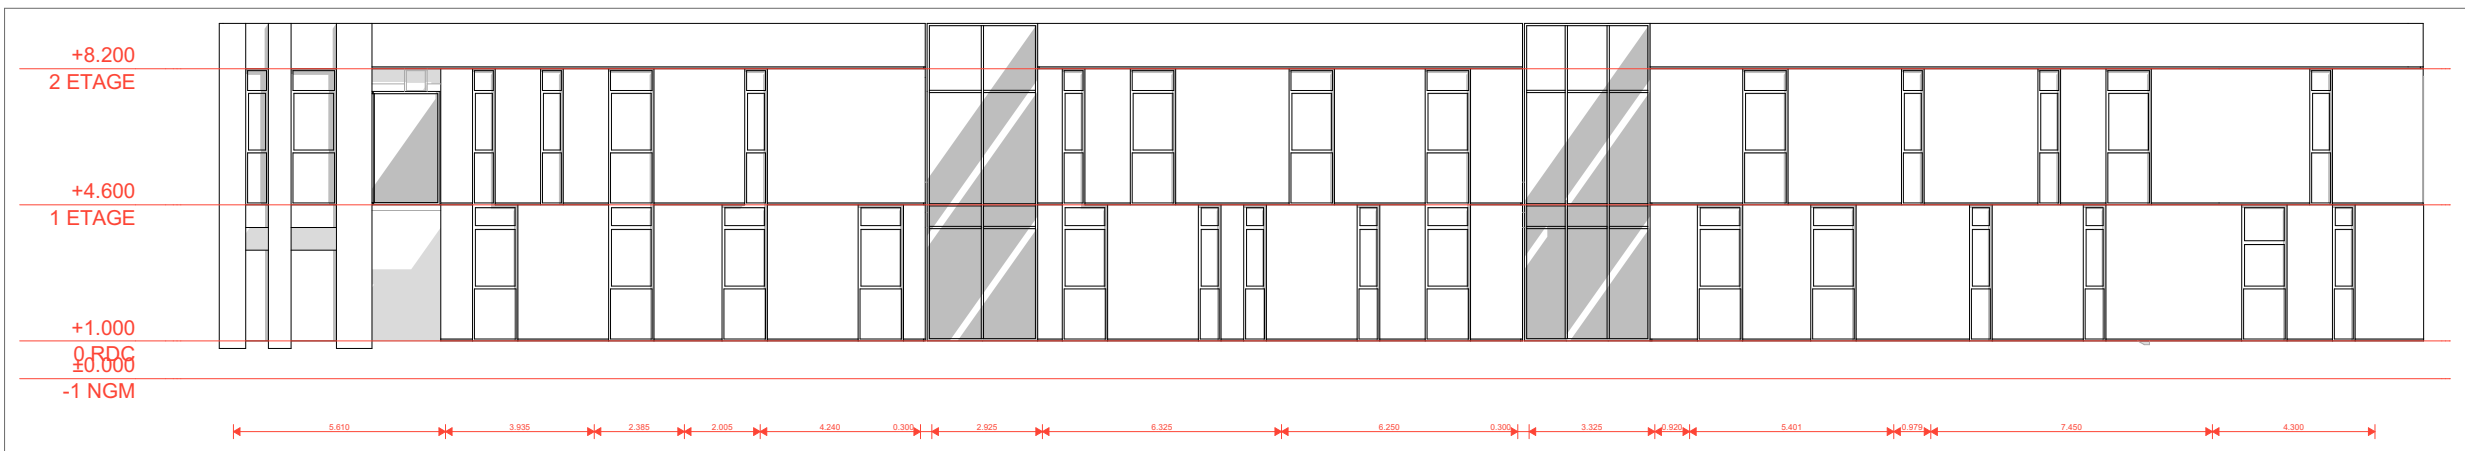


P5-2 FACADE PÔLE 5 SANTE 1:200

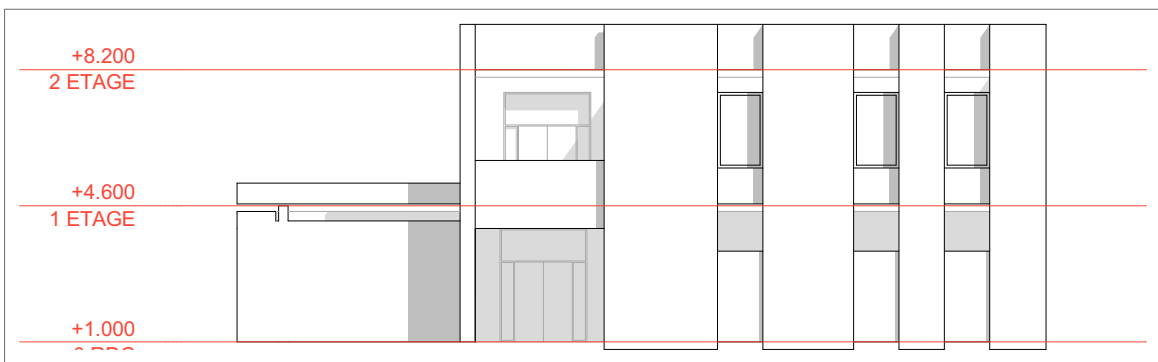


P5-3 FACADE PÔLE 5 SANTE 1:200

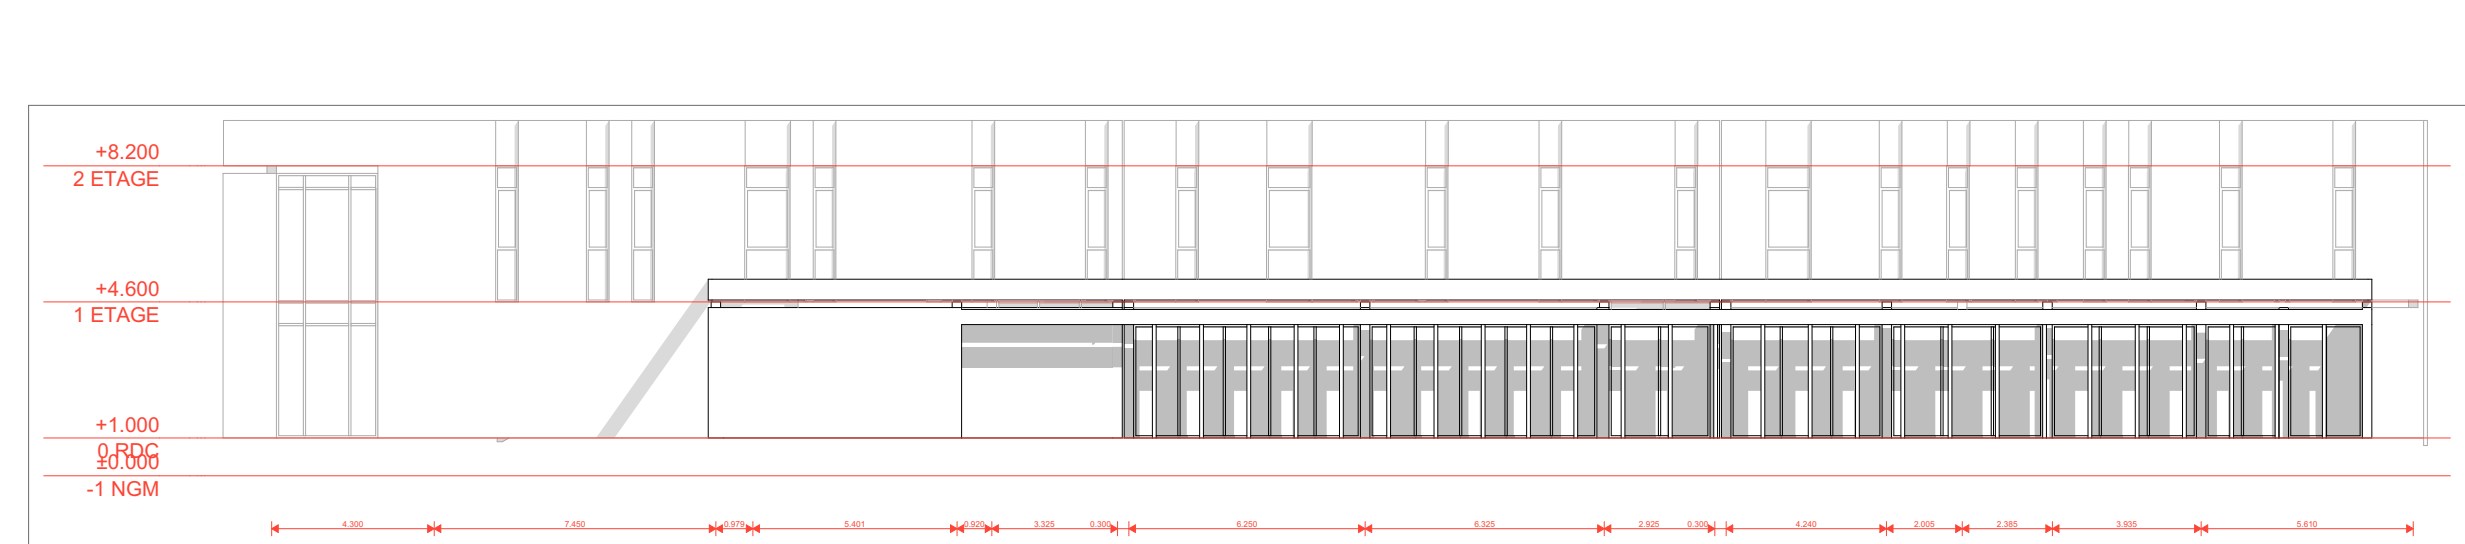

P5-4 FACADE PÔLE 5 SANTE 1:200

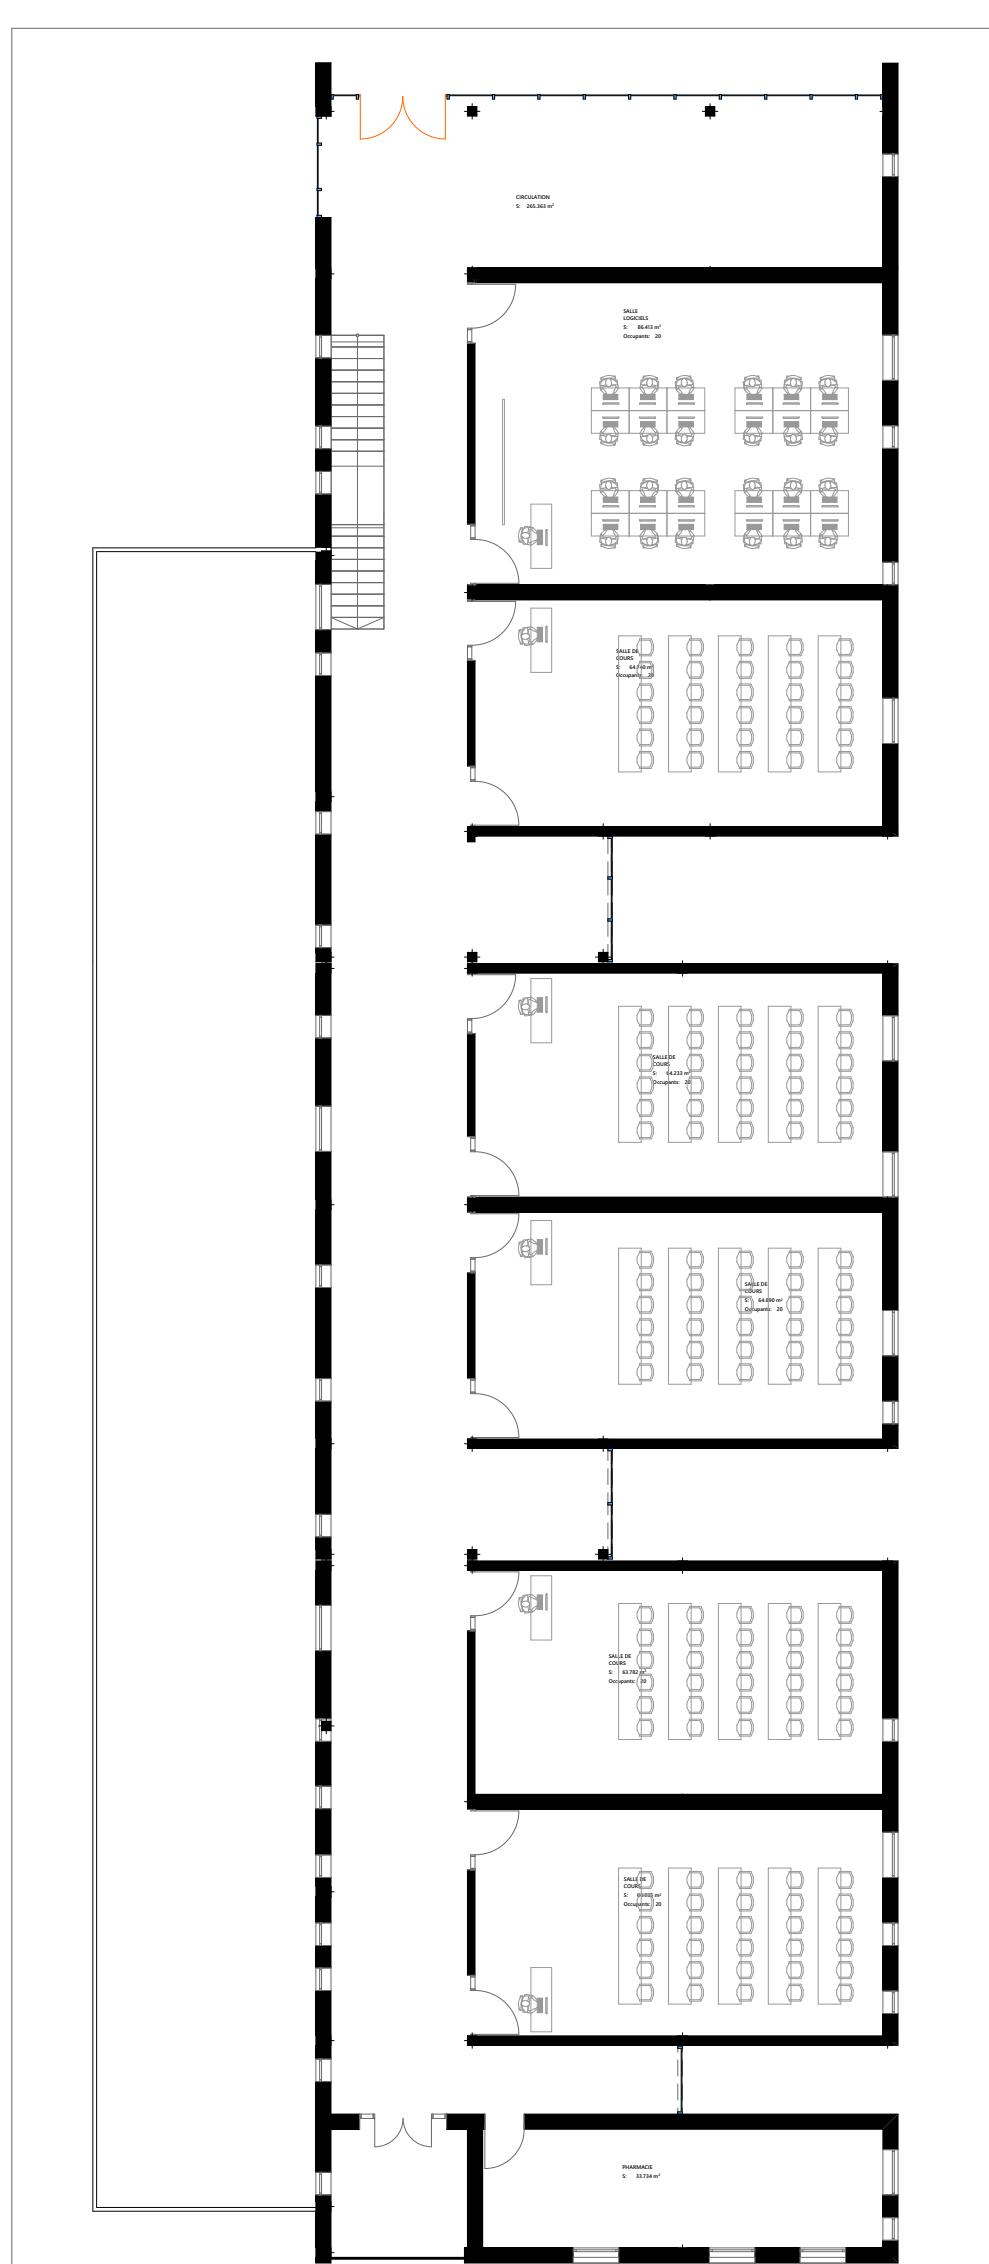


A200 ETAGE 1:200

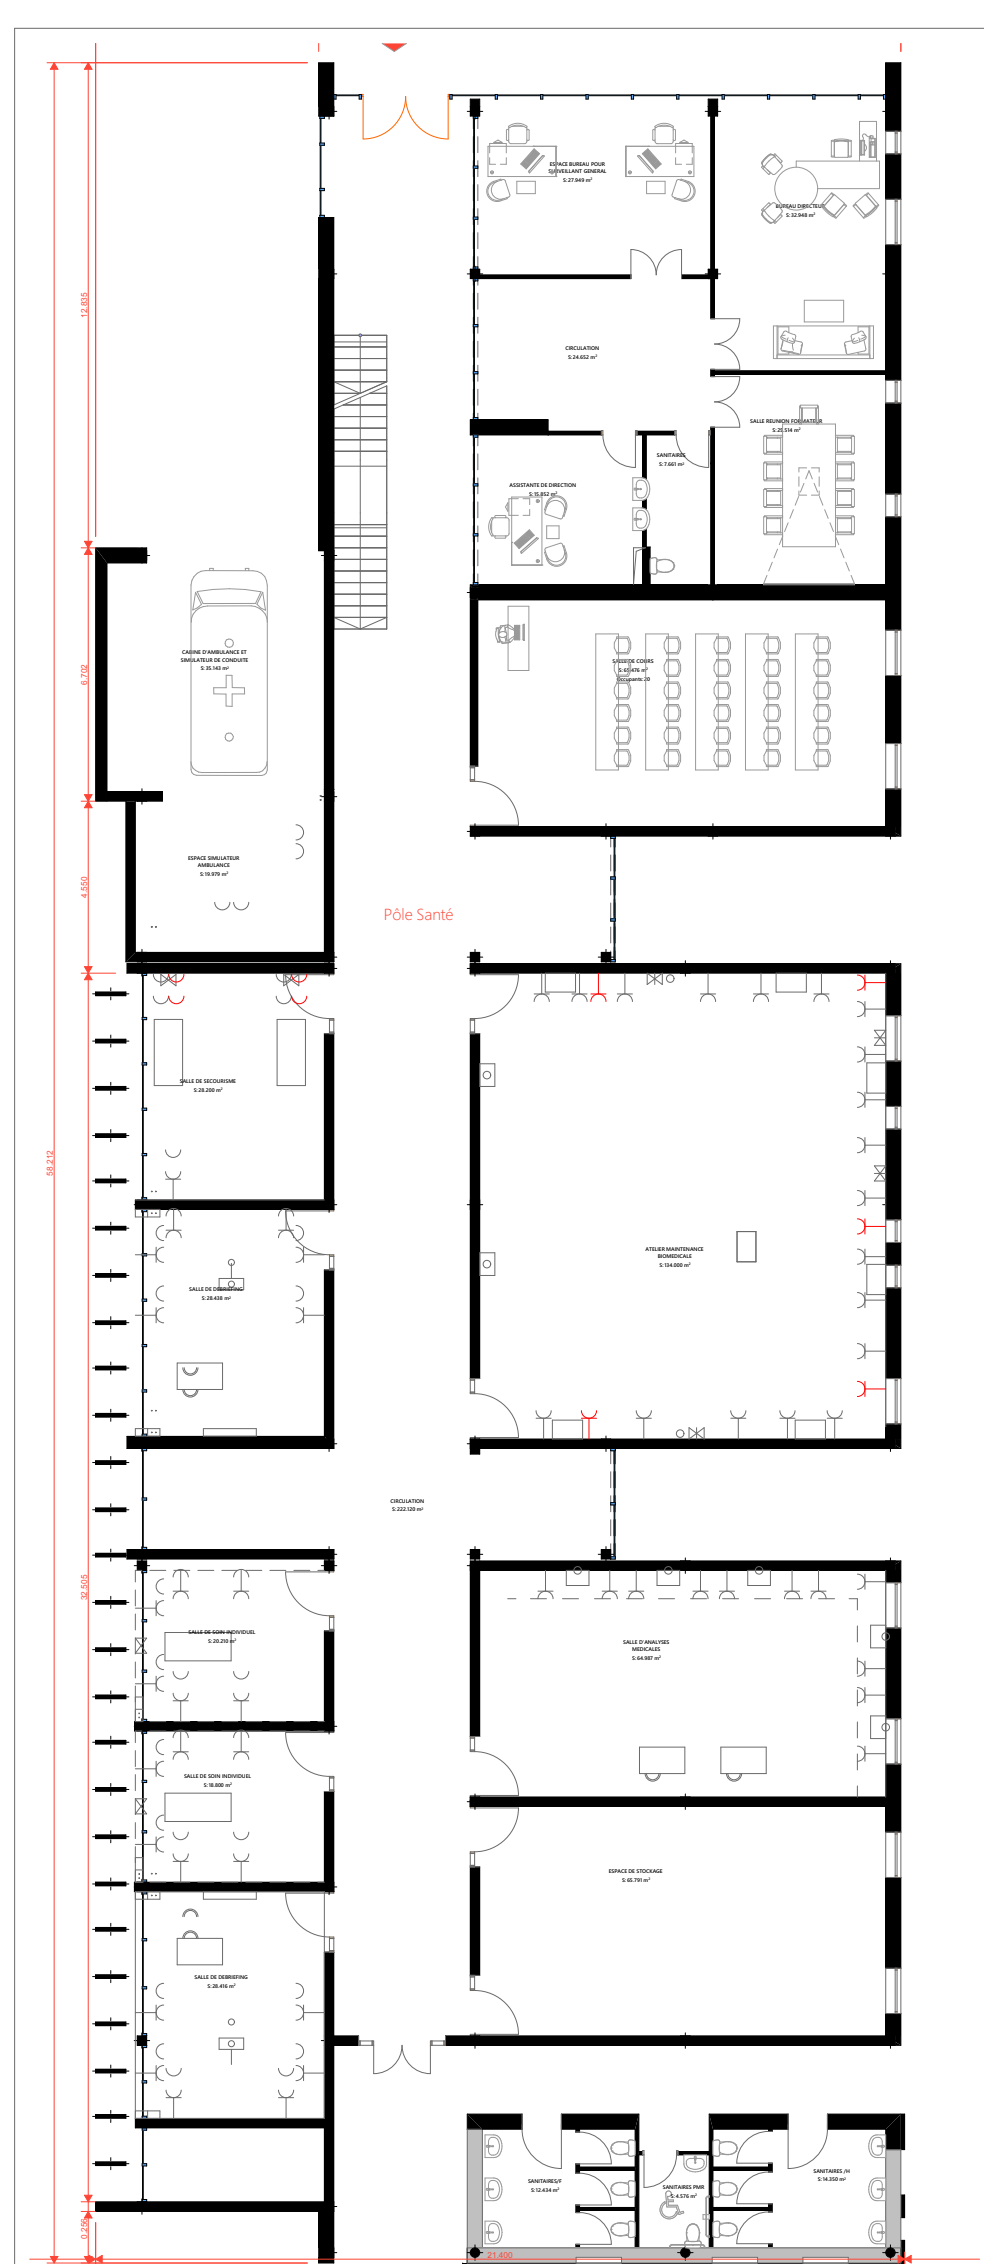

A200 RDC 1:200



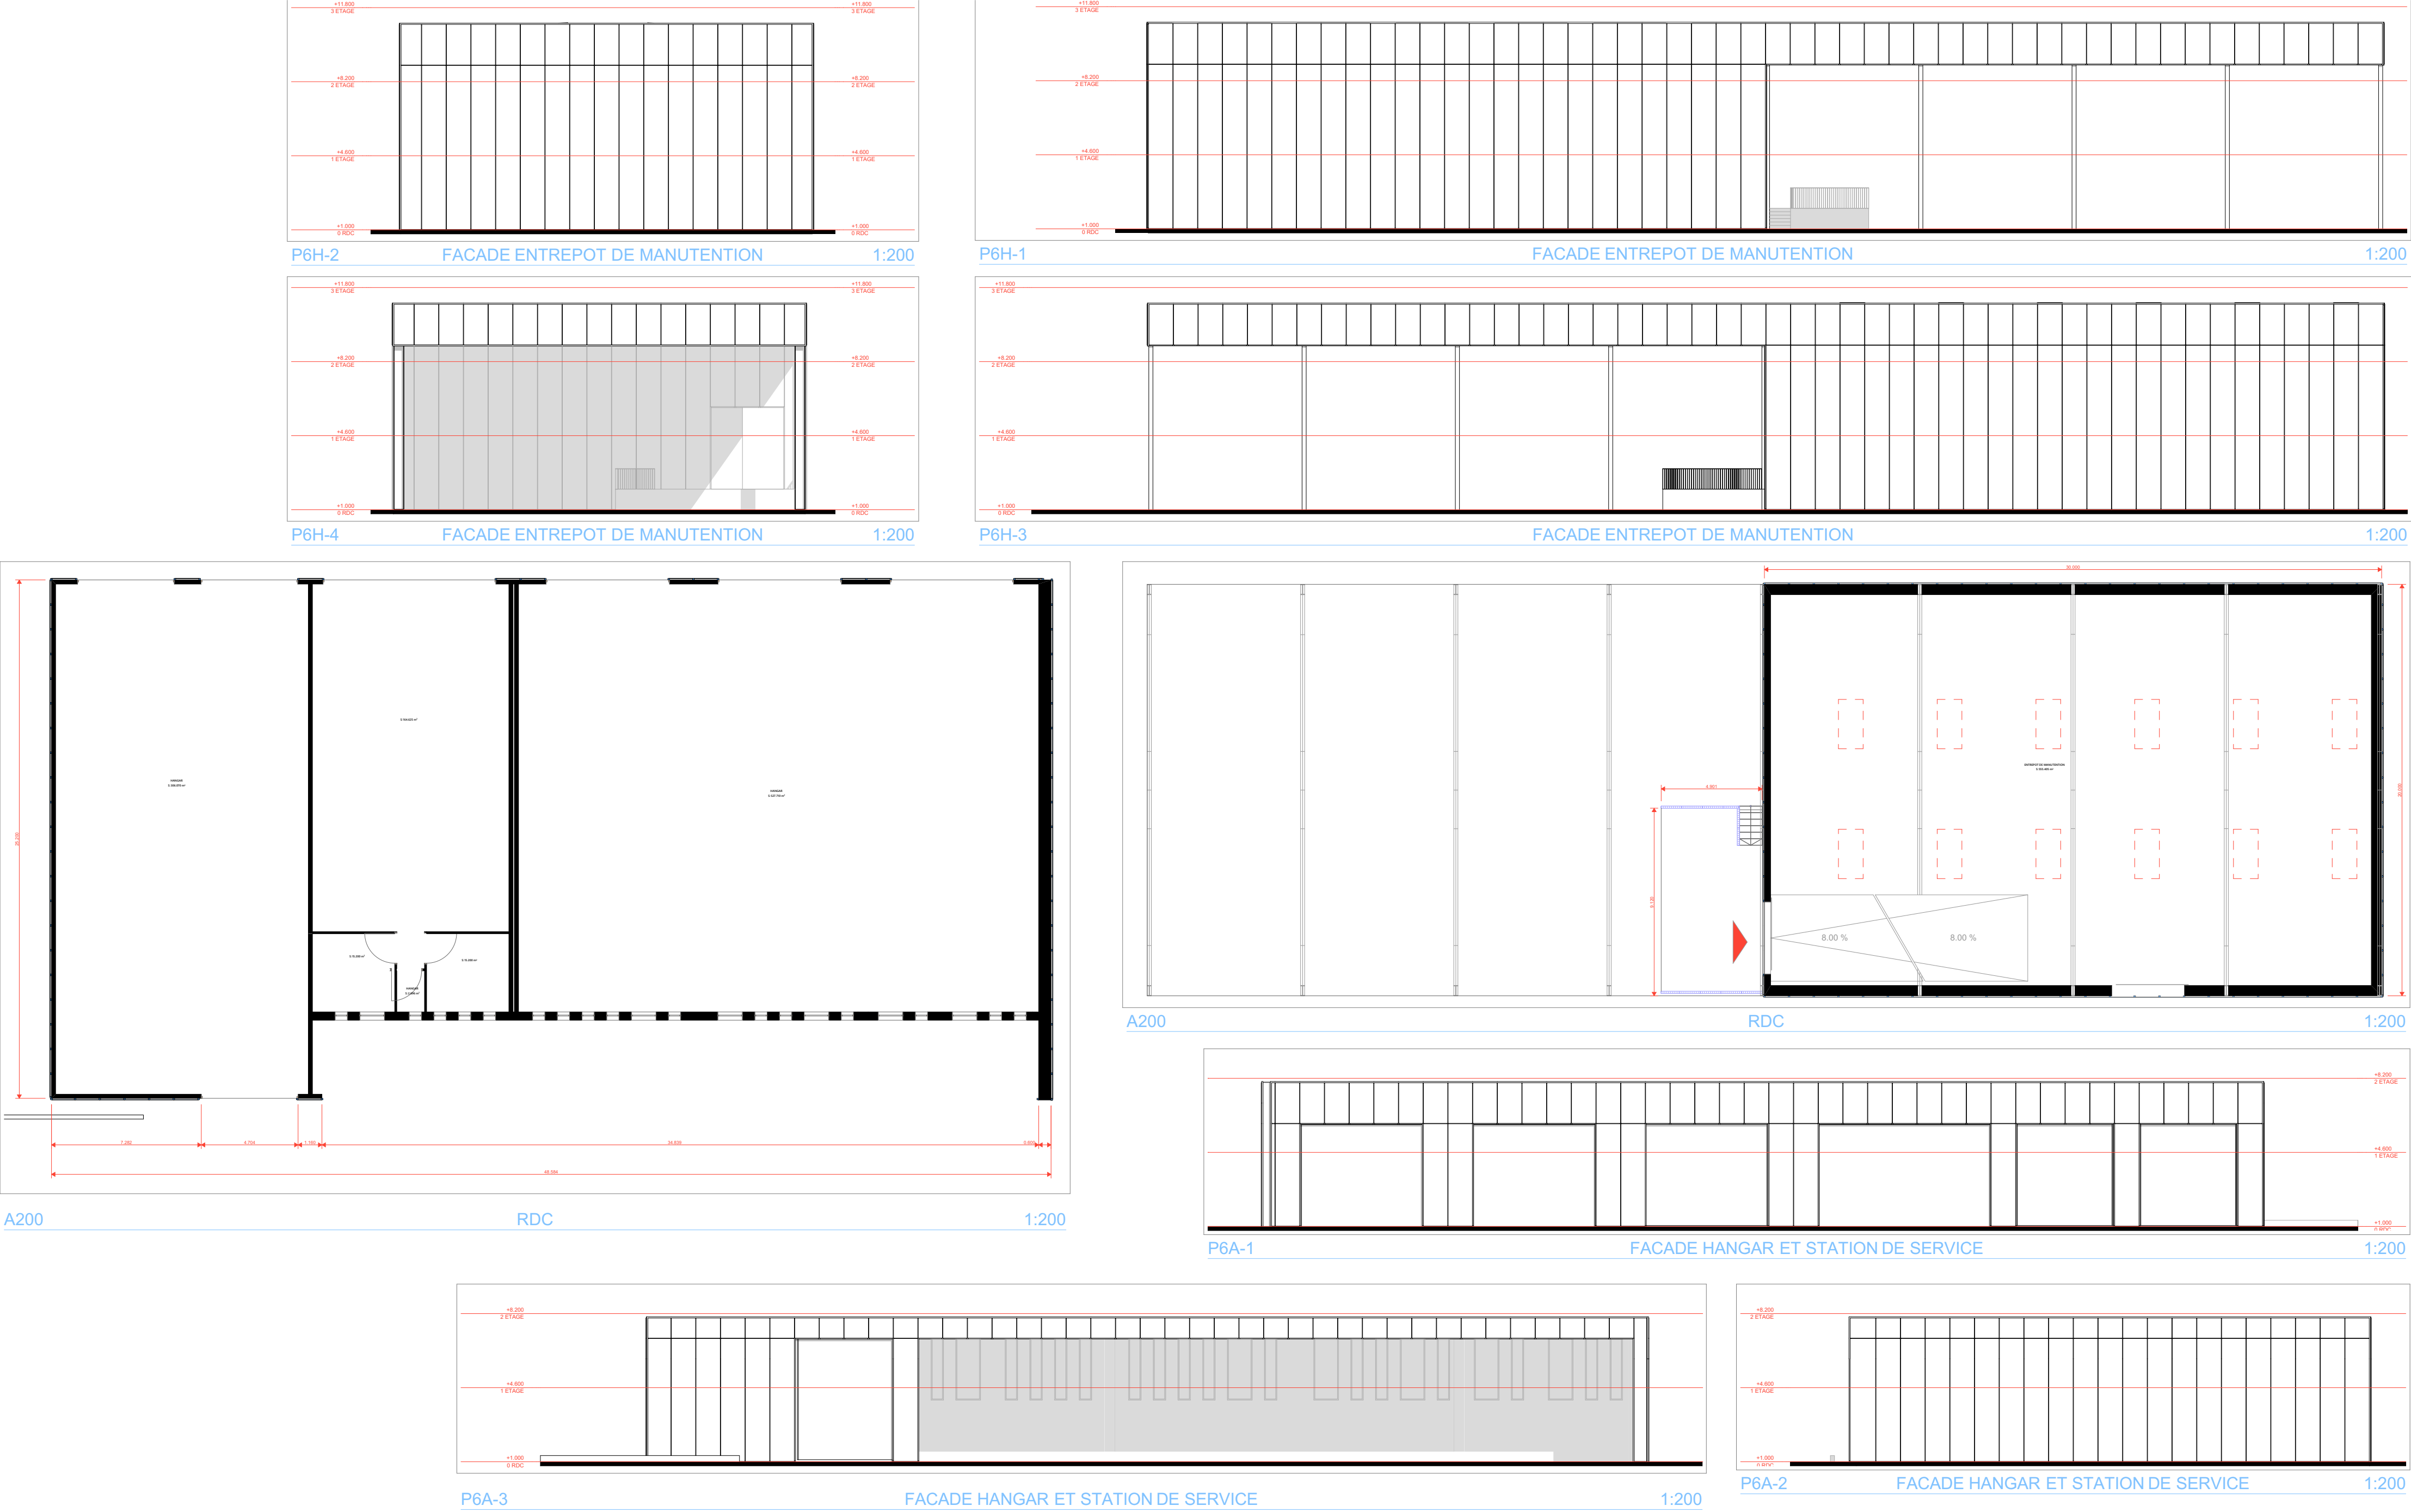




A200

RDC

1:200

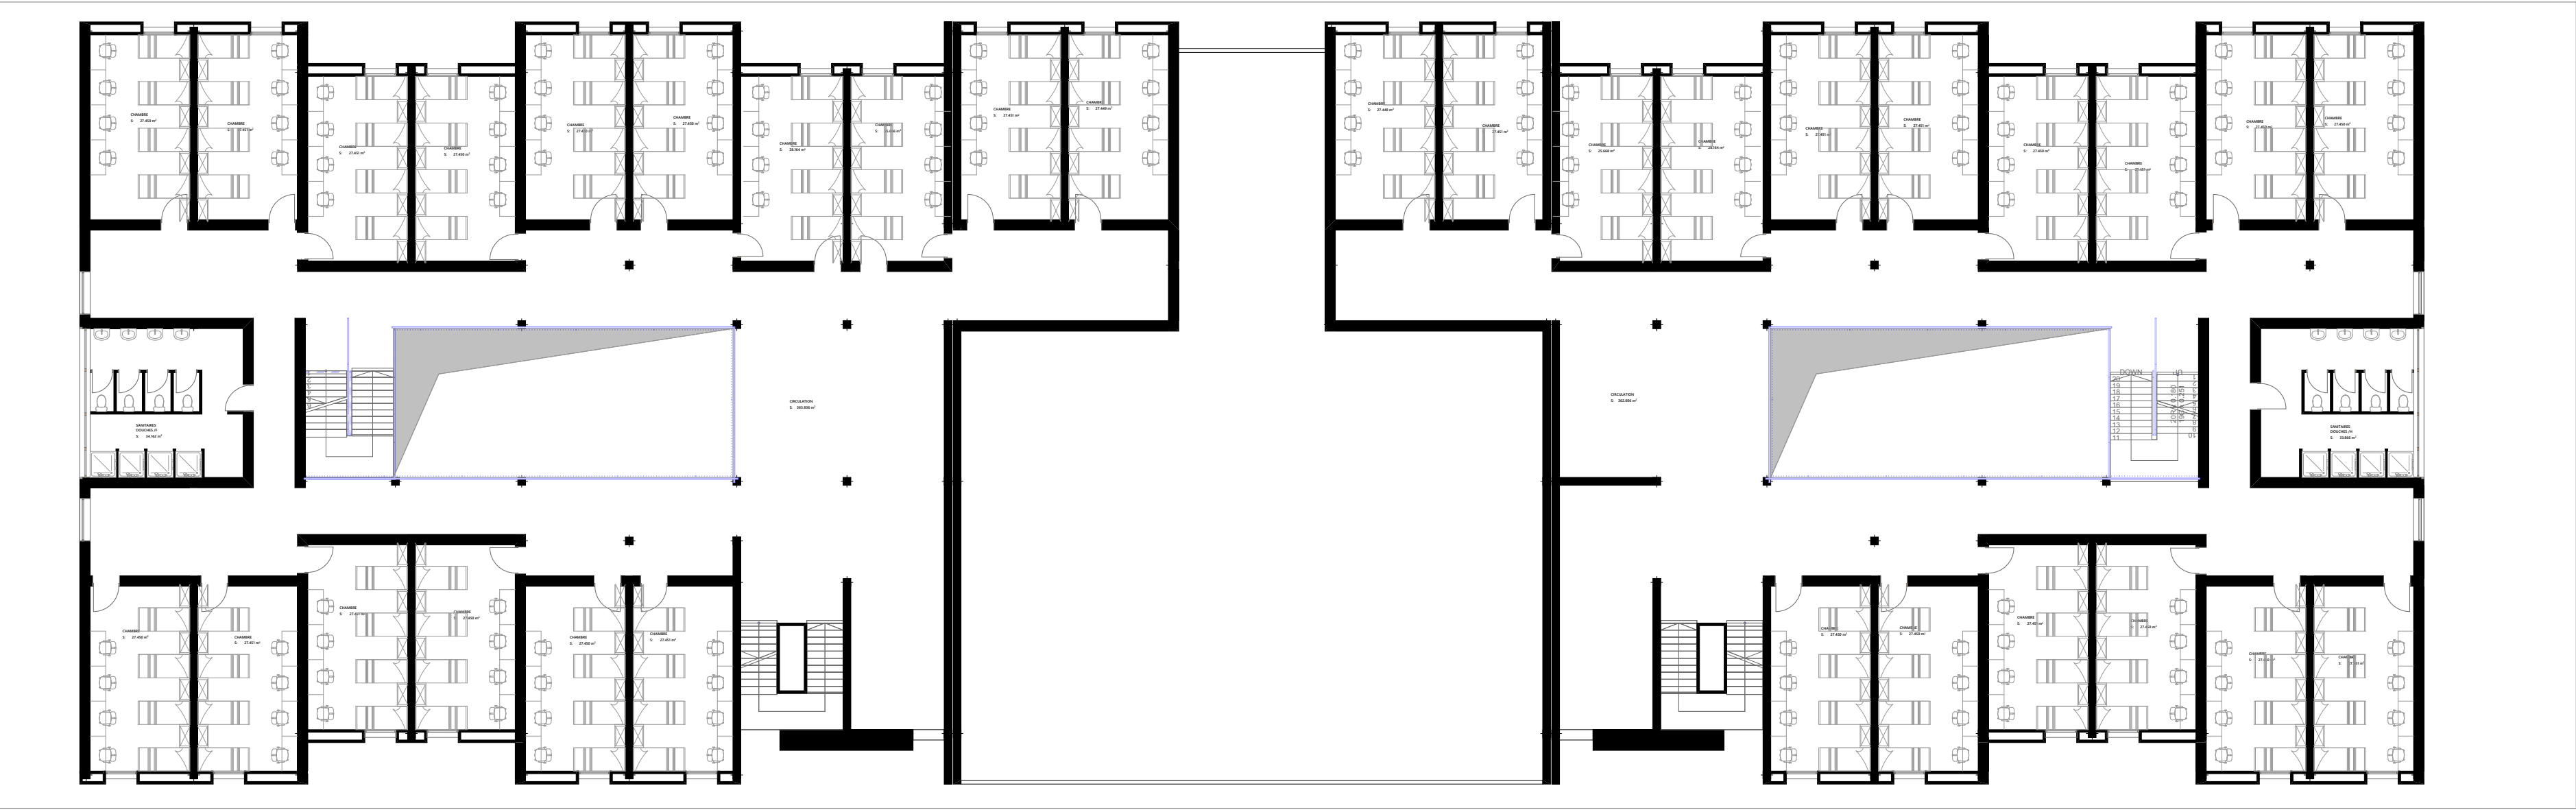

A200

ETAGE

1:200

ROYAUME DU MAROC  
MAÎTRE D'OUVRAGE  
L'Office de la formation professionnelle et de la  
promotion du travail (OFPPT)

MAÎTRE D'OUVRAGE  
Projet de la Cité des Métiers et des  
Compétences de Layoune Sakia-El Hamra à  
Laayoune  
TITRE FONCIER N°T8315/17 PARTIE

PÔLE 7  
CONTENU  
Pôle 7 : Maison des Stagiaires / Plans


CMC.B.6



ERRAFII ZAKARIA  
7, RUE OUED ZIZ, N°2 / AGDAL, RABAT  
EMAIL : errafii.archi@gmail.com  
www.errafizakaria.com  
TEL : 05 37 68 11 43  
FAX : 05 37 68 16 14

PHASE	DCE	DATE	09/03/2020
ECHELLE		PLANCHE N°	15/23




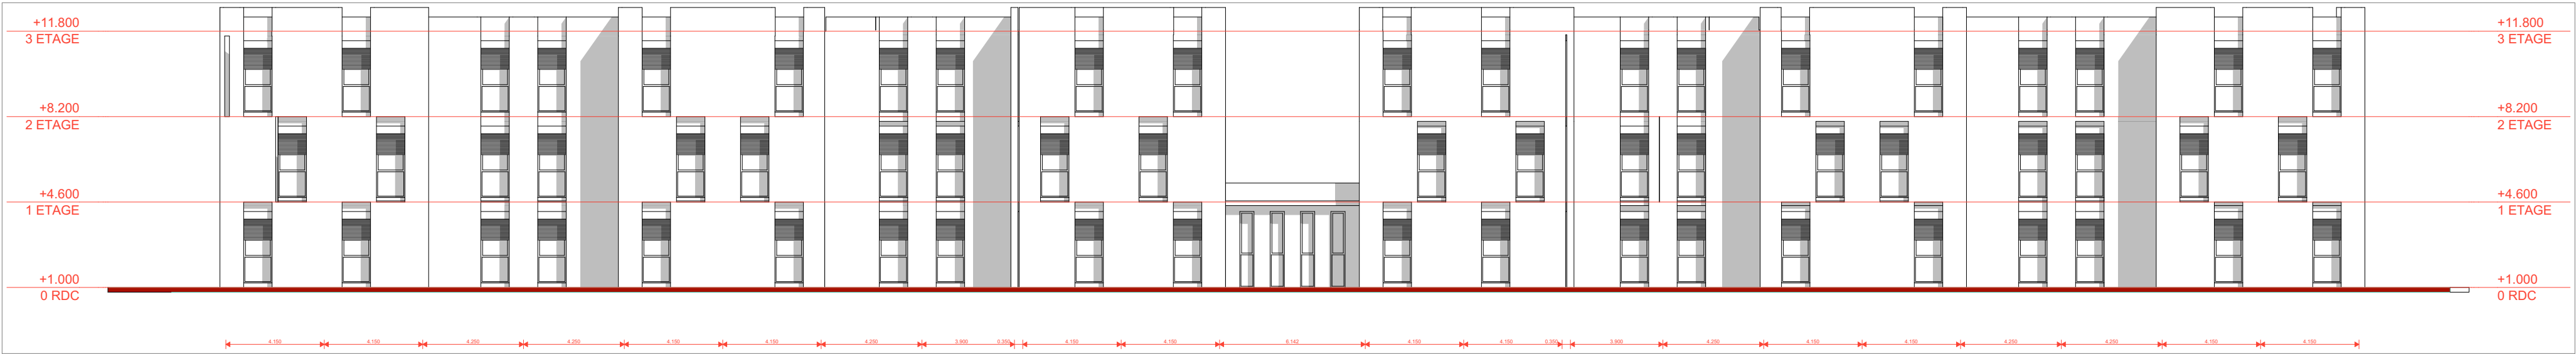

P7MS-1

FACADE MAISON DES STAGIAIRES


1:200

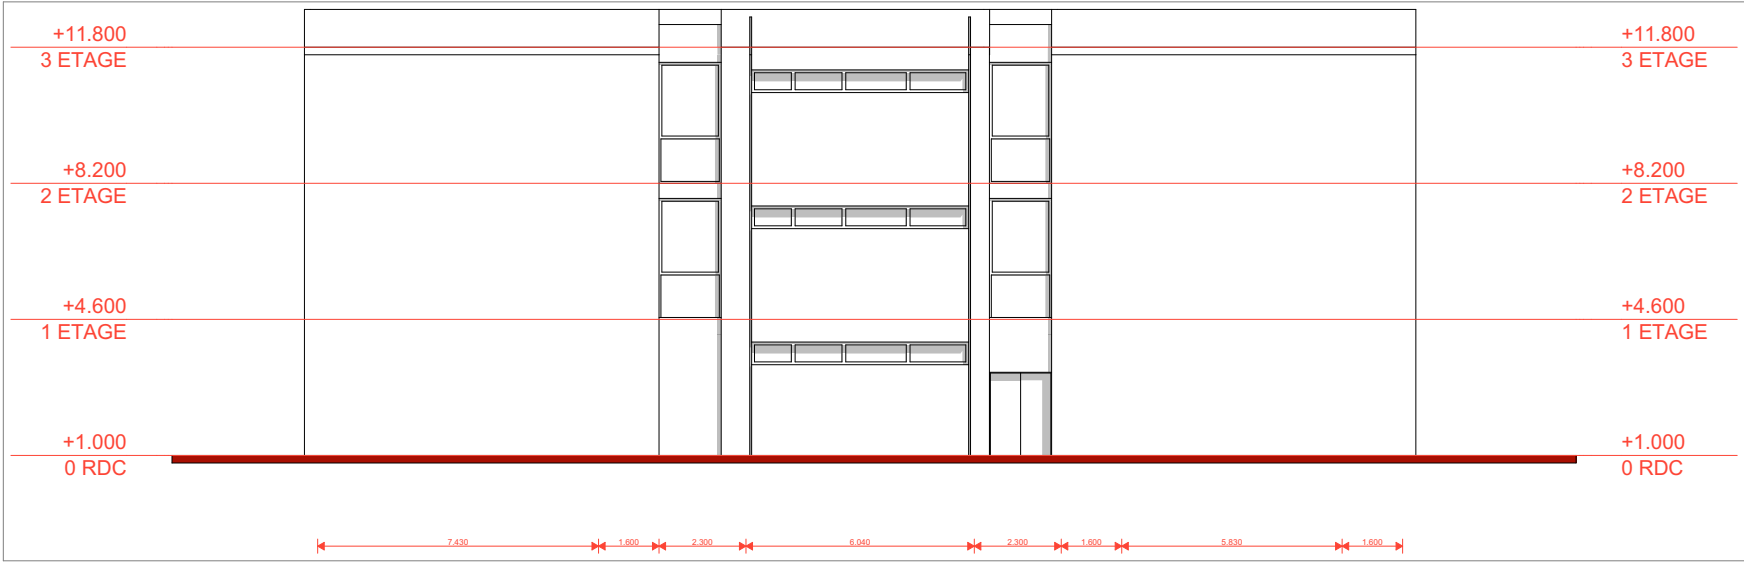

P7MS-2

FACADE MAISON DES STAGIAIRES


1:200

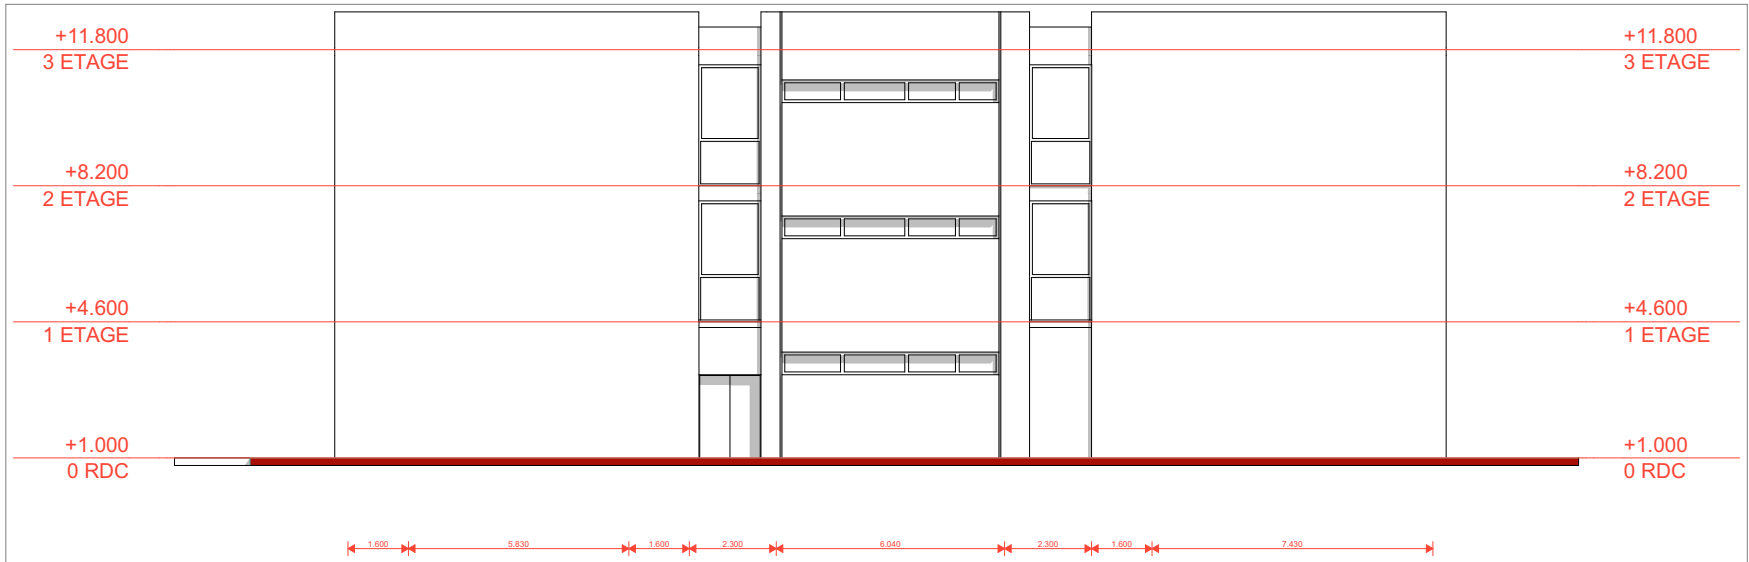

P7MS-4

FACADE MAISON DES STAGIAIRES


1:200

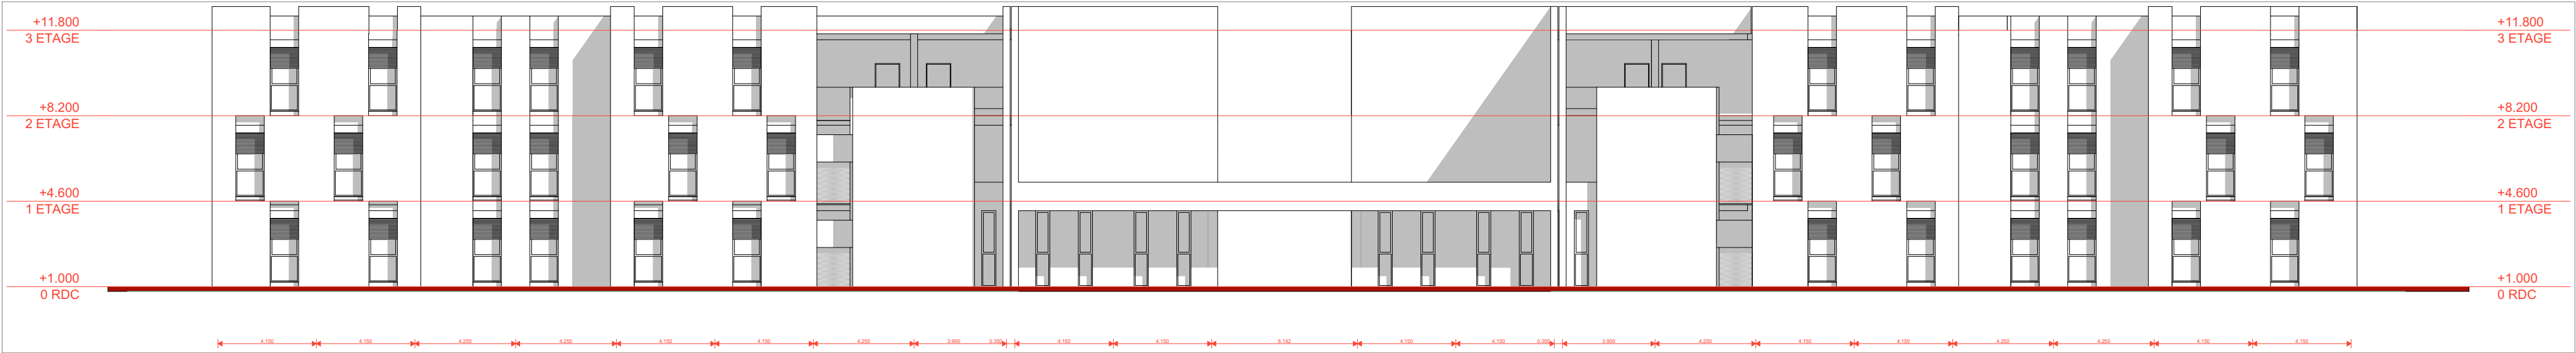

P7MS-3

FACADE MAISON DES STAGIAIRES


1:200

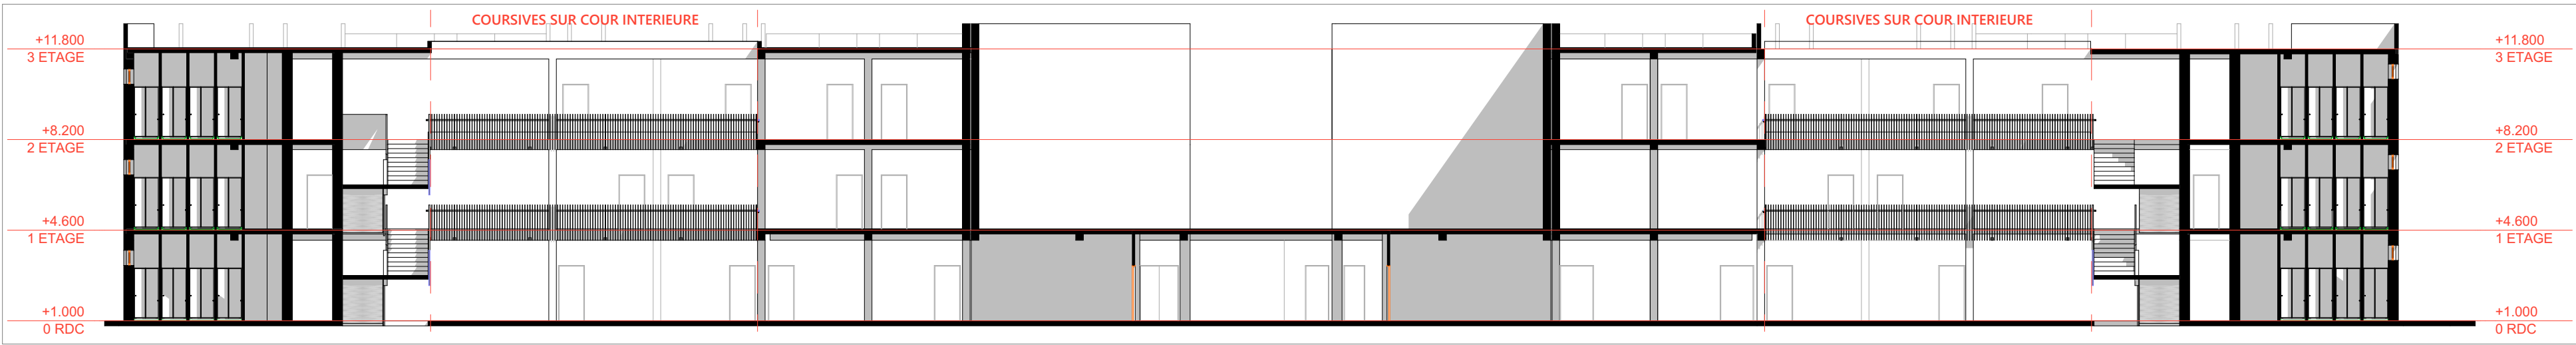


P7-COUPÉ

COUPÉ TRANSVERSALE SUR LA MAISON DES STAGIAIRES


1:200

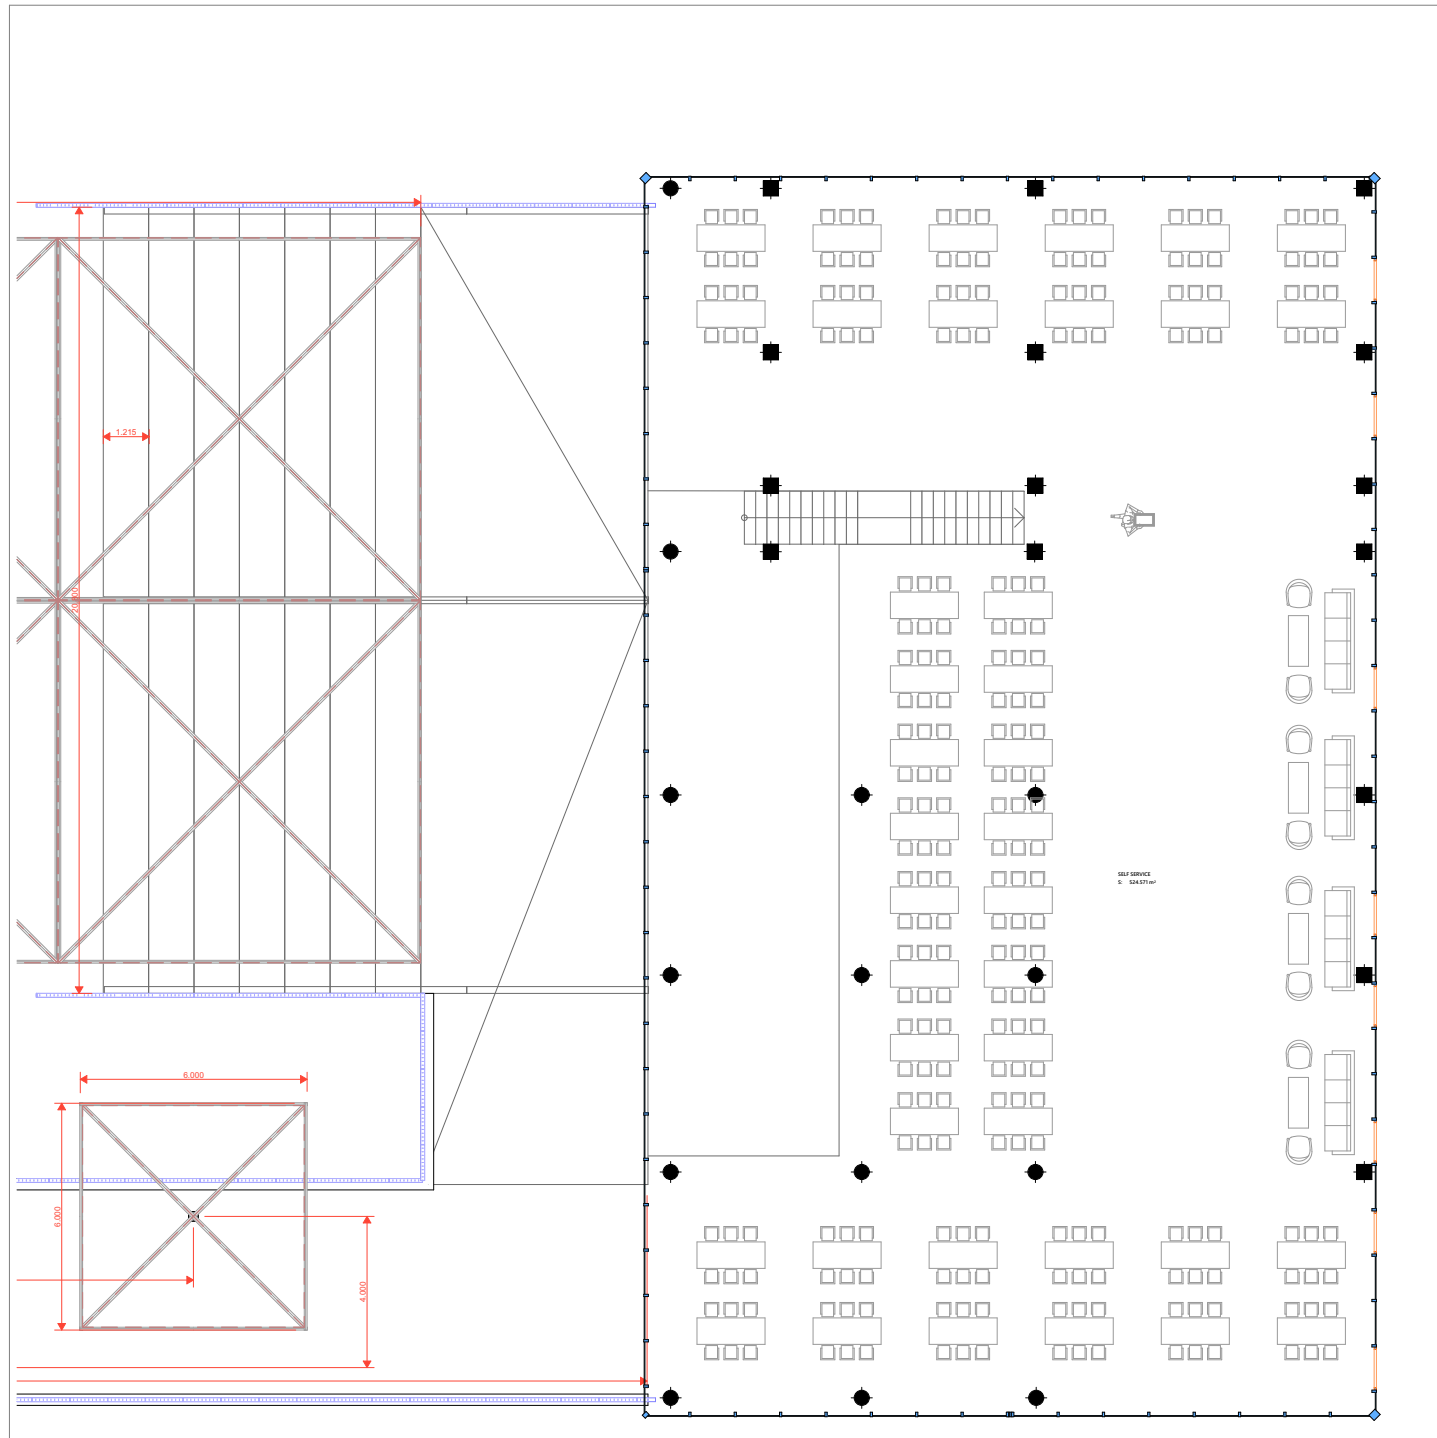


A200 ETAGE 1:200

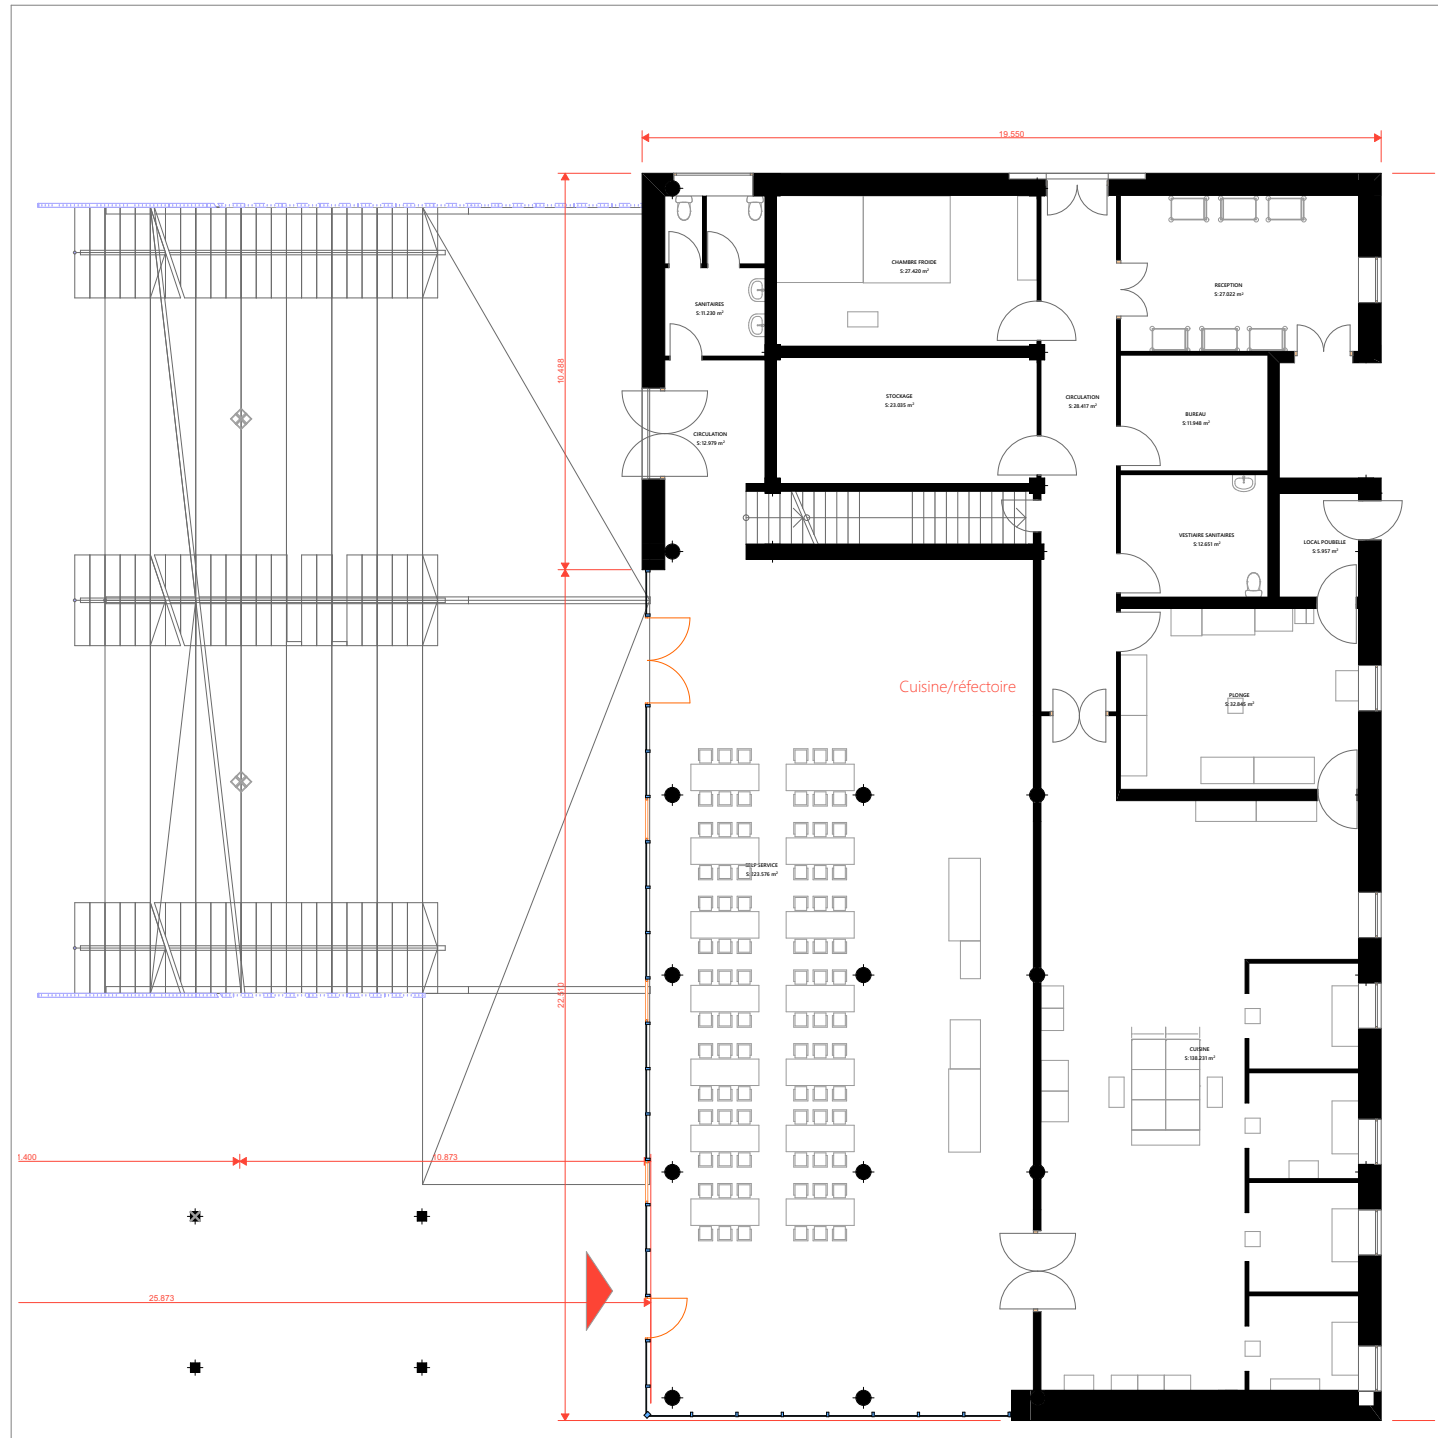


A200 RDC 1:200

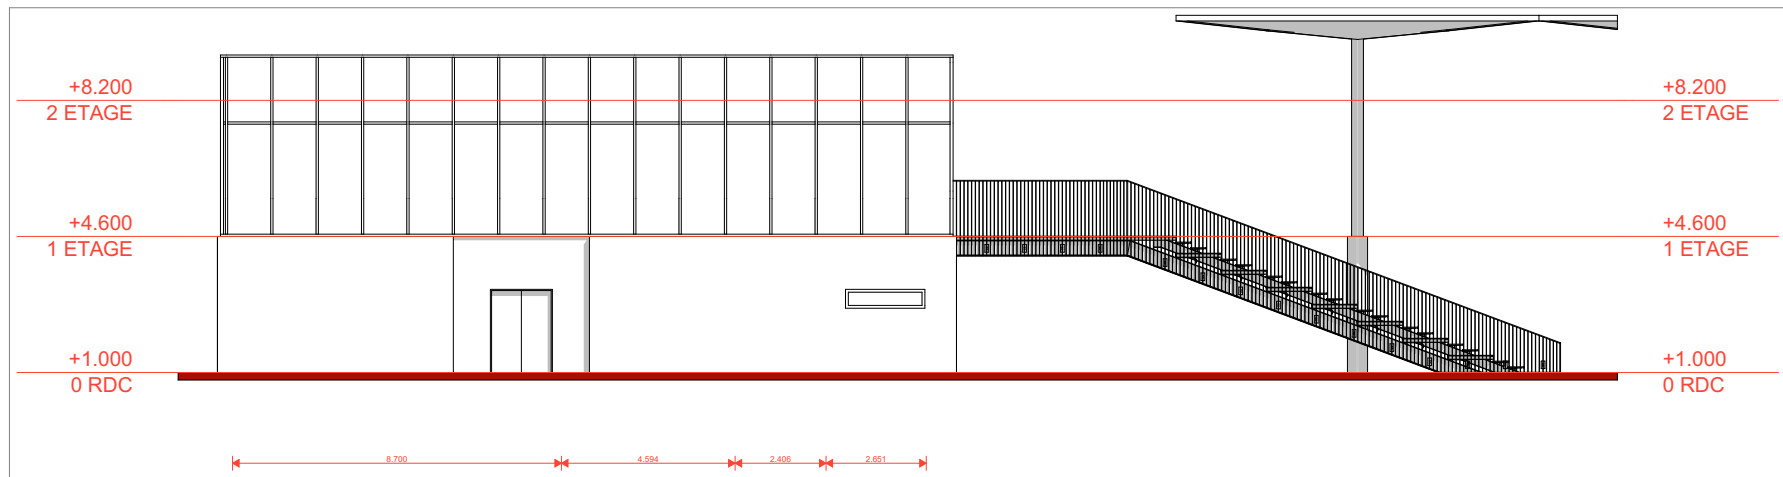


P7C-1 FACADE CUISINE 1:200

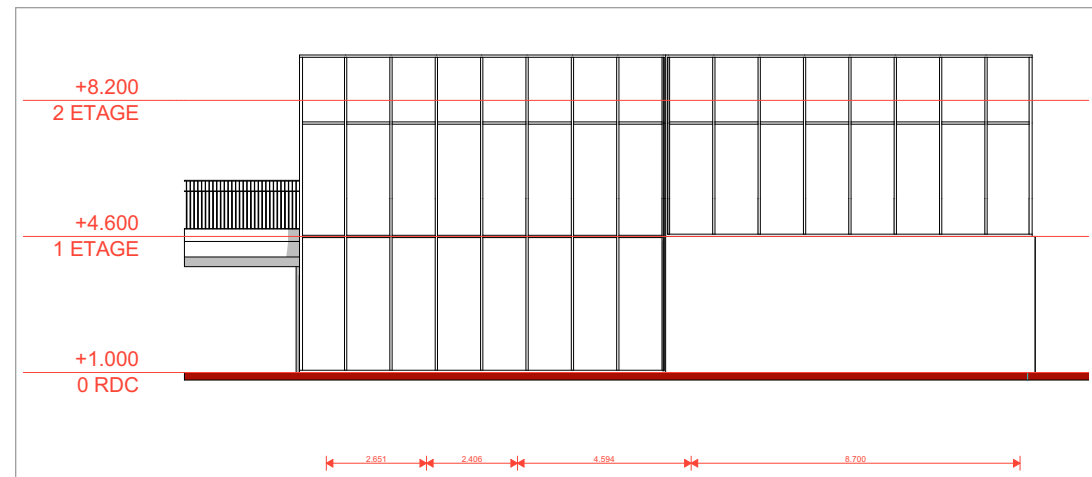

P7C-3 FACADE CUISINE 1:200

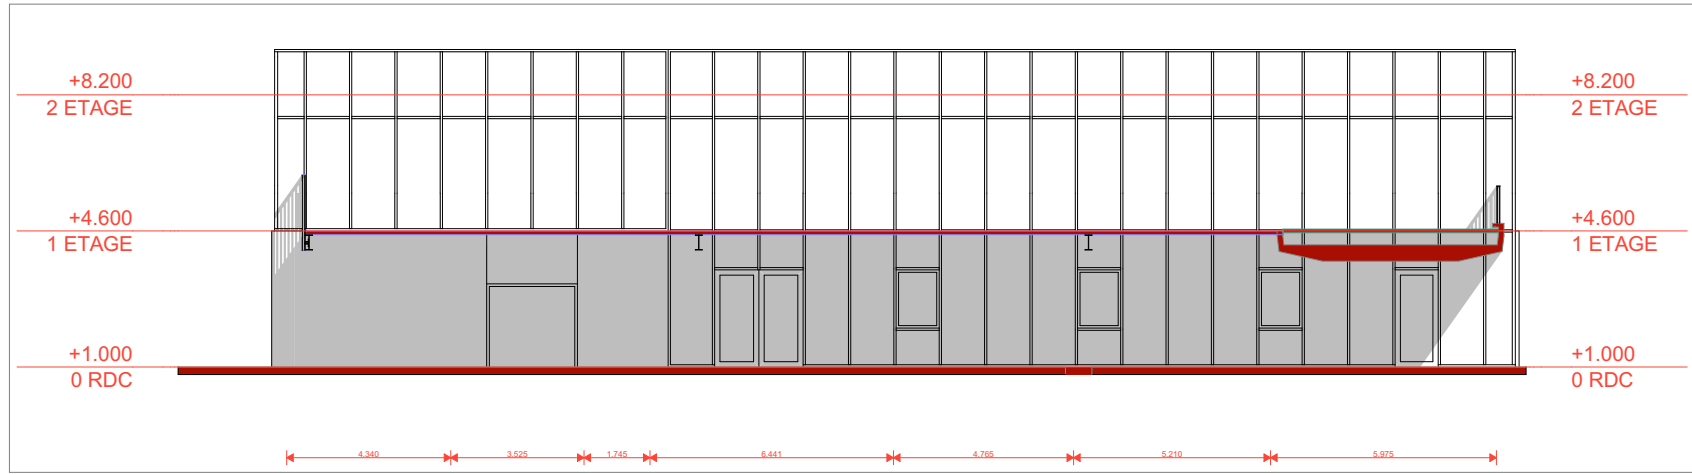



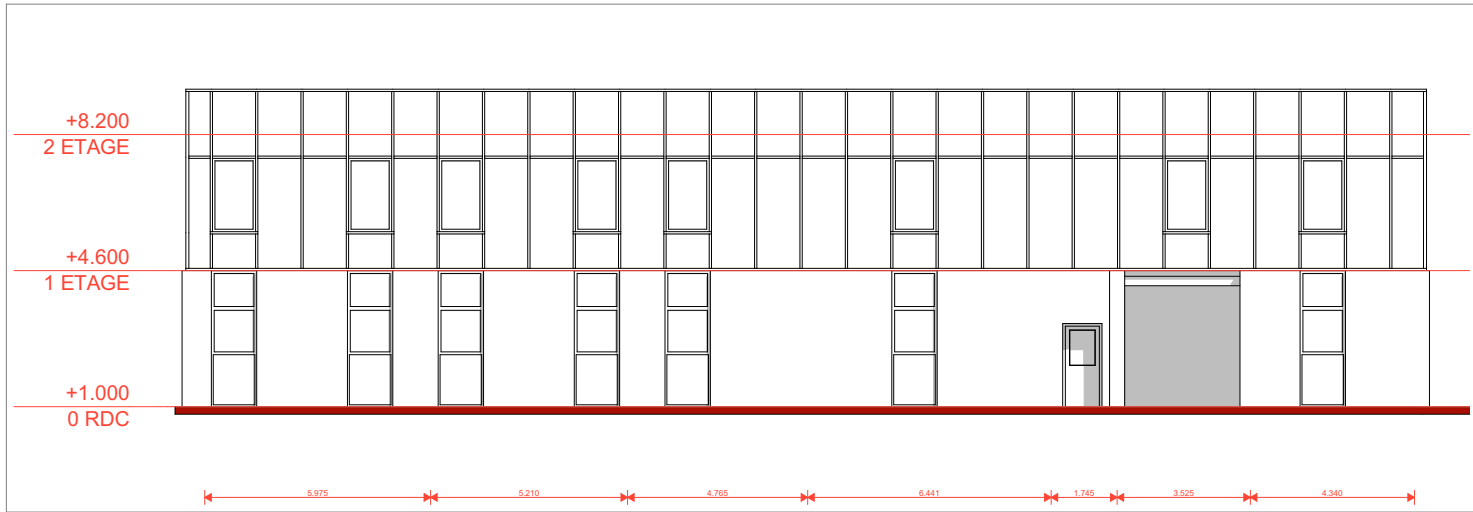


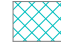














P7C-4 FACADE CUISINE 1:200






P7C-2 FACADE CUISINE 1:200



Légende

- |   |   |
|---|---|
|  | CARREAUX COMPACTO TEINTE DANS LA MASSE 120*60                   |
|  | CARREAUX COMPACTO TEINTE DANS LA MASSE                          |
|  | MOQUETTE  |
|  | MARBRE LOCAL  |
|  | PLAGE PISCINE EN CARREAUX ANTIDERAPANTS                         |
|  | SOL, MUR ET CANIVEAU EN CARREAUX                                |
|  | MARCHE ET CONTRE MARCHES ENTREE PRINCIPALE EN MARBRE LOCAL      |
|  | MARCHE ET CONTRE MARCHES EN MARBRE LOCAL                        |
|  | BASSIN EN MARBRE LOCAL  |
|  | CHAPE EN BETON LISSE OU STRIE TEINTE DANS LA MASSE              |
|  | BETON IMPRIME TEINTE  |
|  | DALLAGE INDUSTRIEL EN BETON FIBRE                               |
|  | BETON DESACTIVE COLORE  |
|  | GRADINS EN BETON PREFABRIQUE Y COMPRIS PEINTURE EPOXY           |
|  | ESCALIERS GRADINS EN BETON PREFABRIQUE Y COMPRIS PEINTURE EPOXY |
|  | PAVE AUTOBLOQUANT   |
|  | CHAUSSEE ASPHALTE   |
|  | TROTTOIR EN BETON ARME  |
|  | REVETEMENT SOL EN GAZON ARTIFICIEL                              |
|  | DALLAGE LISSE POUR TERRAIN Y COMPRIS TRACAGE                    |

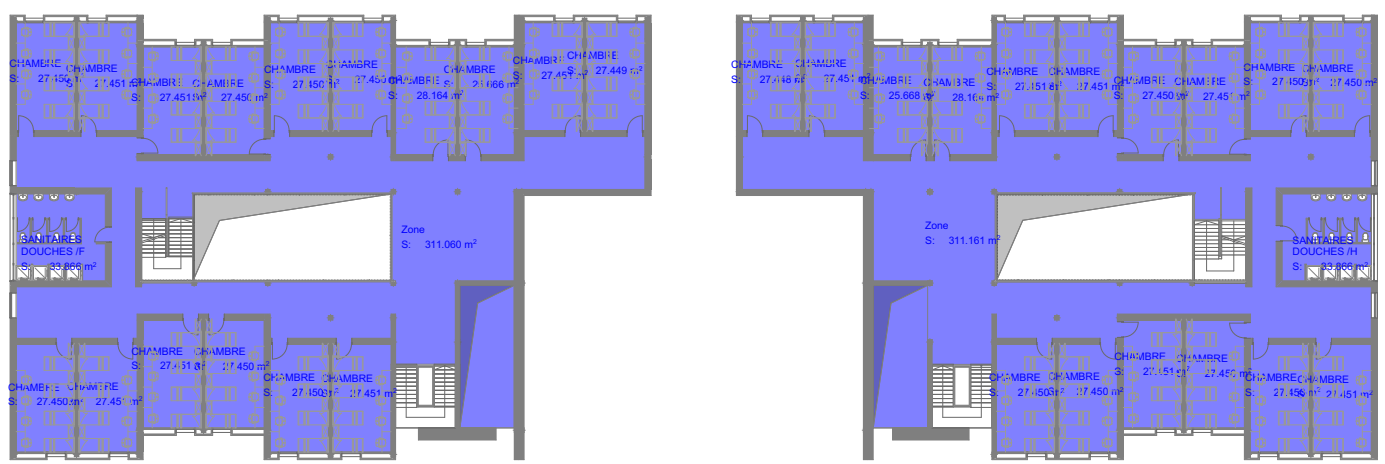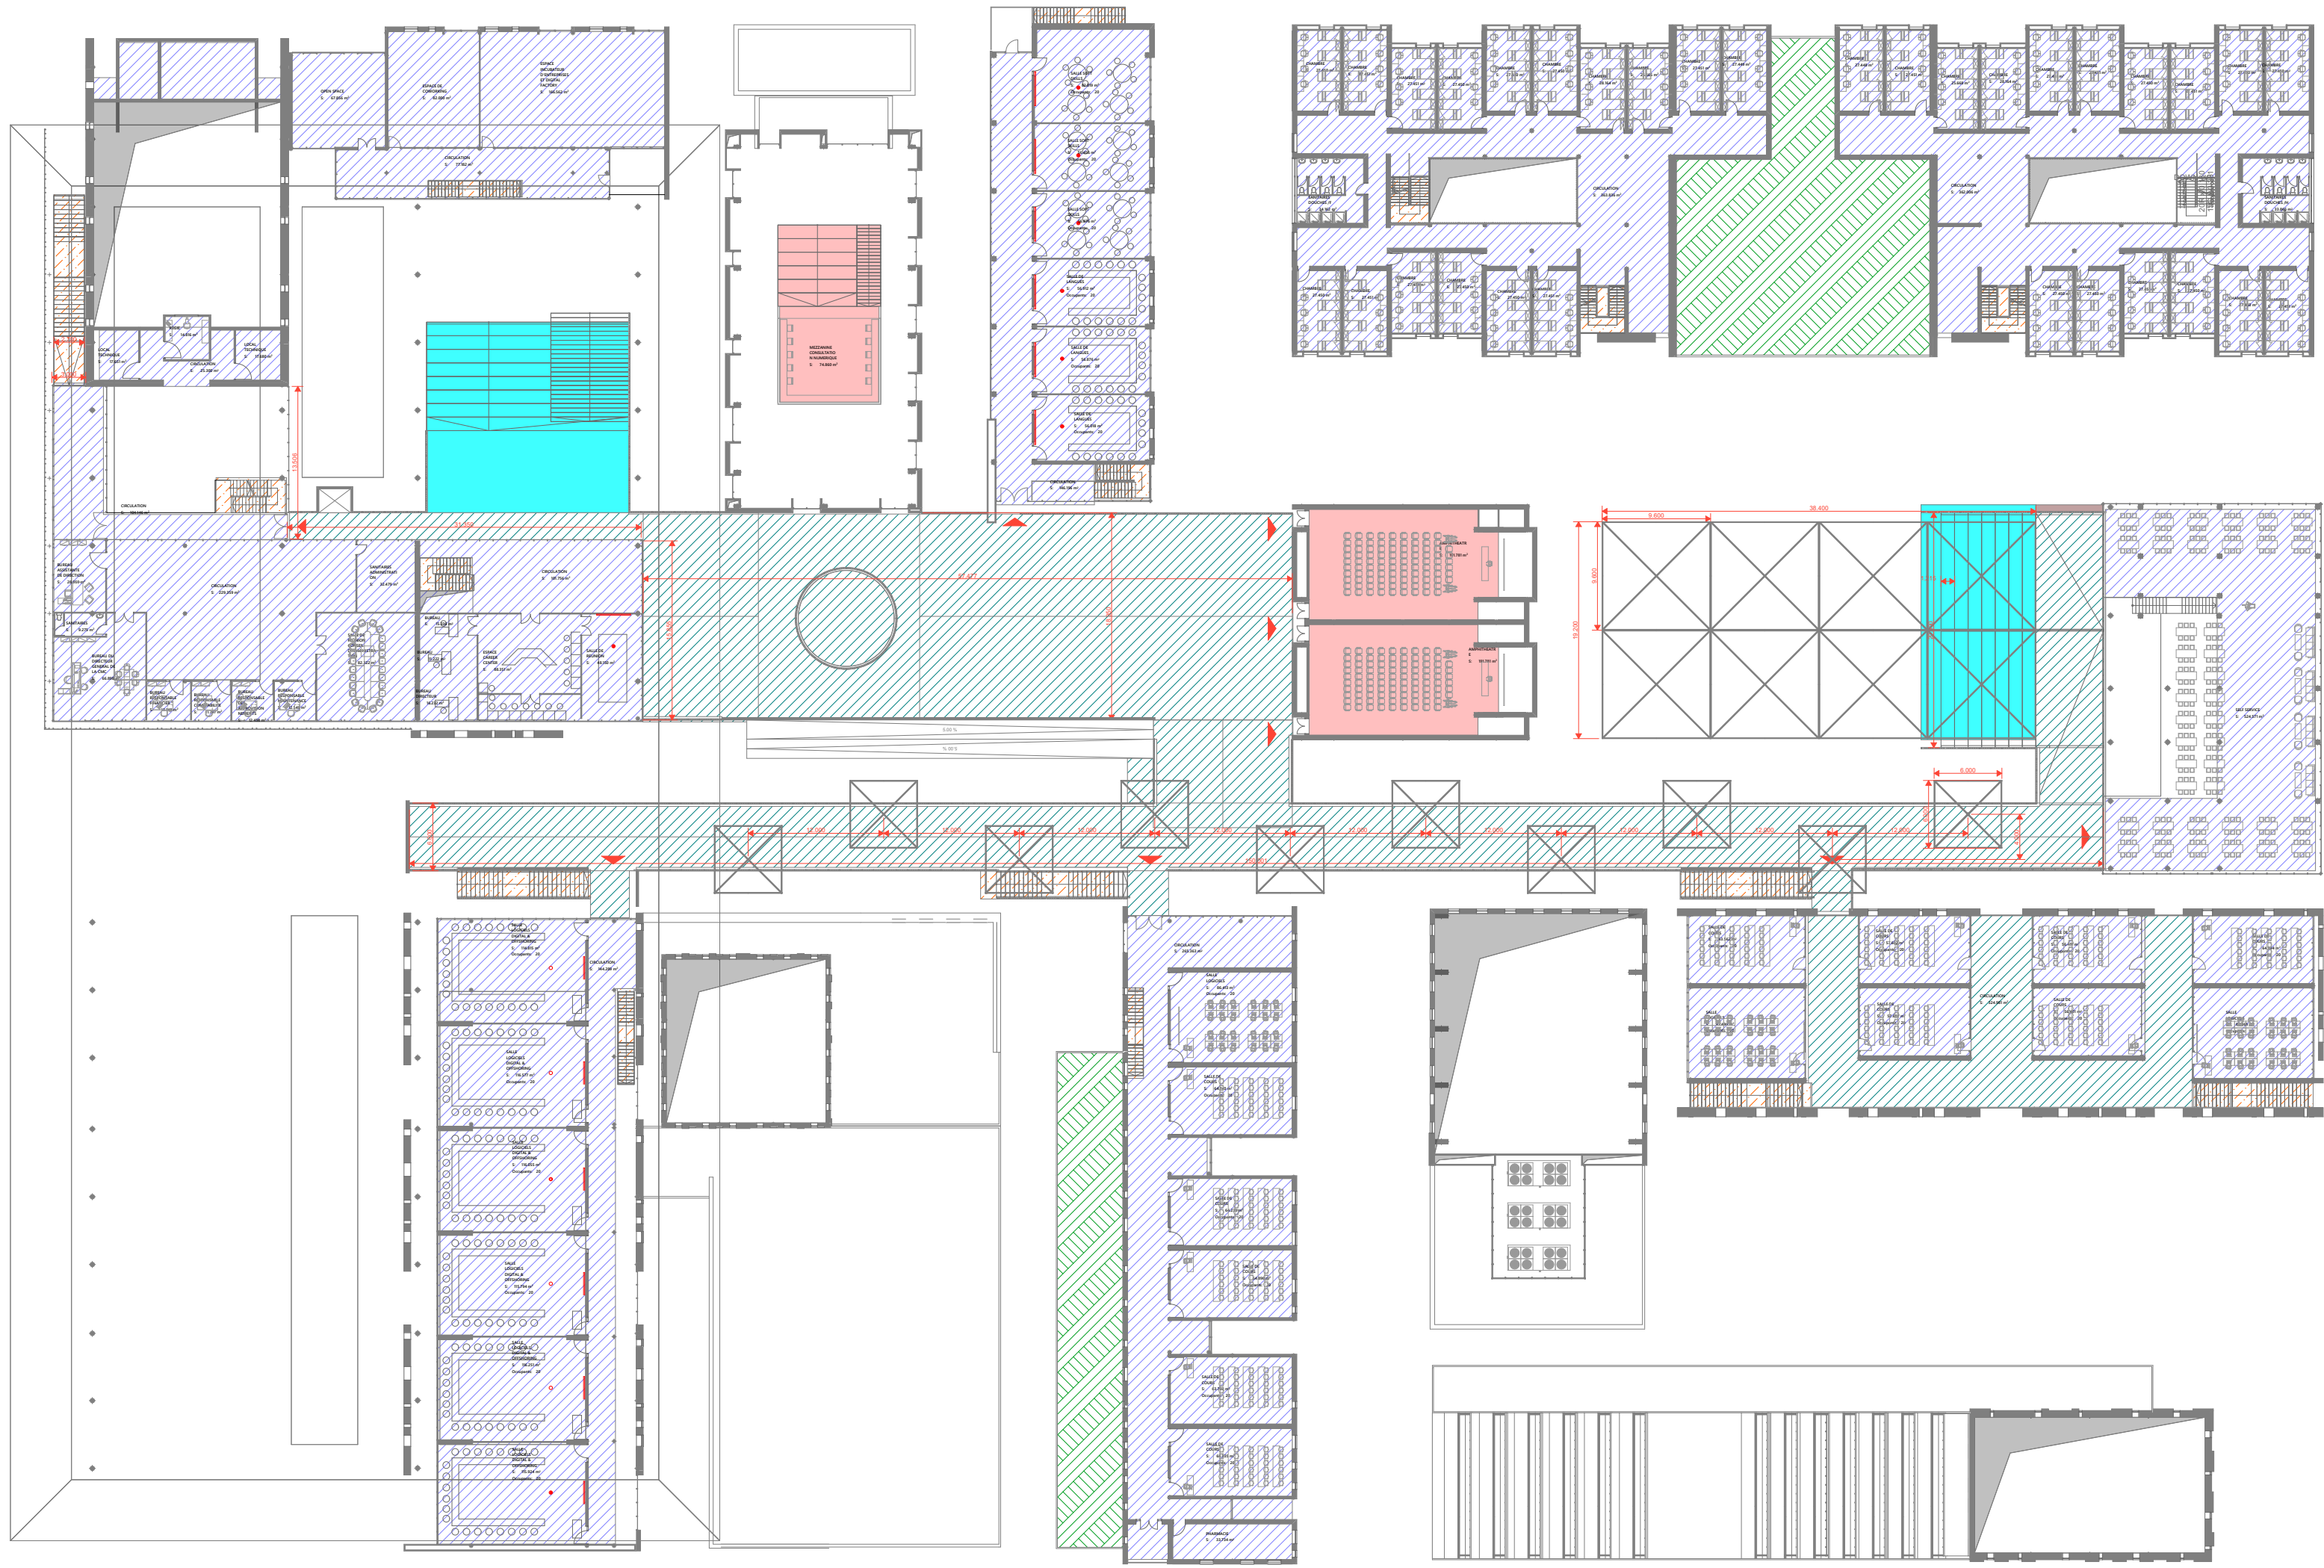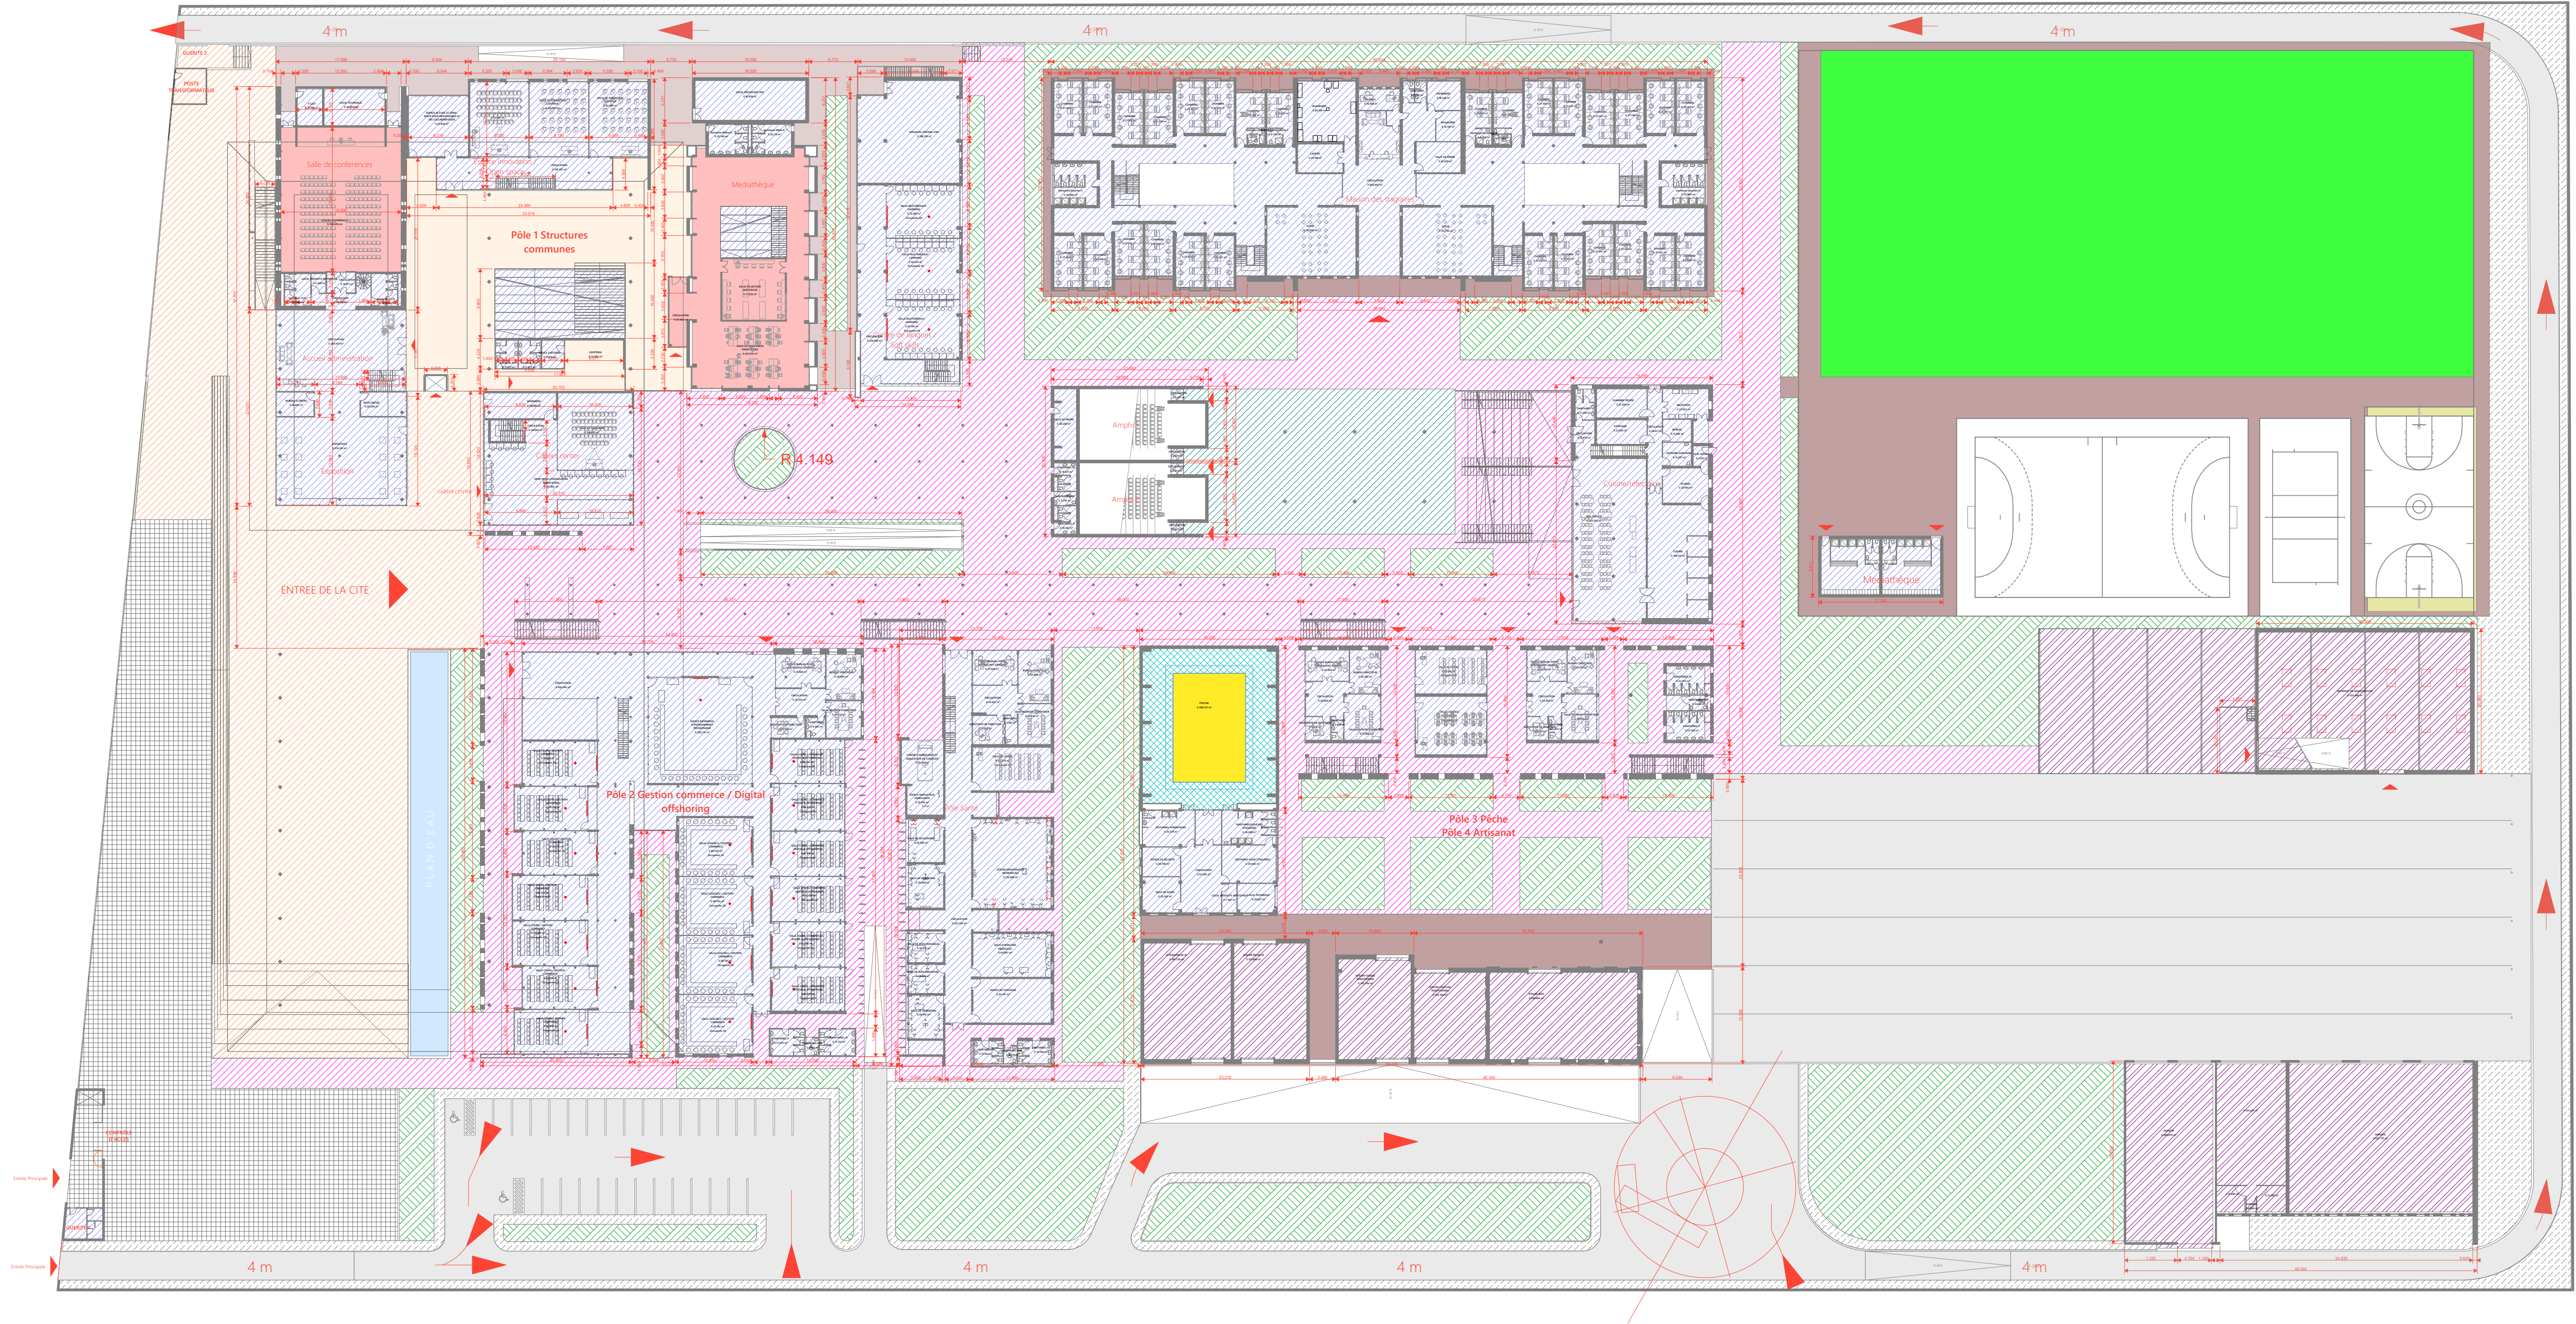

## ROYAUME DU MAROC

MAÎTRE D'OUVRAGE  
L'Office de la formation professionnelle et  
de la promotion du travail (OFPPT)

PROJET	PHASE
Projet de la Cité des Métiers et des Compétences de la région de LAAYOUNE-SAKIA EL HAMRA à Laayoune	APS
	DCE
	PA
	PE
TITRE FONCIER N° <b>T8315/17 PARTIE</b>	
CONTENU	ECHELLE
REPERAGE REVETEMENT SOL	

ARCHITECTE




**ERRAFII ZAKARIA**  
7, RUE OUED ZIZ, N°2 / AGDAL, RABAT  
EMAIL : errafizakaria@gmail.com  
www.errafizakaria.com  
TEL : 05 37 68 11 43  
FAX : 05 37 68 16 34

BUREAU D'ETUDE	BUREAU DE CONTROLE	ENTREPRISE
ÉMISSION INITIALE	DATE	PLANCHE N°
20/01/2020	09/03/2020	18/23

REMARQUES



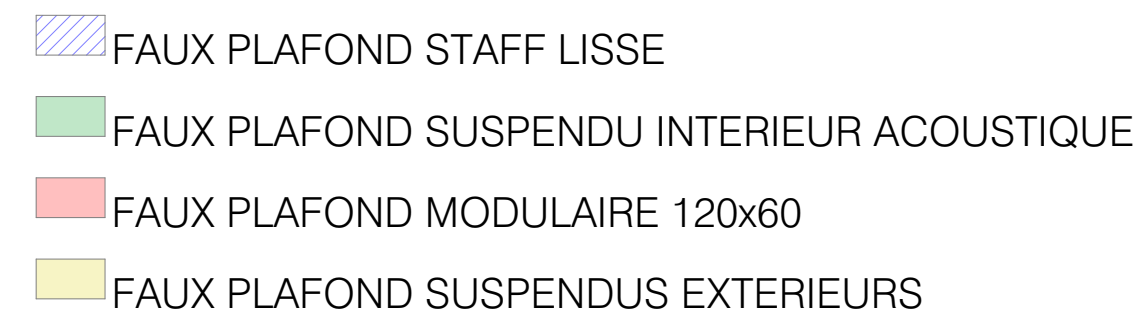

1:500





PROJET Projet de la Cité des Métiers et des Compétences de la région de LAAYOUNE-SAKIA EL HAMRA à Laayoune	PHASE
	APS
	DCE
	PA
TITRE FONCIER N° <b>T8315/17 PARTIE</b>	PE
CONTENU REPERAGE MENUISERIE ETAGE	ECHELLE

ARCHITECTE



**ERRAFII ZAKARIA**  
7, RUE OUED ZIZ, N°2 / AGDAL, RABAT  
EMAIL : errafizakaria@gmail.com  
www.errafizakaria.com  
TEL : 05 37 68 11 43  
FAX : 05 37 68 16 14

BUREAU D'ETUDE	BUREAU DE CONTROLE	ENTREPRISE
ÉMISSION INITIALE	DATE	PLANCHE N°
20/01/2020	09/03/2020	20/23

REMARQUES



ARCHITECTE

*errafii*

ARCHITECTE D.P.L.G

ERRAFII ZAKARIA  
 7, RUE OUED ZIZ, N°2 / AGDAL, RABAT  
 EMAIL : errafii.archi@gmail.com  
 www.errafizakaria.com  
 TEL : 05 37 68 11 43  
 FAX : 05 37 68 36 34

REMARQUES



REP-02 FENETRES					
QUANTITE	ELEVATION	INDICE	HAUTEUR	LARGEUR	DESCRIPTION
1		CHH-1	0.500	2.100	CHASSIS-HAUT OUVRANT A L'ITALIENNE
3		CHH-1	0.600	1.200	CHASSIS-HAUT OUVRANT A L'ITALIENNE
3		CHH-4	0.600	4.603	CHASSIS-HAUT 4 DIVISIONS OUVRANT A L'ITALIENNE
6		CHH-4	0.600	5.740	CHASSIS-HAUT 4 DIVISIONS OUVRANT A L'ITALIENNE
9		CH	1.400	0.450	CHASSIS ALUMINIUM FIXE
1		CH-REG	1.500	2.100	CHASSIS ALUMINIUM FIXE POUR LA REGIE
4		CH	2.000	0.600	CHASSIS ALUMINIUM FIXE
16		CH-O	2.000	1.200	CHASSIS ALUMINIUM OUVRANT A L'ITALIENNE
6		CH-F	2.200	0.600	CHASSIS ALUMINIUM FIXE
1		CH-F	2.200	1.000	CHASSIS ALUMINIUM FIXE
1		CH-F	2.200	1.200	CHASSIS ALUMINIUM FIXE
3		CH-F	2.400	0.300	CHASSIS ALUMINIUM FIXE

REP-02 FENETRES 1:1

3		CH-F	2.400	0.600	CHASSIS ALUMINIUM FIXE
3		CH-F	2.400	1.000	CHASSIS ALUMINIUM FIXE
12		SD-OUV	2.400	1.200	OUVERTURE ZENITHALE COMMANDE MECANIQUE
96		CH-OF	2.700	1.200	CHASSIS ALUMINIUM 2 DIVISIONS OUVRANT A L'ITALIENNE
16		CH-OF60	3.000	0.600	CHASSIS ALUMINIUMUM 2 DIVISIONS OUVRANT A L'ITALIENNE
6		CH-OF120	3.000	1.200	CHASSIS ALUMINIUMUM 2 DIVISIONS OUVRANT A L'ITALIENNE
22		CH-FO60	3.200	0.600	CHASSIS ALUMINIUM 2 DIVISIONS OUVRANT A L'ITALIENNE
8		CH-FO160	3.200	1.645	CHASSIS ALUMINIUM 2 DIVISIONS OUVRANT A L'ITALIENNE
9		CH-FO	3.300	0.600	CHASSIS ALUMINIUM 2 DIVISIONS OUVRANT A SOUFFLET
22		CH-F	3.600	0.300	CHASSIS ALUMINIUM FIXE
7		CH-FF	3.600	0.300	CHASSIS ALUMINIUM FIXE
3		CH-FOF	3.600	0.600	CHASSIS ALUMINIUM 2 DIVISIONS OUVRANT A L'ITALIENNE

REP-02 FENETRES 1:1

8		CH-FO	3.600	0.600	CHASSIS ALUMINIUM 2 DIVISIONS OUVRANT A L'ITALIENNE
38		CH-FOF600	3.600	0.600	CHASSIS ALUMINIUM 3 DIVISIONS OUVRANT A L'ITALIENNE
2		CH-FOF1200	3.600	0.600	CHASSIS ALUMINIUM 3 DIVISIONS OUVRANT A L'ITALIENNE
11		CH-FOF900	3.600	0.900	CHASSIS ALUMINIUM 3 DIVISIONS OUVRANT A L'ITALIENNE
6		CH-FOF1200	3.600	0.900	CHASSIS ALUMINIUM 3 DIVISIONS OUVRANT A L'ITALIENNE
1		CH-FOF1600	3.600	0.900	CHASSIS ALUMINIUM 3 DIVISIONS OUVRANT A L'ITALIENNE
2		CH-F	3.600	0.900	CHASSIS ALUMINIUM FIXE
23		CH	3.600	1.000	CHASSIS 3 DIVISIONS OUVRANT A L'ITALIENNE
31		CH-FOF1200	3.600	1.200	CHASSIS ALUMINIUM 3 DIVISIONS OUVRANT A L'ITALIENNE
18		CH-F	3.800	0.600	CHASSIS ALUMINIUM 2 DIVISIONS FIXES
6		CH-FO	3.800	0.600	CHASSIS ALUMINIUM 2 DIVISIONS OUVRANT A L'ITALIENNE
8		CH-FOF1200	4.600	1.200	CHASSIS ALUMINIUM 3 DIVISIONS OUVRANT A L'ITALIENNE


REP-02 FENETRES 1:1

REP-01 PORTES				
QUANTITE	INDICE	HAUTEUR	LARGEUR	DESCRIPTION
1	DPC-500	6.000	4.700	PORTE COULISSANTE METALLIQUE
1	PC-280	3.000	2.800	PORTE COULISSANTE METALLIQUE
10	PC-500	3.000	4.500	PORTE COULISSANTE METALLIQUE
2	PC-500	4.000	3.520	PORTE COULISSANTE METALLIQUE
2	PC-500	5.000	4.700	PORTE COULISSANTE METALLIQUE
3	PC-600	5.000	6.000	PORTE COULISSANTE METALLIQUE
1	PC-800	5.000	8.400	PORTE COULISSANTE METALLIQUE
7	PO70	2.100	0.840	PORTE 70 cm HC
94	PO70	2.200	0.840	PORTE 70 cm HC
2	PO80	2.100	0.940	PORTE 80 cm HC
2	PO80	2.200	0.940	
18	PO80	2.200	0.940	PORTE 80 cm HC
130	PO90	2.200	1.040	PORTE 90 cm HC
19	PO120	2.200	1.340	PORTE 120 cm HC
4	PO140	2.100	1.540	PORTE DOUBLE BATTANT 140 cm HC
27	PO140	2.200	1.540	PORTE DOUBLE BATTANT 140 cm HC
1	PO140	3.000	2.300	PORTE ALUMINIUM VITREE AVEC IMPOSTE ET DEUX VITRES LATERALES FIXES
12	PO150	2.200	1.640	PORTE DOUBLE BATTANT 150 cm HC
1	PO200	2.200	2.140	PORTE DOUBLE BATTANT VA ET VIENT
1	PO240	2.200	2.400	PORTE DOUBLE BATTANT VA ET VIENT 240 cm
62	PV-1	3.000	1.600	PORTE ALUMINIUM VITREE AVEC IMPOSTE ET VITRE LATERALE FIXE
1	PV-2	2.200	1.640	PORTE ALUMINIUM VITREE AVEC IMPOSTE ET DEUX VITRES LATERALES FIXES

REP-01

PORTES

1:1

ROYAUME DU MAROC MAÎTRE D'OUVRAGE L'Office de la formation professionnelle et de la promotion du travail (OFPPT)	MAÎTRE D'OUVRAGE Projet de la Cité des Métiers et des Compétences de Layoune Sakia-El Hamra à Laayoune TITRE FONCIER N°T8315/17 PARTIE	REPERAGE MENUISERIE CONTENU REPERAGE MENUISERIE QUANTITATIF PORTES  CMCC3		ERRAFII ZAKARIA 7, RUE OUED ZIZ, N°2 / AGDAL, RABAT EMAIL : errafii.archi@gmail.com www.errafizakaria.com TEL : 05 37 68 11 43 FAX : 05 37 68 16 14	PHASE	DCE	DATE	09/03/2020
					ECHELLE		PLANCHE N°	23/23