




POLE MAISON DE STAGIAIRES: RÉFECTOIRE

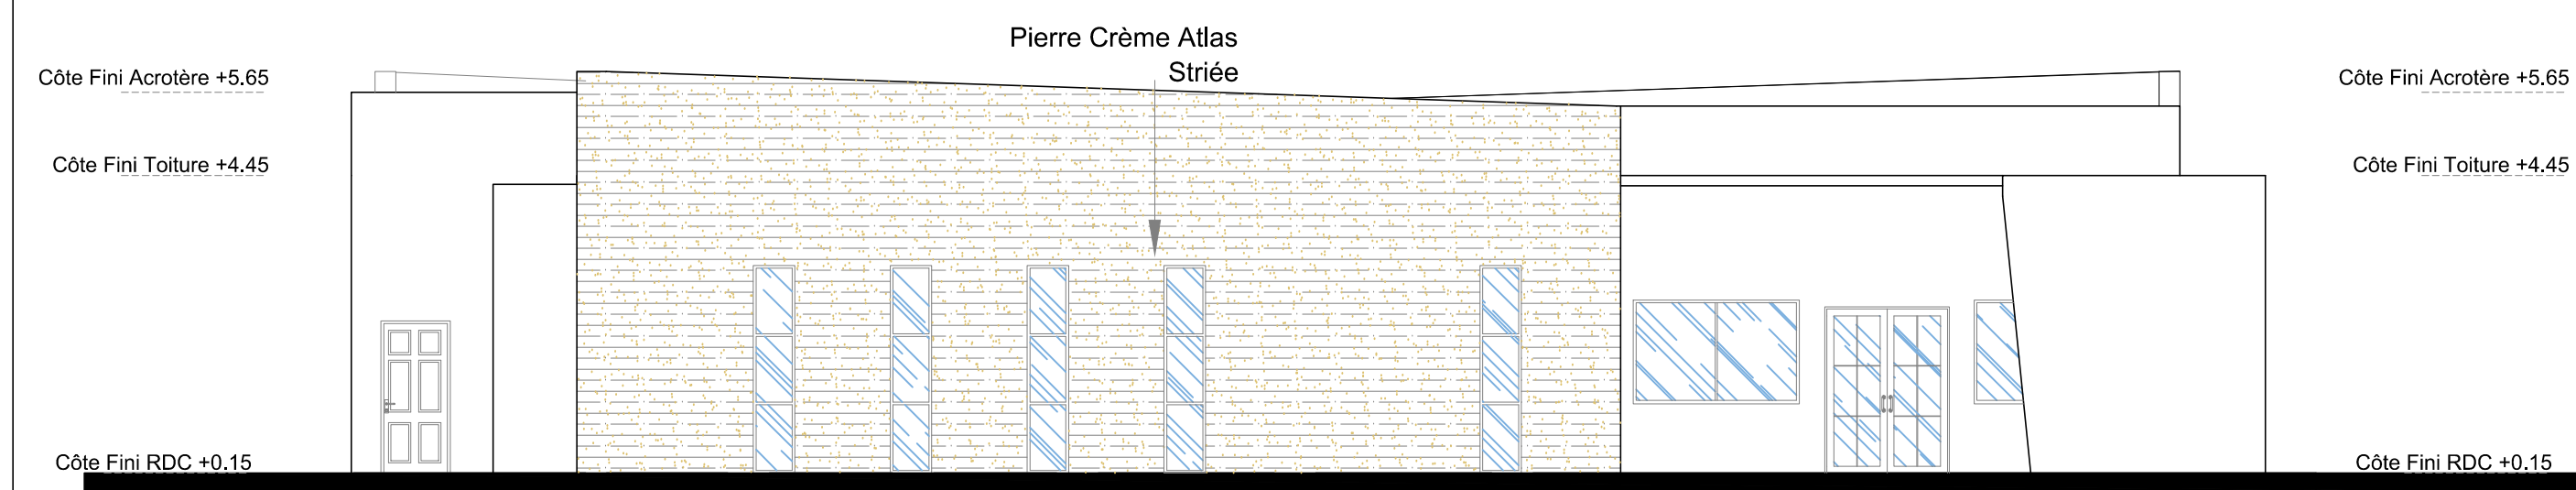


FAÇADE PRINCIPALE
ECH 1/100

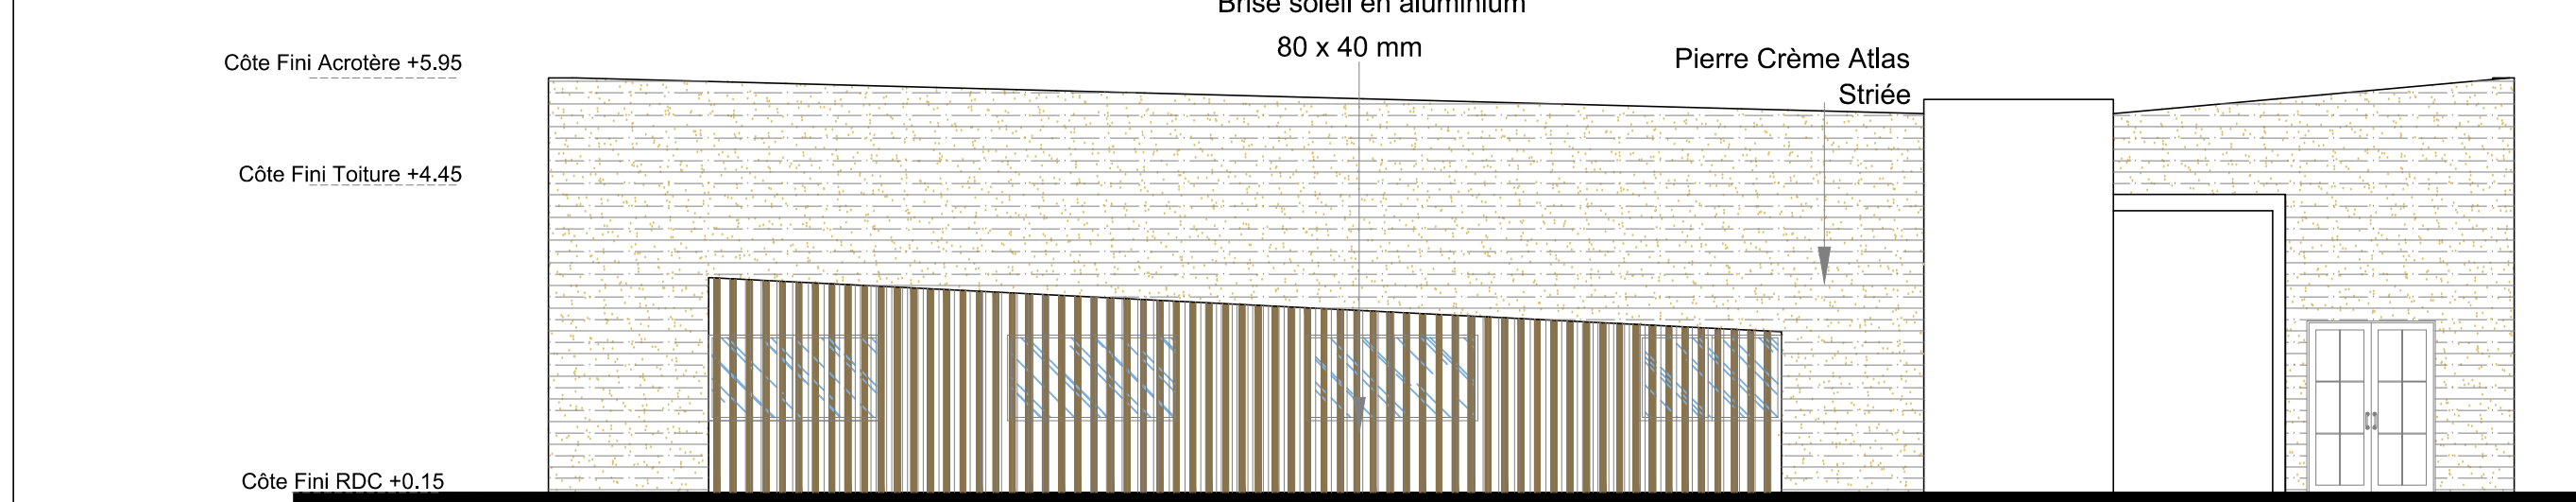


FAÇADE LATÉRALE GAUCHE
ECH 1/100

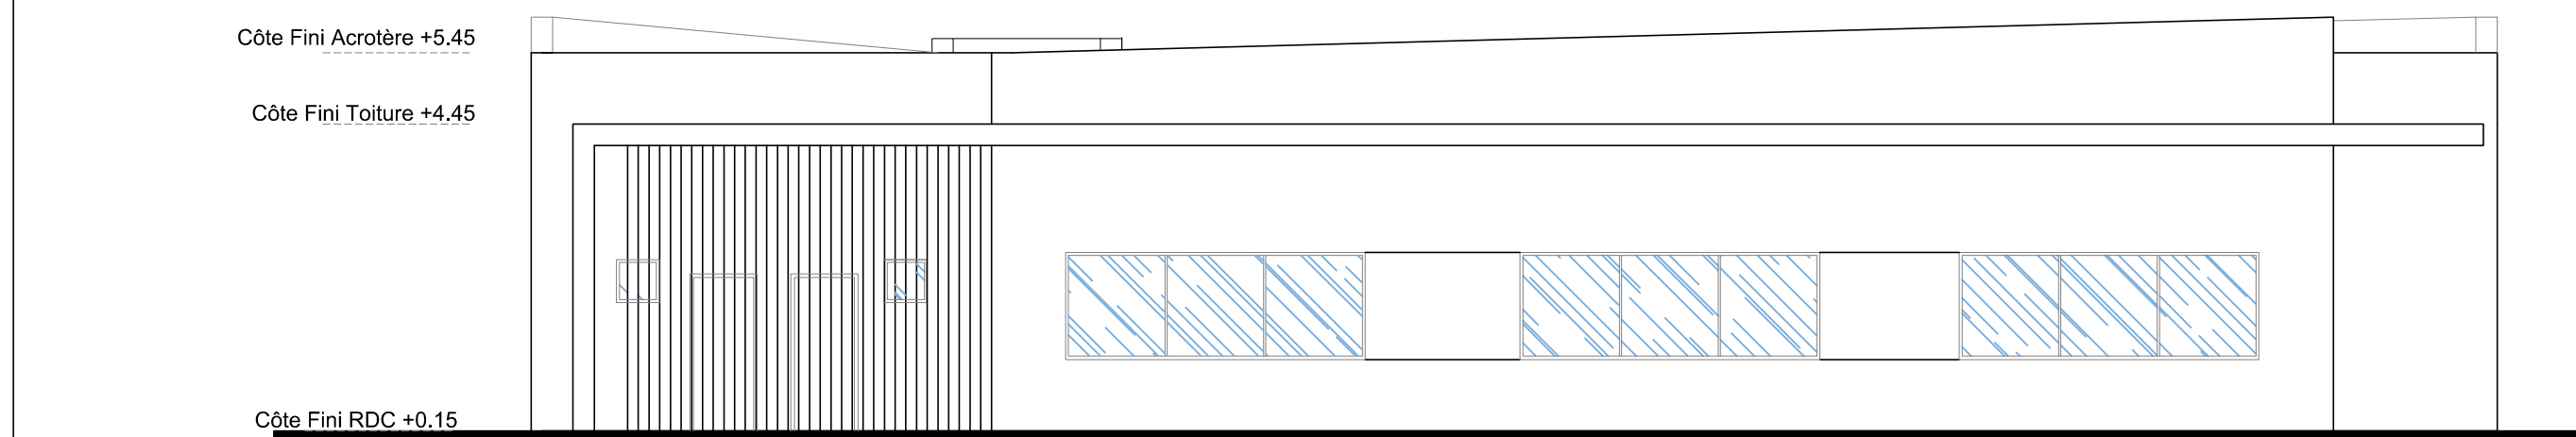


FAÇADE LATÉRALE DROITE
ECH 1/100

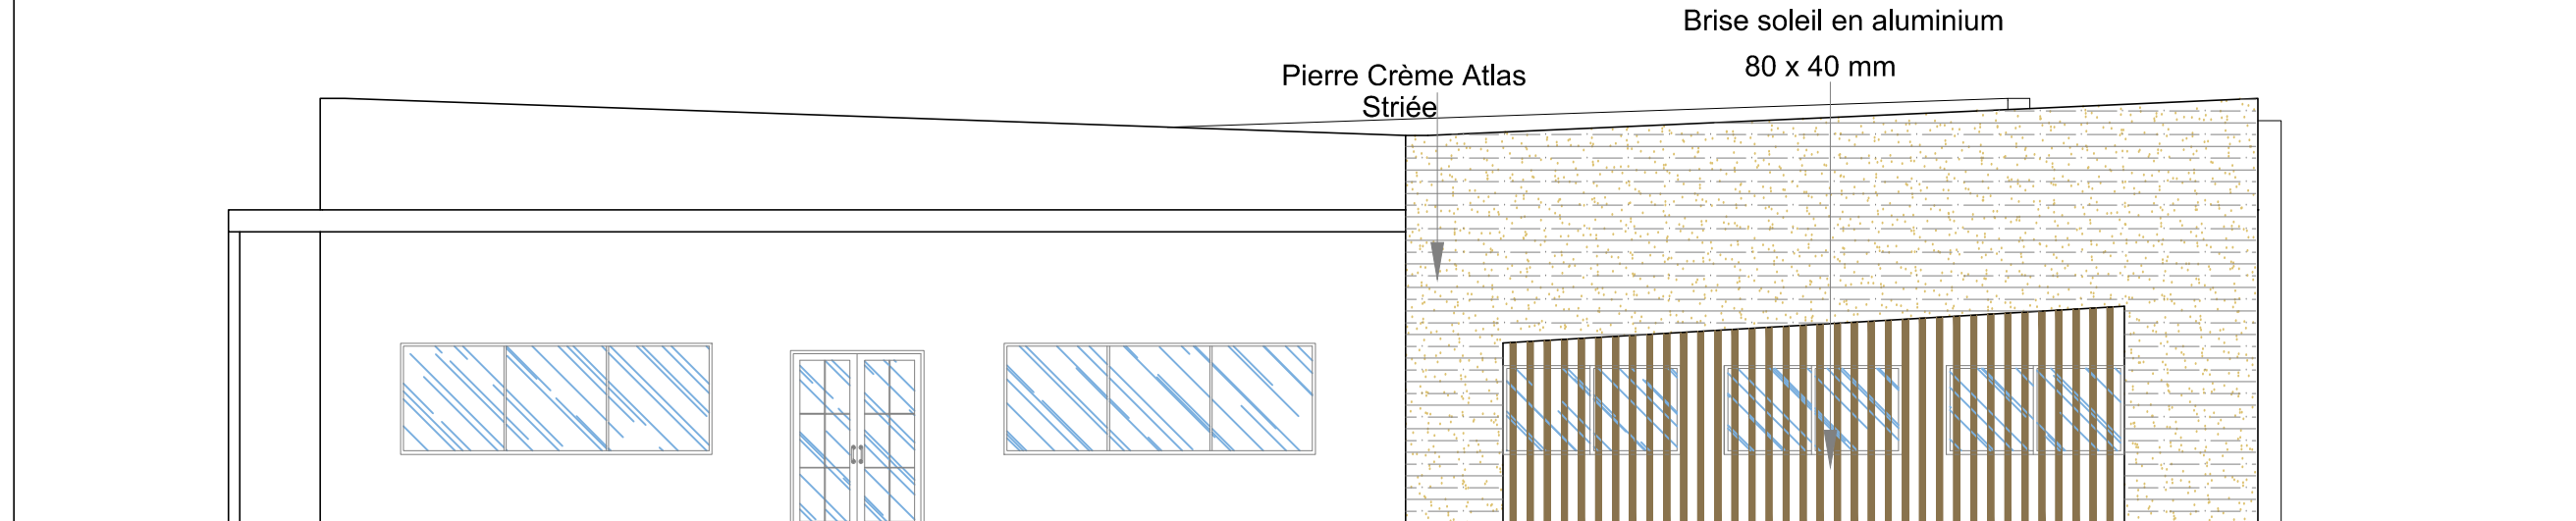

FAÇADE ARRIÈRE ECH 1/100

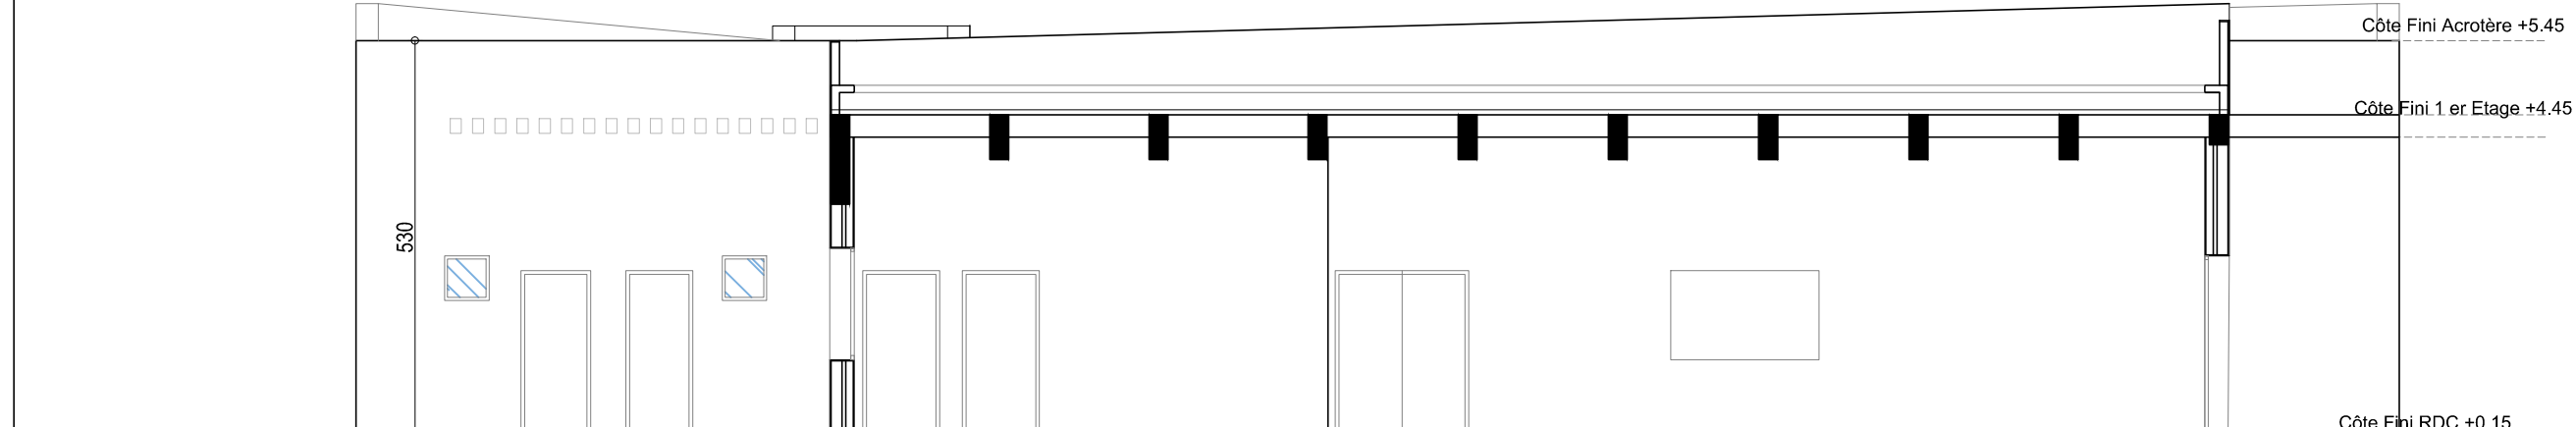


COUPE C-C
ECH 1/100

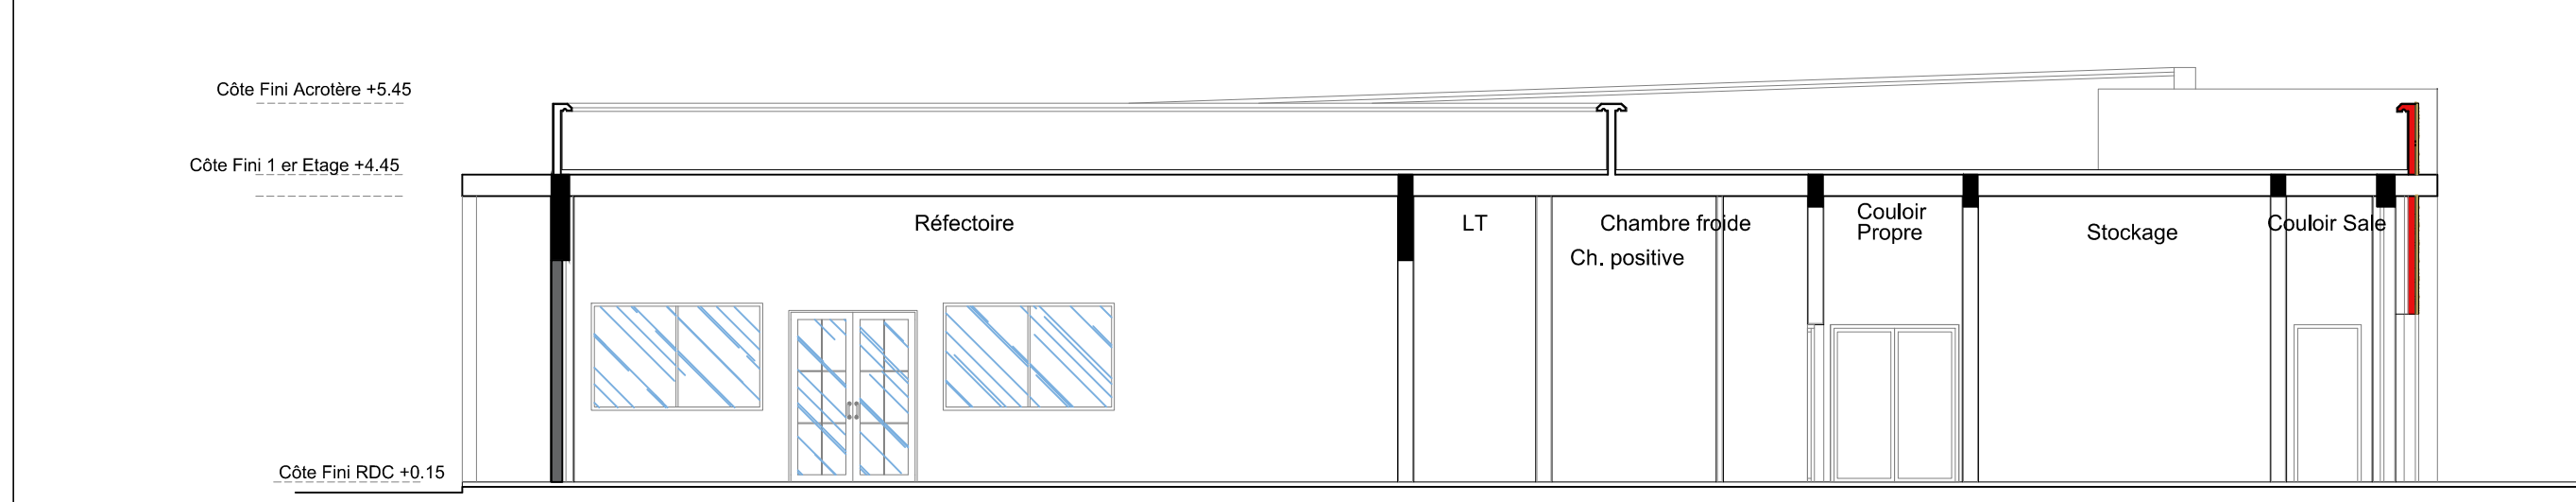

COUPE D-D
ECH 1/100



PLAN REZ DE CHAUSSEE
Ech 1/100

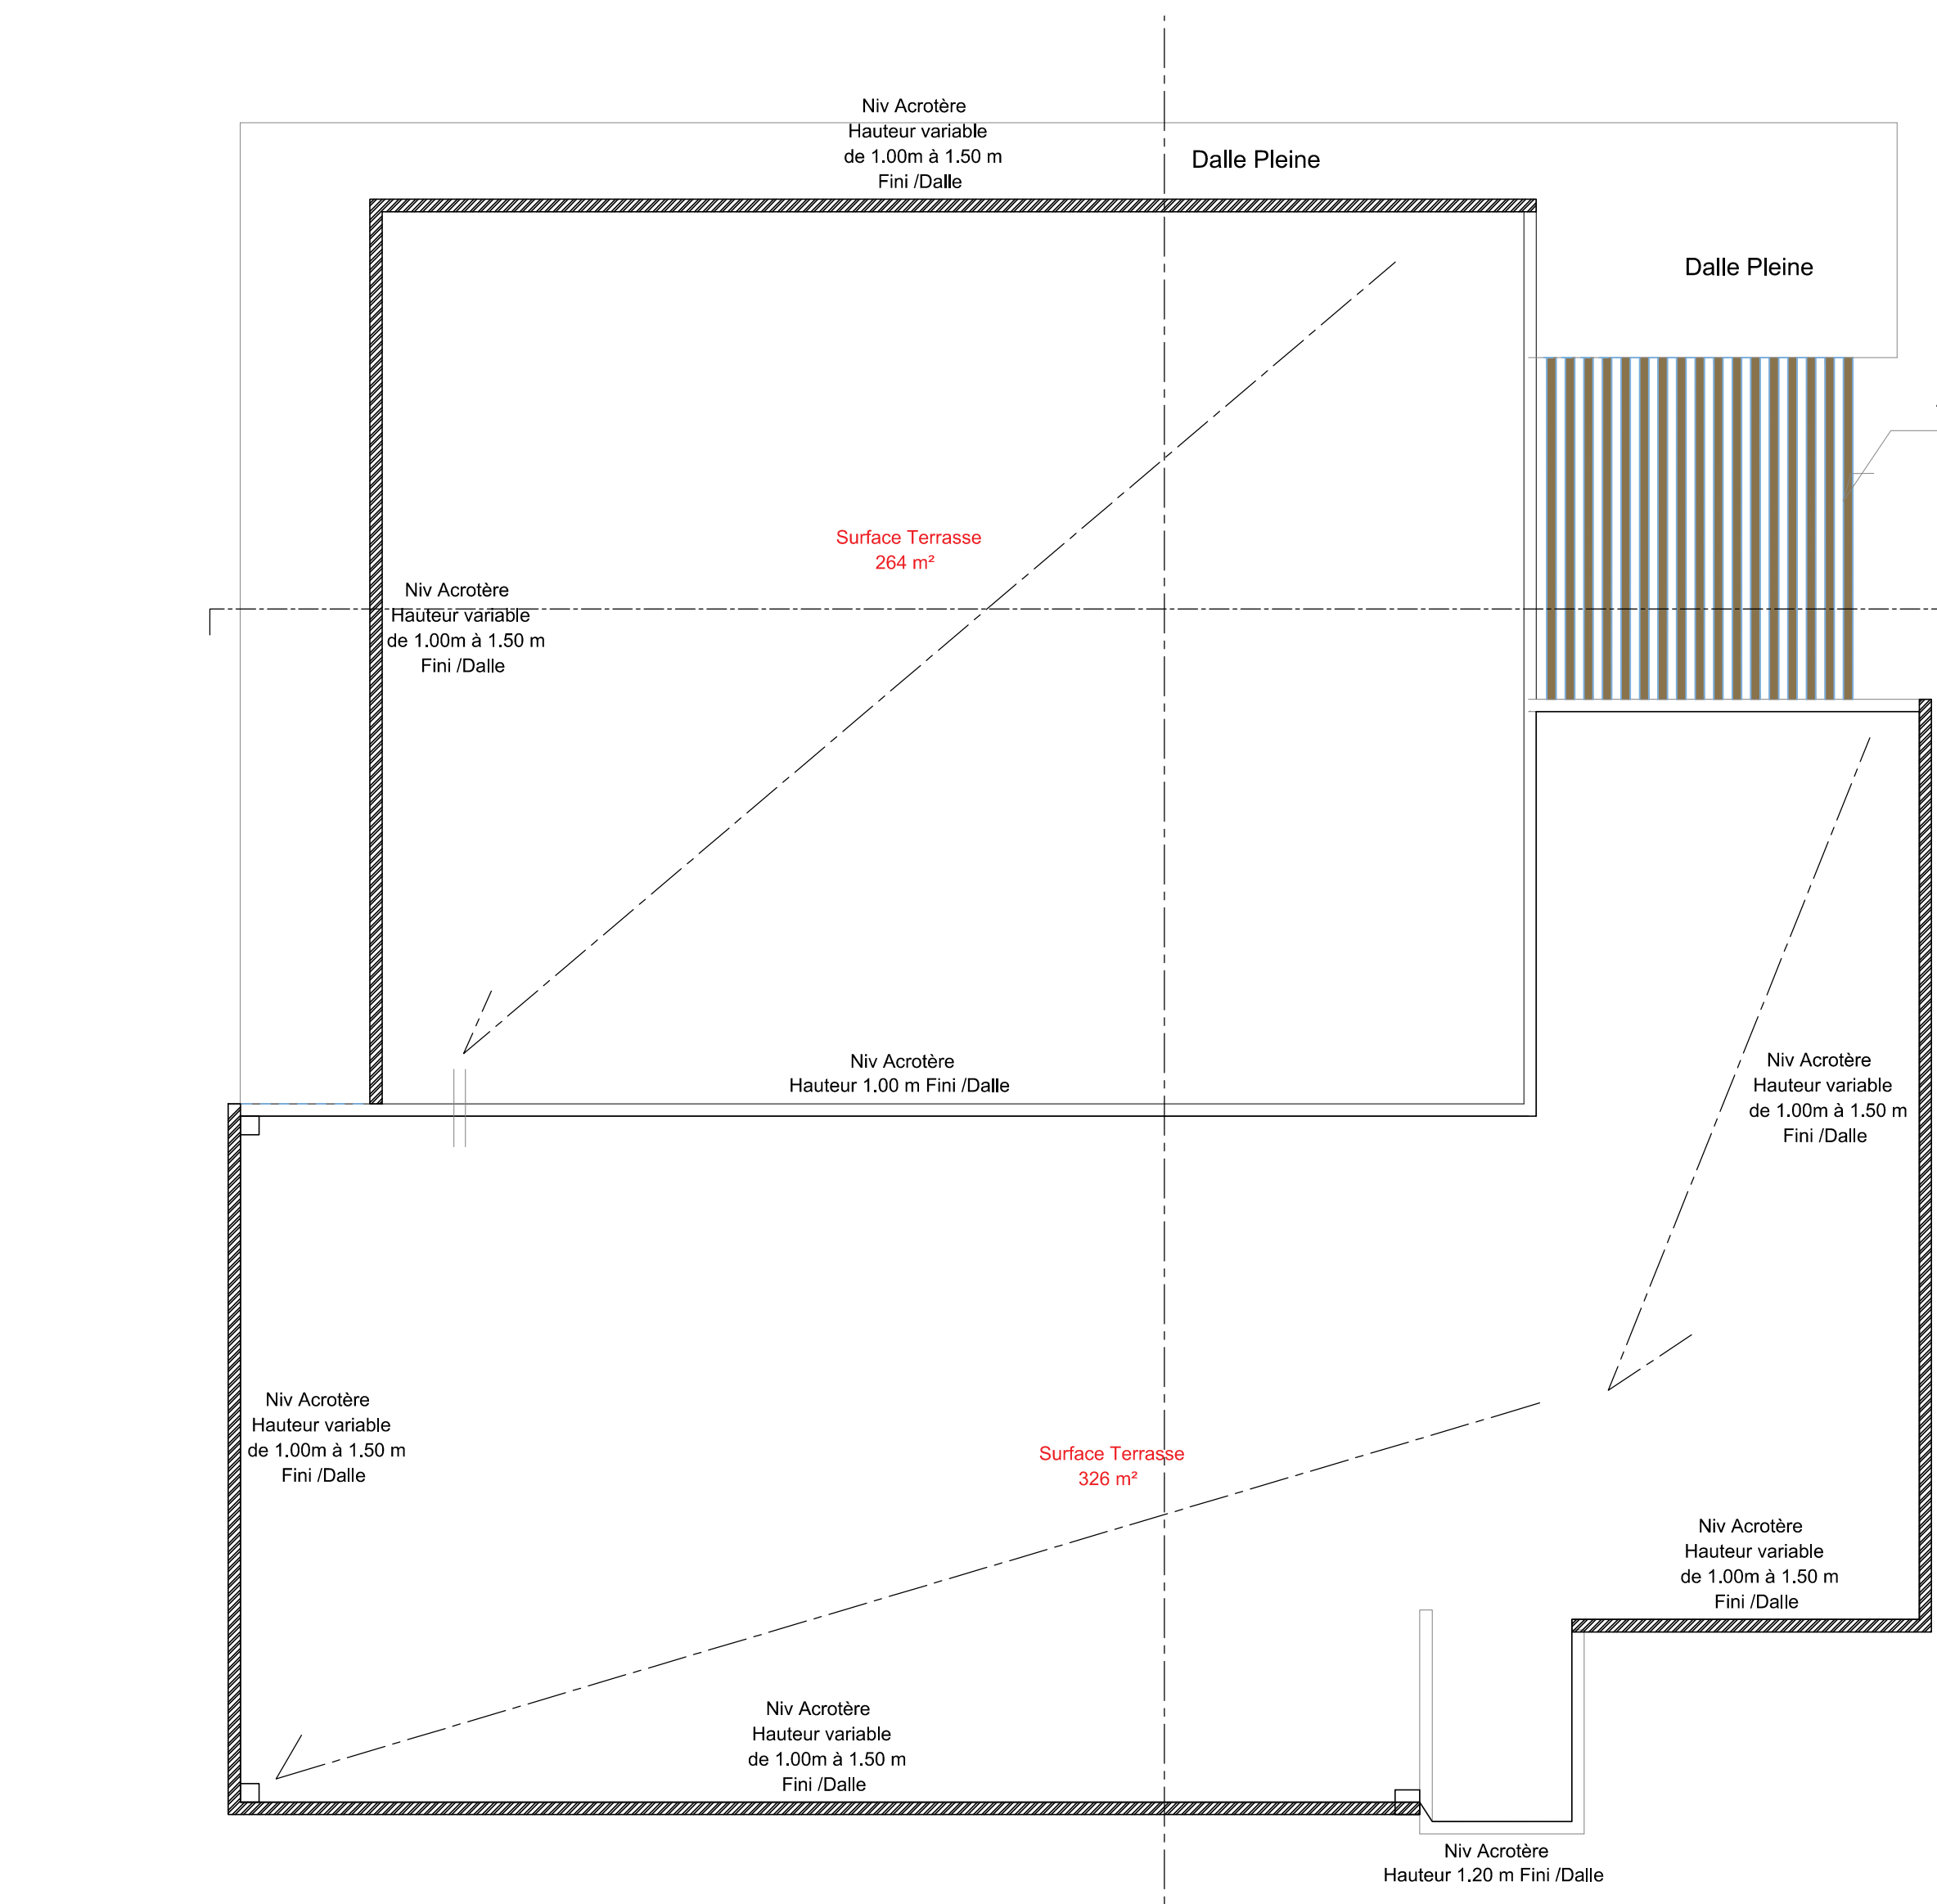


PLAN TOITURE
ECH 1/100

POLE MAISON DE STAGIAIRES




FAÇADE LATÉRALE DROITE

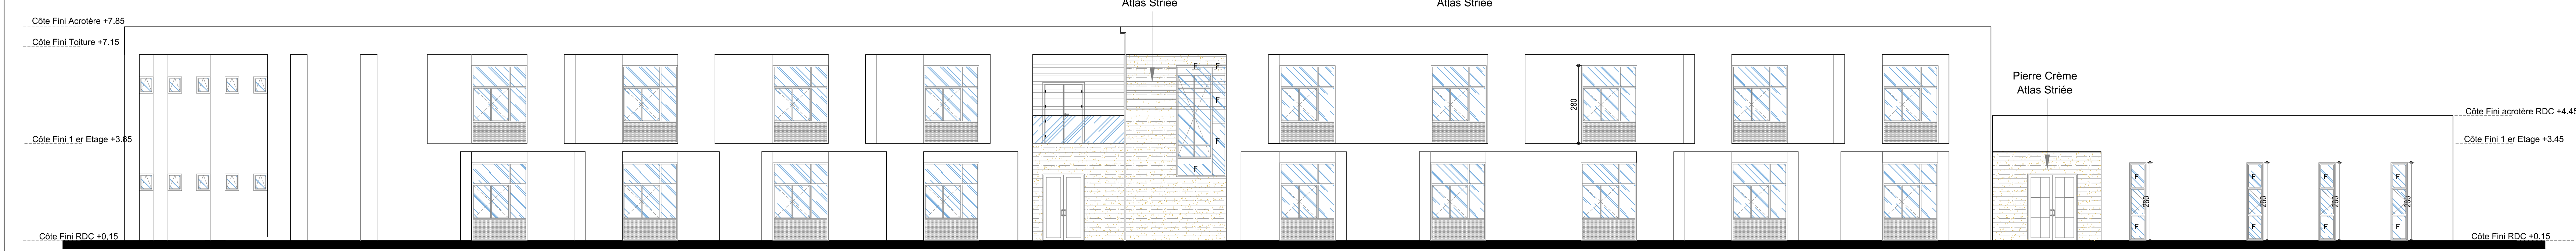


FAÇADE LATÉRALE GAUCHE


POLE MAISON DE STAGIAIRES:BUANDERIE-LAVERIE

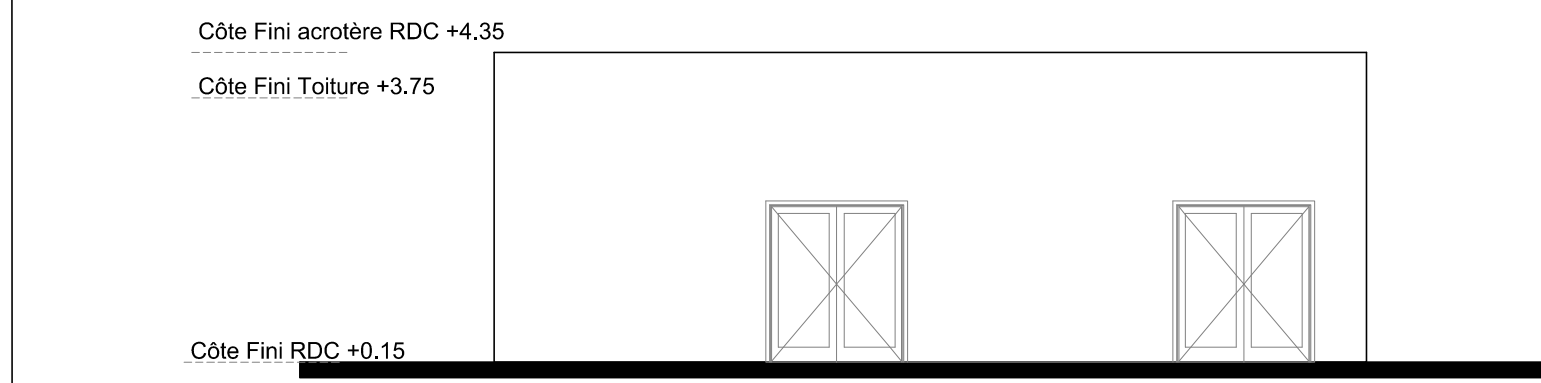

FAÇADE PRINCIPALE
ECH 1/100

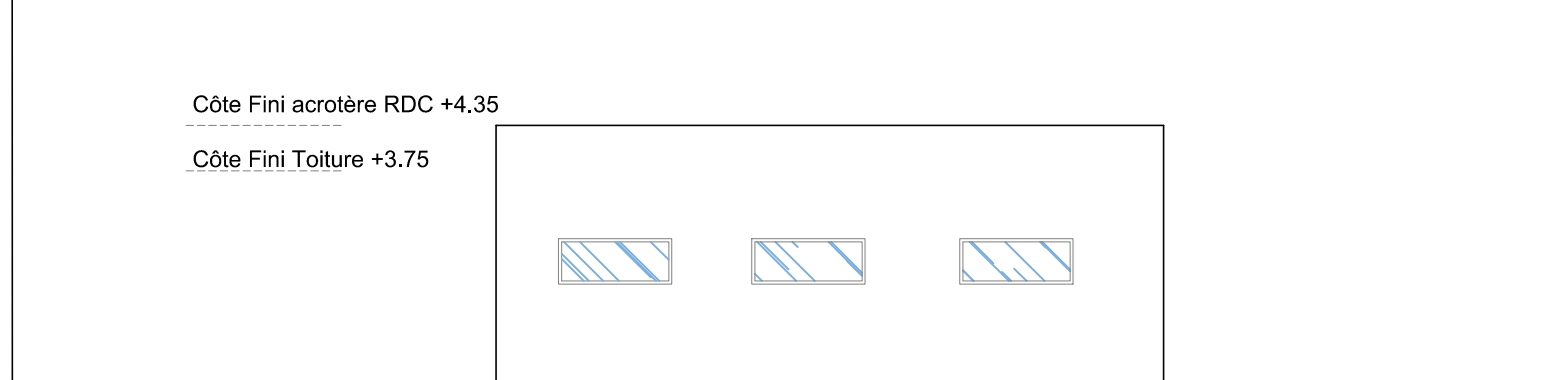


FAÇADE L DROITE
ECH 1/100

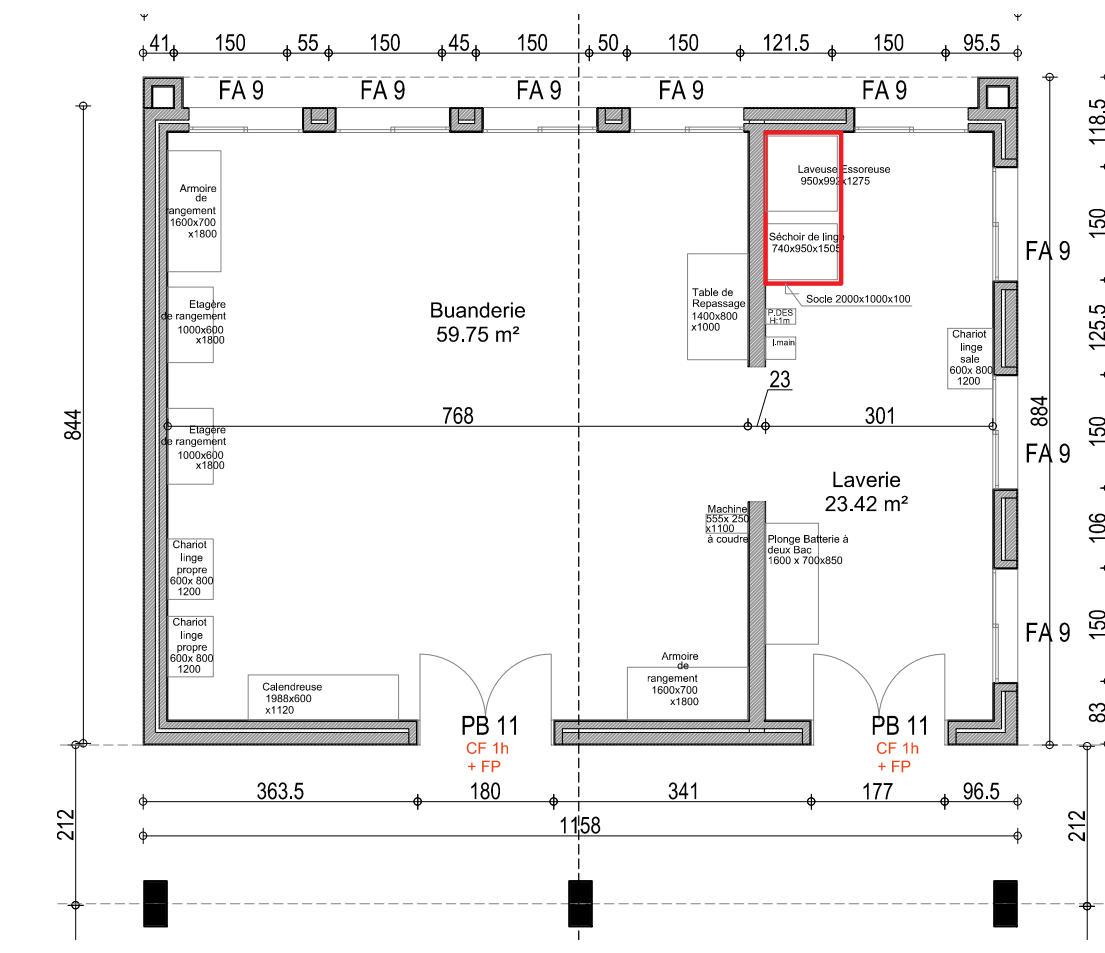


PLAN REZ DE CHAUSSEE
ECH 1/100


ECH 1/100

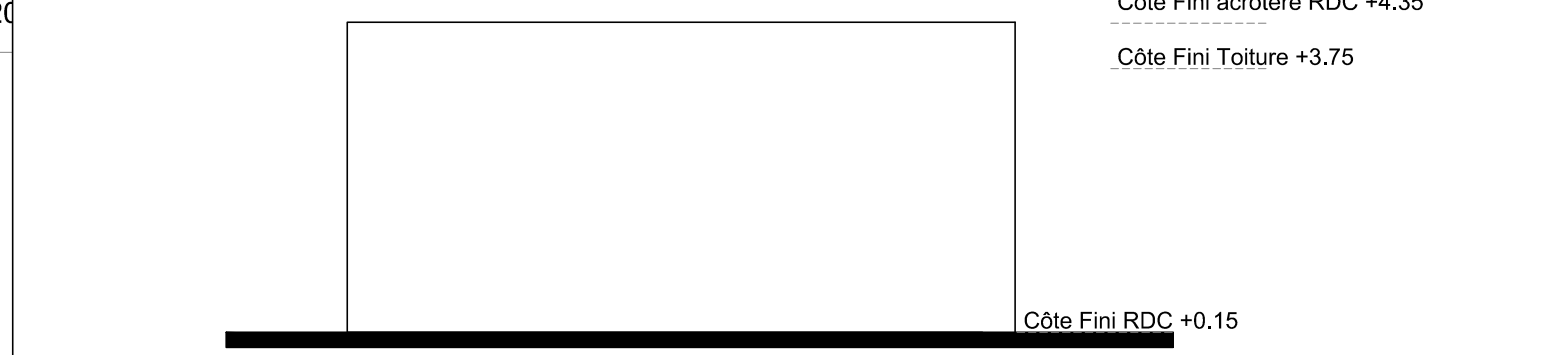


FAÇADE L GAUCHE
ECH 1/100

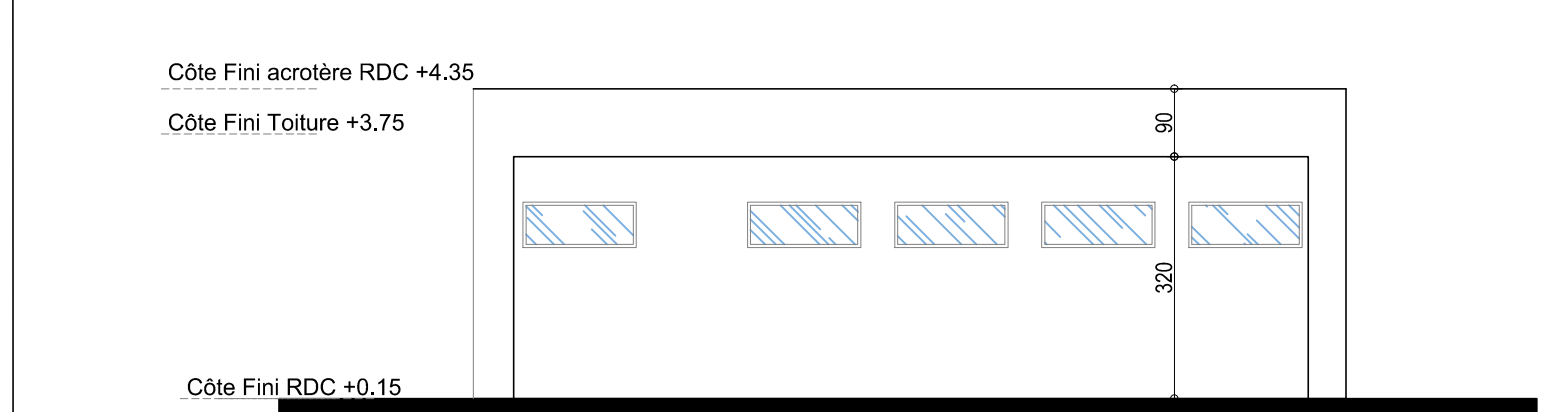


FAÇADE ARRIÈRE ECH 1/100

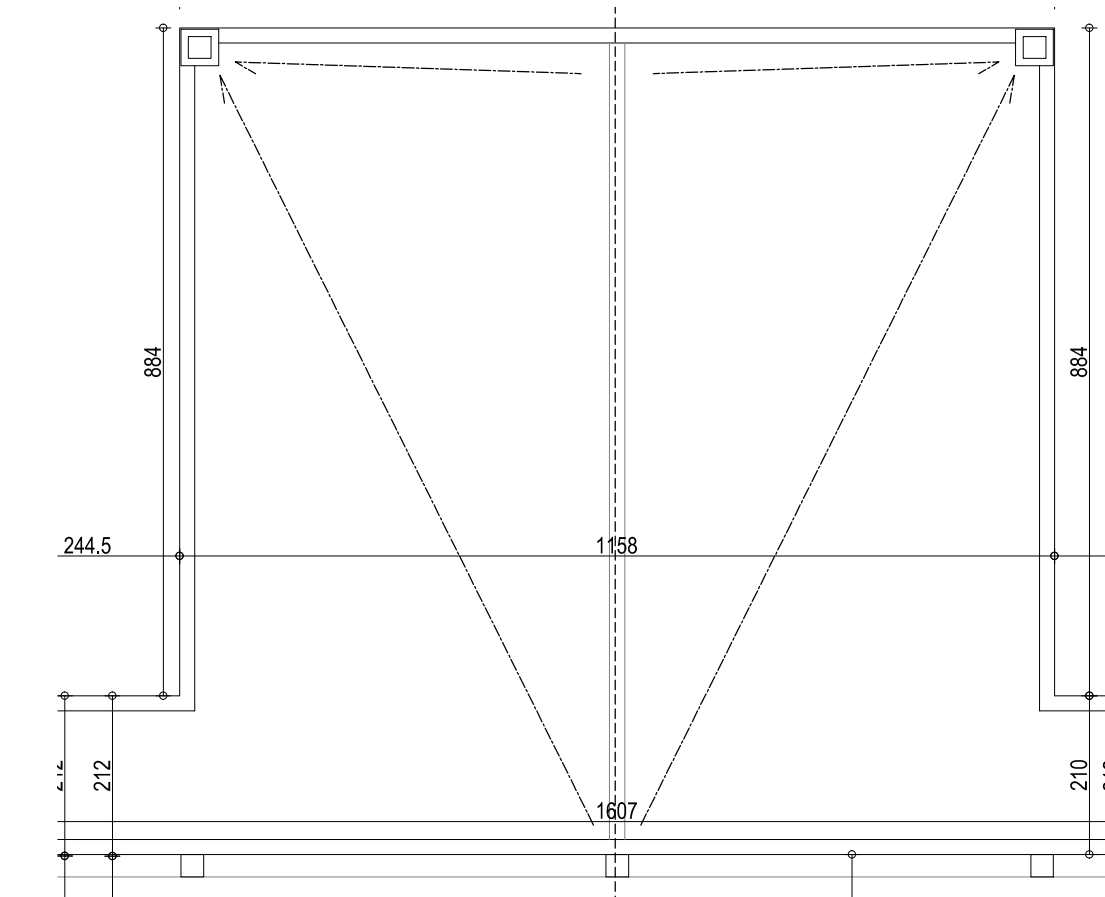


PLAN TOITURE

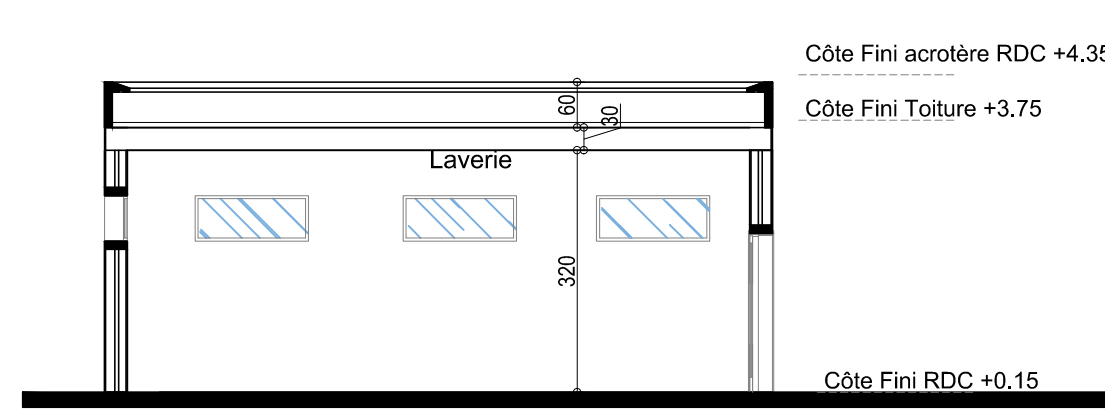


COUPE TRANSVERSALE
ECH 1/100

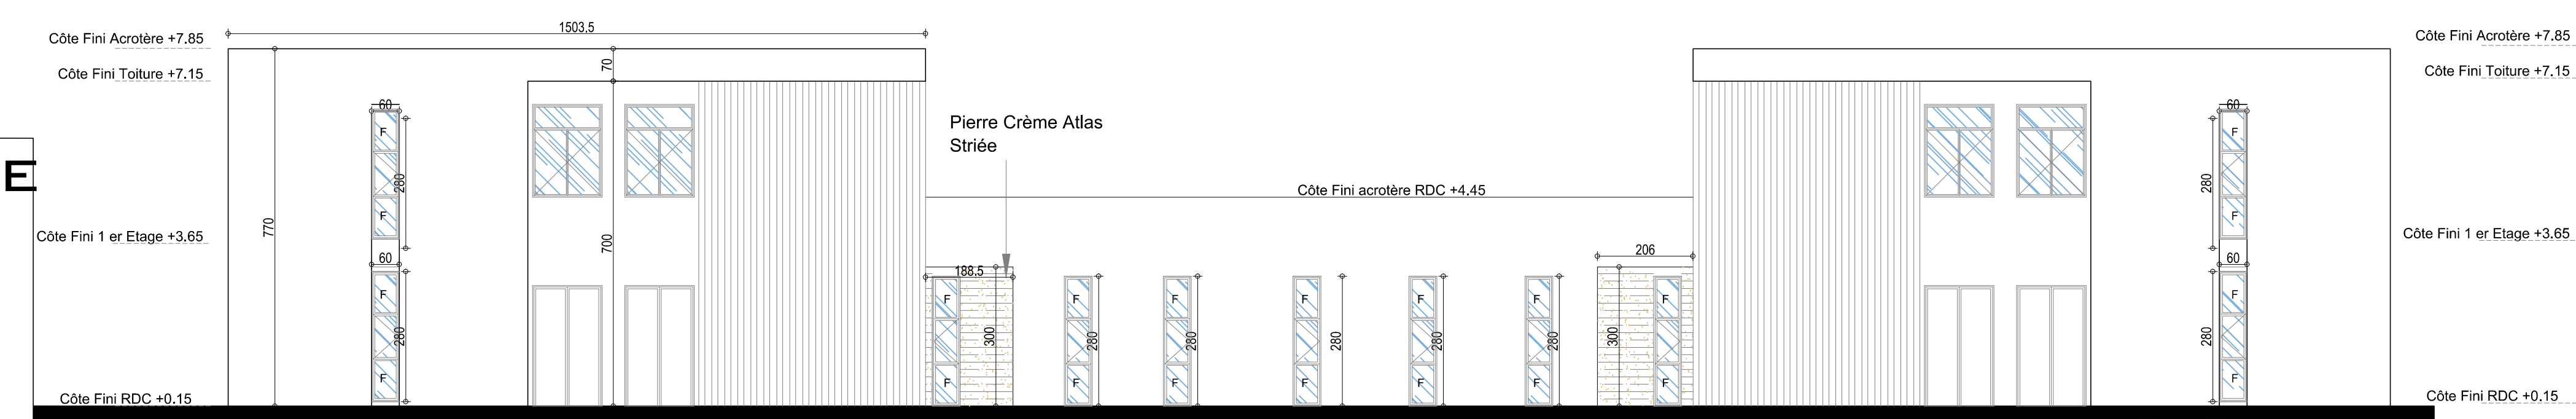


FAÇADE ARRIÈRE Ech 1/100

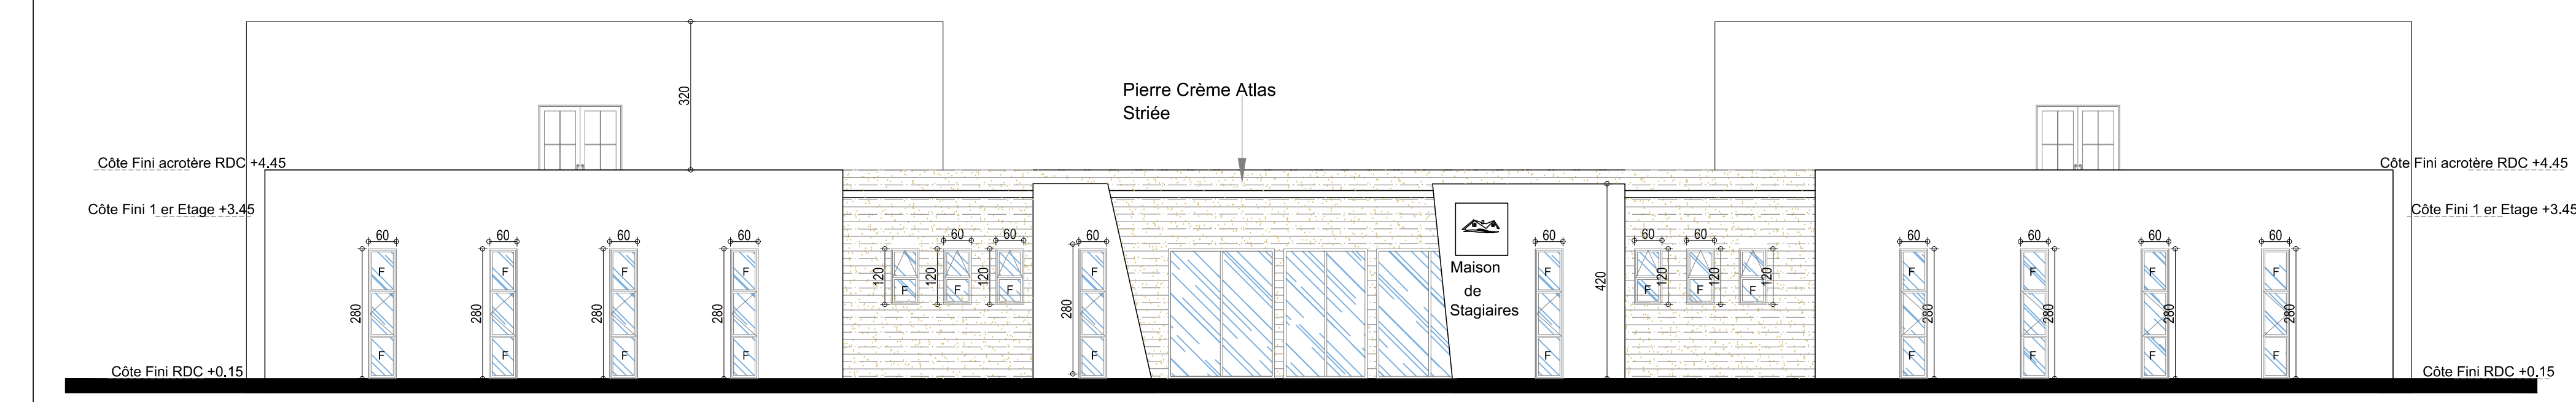


FAÇADE PRINCIPALE
ECH 1/100

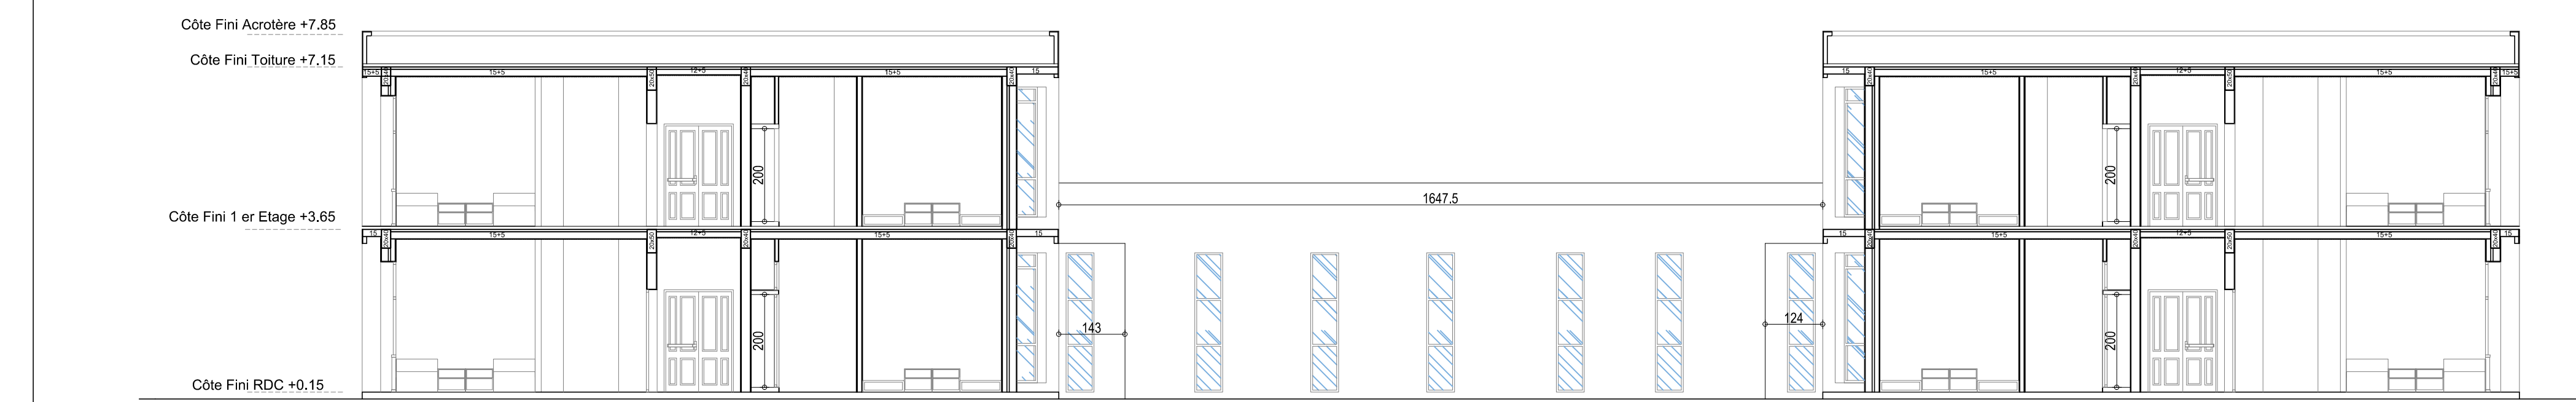

COUPE TRANSVERSALE 1
ECH 1/100

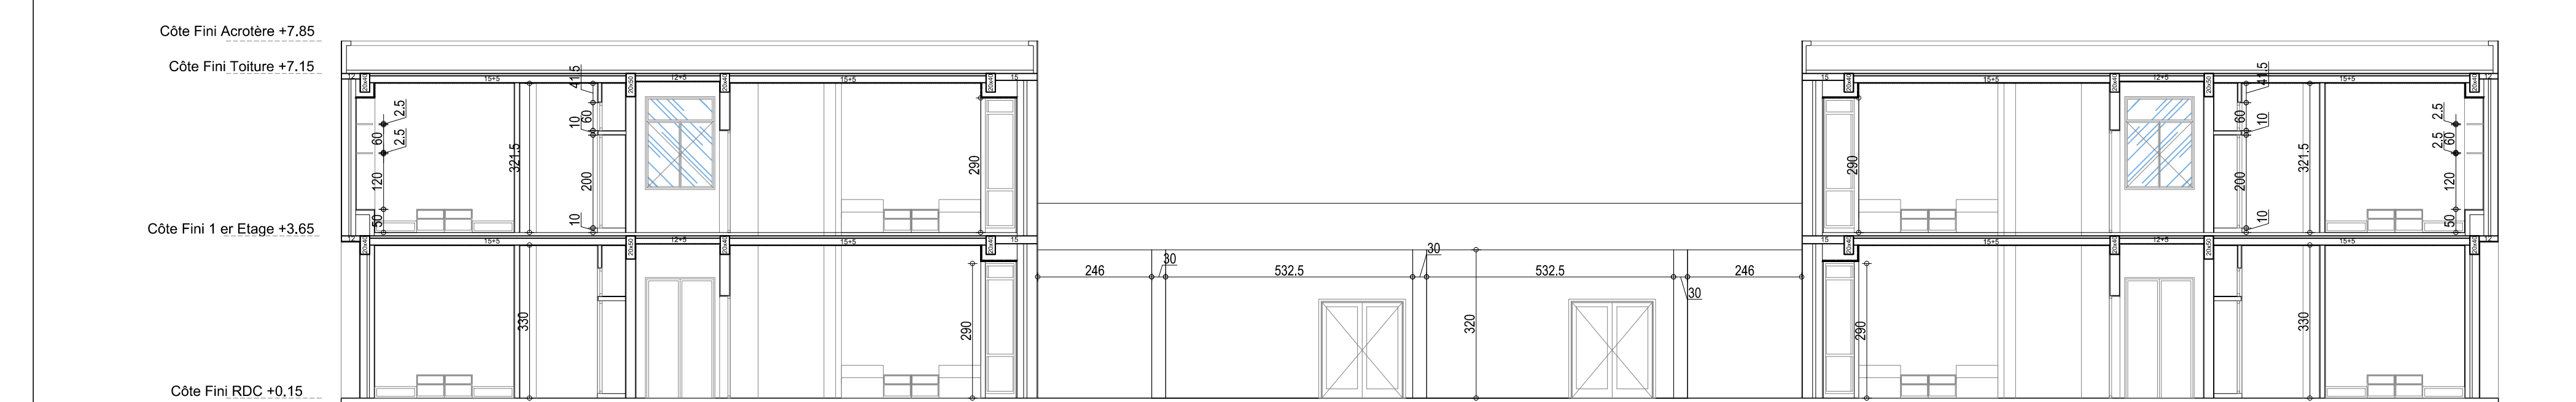

COUPE TRANSVERSALE 2
ECH 1/100

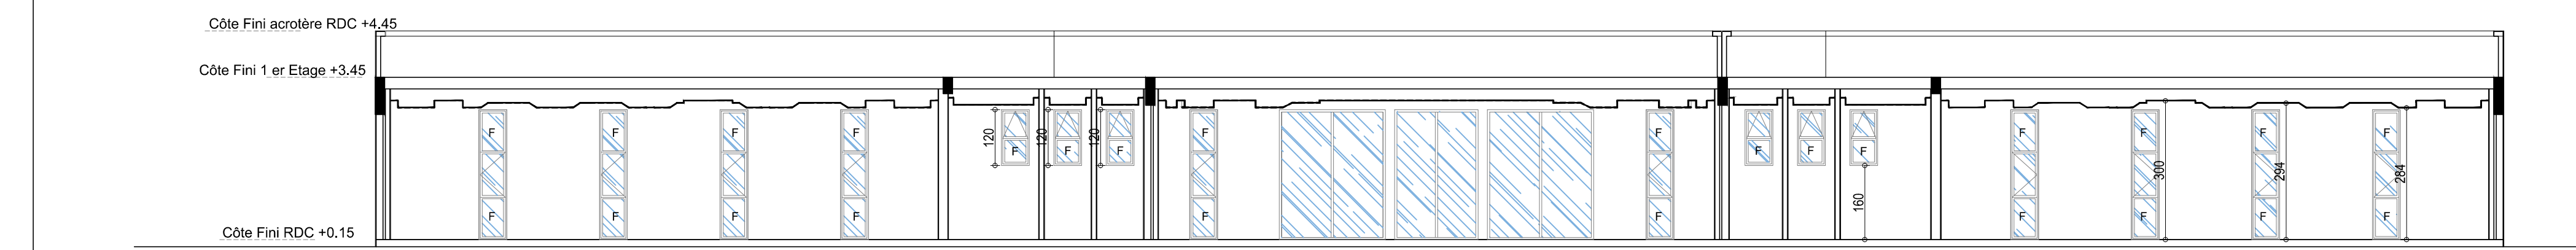

COUPE TRANSVERSALE 3
ECH 1/100

ROYAUME DU MAROC

MINISTRE DE L'ÉDUCATION NATIONALE

ET DE LA PROMOTION DU TRAVAIL



OFPPT

Dossier de Consultation des Entreprises --Lot Gros Oeuvres/Menuiserie--

ARCHITECTE

Mr CHARAFI Med Larbi
Architecte D.E.N.A
N° 37 / L'annuaire du secteur 04228386
Tél/Fax : 02 28 24 32 43
E-mail: charafohmed@gmail.com

LABORATOIRE


Société Mentoring, Route
de Sidi El Hani au L. Messier
P.O.C.N° 343
Tél: 02 24 34 45 95
Fax: 02 24 35 43 95
E-mail: info@icaep.ma

**BUREAU D'ETUDES
TECHNIQUES**

NOVECE 

Adresse : NOVECE building, Park Technopolis 11000
Tél 02 27 27 68 60/69/70/81/82/83/84/85
E-mail: abdo@novece.ma
E-mail: novce@novece.ma

Objet :

**Projet de construction de la cité
des métiers et des compétences
de la région de l'oriental à Nador**

BUREAU DE CONTRÔLE

SOCOTEC 

Adresse : 178 Rue d'Alger Hassan, 10010 Rabat
Fax: 007775664 Fax: 007776683

Sis : Nador

Planché 010

Pole Meisone de Stagiaires-Buanderie-Laverie

Modifier : _____

Echelle : _____

1/100

L'entreprise de gros oeuvres est tenue de vérifier la conformité des plans de béton armé avec les plans architectes et de signaler toute non concordance avant exécution des travaux.