

PROJET
CONSTRUCTION DE L'ISTA RICH

Maître d'Ouvrage
OFFICE DE LA FORMATION PROFESSIONNELLE
ET DE LA PROMOTION DU TRAVAIL (OFPPT)



Maître d'Oeuvre
OFFICE OF YOUNG ARCHITECTURE
(MOHAMMED AMINE SADAOUNI ARCHITECTE
D.E.N.A- P.P)



Plans d'Exécution-ETAGE

Plans de Plomberie sanitaire, Evacuation et
climatisation

phase			document			ensemble			batiment		lot			emetteur			numero			indice	projeteur		
P	E	-	P	S	C	0	0	0	0	0	0	0	4	C	A	P	0	0	1	D	N	J	B

Date d'édition:
12-03-2019

Date de modification:
09-04-2019

Bureau d'études Techniques
Complexe Habitat Av. Abdi El Fassi Fennec 0 Marrakech
Tél : 061212 5 38 31 98 27 - Fax : 061212 5 38 31 98 54
capingbte@gmail.com

Echelle


1/100

Légende	
Symbole	Désignation
PLOMBERIE	
	Tube en PPR Eaux froide
	Tube en PPR Eaux chaude
	Alimentation collecteurs divisionnaire en conduit PPR EC
	Alimentation collecteurs divisionnaire en conduit PPR EF
	Collecteur EF
	Collecteur EC
	Evacuation eaux Vannes
	Vannes
ASSAINISSEMENT	
	Chute Eaux Usées
	Chute Eaux pluviales
	Chute Eaux Vannes
	Réseau assainissement suspendu Eaux usées
	Réseau assainissement suspendu Eaux Vannes
	Réseau assainissement suspendu Eaux pluviales
	Regard Eaux pluviales +Eaux Usées
	Regard Eaux Vannes
AIR COMPRIME	
	Prises d'air comprimé
	Tuyau en acier galvanisé
	Unité exterieur

Appareillage	Diamètre Mini d'alimentation (mm)
W.C	Ø16
Urinoir	Ø16
Lavabo	Ø16

Appareillage	Diamètre Mini d'évacuation (mm)
W.C avec Réservoir	Ø100
Urinoir	Ø50
Lavabo	Ø50
W.C	Ø110

Plans ETAGE

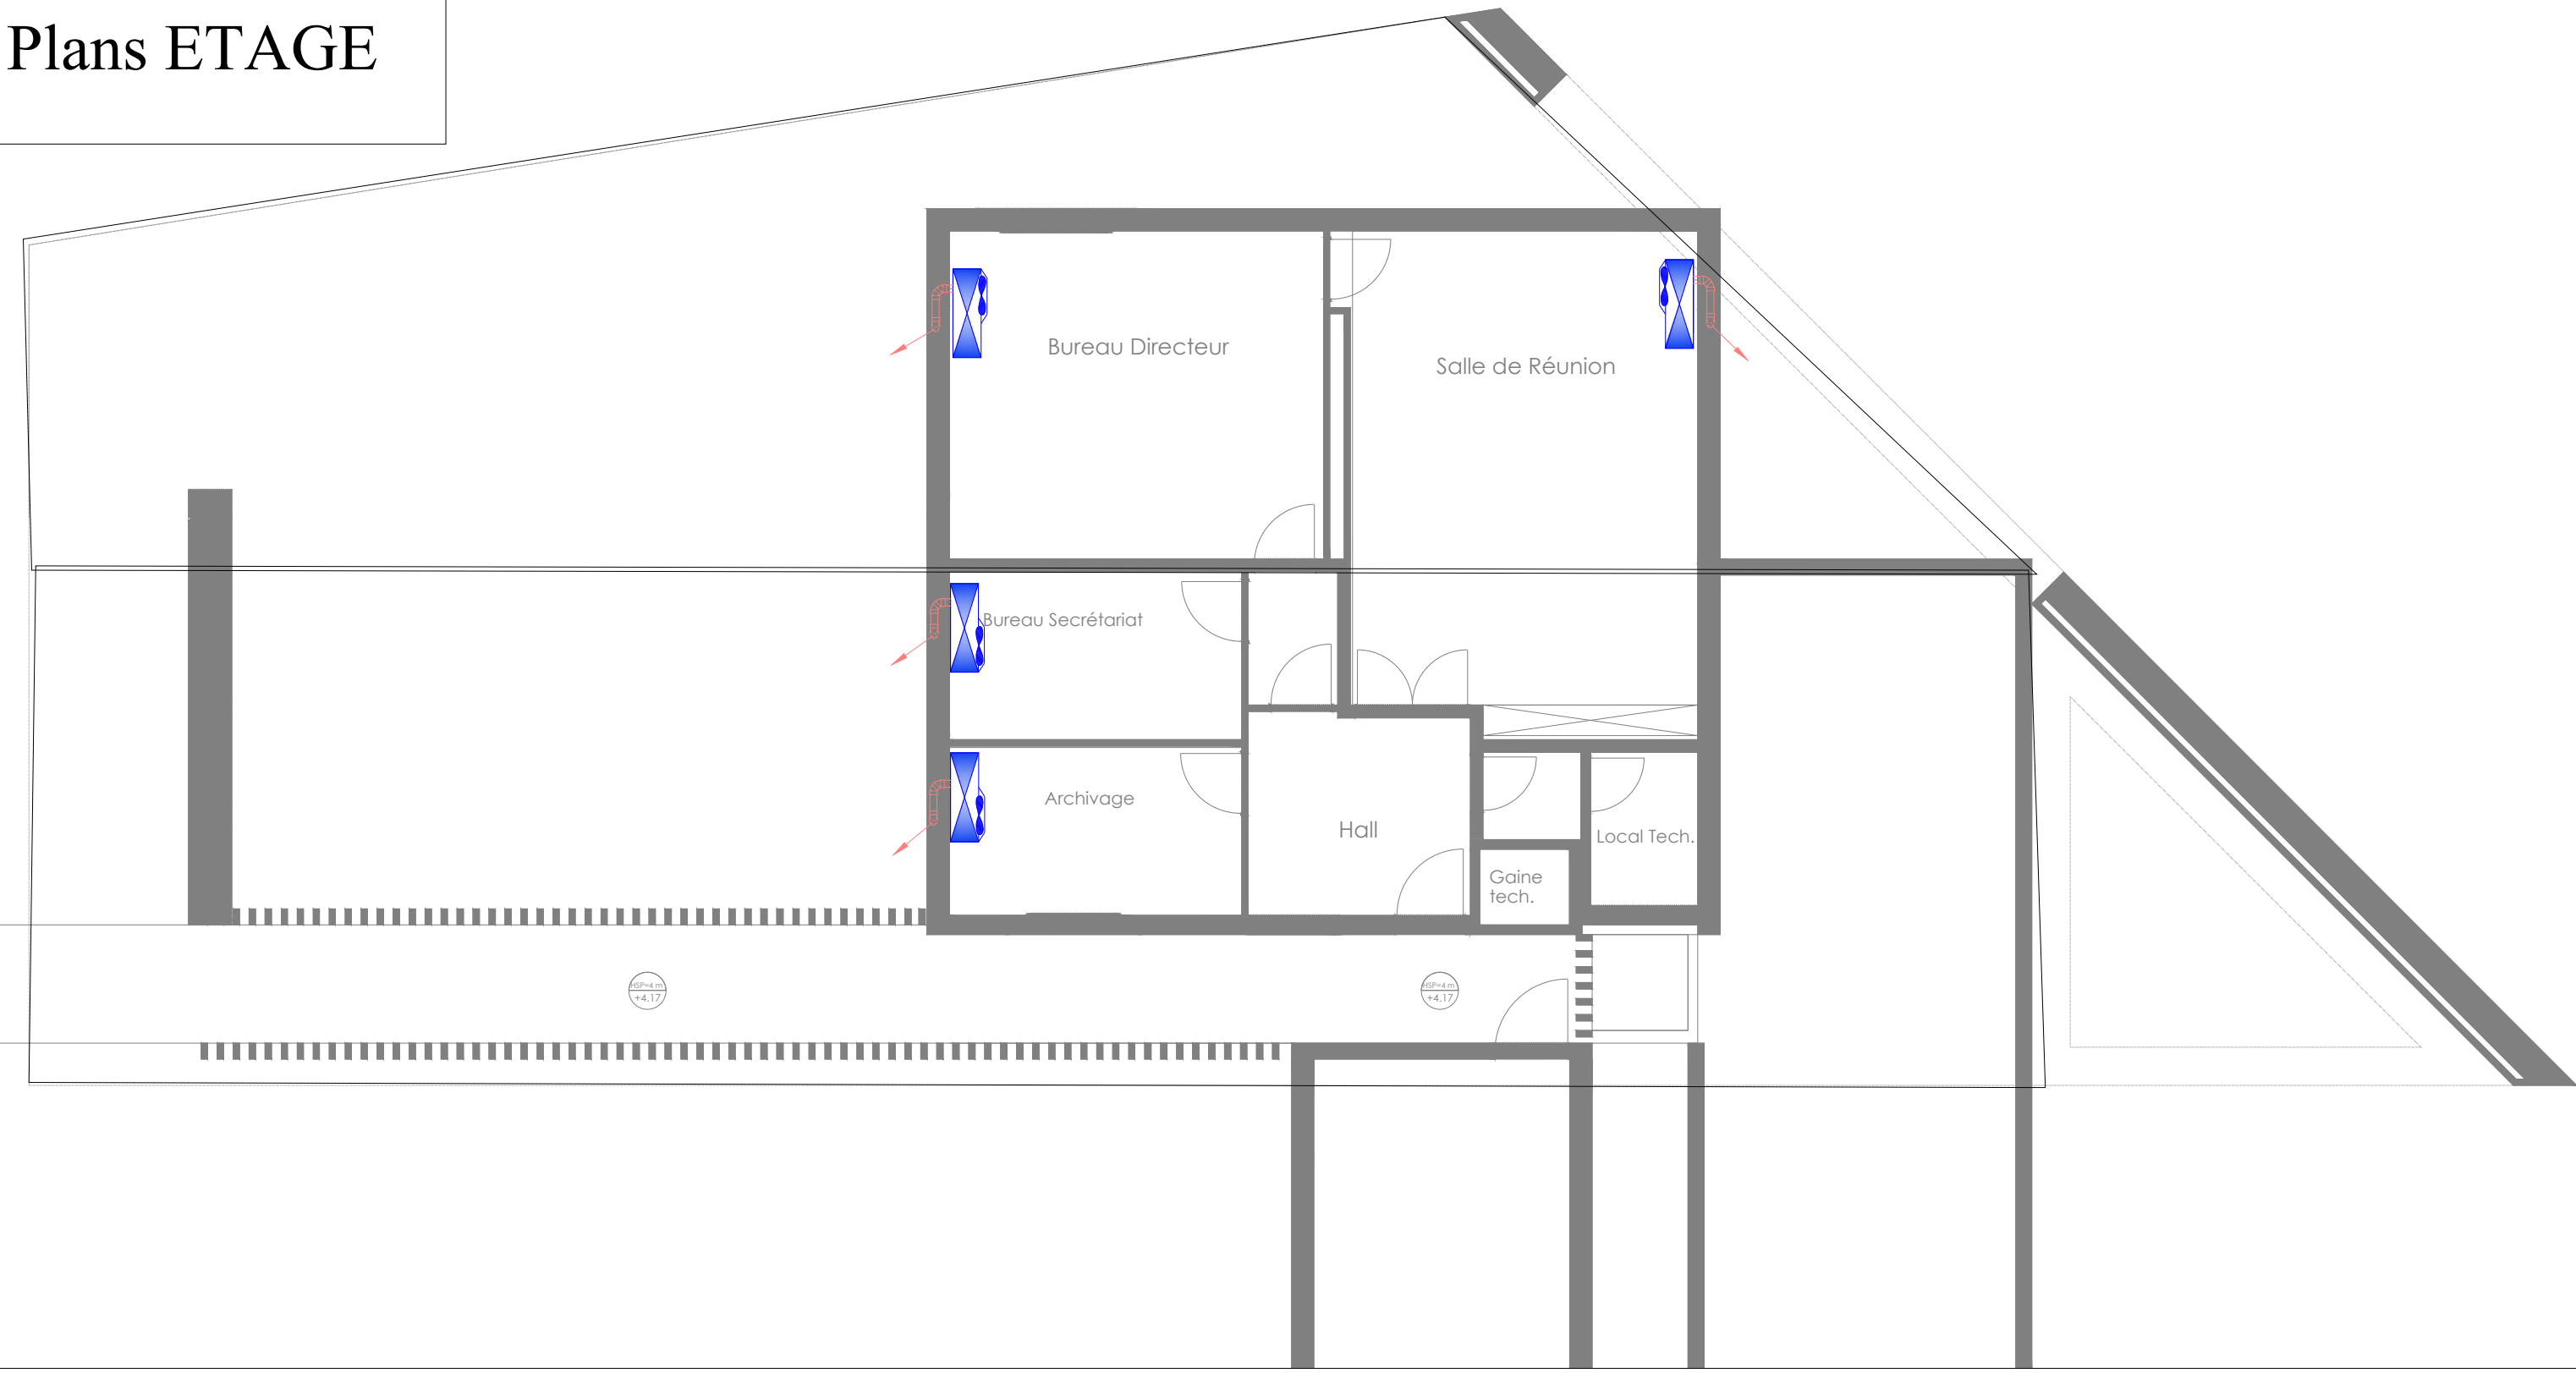

Plans ETAGE

