


P6H-4

FACADE ENTREPOT DE MANUTENTION


1:200

P6H-1

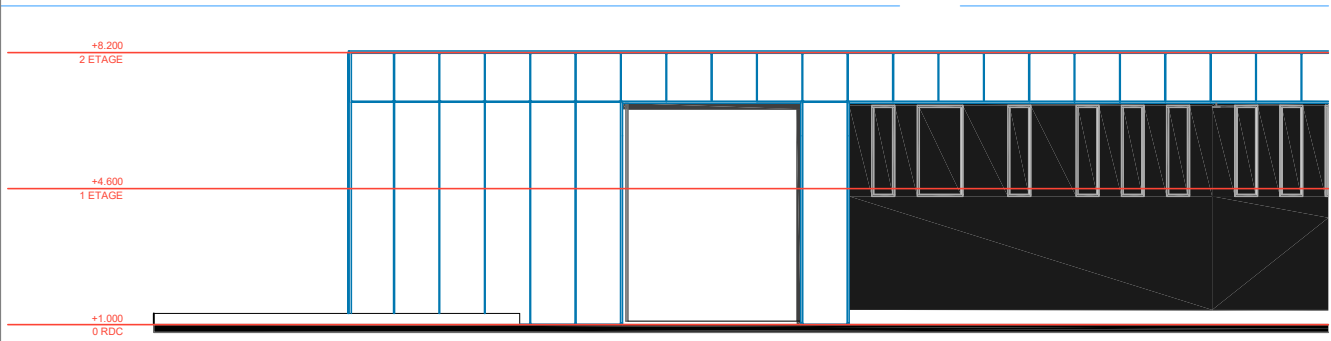

P6A-3

FACADE HANGAR ET STATION D

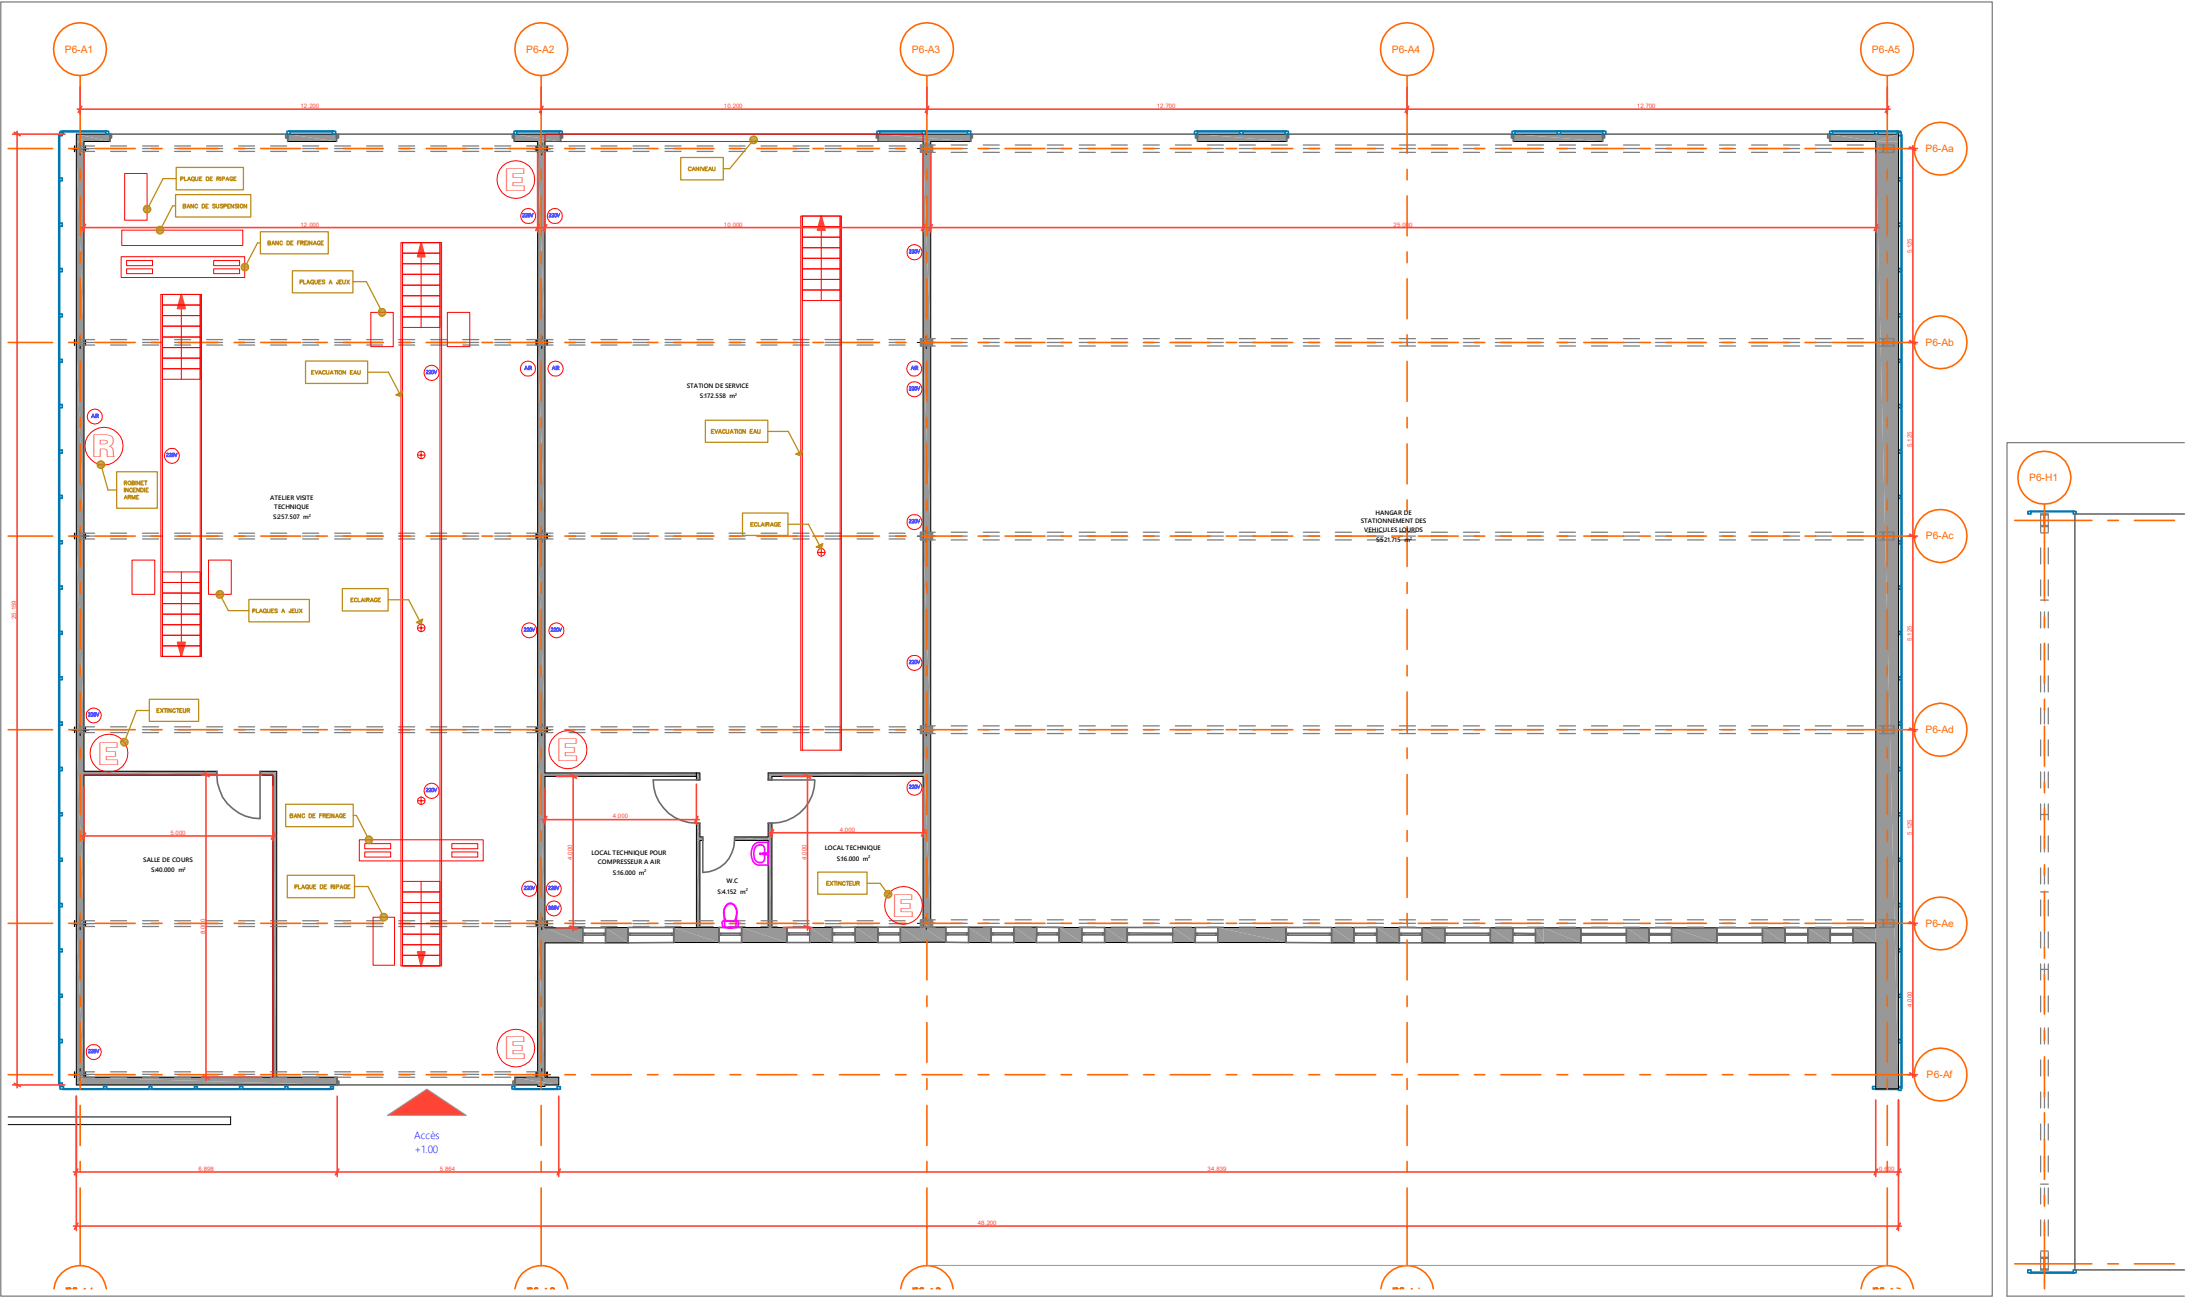


A200

RDC

1:200

A200

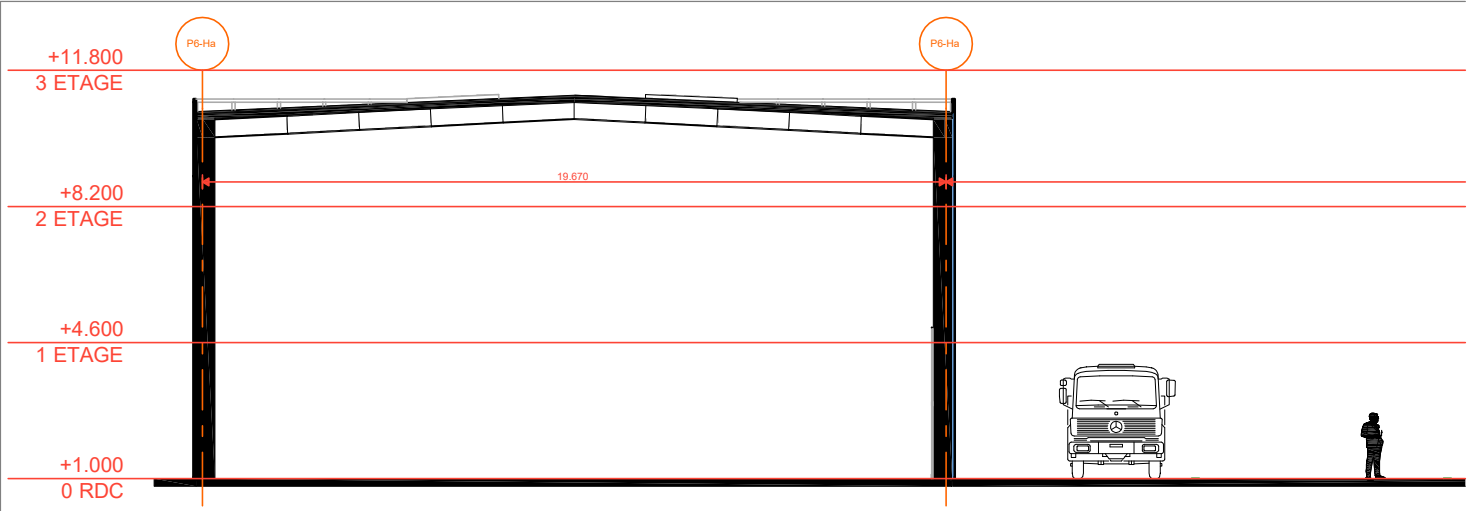

P6-COUPÉ 1

ROYAUME DU MAROC

MAÎTRE D'OUVRAGE

L'Office de la formation professionnelle et de la promotion du travail (OFPPT)

MAÎTRE D'OUVRAGE

Projet de la Cité des Métiers et des Compétences de Layoune Sakia-El Hamra à Laayoune

TITRE FONCIER N°T8315/17 PARTIE

PÔLE 6

CONTENU

Pôle 6 : Entrepôt de mar Service / Plans - Façades