

PLAN 1er ETAGE



PLAN REZ DE CHAUSSEE

ROYAUME DU MAROC
WILAYAH DE LA REGION DE DRAA TAFILALET
PROVINCE DE MIDELT
COMMUNE DE RIET

CONSTRUCTION DE L'ISTARICH
Terrain Collectif DA 403/BP3

OFFICE OF YOUNG ARCHITECTURE

VISA :

MAITRE D'OUVRAGE : OFFICE DE LA FORMATION PROFESSIONNELLE
ET DE LA PROMOTION DU TRAVAIL (OFPP)

ARCHITECTE : OFFICE OF YOUNG ARCHITECTURE
(MOHAMMED AMINE SADAOUNI ARCHITECTE D.E.N.A - P.P.)

20181105 - APS
20190213 - APD
20190313 - PE
20190806 - DCE

EMISSION INITIALE

EMISSION INITIALE

EMISSION INITIALE

EMISSION INITIALE

PROJET
03-OFPR-18

EMETTEUR
O.Y.A

PHASE
D.C.E

N° DU PLAN
01

INDICE
LE : 03-03-2022

G
PLANCHE: 2/5
Ech: 1/100

Le Maître d'Ouvrage s'engage à respecter le cahier des charges architecturaux et paysagers
Le Maître d'Ouvrage s'engage à établir des plans béton armé, de les transmettre à l'architecte et de respecter
les plans béton armé visés par l'architecte

LEGENDE FAUX PLAFONDS

Plaques de faux plafond en plâtre de type Staff de 2 cm rigide et plane avec retours
corniers et détail de finition suivant détail d'exécution architecte.


Joint creux de 20x20 cm

Joint creux de 15x15 cm

Joint creux de 10x10 cm

Joint creux de 7x7 cm

PLAN 1er ETAGE

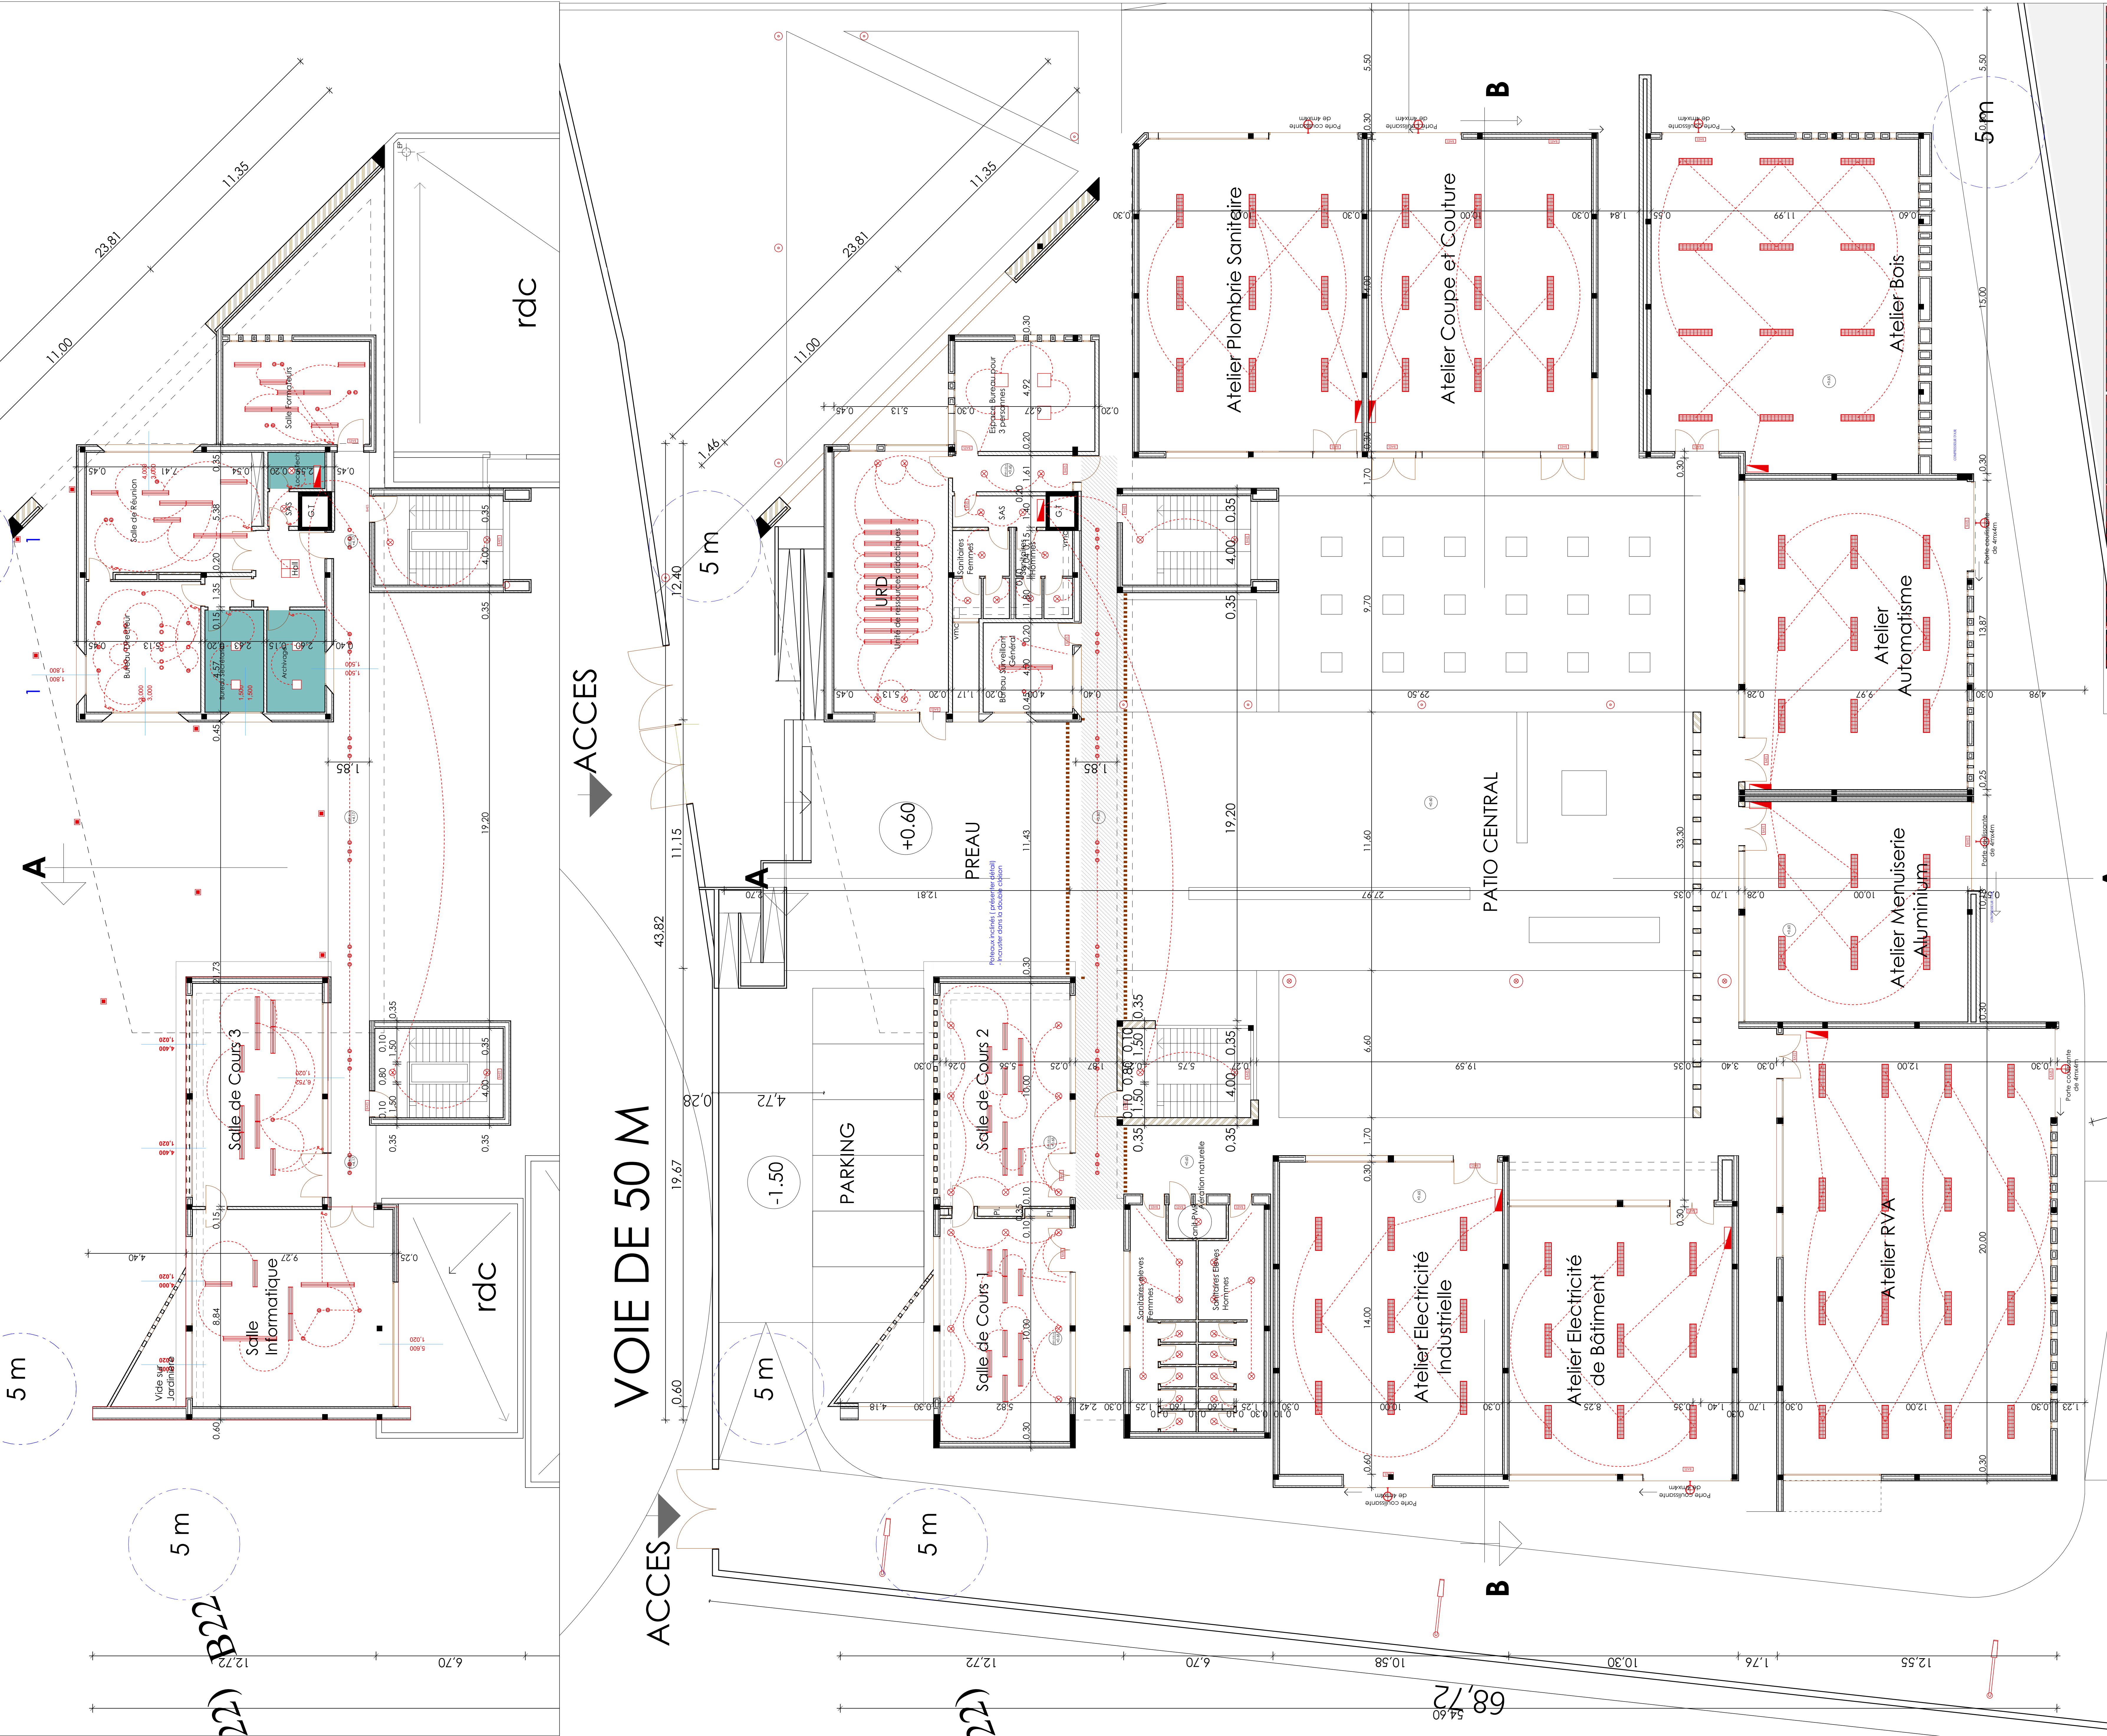

PLAN REZ DE CHAUSSEE

ROYAUME DU MAROC
WILAYA DE LA REGION DE DRAA TAFILALET
PROVINCE DE MIDELT
COMMUNE DE RIET

CONSTRUCTION DE L'ISTARICH
Terrain Collectif DA 403/BP3

OFFICE OF YOUNG ARCHITECTURE

VISA :

LUSTRIERIE

MAITRE D'OUVRAGE : OFFICE DE LA FORMATION PROFESSIONNELLE
ET DE LA PROMOTION DU TRAVAIL (OFPPPT)

ARCHITECTE : OFFICE OF YOUNG ARCHITECTURE
(MOHAMMED AMINE SADAQUINI ARCHITECTE D.E.N.A - P.P.)

20181105 - APS
20190213 - APD
20190313 - PE
20190806 - DCE

EMISSION INITIALE
EMISSION INITIALE
EMISSION INITIALE
EMISSION INITIALE

PROJET
03-OFPR-18

EMETTEUR
O.Y.A

PHASE
D.C.E

N° DU PLAN
01

INDICE
LE : 03-03-2022

G
PLANCHE: 3/5
Ech: 1/100

Le Maître d'Ouvrage s'engage à respecter le cahier des charges architecturaux et paysagers
Le Maître d'Ouvrage s'engage à établir des plans béton armé, de les transmettre à l'architecte et de respecter
les plans béton armé visés par l'architecte

LEGENDE

Eclairage interieur

Luminaire en double Néon en Led de 1.50 m

Luminaire en Néon en Led de 1.20 m

Panel en Led de 60x60 cm

Palafonnier rond en Led de 20 cm

Spot rond en Led

Tableau électrique

Eclairage exterior

Bloc autonome d'eclairage de securite

Balisage lumineux au sol


Projecteur Led ancré au sol

Applique en Led

lampadaire de 4 m

Borne lumineuse de 1 m

Lampadaire de 12 m

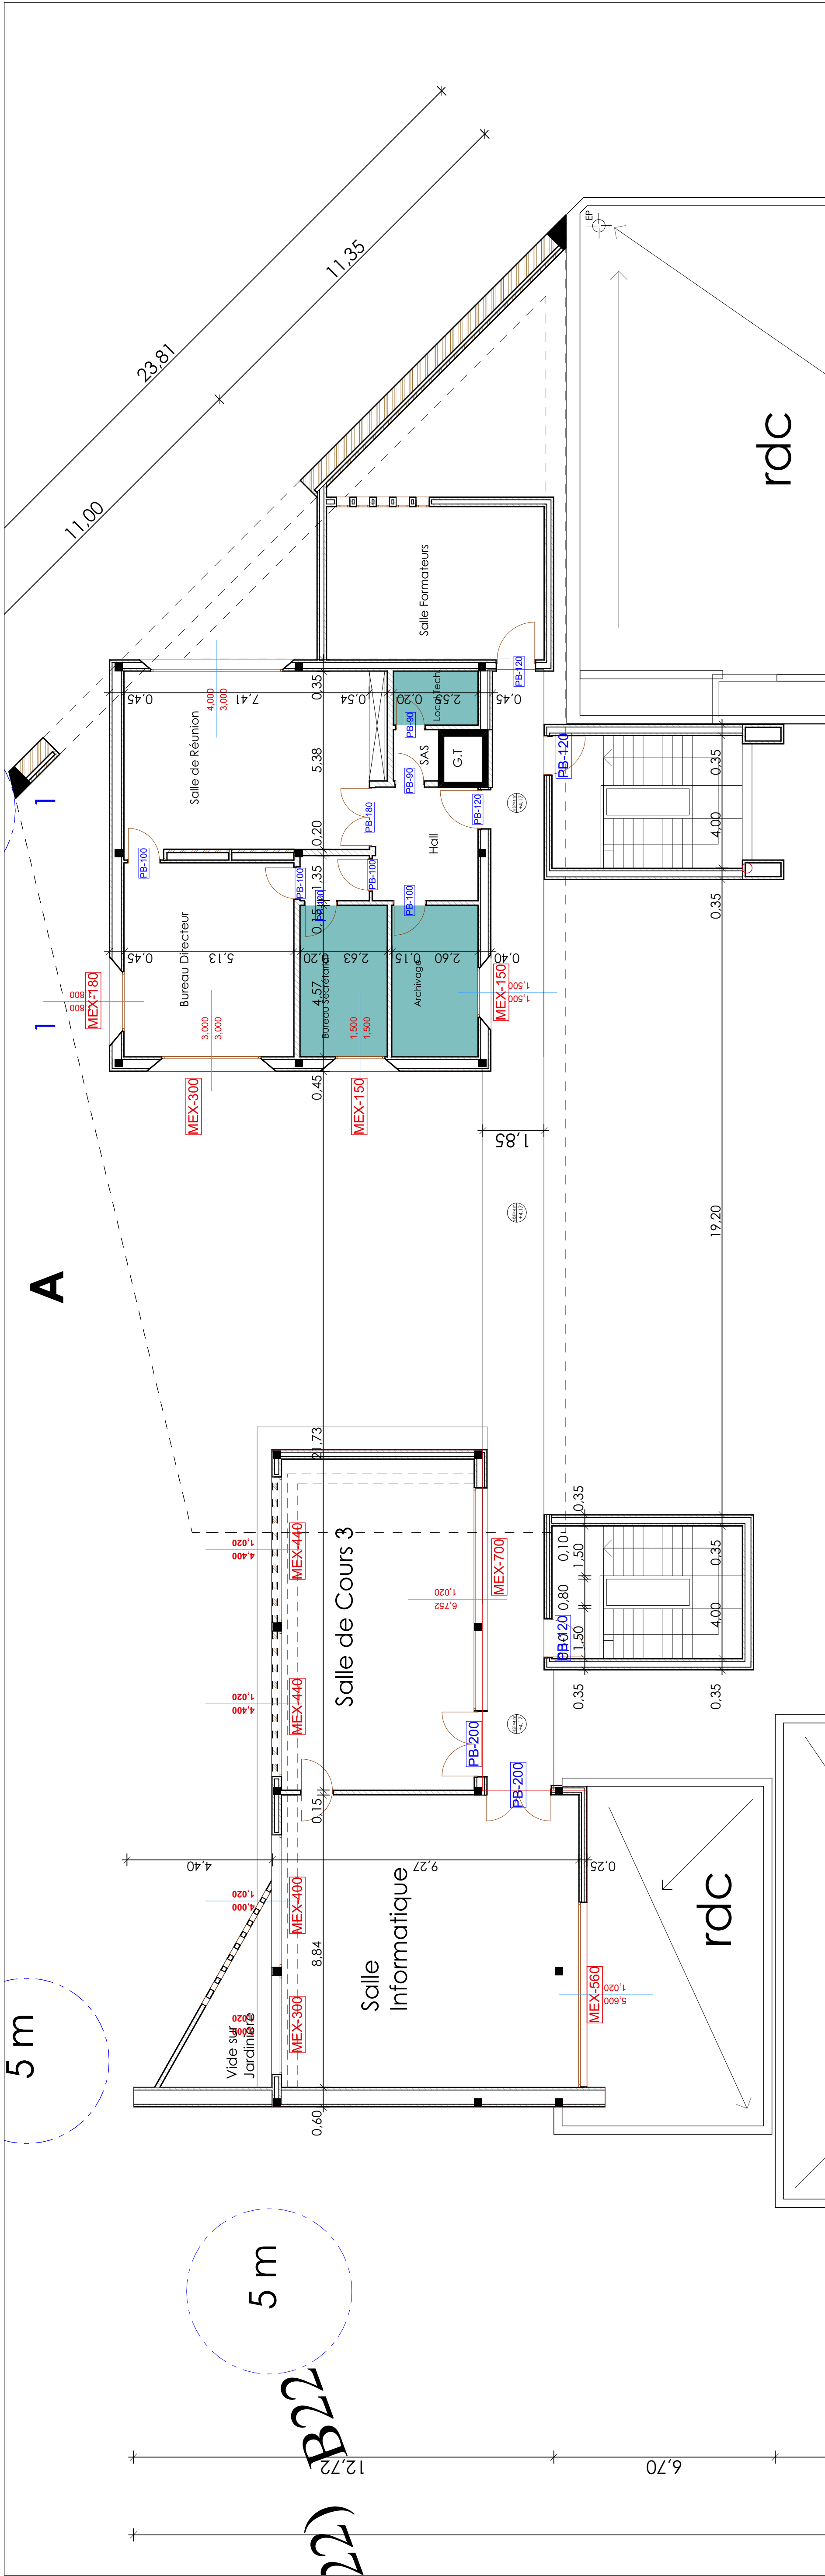

PLAN 1er ETAGE



PLAN REZ DE CHAUSSEE

ROYAUME DU MAROC
WILAYAH DE LA REGION DE DRAA TAFILALET
PROVINCE DE MIDELT
COMMUNE DE MIDELT

CONSTRUCTION DE L'ISTARICH
Terrain Collectif DA 403/BP3

OFFICE OF YOUNG ARCHITECTURE
VISA :

REPERAGE MENUISERIE

MAITRE D'OUVRAGE : OFFICE DE LA FORMATION PROFESSIONNELLE
ET DE LA PROMOTION DU TRAVAIL (OFPPPT)

ARCHITECTE : OFFICE OF YOUNG ARCHITECTURE
(MOHAMMED AMINE SADAQUINI ARCHITECTE D.E.N.A - P.P.)

20181105 - APS
20190213 - APD
20190313 - PE
20190806 - DCE

EMISSION INITIALE
EMISSION INITIALE
EMISSION INITIALE
EMISSION INITIALE

PROJET
03-OFPR-18

EMETTEUR
O.Y.A

PHASE
D.C.E

N° DU PLAN
01

INDICE
G


LE :
03-03-2022

PLANCHE: 5/5
Ech: 1/100

Le Maître d'Ouvrage s'engage à respecter le cahier des charges architecturaux et paysagers
Le Maître d'Ouvrage s'engage à établir des plans béton armé, de les transmettre à l'architecte et de respecter
les plans béton armé visés par l'architecte

CAHIER DE MENUISERIES / DETAILS

PORTE EN BOIS

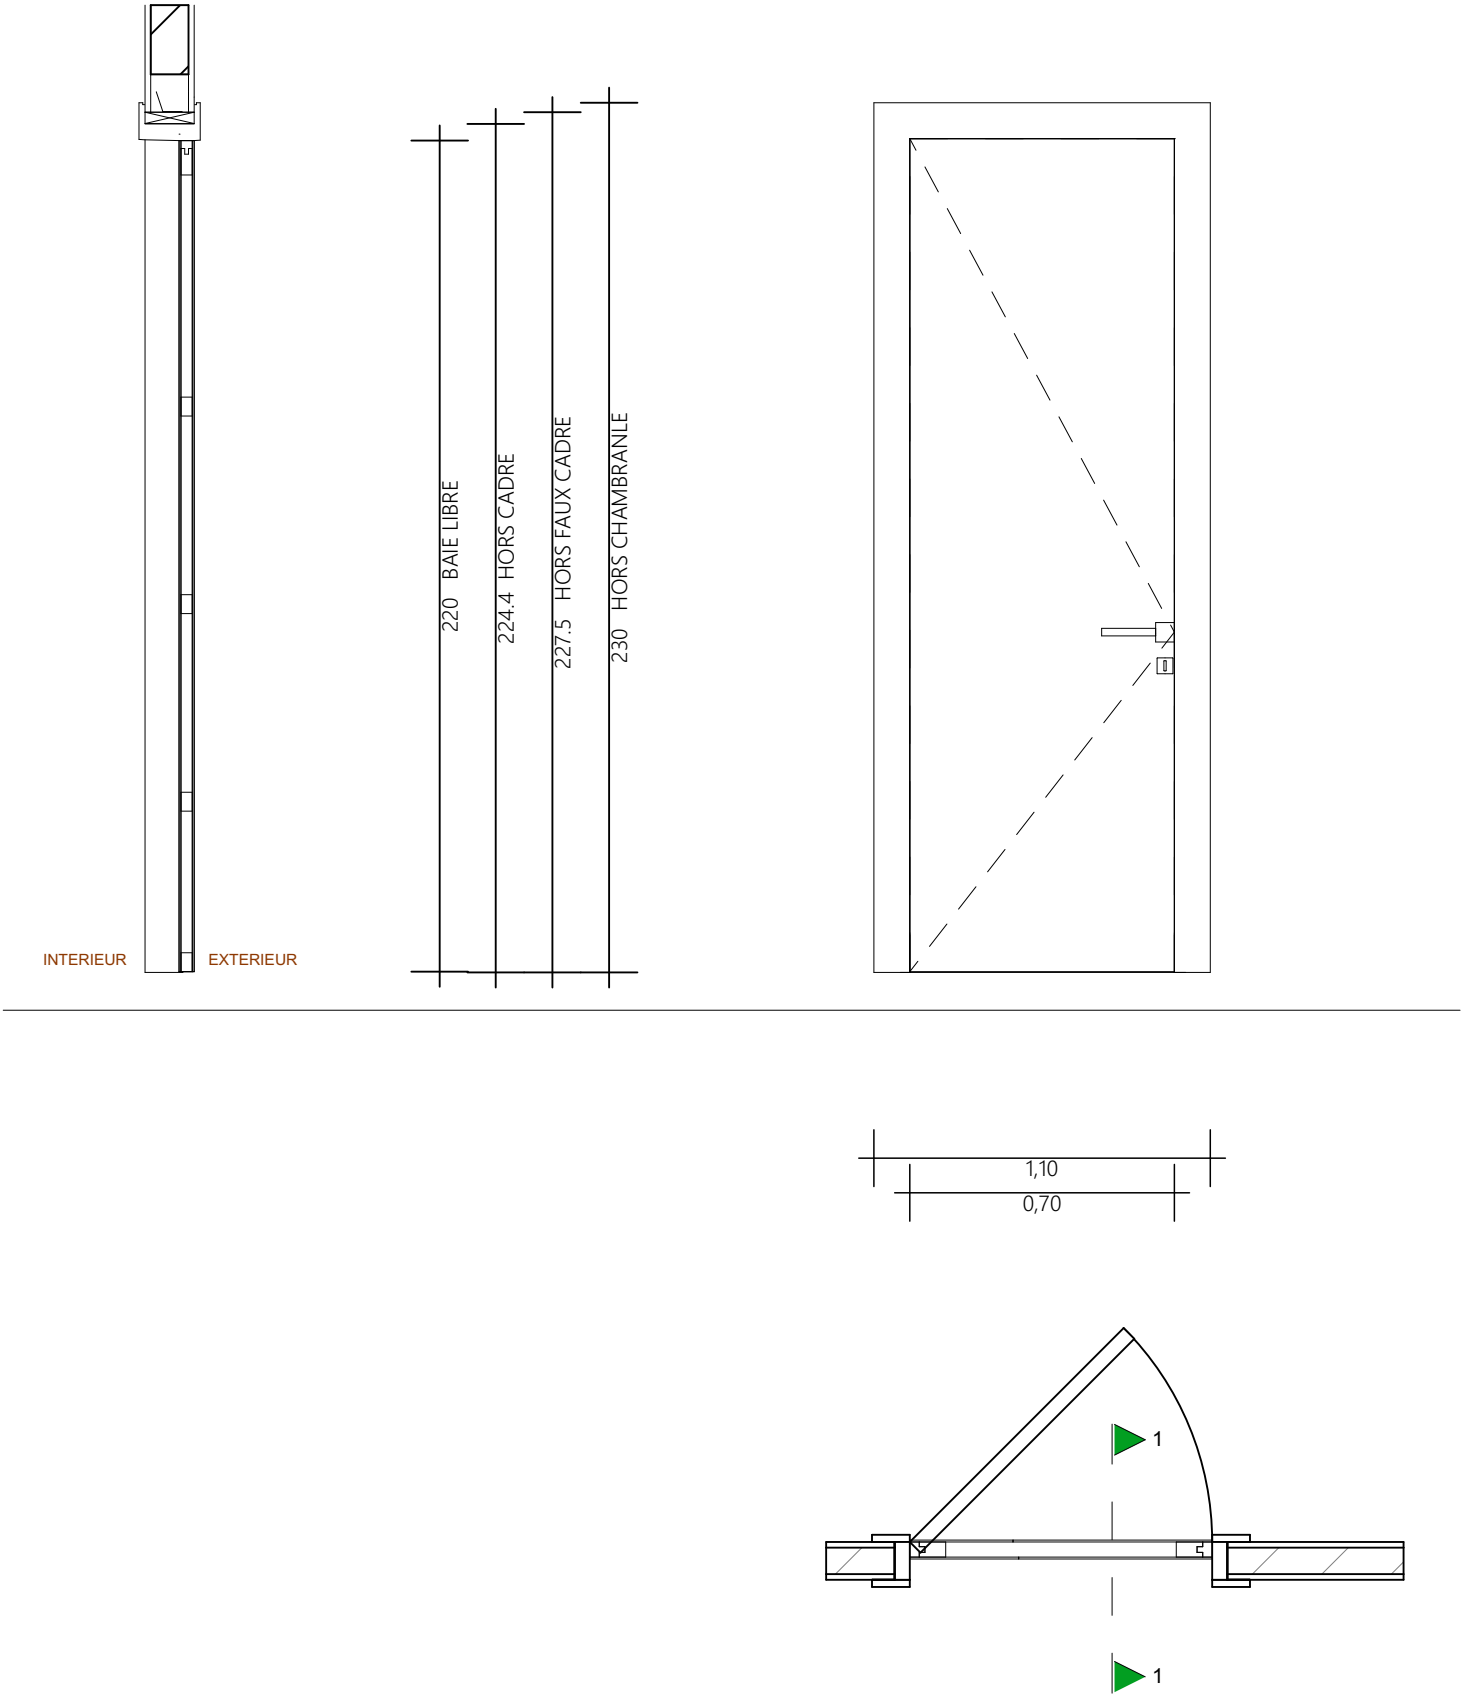

PB-75

HUISSERIE

Faux cadre Bois	<input type="checkbox"/>
Cadre Bois massif	<input type="checkbox"/>
Chambranle	<input type="checkbox"/>
Huisserie Métallique 20/10°	<input type="checkbox"/>

VANTAIL

Âme pleine	<input type="checkbox"/>
Alvéolaire	<input type="checkbox"/>
Vitrée	<input type="checkbox"/>

DIVERS

Imposte	<input type="checkbox"/>
Protection	<input type="checkbox"/>
Porte Automatique	<input type="checkbox"/>
Occulus	<input type="checkbox"/>
Joint Coupe-Feu	<input type="checkbox"/>
Joint Isophonique	<input type="checkbox"/>

FINITION

Peinte	<input type="checkbox"/>
Stratifiée	<input type="checkbox"/>
Laquée	<input type="checkbox"/>
Divers	<input type="checkbox"/>

LARGEUR DE PASSAGE


80cm	<input type="checkbox"/>
90cm	<input type="checkbox"/>
100cm	<input type="checkbox"/>
120cm	<input type="checkbox"/>
200cm	<input type="checkbox"/>
400cm	<input type="checkbox"/>
Autre	<input type="checkbox"/>
Nombre de vantaux	1

QUINCAILLERIE



Charnière invisible	4
Ferme-porte	0
Ensemble poignée	1
Poignée anti-panique	0
Serrure de sûreté	1
Butoir	1
Contrôle d'accès	0

NOMBRE	10
--------	----




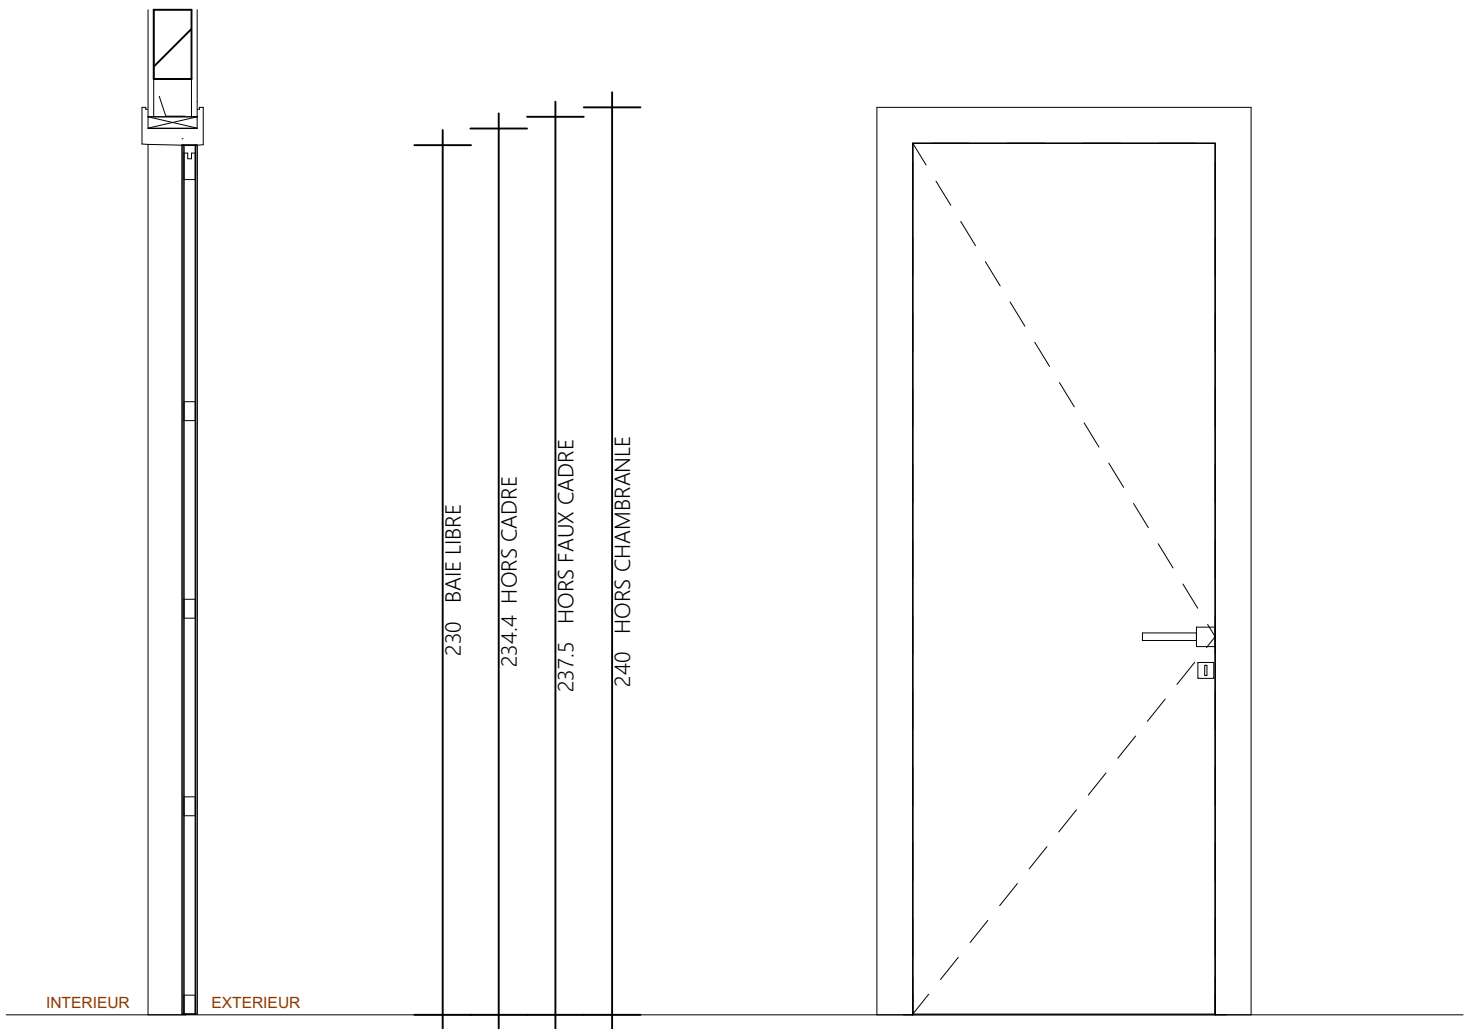


PORTE EN BOIS

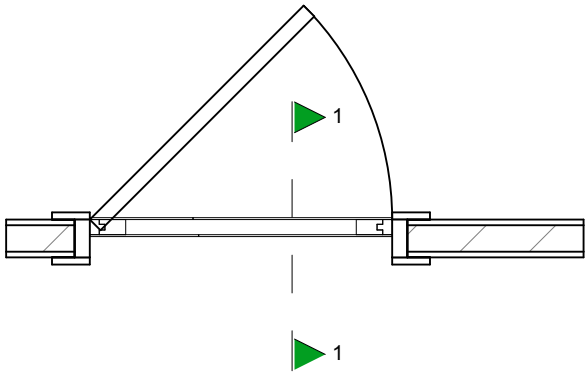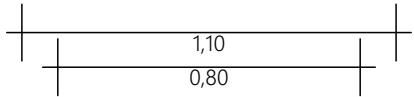

PB-80	
HUISSERIE	
Faux cadre Bois	<input checked="" type="checkbox"/>
Cadre Bois massif	<input checked="" type="checkbox"/>
Chambranle	<input checked="" type="checkbox"/>
Huisserie Métallique 20/10°	<input type="checkbox"/>
VANTAIL	
Âme pleine	<input type="checkbox"/>
Alvéolaire	<input checked="" type="checkbox"/>
Vitrée	<input type="checkbox"/>
DIVERS	
Imposte	<input type="checkbox"/>
Protection	<input type="checkbox"/>
Porte Automatique	<input type="checkbox"/>
Occulus	<input type="checkbox"/>
Joint Coupe-Feu	<input type="checkbox"/>
Joint Isophonique	<input type="checkbox"/>
FINITION	
Peinte	<input type="checkbox"/>
Stratifiée	<input checked="" type="checkbox"/>
Laquée	<input type="checkbox"/>
Divers	<input type="checkbox"/>
LARGEUR DE PASSAGE	
80cm	<input checked="" type="checkbox"/>
90cm	<input type="checkbox"/>
100cm	<input type="checkbox"/>
120cm	<input checked="" type="checkbox"/>
200cm	<input type="checkbox"/>
400cm	<input type="checkbox"/>
Autre	<input type="checkbox"/>
Nombre de vantaux	1
QUINCAILLERIE	
Charnière invisible	4
Ferme-porte	0
Ensemble poignée	1
Poignée anti-panique	0
Serrure de sureté	1
Butoir	1
Contrôle d'accès	0
NOMBRE	4


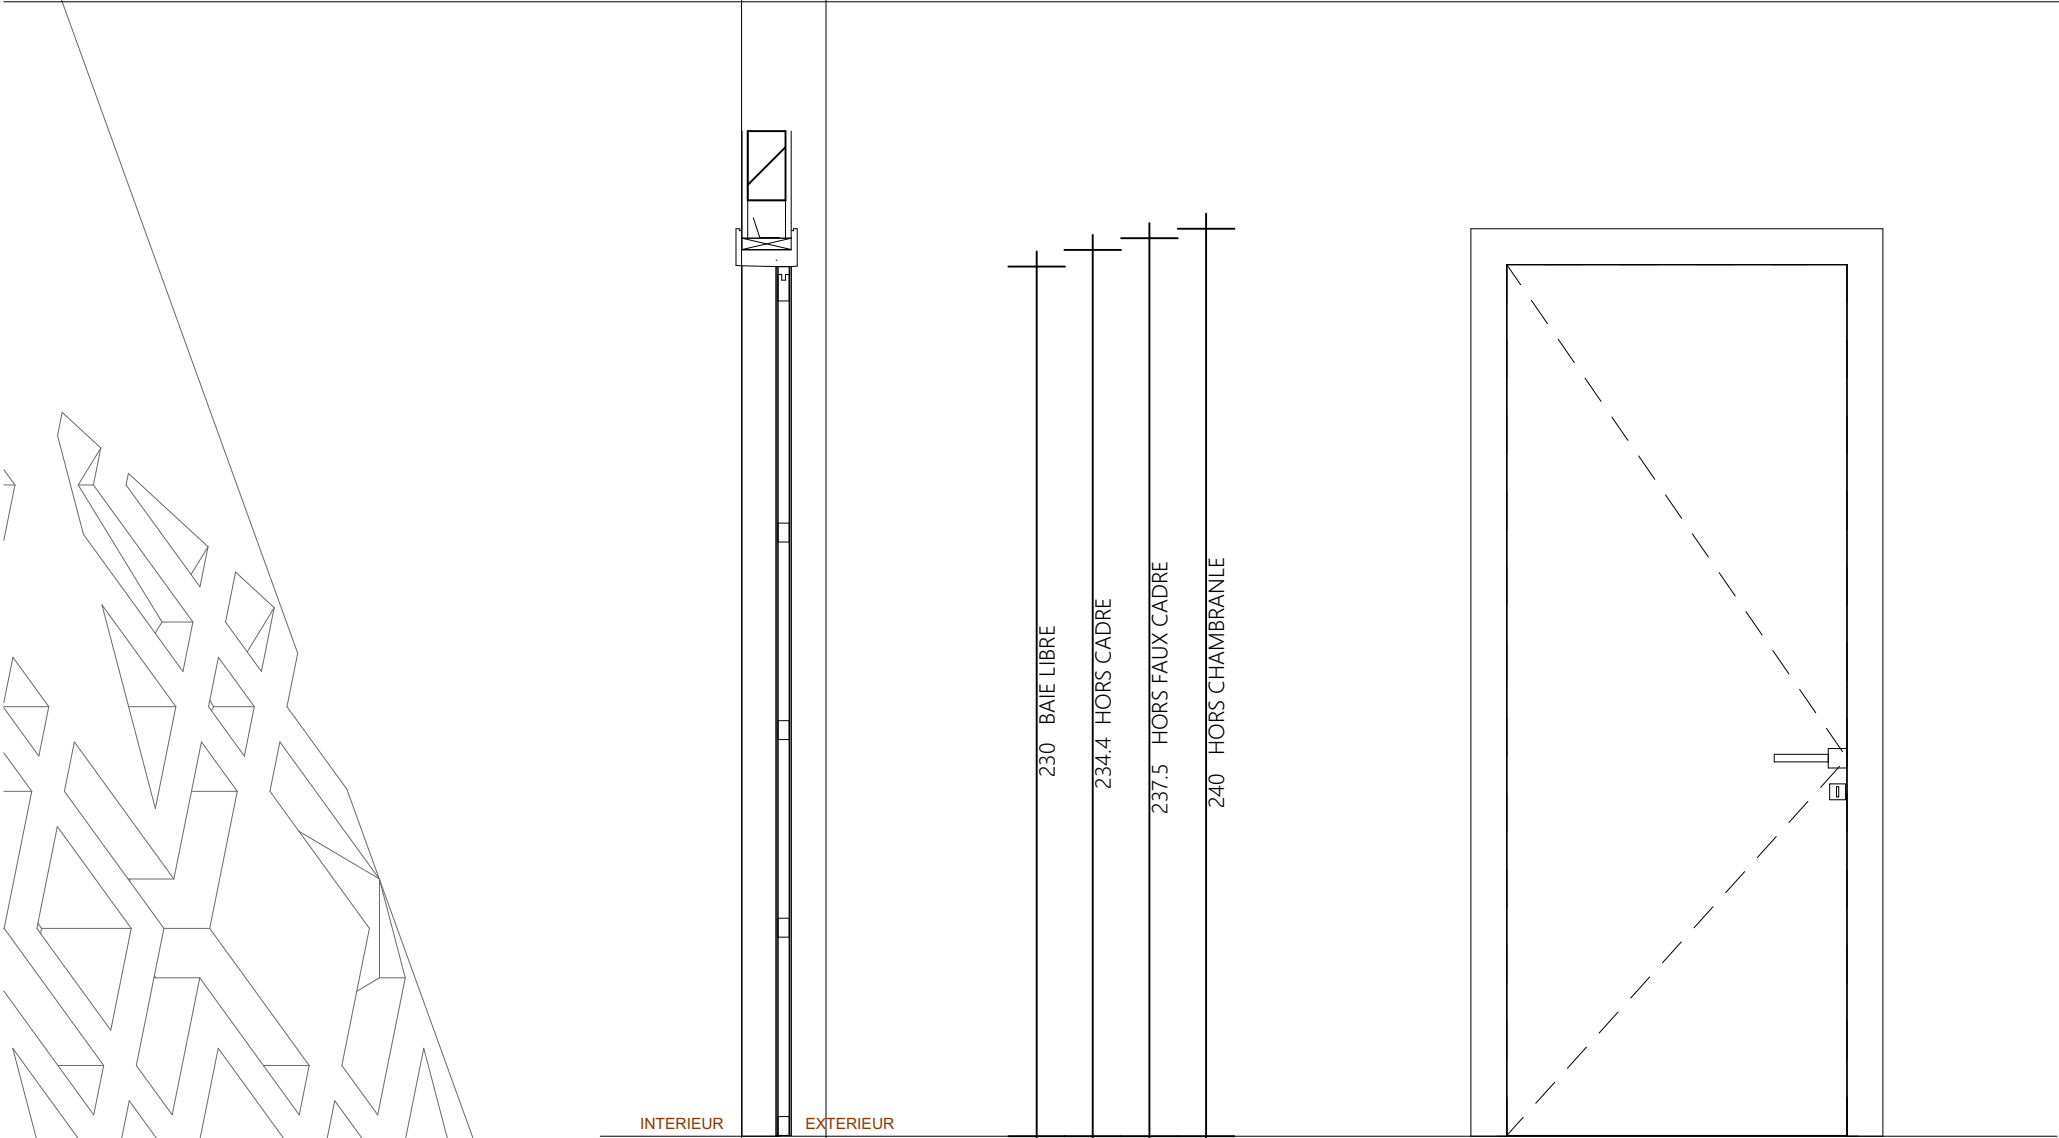


PORTE EN BOIS

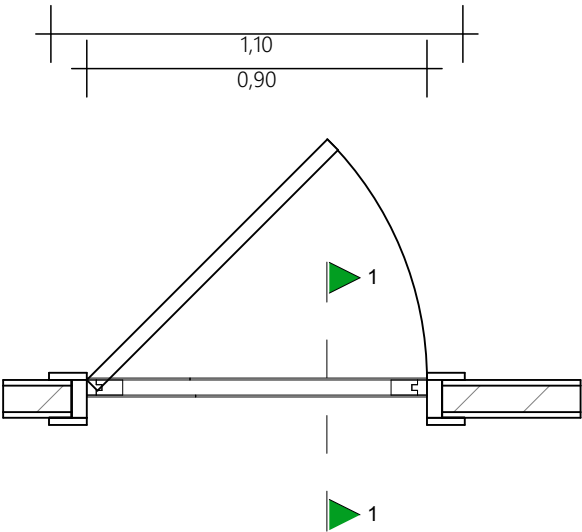



PB-90	
HUISSERIE	
Faux cadre Bois	<input checked="" type="checkbox"/>
Cadre Bois massif	<input checked="" type="checkbox"/>
Chambranle	<input checked="" type="checkbox"/>
Huisserie Métallique 20/10°	<input type="checkbox"/>
VANTAIL	
Âme pleine	<input type="checkbox"/>
Alvéolaire	<input checked="" type="checkbox"/>
Vitrée	<input type="checkbox"/>
DIVERS	
Imposte	<input type="checkbox"/>
Protection	<input type="checkbox"/>
Porte Automatique	<input type="checkbox"/>
Occulus	<input type="checkbox"/>
Joint Coupe-Feu	<input type="checkbox"/>
Joint Isophonique	<input type="checkbox"/>
FINITION	
Peinte	<input type="checkbox"/>
Stratifiée	<input checked="" type="checkbox"/>
Laquée	<input type="checkbox"/>
Divers	<input type="checkbox"/>
LARGEUR DE PASSAGE	
80cm	<input type="checkbox"/>
90cm	<input checked="" type="checkbox"/>
100cm	<input type="checkbox"/>
120cm	<input checked="" type="checkbox"/>
200cm	<input type="checkbox"/>
400cm	<input type="checkbox"/>
Autre	<input type="checkbox"/>
Nombre de vantaux	1
QUINCAILLERIE	
Charnière invisible	4
Ferme-porte	0
Ensemble poignée	1
Poignée anti-panique	0
Serrure de sureté	1
Butoir	1
Contrôle d'accès	0
NOMBRE	4

PORTE EN BOIS

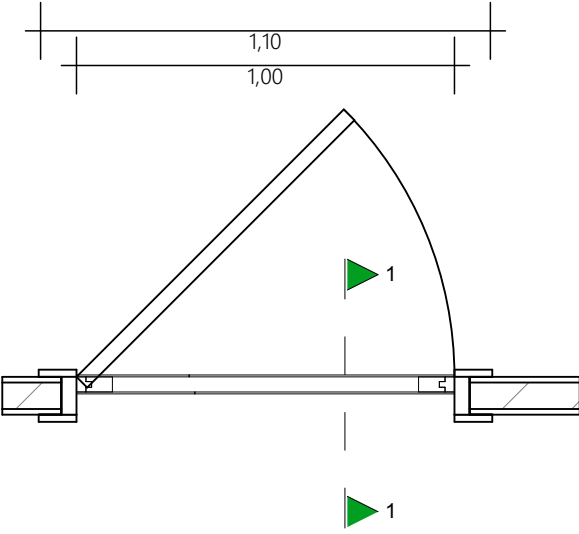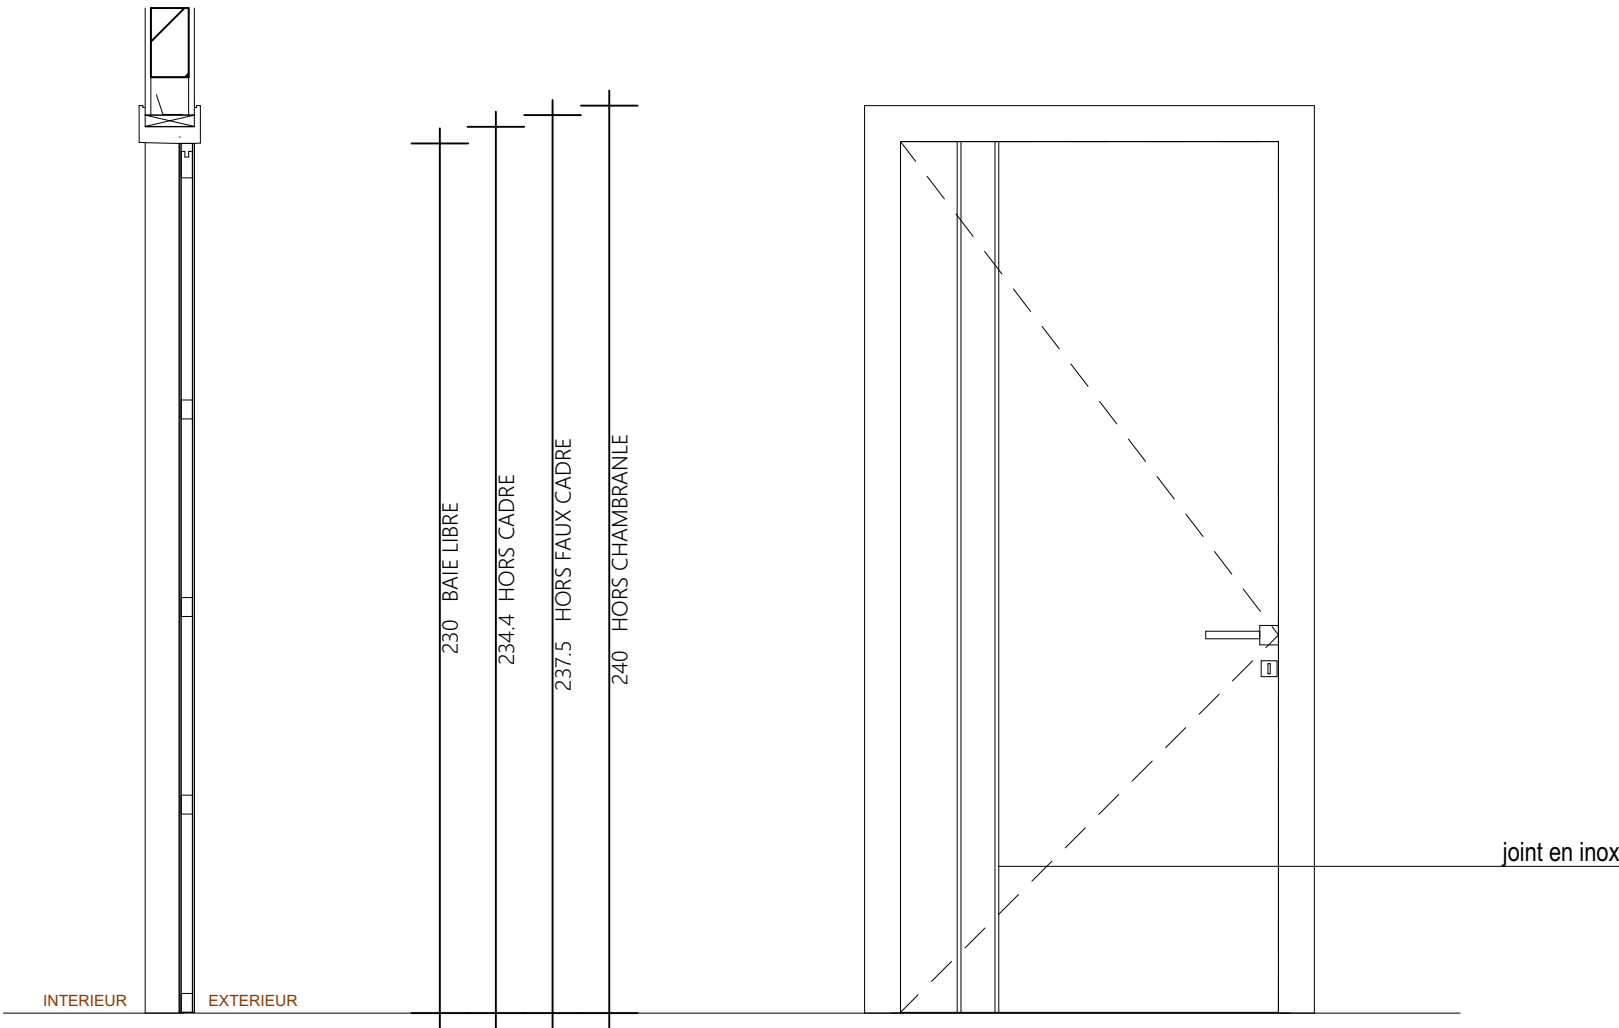


PB-100	
HUISSERIE	
Faux cadre Bois	<input checked="" type="checkbox"/>
Cadre Bois massif	<input checked="" type="checkbox"/>
Chambranle	<input checked="" type="checkbox"/>
Huisserie Métallique 20/10°	<input type="checkbox"/>
VANTAIL	
Âme pleine	<input type="checkbox"/>
Alvéolaire	<input checked="" type="checkbox"/>
Vitrée	<input type="checkbox"/>
DIVERS	
Imposte	<input type="checkbox"/>
Protection	<input type="checkbox"/>
Porte Automatique	<input type="checkbox"/>
Occulus	<input type="checkbox"/>
Joint Coupe-Feu	<input type="checkbox"/>
Joint Isophonique	<input type="checkbox"/>
FINITION	
Peinte	<input type="checkbox"/>
Stratifiée	<input checked="" type="checkbox"/>
Laquée	<input type="checkbox"/>
Divers	<input type="checkbox"/>
LARGEUR DE PASSAGE	
80cm	<input type="checkbox"/>
90cm	<input type="checkbox"/>
100cm	<input checked="" type="checkbox"/>
120cm	<input checked="" type="checkbox"/>
200cm	<input type="checkbox"/>
400cm	<input type="checkbox"/>
Autre	<input type="checkbox"/>
Nombre de vantaux	1
QUINCAILLERIE	
Charnière invisible	4
Ferme-porte	0
Ensemble poignée	1
Poignée anti-panique	0
Serrure de sureté	1
Butoir	1
Contrôle d'accès	0
NOMBRE	11

PORTE EN BOIS

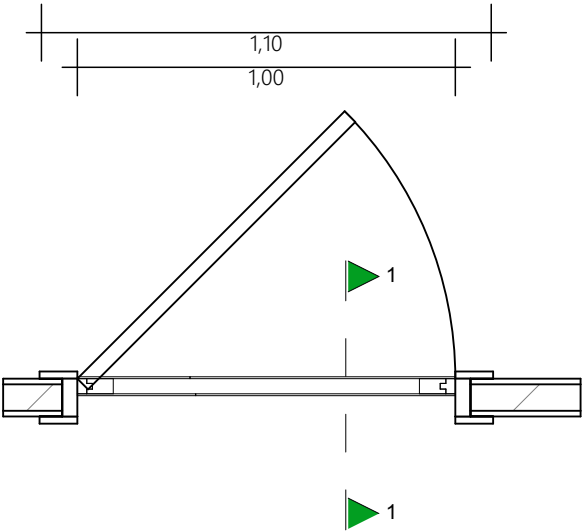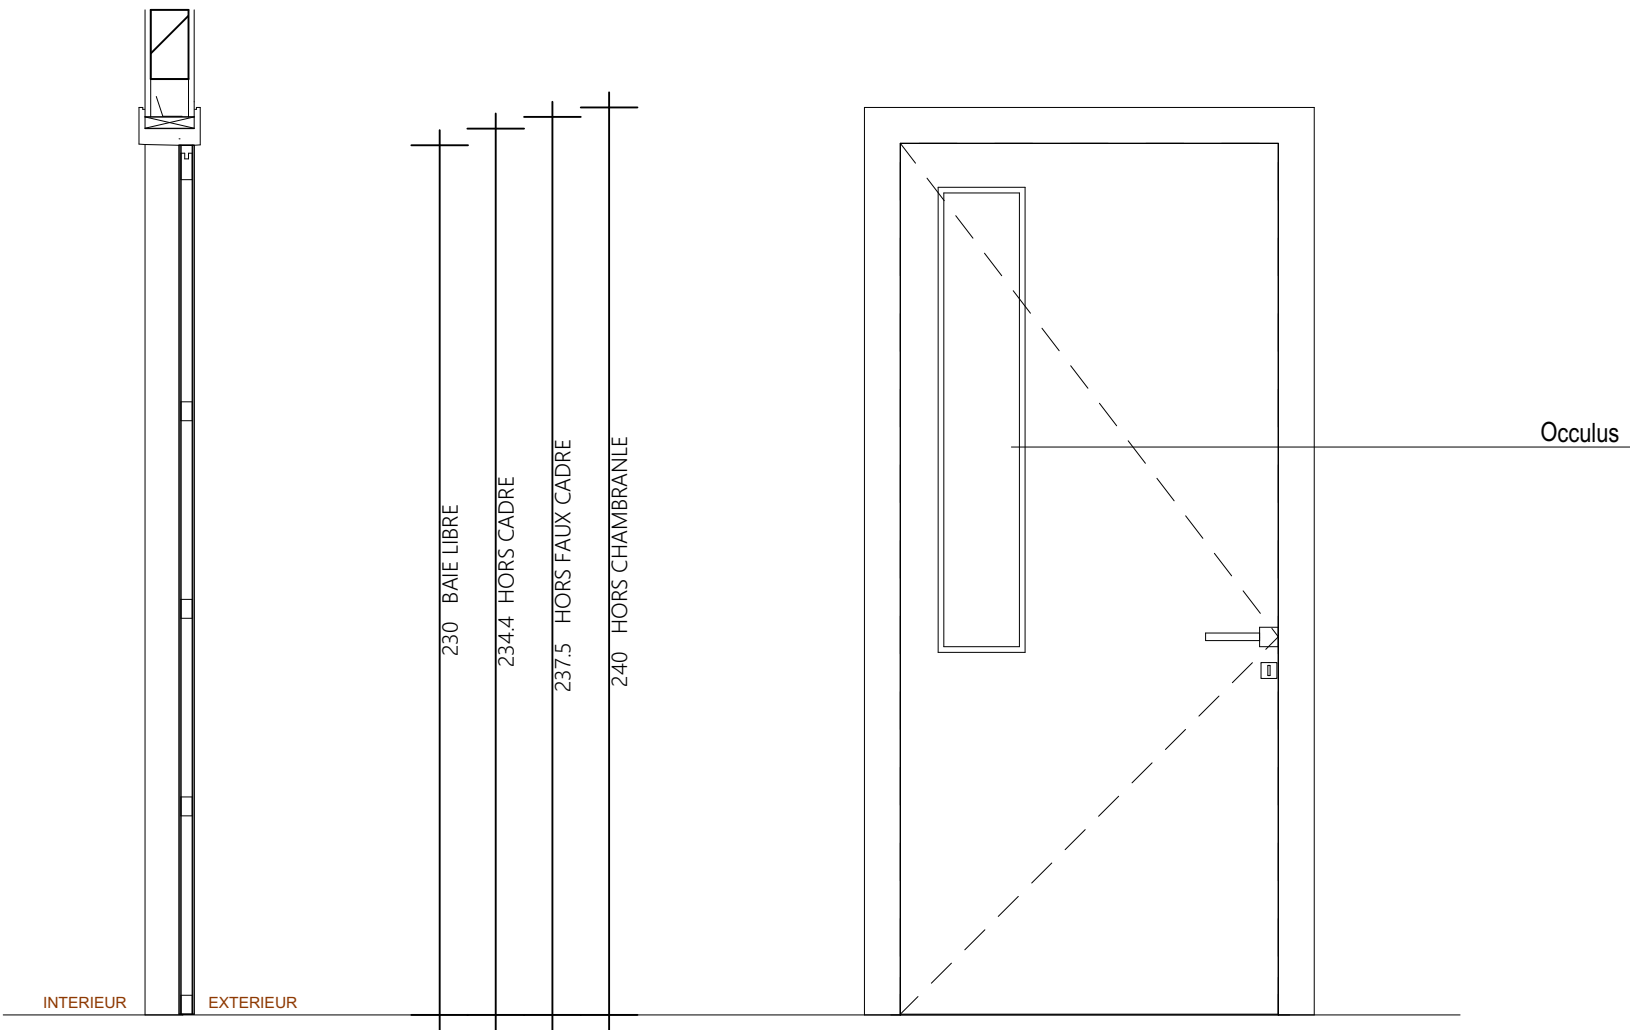


PDB-100	
HUISSERIE	
Faux cadre Bois	<input checked="" type="checkbox"/>
Cadre Bois massif	<input checked="" type="checkbox"/>
Chambranle	<input checked="" type="checkbox"/>
Huisserie Métallique 20/10°	<input type="checkbox"/>
VANTAIL	
Âme pleine	<input type="checkbox"/>
Alvéolaire	<input checked="" type="checkbox"/>
Vitrée	<input type="checkbox"/>
DIVERS	
Imposte	<input type="checkbox"/>
Protection	<input type="checkbox"/>
Porte Automatique	<input type="checkbox"/>
Occulus	<input checked="" type="checkbox"/>
Joint Coupe-Feu	<input checked="" type="checkbox"/>
Joint Isophonique	<input type="checkbox"/>
FINITION	
Peinte	<input type="checkbox"/>
Stratifiée	<input checked="" type="checkbox"/>
Laquée	<input type="checkbox"/>
Divers	<input type="checkbox"/>
LARGEUR DE PASSAGE	
80cm	<input type="checkbox"/>
90cm	<input type="checkbox"/>
100cm	<input checked="" type="checkbox"/>
120cm	<input checked="" type="checkbox"/>
200cm	<input type="checkbox"/>
400cm	<input type="checkbox"/>
Autre	<input type="checkbox"/>
Nombre de vantaux	1
QUINCAILLERIE	
Charnière invisible	4
Ferme-porte	0
Ensemble poignée	1
Poignée anti-panique	0
Serrure de sureté	1
Butoir	1
Contrôle d'accès	0
NOMBRE	2

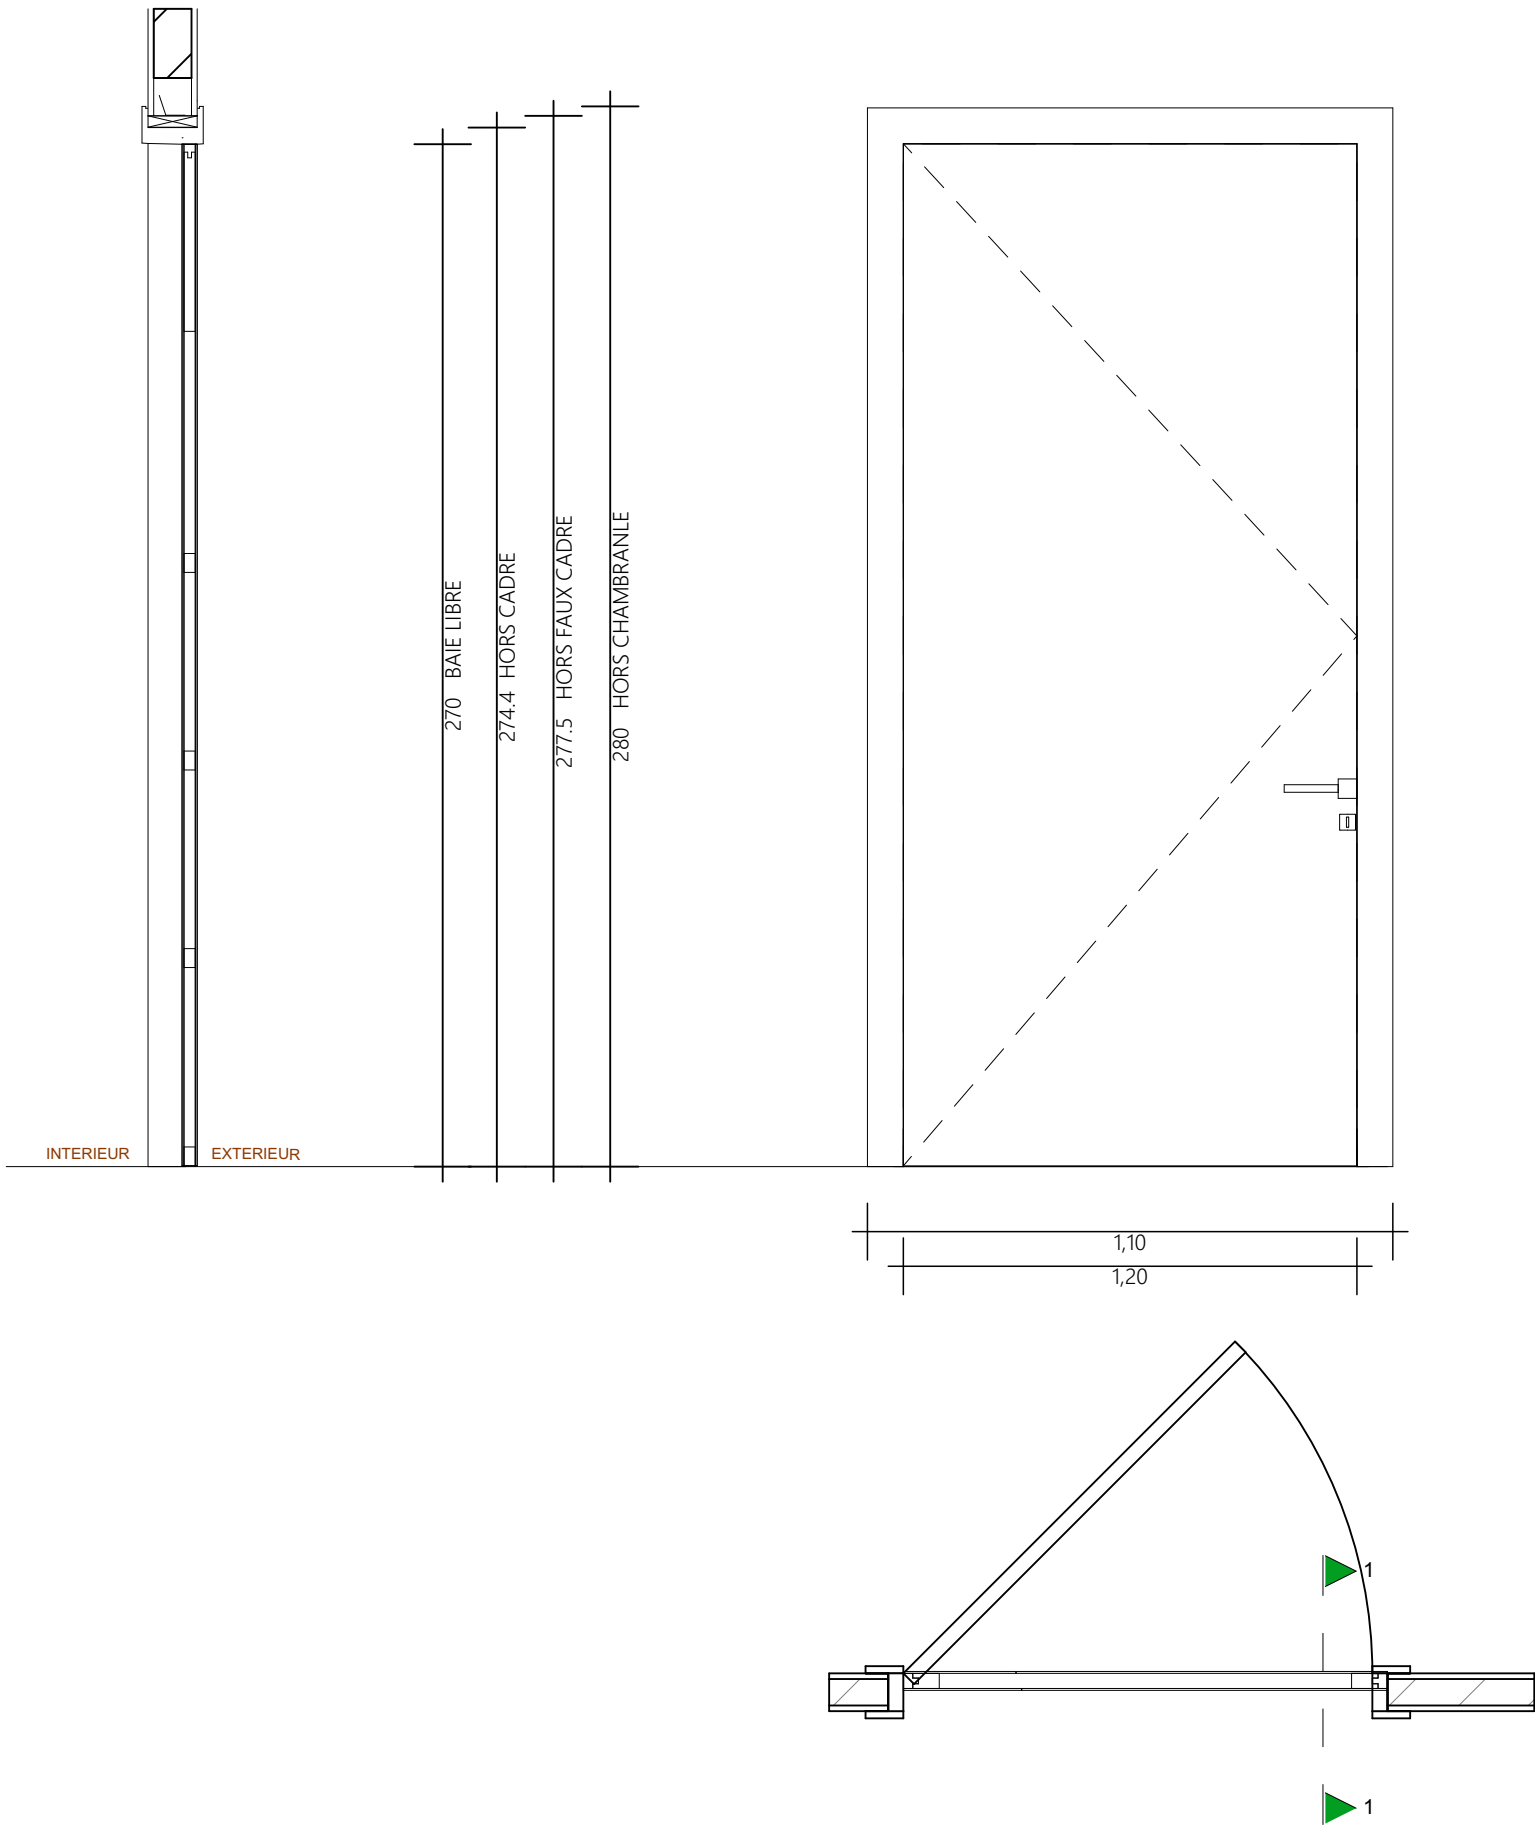

PORTE EN BOIS

PB-120	
HUISSERIE	
Faux cadre Bois	<input checked="" type="checkbox"/>
Cadre Bois massif	<input checked="" type="checkbox"/>
Chambranle	<input checked="" type="checkbox"/>
Huisserie Métallique 20/10°	<input type="checkbox"/>
VANTAIL	
Âme pleine	<input type="checkbox"/>
Alvéolaire	<input checked="" type="checkbox"/>
Vitrée	<input type="checkbox"/>
DIVERS	
Imposte	<input type="checkbox"/>
Protection	<input type="checkbox"/>
Porte Automatique	<input type="checkbox"/>
Occulus	<input type="checkbox"/>
Joint Coupe-Feu	<input type="checkbox"/>
Joint Isophonique	<input type="checkbox"/>
FINITION	
Peinte	<input type="checkbox"/>
Stratifiée	<input checked="" type="checkbox"/>
Laquée	<input type="checkbox"/>
Divers	<input type="checkbox"/>
LARGEUR DE PASSAGE	
80cm	<input type="checkbox"/>
90cm	<input type="checkbox"/>
100cm	<input checked="" type="checkbox"/>
120cm	<input checked="" type="checkbox"/>
200cm	<input type="checkbox"/>
400cm	<input type="checkbox"/>
Autre	<input type="checkbox"/>
Nombre de vantaux	1
QUINCAILLERIE	
Charnière invisible	4
Ferme-porte	0
Ensemble poignée	1
Poignée anti-panique	0
Serrure de sureté	1
Butoir	1
Contrôle d'accès	0
NOMBRE	5


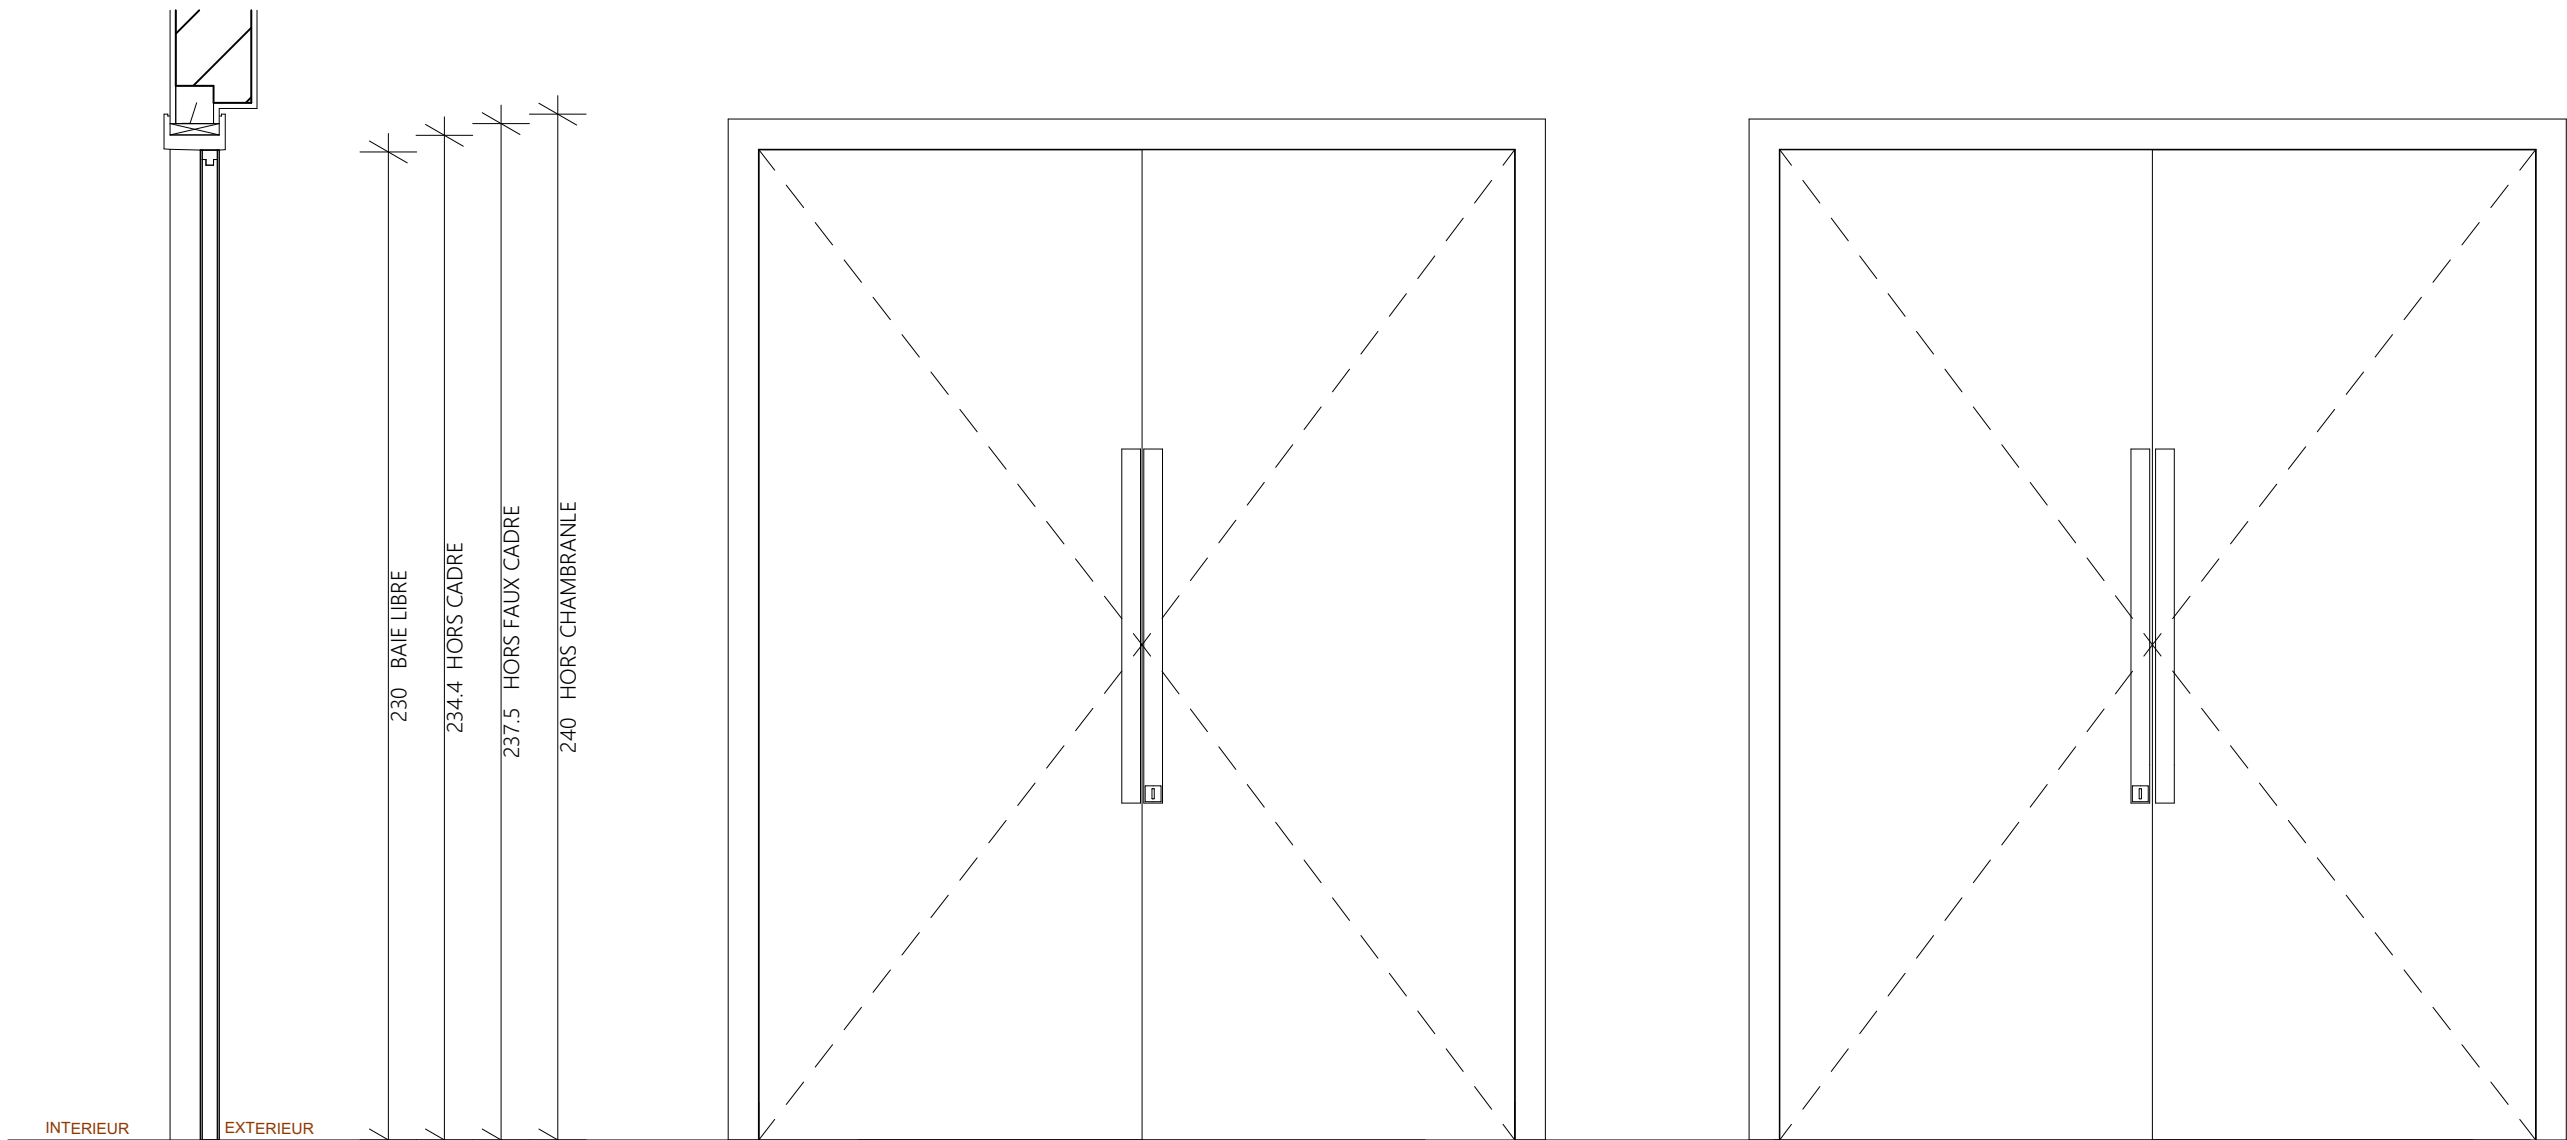


Coupe1


Elévation vue extérieure

Elévation vue intérieure

PORTE EN BOIS

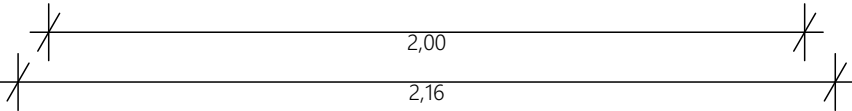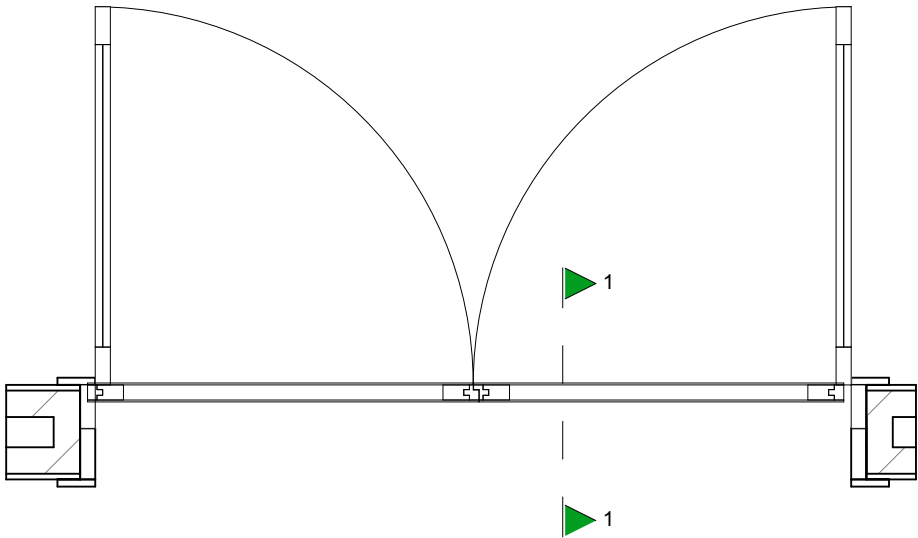


PB-180	
HUISSERIE	
Faux cadre Bois	<input checked="" type="checkbox"/>
Cadre Bois massif	<input checked="" type="checkbox"/>
Chambranle	<input checked="" type="checkbox"/>
Huisserie Métallique 20/10°	<input type="checkbox"/>
VANTAIL	
Âme pleine	<input type="checkbox"/>
Alvéolaire	<input checked="" type="checkbox"/>
Vitrée	<input type="checkbox"/>
DIVERS	
Imposte	<input type="checkbox"/>
Protection	<input type="checkbox"/>
Porte Automatique	<input type="checkbox"/>
Occulus	<input type="checkbox"/>
Joint Coupe-Feu	<input type="checkbox"/>
Joint Isophonique	<input type="checkbox"/>
FINITION	
Peinte	<input type="checkbox"/>
Stratifiée	<input checked="" type="checkbox"/>
Laquée	<input type="checkbox"/>
Divers	<input type="checkbox"/>
LARGEUR DE PASSAGE	
80cm	<input type="checkbox"/>
90cm	<input type="checkbox"/>
100cm	<input type="checkbox"/>
120cm	<input checked="" type="checkbox"/>
200cm	<input type="checkbox"/>
400cm	<input type="checkbox"/>
Autre	<input type="checkbox"/>
Nombre de vantaux	2
QUINCAILLERIE	
Charnière invisible	8
Ferme-porte	0
Ensemble poignée	2
Poignée anti-panique	0
Serrure de sureté	1
Butoir	2
Contrôle d'accès	0
NOMBRE	1

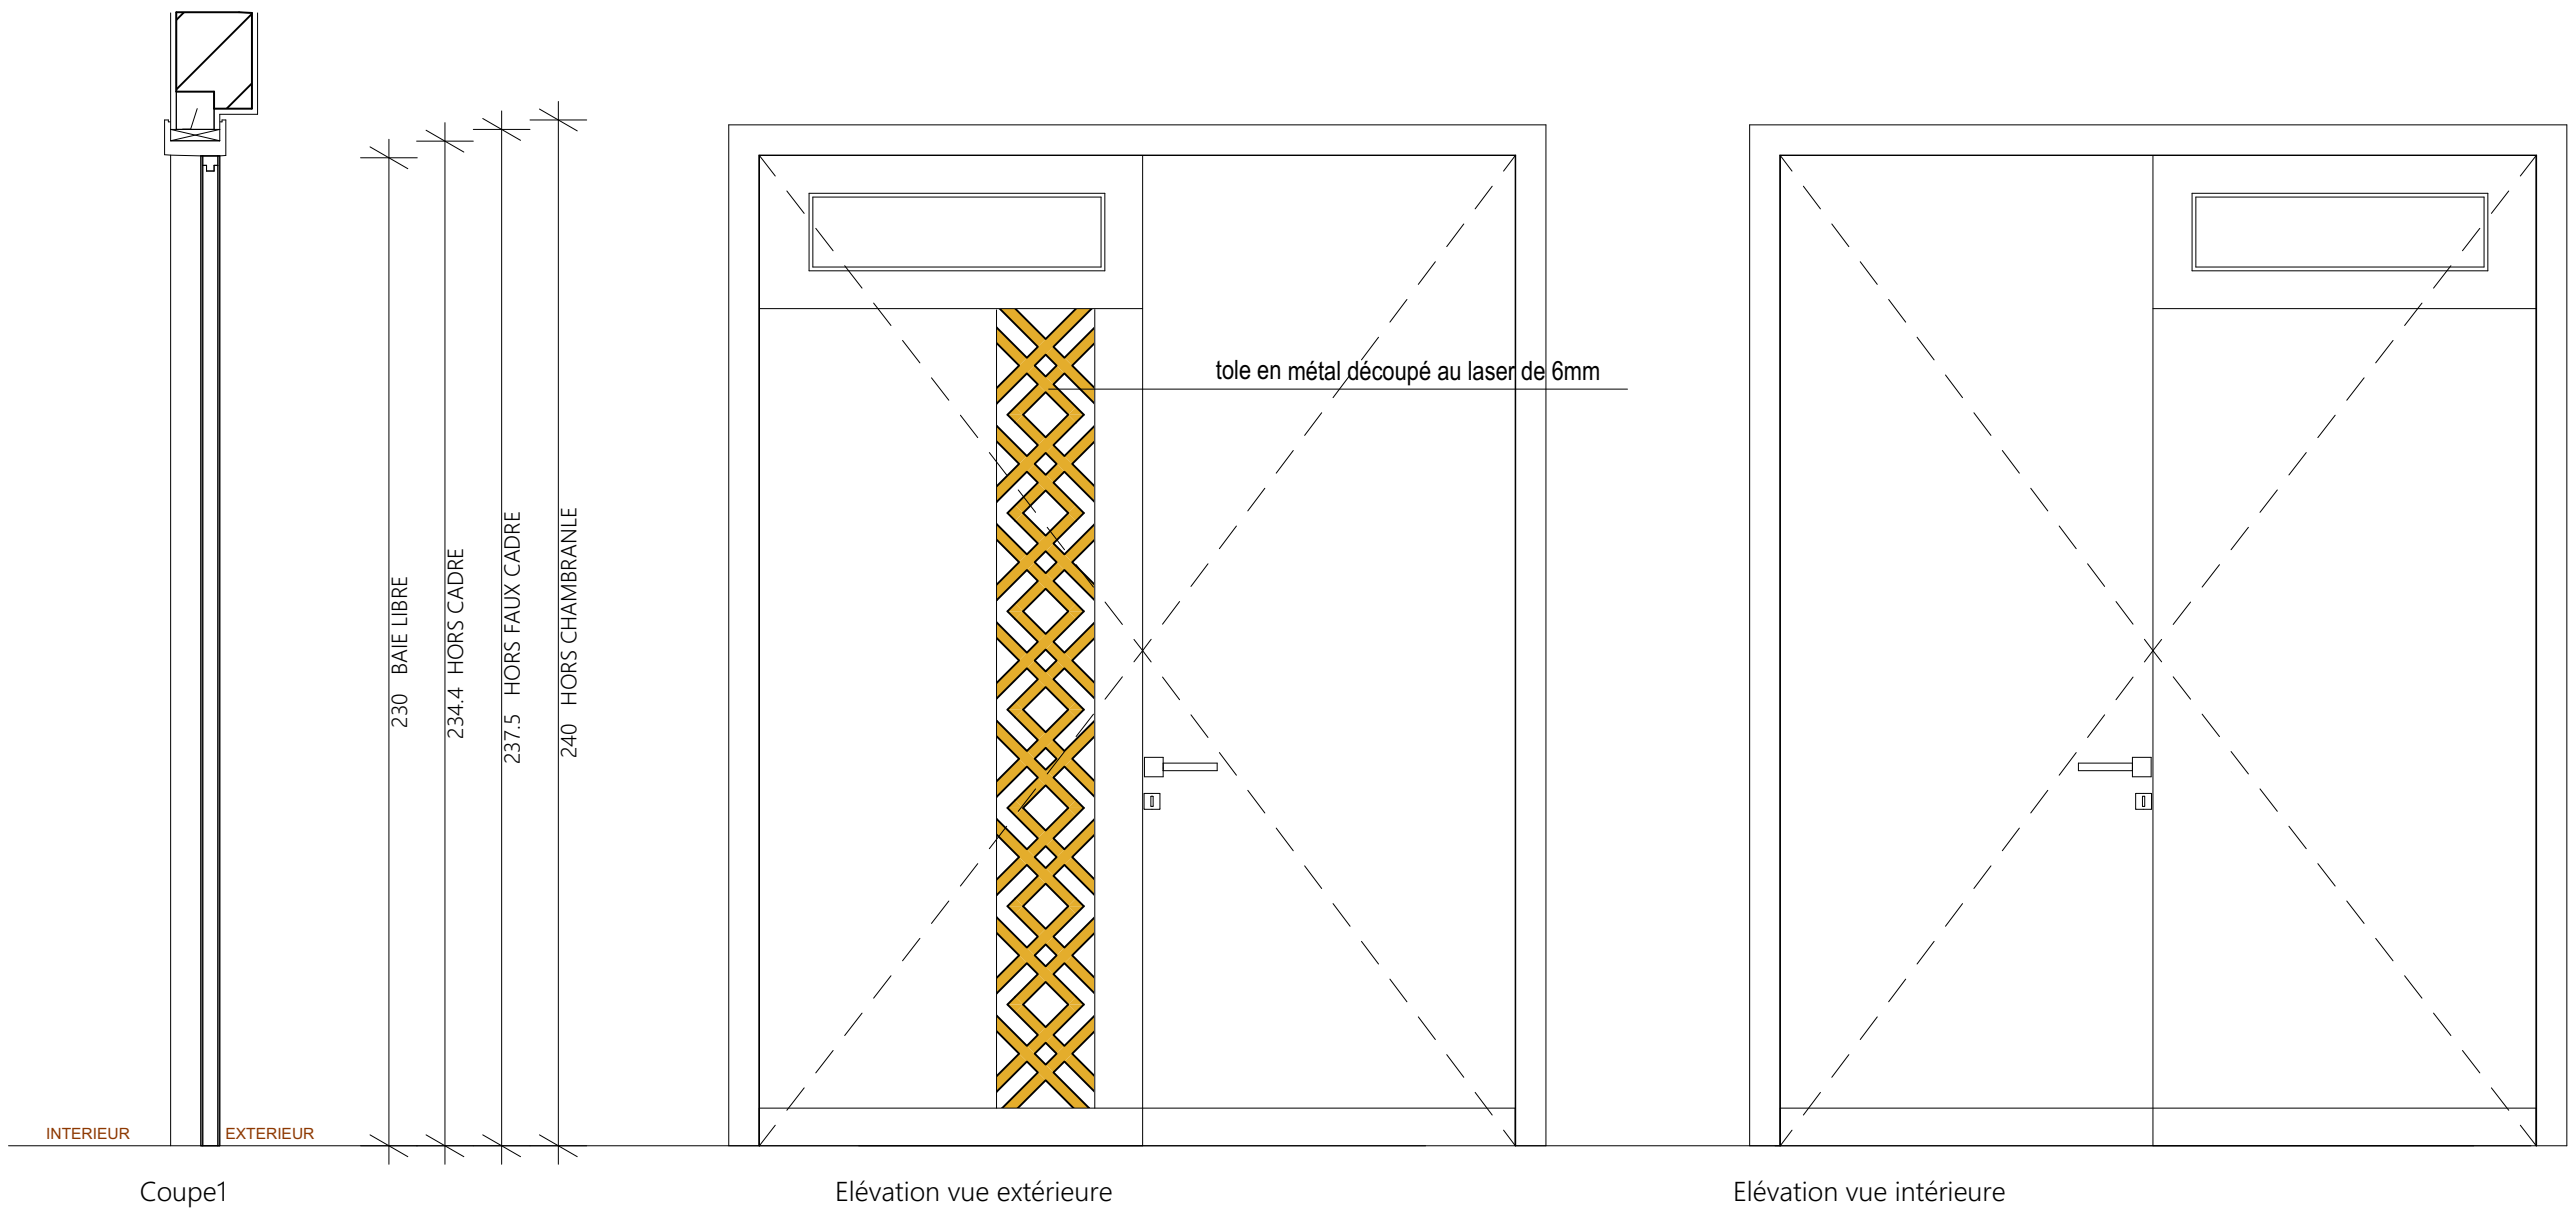









PORTE METALLIQUE


PB-200	
HUISSERIE	
Faux cadre Bois	<input checked="" type="checkbox"/>
Cadre Bois massif	<input checked="" type="checkbox"/>
Chambranle	<input checked="" type="checkbox"/>
Huisserie Métallique 20/10°	<input checked="" type="checkbox"/>
VANTAIL	
Âme pleine	<input type="checkbox"/>
Alvéolaire	<input checked="" type="checkbox"/>
Vitrée	<input type="checkbox"/>
DIVERS	
Imposte	<input checked="" type="checkbox"/>
Protection	<input checked="" type="checkbox"/>
Porte Automatique	<input type="checkbox"/>
Occulus	<input type="checkbox"/>
Joint Coupe-Feu	<input checked="" type="checkbox"/>
Joint Isophonique	<input type="checkbox"/>
FINITION	
Peinte	<input type="checkbox"/>
Stratifiée	<input checked="" type="checkbox"/>
Laquée	<input type="checkbox"/>
Divers	<input type="checkbox"/>
LARGEUR DE PASSAGE	
80cm	<input type="checkbox"/>
90cm	<input type="checkbox"/>
100cm	<input type="checkbox"/>
120cm	<input checked="" type="checkbox"/>
200cm	<input checked="" type="checkbox"/>
400cm	<input type="checkbox"/>
Autre	<input type="checkbox"/>
Nombre de vantaux	2
QUINCAILLERIE	
Charnière invisible	8
Ferme-porte	0
Ensemble poignée	2
Poignée anti-panique	0
Serrure de sureté	1
Butoir	2
Contrôle d'accès	0
NOMBRE	13


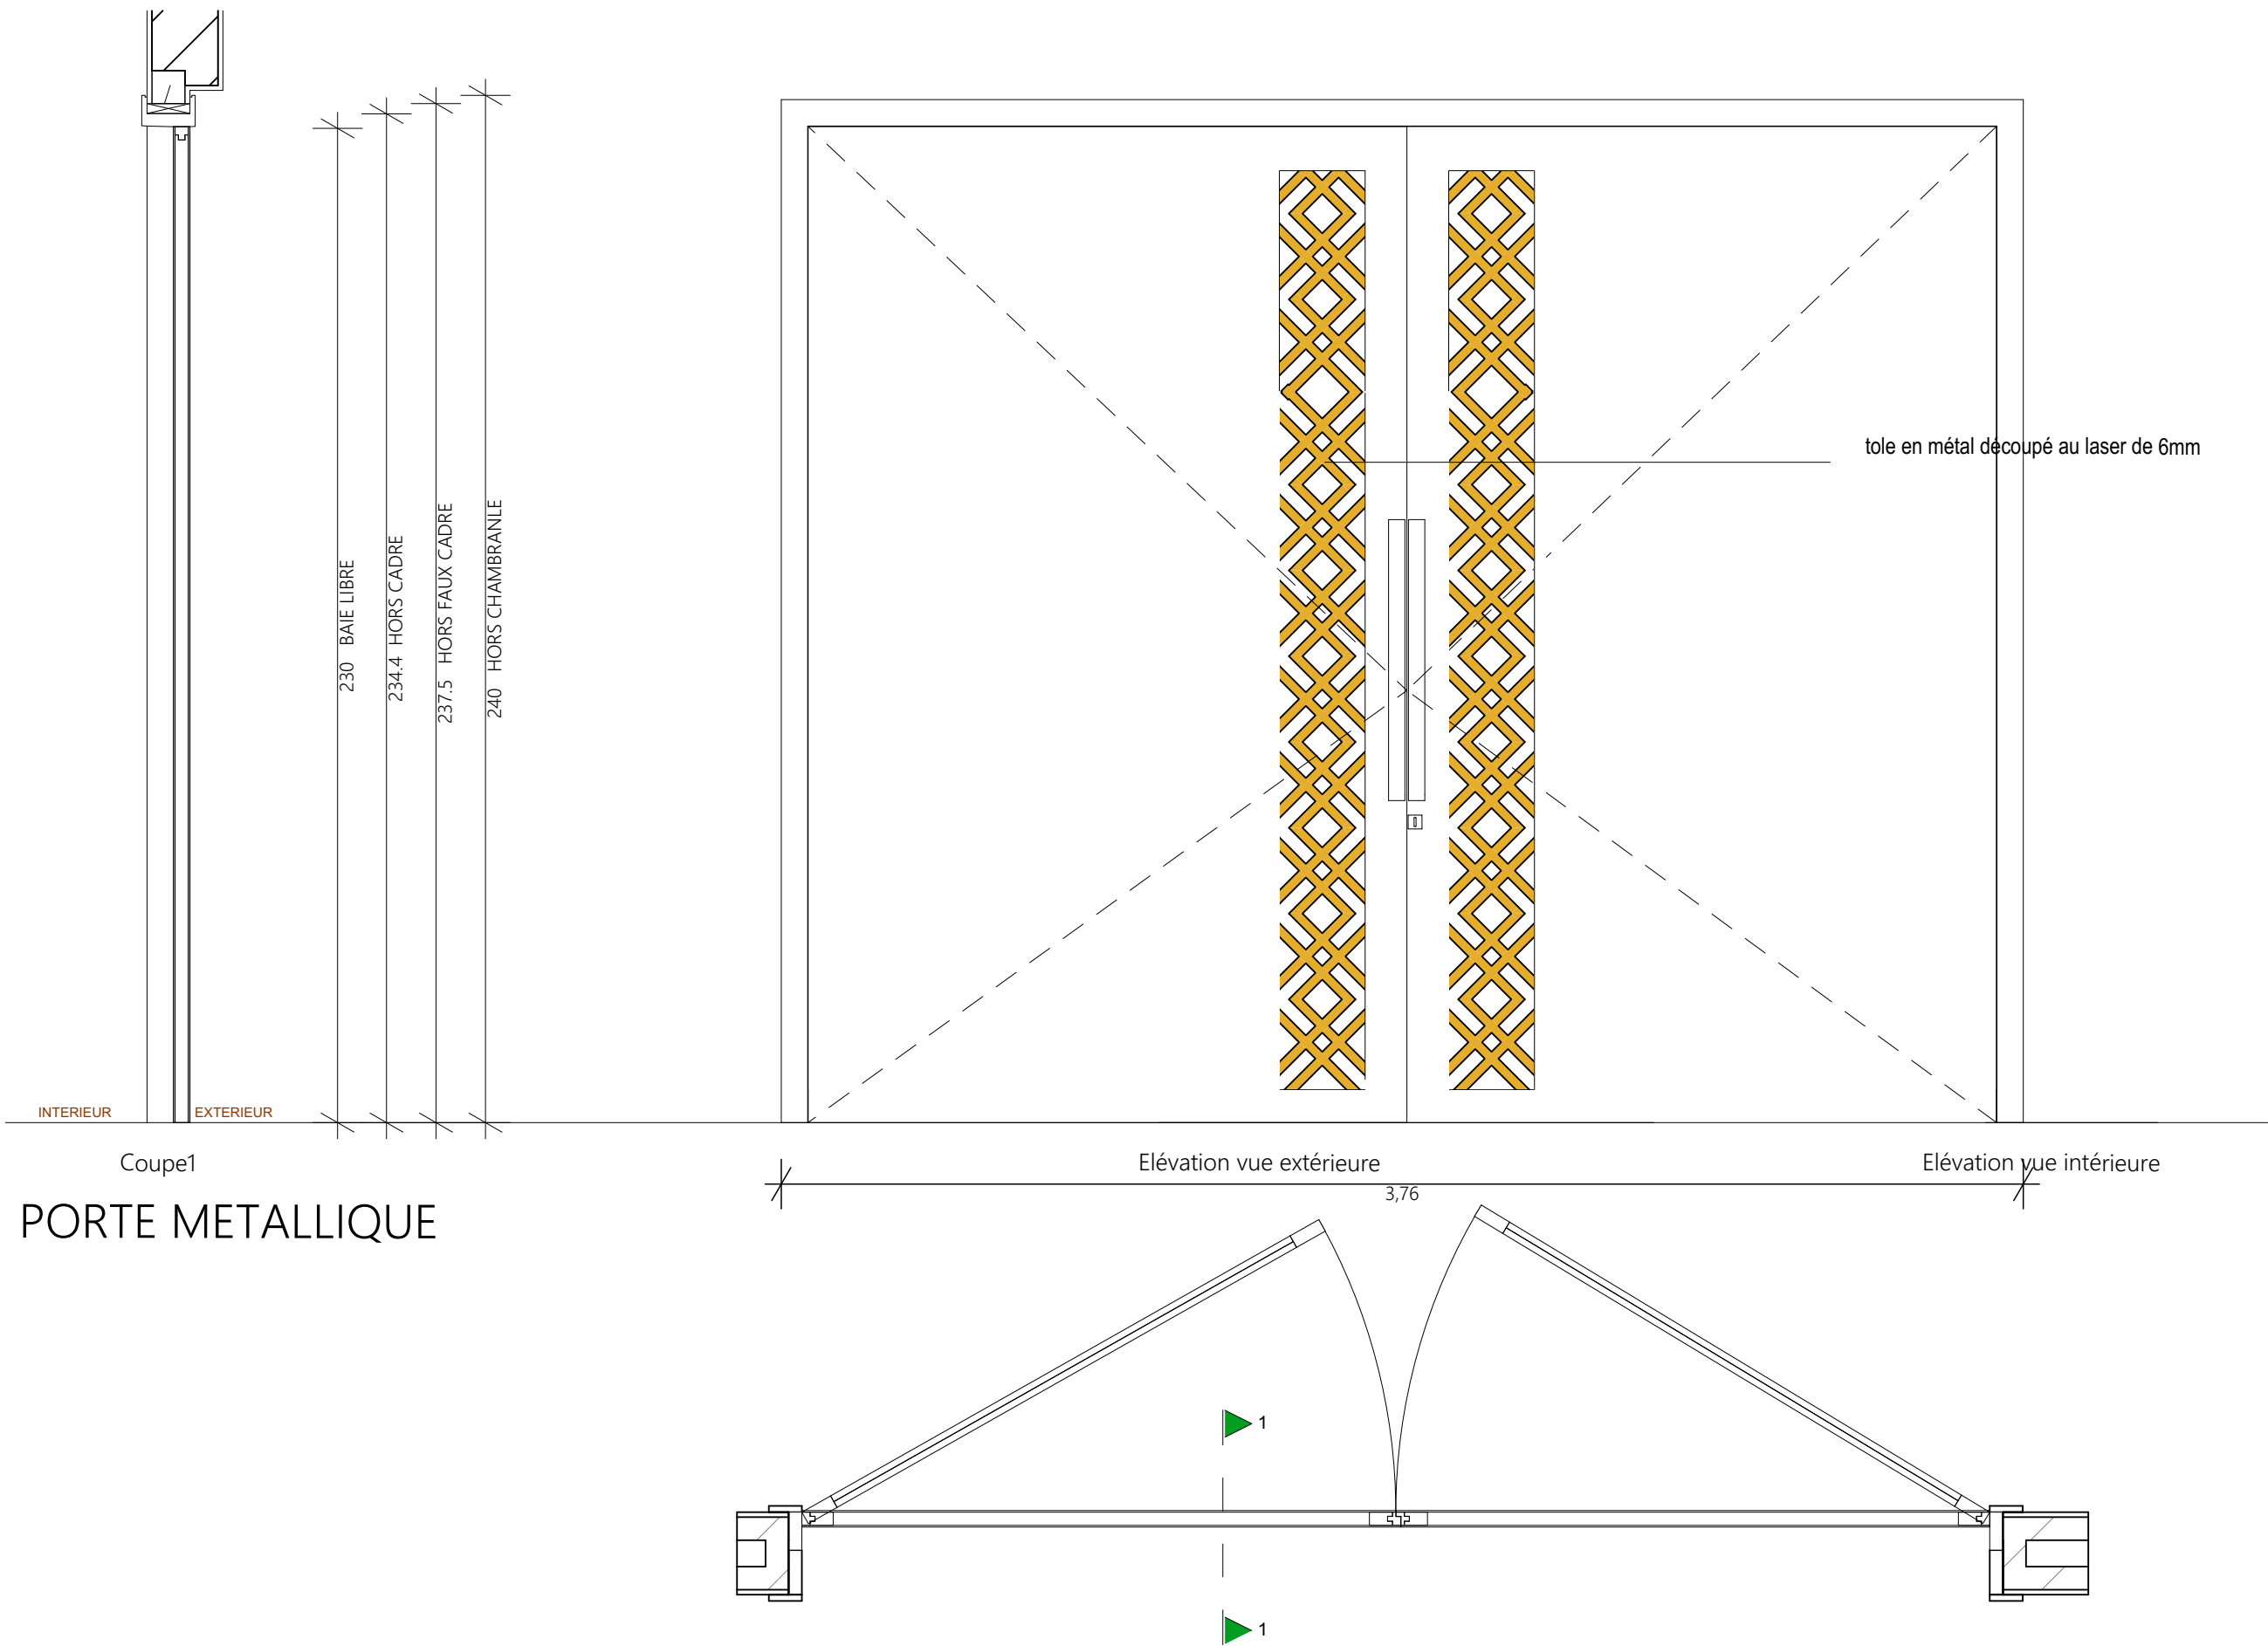



PB-360		
HUISSERIE		
Faux cadre Bois		<input checked="" type="checkbox"/>
Cadre Bois massif		<input checked="" type="checkbox"/>
Chambranle		<input checked="" type="checkbox"/>
Huisserie Métallique 20/10°		<input checked="" type="checkbox"/>
VANTAIL		
Âme pleine		<input type="checkbox"/>
Alvéolaire		<input checked="" type="checkbox"/>
Vitrée		<input type="checkbox"/>
DIVERS		
Imposte		<input type="checkbox"/>
Protection		<input type="checkbox"/>
Porte Automatique		<input type="checkbox"/>
Occulus		<input type="checkbox"/>
Joint Coupe-Feu		<input type="checkbox"/>
Joint Isophonique		<input type="checkbox"/>
FINITION		
Peinte		<input type="checkbox"/>
Stratifiée		<input checked="" type="checkbox"/>
Laquée		<input checked="" type="checkbox"/>
Divers		<input type="checkbox"/>
LARGEUR DE PASSAGE		
80cm		<input type="checkbox"/>
90cm		<input type="checkbox"/>
100cm		<input type="checkbox"/>
120cm		<input checked="" type="checkbox"/>
200cm		<input type="checkbox"/>
400cm		<input type="checkbox"/>
Autre		<input checked="" type="checkbox"/>
Nombre de vantaux		2
QUINCAILLERIE		
Charnière invisible		8
Ferme-porte		0
Ensemble poignée		2
Poignée anti-panique		0
Serrure de sureté		1
Butoir		2
Contrôle d'accès		1
NOMBRE	3	

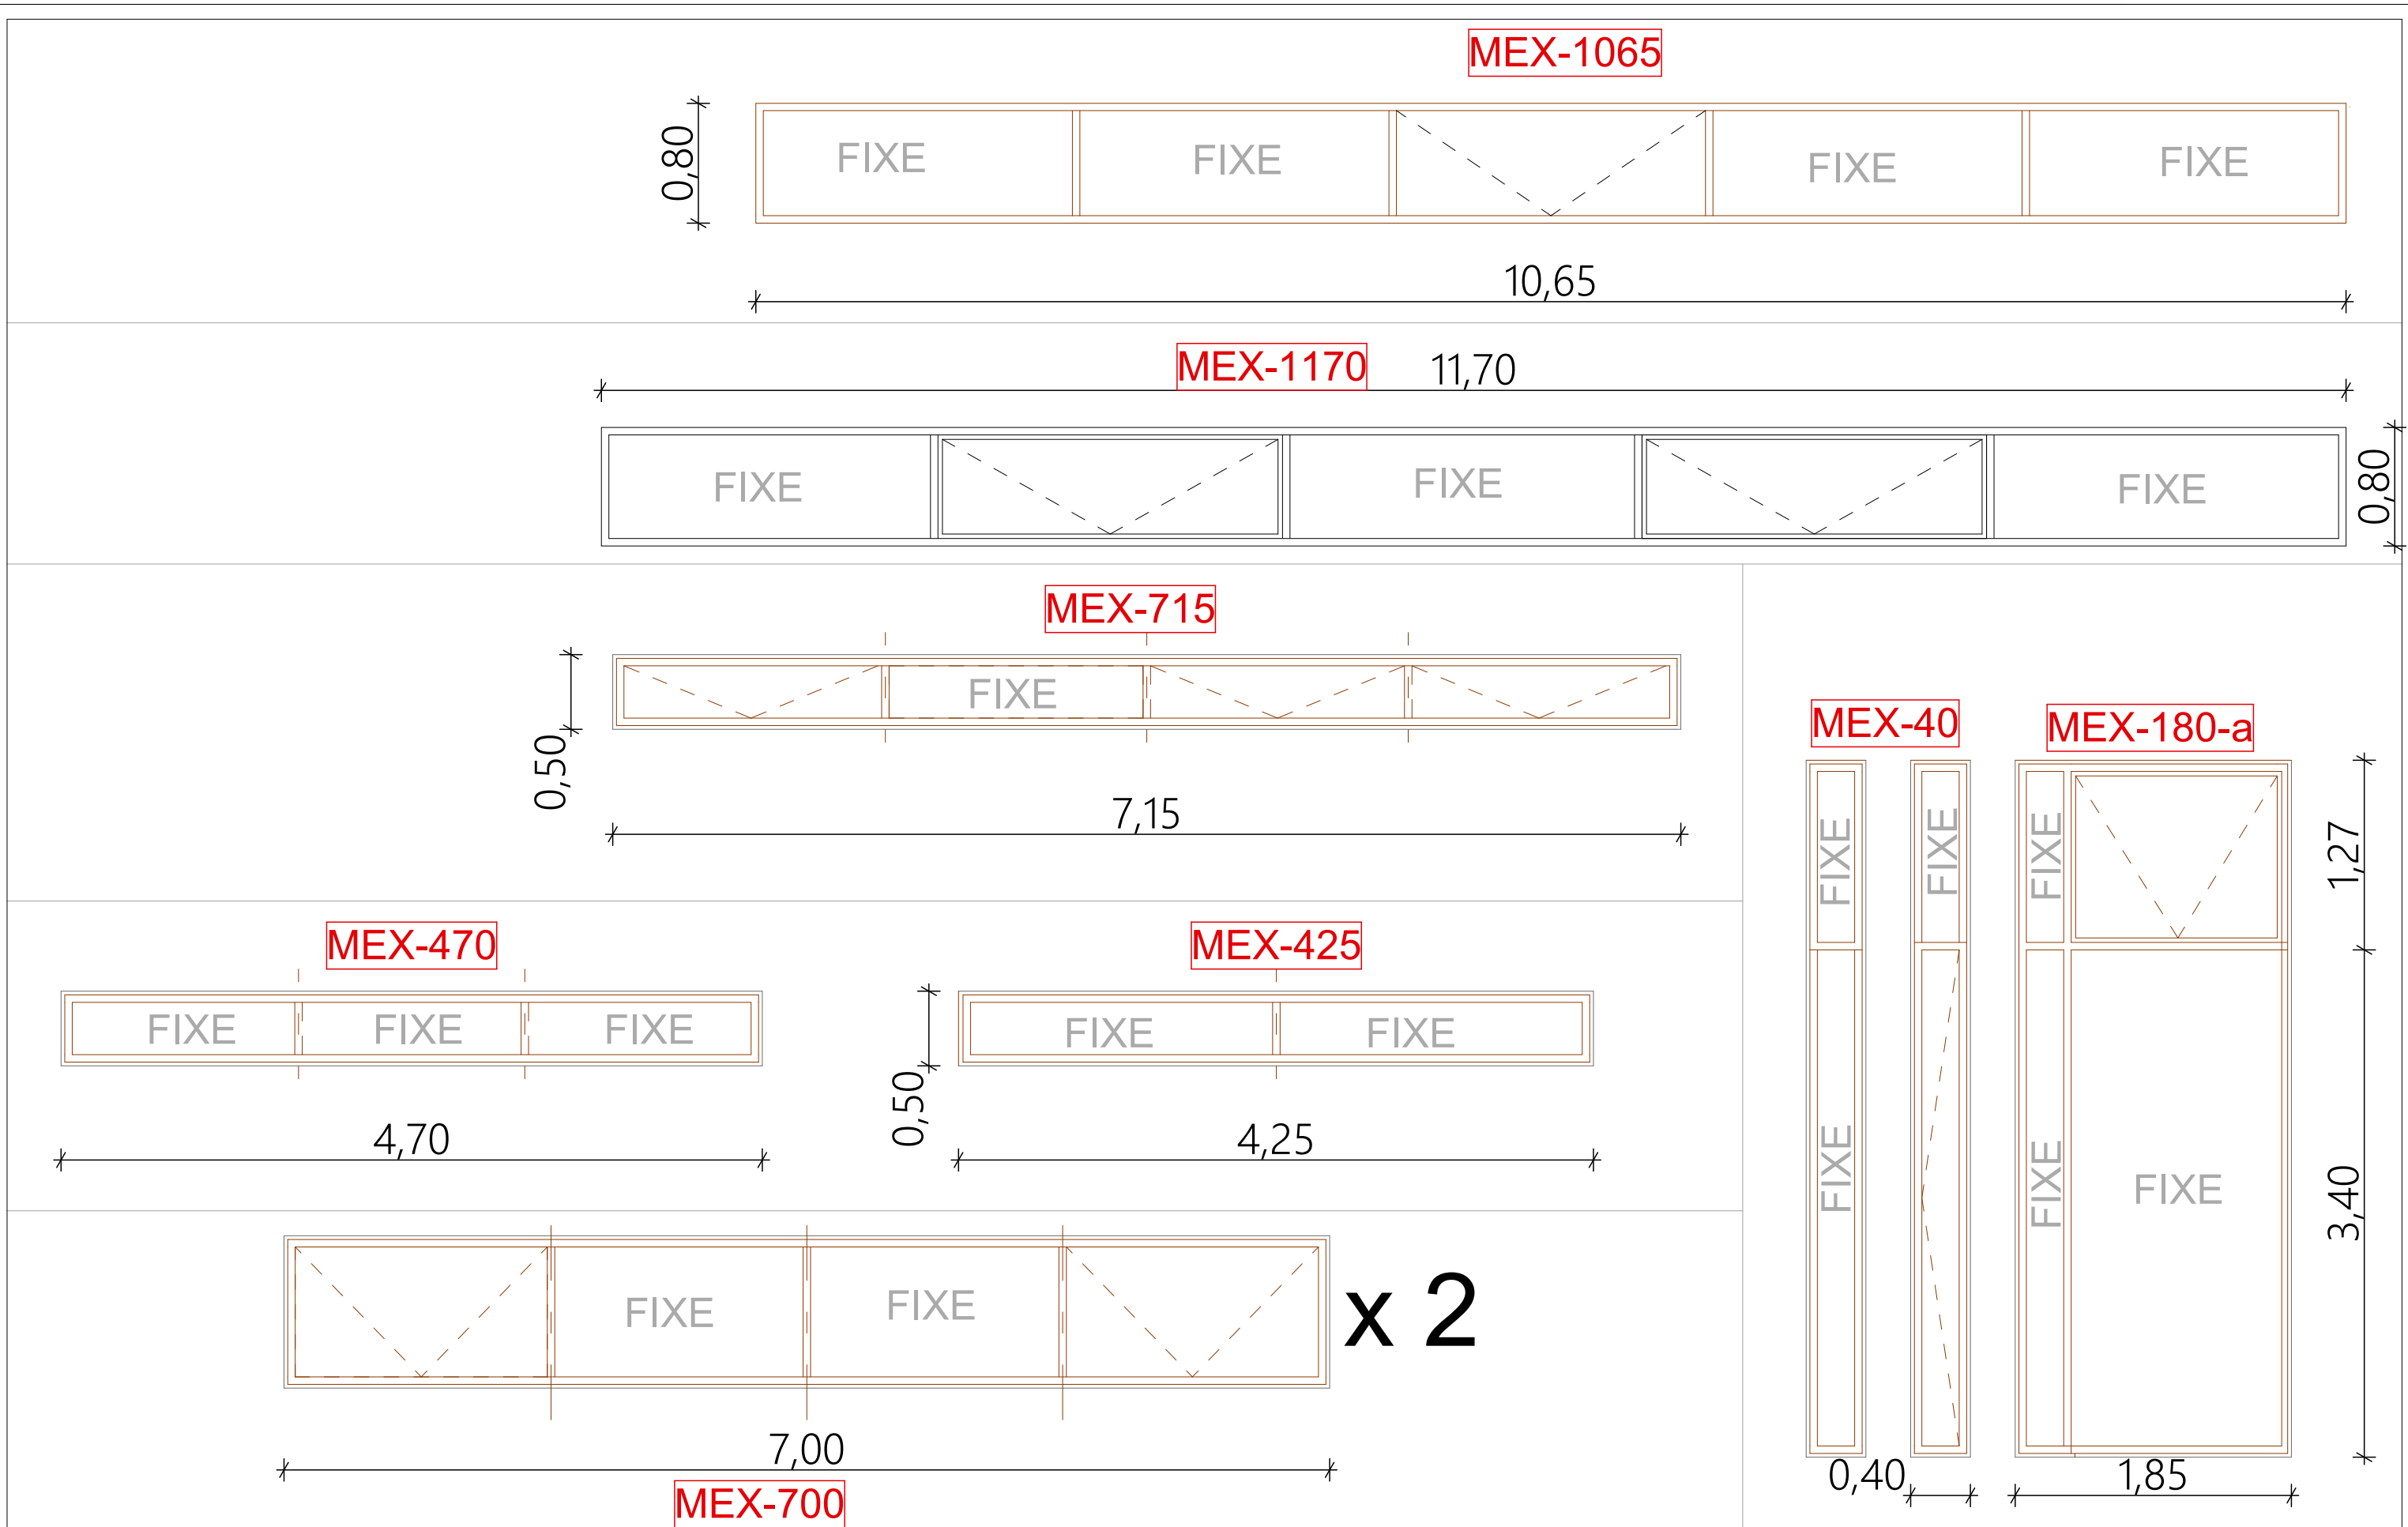

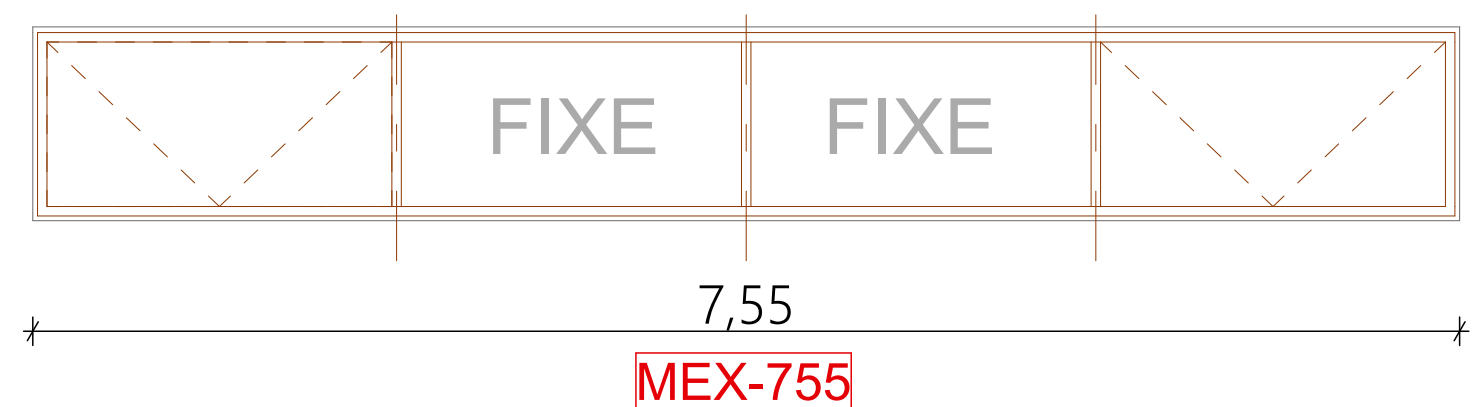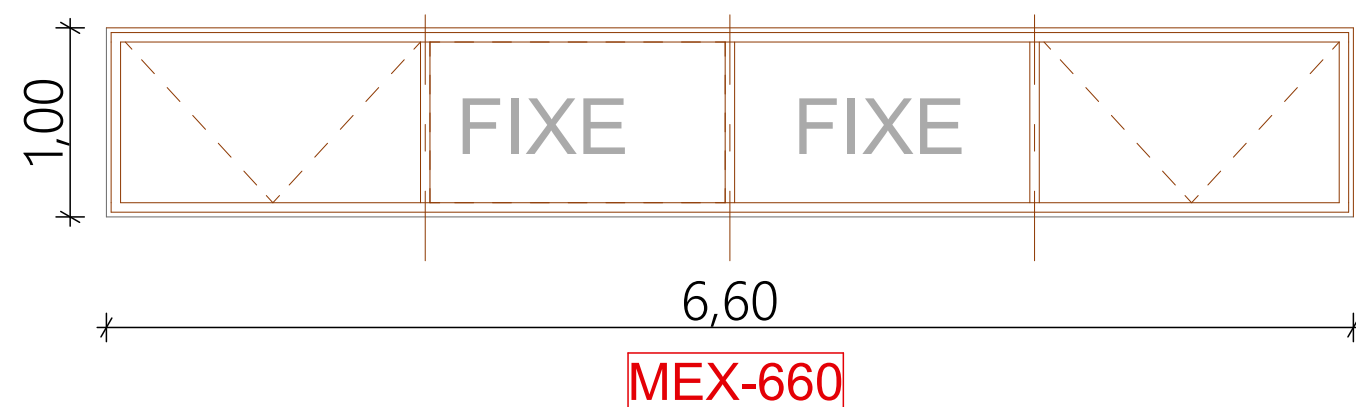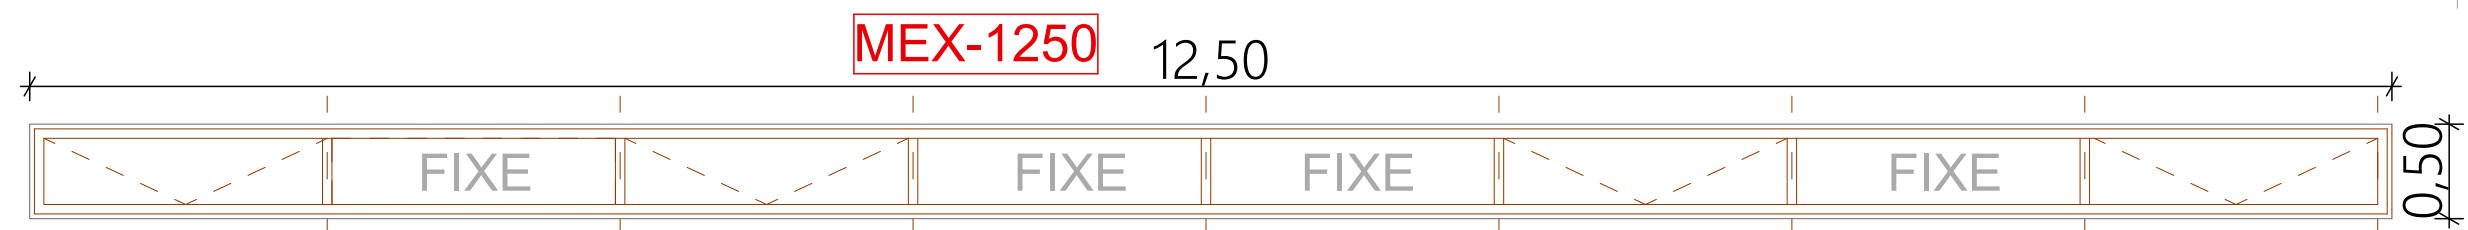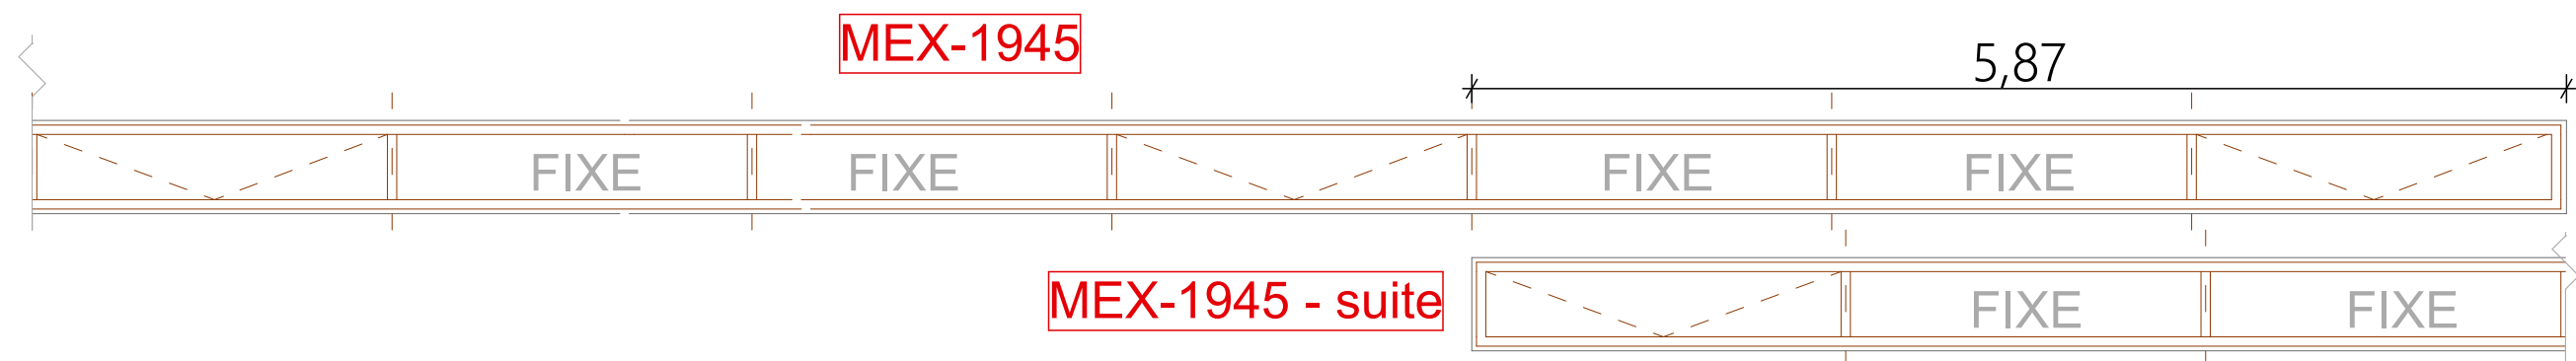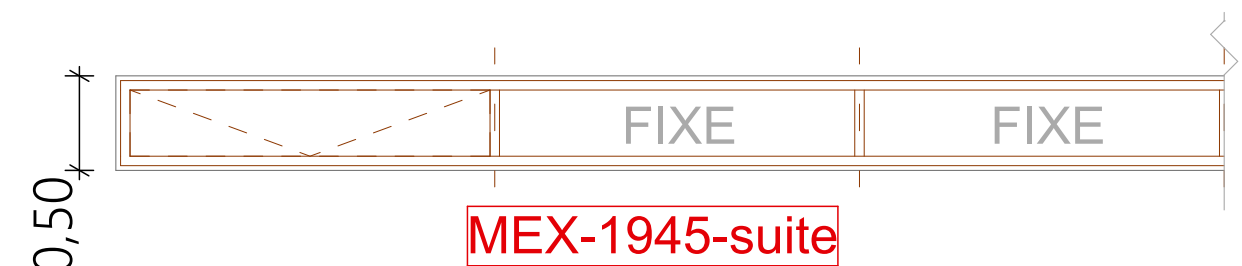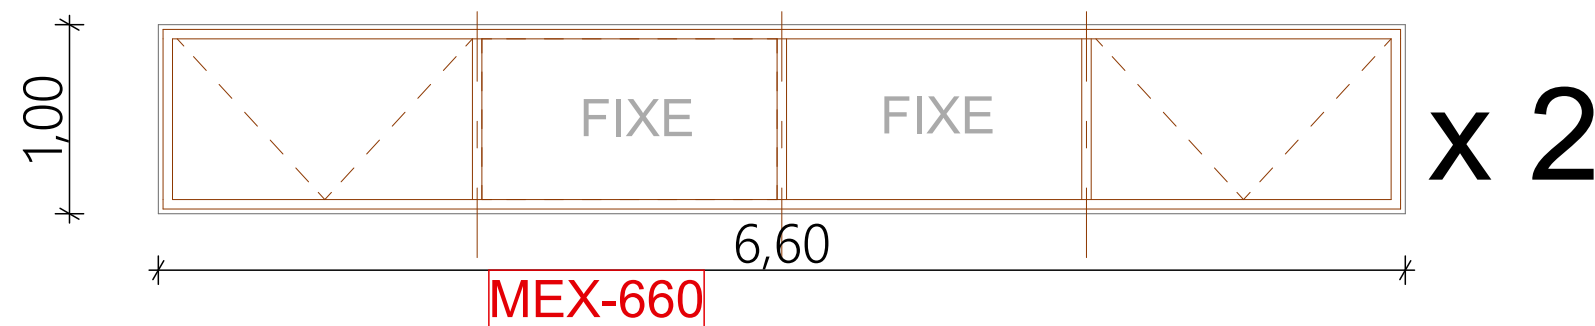
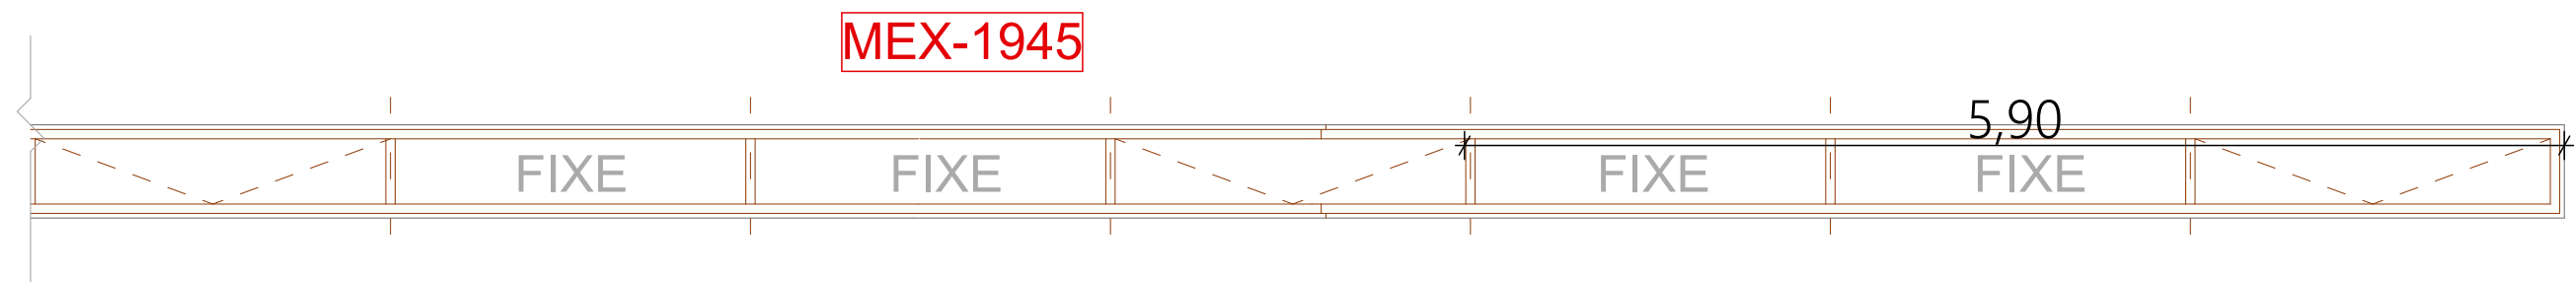


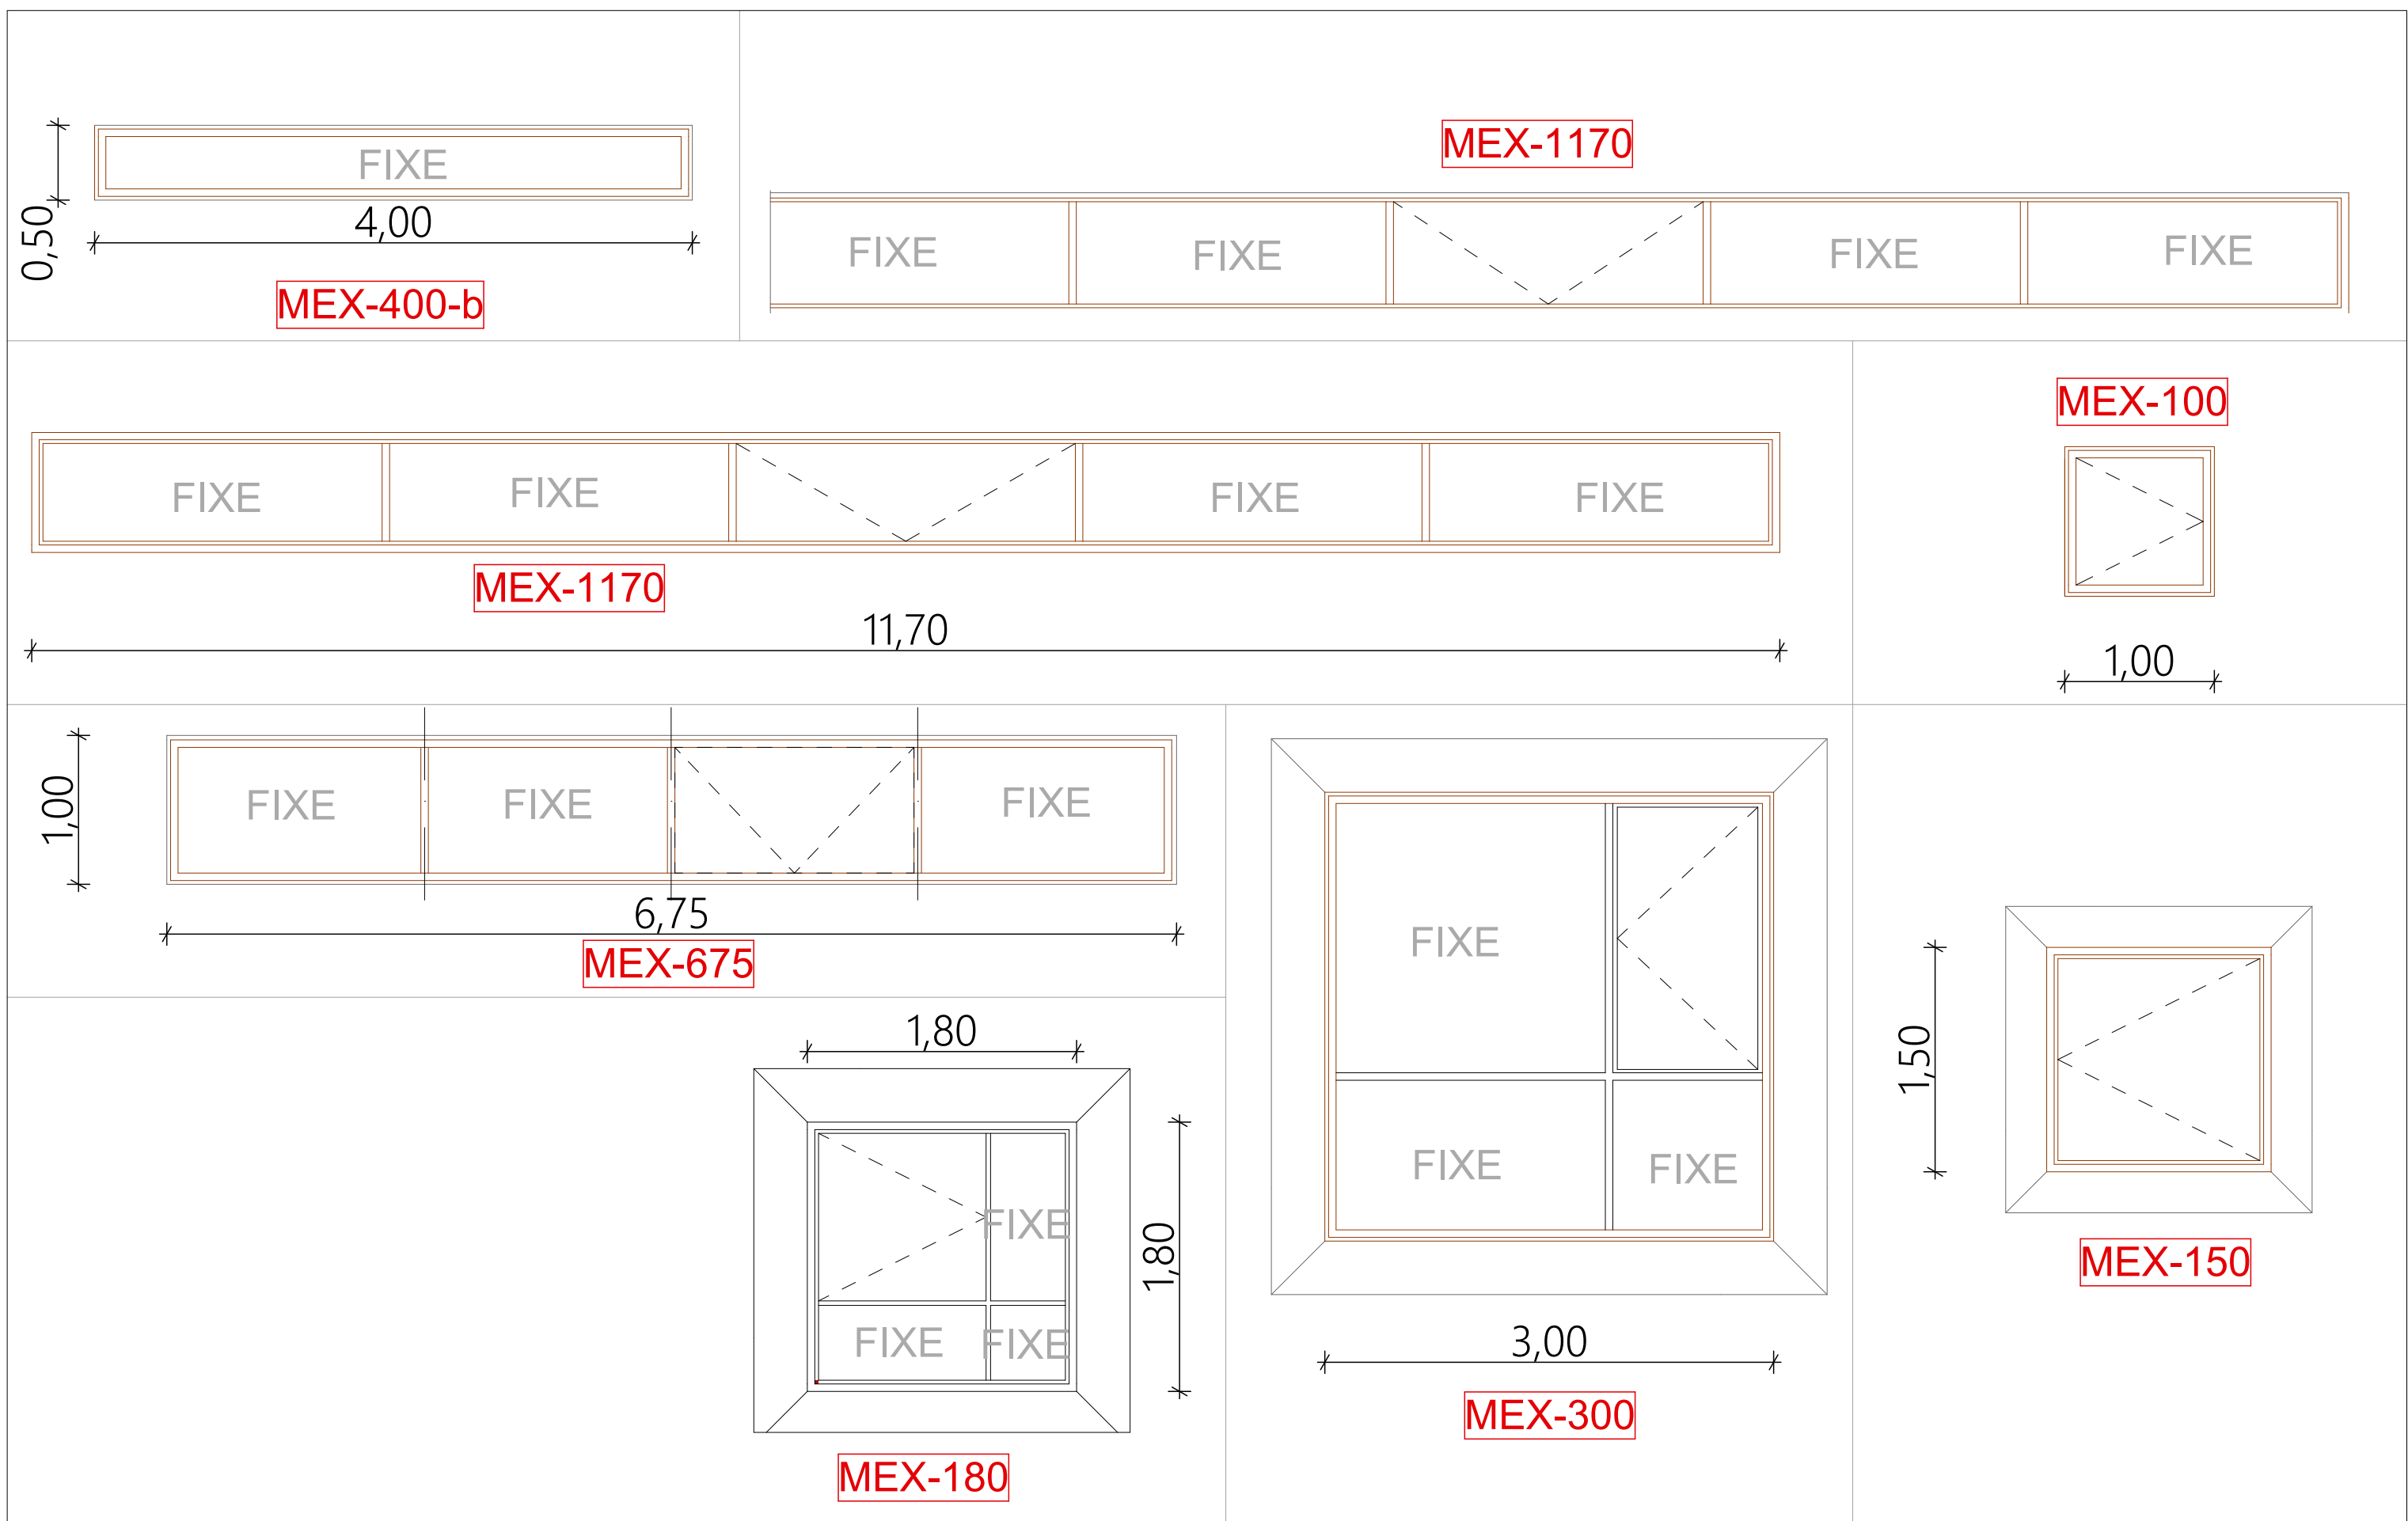

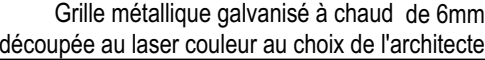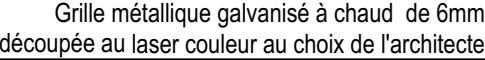

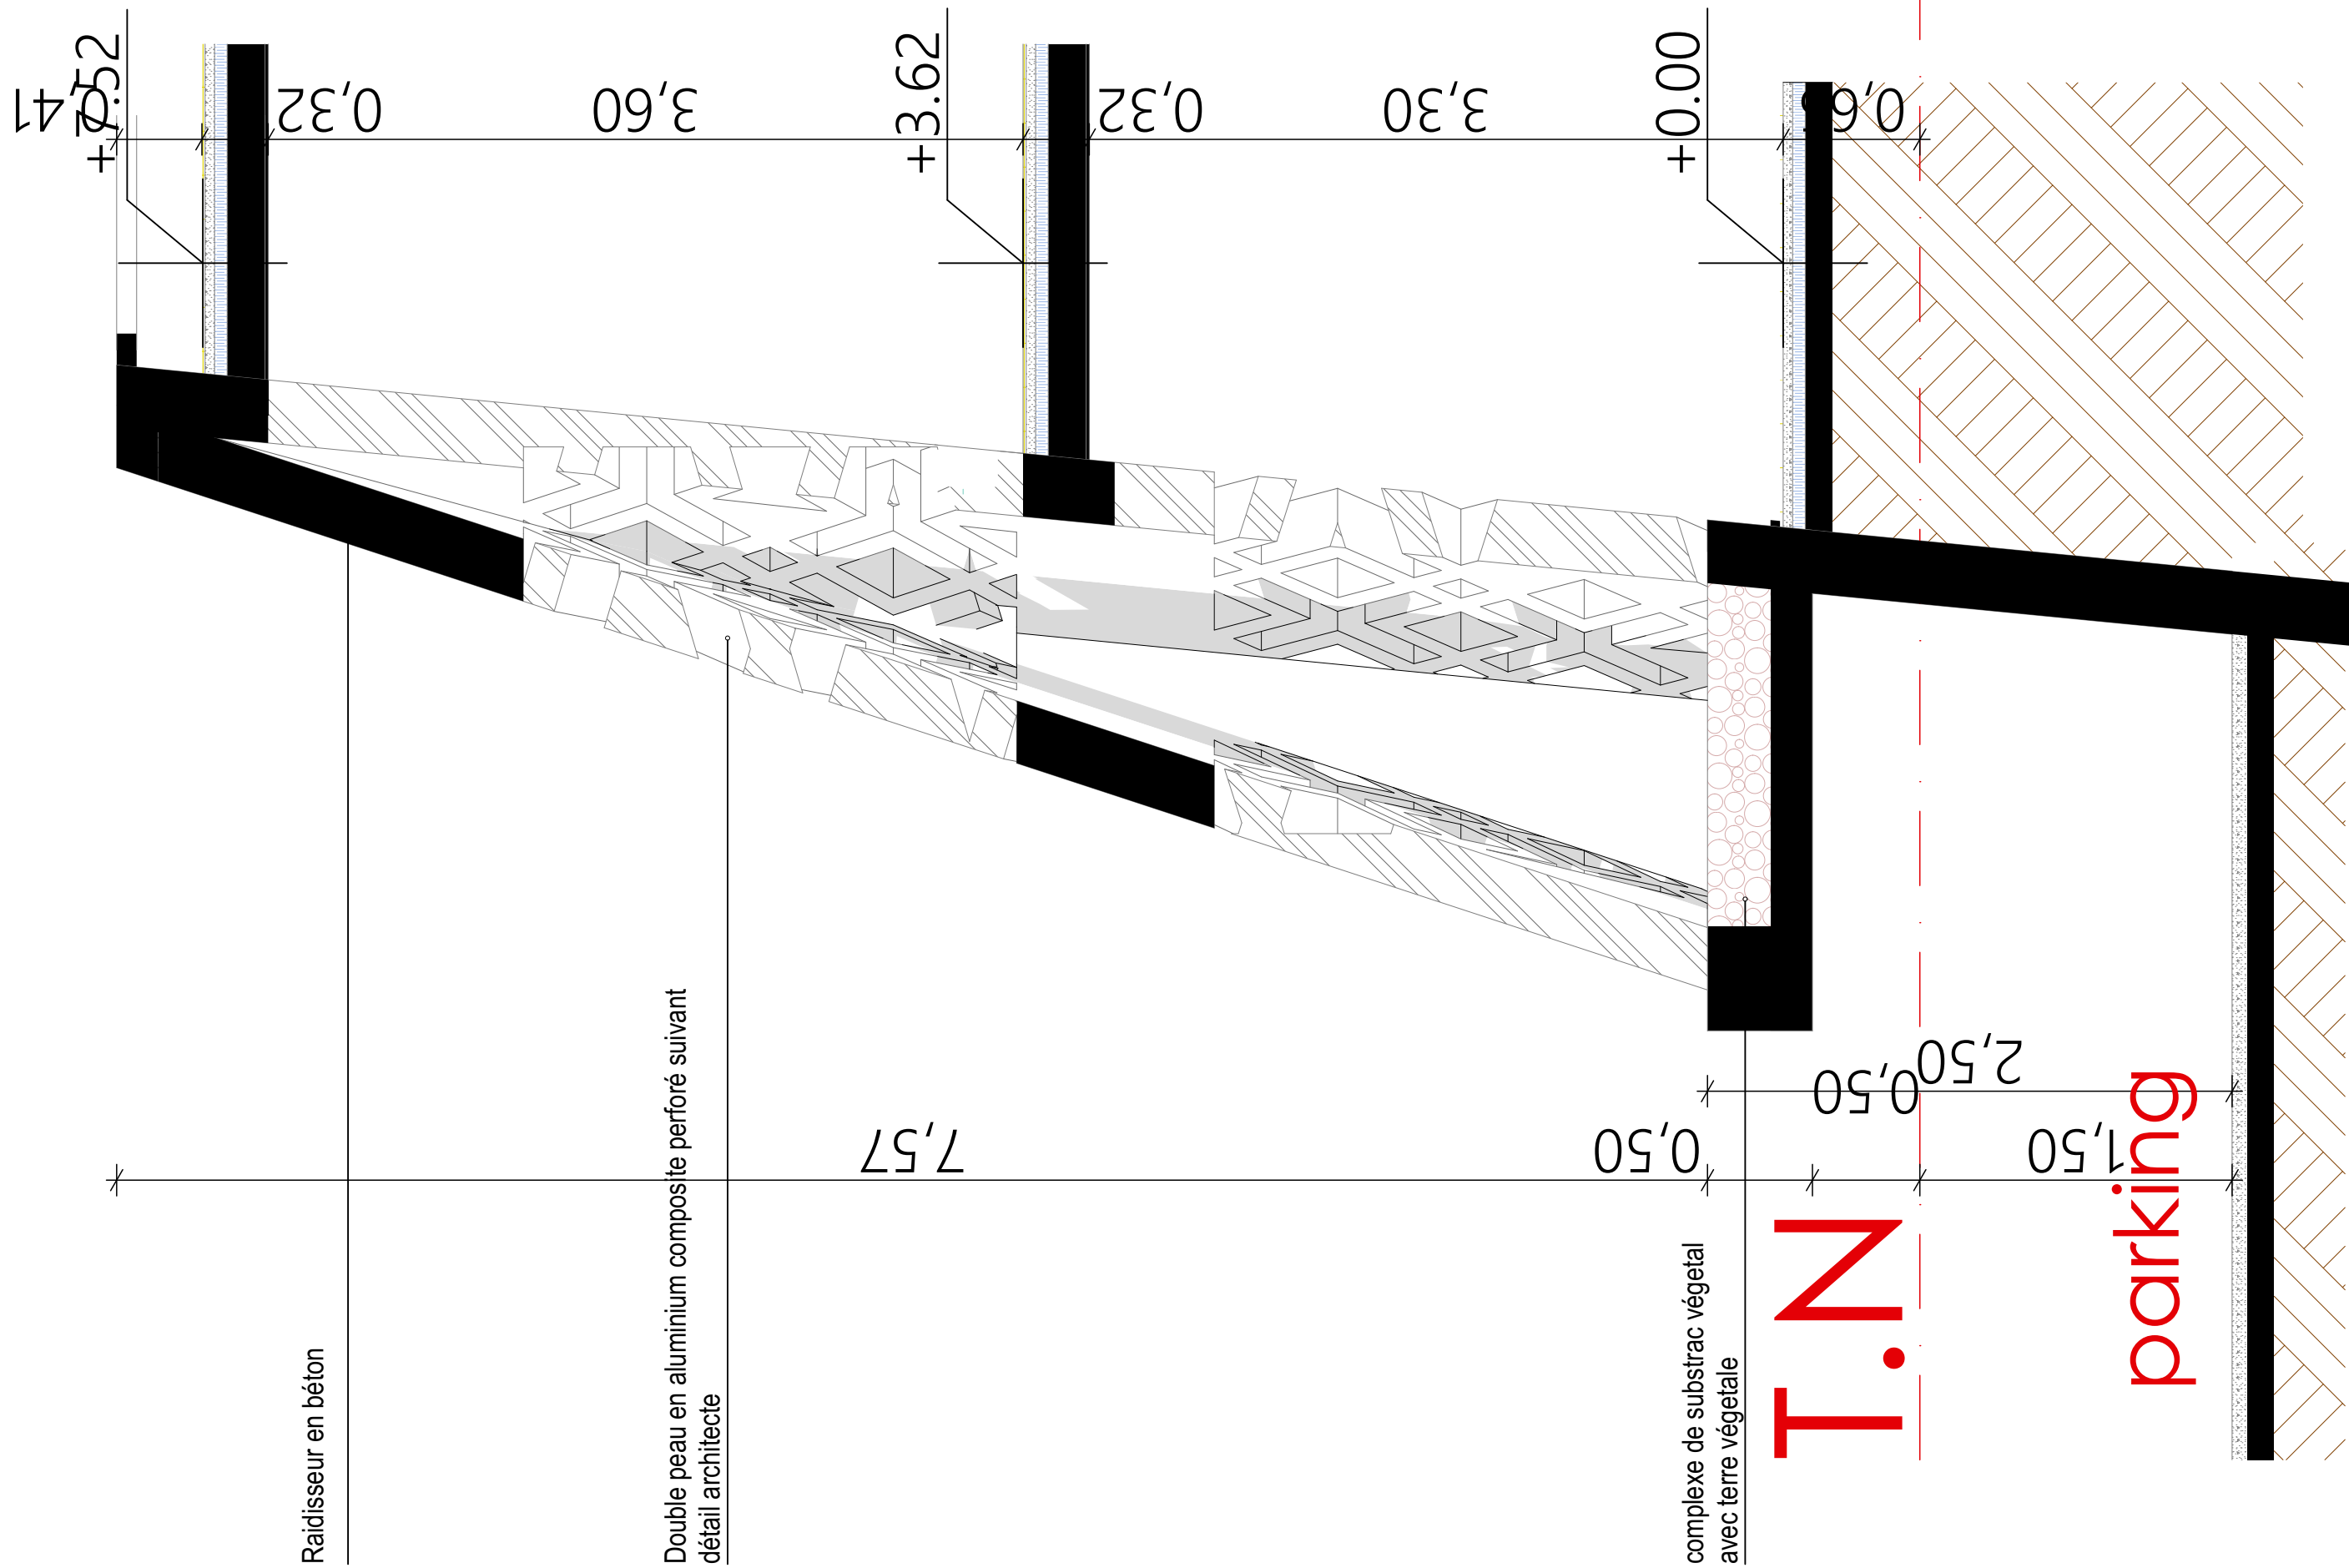



COUPE D-D

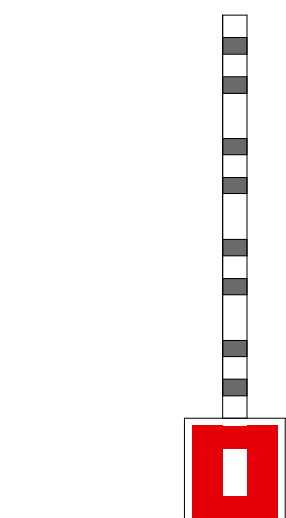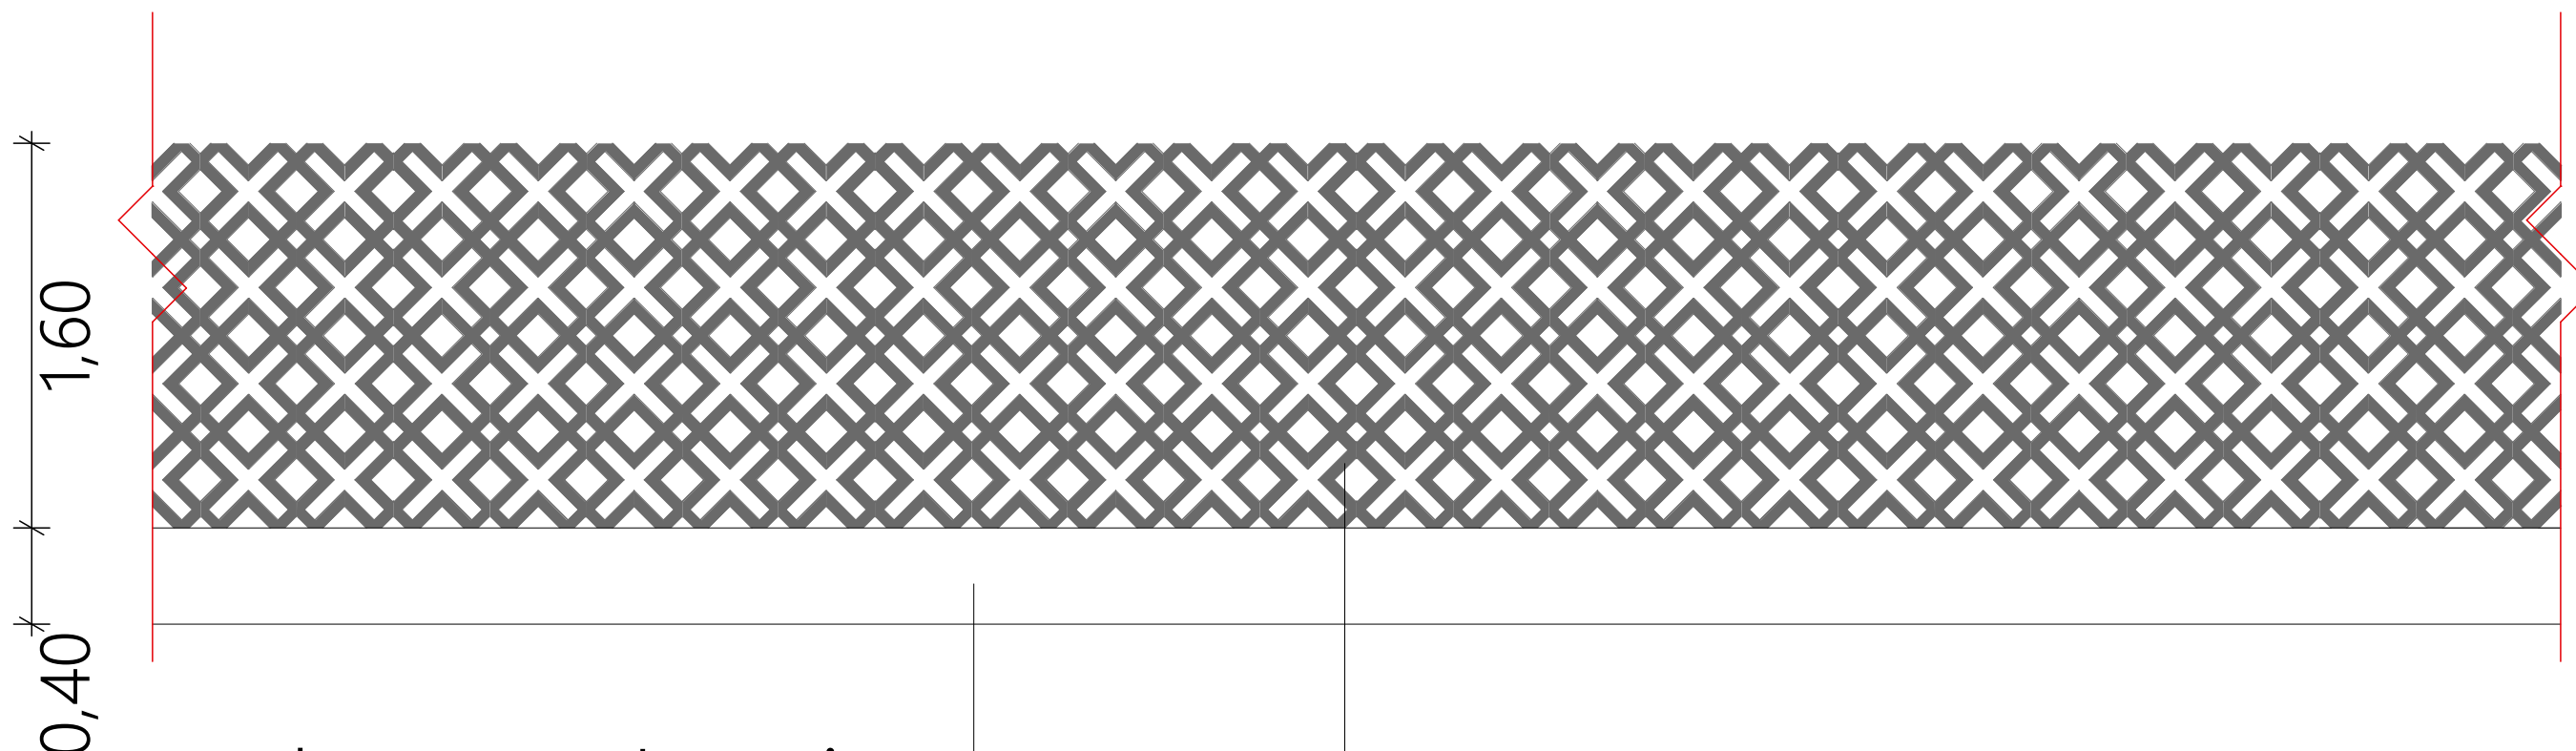





soubassement en pierre

TUBE CARRE thermolaqué à chaud

Elements verticaux en béton teinté dans la masse

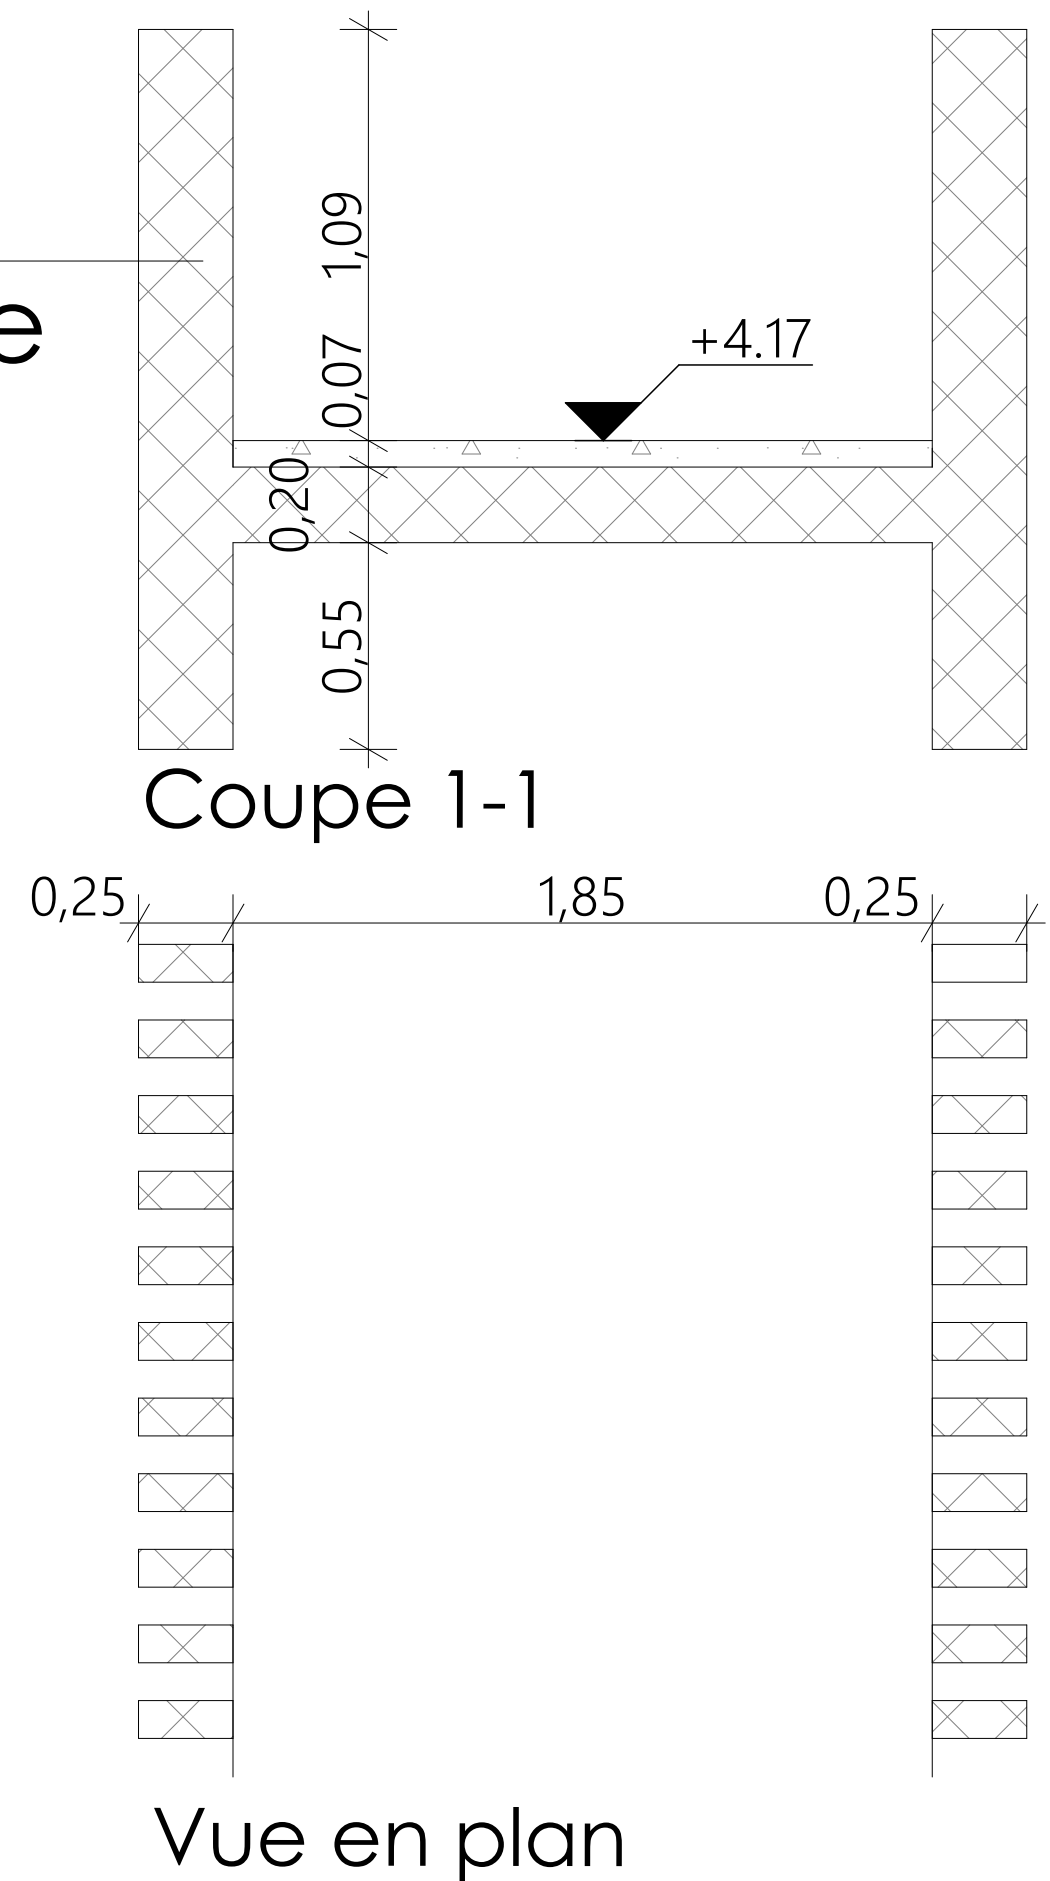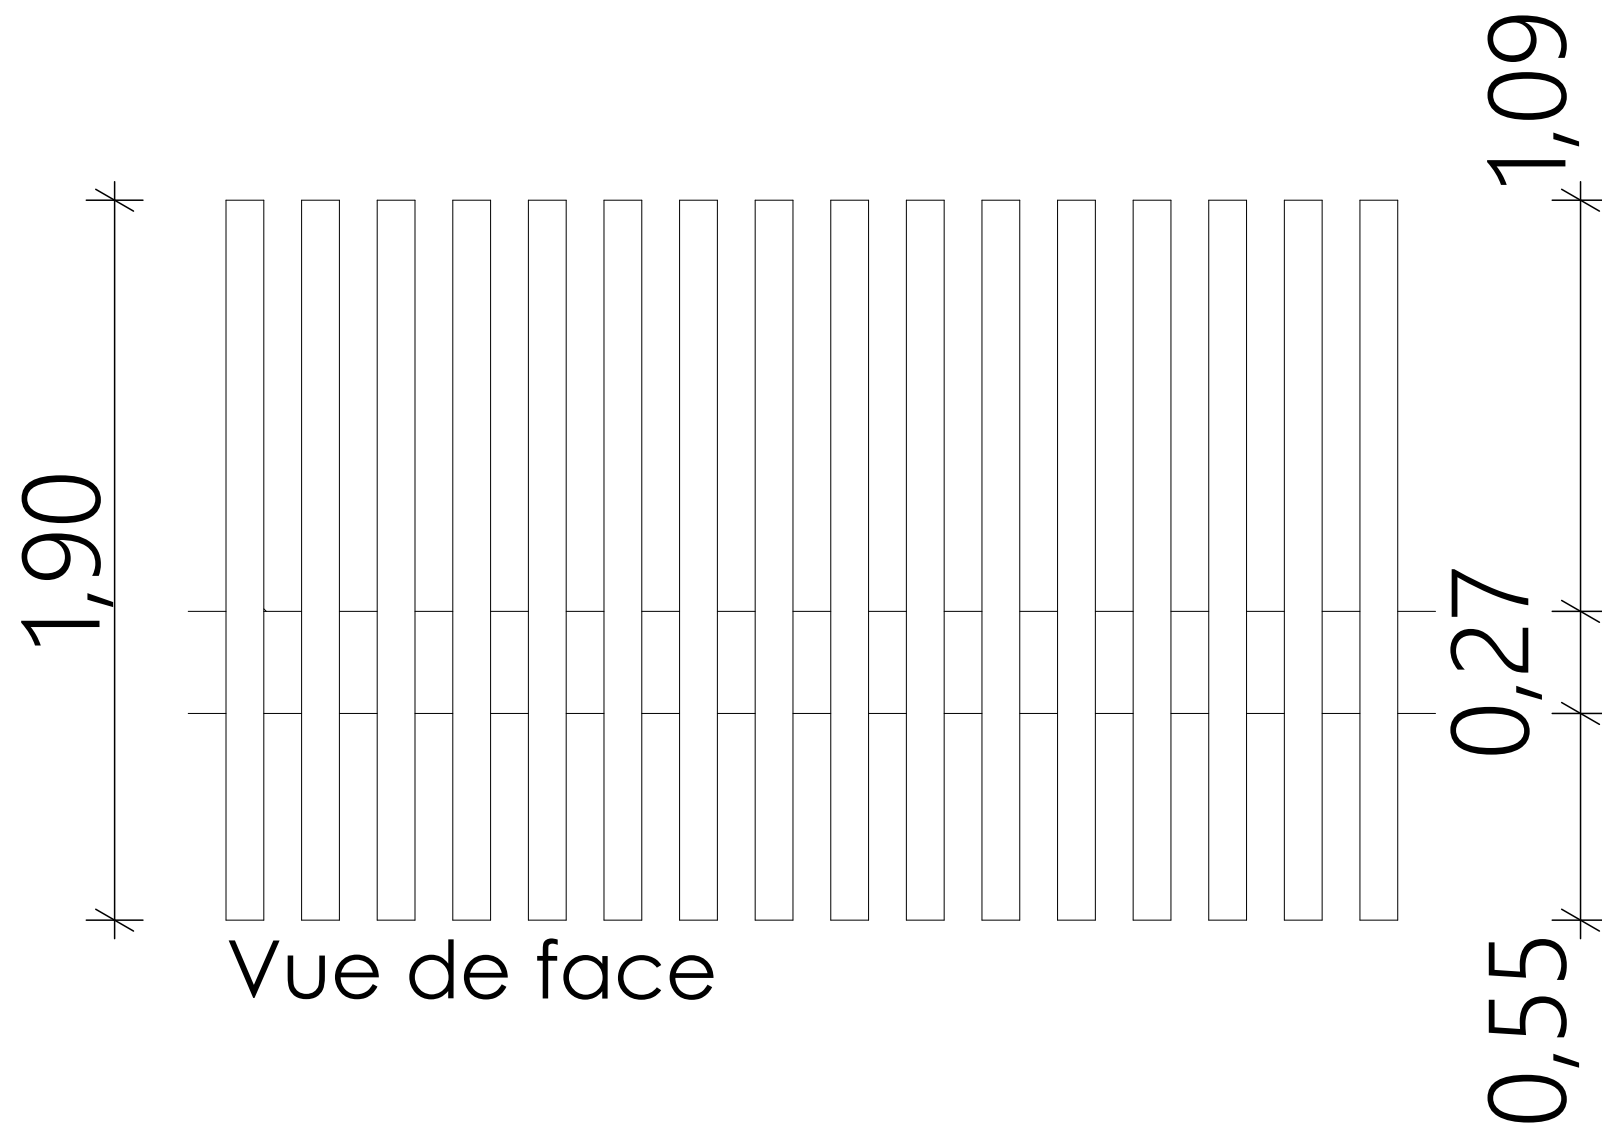

CAHIER DE MENUISERIES / DETAILS

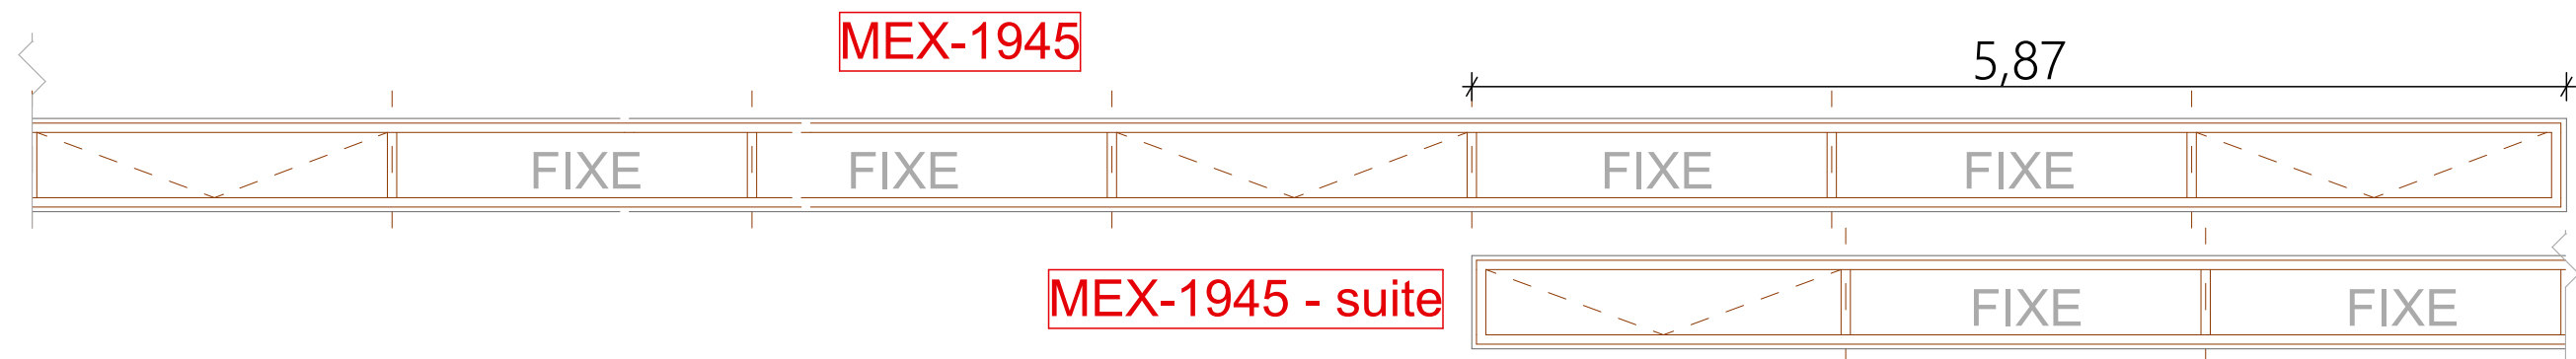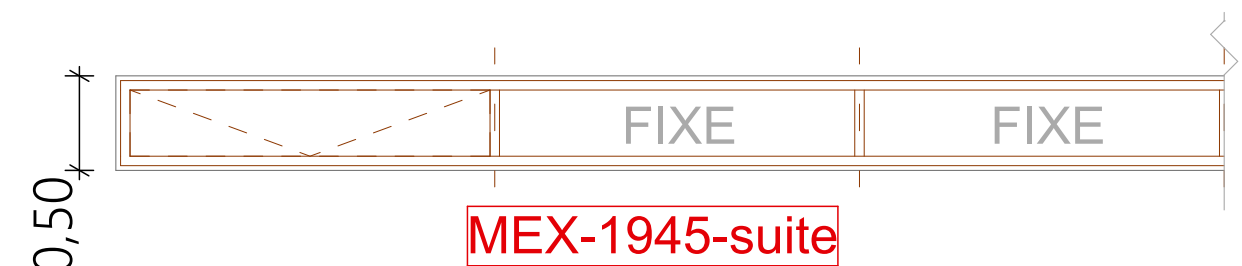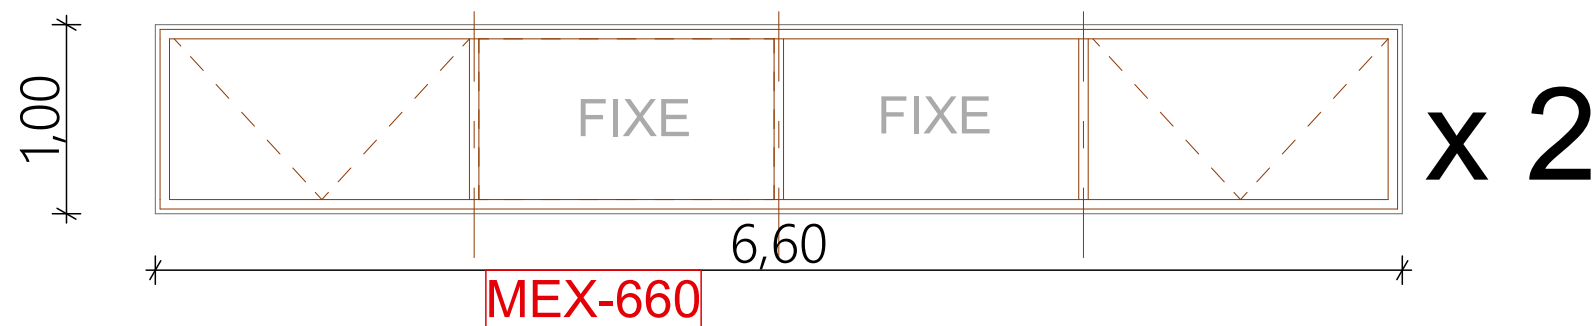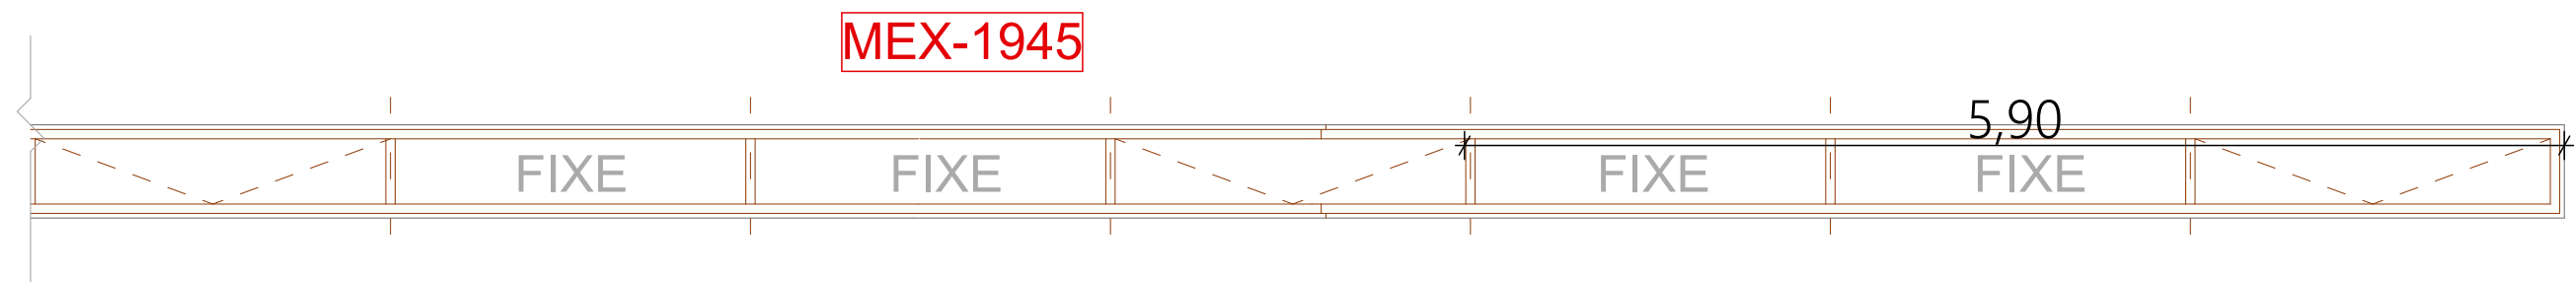

MEX-1945 - suite

