

DETAIL MOTIFS ARCHITECTONIQUES

NOM	DESCRIPTION	DIMENSIONS	SCHEMATISATION
Mt1	MOTIF ARCHITECTONIQUE SUR DALLE AJOUREE		
Mt2	MOTIF ARCHITECTONIQUE SUR FACADE	75*110	
Mt3	MOTIF ARCHITECTONIQUE SUR FACADE	48*70	
Mt4	MOTIF ARCHITECTONIQUE SUR FACADE	30*45	
Mt5	MOTIF ARCHITECTONIQUE SUR FACADE	224*224	

TO

Taoufik OUKIM

Architecte DENA

ROYAUME DU MAROC

REGION LAAYOUNE SAKIA HAMRA

PROVINCE DE BOUJDOUR

COMMUNE DE BOUJDOUR

REF.PROJET :

REF.PLANCHE : 1/1

DATE : 20 06 2022

INTITULE DU PROJET :

AMENAGEMENT ET EXTENSION DE L'ISTA BOUJDOUR

PHASE DU PROJET :

(PLAN DE DETAIL 02)

MAITRE D'OUVRAGE

L'OFFICE DE LA FORMATION PROFESSIONNELLE ET LA PROMOTION DU TRAVAIL

REFERENCES TERRAIN

ADRESSE :

COMMUNE DE BOUJDOUR

REFERENCES FONCIERES :

SUPERFICIE :

INDICE	NATURE DOCUMENT	ECHELLE	FORMAT
	DETAIL ESCALIER	1/100	A0
	DETAIL MOTIFS ARCHITECTONIQUES	1/100	A0

DATE EDITION

MODIFICATIONS

DATE MODIF

PLANS ETABLIS PAR :

Taoufik OUKIM (Architecte DENA)

VISA DE L'ARCHITECTE :

Taoufik OUKIM

Architecte D.E.F.P.A.

P : 4750 - Laayoune

GSM : 06 61 98 66 38 / 06 61 98 76 16 / 05 28 98 23 61


VISA/VALIDATION :

Adresse : Quartier Administratif, Imm KABILDO, n°: 4, App: 01, BP: 4750, Laayoune.

Email: taoukim@gmail.com, GSM: 06 61 98 66 38 / 06 61 98 76 16, Tél/Fax: 05 28 98 23 61.

DETAIL ESCALIER

TYPE : 1

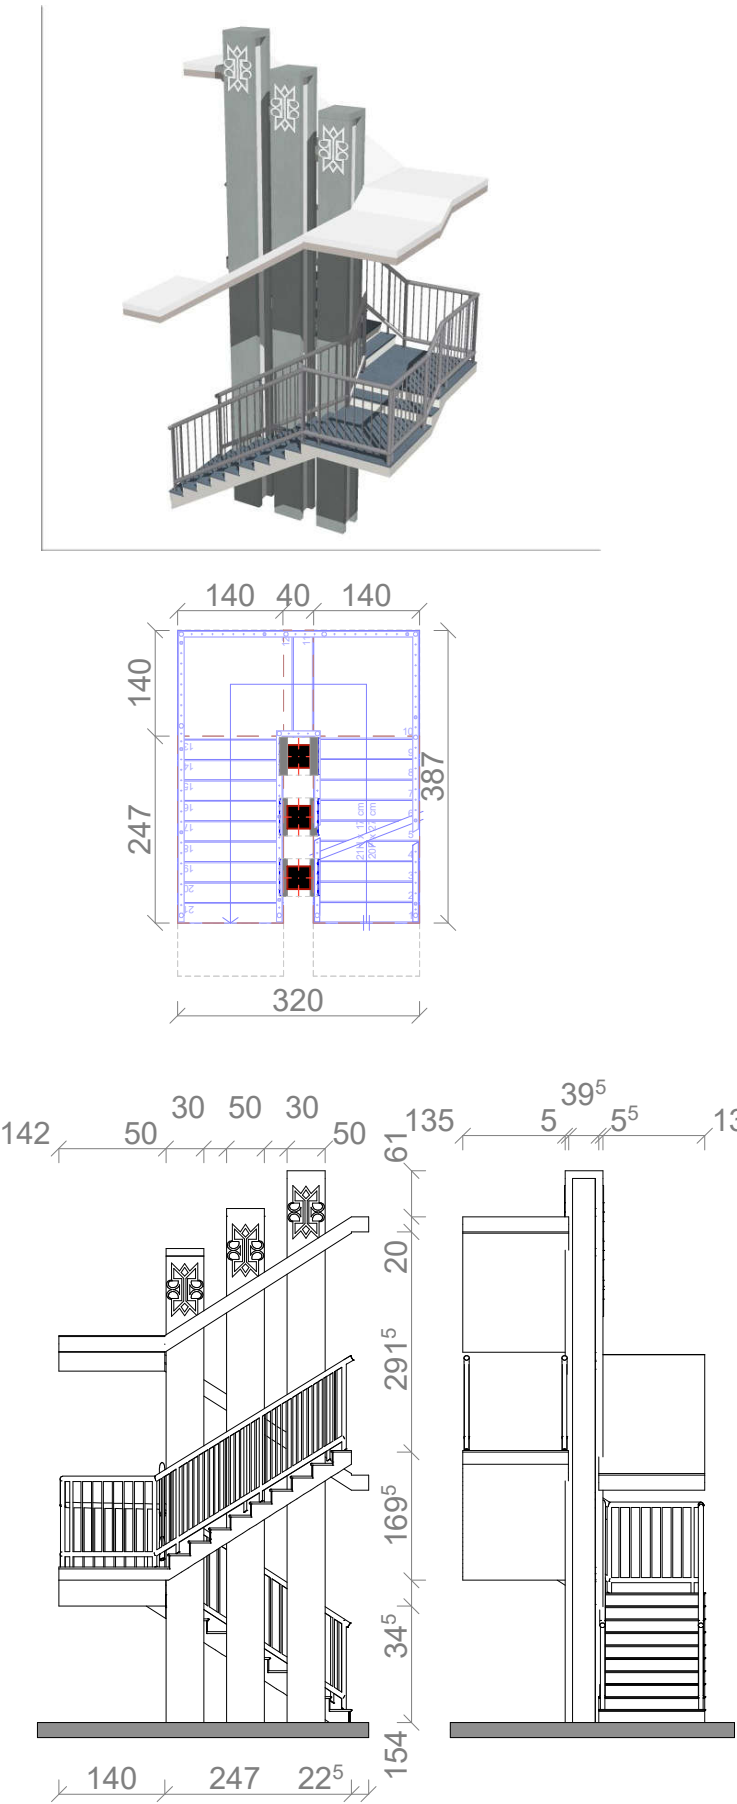

TYPE : 2

