



COUPES

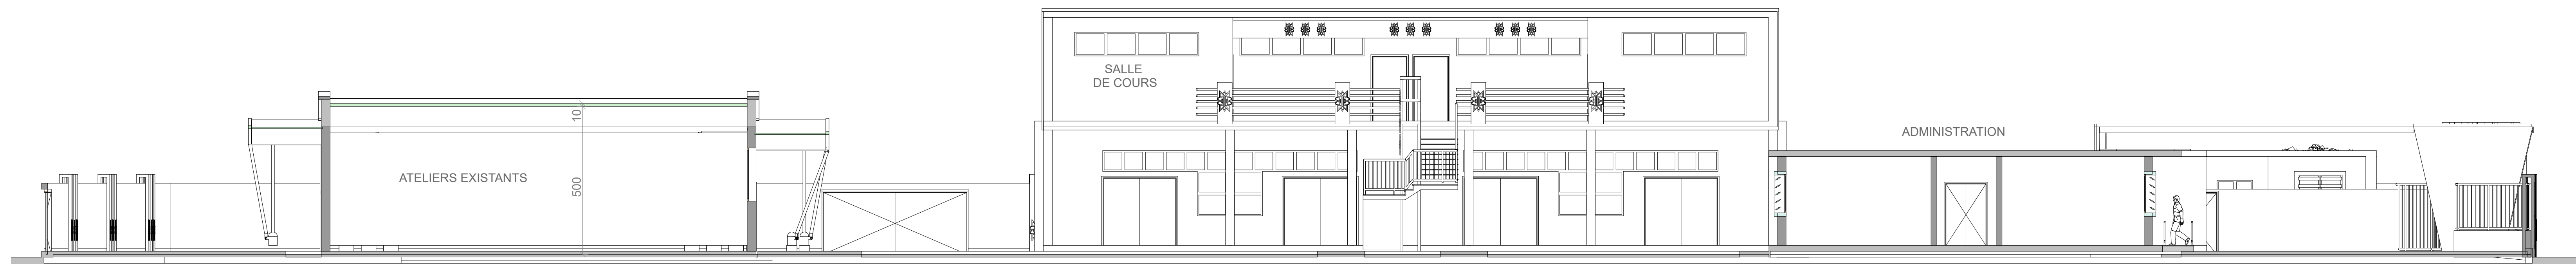


COUPE AA




COUPE BB

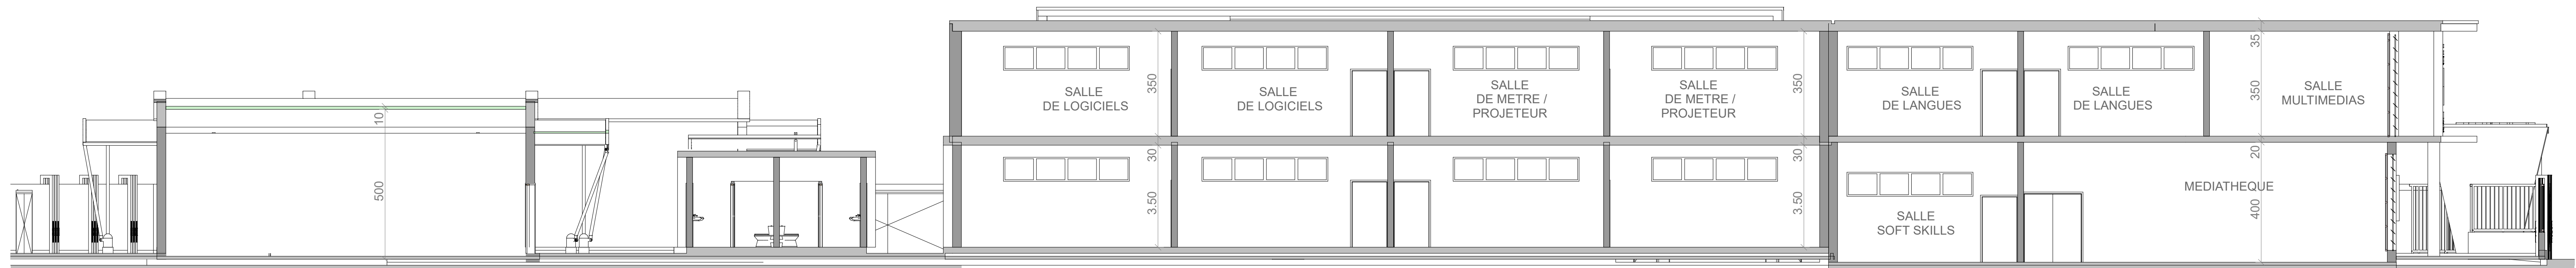

COUPE CC

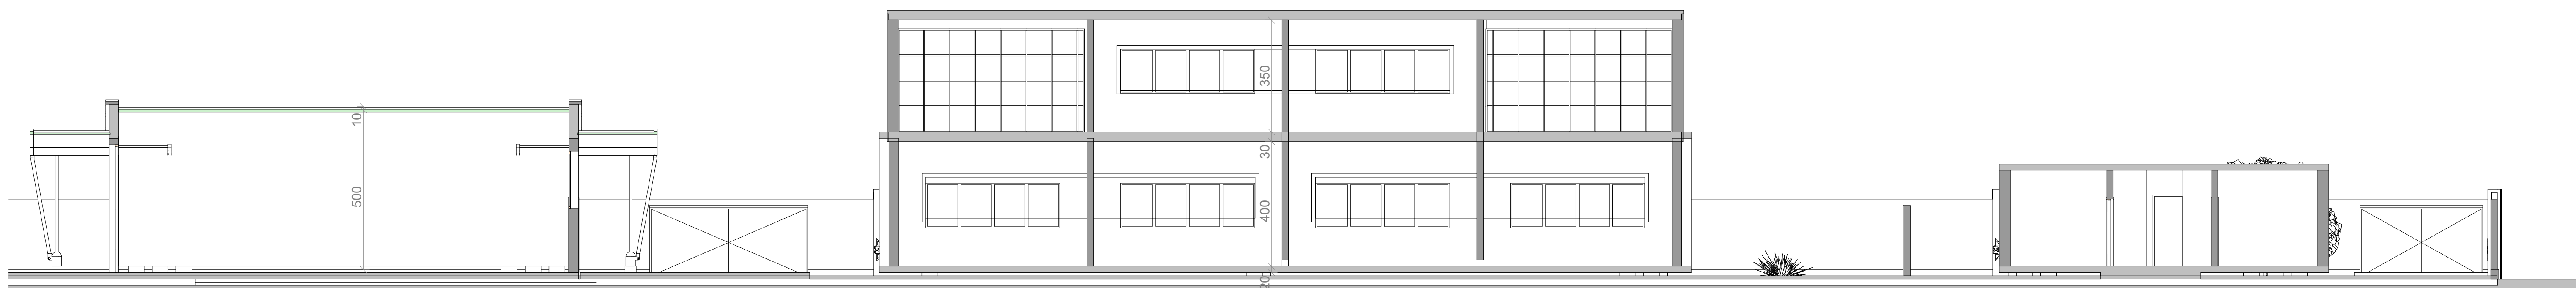


COUPE DD

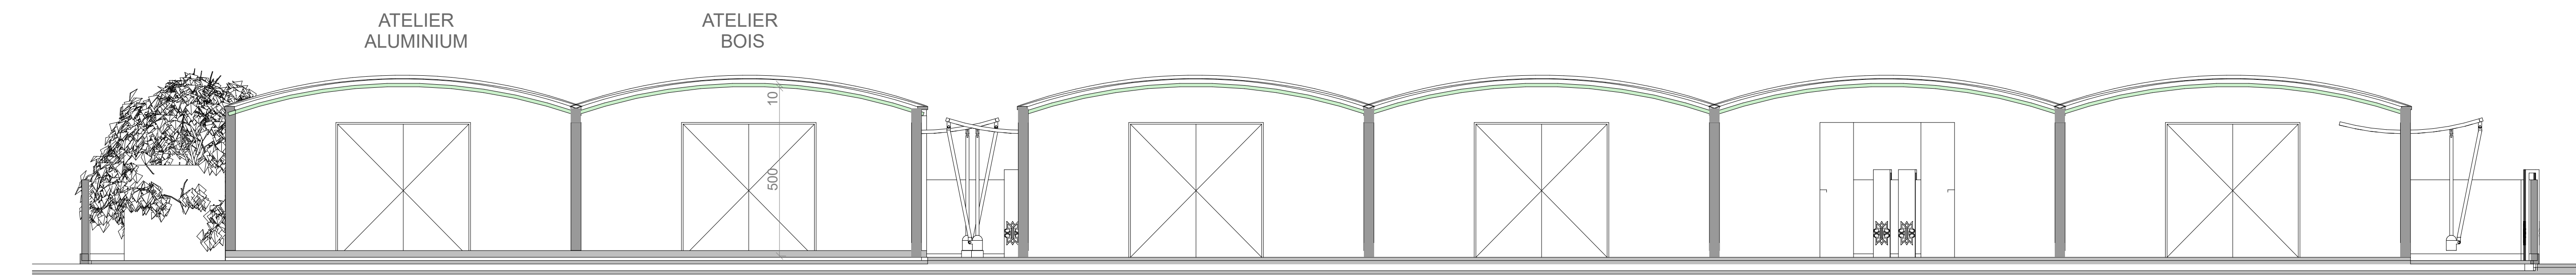

COUPE EE

	ROYAUME DU MAROC REGION LAAYOUNE SAKIA HAMRA PROVINCE DE BOUDOUR COMMUNE DE BOUDOUR	REF-PROJET : REF-PLANCHE : 3/3 DATE : 20 06 2022	
	INTITULE DU PROJET : AMENAGEMENT ET EXTENSION DE L'ISTA BOUDOUR (AVANT PROJET DETAILLE)		
MAITRE D'OUVRAGE L'OFFICE DE LA FORMATION PROFESSIONNELLE ET LA PROMOTION DU TRAVAIL REFERENCES TERRAIN			
ADRESSE : COMMUNE DE BOUDOUR			
REFERENCES FONCIERES : SUPERFICIE :			
INDICE	NATURE DOCUMENT	ECHELLE	FORMAT
COUPES	SCHEMA FONDATIONS	1/100 1/100	84*170
DATE EDITION		MODIFICATIONS	DATE MODIF
PLANS ETABUS PAR : Taoufik OUKIM (Architecte DENA)			
VISA DE L'ARCHITECTE : Taoufik OUKIM Architecte DENA N° 4750, Laayoune 06 61 98 66 38 / 06 61 98 76 16, Tél/Fax: 05 28 98 23 61.		VISA/VALIDATION : Adresse : Quartier Administratif, Imm KABLDQ, n° 4, App: 01, BP: 4750, Laayoune. Email: taoukim@gmail.com, GSM: 06 61 98 66 38 / 06 61 98 76 16, Tél/Fax: 05 28 98 23 61.	

SCHEMA FONDATIONS
(Structures Communes)

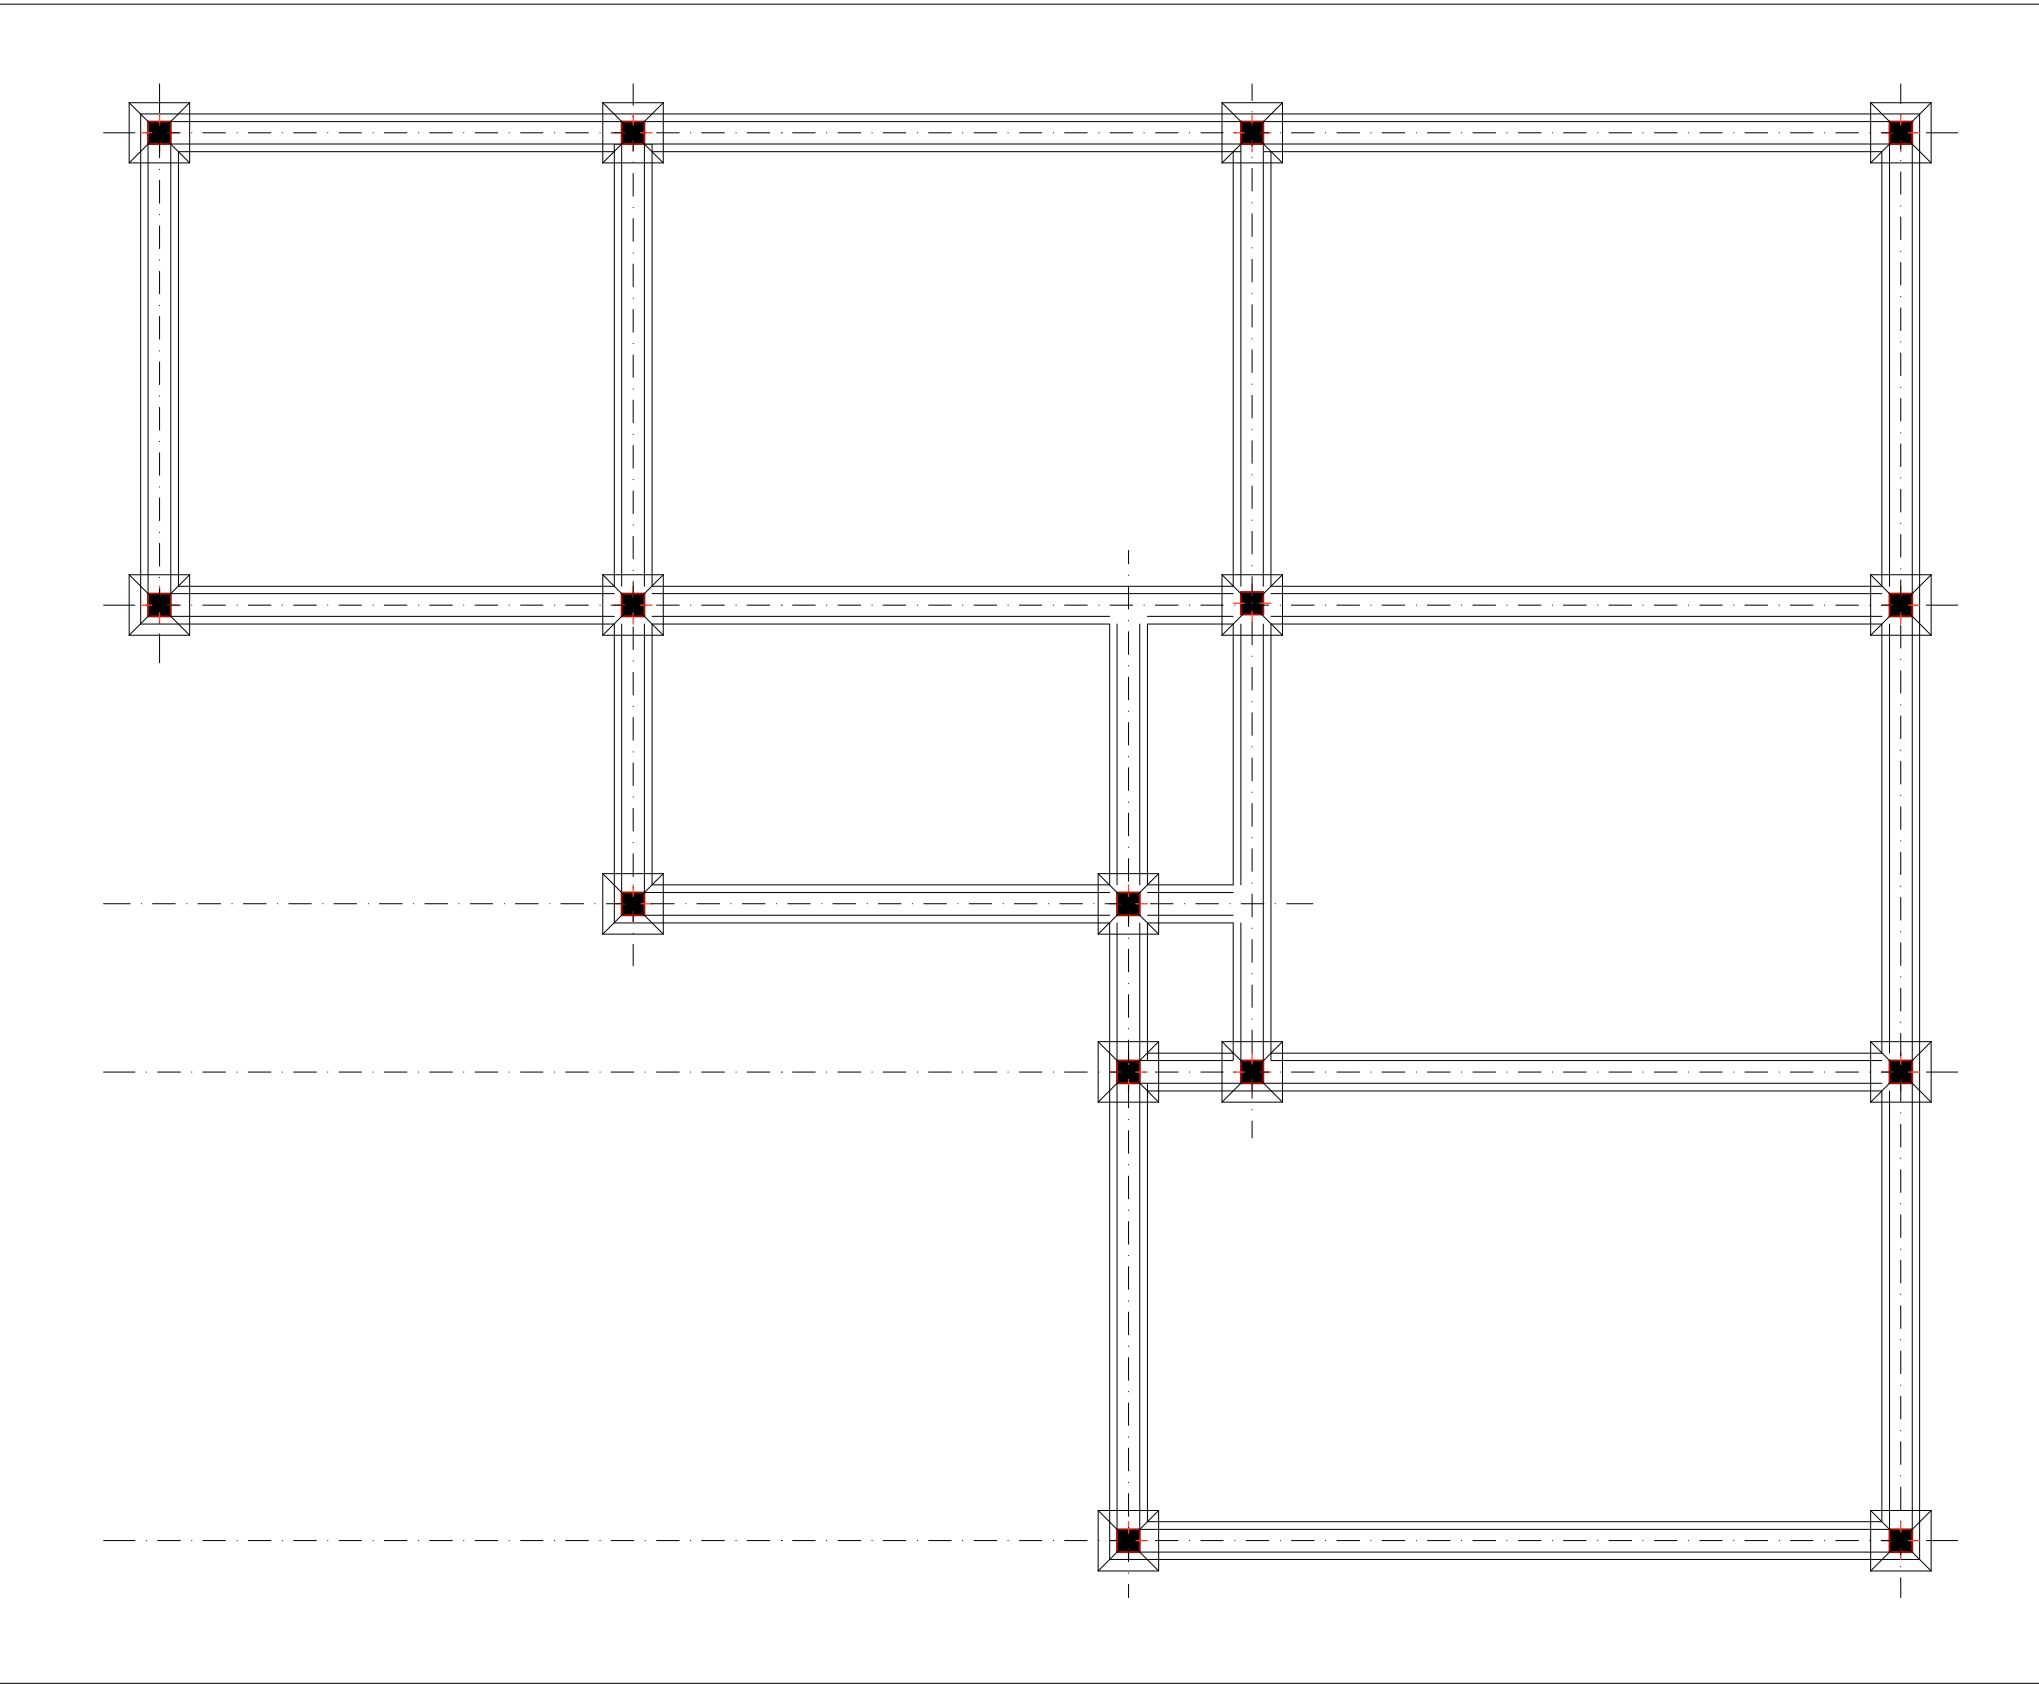

SCHEMA FONDATIONS
(ATELIERS)

