BEEL d'ingénierie SARL

SOCIETE D'INGENIERIE ET CONSEILS

Avenue Allal Ben Abdellah Espace Rihab Im C -5ème Etage - Bureau 30 V.N-FES
Tél : 05 35 65 85 85 - Fax : 05 35 65 82 82 - GSM : 0660 218 501 Email : beel2x2@yahoo.fr

PROJET

AMENAGEMENT DE L'INSTITUT SPESIALISE AUX METIERS TRADITIONNELS DU BATIMENT

ADRESSE DU PROJET

PREFECTURE DE FES
COMMUNE DE FES
ARRONDISSEMENT FES-MEDINA
Quartier Hamia Ziyat -Oued Souafine

PROPRIETAIRE

OFFICE DE LA FORMATION PROFESSIONNELLE ET DE LA PROMOTION DU TRAVAIL
O.F.P.P.T

PLANCHE

ELECTRICITE
PLANS
REZ DE JARDIN 1
REZ DE JARDIN 2

PLAN N° 3 / 4

DATE Mai 2015

ECHELLE 1 / 100

MODIFICATION
03- 02-2016
20- 02-2023

LEGENDE

- T.G.B.T-R.CH
- Tableau de protection modulaire TP1
- Coffret de protection modulaire
- Câble principal d'Alimentation Eléctrique
- Câble 3x2.5 de 20A S.T.O • 13-380V
- Câble 3x2.5 de 16A S.T.O • 13-220V
- Fil 3x1.5 de 10A Sous tube orange • 11-13
- Liaison Equipotentielle
- Bloc autonome de 60lm/h
- Interrupteur simple allumage
- Interrupteur simple allumage étanche
- Interrupteur double allumage
- Interrupteur va et vient
- Prise Force 3P+T-380V-32A
- Prise de courant 2P+T-220V
- Prise de courant 2P+T-Etanche
- Fiche informatique RJ45 Vers R.P
- Bloc de 4 prises au sol (2 PC+2P RJ45)
- Luminaire suspendu LED de 50 à 80w
- Luminaire suspendu cristallisé en plafond (400w max)
- Luminaire plafond 70w
- Plafonnier circulaire escaliers
- Hublot étanche
- Reglette LED
- PROJECTEUR orientable 100 w
- Caméra

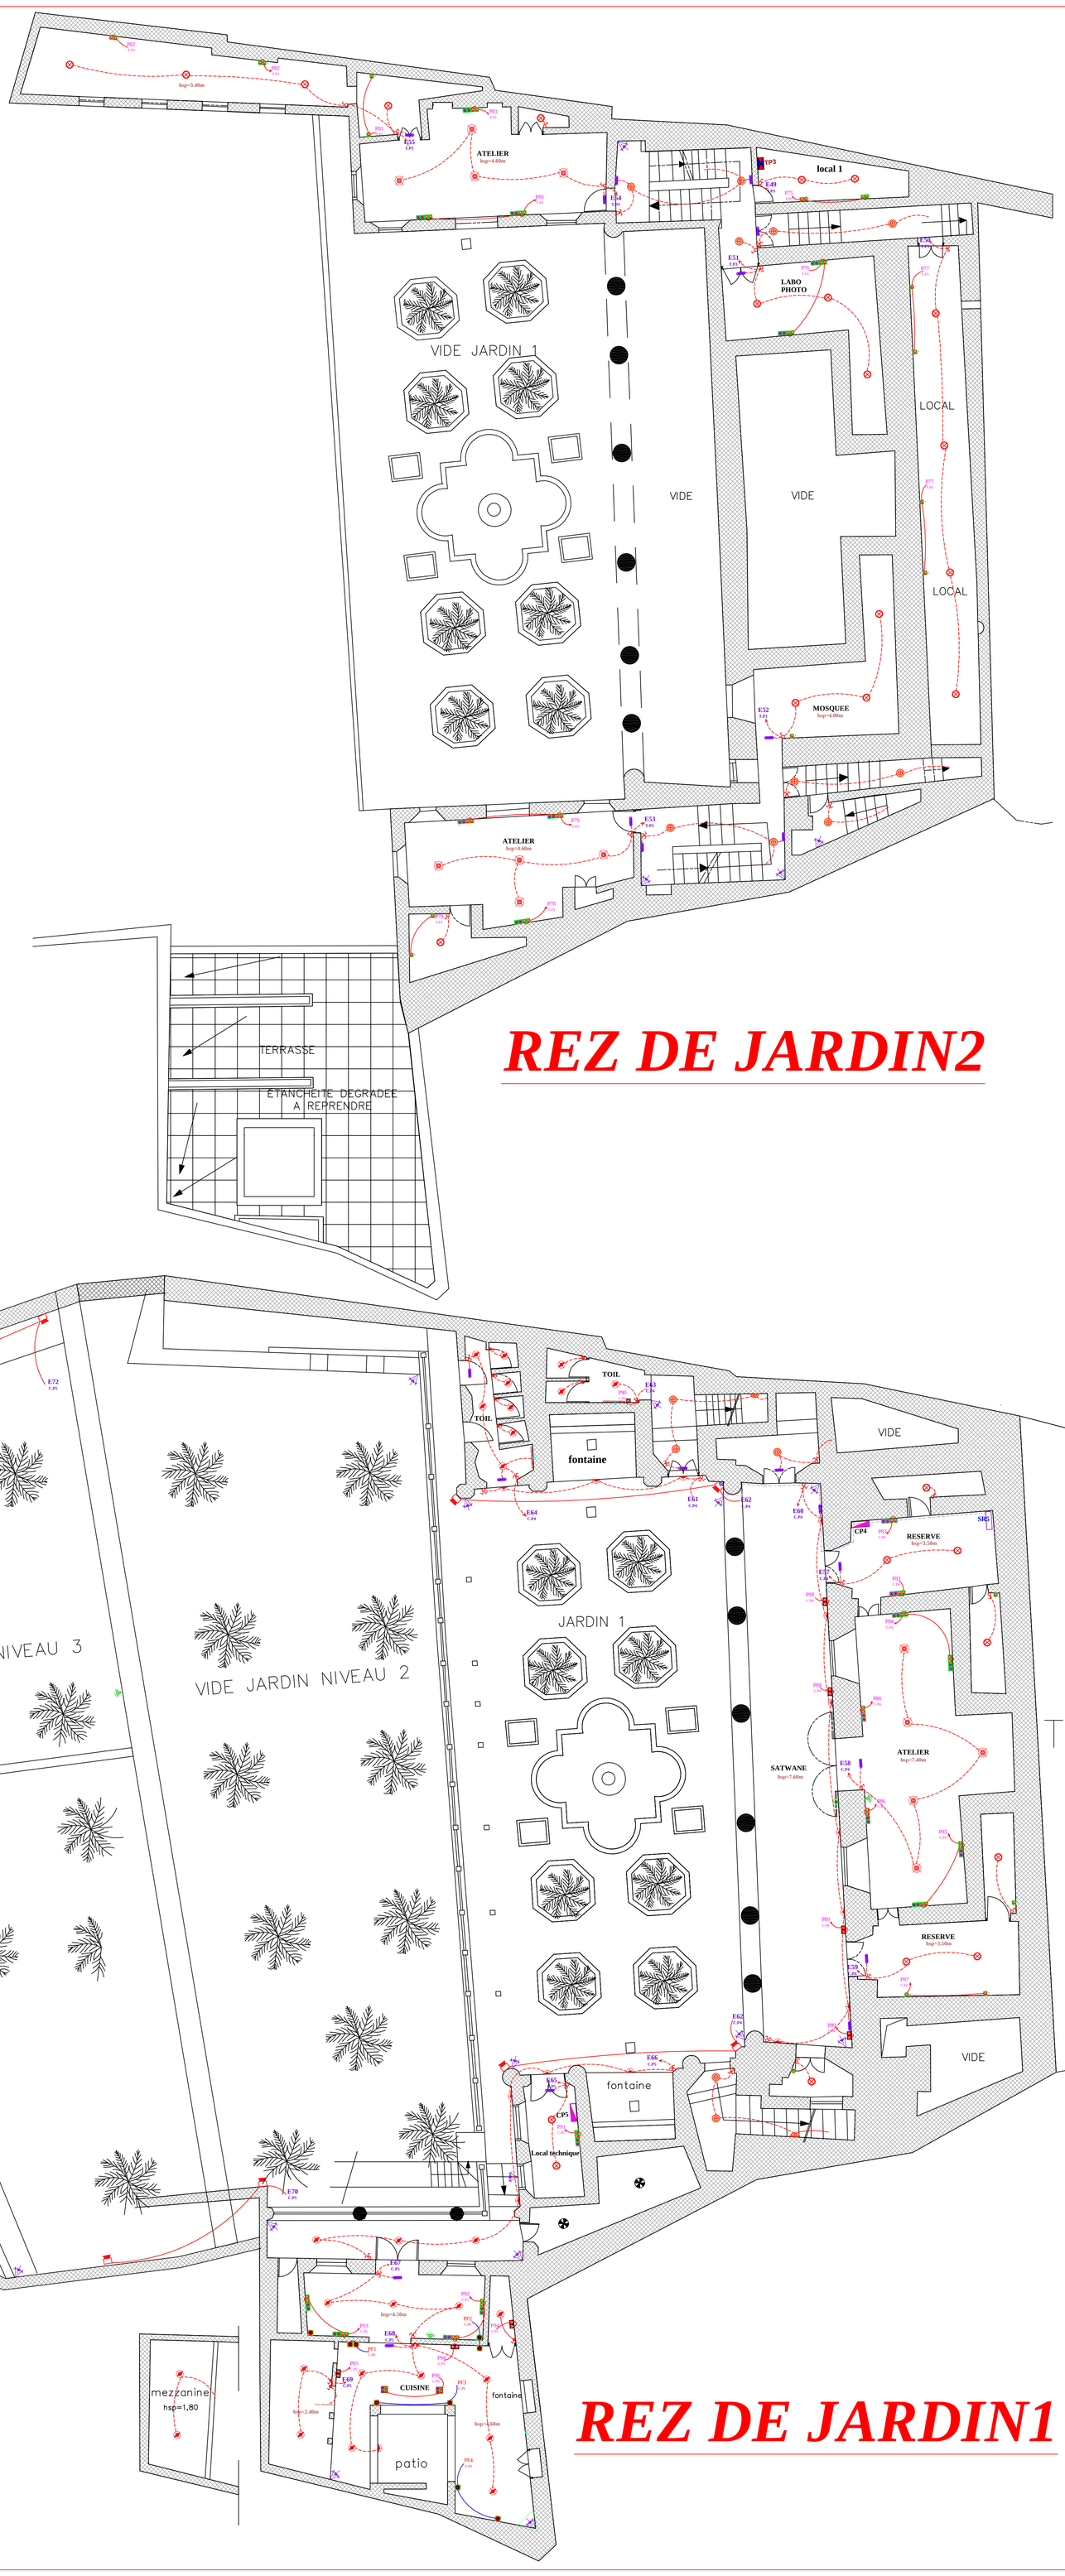

REZ DE JARDIN2

REZ DE JARDIN1