MAGASIN

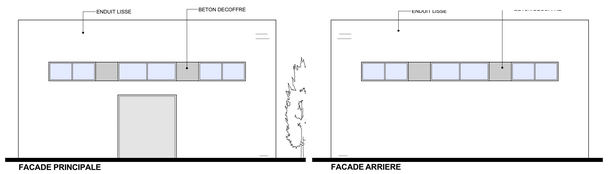

FACADE PRINCIPALE

FACADE ARRIERE

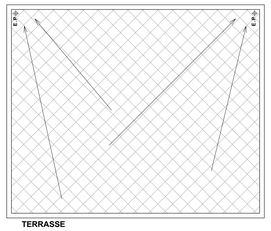

TERRASSE

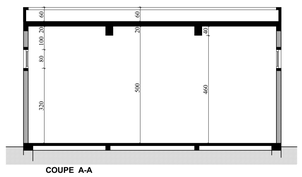

COUPE A-A

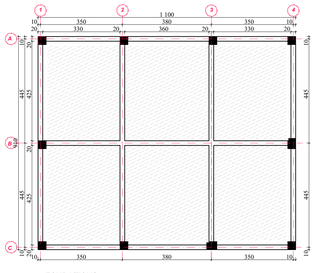

FONDATIONS

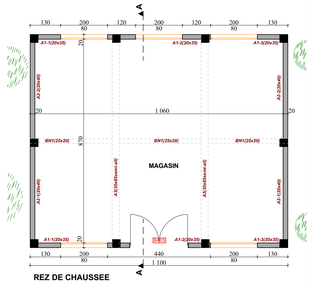

REZ DE CHAUSSEE

BLOC SANITAIRES

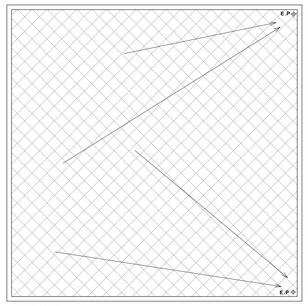

TERRASSE

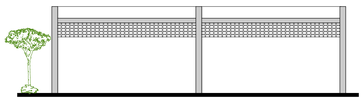

FACADE ARRIERE

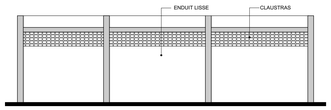

FACADE LATERALE

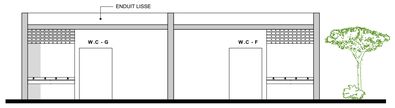

FACADE PRINCIPALE

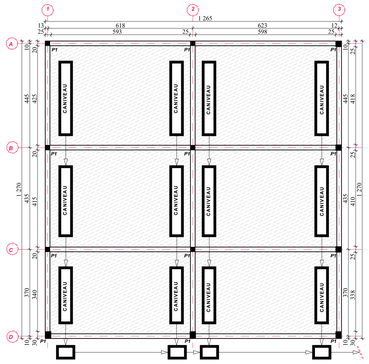

FONDATIONS

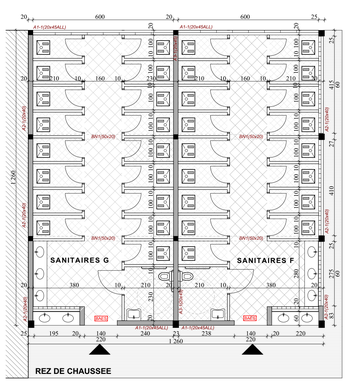

REZ DE CHAUSSEE

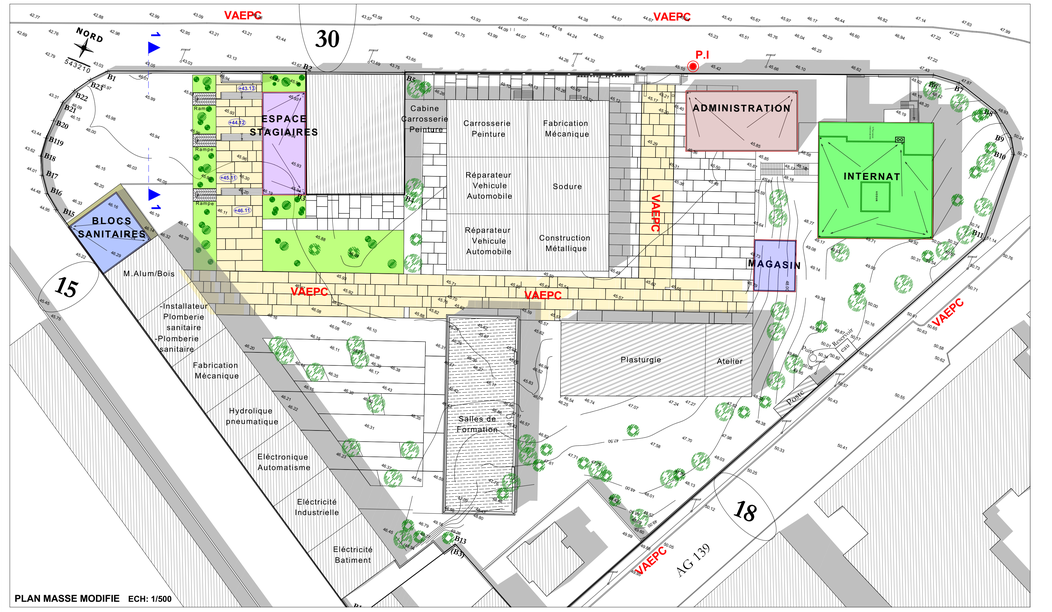

PLAN MASSE MODIFIE ECH: 1/500

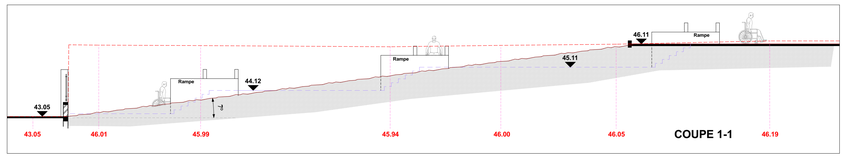

BLOC ESPACE STAGIAIRES

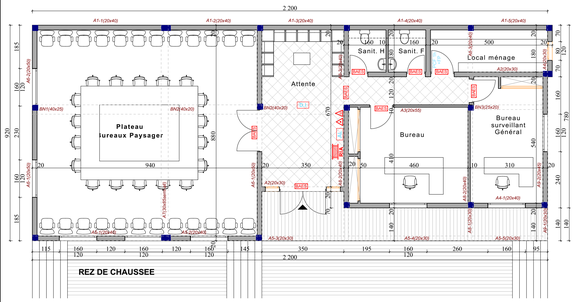

REZ DE CHAUSSEE

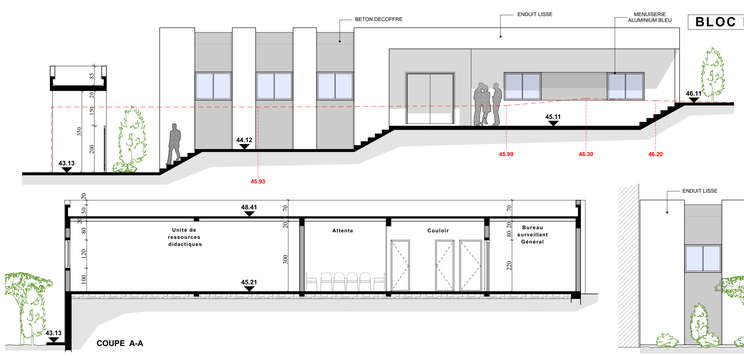

COUPE A-A

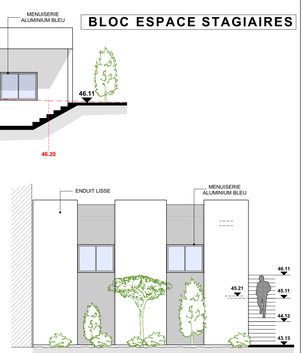

FACADE LATERALE GAUCHE

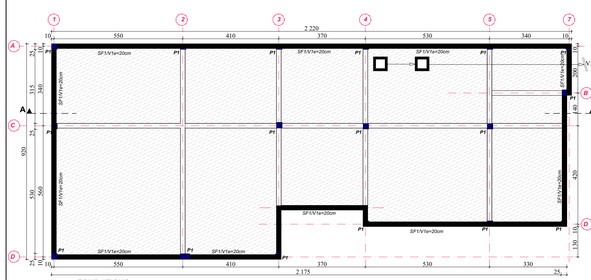

FONDATIONS

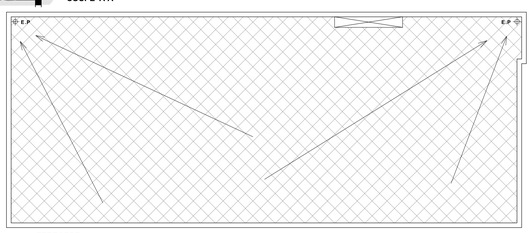

TERRASSE

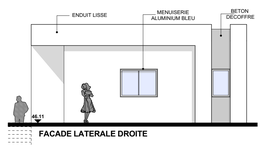

FACADE LATERALE DROITE

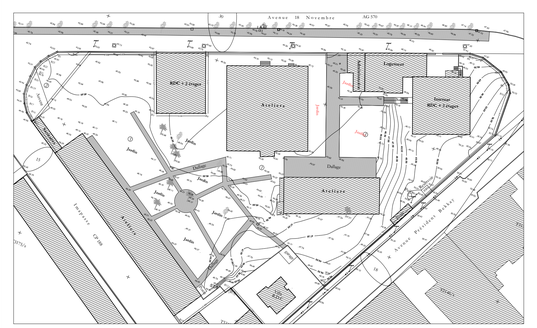

PLAN MASSE EXISTANT ECHELLE 1/1000

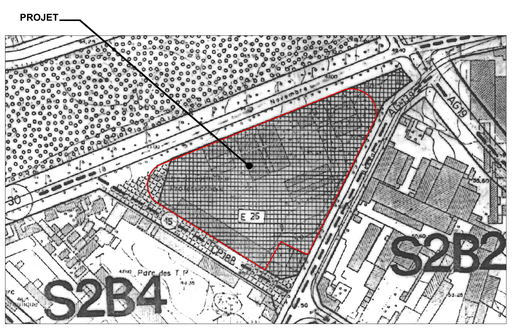

SITUATION

LEGENDE DE SECURITE INCENDIE & PANIQUE

	EXTINCTEUR A EAU PULVIRISE DE 6L
	EXTINCTEUR PORTATIF APPROPRIE AUX RISQUES (CO2/ABC)
BAS	BLOC AUTONOME D'ECLAIRAGE ET DE SECURITE
ROBINET INCENDIE ARME	ROBINET D'INCENDIE ARME
VAEPC	VOIE ACCESSIBLE AU ENGINS DU PROTECTION CIVILE
PCF 1/2H	PORTE COUPE-FEU 1/2H
FP	FERME PORTE
AL	EQUIPEMENT D'ALARME
P.I.	POTEAUX D 'INCENDIE
E.A.A	ECLAIRAGE D'AMBIANCE/ANTIPANIQUE
D.I	DETECTEUR D 'INCENDIE

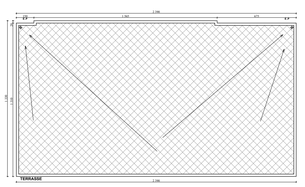

BLOC ADMINISTRATION

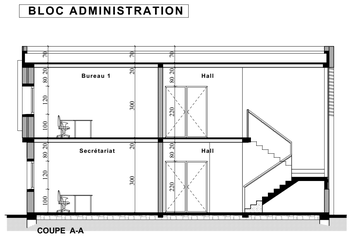

COUPE A-A

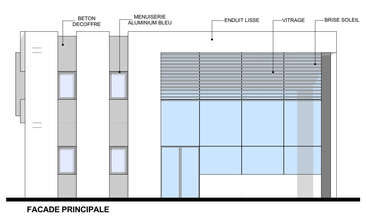

FACADE PRINCIPALE

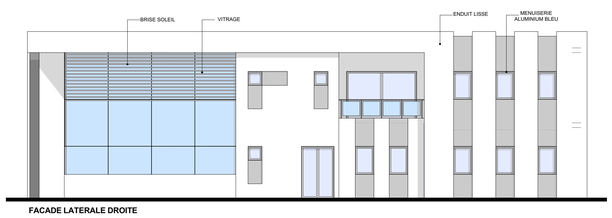

FACADE LATERALE DROITE

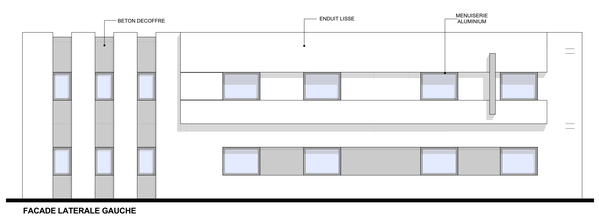

FACADE LATERALE GAUCHE

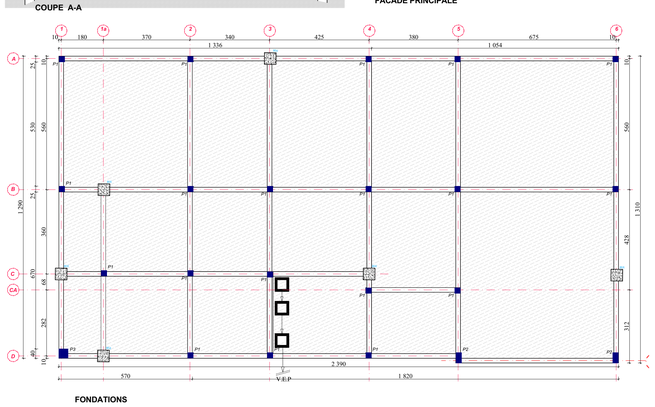

FONDATIONS

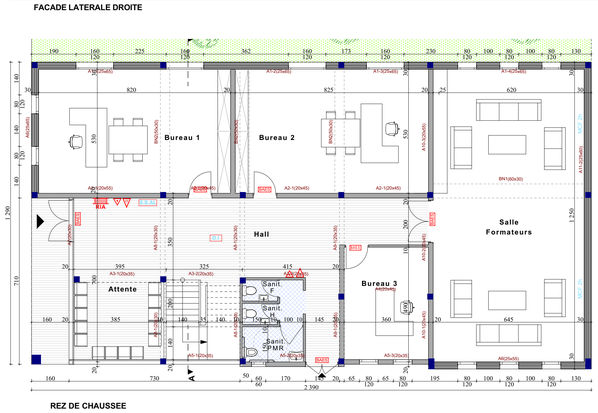

REZ DE CHAUSSEE

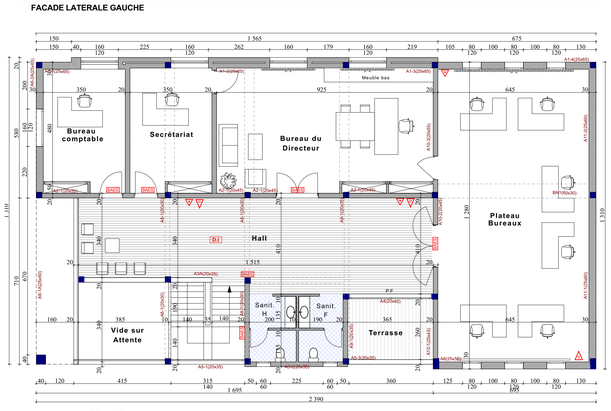

ETAGE

ROYAUME DU MAROC
REGION SOUSS MASSA
PREFECTURE AGADIR IDAOUTANANE
COMMUNE TERRITORIALE D'AGADIR

GROUPEMENT D'ARCHITECTES

ARCHITECTE : NADIM Mohamed
4bis, Rue ihchach Talbort
Agadir 80 000 - MAROC
Tél/Fax : (00.212).528.82.24 29/31
Email : nadimarchi@hotmail.com

CARRE D'ARCHITECTURE ET DESIGN SARL
Imm. Bligh A3 n°205 Cité Extension
80 000 Agadir - MAROC
Tél : 06 55 40 06 33
Email : carredarchi@gmail.com

Maître d'ouvrage :
OFFICE DE LA FORMATION PROFESSIONNELLE ET DE LA PROMOTION DU TRAVAIL

Projet :
AMENAGEMENT DE L'INERNAT ET COMPLEMENT DES TRAVAUX D'AMENAGEMENT DE L'ITA - AGADIR

ARCHITECTURE

Situation : COMMUNE D' AGADIR

Désignation :	*Echelle :*
- FONDATIONS	1/100
- REZ DE CHAUSSEE	1/100
- ETAGE	1/100
- PLAN TERRASSE	1/200
- COUPES	1/100
- FACADES	1/100
- DETAIL PORCHE D'ENTREE	1/100
- PLAN DE MASSE	1/500
- SITUATION	-

Réf. F :	En Partie T2181/ms
Dossier N°	MP26
Phase :	APD
Date dossier :	
Dessinateur :	
Référence:	ED12
N° plan :	1/2

Modifications : | *Date :* | *Indice :*

Le maître d'ouvrage est tenu de faire dresser, à ses frais, par des ingénieurs spécialisés, les études techniques imposées par les règlements en vigueur (plans béton armé, électricité, plomberie, chauffage climatisation, etc...)
Le maître d'ouvrage s'engage à aviser l'architecte par écrit du lancement de l'ordre du commencement des travaux une semaine à l'avance.
Les dimensions sur plans sont à vérifier sur place par l'entrepreneur.
Ce document , propriété de son auteur, remis à titre confidentiel ne peut être utilisé, communiqué, donné ou reproduit sans notre autorisation écrite.

Z:\02 MARCHE PUB\MP26\ED12 INTERNAT ITA\AGADIR\05. DEVINTERNAT. ITA. IDE.- internat 13-01-20.pln