INTERNAT

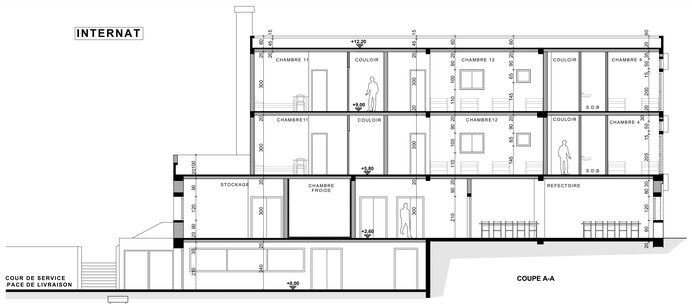

COUPE A-A

COUR DE SERVICE
PACE DE LIVRAISON

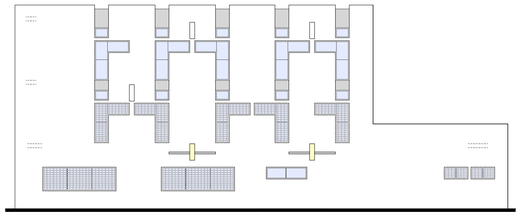

FACADE ARRIERE

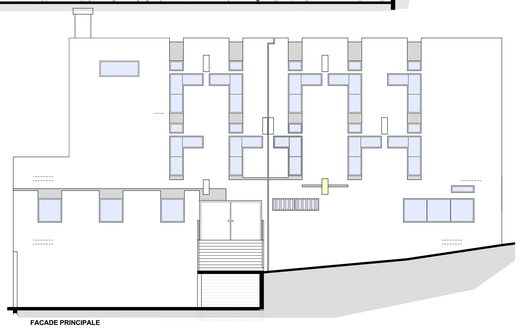

FACADE PRINCIPALE

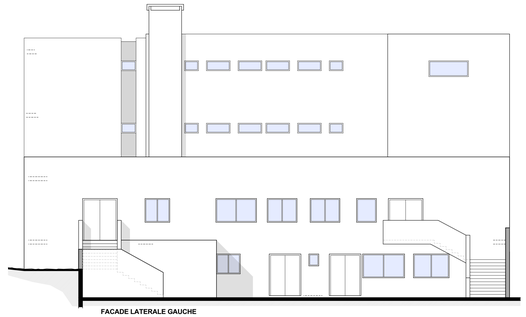

FACADE LATERALE GAUCHE

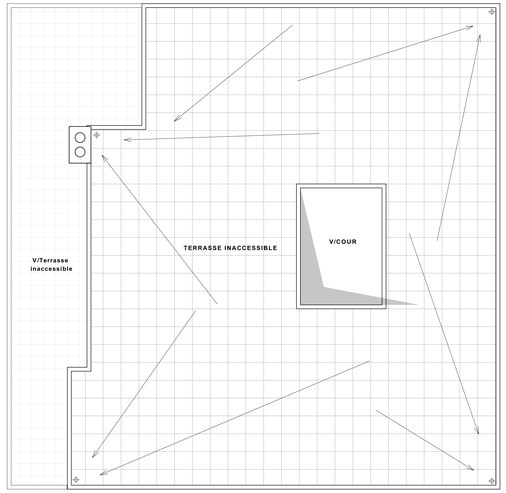

TERRASSE ECHELLE: 1/200

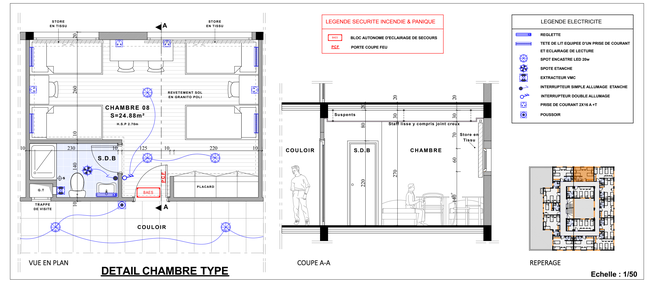

DETAIL CHAMBRE TYPE

Echelle : 1/50

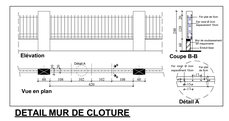

DETAIL MUR DE CLOTURE

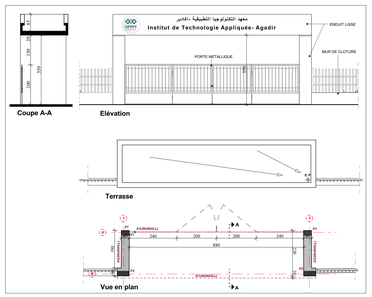

DETAIL PORCHE D'ENTREE

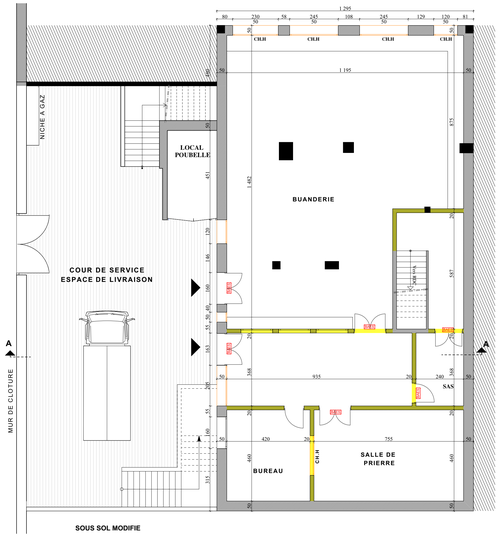

SOUS SOL MODIFIE

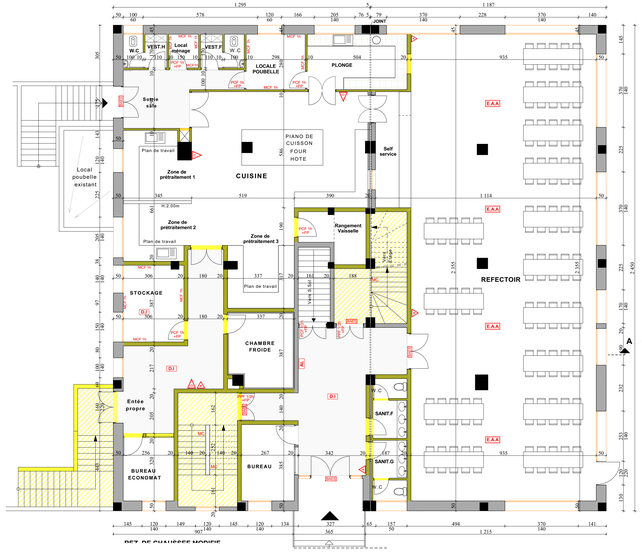

REZ DE CHAUSSEE MODIFIE

1er ETAGE MODIFIE

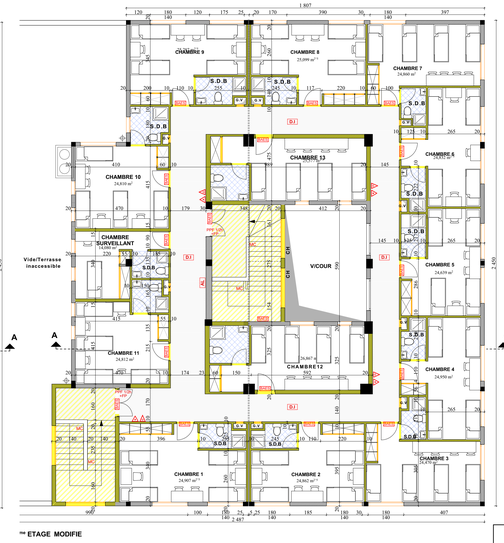

2ème ETAGE MODIFIE

LEGENDE

- MUR A DEMOLIR
- MUR A CONSTRUIRE

LEGENDE DE SECURITE INCENDIE & PANIQUE

	EXTINCTEUR A EAU PULVIRISE DE 6L
	EXTINCTEUR PORTATIF APPROPRIE AUX RISQUES (CO2/ABC)
BAES	BLOC AUTONOME D'ECLAIRAGE ET DE SECURITE
	ROBINET D'INCENDIE ARME
VAEPC	VOIE ACCESSIBLE AU ENGINS DU PROTECTION CIVILE
PCF 1/2H	PORTE COUPE-FEU 1/2H
FP	FERME PORTE
AL	EQUIPEMENT D'ALARME
	POTEAUX D 'INCENDIE
E.A.S	ECLAIRAGE D'AMBIANCE/ANTIPANIQUE
DJ	DETECTEUR D 'INCENDIE

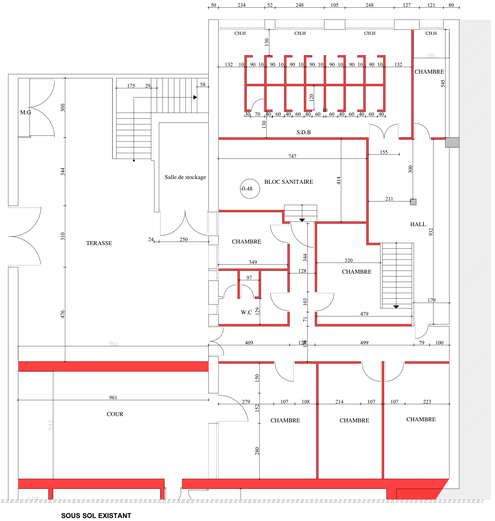

SOUS SOL EXISTANT

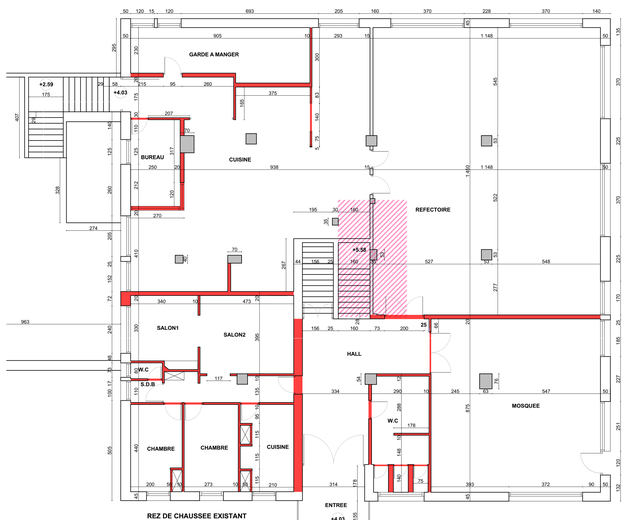

REZ DE CHAUSSEE EXISTANT

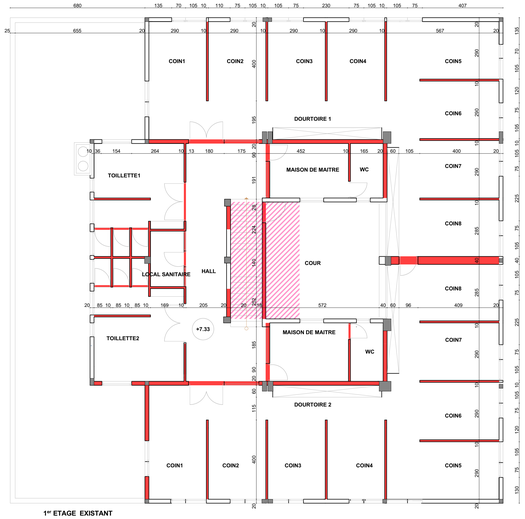

1er ETAGE EXISTANT

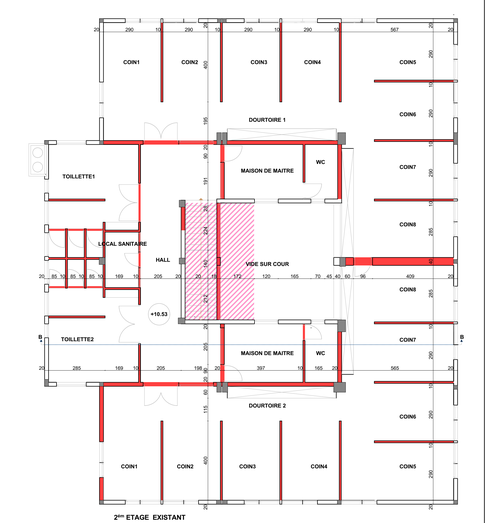

2ème ETAGE EXISTANT

ROYAUME DU MAROC
REGION SOUSS MASSA
PREFECTURE AGADIR IDAOUTANANE
COMMUNE TERRITORIALE D'AGADIR

GROUPEMENT D'ARCHITECTES

ARCHITECTE : NADIM Mohamed

40is, Rue Ifchach Talbodt
Agadir 80 000 - MAROC
Tél/Fax : (00 212) 528.82.24.29/31
Email : nadimarch@hotmail.com

CARRE D'ARCHITECTURE ET DESIGN SARL

Imm. Illigh A3 n°205 Cité Extension
80 000 Agadir - MAROC
Tél : 06 55 40 06 33
Email : carredarch@gmail.com

Maître d'ouvrage :

OFFICE DE LA FORMATION PROFESSIONNELLE ET DE LA PROMOTION DU TRAVAIL

Projet :

AMENAGEMENT DE L'INERNAT ET COMPLEMENT DES TRAVAUX D'AMENAGEMENT DE L'ITA - AGADIR

ARCHITECTURE

Situation :
COMMUNE D' AGADIR

Réf. F : En Partie T2181/ms
Dossier N° : MP26
Phase : APD
Date dossier :
Dessinateur :
Référence: ED12
N° plan : 2/2

Designation :	*Echelle :*
- FONDATIONS	1/100
- REZ DE CHAUSSEE	1/100
- ETAGE	1/100
- PLAN DE TERRASSE	1/200
- COUPES	1/100
- FACADES	1/100
- DETAIL PORCHE D'ENTREE	1/100
- PLAN DE MASSE	1/500
- SITUATION	-

Modifications : *Date :* *Indice :*

Le maître d'ouvrage est tenu de faire dresser, à ses frais, par des ingénieurs spécialisés, les études techniques imposées par les réglements en vigueur (plans béton armé, électricité, plomberie, chauffage climatisation, etc...)
Le maître d'ouvrage s'engage à aviser l'architecte par écrit du lancement de l'ordre du commencement des travaux une semaine à l'avance.
Les dimensions sur plans sont à vérifier sur place par l'entrepreneur.
Ce document , propriété de son auteur, remis à titre confidentiel ne peut être utilisé, communiqué, donné ou reproduit sans notre autorisation écrite.