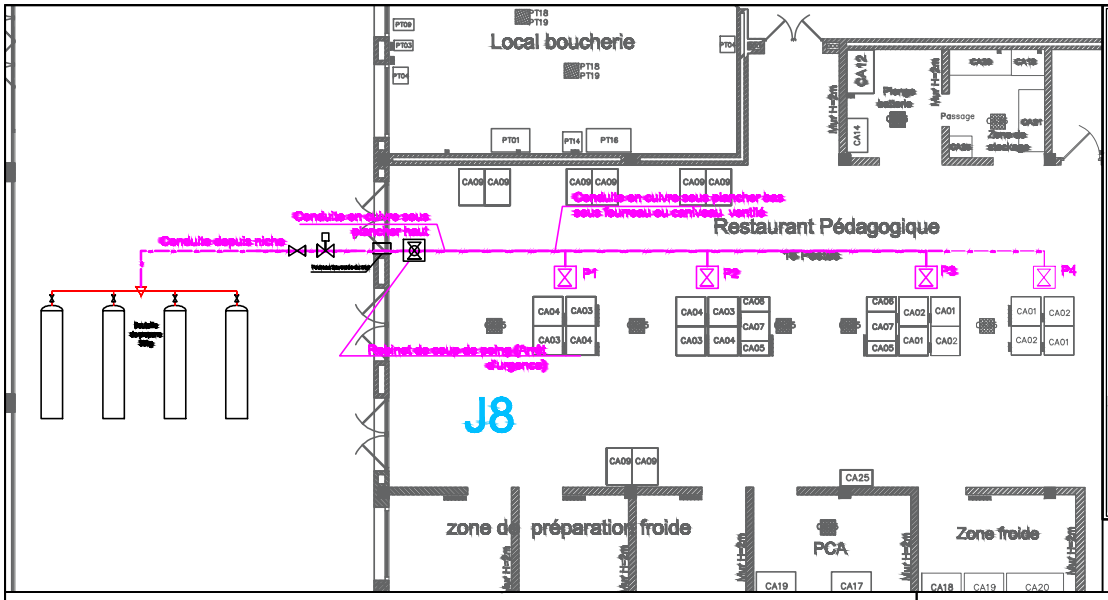

ROYAUME DU MAROC
MINISTERE DE L'INTERIEUR
WILAYA DE LA REGION DE L'ORIENTALE
PREFECTURE D'OUJDA ANGAD
COMMUNE RURALE D'ISLY

Maître d'ouvrage:
Office de la Formation Professionnelle et de la Promotion du Travail
O.F.P.P.T

Architecte
Ahmed BARHDADI
Boulevard EL Hansali, Appt. N°23, Imm5. Rahhal N°13
60000 Oujda
Gsm: 061 26 07 52, Tél: 06 61 31 84.
Fax: 05 36 68 06 41

Objet : ACHÈVEMENT DES ÉTUDES TECHNIQUES ET SUIVI DES TRAVAUX RELATIFS AU PROJET DE CONSTRUCTION DE L'INSTITUT SPÉCIALISES EN HÔTELLERIE ET TOURISME OUJDA

Désignation : Gaz

Phase D'étude

Planche N°: 1/1
Echelle: 1/1000
Référence P.E 2019
Lot:

Date: ..../..../....
Indice | Date de Modification
A
B
C

Visa BET

Visa Contrôle

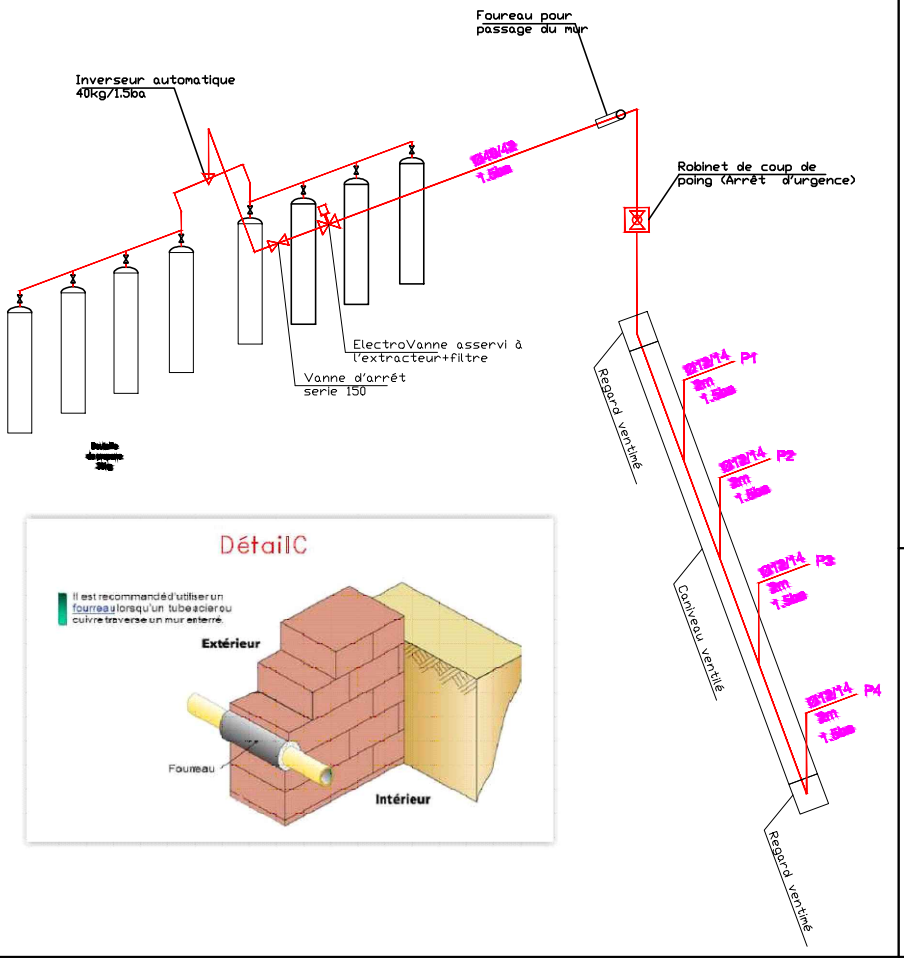

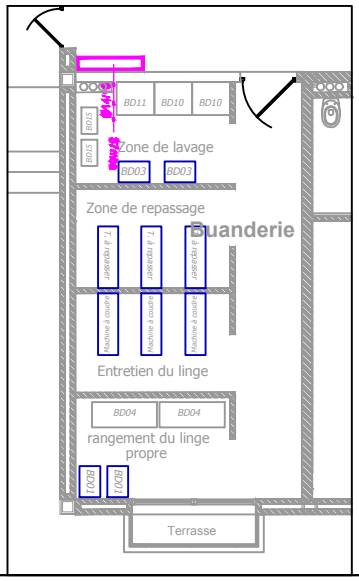
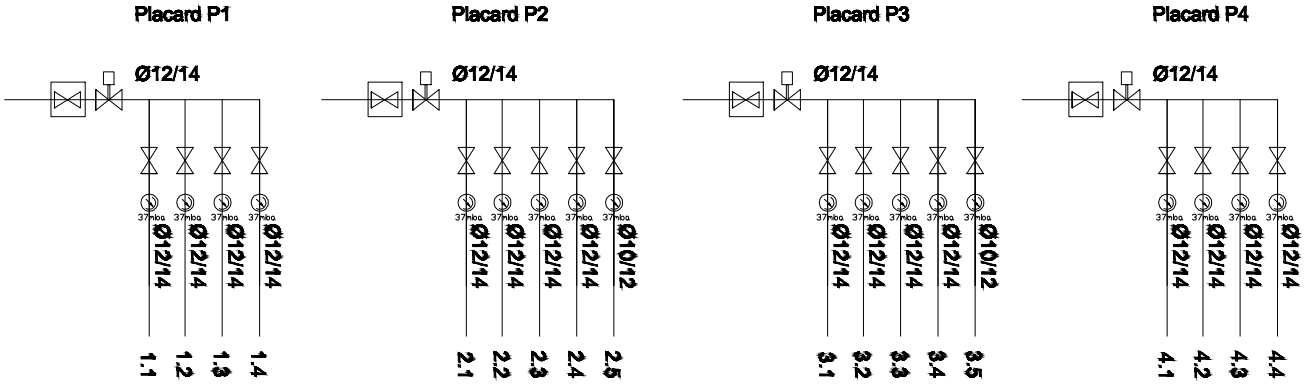
détenteur 1.5ba/37mba
détenteur 1.5ba
vanne
Inverseur automatique 40kg/1.5ba
Robinet de coup de poing (Arrêt d'urgence)
Vanne+ Déclencheur +détecteur de fuite de gaz pour chaque appareil