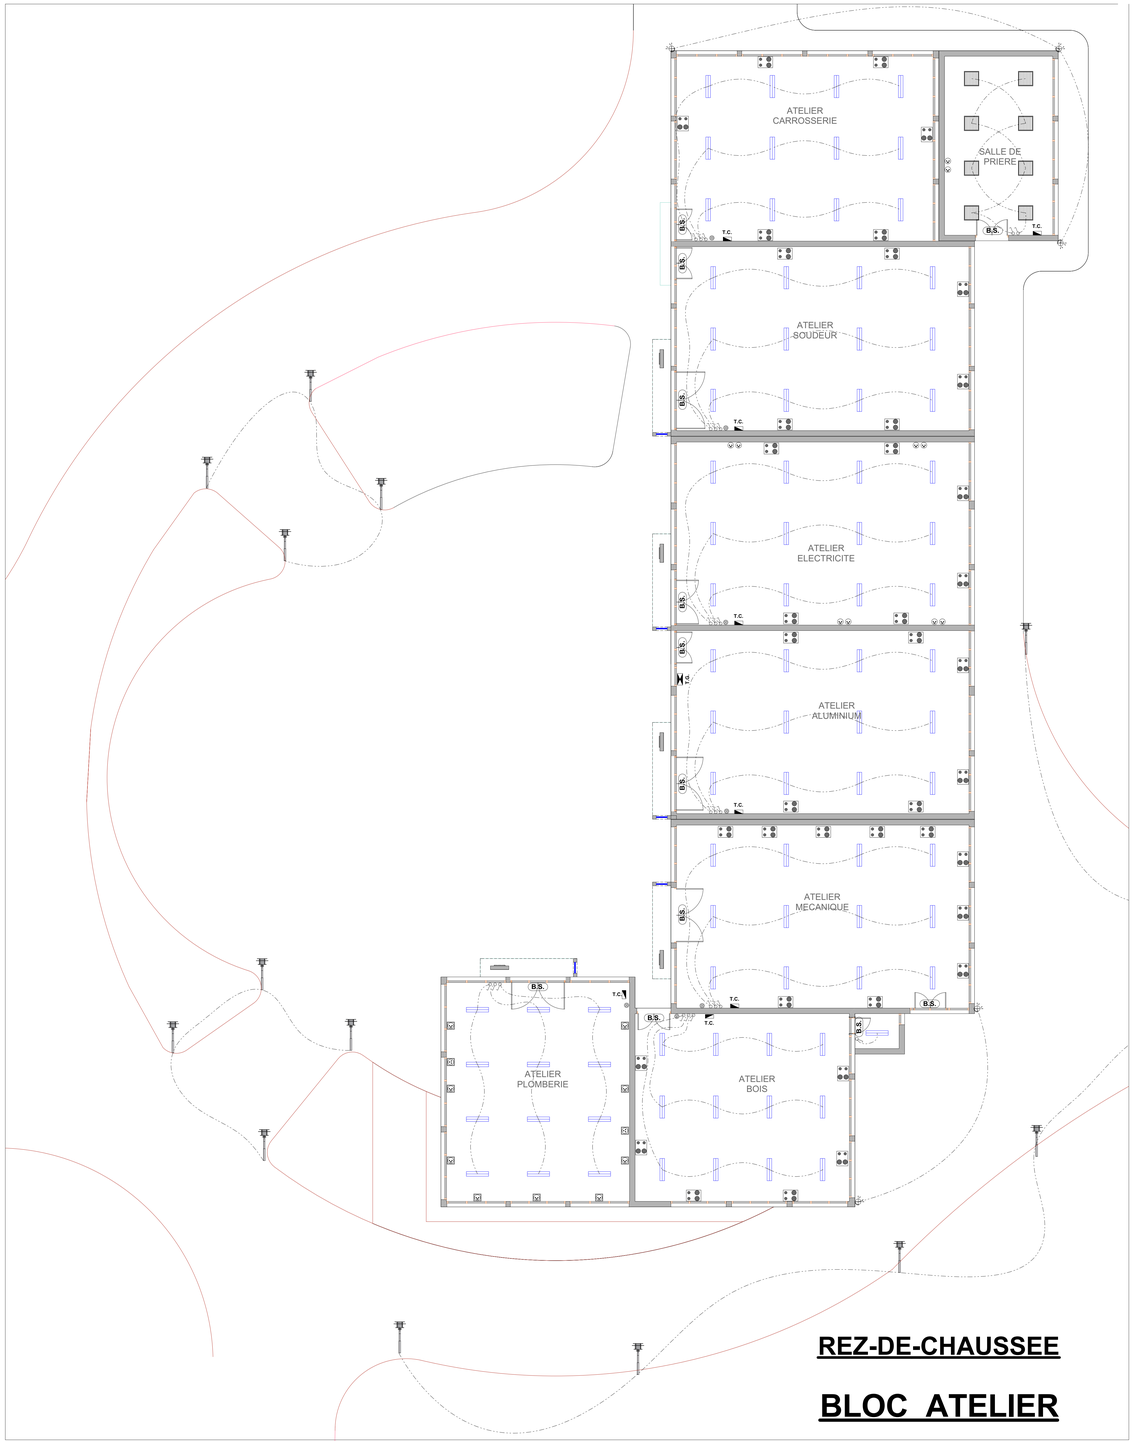

REZ-DE-CHAUSSEE

BLOC ATELIER

LEGENDE:

T.G.	Tableau générale
T.C.	Tableau de distribution électrique
	Prise 2P+T 20A étanche
	Prise 2P+T 10-16A étanche
	Armoire Atelier
	Interrupteur d'arrêt d'urgence
	Interrupteur simple allumage
	Boutton poussoir
B.S.	Bloc de secours 70 lum
	Réglette double 120cm- 50w
	Lumière fluorescente 60x60 - 45w
	Hublot etanche 50w
	Applique étanche 50w
	Projecteur étanche 50w
	Lampadaire 100w IP66

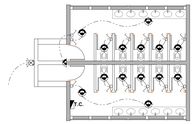

SANITAIRES

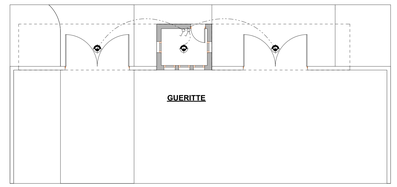

DETAILS MUR DE CLOTURE

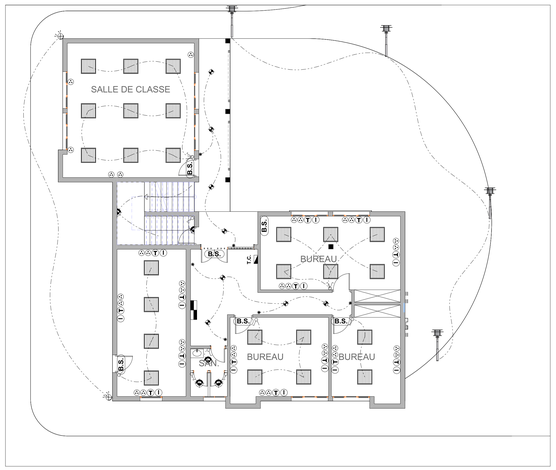

REZ-DE-CHAUSSEE

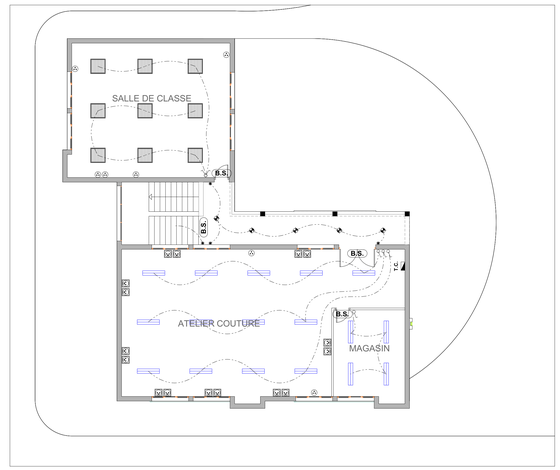

ETAGE

ROYAUME DU MAROC
PROVINCE DE SIDI KACEM

OFFICE DE LA FORMATION PROFESSIONELLE ET DE LA PROMOTION DU TRAVAIL

PROJET	*PROJET DE REAMENAGEMENT DU CCOMPLEXE DE FORMATION SIDI KACEM*
MAITRE D'OUVRAGE	*O.F.P.P.T.*
SITUATION	*Sidi Kacem*
T.F	

LE MAITRE D'OUVRAGE EST TENU DE FAIRE ETABLIR UN PLAN DE BETON ARME PAR UN BET AGREE OU LE CAS ECHEANT UNE ATTESTATION DE STABILITE

Youssef AMMOR & Saad Allah SKALANTE
Architectes
NN Appt 11 Rue Ibn Boukhlaou Agdal Rabat
TEL : 06 C 00 78 SAL : 037 67 21 78

REPERAGE ELECTRICITE		*Plans*	*1/5*	*1/100*
PHASE	*ESQ.*	*APS*	*APD*	

MODIFICATIONSINDICE	INDICE	DATE

Plan de situation au 1/2000

PLAN DE SITUATION

BLOC CLASSES