




Façade principale

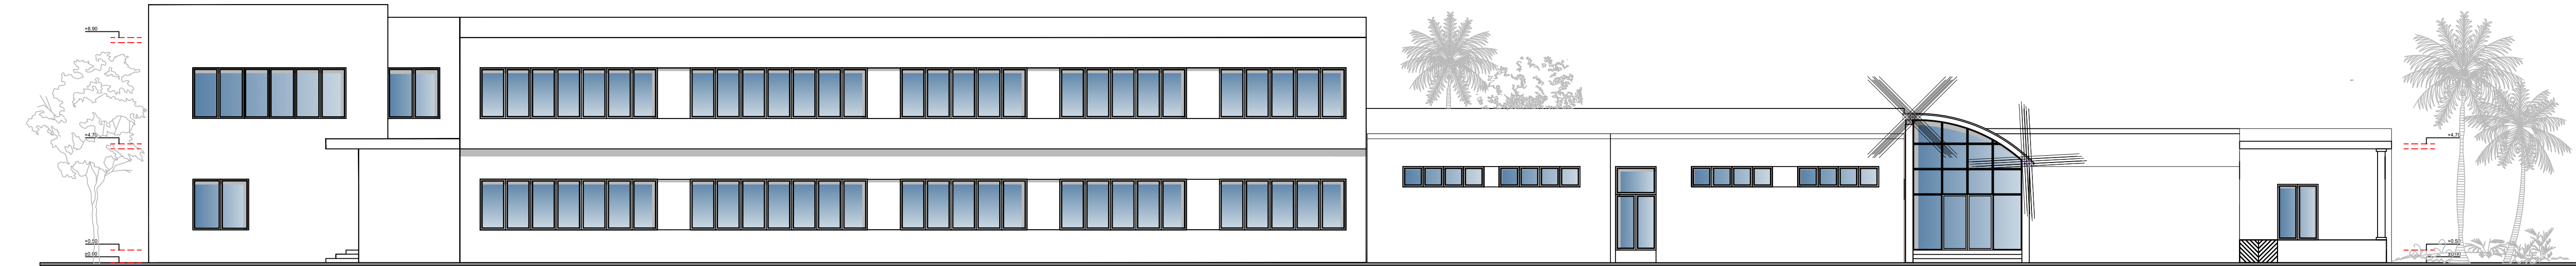


Façade latérale Droite

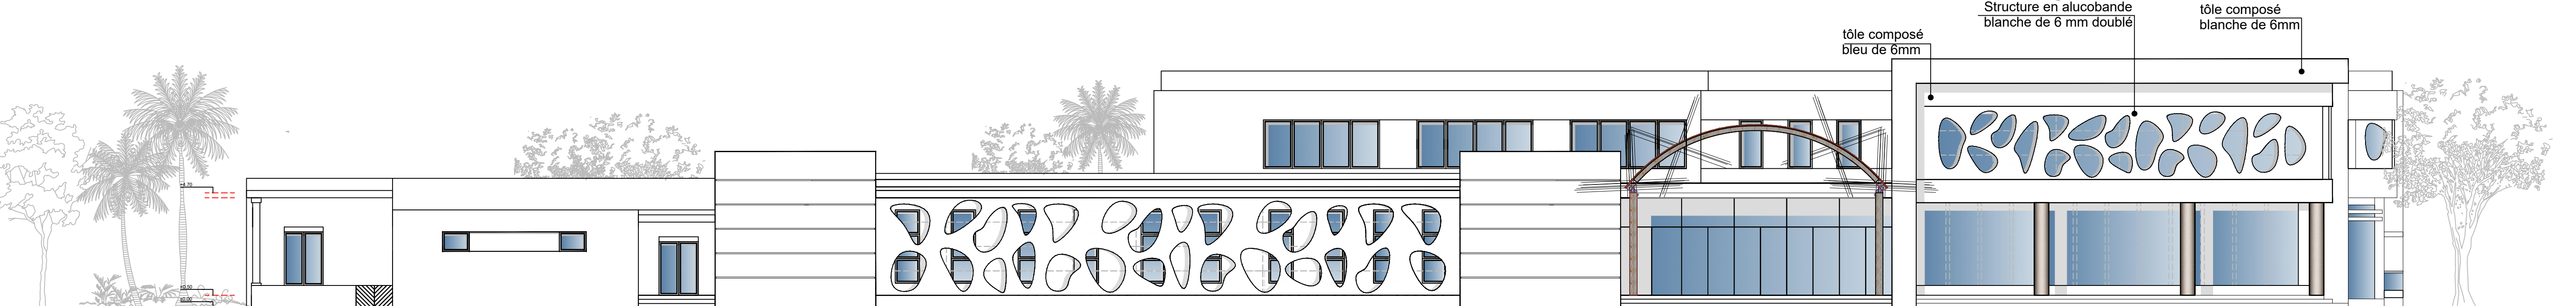


Façade latérale gauche

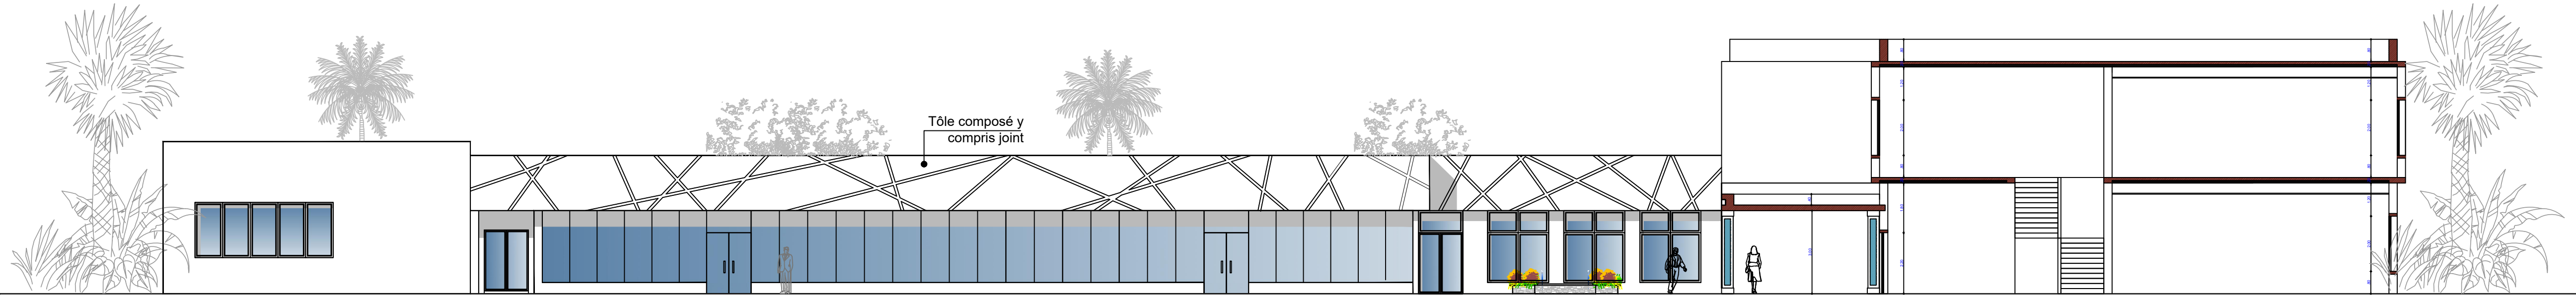

Coupe C-C

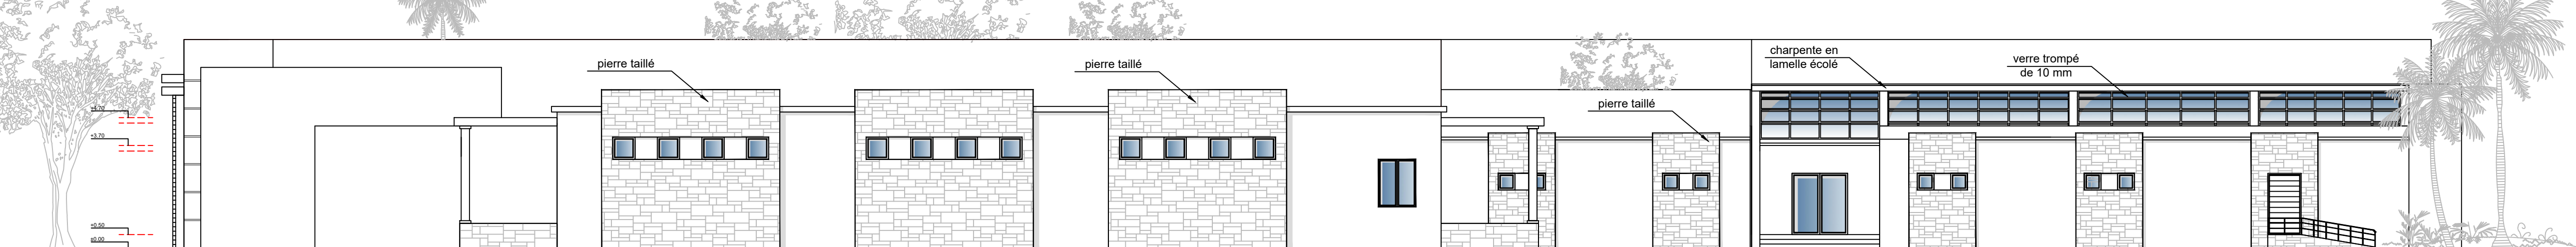

Façade arrière

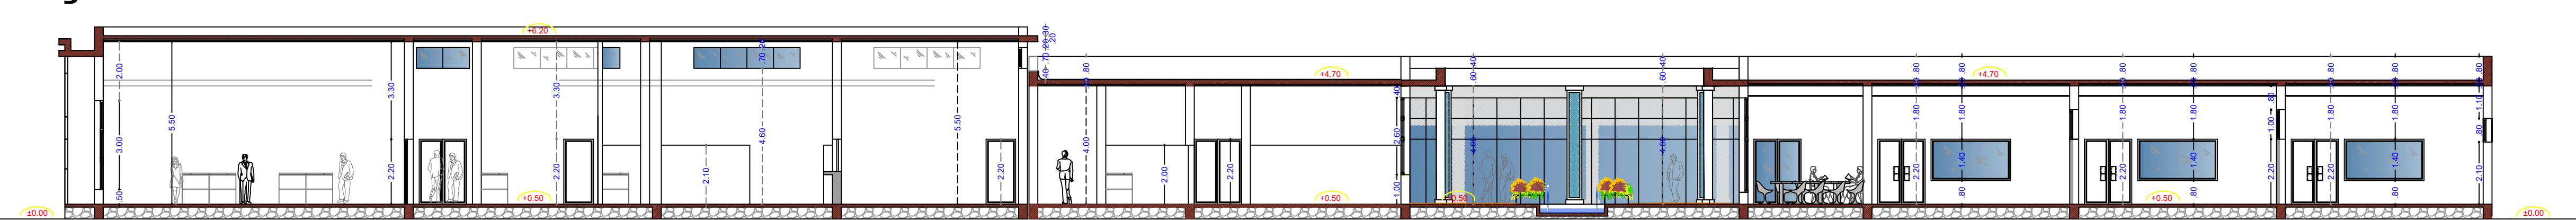

Coupe AA



Coupe BB

ROYAUME DU MAROC MINISTÈRE DE L'INTERIEUR WILAYA DE LA REGION DE L'ORIENTALE PREFECTURE D'OUDJA ANGAD COMMUNE RURALE D'ISLY	
MAITRE D'OUVRAGE Office de la Formation Professionnelle et de la Promotion du Travail O.F.P.P.T	
Projet: PROJET DE CONSTRUCTION D'UN CENTRE DE FORMATION DANS LES METIERS D' HOTELIERIE ET DE TOURISME	
BLOC RESTAURATION ET CUISINE	
SIS: TITRE FONCIER N° :	
Architecte: Abdelhakim El Hachimi Boulevard El Hachimi, Apt. N°23, Imme. Sahel N°13 60000 Oudja Gsm: 061 26 07 52 Tel: 06 61 31 84 Fax: 05 36 68 06 41	
Façades.Coupes	
Schéma: 1/100 Dessiné par: 11/2014	
MODIFIE LE T PAR M O D I F I C A T I O N	
A	
B	
C	
D	
E	
F	
G	
H	
I	
J	
K	
L	
M	