

PLAN 2ème ETAGE

PLAN 1er ETAGE













PLAN MASSE / TERRASSE - Ech : 1/200

PLAN REZ DE CHAUSSEE - Ech : 1/150

PLAN STUDIO RDC 1/100

PLAN STUDIOS 1ER ETAGE 1/100

PLAN STUDIOS 2EME ETAGE 1/100

- ## LEGENDE PROTECTION INCENDIE
- | | | | | | |
|---|-------------------------------------|---|--|---|--|
|  | EXTINCTEUR A EAU
PULVERISABLE |  | EXTINCTEUR CO2 de 5kg |  | Exutoire de fumée de 1m ² à un DAC
avec commande manuelle au RDC |
|  | Robinet d'incendie armé
SSI coté |  | Bris de glace |  | Bloc autoextinction d'éclairage |
|  | Détecteur d'incendie |  | Commande de désenroulage
pdf 1/2h + 1p
pdf 1/2h + 1p |  | Partie pare flamme 1/2 heure avec
ferme porte
Partie coupe feu 1/2 heure avec
ferme porte |
|  | Poteau d'incendie |  | |  | |
| Appareils avec mode de
cuisson électrique | | | | | |
| Alarme incendie TYPE 1 | | | | | |

COUPE C-C - Ech : 1/200

COUPE D-D - Ech : 1/200

FACADE PRINCIPALE

FACADE ARRIERE - Ech : 1/200

COUPE A-A
COUPE A-A - Ed. : L2000

COUPE B-B - éch : 1/200

COUPE B-B

PLAN DE SITUATION






ROYAUME DU MAROC WILAYA DE LA REGION DE MARRAKECH-SAFI PREFECTURE DE MARRAKECH COMMUNE URBAINE DE MARRAKECH			
REAMENAGEMENT, REHABILITATION ET RENOVATION DU CENTRE D'ACCEUIL JBL LAKHDAR A MARRAKECH			
	OFFICE OF YOUNG ARCHITECTURE	VISA : _____	
PLANS MACONNERIE - COUPES - FACADES - PLAN MASSE - PLAN DE SITUATION / SECURITE INCENDIE			
MAITRE D'OUVRAGE : OFFICE DE LA FORMATION PROFESSIONNELLE ET DE LA PROMOTION DU TRAVAIL (OPFPT)			
ARCHITECTE : OFFICE OF YOUNG ARCHITECTURE (MOHAMMED AMINE SADAOUNI ARCHITECTE D.E.N.A - P.P)			
<div style="border: 1px solid black; height: 150px; width: 100%;"></div>	EMISSION INITIALE <div style="border: 1px solid black; height: 150px; width: 100%;"></div>		
PROJET 01-OFJL-19	EMETTEUR OYA	PHASE D.C.E	N° DU PLAN 01
		INDICE E	ECh: 1/100 - 1/150
		LE : 13-01-2020	







H .Interrupteurs : +1.00 m	L'allumage et gestion des éléments d'éclairage des circulations est programmé au niveau du tableau électrique centrale Toute la lustrerie sera en LED
----------------------------	--

PLAN RDC

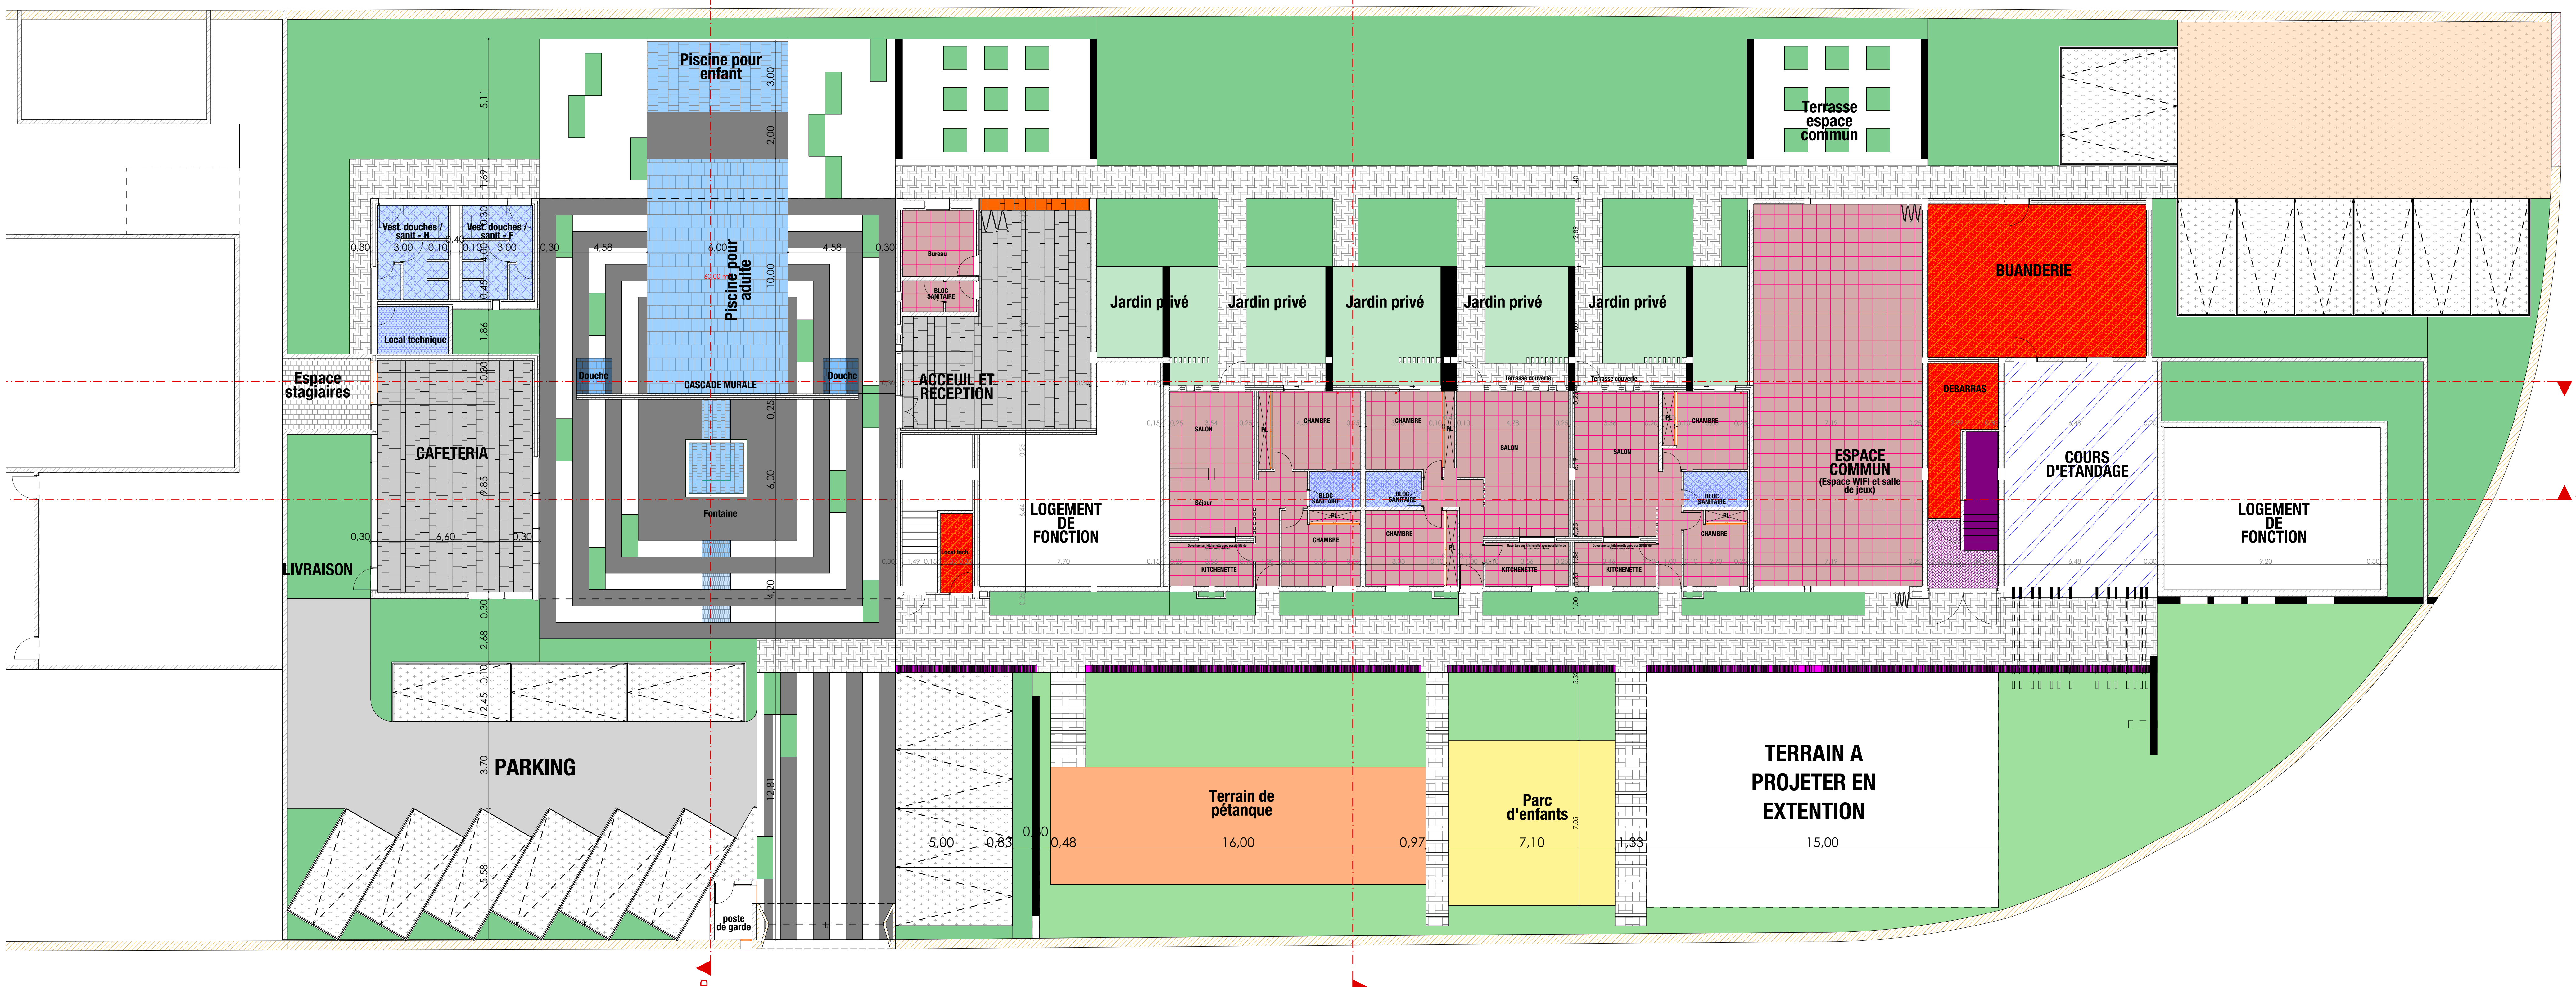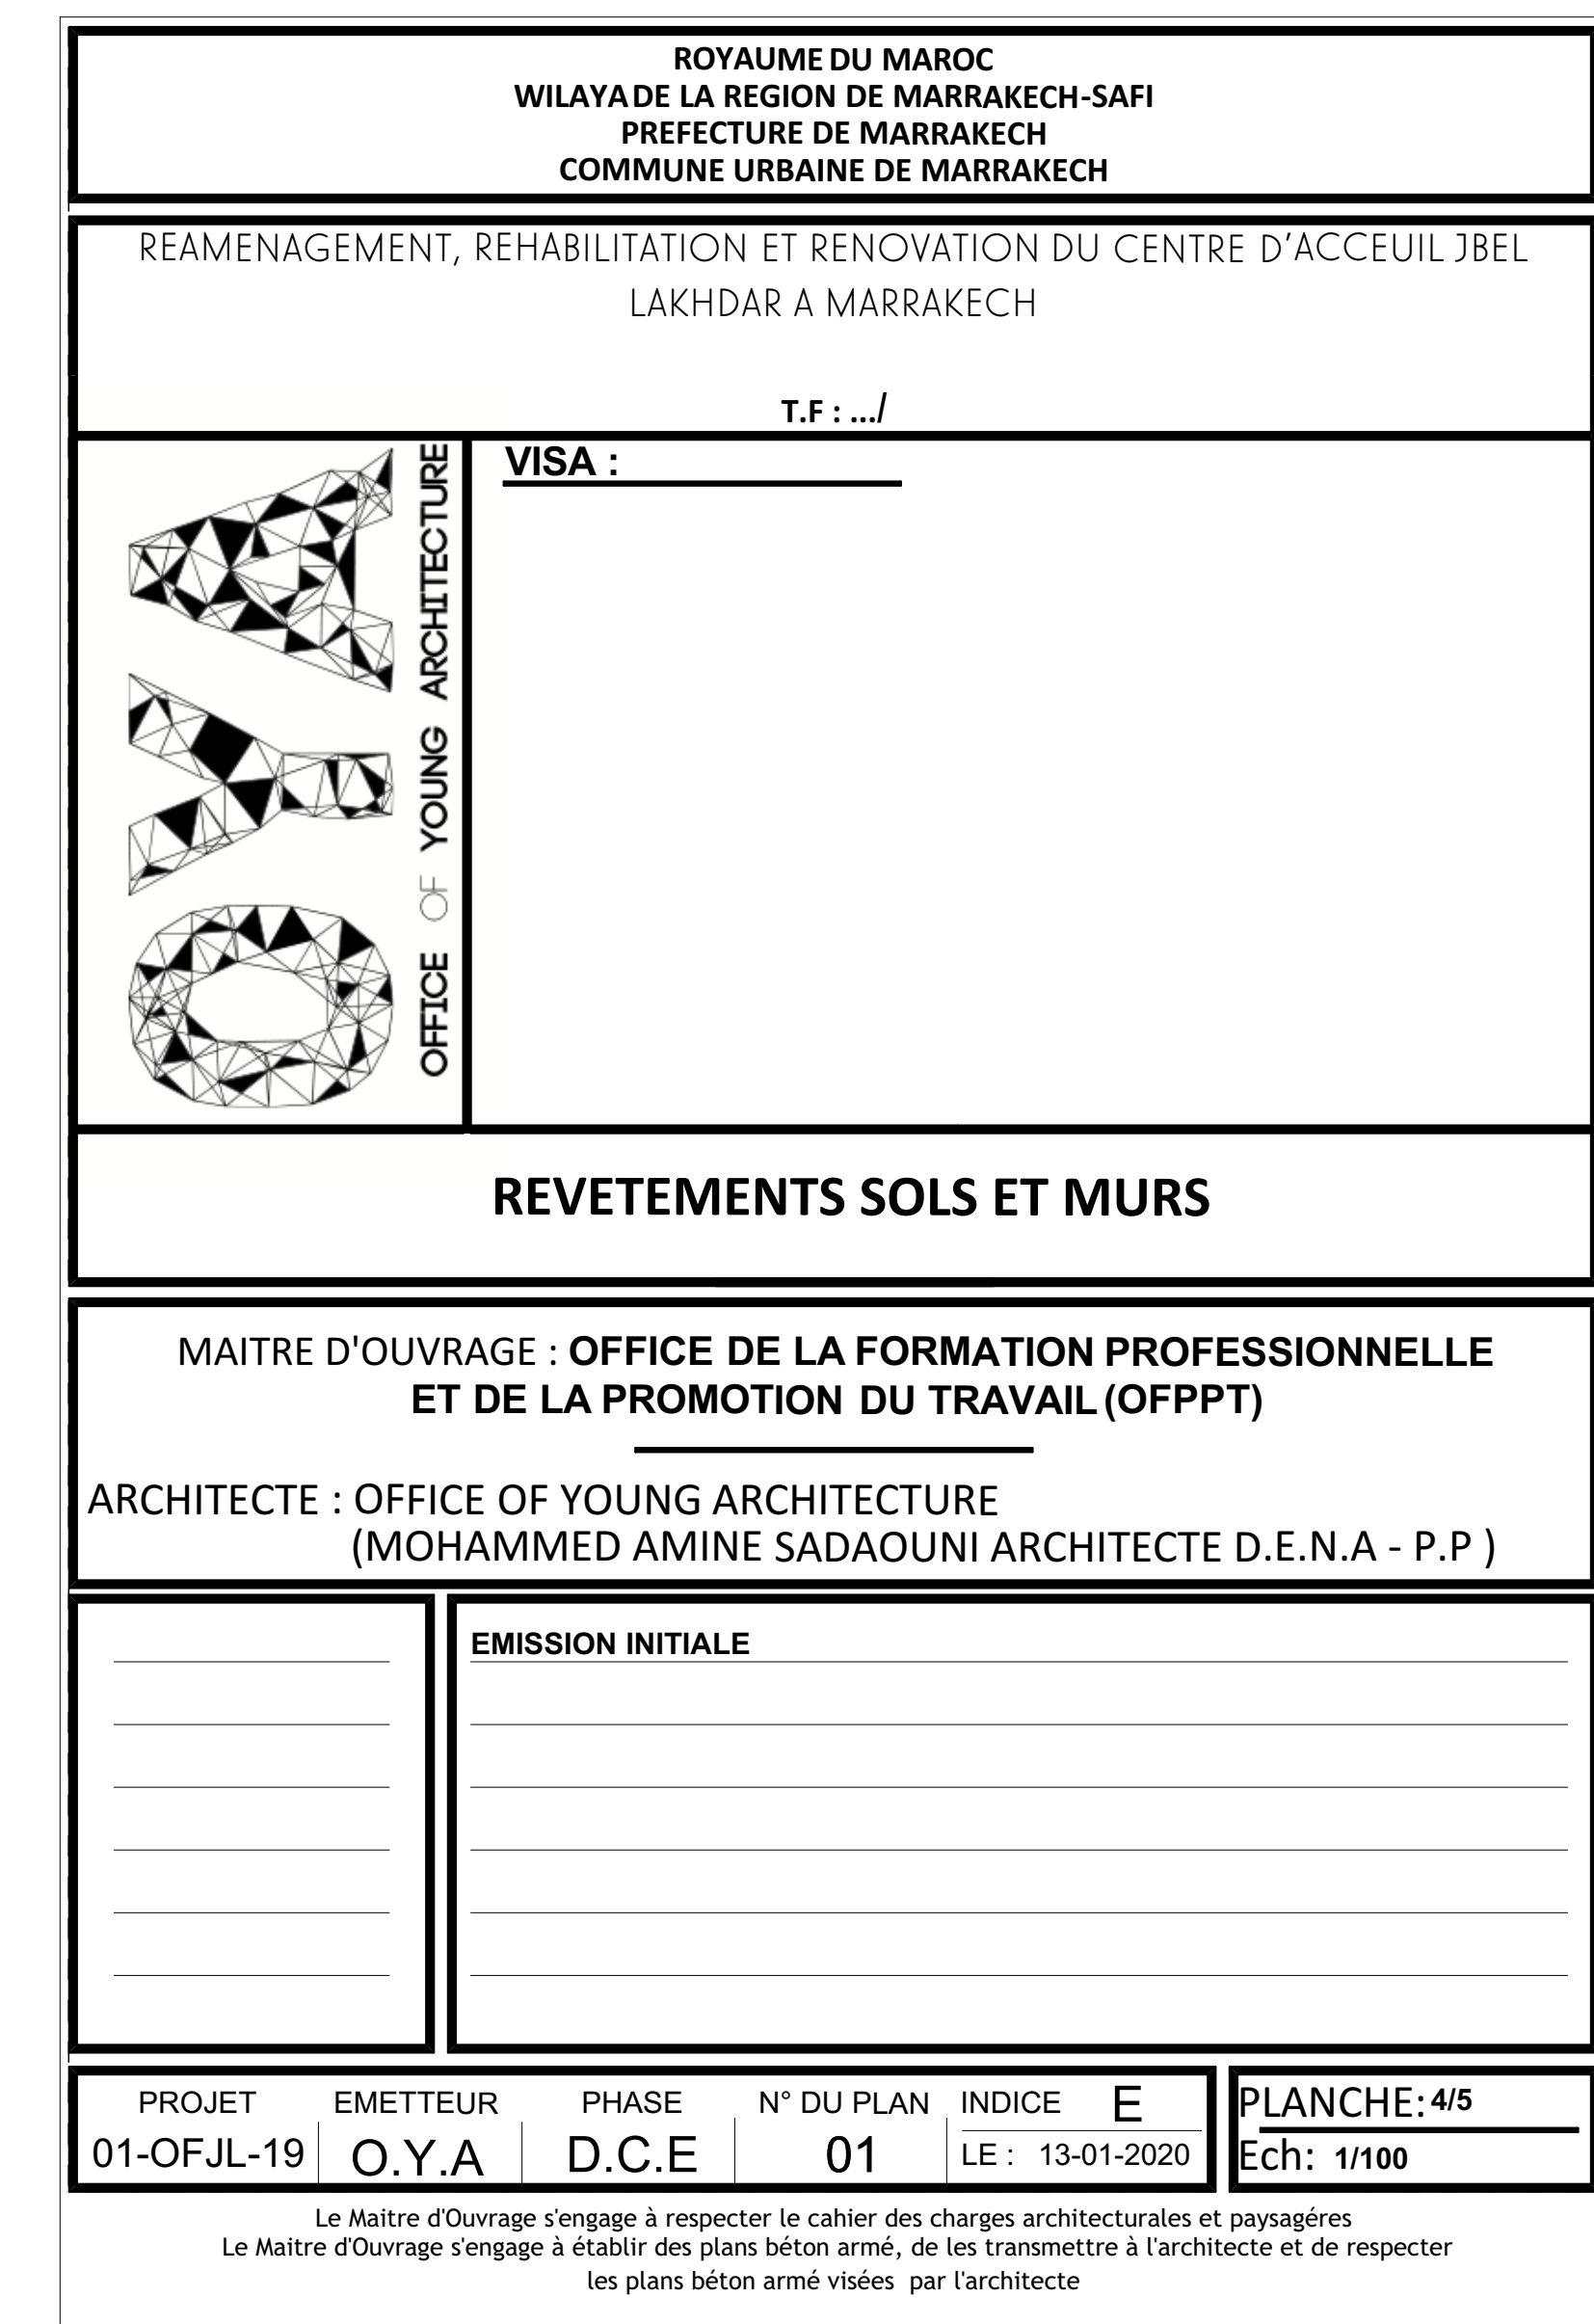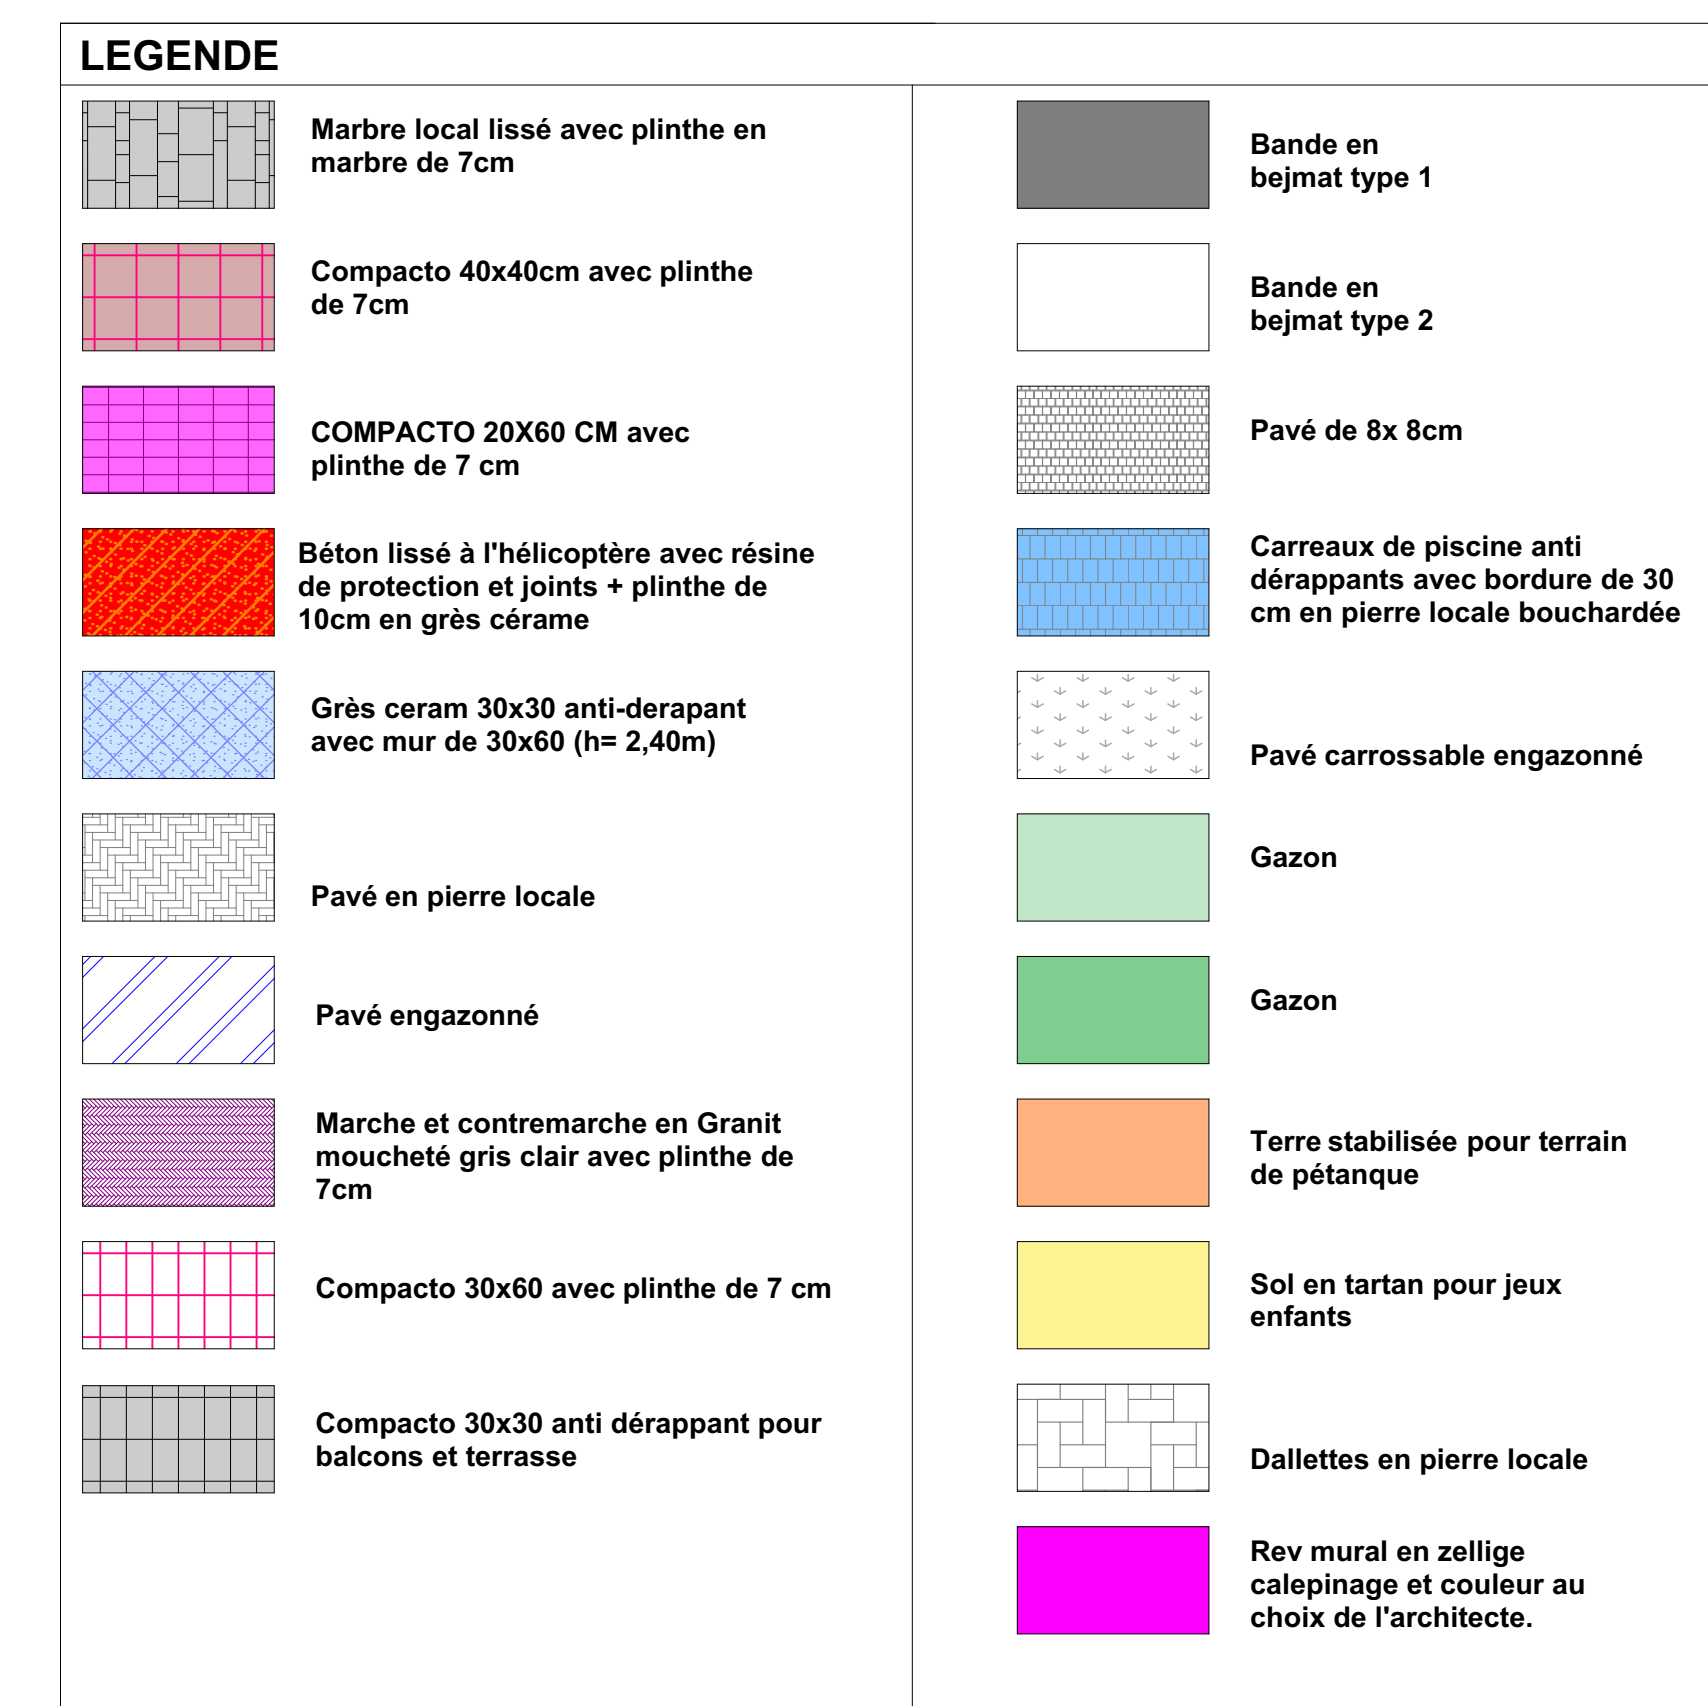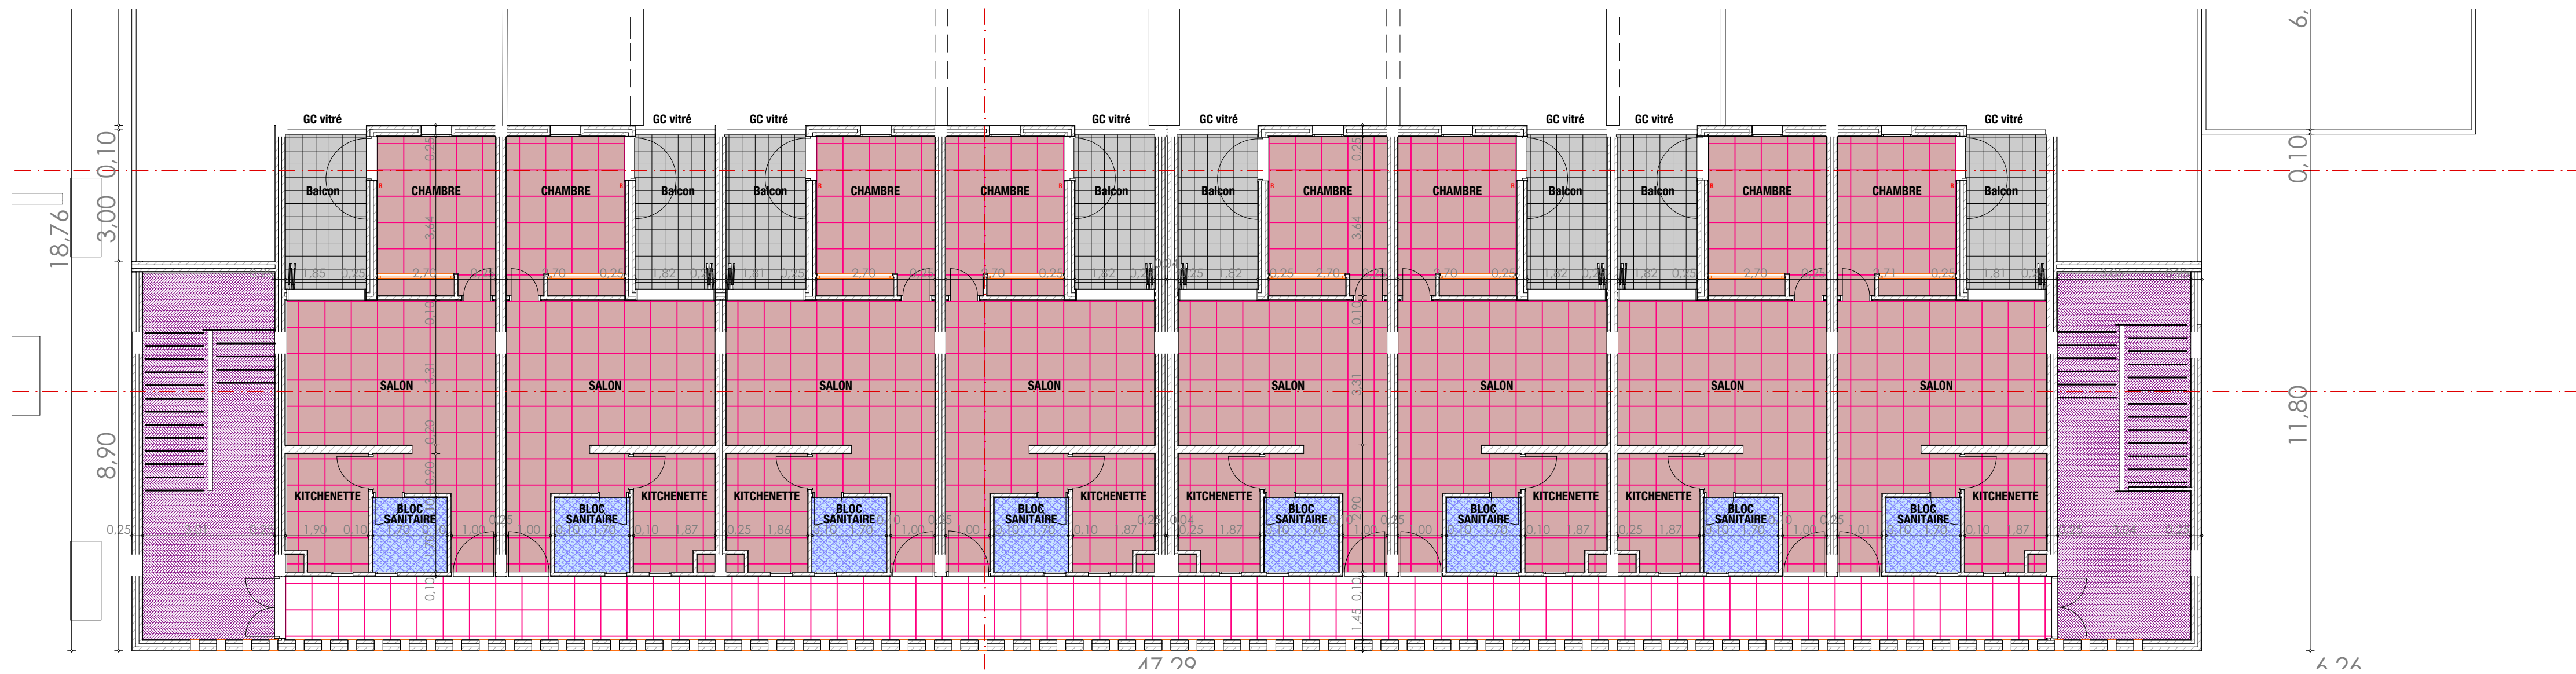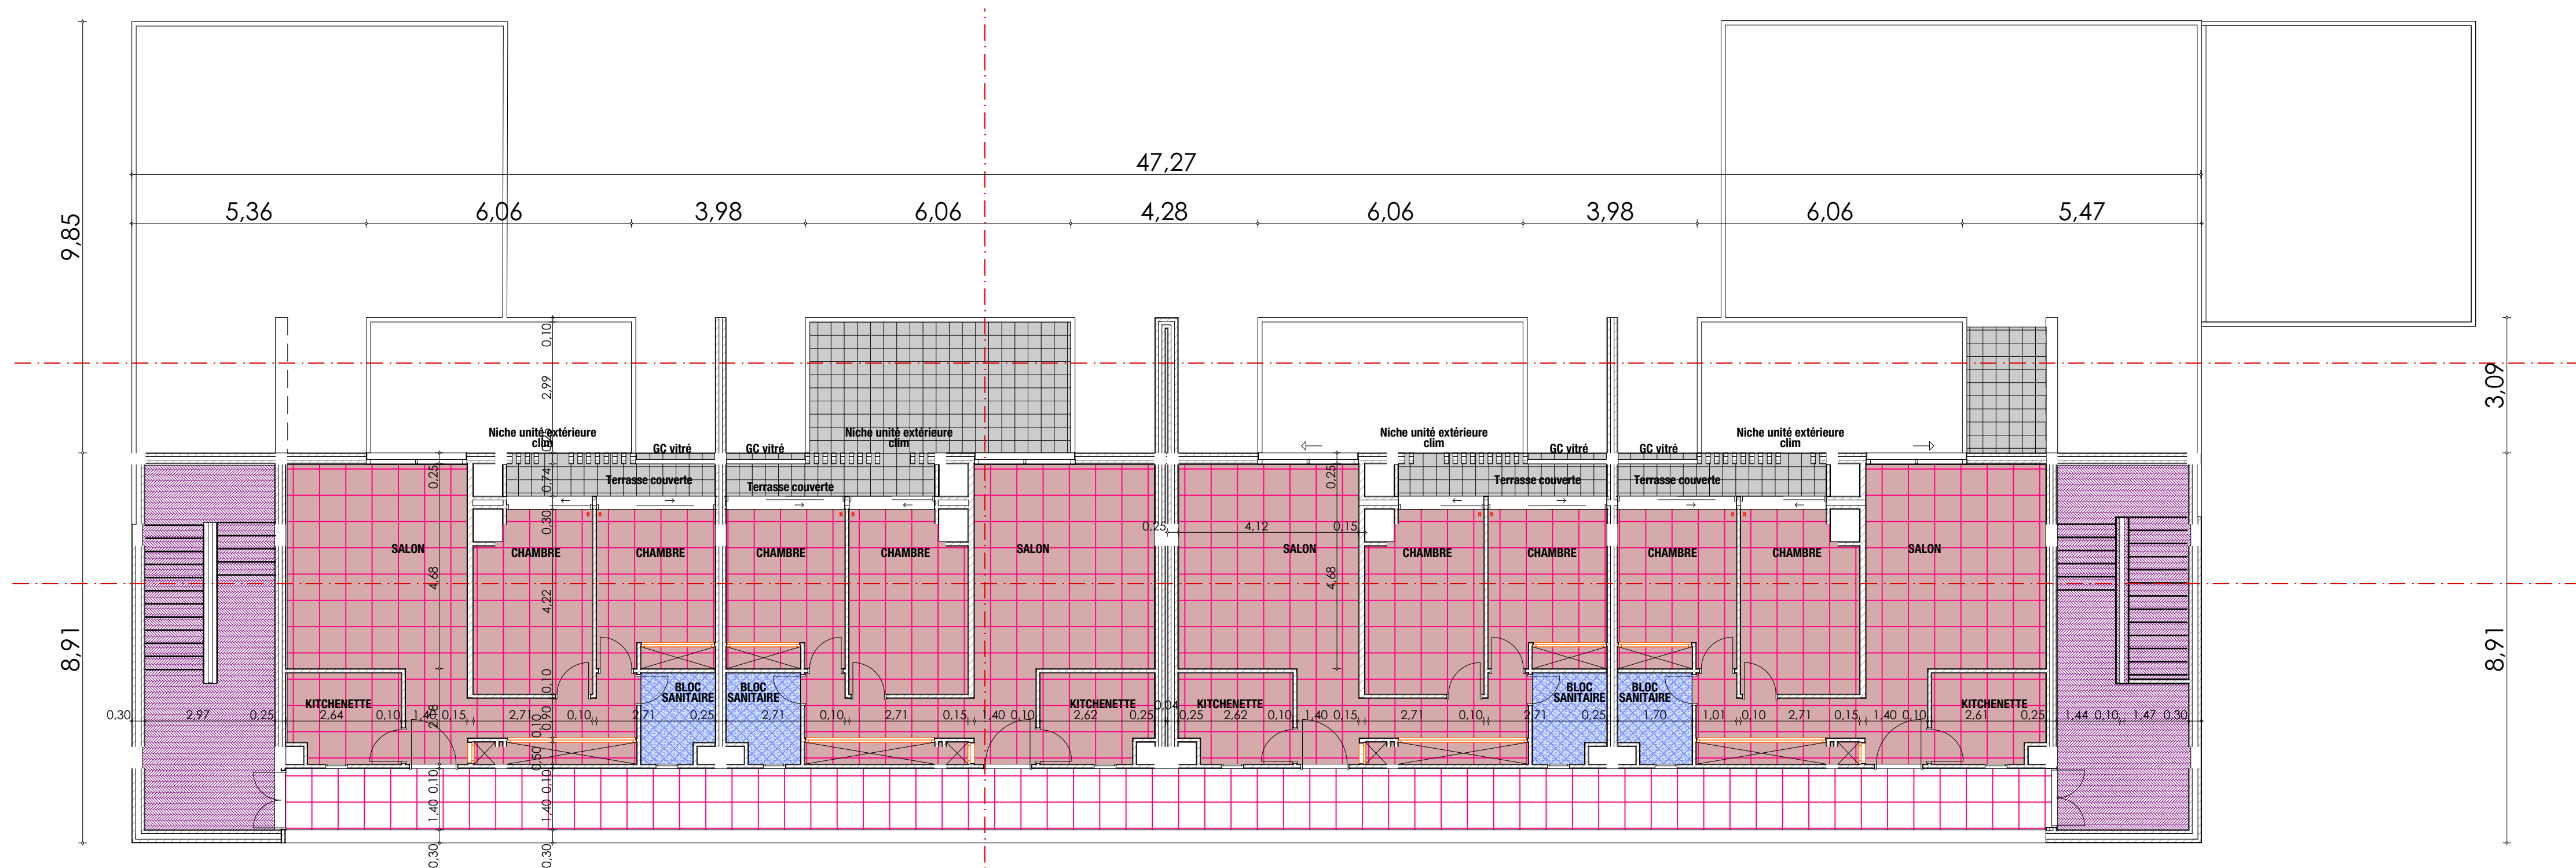


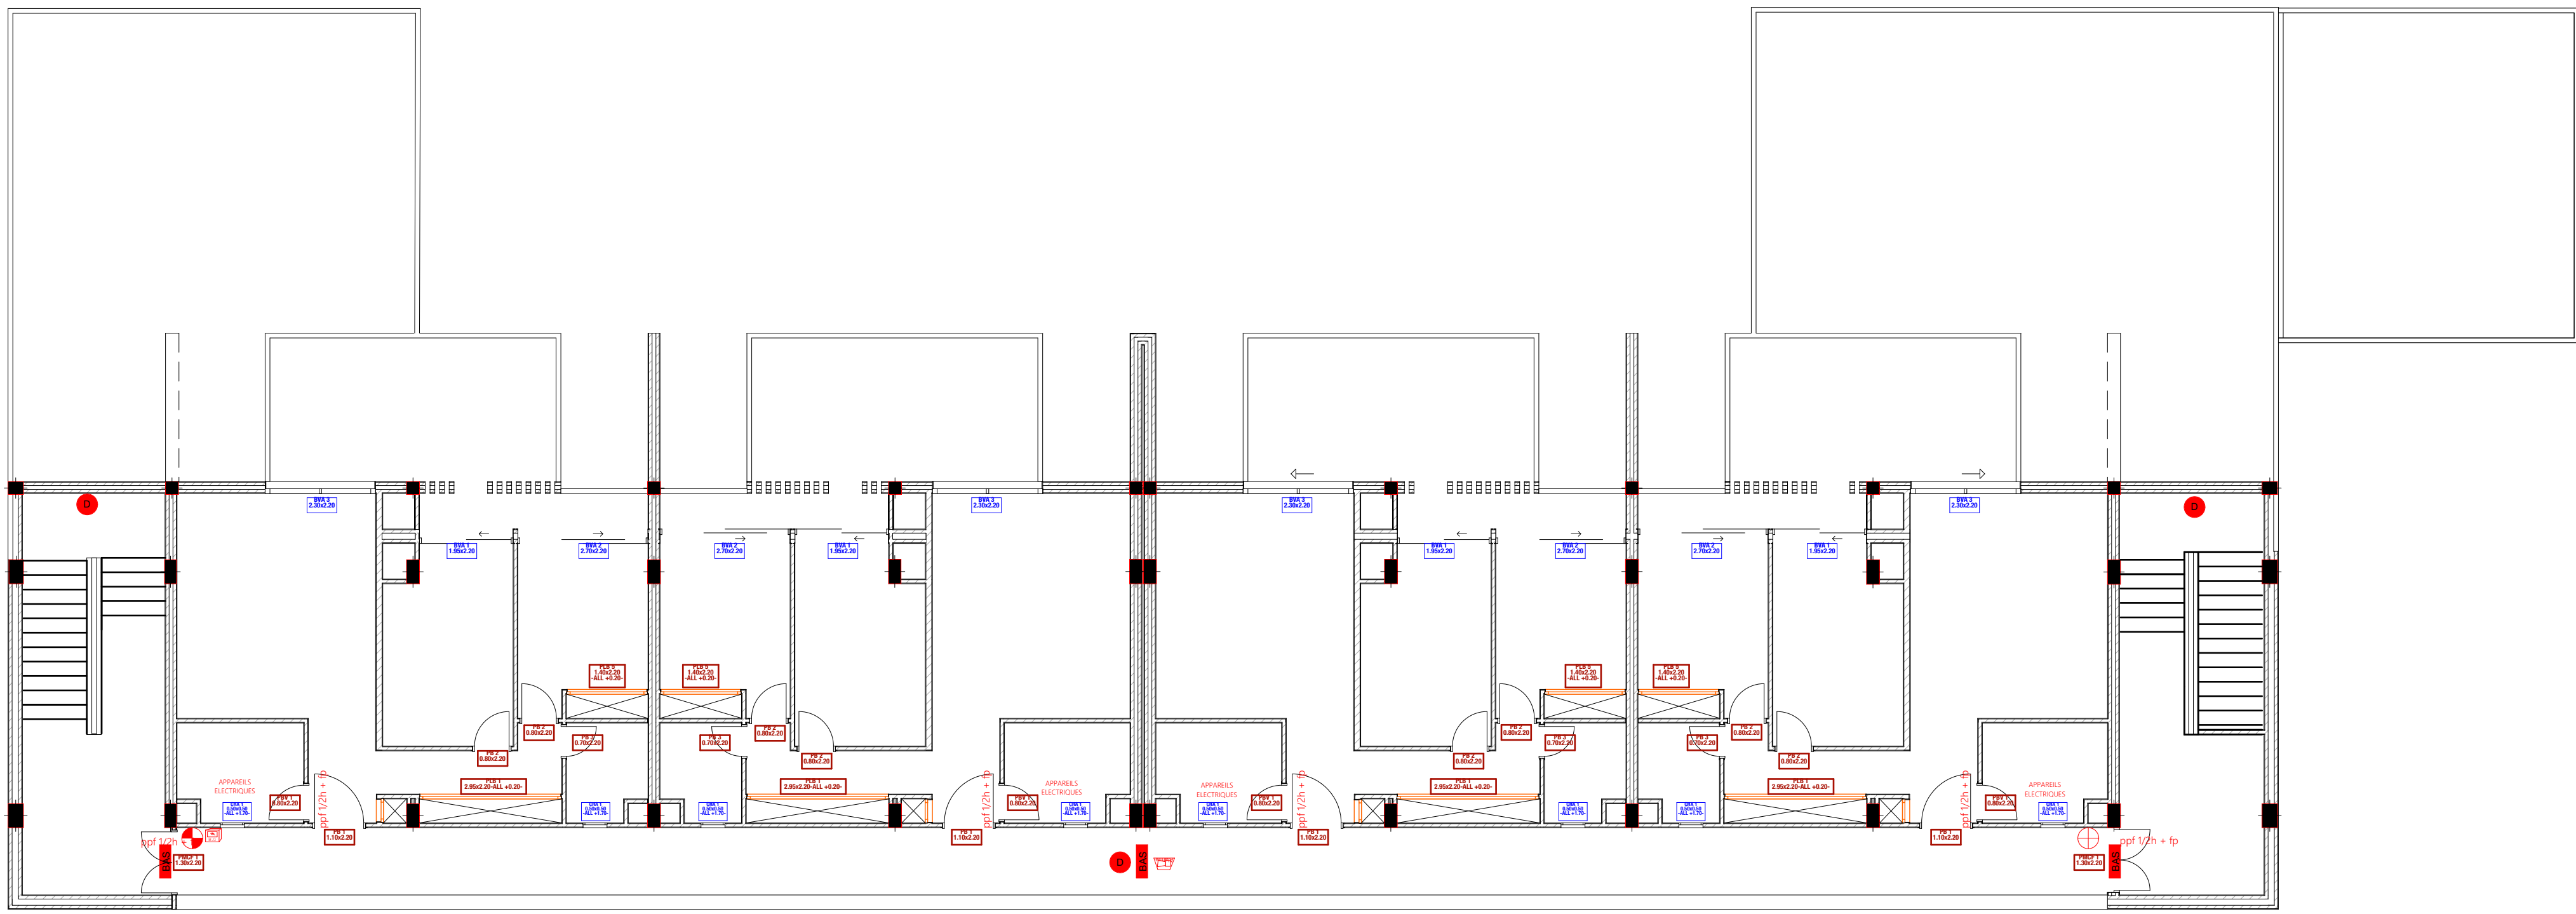


PLAN 2ème ETAGE

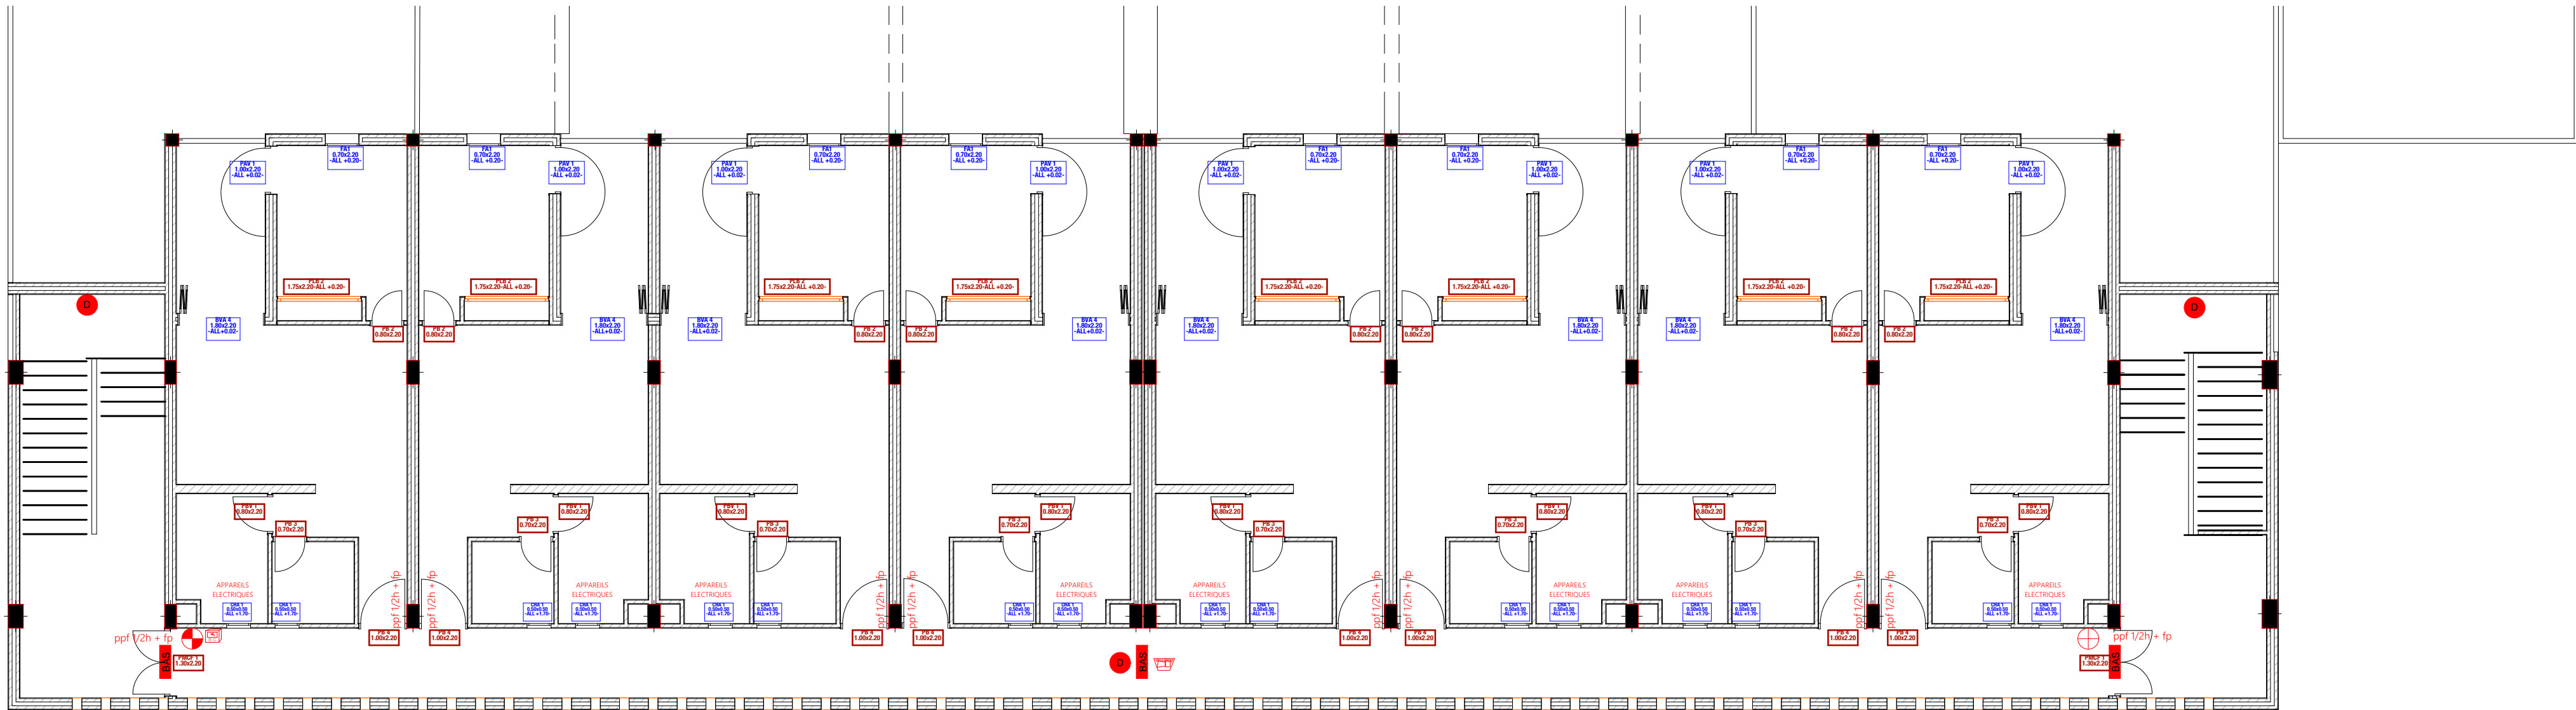

PLAN 1er ETAGE

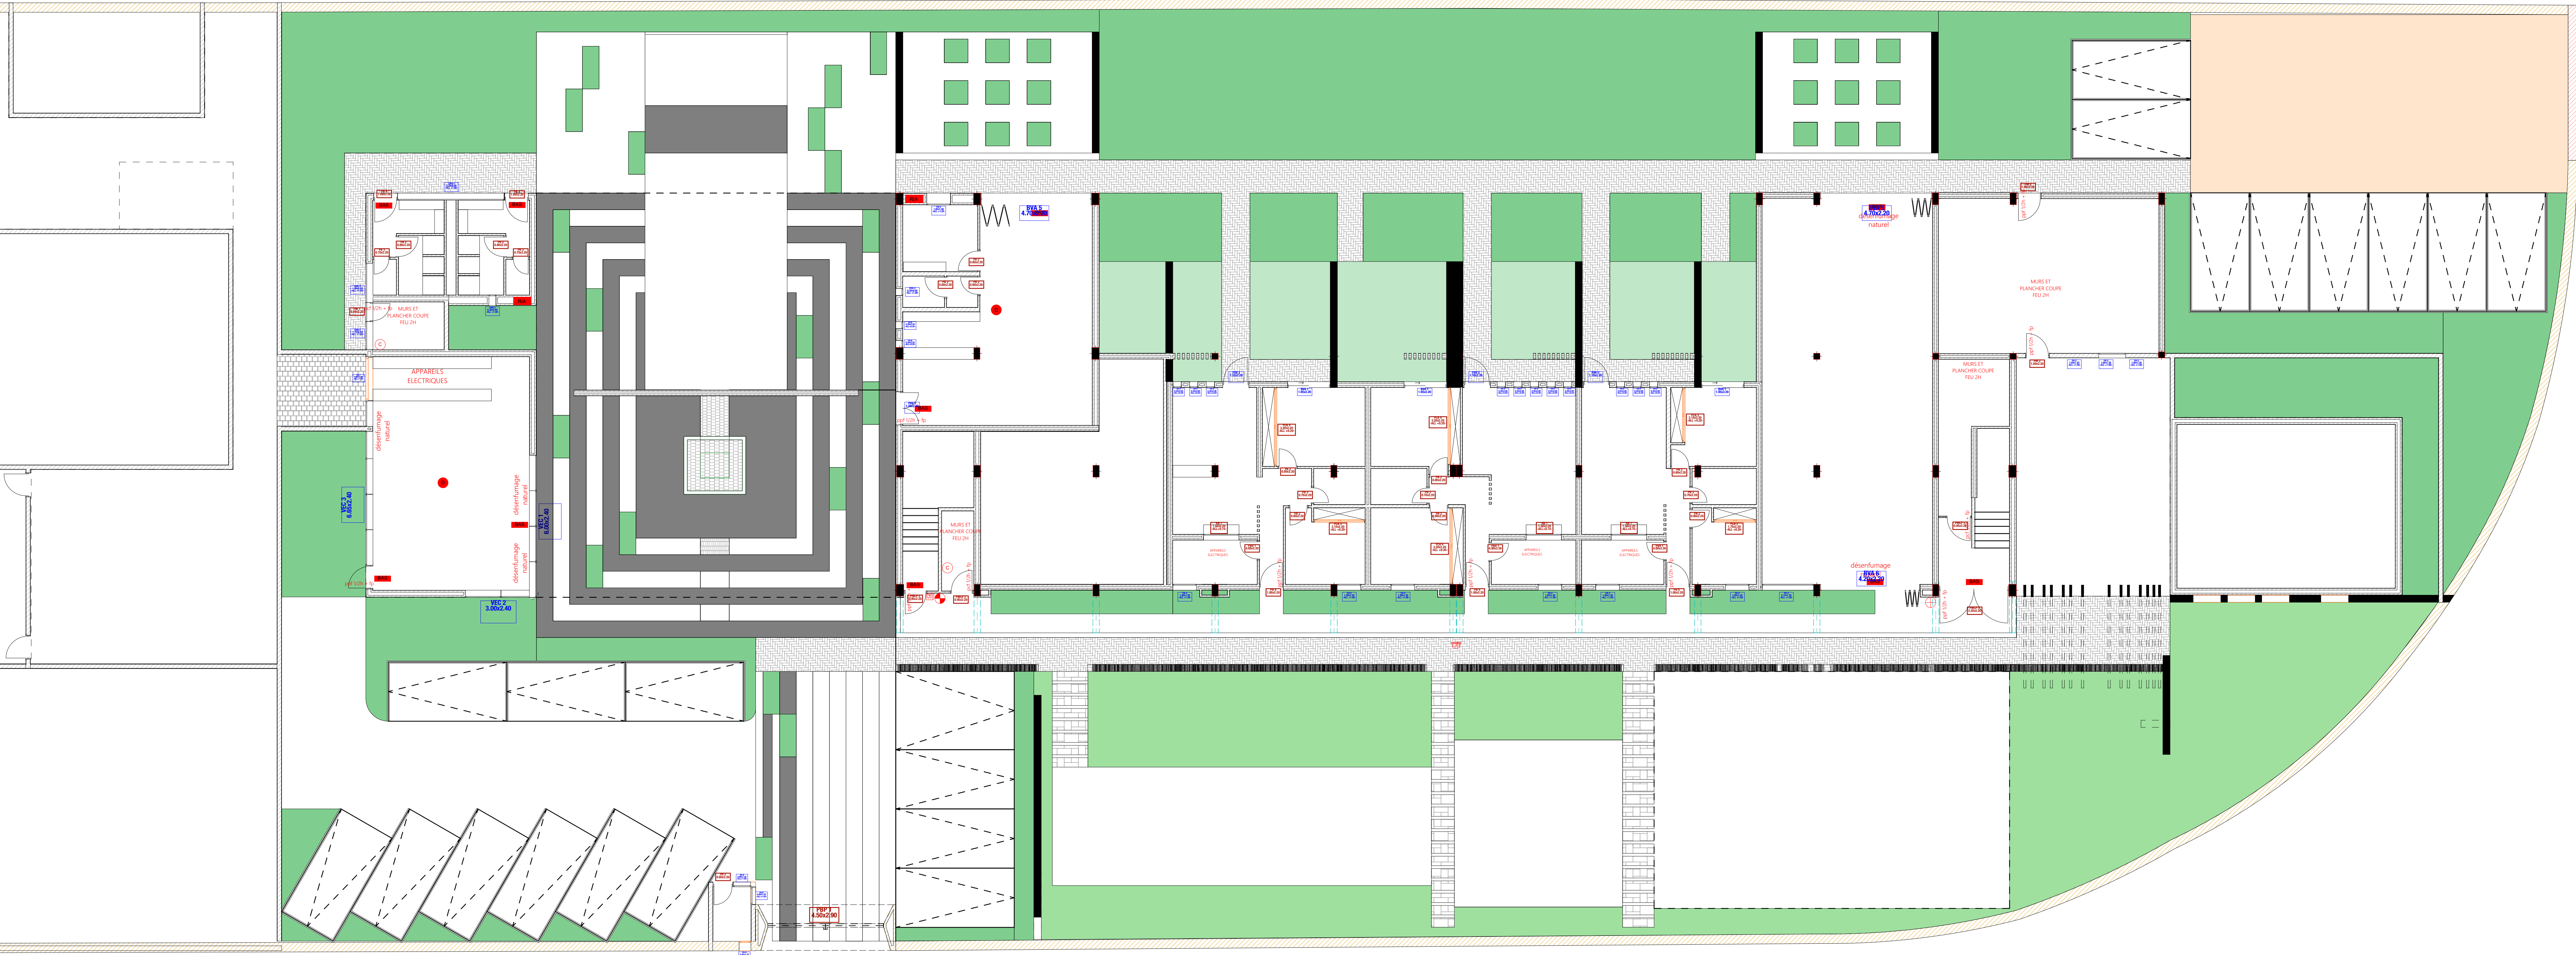

PLAN RDC

ROYAUME DU MAROC WILAYA DE LA REGION DE MARRAKECH-SAFI PREFECTURE DE MARRAKECH COMMUNE URBAINE DE MARRAKECH					
REAMENAGEMENT, REHABILITATION ET RENOVATION DU CENTRE D'ACCUEIL JBEL LAKHDAR A MARRAKECH					
T.F : .../...					
		VISA : 			
REPERAGE MENUISERIES					
MAITRE D'OUVRAGE : OFFICE DE LA FORMATION PROFESSIONNELLE ET DE LA PROMOTION DU TRAVAIL (OFPPPT)					
ARCHITECTE : OFFICE OF YOUNG ARCHITECTURE (MOHAMMED AMINE SADAOUNI ARCHITECTE D.E.N.A - P.P)					
		EMISSION INITIALE			
PROJET 01-OFJL-19	EMETTEUR O.Y.A	PHASE D.C.E	N° DU PLAN 01	INDICE E	PLANCHE: 5/5 Ech: 1/100
Le Maitre d'Ouvrage s'engage à respecter le cahier des charges architecturales et paysagères Le Maitre d'Ouvrage s'engage à établir des plans béton armé, de les transmettre à l'architecte et de respecter les plans béton armé visés par l'architecte					