



ROYAUME DU MAROC
OFFICE DE LA FORMATION
PROFESSIONNELLE ET DE LA
ROMOTION DU TRAVAIL



DIRECTION DE L'APPROVISIONNEMENT ET DE LA LOGISTIQUE

MISE EN PLACE DE LA FERME PEDAGOGIQUE A LA CITE DES METIERS
ET DES COMPETENCES DE DAKHLA

PLAN COTE
PLAN DE CONCEPTION DE LA FERME ET D'IMPLANTATION DES OUVRAGES
PLAN DE BASSIN DE STOCKAGE DES EAU
PLAN POTEAUX SERRE/TUNNEL

BET

BEST WAY ENGINEERS.sarl
BET Pluridisciplinaire d'ingénierie, de conseil,
d'enquête, de formation et d'OPC
12 Bd Yaacoub Almansour, Rés Al Khair
Tél/Fax: 0537855353 GSM: 0663680903




Document N° : 01


INDICE	DATE	Echelle:	MODIFICATIONS
1	SEPTEMBRE 2025	1/1000	VERSION 02

OBSERVATIONS ET VISAS:



BEST WAY ENGINEERS SARL
12, Bd. Yaacoub El Mansour
Roc Al Khair, Bur. N° 5 - Dakhla
Tél/Fax : 05 37 85 53 53
GSM : 06 63 68 09 03

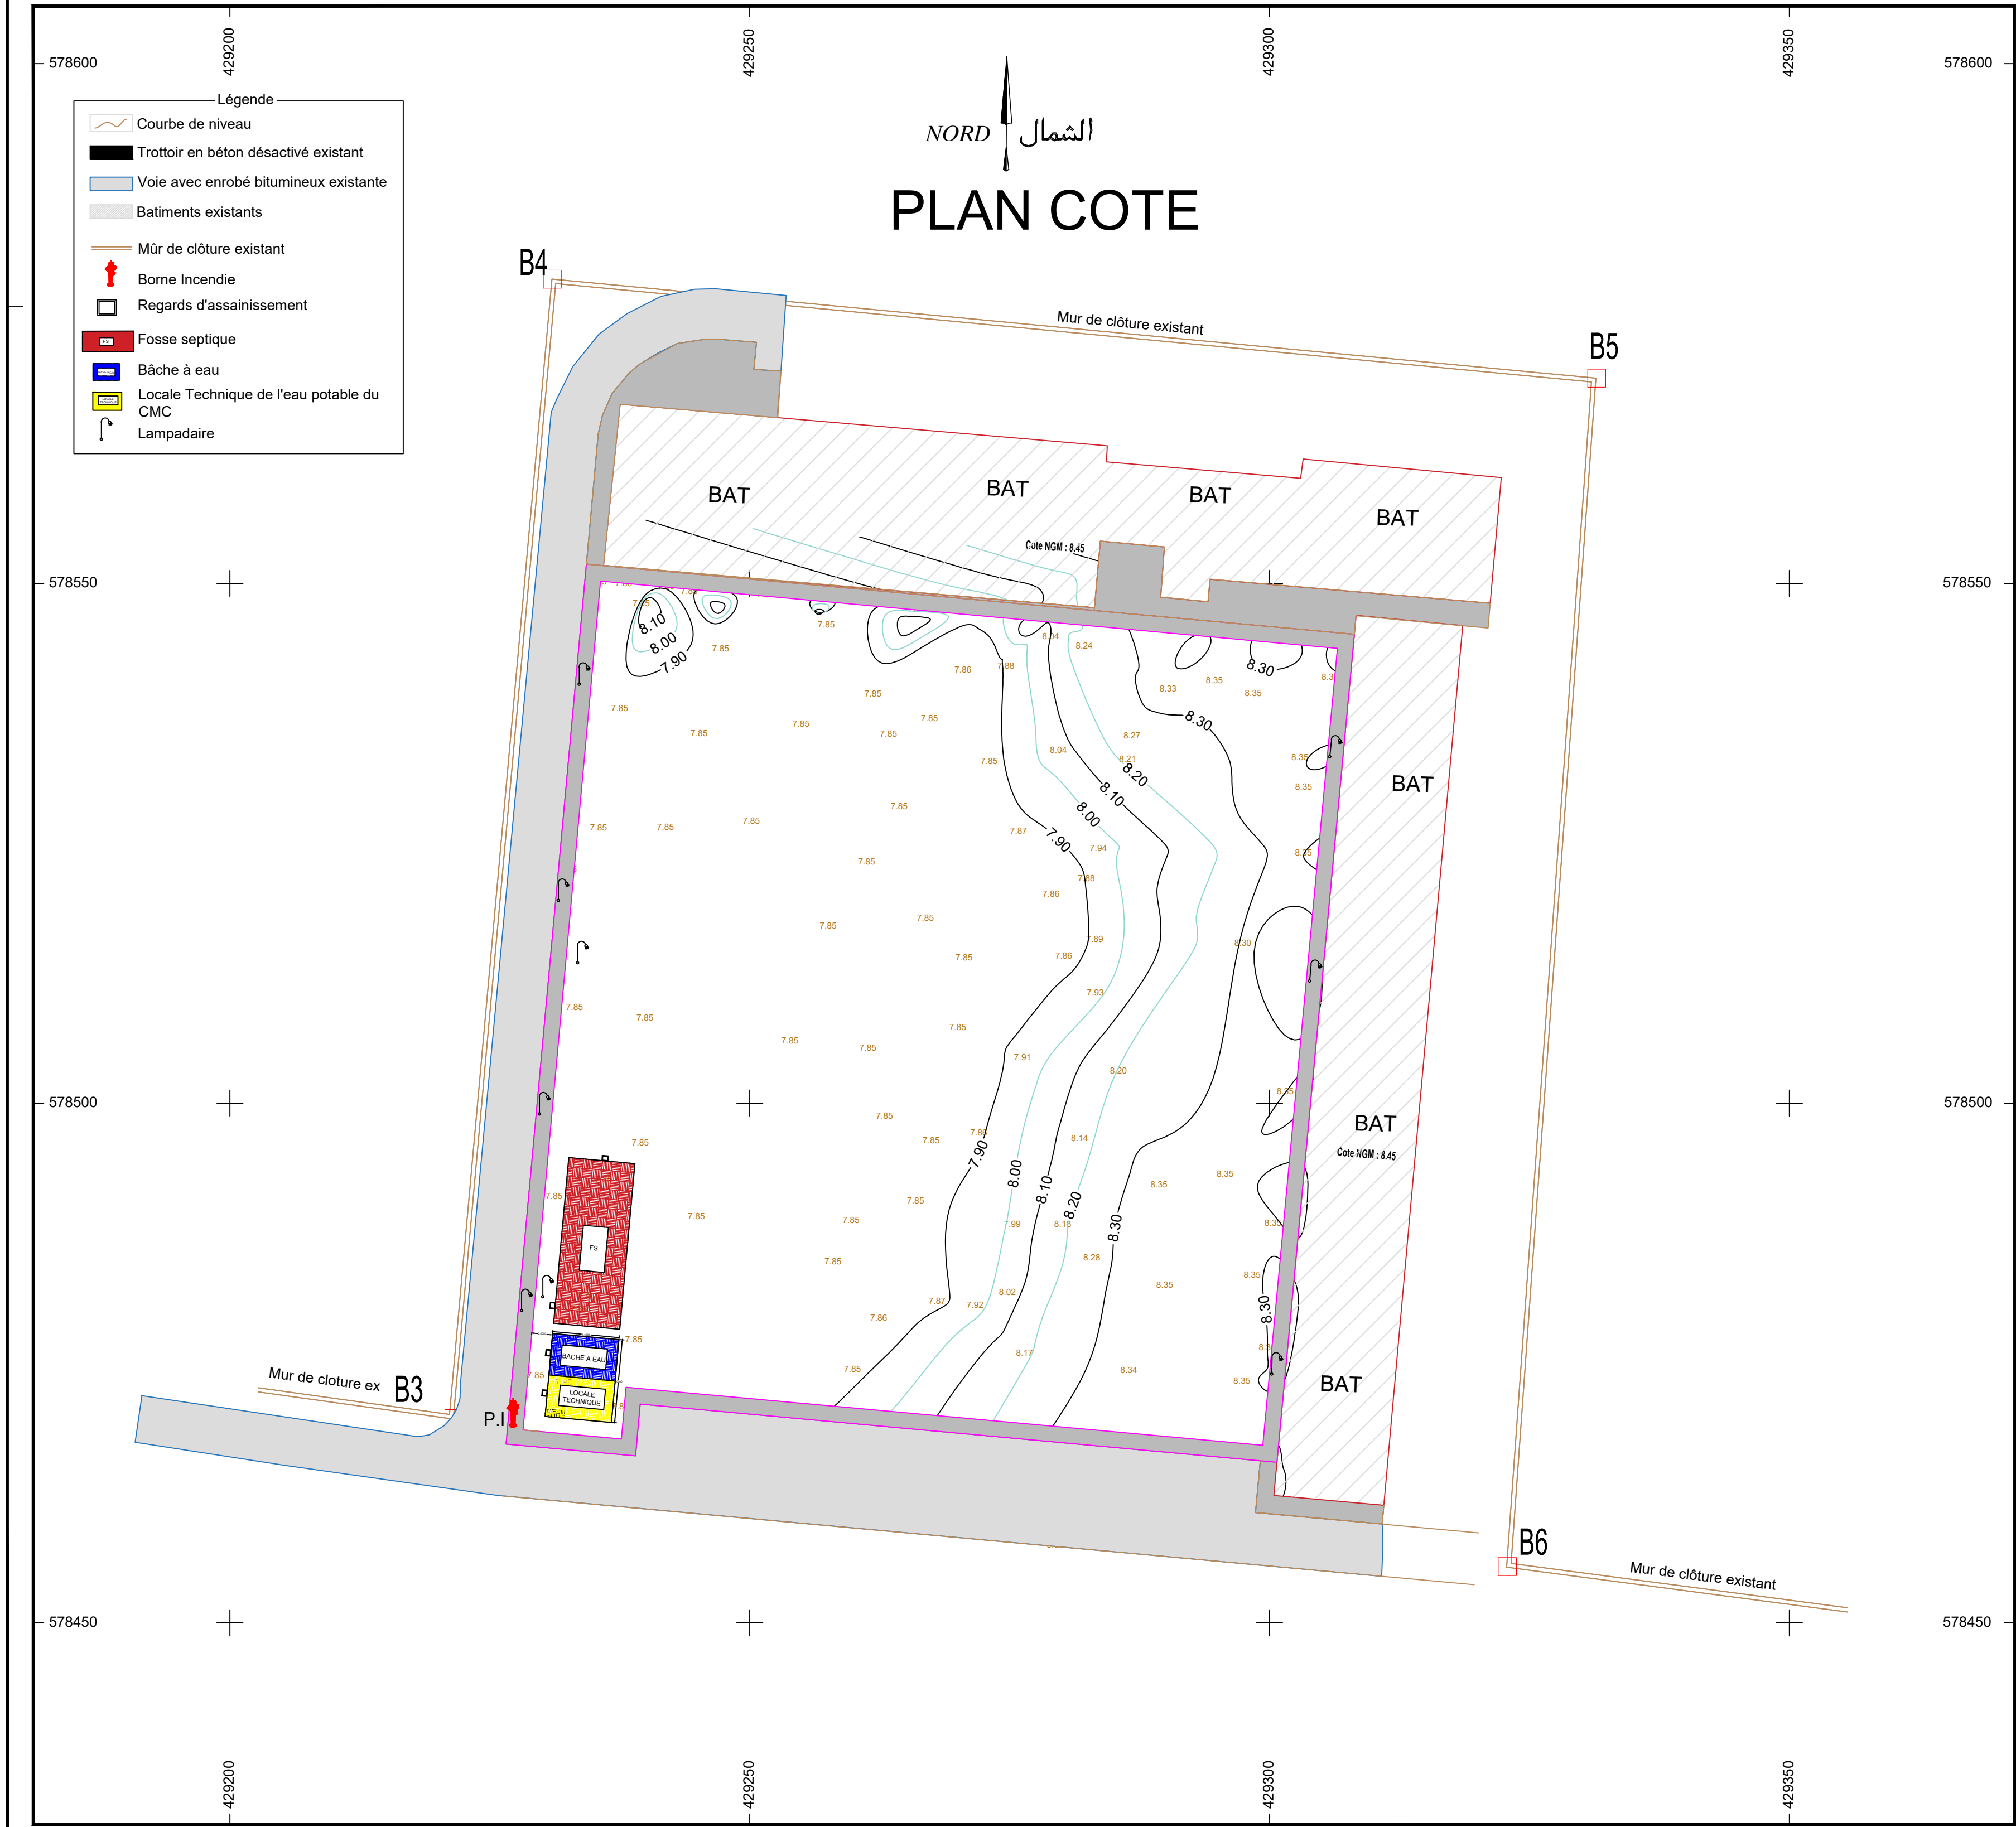

PLAN DE CONCEPTION DE LA FERME ET D'IMPLANTATION DES OUVRAGES

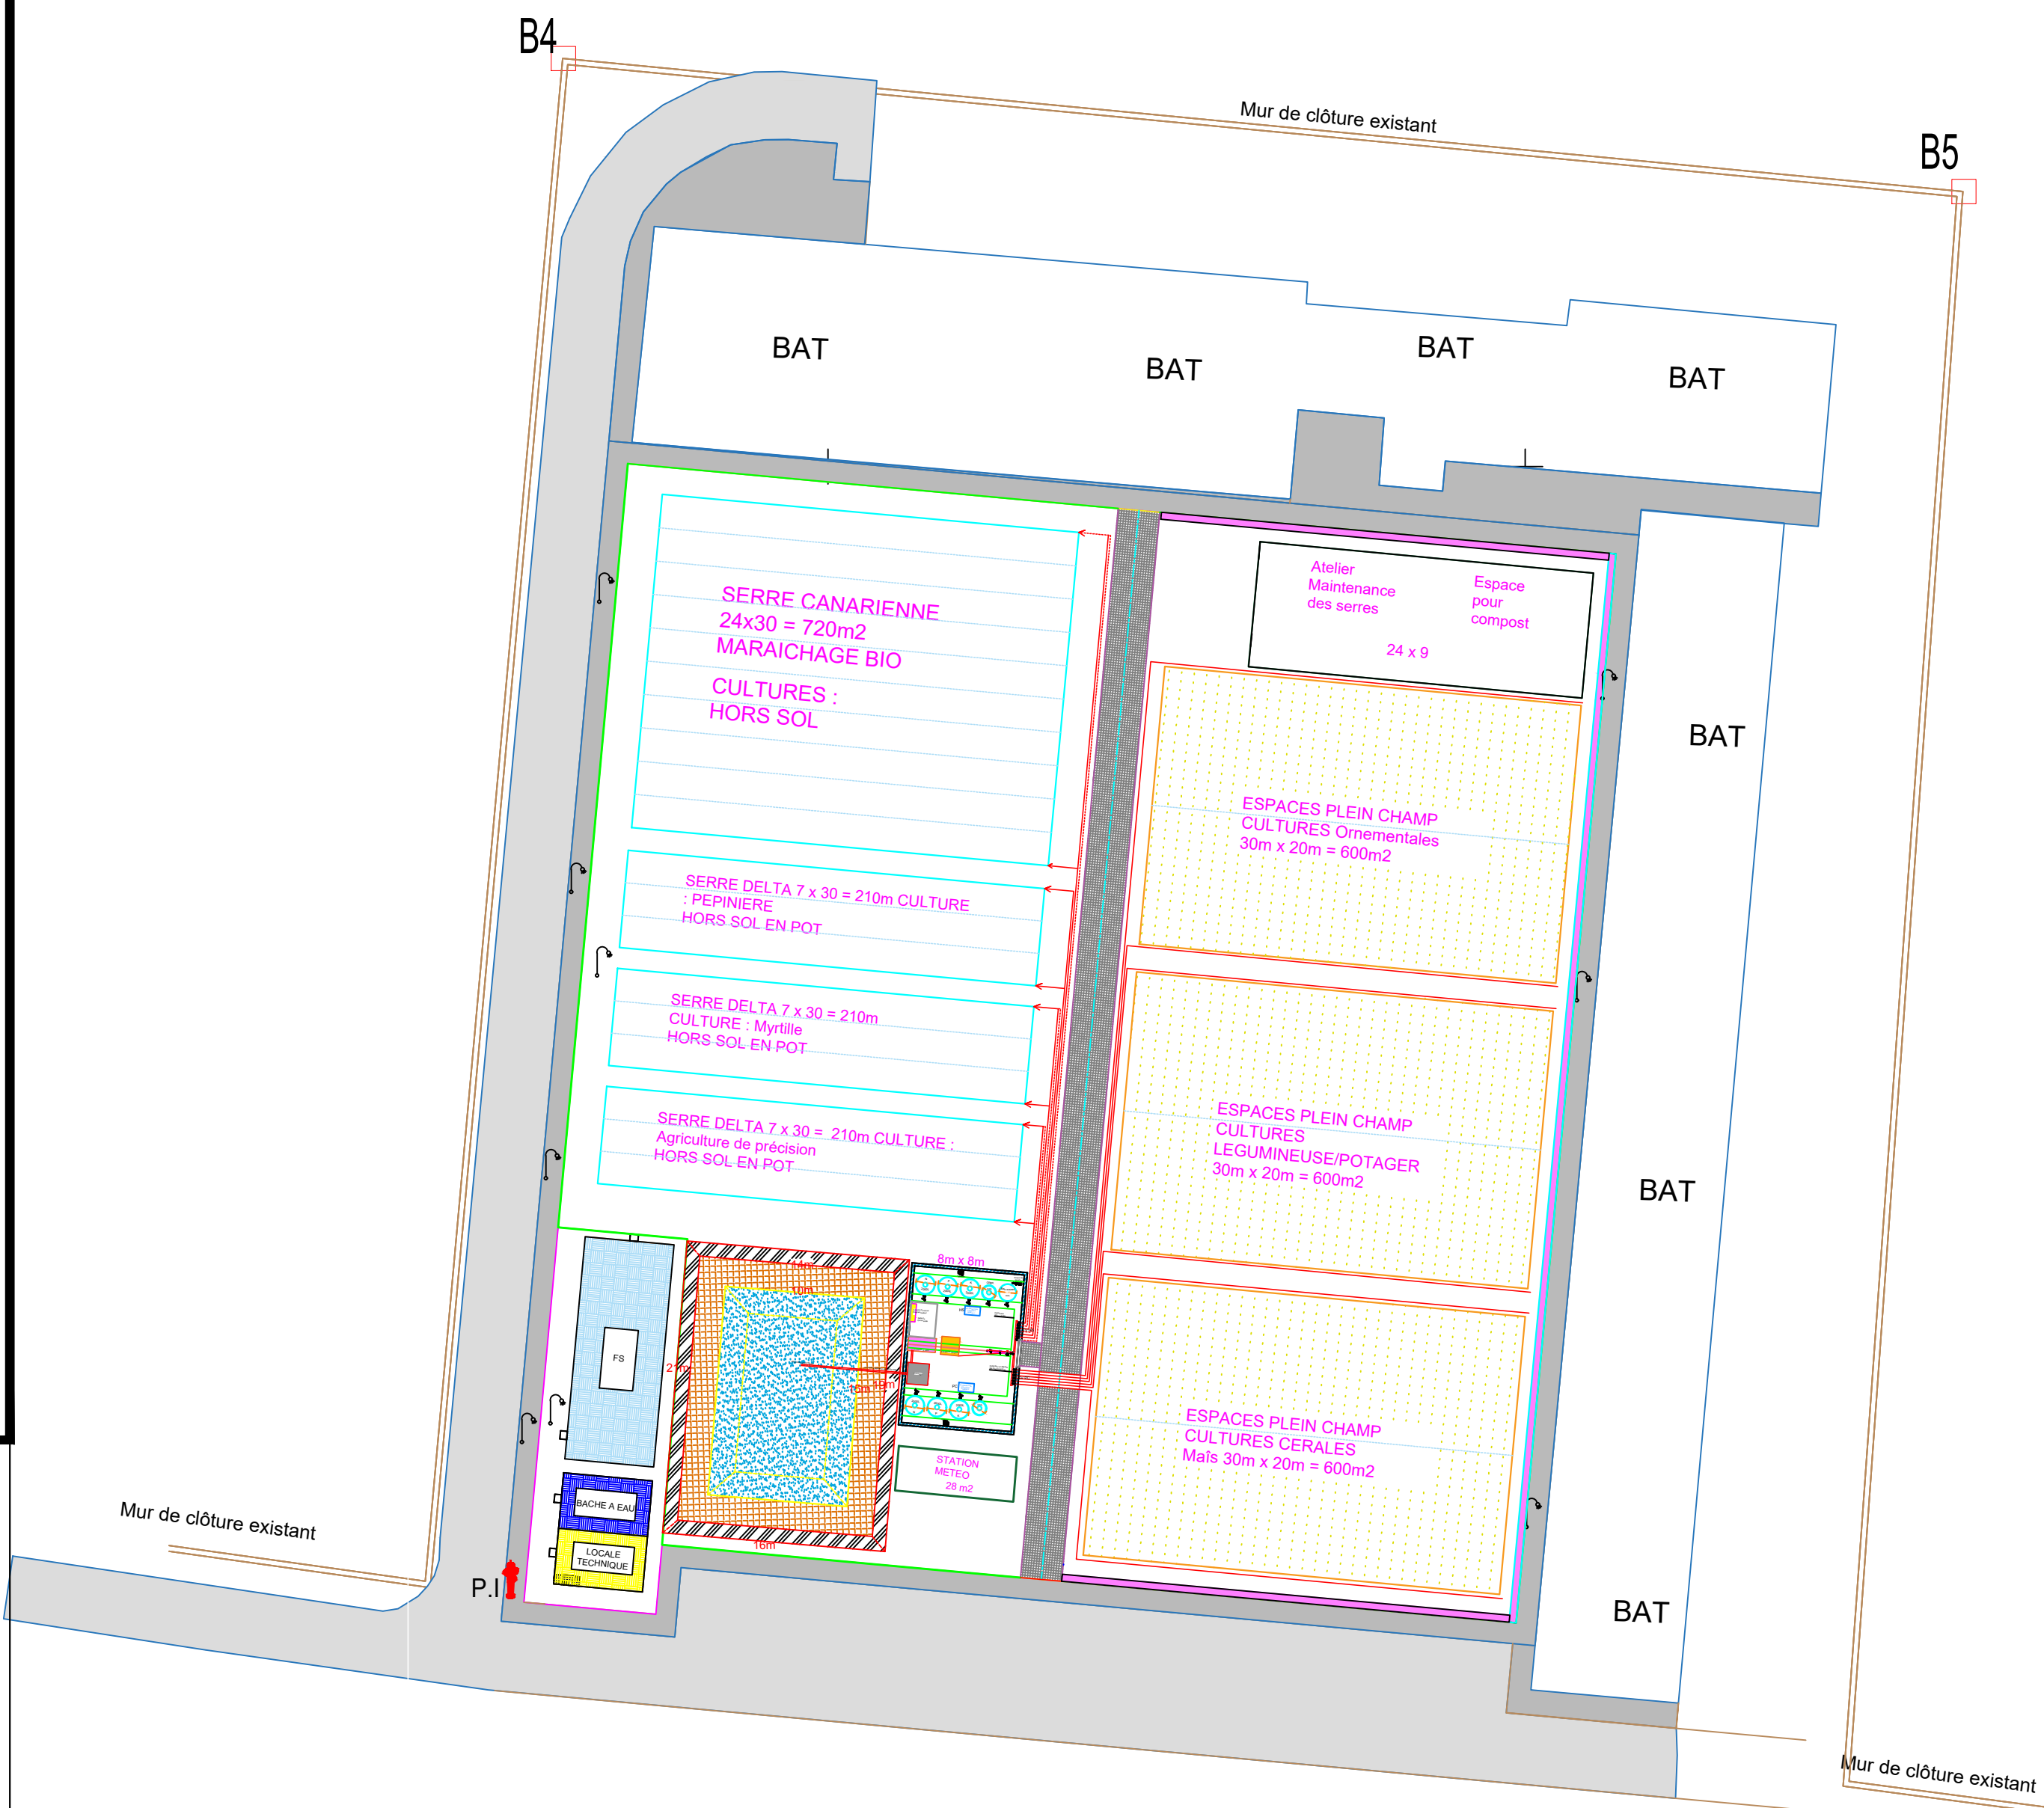

PLAN POTEAUX SERRE/TUNNEL

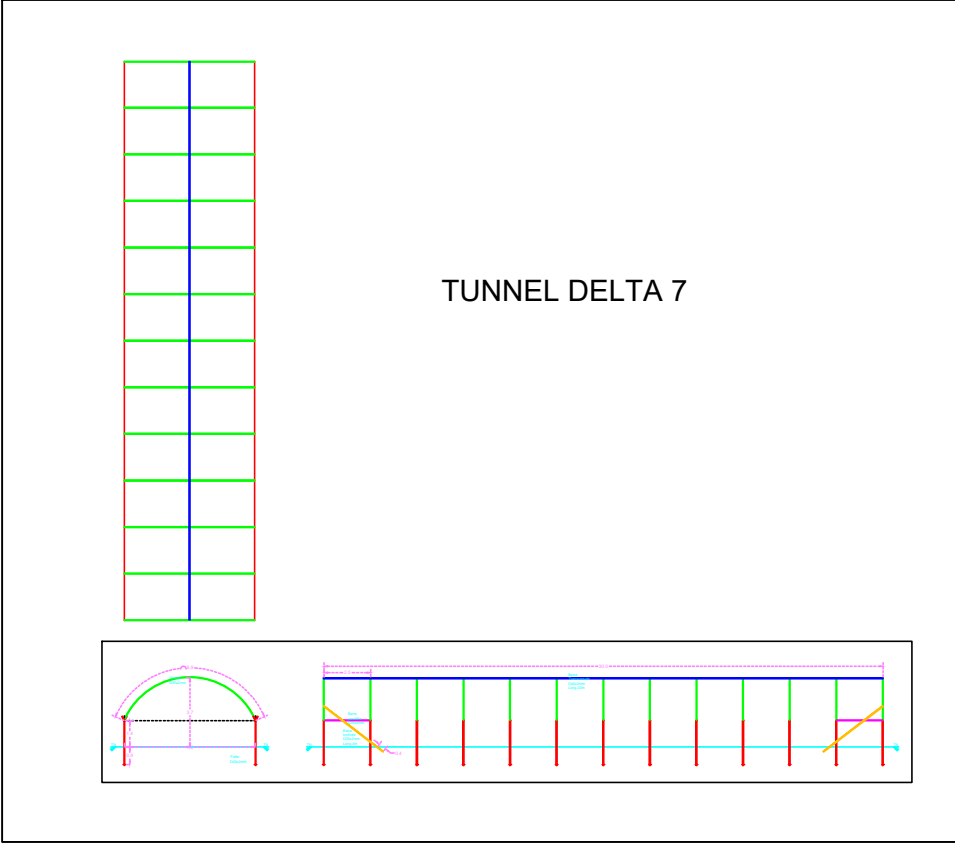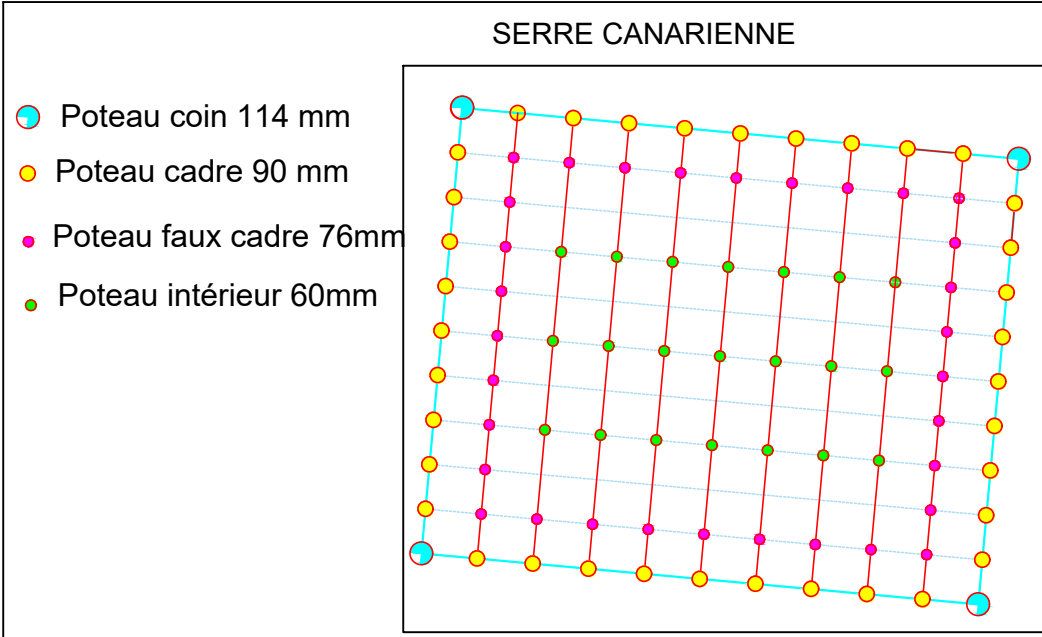

PLAN DE BASSIN DE STOCKAGE DES EAU

