



Fondations Bache a eau & Local technique

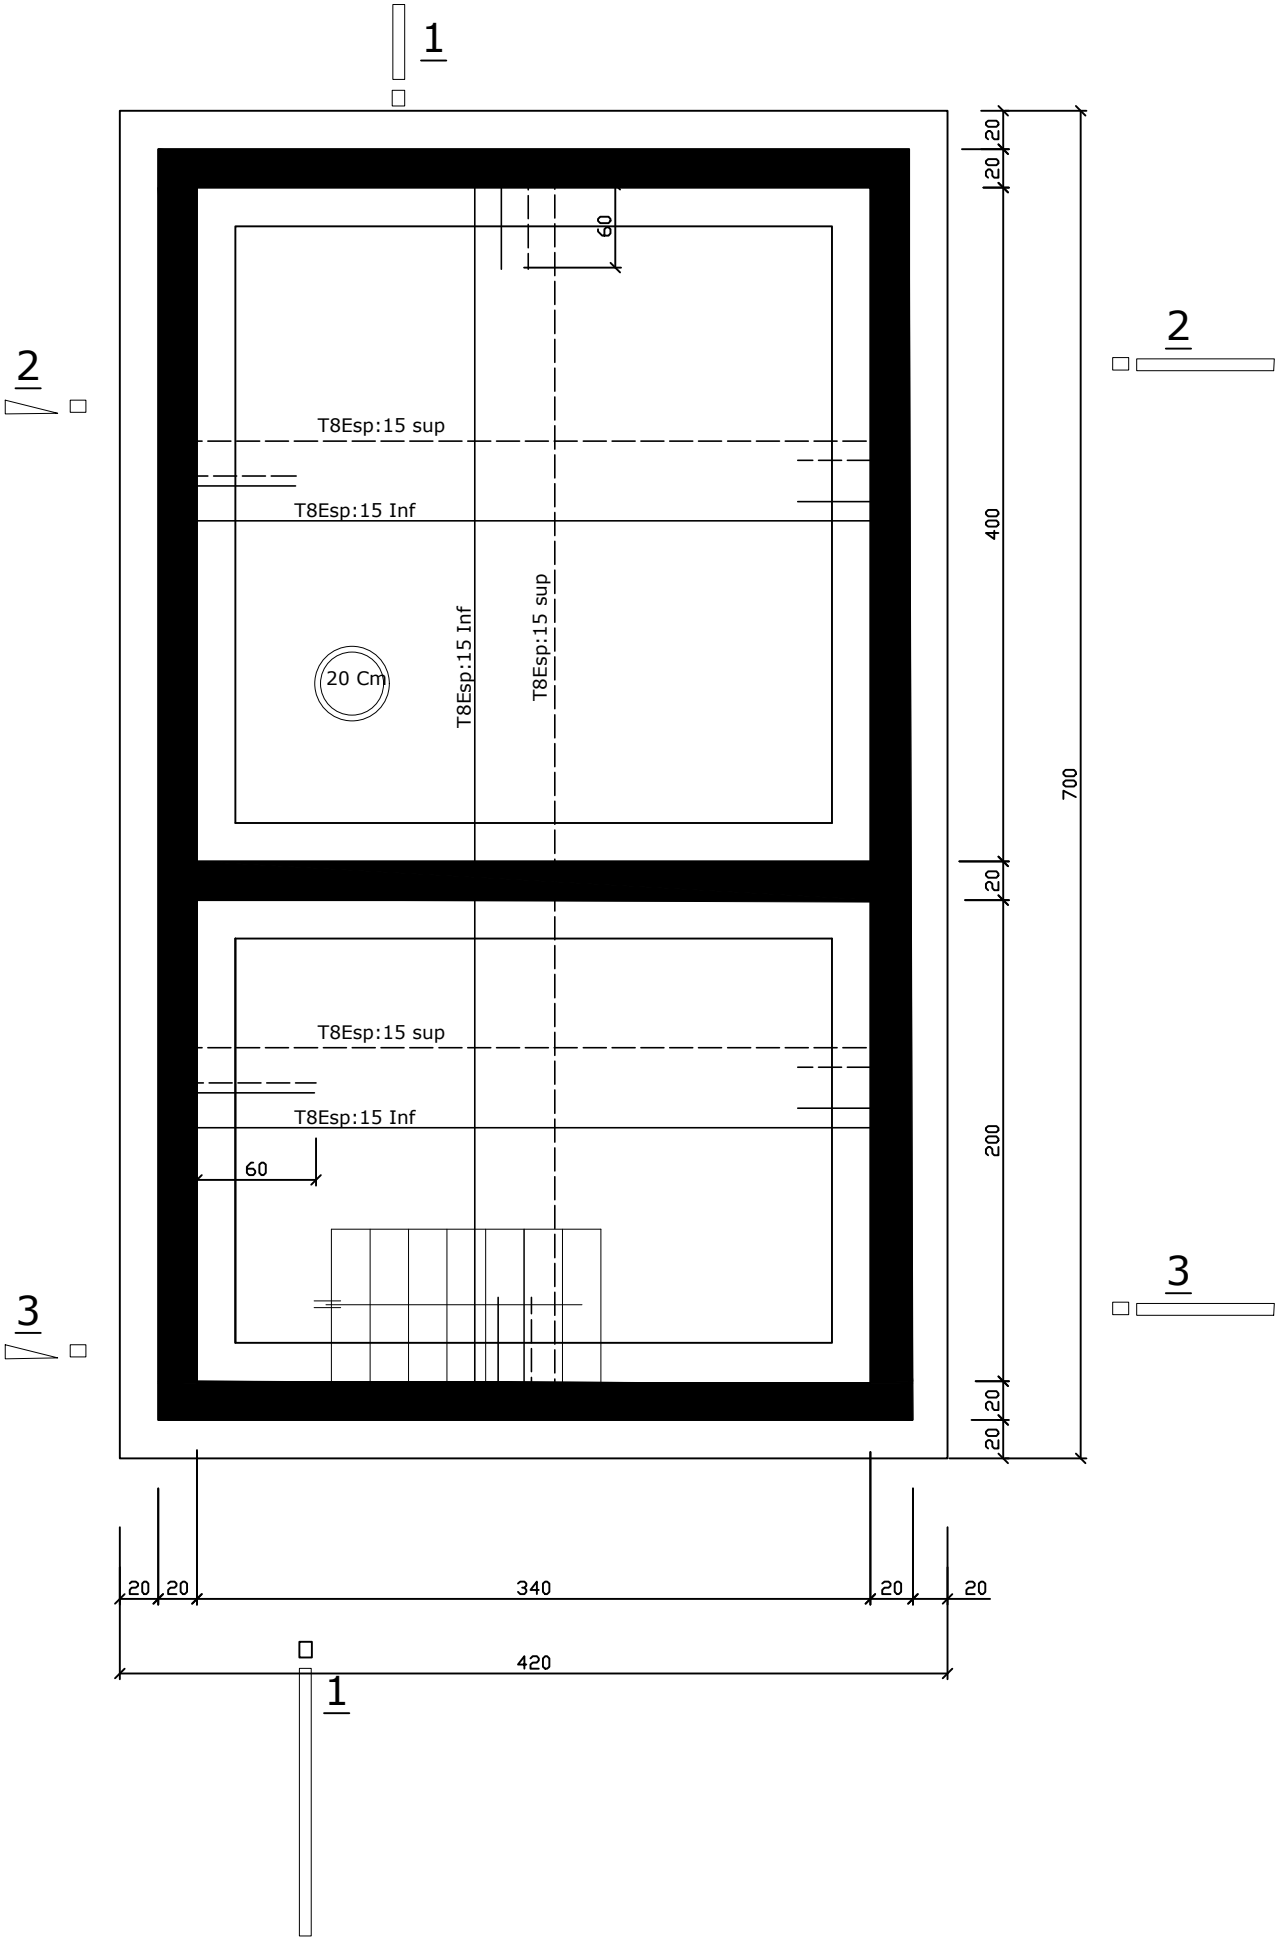

Couverture Bache a eau & Local technique

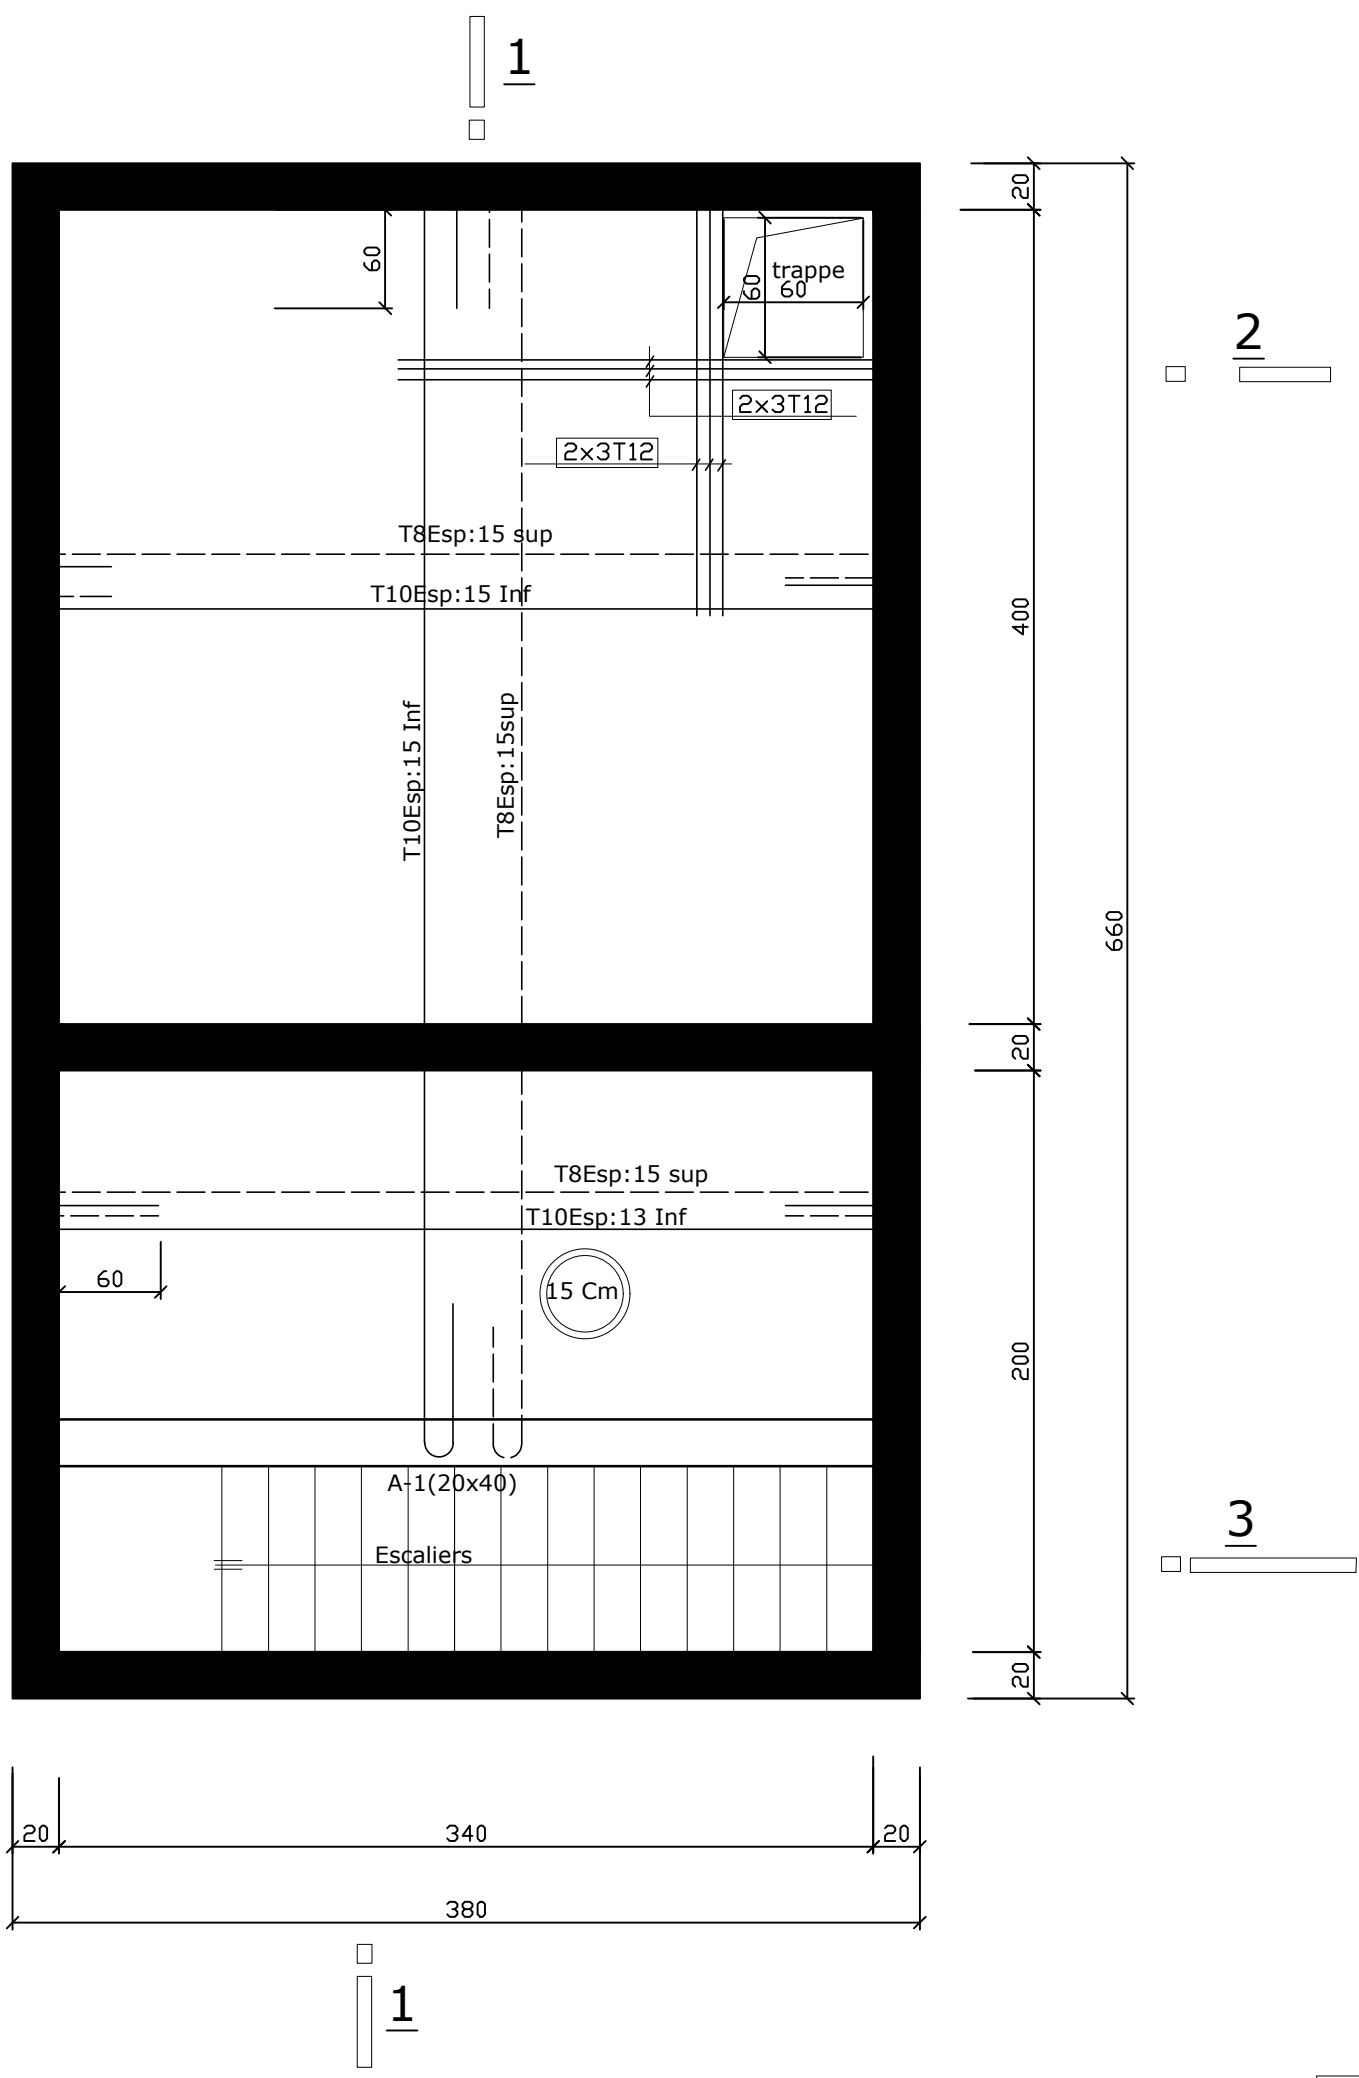

# COUPE 3-3

