
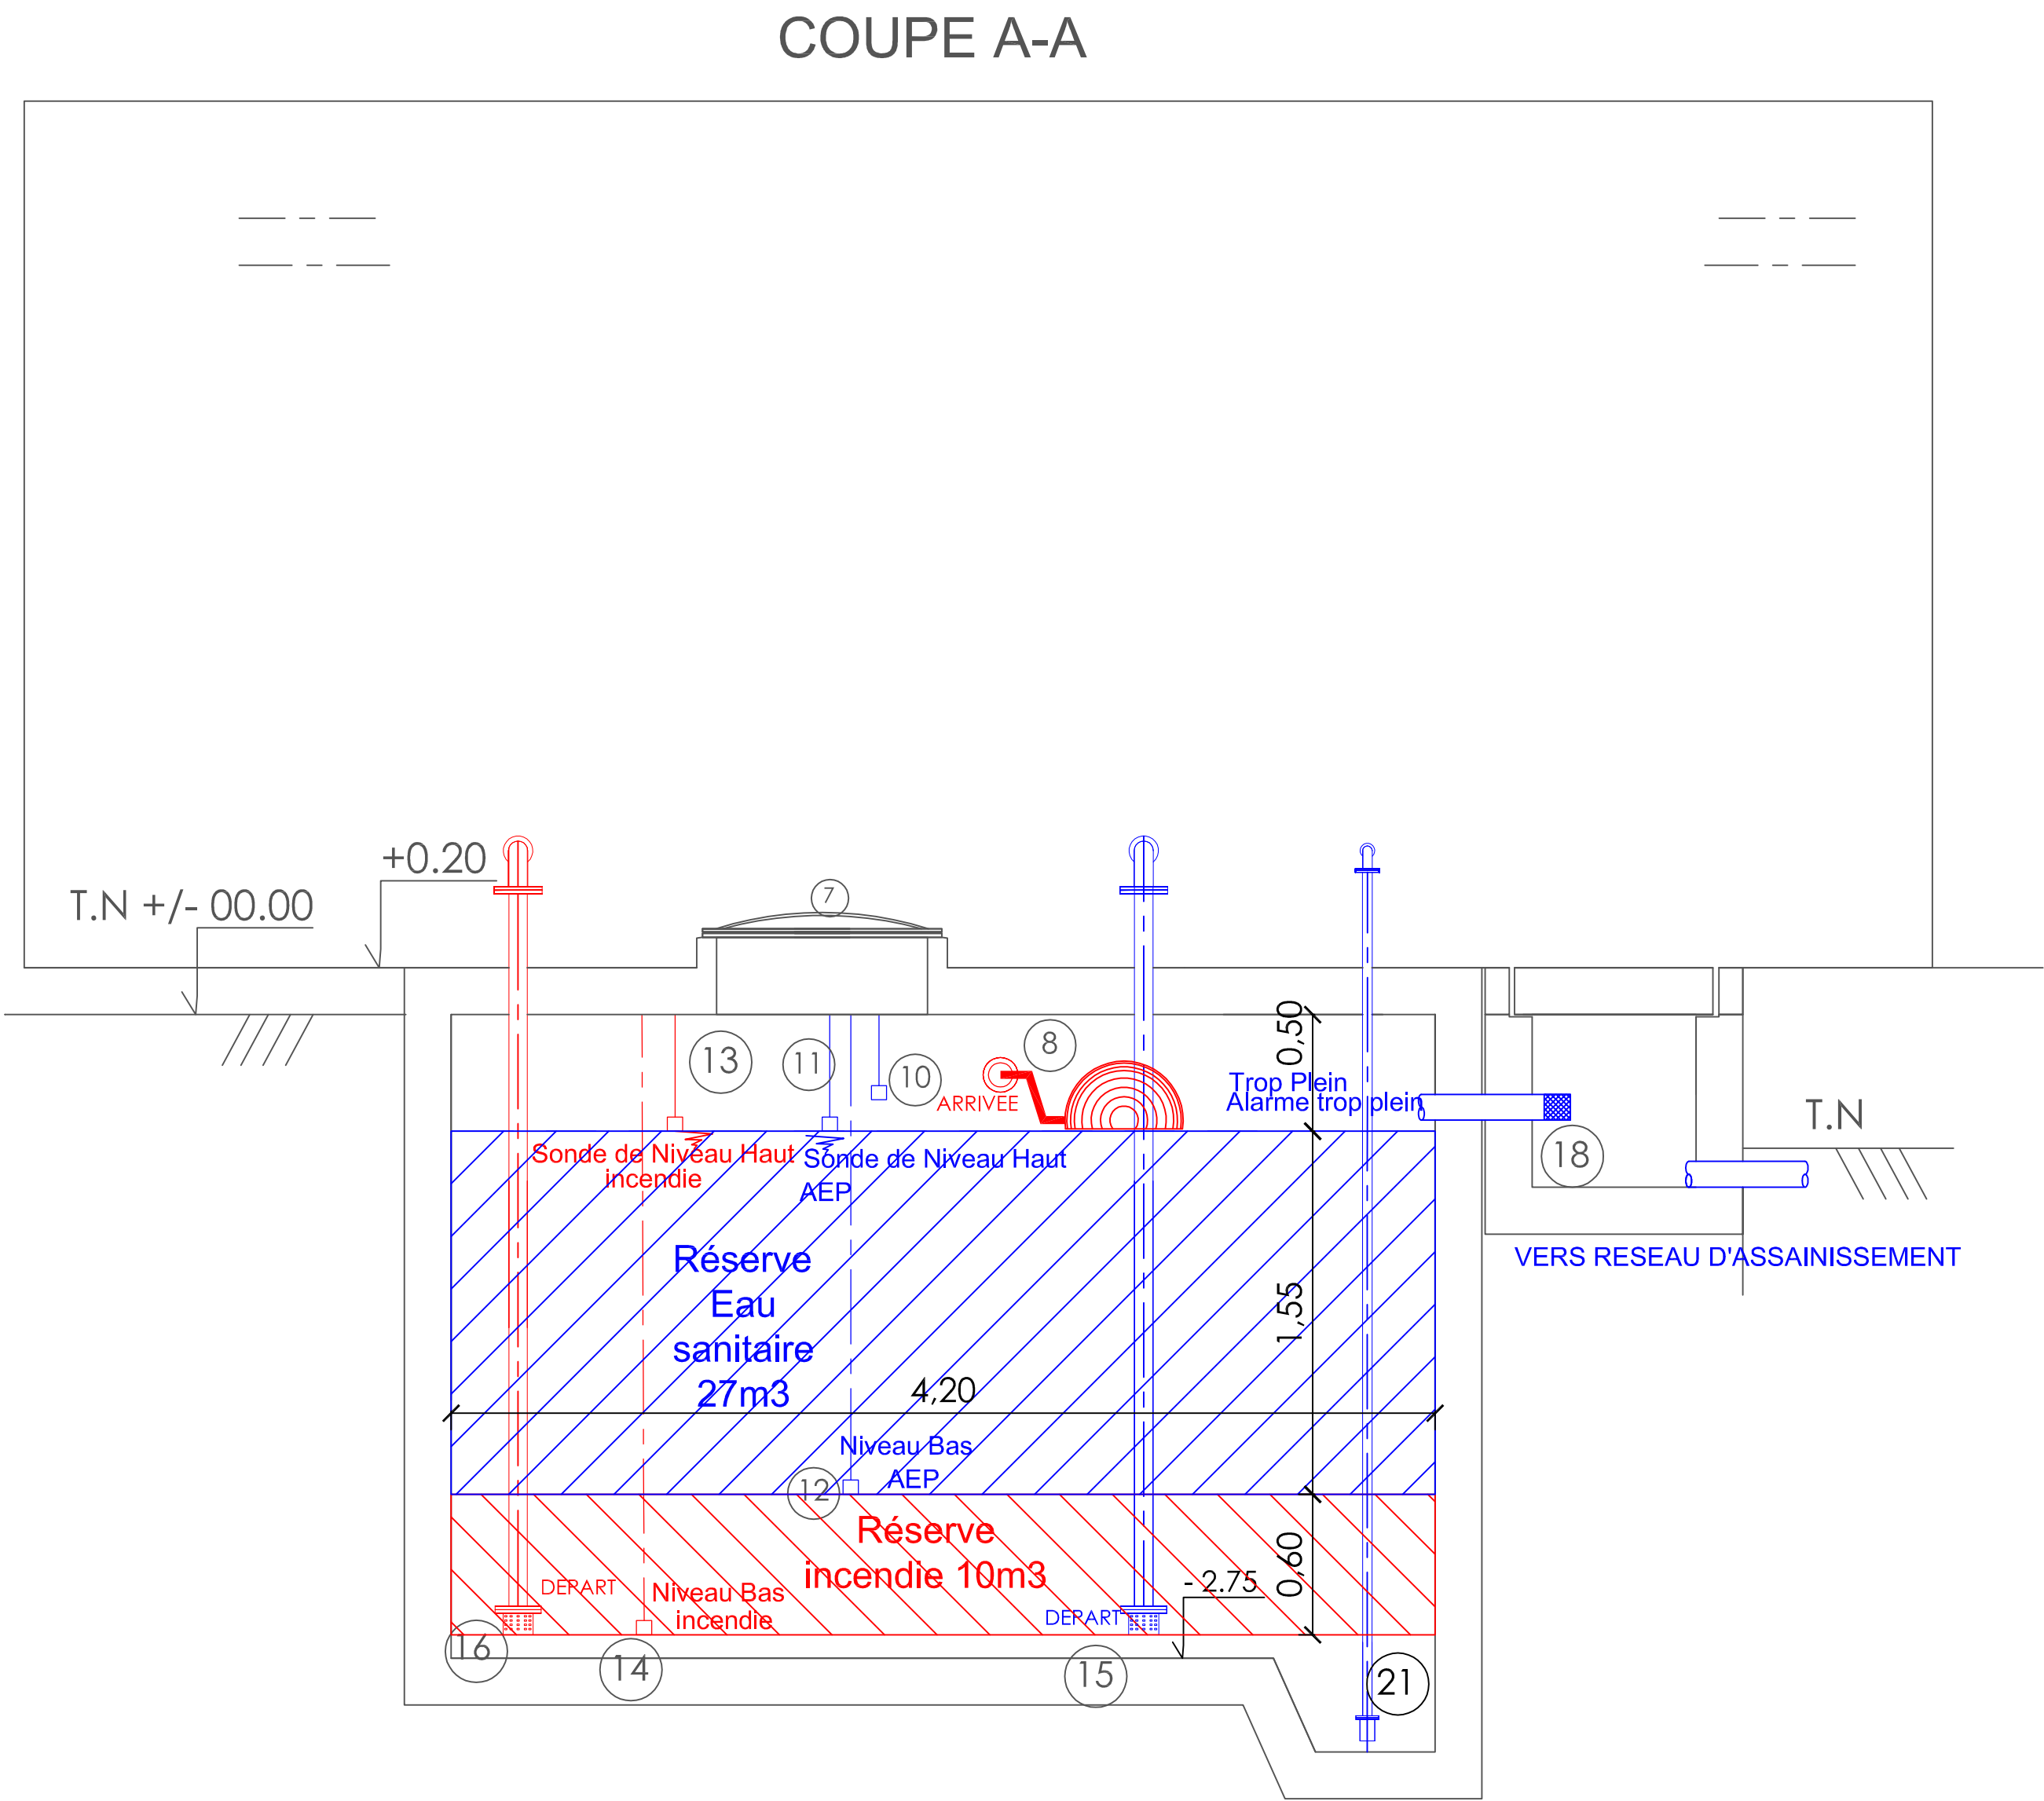


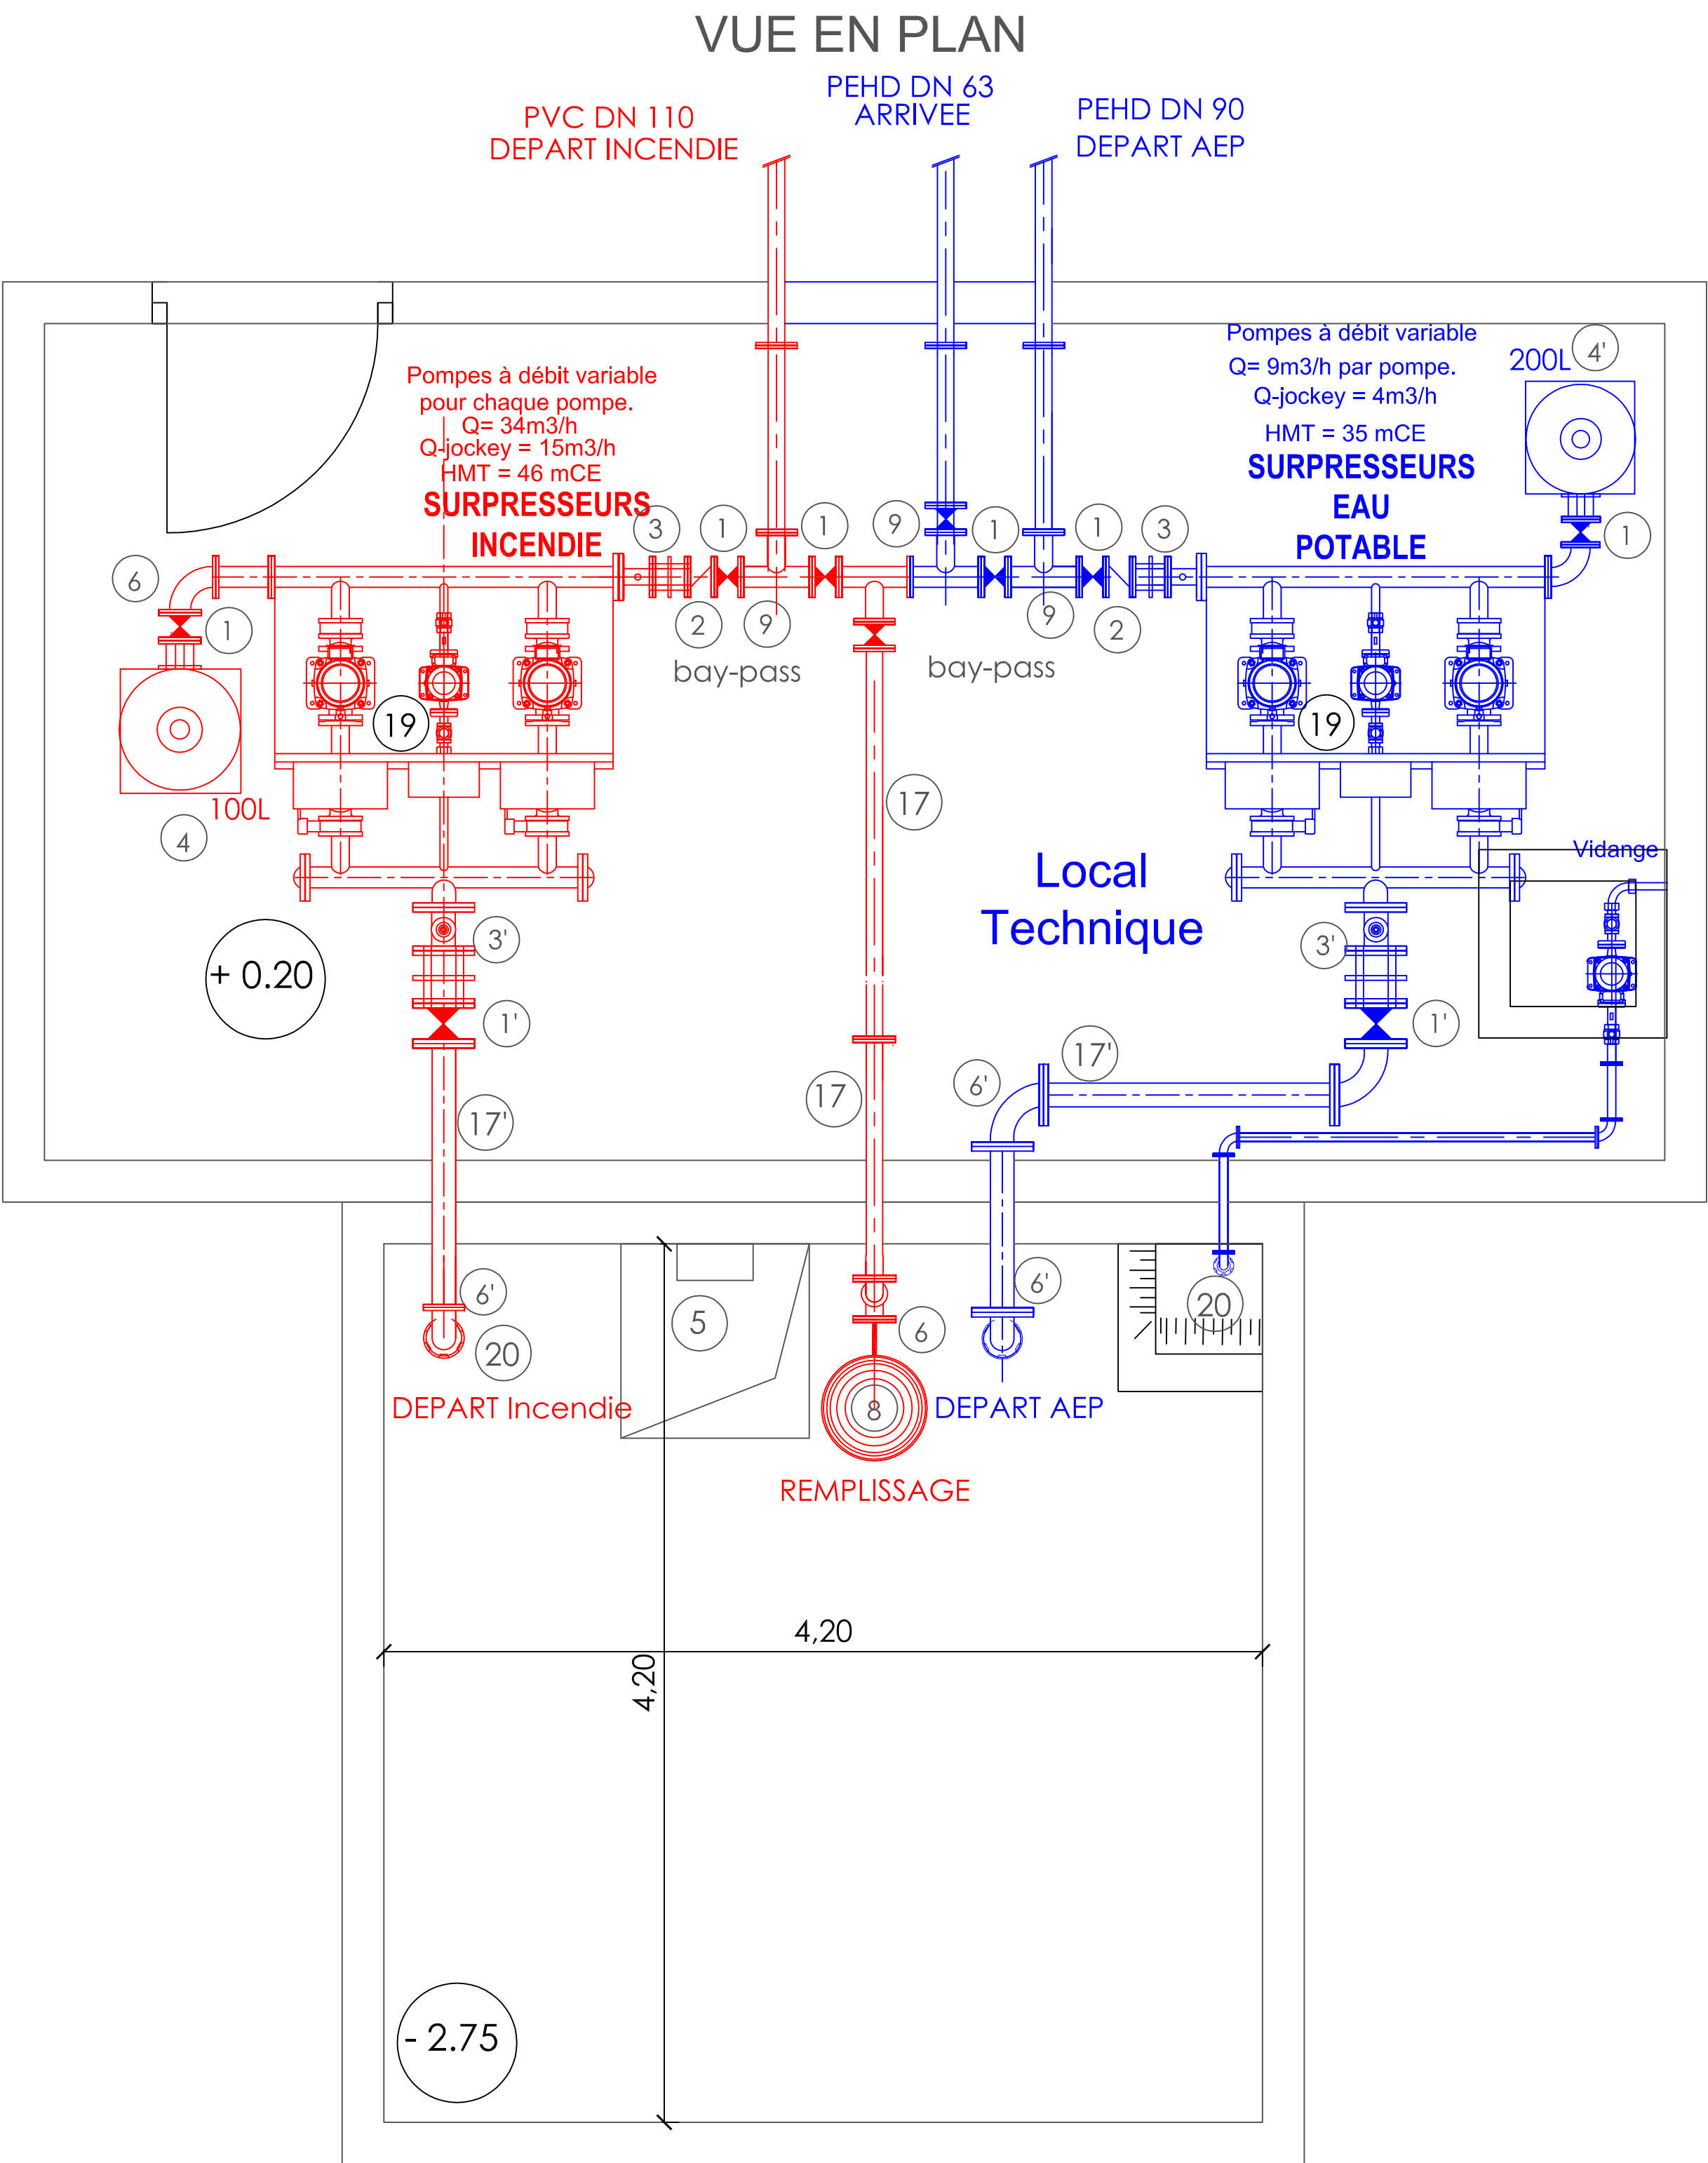

EQUIPEMENTS

| N° | DESIGNATION                   |
|----|-------------------------------|
| ①  | ROBINET-VANNE DN100           |
| ①' | ROBINET-VANNE DN150           |
| ②  | CLAPET ANTI-RETOUR DN100      |
| ③  | JOINT DE DEMONTAGE DN100      |
| ③' | JOINT DE DEMONTAGE DN150      |
| ④  | VASE À MEMBRANE 100L          |
| ④' | VASE À MEMBRANE 200L          |
| ⑤  | ECHELON                       |
| ⑥  | COUDE A BRIDES DN100          |
| ⑥' | COUDE A BRIDES DN150          |
| ⑦  | TRAPPE D'ACCES                |
| ⑧  | ROBINET FLOTTEUR DN 60        |
| ⑨  | TE BB 100/100                 |
| ⑩  | Alarme trop plein             |
| ⑪  | Sonde de Niveau Haut AEP      |
| ⑫  | Sonde de Niveau bas AEP       |
| ⑬  | Sonde de Niveau Haut Incendie |
| ⑭  | Sonde de Niveau bas Incendie  |
| ⑮  | DEPART INCENDIE               |
| ⑯  | DEPART AEP                    |
| ⑰  | TUBE EN ACIER GALVANISE DN100 |
| ⑰' | TUBE EN ACIER GALVANISE DN150 |
| ⑱  | GRILLE ANTI MOUSTIQUE         |
| ⑲  | GROUPE SURPRESSEUR            |
| ⑳  | CRÉPINE D'ASPIRATION          |
| ㉑  | VIDANGE                       |