


Liste des coordonnées du TF 79 620/26

MATRICULE	X	Y


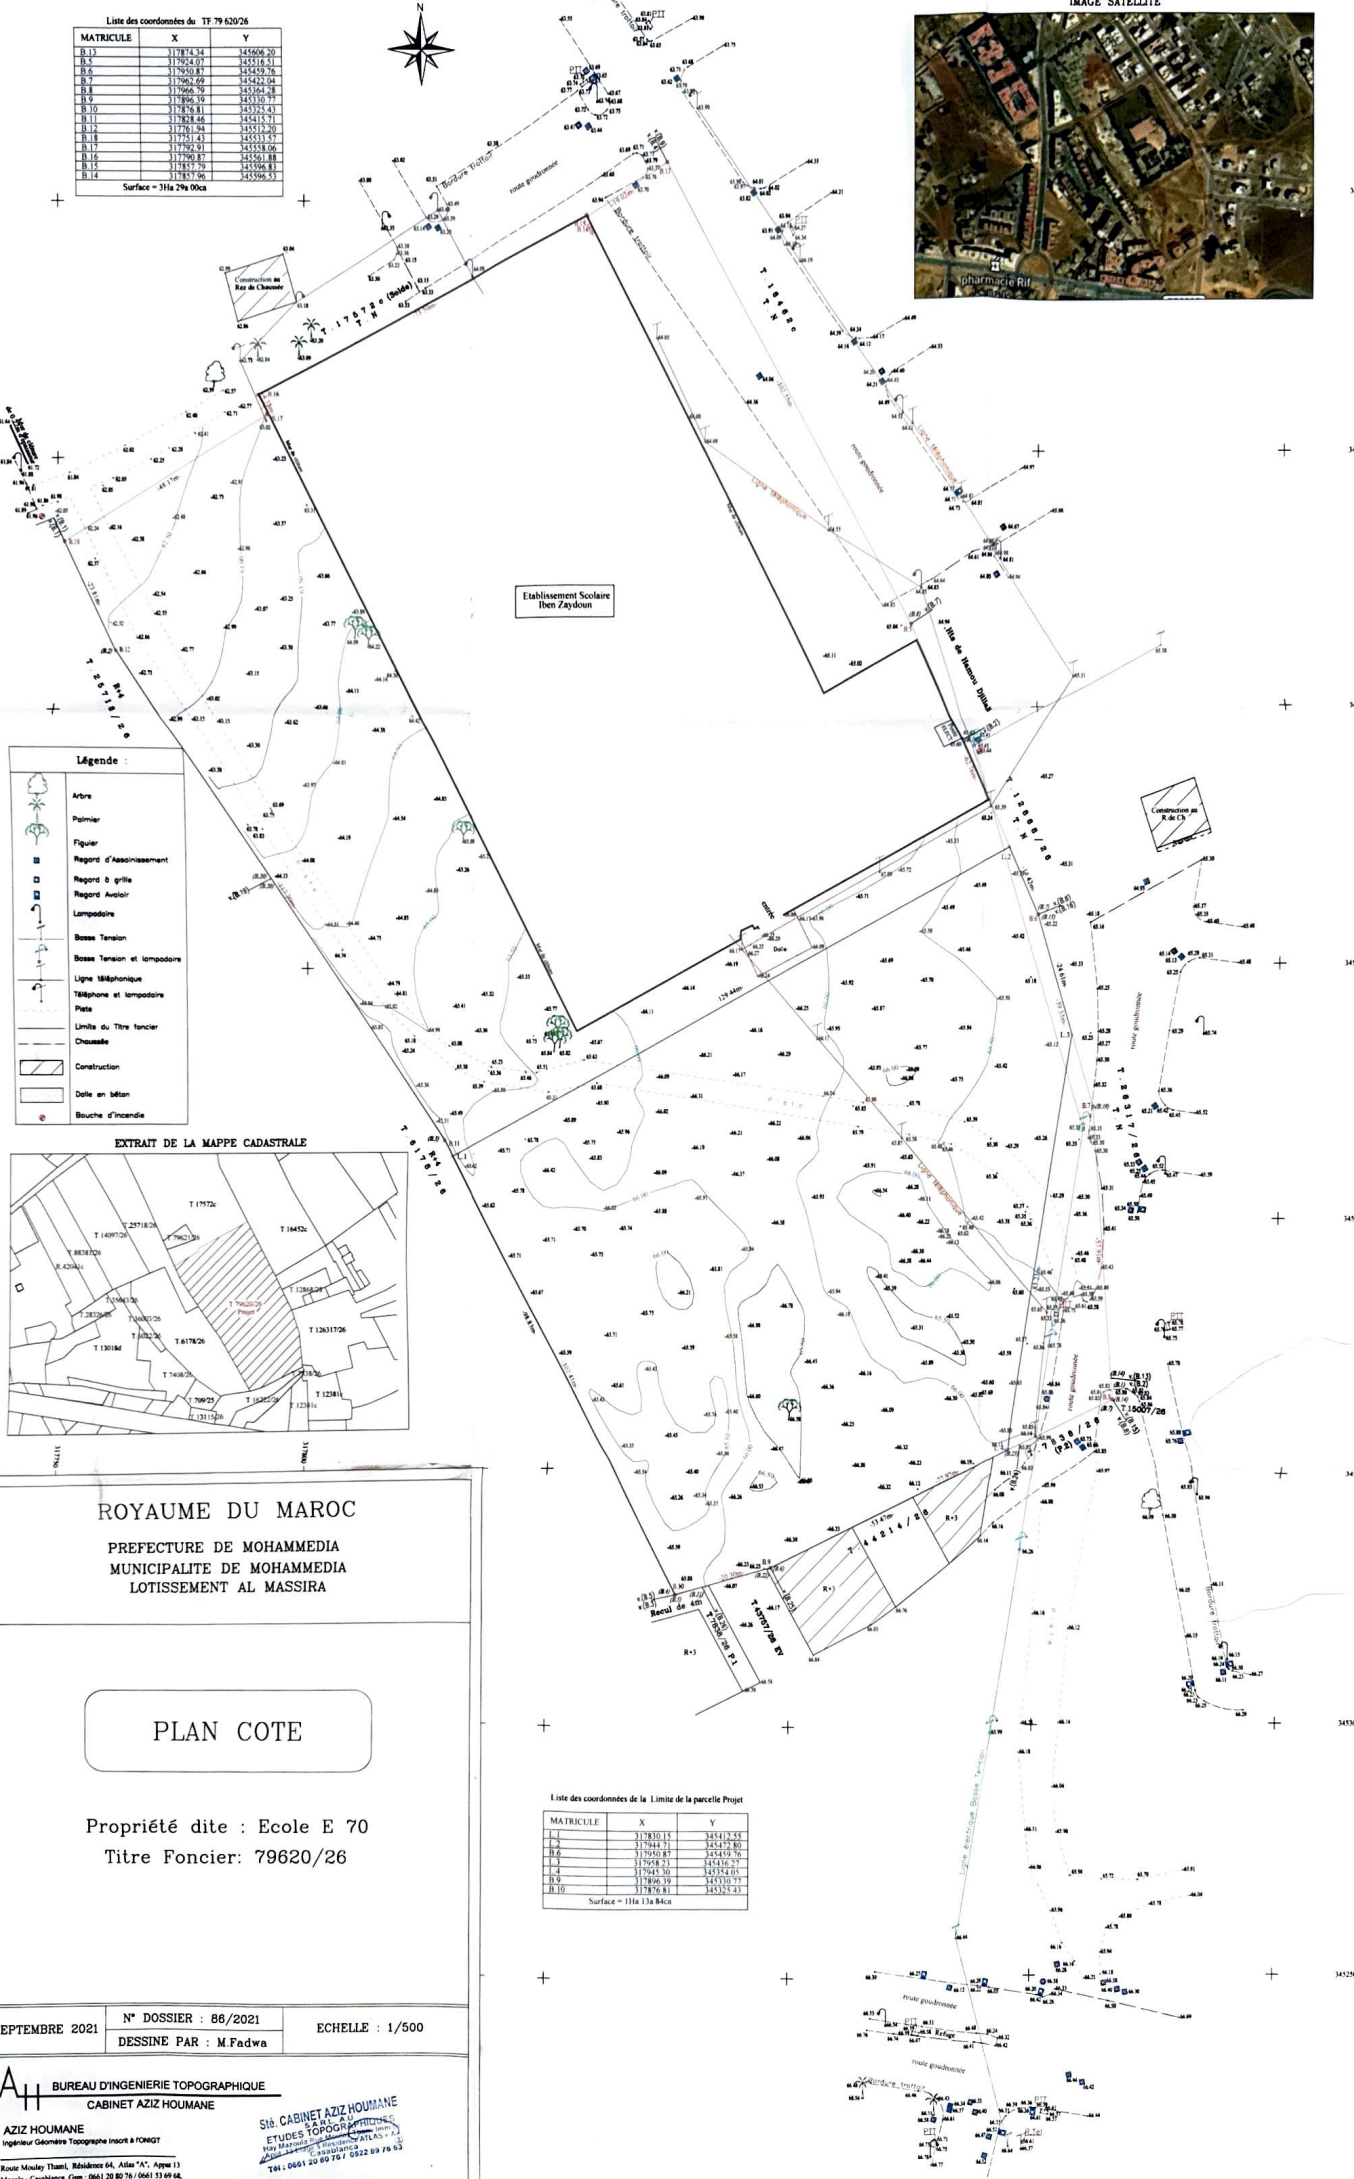


Etablissement Scolaire
Ibn Zaydoun

Légende :

- Arbre
- Palmier
- Figuier
- Regard d'assainissement
- Regard à grille
- Regard Aviseur
- Lampadaire
- Bosse Tension
- Bosse Tension et lampadaire
- Ligne Téléphonique
- Téléphone et lampadaire
- Piste
- Limite du Titre foncier
- Chaussée
- Construction
- Dalle en béton

EXTRAIT DE LA MAPPE CADASTRALE

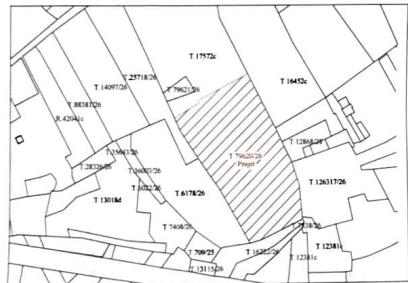

ROYAUME DU MAROC

PREFECTURE DE MOHAMMEDIA
MUNICIPALITE DE MOHAMMEDIA
LOTISSEMENT AL MASSIRA

PLAN COTE

Propriété dite : Ecole E 70
Titre Foncier: 79620/26

Liste des coordonnées de la Limite de la parcelle Projet

MATRICULE	X	Y


SEPTEMBRE 2021 N° DOSSIER : 86/2021 ECHELLE : 1/500
DESSINE PAR : M.Fadwa

BUREAU D'INGENIERIE TOPOGRAPHIQUE
CABINET AZIZ HOUMANE

AZIZ HOUMANE
Ingénieur Géomètre Topographe inscrit à l'ONIGT

Tél Fax: 0522 89 76 63, Email: AZIZHOUMANE@gmail.com

SIB. CABINET AZIZ HOUMANE
ETUDES TOPOGRAPHIQUES
