

المملكة المغربية
Royaume du Maroc
ⵜⴰⴳⴷⴰⵢⵜ ⵏ ⵍⵎⴰⴳⴷⴰⵢⵜ

المملكة المغربية
ROYAUME DU MAROC
WILAYA DE LA RÉGION DE CASABLANCA-SETTAT
PROVINCE DE MOHAMMEDIA

PROJET

MAITRE D'OUVRAGE

**PROJET DE CONSTRUCTION DE
L'ISMEER-COMMUNE DE MOHAMMEDIA**

**OFFICE DE LA FORMATION
PROFESSIONNELLE ET DE LA
PROMOTION DU TRAVAIL**

PROJET DE CONSTRUCTION DE L'ISMEER-COMMUNE DE MOHAMMEDIA
TF : 79620/26

PLANS PLOMBERIE SANITAIRE :

PLANS EVACUATION EV-EU-EP

ARCHITECTE
**WADIE BENNANI ARCHITECTE
PLUME CONCEPT S.A.R.L.A.U**
11, AVENUE ABDELAOUJEN, APPT 1A, ETAGE 1 HASSAN RABAT
FAX : +212 537738647 RUE : +212 701111107
Email : agence.plumconcept@gmail.com

BUREAU D'ETUDES TECHNIQUES
**CIVIL ENGINEERING HOUSE**
Secteur 1, Oulad mtaa, Appt n°435
2ème Etage Temara Rabat.
Tel : 06 20 30 00 93
Fax : 05 24 89 09 97
E-mail : ceh.bet@gmail.com

BUREAU DE CONTROLE

Ce document est la propriété de Civil Engineering House et ne peut être reproduit ou communiqué sans son autorisation


IND.	Etudié	Vérifié	Motif d'indice et/ou historique	Date
A			Emission initiale	-- --
B				
C				
D				


DOSSIER N°	CODE PLAN	PLANCHE	IND	PHASE ETUDE
- - - -	D G D L T - F L	0 1	A	D C E


Tableau des évacuations EU/EV Des Appareils Sanitaires		
Appareils Sanitaires	Evacuation	
	E.U	E.V
WC Avec réservoir de chasse basse	Ø93.6/Ø100
Lavabo	Ø33.6/40
Bidet	Ø33.6/40
Evier	Ø43.6/50
Douche	Ø43.6/50


- Plans Plomberie (Evacuation) et Siphons

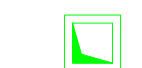
LEGENDE RESEAUX

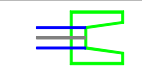
 Réseaux d'évacuation eau vanne en PVC - M1


 Réseaux d'évacuation eau usée en PVC- M1


 Réseaux d'évacuation eau pluviale en PVC - M1

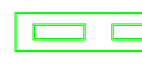
 Regard 40x40 / 50/50

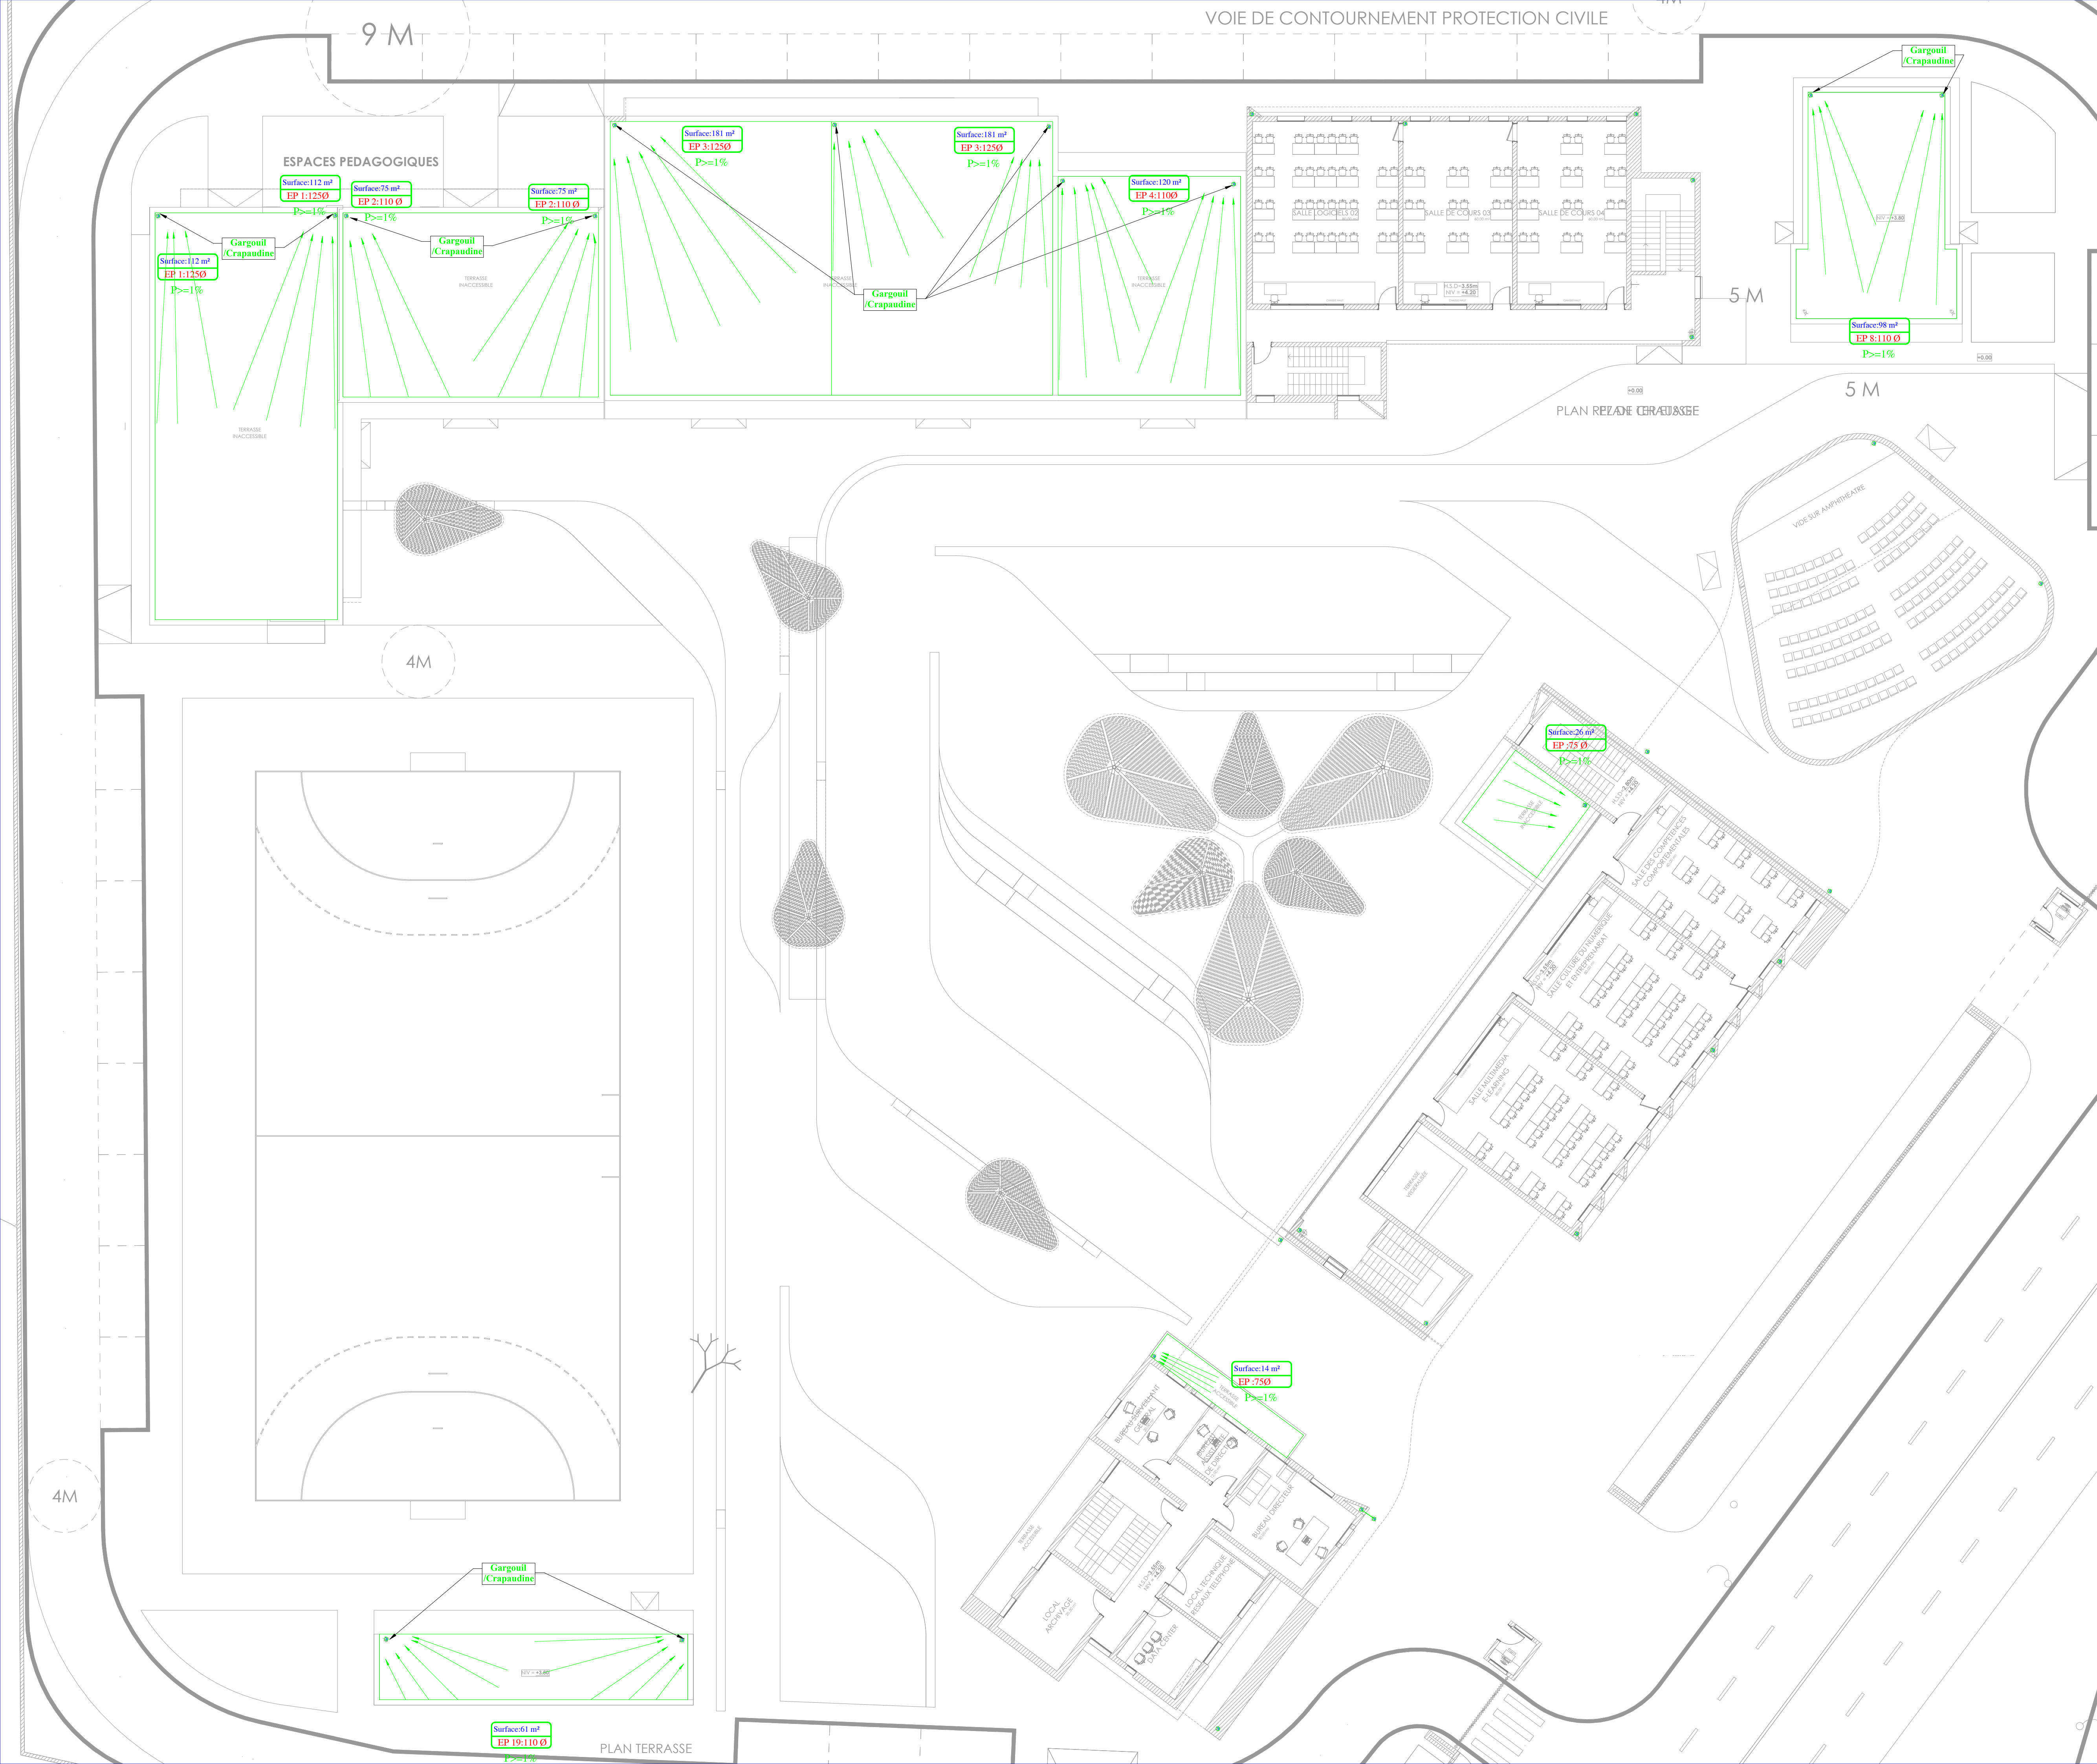
 Regard 40x40 / 50/50


 Trop plein

 Regard 40x40 / 50/50

 Caniveau

 Caniveau avec grille pour terrain






المملكة المغربية
Royaume du Maroc
ⵜⴰⴳⴷⵓⴷⴰ ⵜⴰⴷⵓⴷⴰⵢⵜ

المملكة المغربية
ROYAUME DU MAROC
WILAYA DE LA RÉGION DE CASABLANCA-SETTAT
PROVINCE DE MOHAMMEDIA

PROJET

PROJET DE CONSTRUCTION DE
L'ISMEER-COMMUNE DE MOHAMMEDIA

MAITRE D'OUVRAGE



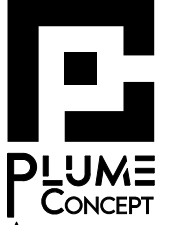
OFFICE DE LA FORMATION
PROFESSIONNELLE ET DE LA
PROMOTION DU TRAVAIL

PROJET DE CONSTRUCTION DE L'ISMEER-COMMUNE DE MOHAMMEDIA
TF : 79620/26

PLANS PLOMBERIE SANITAIRE :


PLANS EVACUATION EV-EU-EP

ARCHITECTE



WADIE BENNANI ARCHITECTE
PLUME CONCEPT S.A.R.L.A.U
11, AVENUE ABDELMOUJEN, APPT 1A, ETAGE 1 HASSAN RABAT
FAX : +212 537736647 RUE : +212 701111107
Email : agence.plumconcept@gmail.com

BUREAU D'ETUDES TECHNIQUES



CIVIL ENGINEERING HOUSE
Secteur 1, Oulad mtaa, Appt n°435
2ème Etage Temara Rabat.
Tel : 06 20 30 00 93
Fax : 05 24 89 09 97
E-mail : ceh.bet@gmail.com

BUREAU DE CONTROLE

Ce document est la propriété de Civil Engineering House et ne peut être reproduit ou communiqué sans son autorisation

IND.	Etudié	Vérifié	Motif d'indice et/ou historique	Date
A			Emission initiale	-- ------
B				
C				
D				

DOSSIER N°	CODE PLAN	PLANCHE	IND	PHASE ETUDE
- - - -	D G D L T - F L	0 2	A	D C E

Tableau des évacuations EU/EV
Des Appareils Sanitaires

Appareils Sanitaires	Evacuation	
	E.U	E.V
WC Avec réservoir de chasse basse	Ø93.6/Ø100
Lavabo	Ø33.6/40
Bidet	Ø33.6/40
Evier	Ø43.6/50
Douche	Ø43.6/50

- Plans Plomberie (Evacuation) et Siphons

LEGENDE RESEAUX

 Réseaux d'évacuation eau vanne en PVC - M1

 Réseaux d'évacuation eau usée en PVC- M1

 Réseaux d'évacuation eau pluviale en PVC - M1

 Regard 40x40 / 50/50

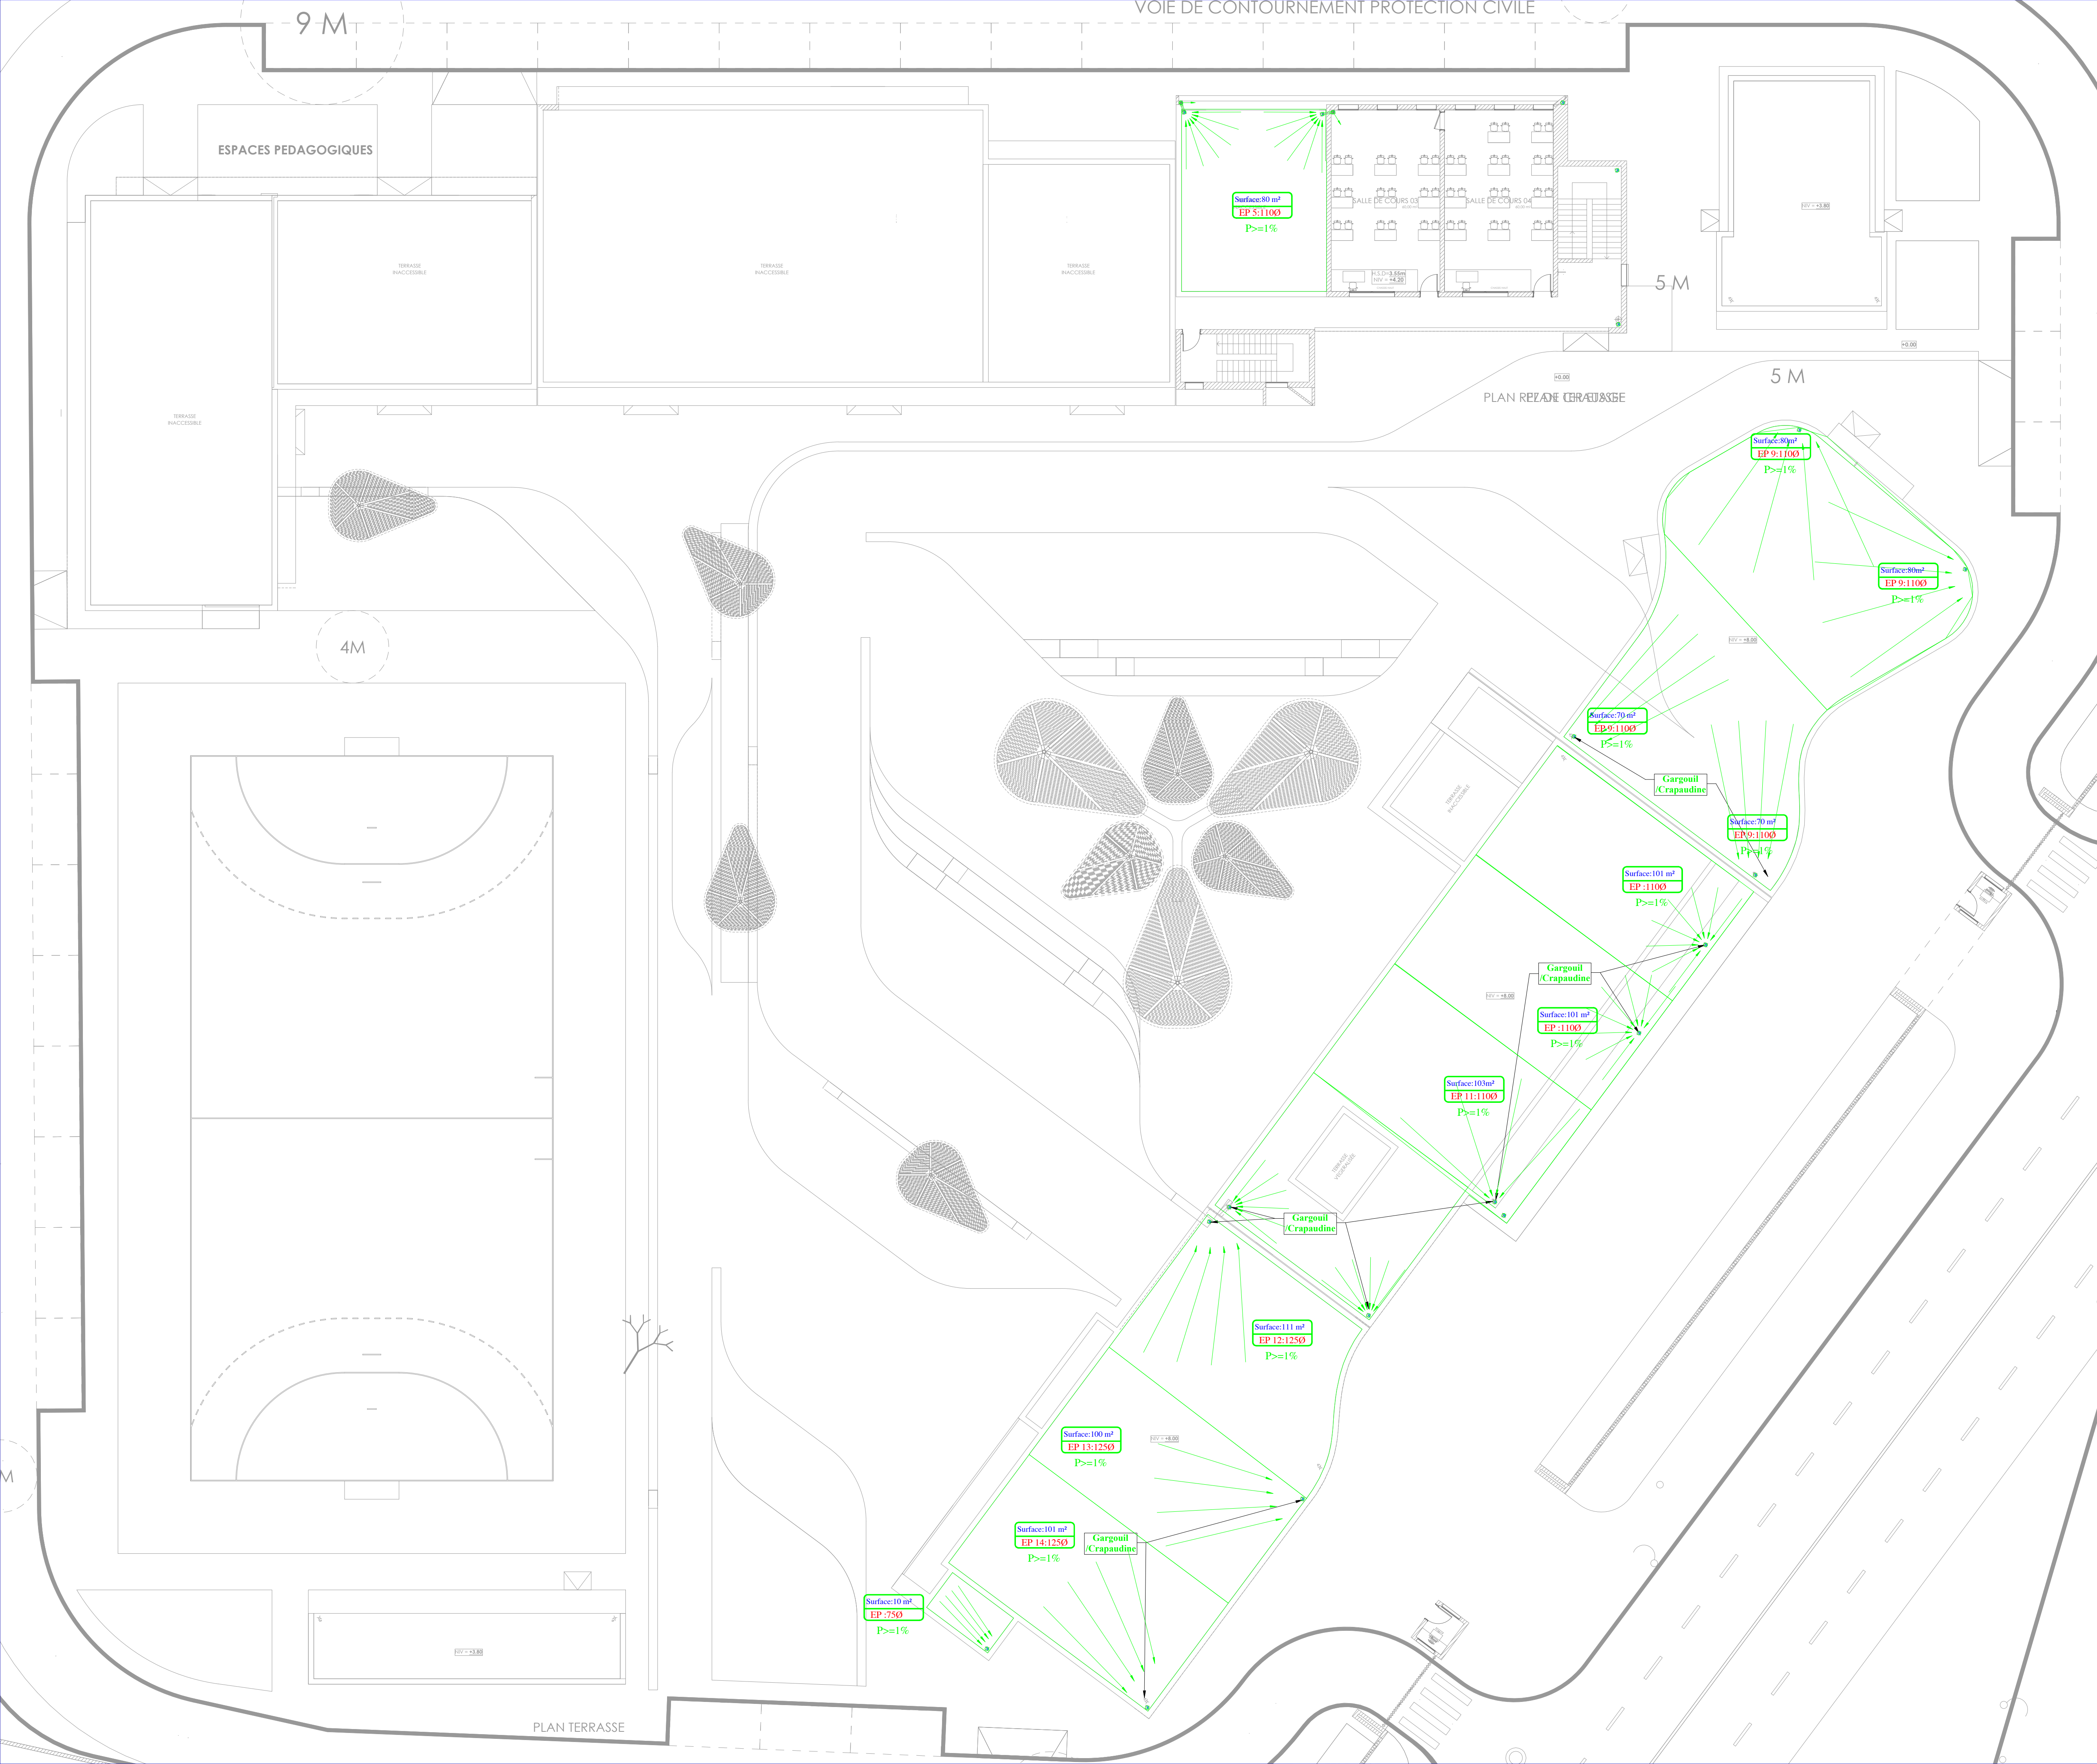
 Regard 40x40 / 50/50


 Trop plein

 Regard 40x40 / 50/50

 Caniveau

 Caniveau avec grille pour terrain






المملكة المغربية
Royaume du Maroc
ⵜⴰⴳⴷⵓⴷⴰ ⵜⴰⵎⴳⴷⵓⴷⴰ

المملكة المغربية
ROYAUME DU MAROC
WILAYA DE LA RÉGION DE CASABLANCA-SETTAT
PROVINCE DE MOHAMMEDIA

PROJET

PROJET DE CONSTRUCTION DE
L'ISMEEER-COMMUNE DE MOHAMMEDIA

MAITRE D'OUVRAGE

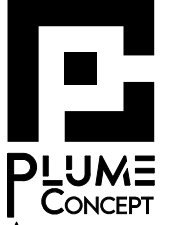


OFFICE DE LA FORMATION
PROFESSIONNELLE ET DE LA
PROMOTION DU TRAVAIL

PROJET DE CONSTRUCTION DE L'ISMEEER-COMMUNE DE MOHAMMEDIA


TF : 79620/26

ARCHITECTE



WADIE BENNANI ARCHITECTE
PLUME CONCEPT S.A.R.L.A.U
11, AVENUE ABDELAJOUMEN, APPT 1A, ETAGE 1 HASSAN RABAT
FAX : +212 53738647 RUE : +212 70111107
Email : agence.plumecconcept@gmail.com

BUREAU D'ETUDES TECHNIQUES







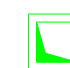
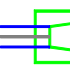

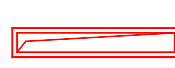
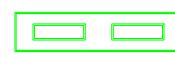
CIVIL ENGINEERING HOUSE
Secteur 1, Oulad mtaa, Appt n°435
2ème Etage Temara Rabat.
Tel : 06 20 30 00 93
Fax : 05 24 89 09 97
E-mail : ceh.bet@gmail.com

BUREAU DE CONTROLE


Ce document est la propriété de Civil Engineering House et ne peut être reproduit ou communiqué sans son autorisation

IND.	Etudié	Vérifié	Motif d'indice et/ou historique	Date
A			Emission initiale	-- ------
B				
C				
D				

DOSSIER N°	CODE PLAN	PLANCHE	IND	PHASE ETUDE
- - - -	D G D L T - F L	0 3	A	D C E

Tableau des évacuations EU/EV Des Appareils Sanitaires		
Appareils Sanitaires	Evacuation	
	E.U	E.V
WC Avec réservoir de chasse basse	Ø93.6/Ø100
Lavabo	Ø33.6/40
Bidet	Ø33.6/40
Evier	Ø43.6/50
Douche	Ø43.6/50
- Plans Plomberie (Evacuation) et Siphons		
LEGENDE RESEAUX		
	Réseaux d'évacuation eau vanne en PVC - M1	
	Réseaux d'évacuation eau usée en PVC- M1	
	Réseaux d'évacuation eau pluviale en PVC - M1	
	Regard 40x40 / 50/50	
	Regard 40x40 / 50/50	
	Trop plein	
	Regard 40x40 / 50/50	
	Caniveau	
	Caniveau avec grille pour terrain	






المملكة المغربية
ROYAUME DU MAROC
ⵜⴰⴳⴷⴰⵏⵜ ⵏ ⵍⵎⴰⵔⴷⵓⵔ

المملكة المغربية
ROYAUME DU MAROC
WILAYA DE LA RÉGION DE CASABLANCA-SETTAT
PROVINCE DE MOHAMMEDIA

PROJET

PROJET DE CONSTRUCTION DE
L'ISMEEER-COMMUNE DE MOHAMMEDIA

MAITRE D'OUVRAGE



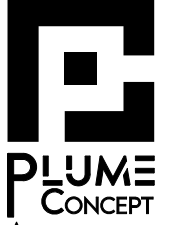
OFFICE DE LA FORMATION
PROFESSIONNELLE ET DE LA
PROMOTION DU TRAVAIL

PROJET DE CONSTRUCTION DE L'ISMEEER-COMMUNE DE MOHAMMEDIA
TF : 79620/26

PLANS PLOMBERIE SANITAIRE :


PLANS EVACUATION EV-EU-EP

ARCHITECTE



WADIE BENNANI ARCHITECTE
PLUME CONCEPT S.A.R.L.A.U
11, AVENUE ABDELMOUJEN, APPT 1A, ETAGE 1 HASSAN RABAT
FAX : +212 537738647 RUE : +212 701111107
Email : agence.plumconcept@gmail.com

BUREAU D'ETUDES TECHNIQUES



CIVIL ENGINEERING HOUSE
Secteur 1, Oulad mtaa, Appt n°435
2ème Etage Temara Rabat.
Tel : 06 20 30 00 93
Fax : 05 24 89 09 97
E-mail : ceh.bet@gmail.com

BUREAU DE CONTROLE

Ce document est la propriété de Civil Engineering House et ne peut être reproduit ou communiqué sans son autorisation

IND.	Etudié	Vérifié	Motif d'indice et/ou historique	Date
A			Emission initiale	-- ------
B				
C				
D				


DOSSIER N°	CODE PLAN	PLANCHE	IND	PHASE ETUDE
- - - -	D G D L T - F L	0 4	A	D C E


Tableau des évacuations EU/EV
Des Appareils Sanitaires


Appareils Sanitaires	Evacuation	
	E.U	E.V
WC Avec réservoir de chasse basse	Ø93.6/Ø100
Lavabo	Ø33.6/40
Bidet	Ø33.6/40
Evier	Ø43.6/50
Douche	Ø43.6/50


- Plans Plomberie (Evacuation) et Siphons


LEGENDE RESEAUX

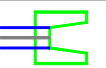
 Réseaux d'évacuation eau vanne en PVC - M1


 Réseaux d'évacuation eau usée en PVC- M1


 Réseaux d'évacuation eau pluviale en PVC - M1

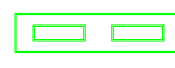
 Regard 40x40 / 50/50

 Regard 40x40 / 50/50

 Trop plein

 Regard 40x40 / 50/50

 Caniveau

 Caniveau avec grille pour terrain