
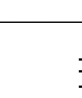


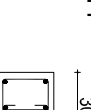
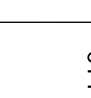
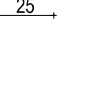
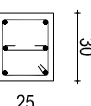
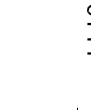

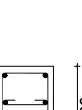
 
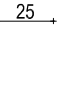
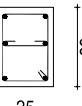


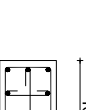
 
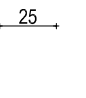
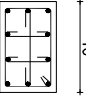


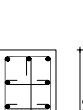
 
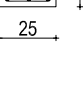
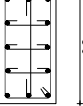


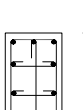
 
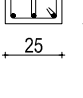

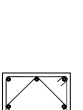
 
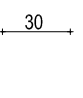

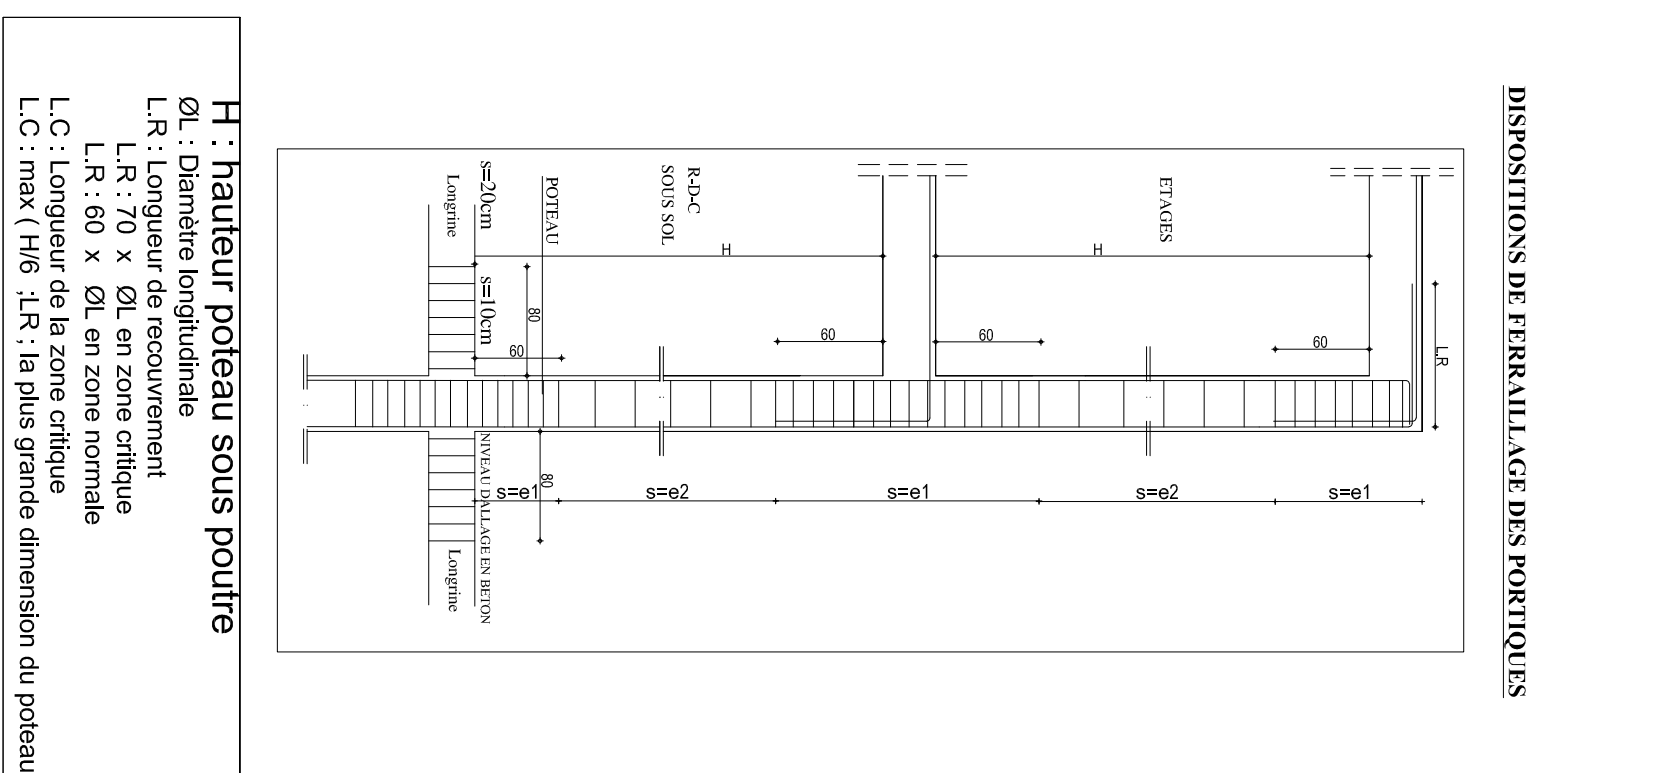


TABEAU DES VOILES

<p>FONDATION / RDCH</p>	<p>1^{ER} ETAGE</p>	<p>TERRASSE</p>
<p>V1</p>		
<p>V2</p>		
<p>V3</p>		

TABLEAU DES POTEAUX				
	FONDATIONS	RÉCH	RELEVÉE	TERRASSÉ
P1	4T14  4#E8 	4T14  4#E8 		
P2	6T14  6#E8 	6T14  6#E8 	6T14  6#E8 	
P3	6T14  6#E8 	6T14  6#E8 	6T14  6#E8 	
P4	10T14  10#E8 	10T14  10#E8 	10T14  10#E8 	
P5	12T14  12#E8 	12T14  12#E8 	12T14  12#E8 	
P6	14T16  14#E8 	14T16  14#E8 		
P7	8T16  8#E8 	8T16  8#E8 		

[illegible]

ROYAUME DU MAROC		NIVAJA DE CASABLANCA - SETTAT	
PROVINCE DE MOHAMEDIA			
MATRE D'OUVRAGE :			
OFFICE DE LA FORMATION PROFESSIONNELLE ET DE LA PROMOTION DU TRAVAIL			
PROJET :			
PROJET DE CONSTRUCTION DE LISMEER			
SIS A : COMMUNE DE MOHAMEDIA		TITRE FONCIER 1233/P	
BATIMENTS		CORPS DETAIL G. O.	
DESIGNATION		PLANS DE COFFRAGE - FONDATIONS DETAILS ET COUPES	
ARCHITECTES			
<p>YADIE BENANI ARCHITECTE PLUME CONCEPT S.A.R.L 11, AVENUE ABDELMOUMINE ABET YA, ETAGE 1 HASSAN RABAT TEL : 0701 1111 07 TEL : 0538 358 472 Email : yadieb@plumeconcept@gmail.com Avec le concours de BUREAU D'ETUDES TECHNIQUES</p>			
<p>CONF. ENSEIGNEMENT MOURE Souscriteur : D.oulal, enseignant de l'IS Tél : 0538 358 472 Email : oulald@netnet.ma</p>			
<p>On s'acquiesce sans la propriété de CNAI Engineering House et sans droit de reproduction ou communication sans son autorisation</p>			
NO.	Etude	Variété	Date
A	etissoun mabhou	Mais a jour etant en archi	08-10-25
B	etissoun mabhou	Mais a jour etant en archi	10-10-25
C	etissoun mabhou	Mais a jour etant en archi	13-10-25
D	etissoun mabhou	Mais a jour etant en archi	20-10-25
E	etissoun mabhou	Mais a jour etant en archi	23-10-25
F	etissoun mabhou	Mais a jour etant en archi	27-10-25
G	etissoun mabhou	Mais a jour etant en archi	03-11-25
<p>CODE PLAN</p> <p>0 2 7 7 2 I S M G O . - S T O 3 C H A S E E</p>			