


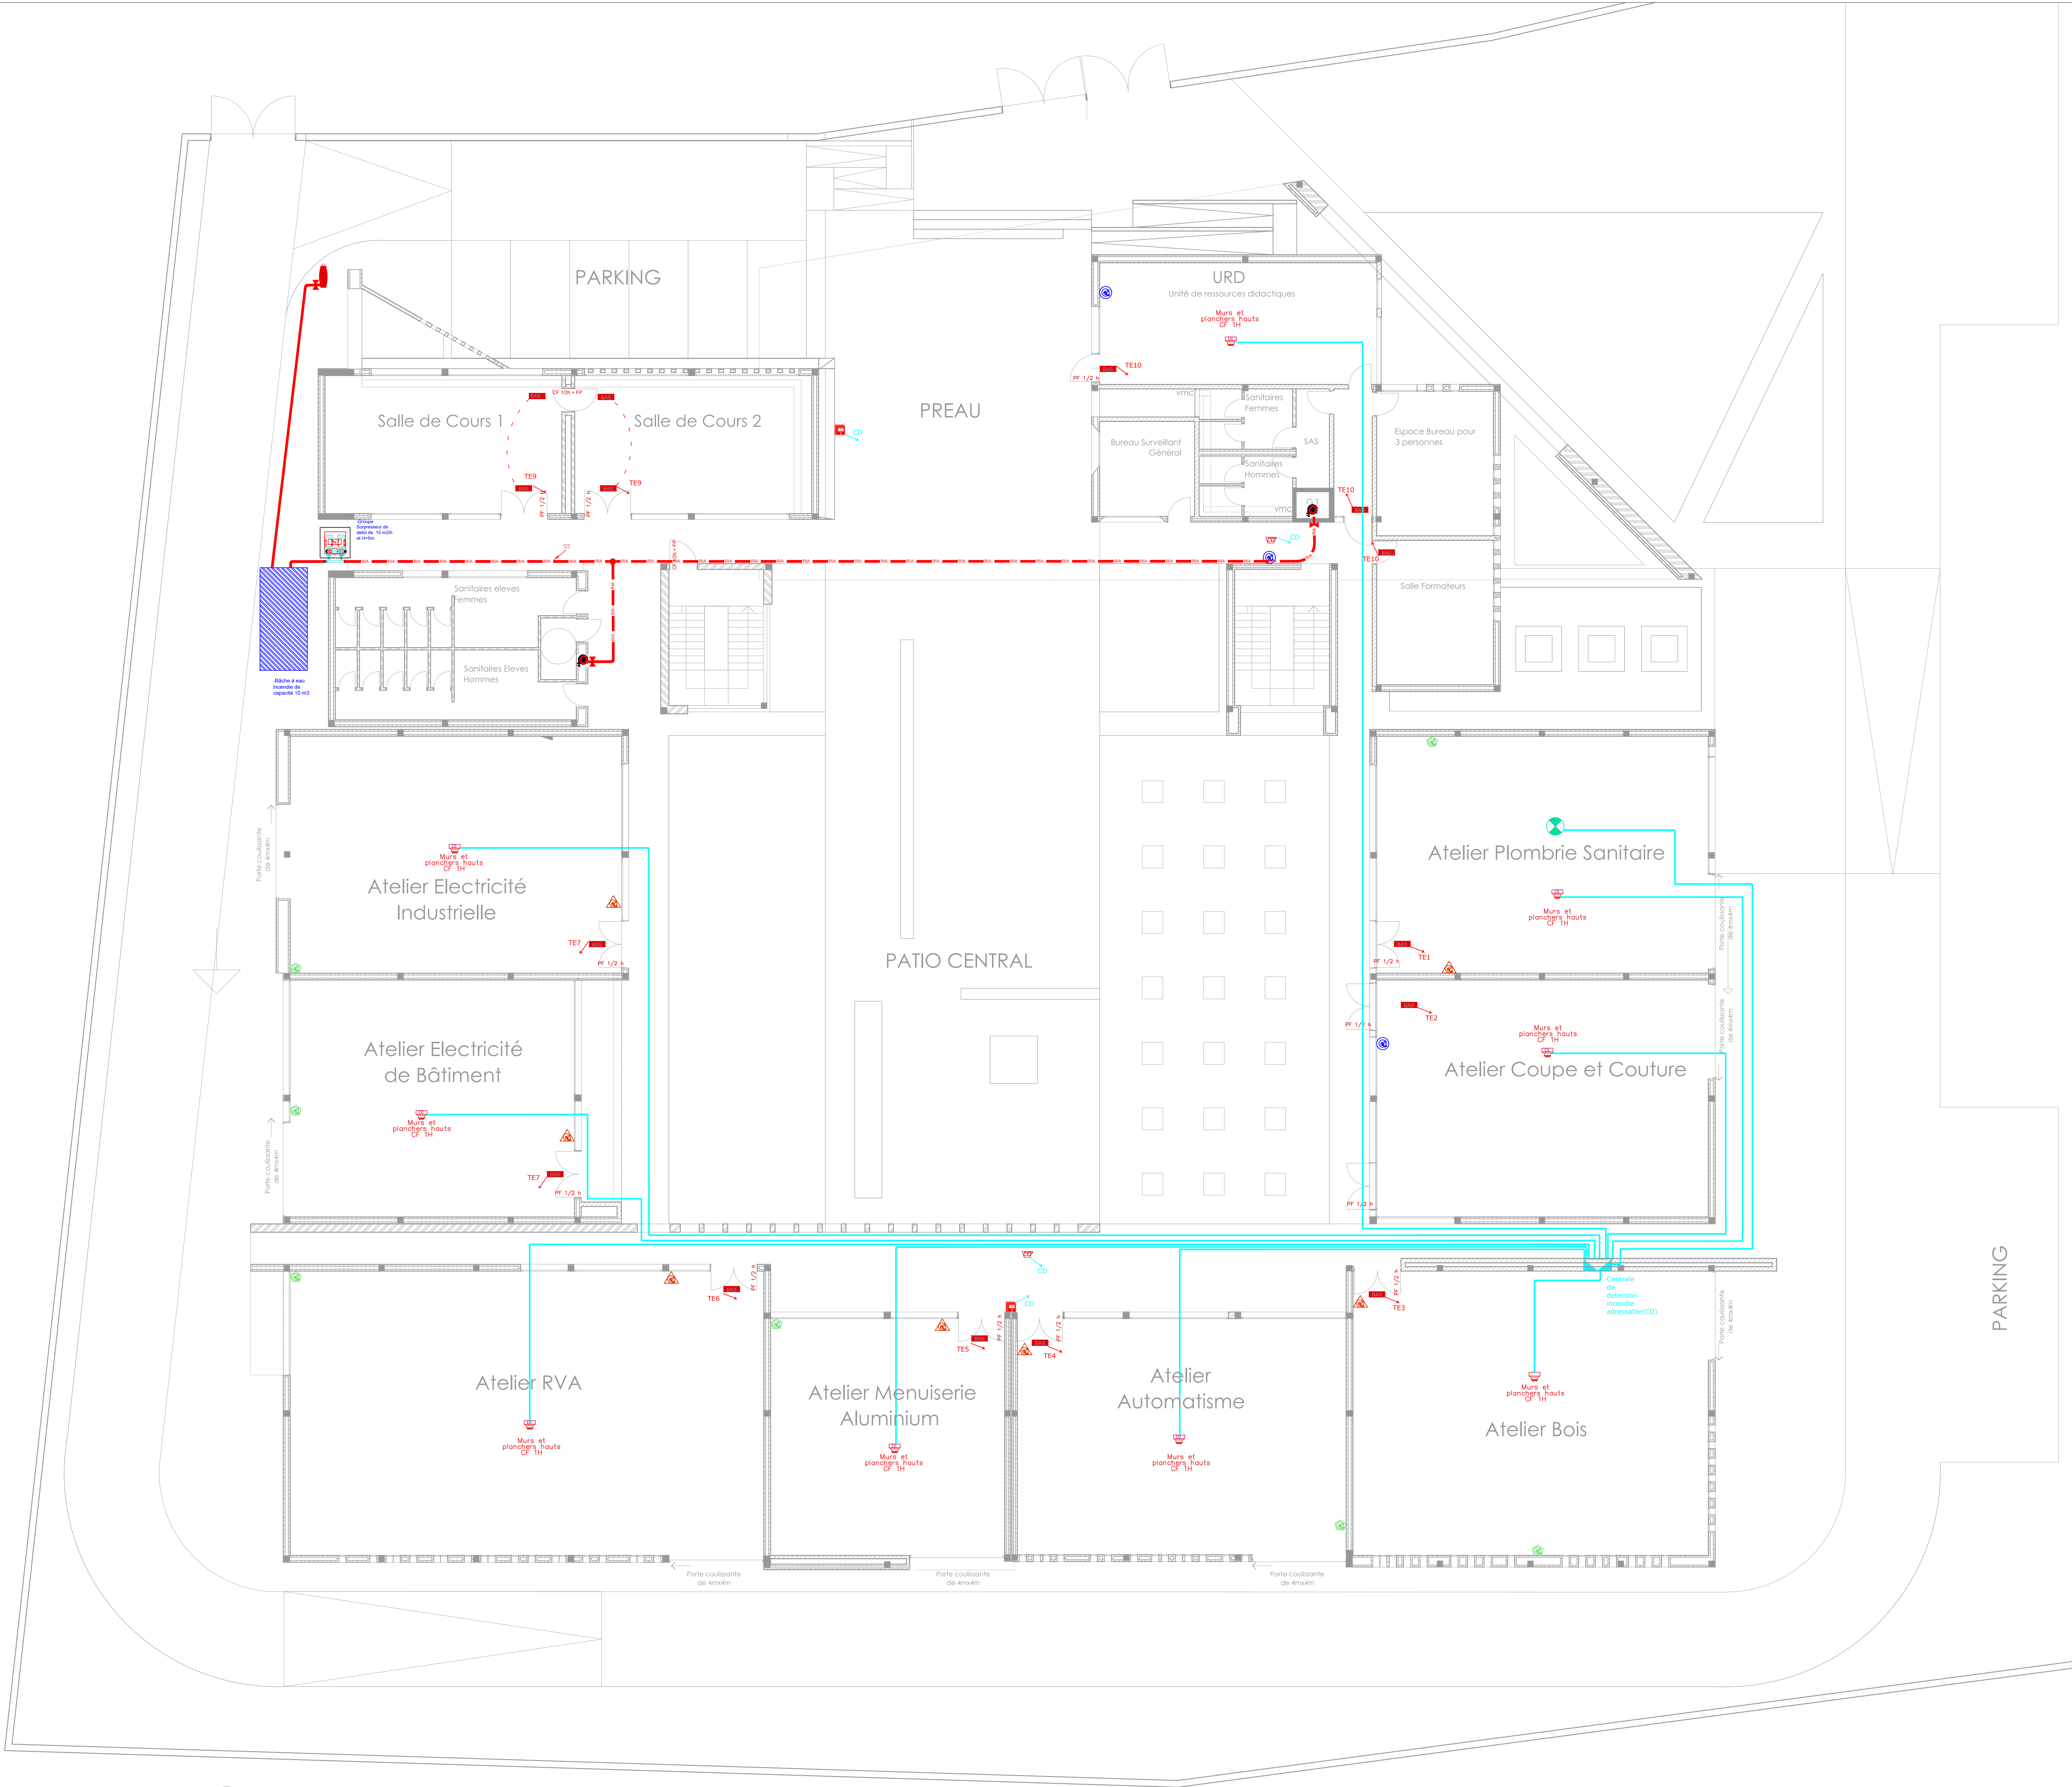

PLAN RDC

ROYAUME DU MAROC
Wilaya Draa-Tafilalet
Province de Midelt
Municipalité de Rich

Plan
d'incendie

PE
TECHNIQUE
PE
PROGRAMME

PROJET
CONSTRUCTION DE L'ISTA RICH

Maître d'Ouvrage
OFFICE DE LA FORMATION PROFESSIONNELLE
ET DE LA PROMOTION DU TRAVAIL (OFPPPT)

Maître d'Oeuvre
OFFICE OF YOUNG ARCHITECTURE
(MOHAMMED AMINE SADAOUNI ARCHITECTE
D.E.N.A- P.P)

Plans d'Exécution-RDC

Plan de détection et protection d'incendie

phase	document	ensemble	bâtiment	lot	emetteur	numero	indice	projecteur														
P	E	-	P	S	C	0	0	0	0	0	0	4	C	A	P	0	0	1	D	S	L	H

Date d'édition:
05-03-2019

Bureau d'études Techniques
Complexe Habitat N° 1, Allée El Fara, Zone 6, Mandouch
Tél: 00212 5 24 31 18 27 - Fax: 00212 5 24 31 18 24
cap@capingenierie.ma

Echelle

1/100

Date de modification:

LEGENDE	
	Bloc autonome d'éclairage de sécurité
	Extincteur a CO2 de 5Kg
	Extincteur a eau pulvérisée de 6 L
	Extincteur a poudre ABC de 9Kg
	Robinet incendie armé
	Diffuseur sonore
	Détecteur de fumée
	Poteau incendie
	Détecteur thermo vélocimétrique
	Declencheur manuel
	Vanne d'isolement