




PLAN DE L'ENSEMBLE (RDC)

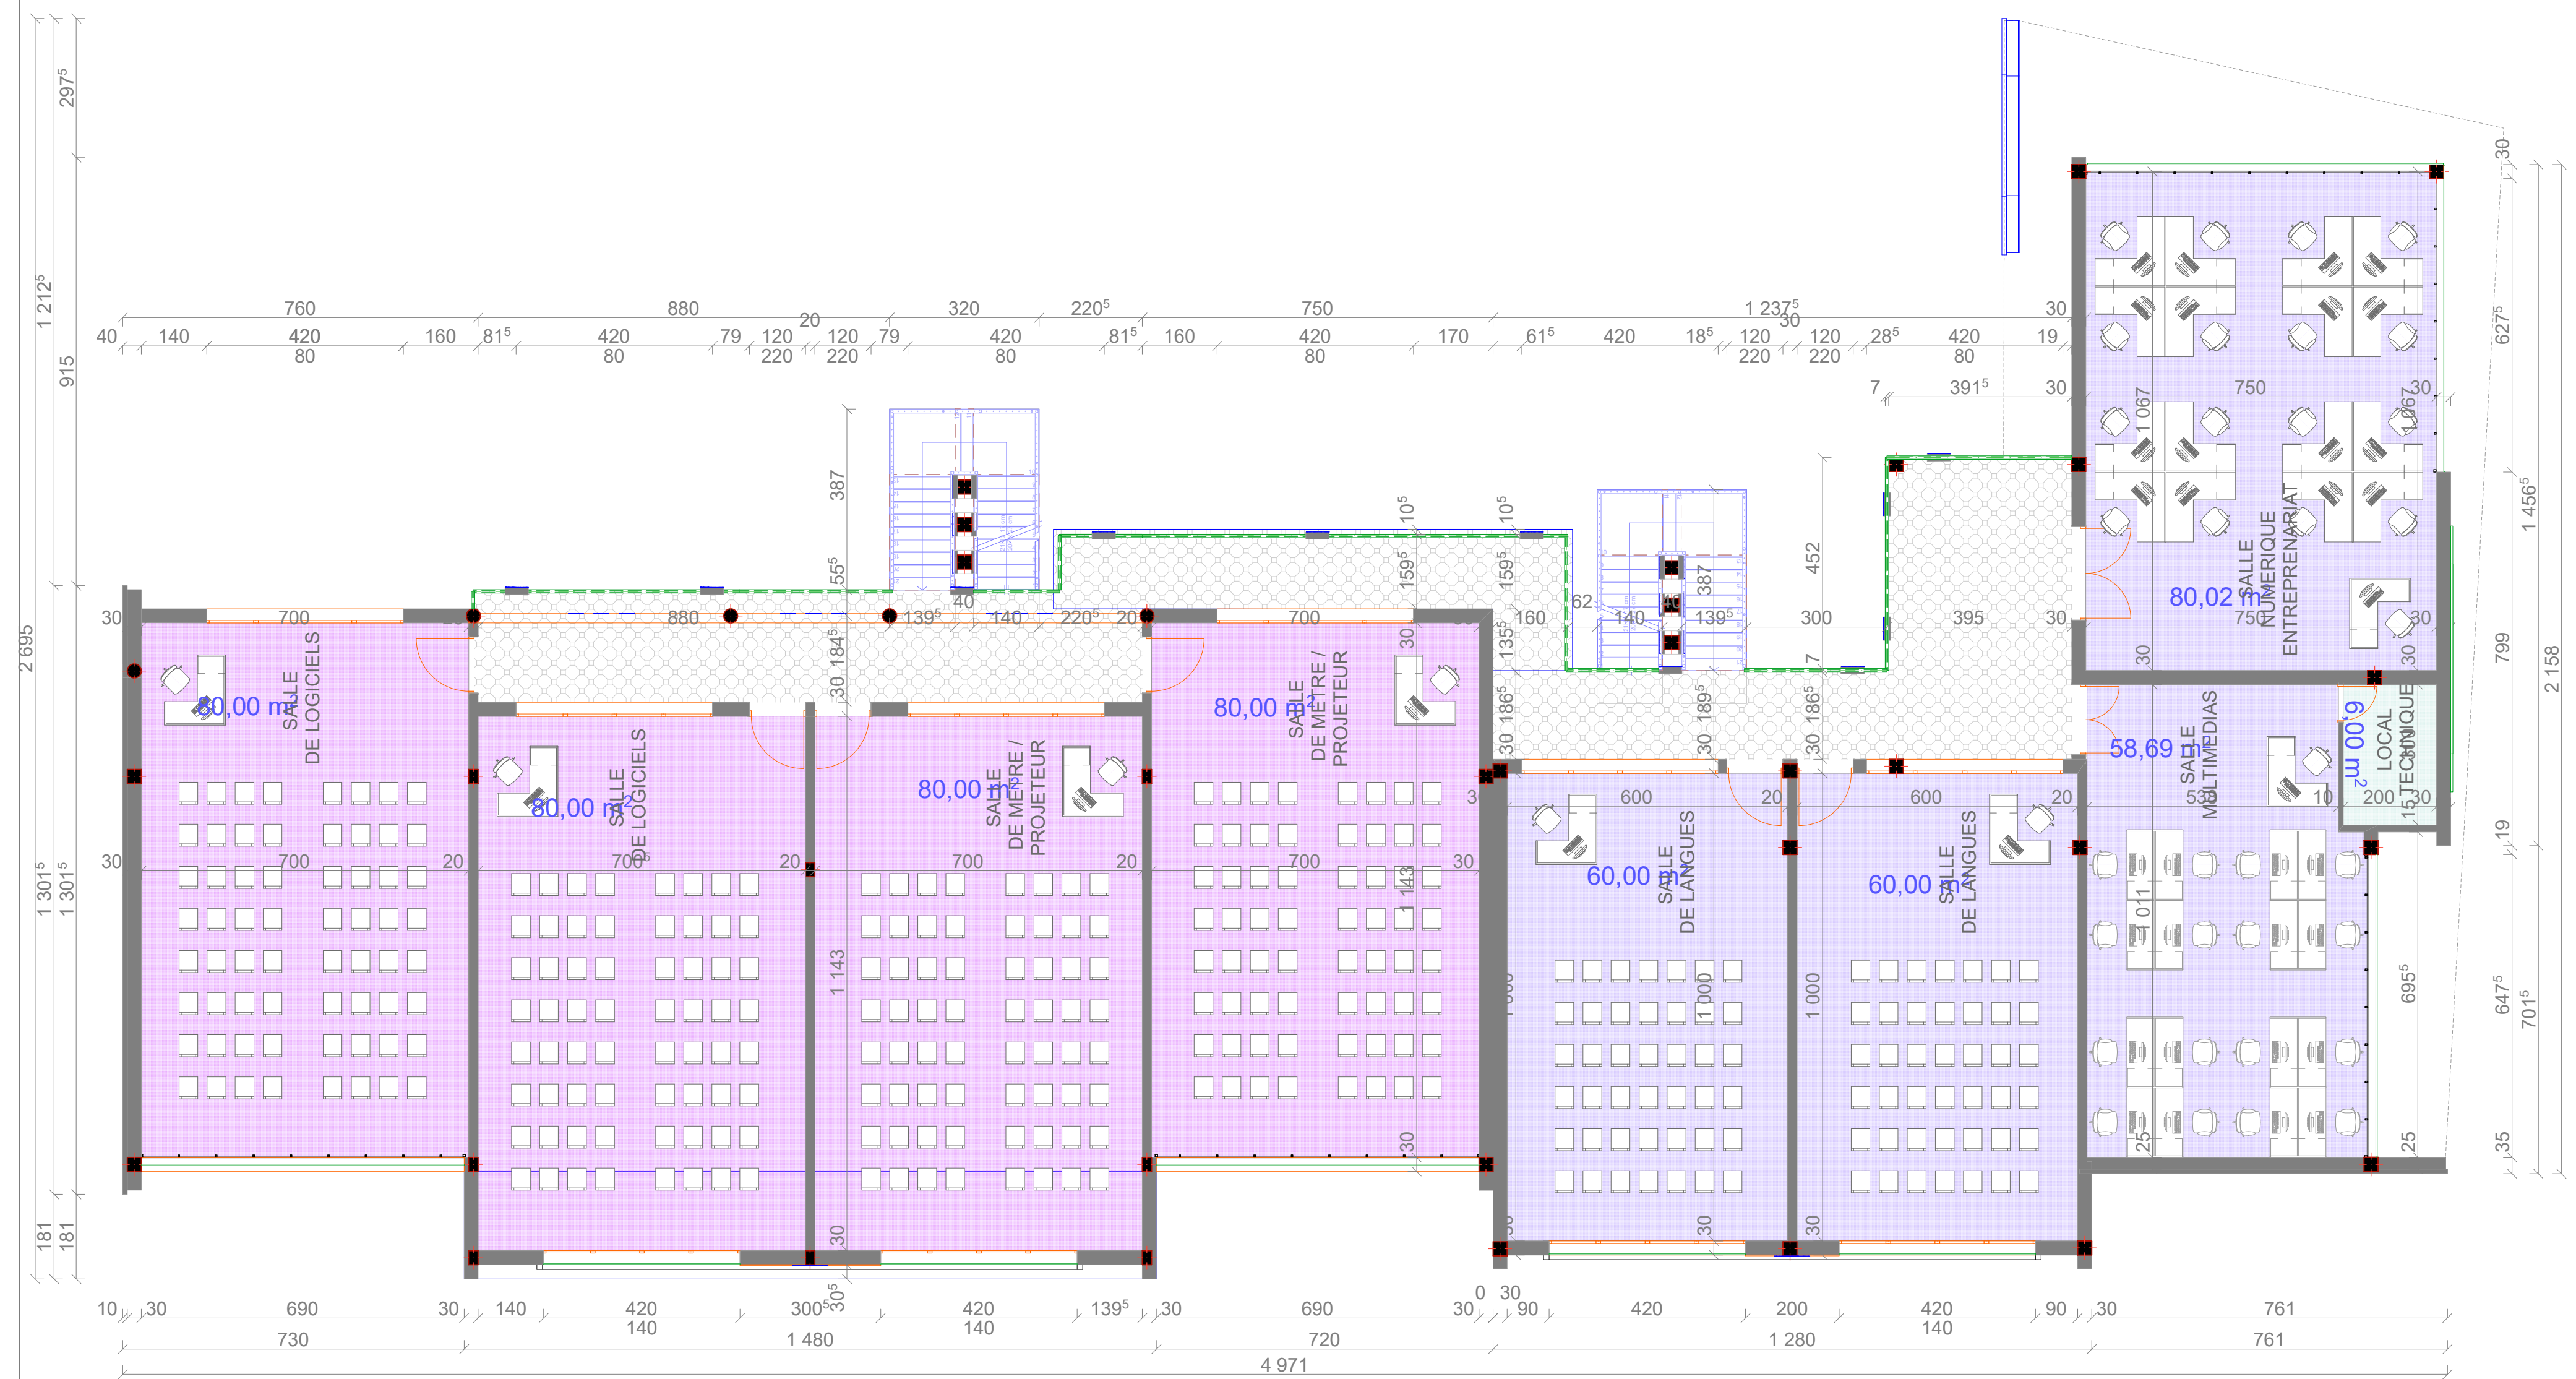

PLAN DE L'ETAGE

TO

Taoufik OUKIM

Architecte DENA

ROYAUME DU MAROC

REGION LAAYOUNE SAHRA HAMRA

PROVINCE DE BOUDJOUR

COMMUNE DE BOUDJOUR

REF.PROJET :

REF.PLANCHE : 1/3

DATE : 20 06 2022

INTITULE DU PROJET :

AMENAGEMENT ET EXTENSION DE L'ISTA BOUDJOUR

AVANT PROJET DETAILLES

MAITRE D'OUVRAGE

L'OFFICE DE LA FORMATION PROFESSIONNELLE ET LA PROMOTION DU TRAVAIL

REFERENCES TERRAIN

ADRESSE :

COMMUNE DE BOUDJOUR

REFERENCES FONCIERES :

SUPERFICIE :

INDICE	NATURE DOCUMENT	ECHELLE	FORMAT
	PLANS RDC ET ETAGE	1/100	84*170 cm

DATE EDITION

MODIFICATIONS

DATE MODIF

PLANS ETABUS PAR :

Taoufik OUKIM (Architecte DENA)

VISA DE L'ARCHITECTE :

VISA/VALIDATION :

Adresse : Quartier Administratif, Imm KABILDO, n°-4, App-01, BP- 4750, Laayoune.

Email: taoufik@gmail.com, GSM: 06 61 98 66 38 / 06 61 98 76 16, Tél/Fax: 09 28 98 23 61.

