



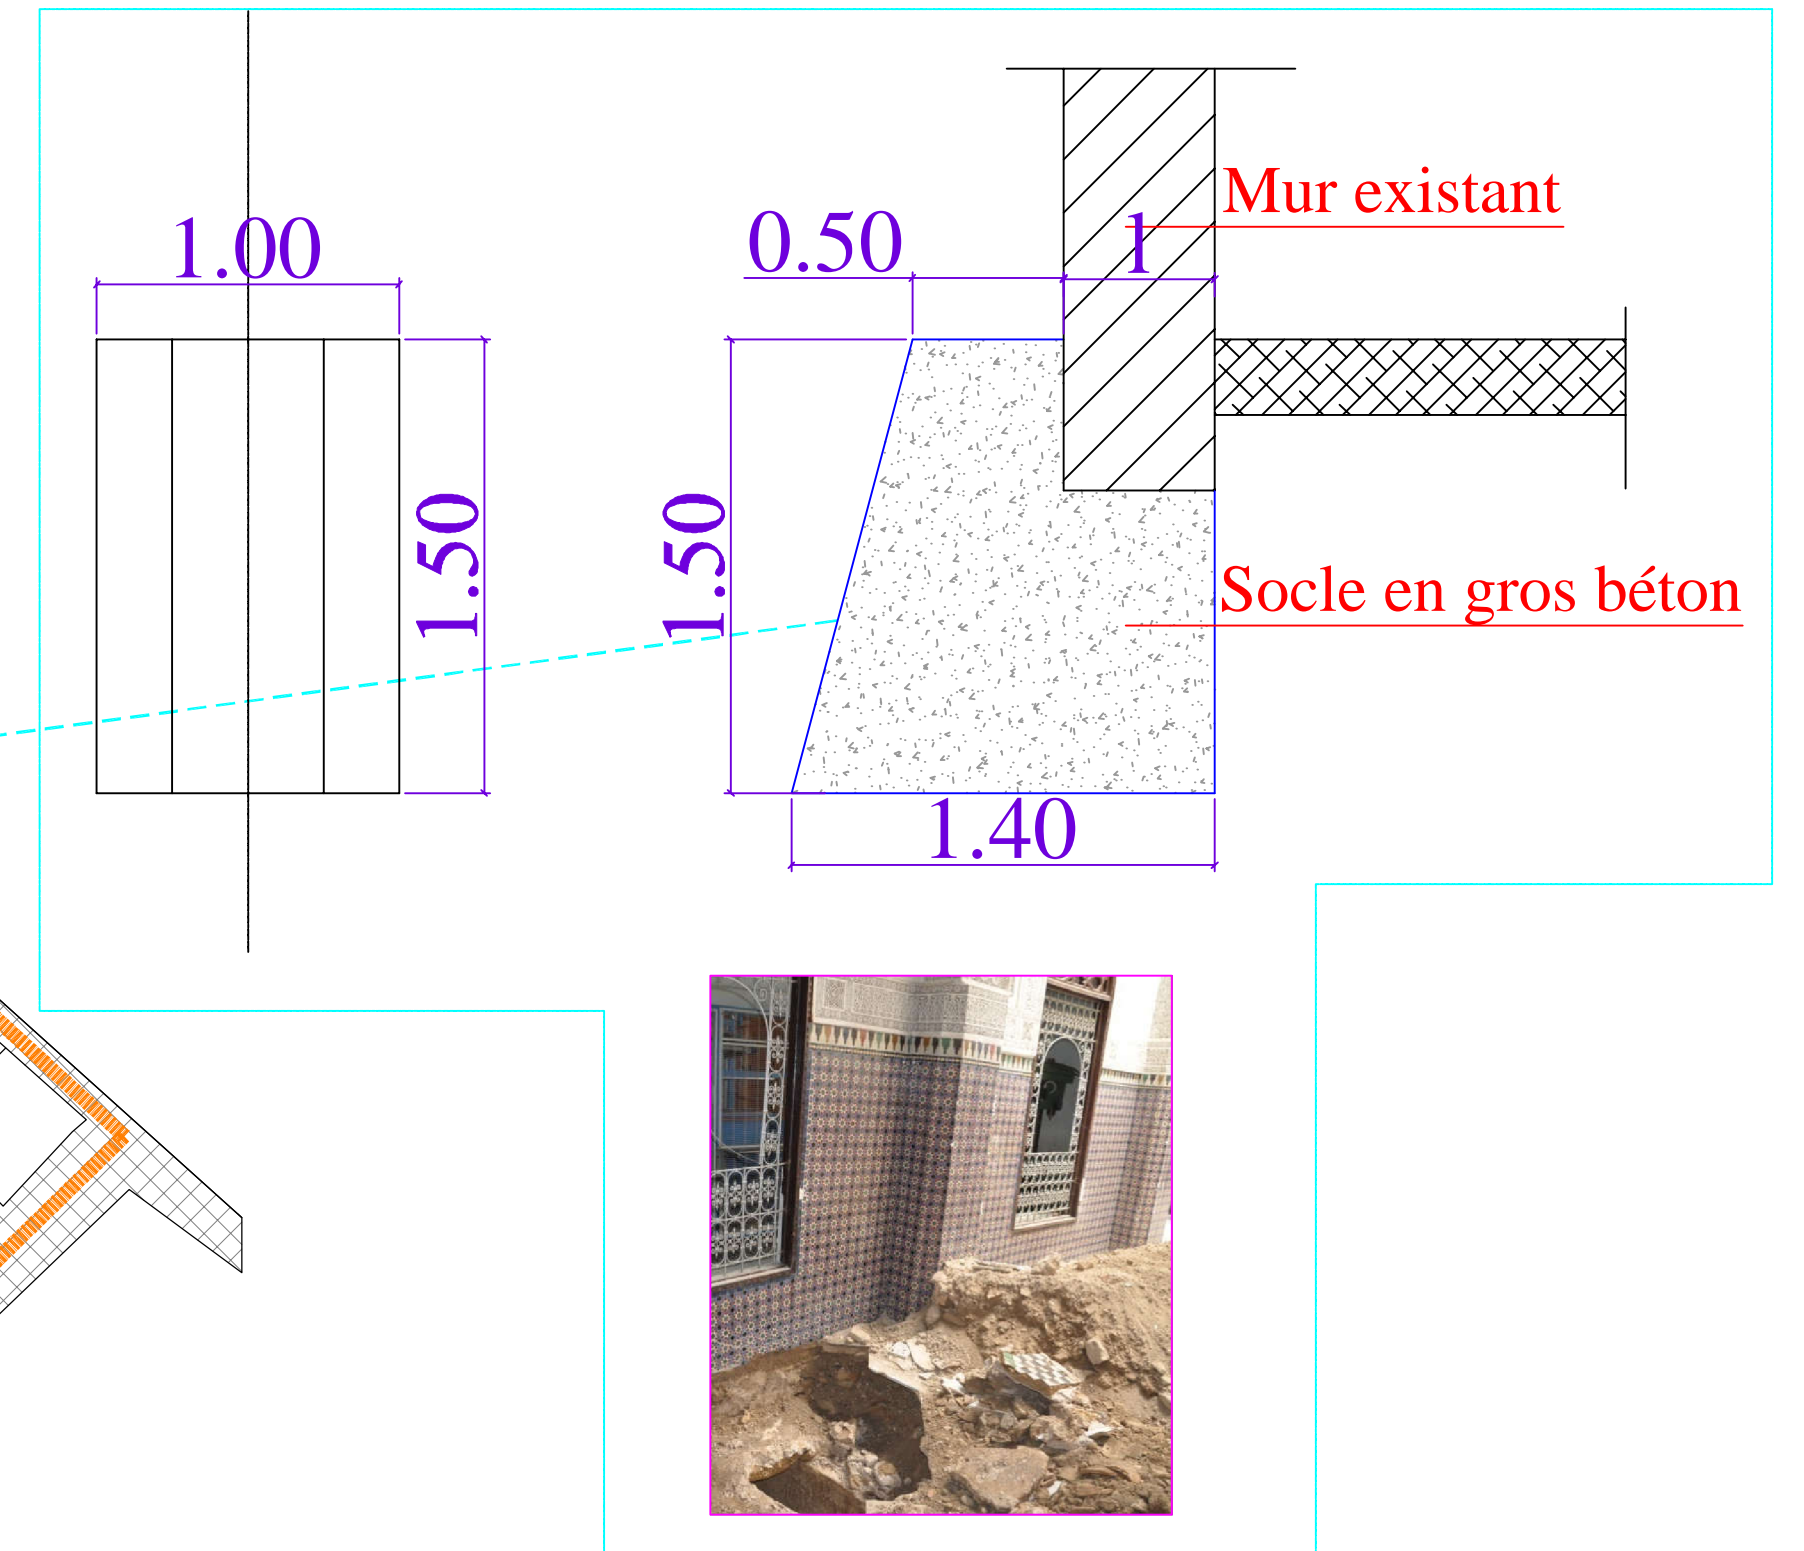

*Détail 5*



*Détail 4*

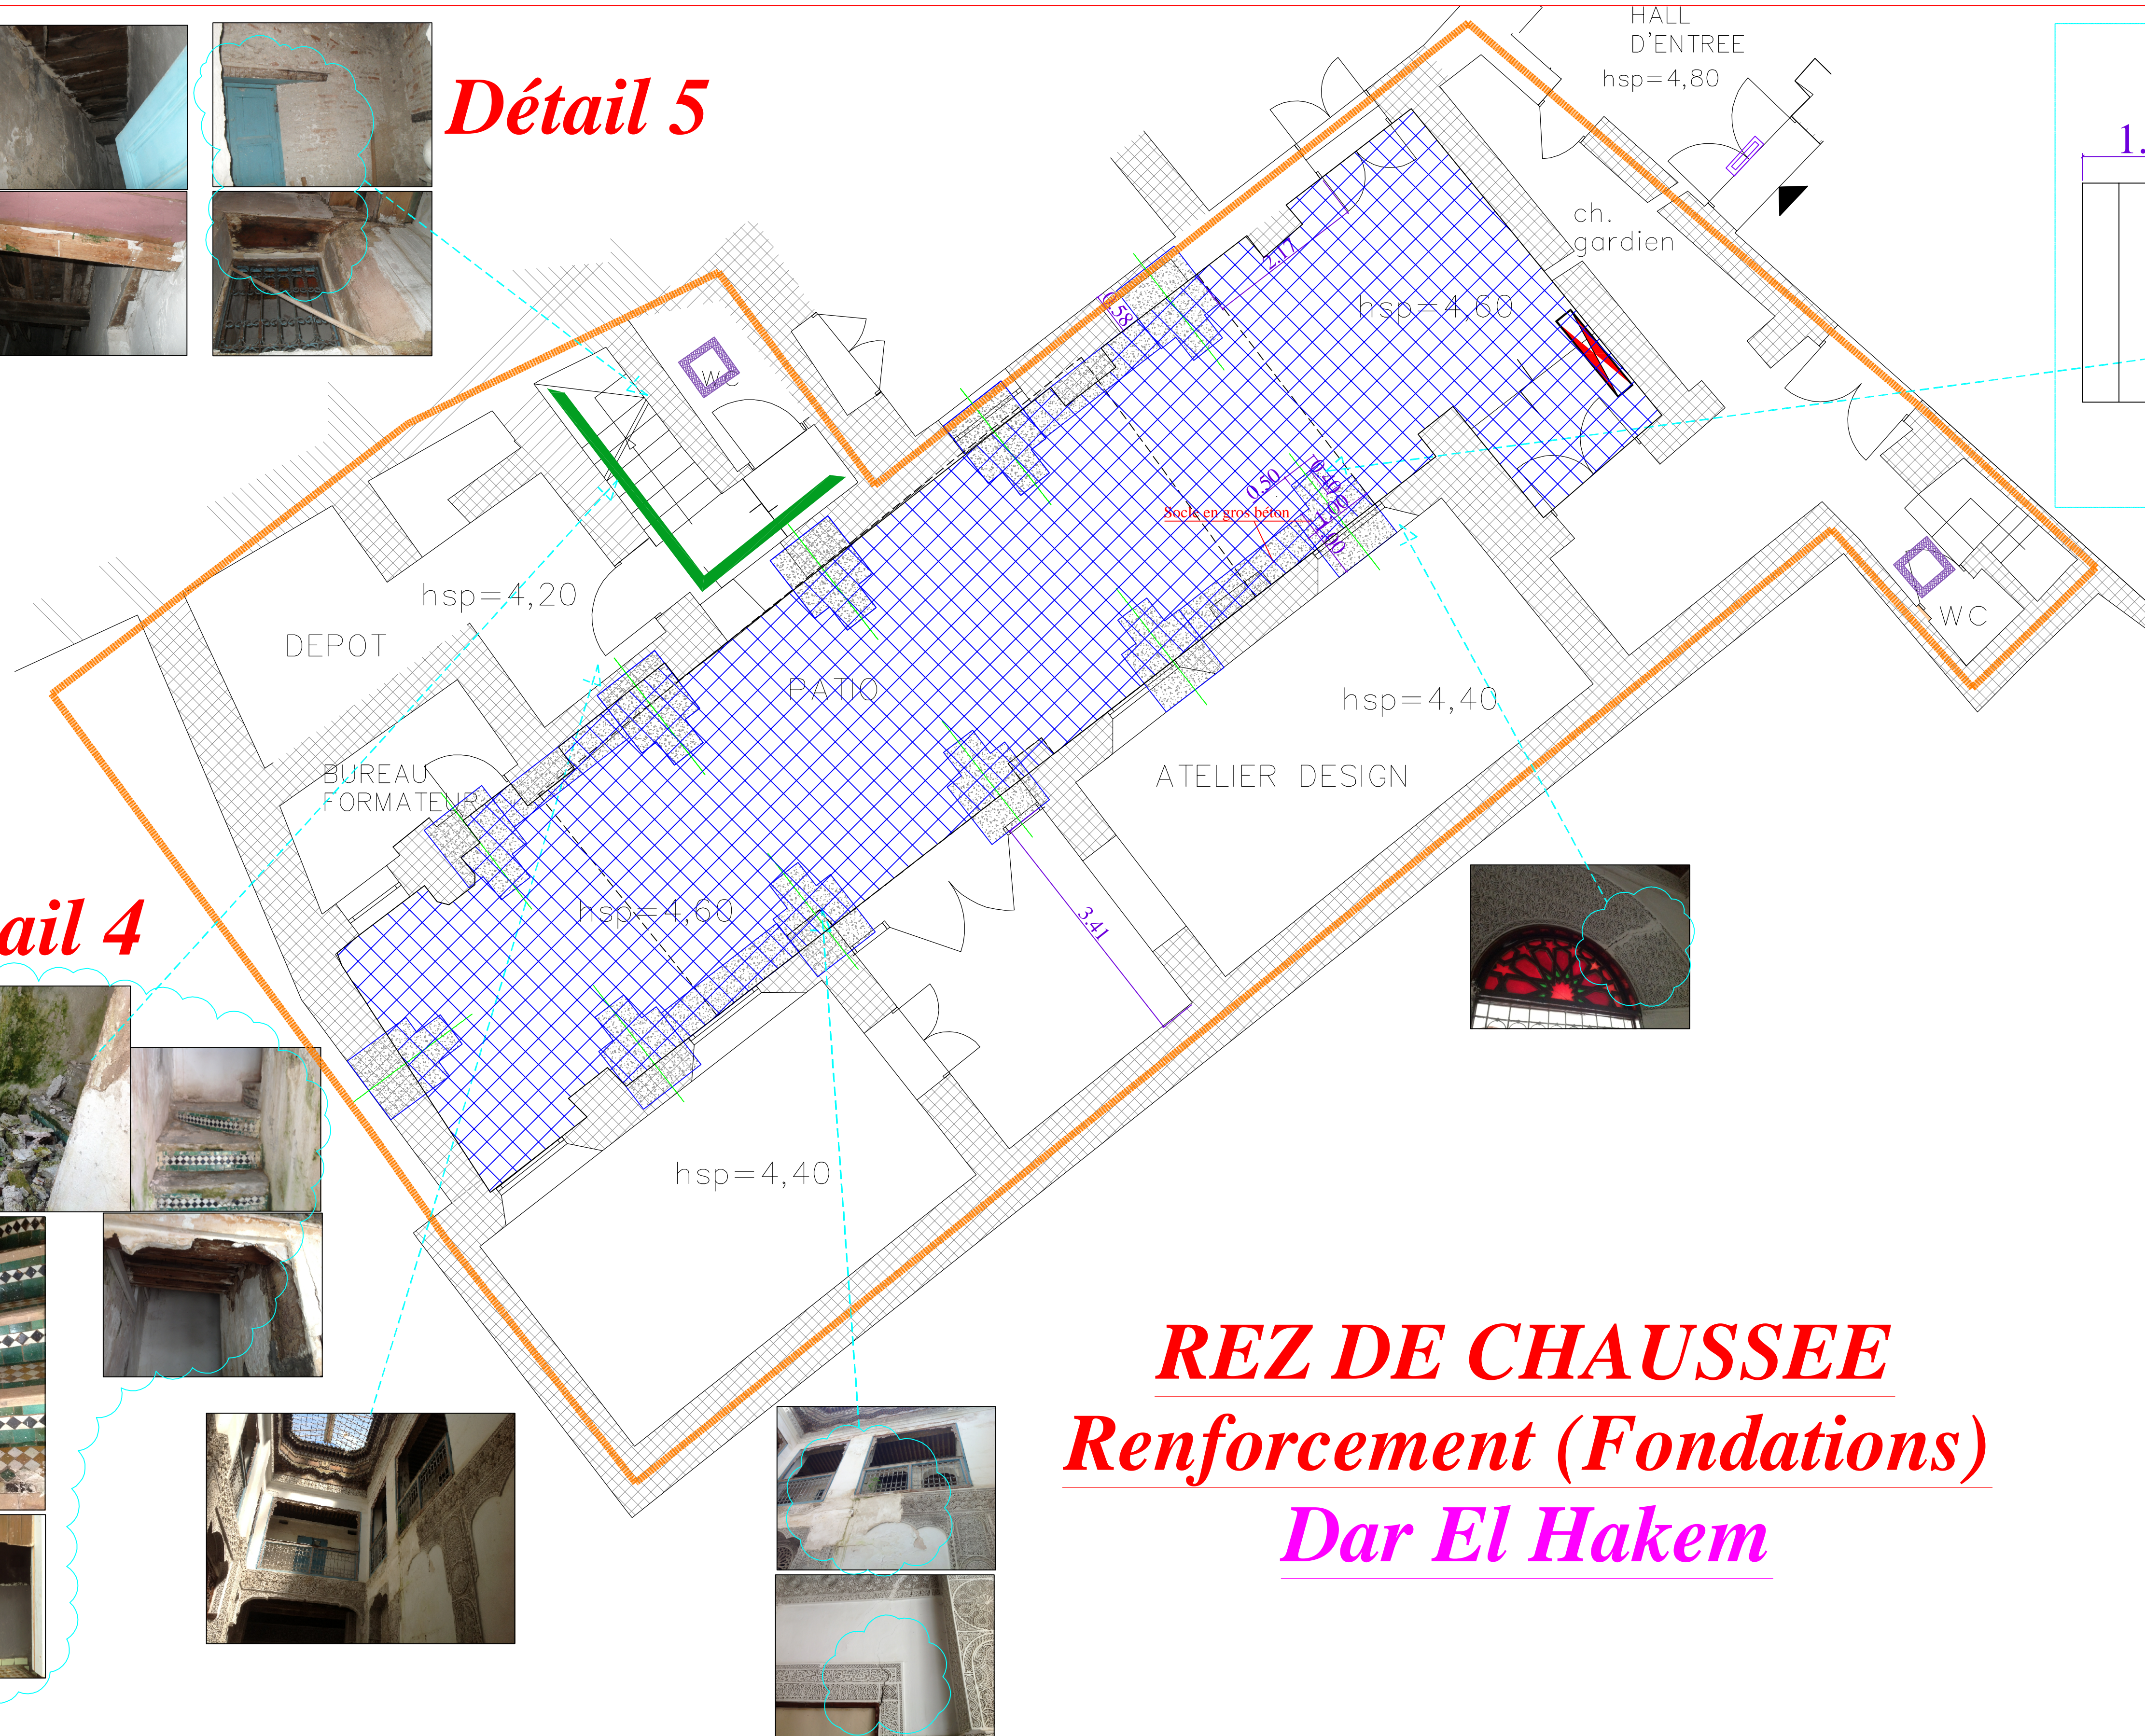

**REZ DE CHAUSSEE**  
**Renforcement (Fondations)**  
**Dar El Hakem**



**BEEL d'ingénierie SARL**  
**SOCIETE D'INGENIERIE ET CONSEILS**

Avenue Allal Ben Abdellah Espace Rihab Im C -5ème Etage - Bureau 30 V.N-FES  
Tél : 05 35 65 85 85 - Fax : 05 35 65 82 82 - GSM : 0660 218 501 Email : beel2x2@yahoo.fr

LE BUREAU D'ETUDE DECLINE TOUTE RESPONSABILITE DEVANT UN BETON COULE SANS BON  
LE PROPRIETAIRE OU LA SOCIETE DOIT AVISER LE B.E.T OFFICIELLEMENT AVANT LE  
COMMENCEMENT DES TRAVAUX

**PROJET**

AMENAGEMENT DE L'INSTITUT  
SPESIALISE AUX METIERS  
TRADITIONNELS DU BATIMENT

**PROPRIETAIRE**

OFFICE DE LA FORMATION  
PROFESSIONNELLE ET DE LA  
PROMOTION DU TRAVAIL  
O.F.P.T

**PLAN N°**

**1 / 6b**

**DATE**

Mai 2015

**ADRESSE DU PROJET**

PREFECTURE DE FES  
COMMUNE DE FES  
ARRONDISSEMENT FES-MEDINA  
Quartier Hamia Ziyat -Oued Souaffine

**PLANCHE**

**BETON ARME**  
**REZ DE CHAUSSEE**  
(Renforcement fondations)  
**Dar El hakem**

**ECHELLE**

**1/50 - 1/25**

**MODIFICATION**

03- 02-2016  
08- 11-2018  
28- 12-2022