



BREEL d'ingénierie SARL
SOCIÉTÉ D'INGÉNIERIE ET CONSEILS

Avenue Allal Ben Abdellah Espace Rihaab Im C -Sème Etage - Bureau 30 V.N-FES
Tél : 05 35 65 85 85 - Fax : 05 35 65 82 82 - GSM : 0660 218 501 Email : beel2x2@yahoo.fr

LE BUREAU D'ETUDE DECLINE TOUTE RESPONSABILITE DEVANT UN BETON COULE SANS BON LE PROPRIETAIRE OU LA SOCIETE DOIT AVISER LE B.E.T OFFICIELLEMENT AVANT LE COMMENCEMENT DES TRAVAUX

PROJET

AMÉNAGEMENT DE L'INSTITUT
SPÉCIALISÉ AUX MÉTIERS
TRADITIONNELS DU BÂTIMENT
PROMOTION DU TRAVAIL

PROPRIÉTAIRE

O.F.P.P.T

PLANCHE

INTEC I ONE DE FES
COMMUNE DE FES

ARRONDISSEMENT FES-MEDINA
Quartier Hamia Ziyat -Oued Souafine

PLAN N°
4/6


DATE _____

Mai 2015

TECHNICAL

171

03-02-2016
08-11-2018
28-12-2022

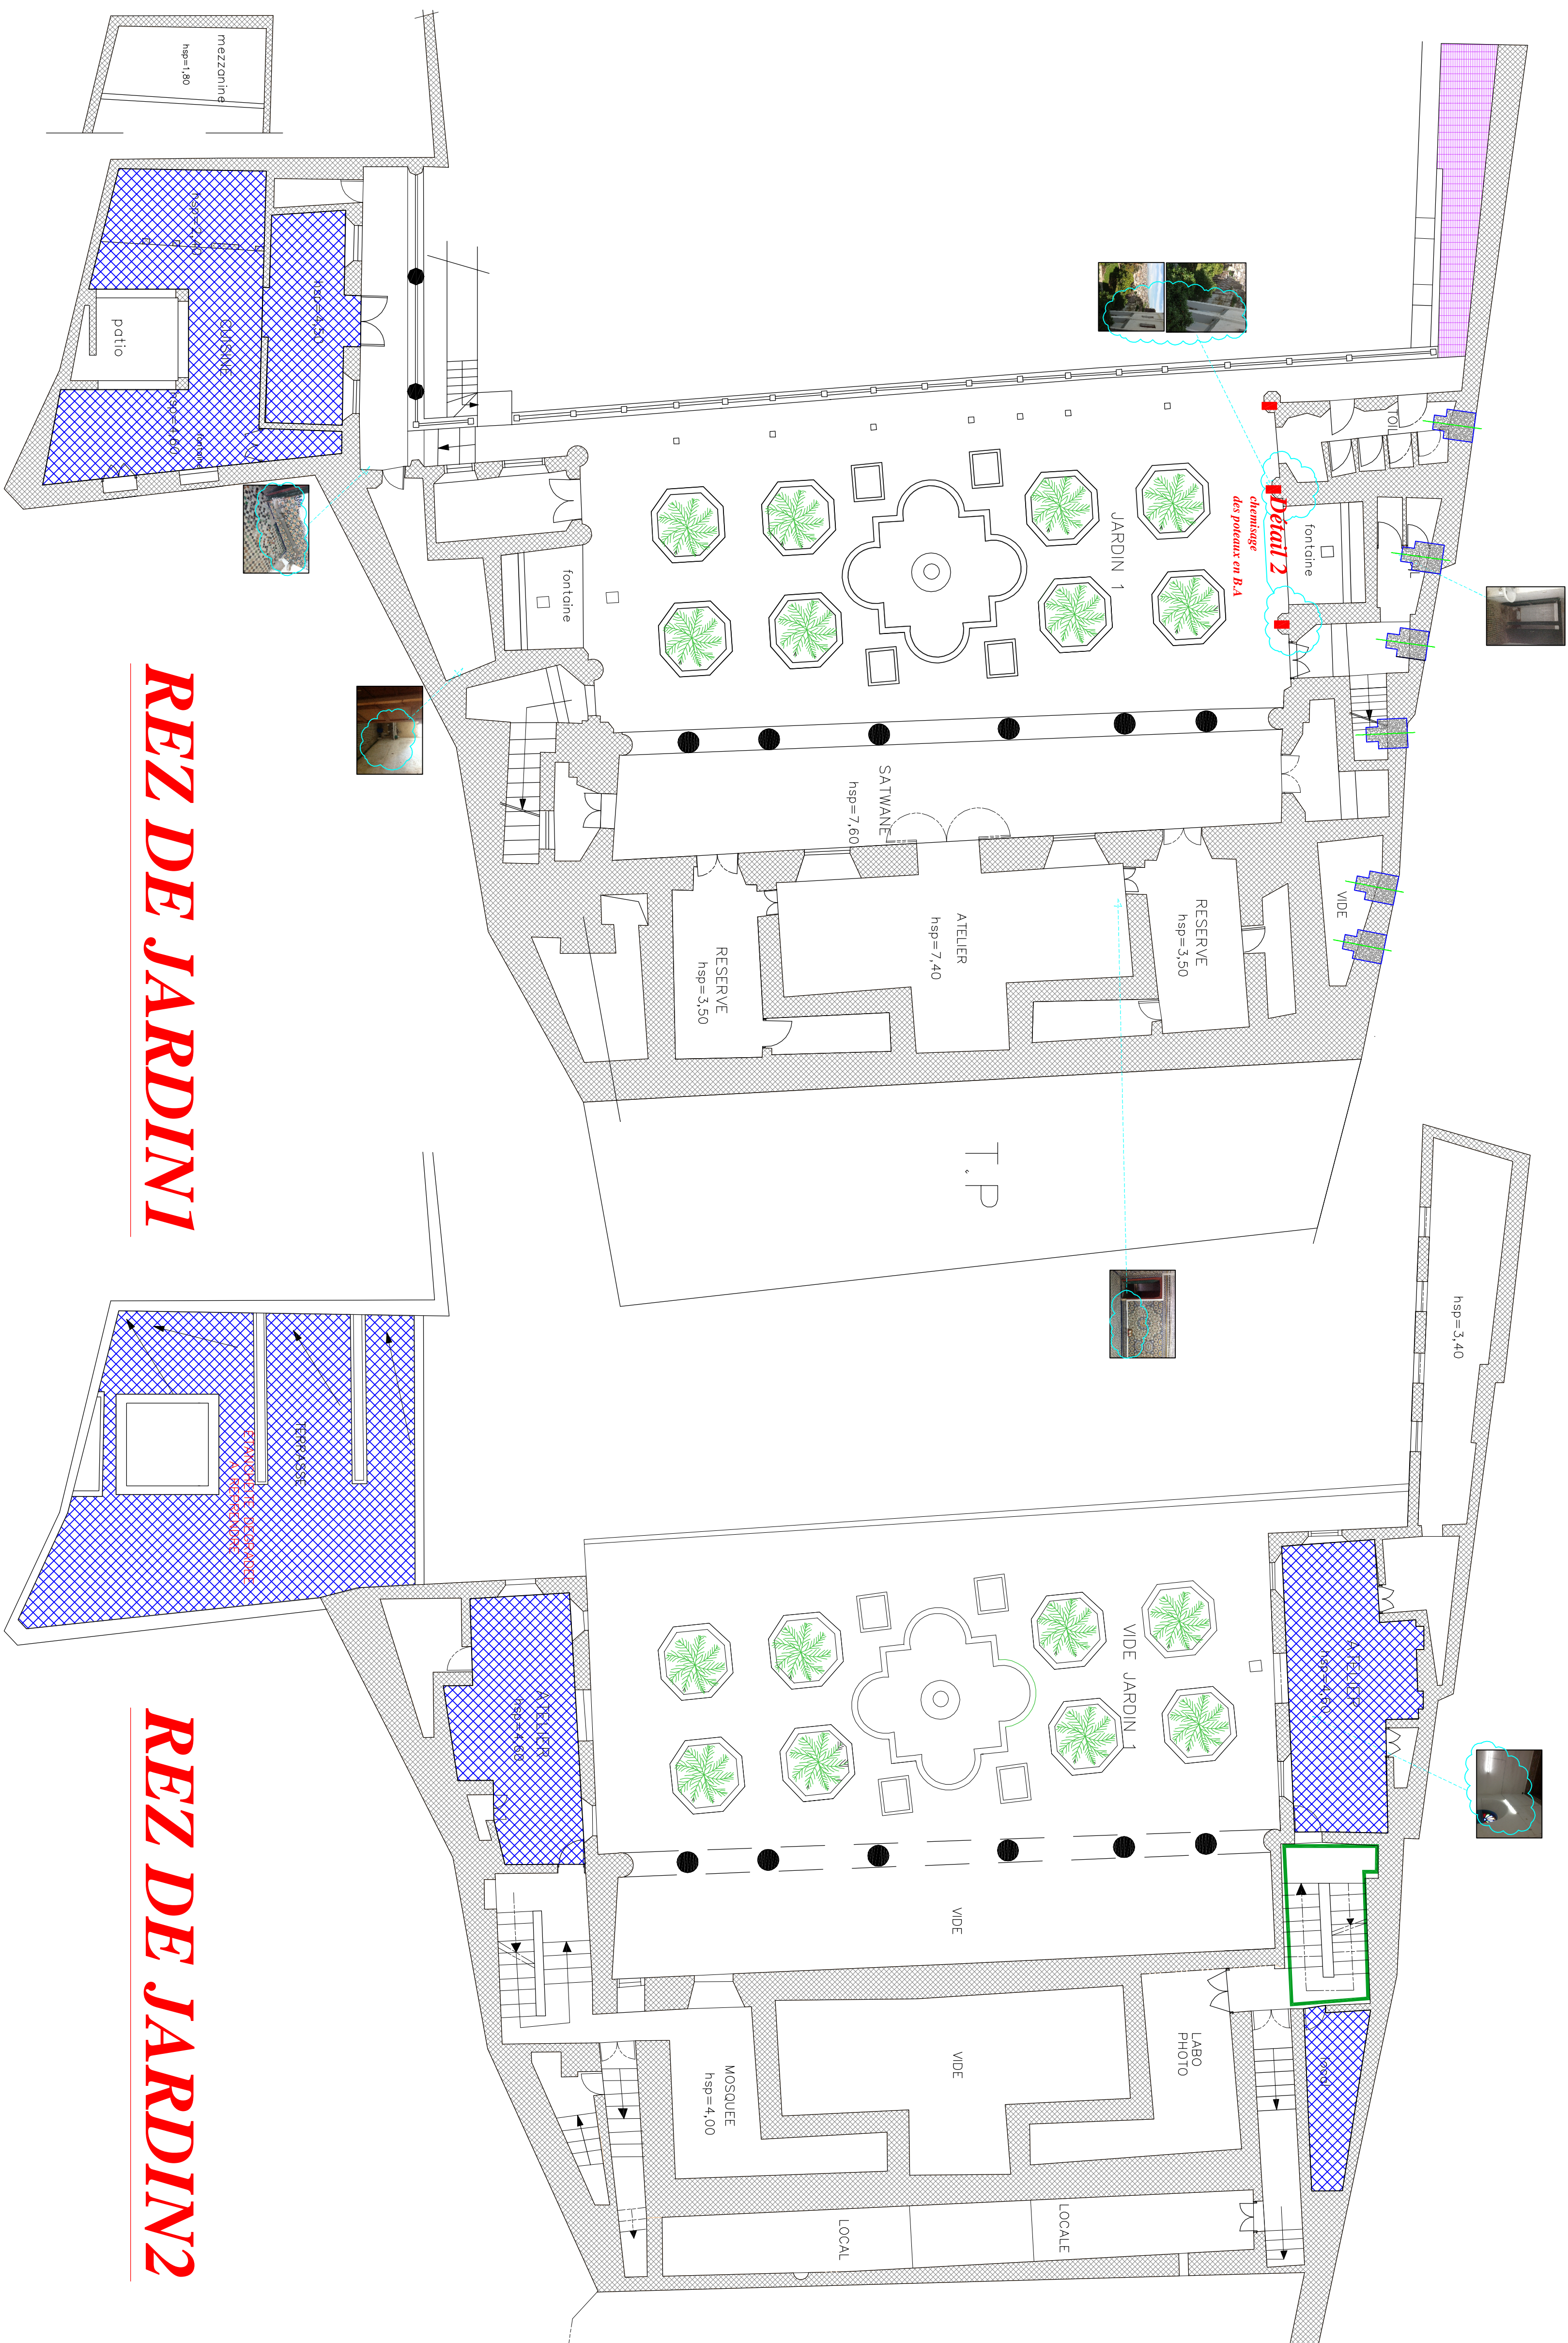

REZ DE JARDINI

REZ DE JARDIN2