

LEGENDE	
	BLOC AUTONOME
	EXTINCTEUR
	ROBINET D'INCENDIE ARME

LEGENDE	
	Fissures à traiter
	plancher en bois avec décors dégradé
	plancher en bois sans décors dégradé
	escalier dégradé
	dalle en béton dégradée
	existant
	à démolir
	à construire

ROYAUME DU MAROC

WILAYADE LA REGION FES MEKNES - PREFECTURE DE FES

ARRONDISSEMENT FES MEDINA

OFFICE DE LA FORMATION PROFESSIONNELLE

ET DE LA PROMOTION DU TRAVAIL

PROJET D'AMÉNAGEMENT DE L'INSTITUT SPÉCIALISÉ

AUX MÉTIERS TRADITIONNELS DU BÂTIMENT A FÈS - MÉDINA

TF 167045/07 QUARTIER ZIYAT - OUED SOUAFINE -

ETAT PROJETE

INTERVENTIONS

ENTRE SOL

architecte - s.a.r.l - a.u.

Echelle: 1/100

Etude: R.H

Dessin: A.L


Date: FEV 2023

modifications

36

A.C

38rue Ahmed Loukili - Tél : 05.35.62.00.25 - fax: 05.35.62.00.25 - email : contact.haloui@gmail.com

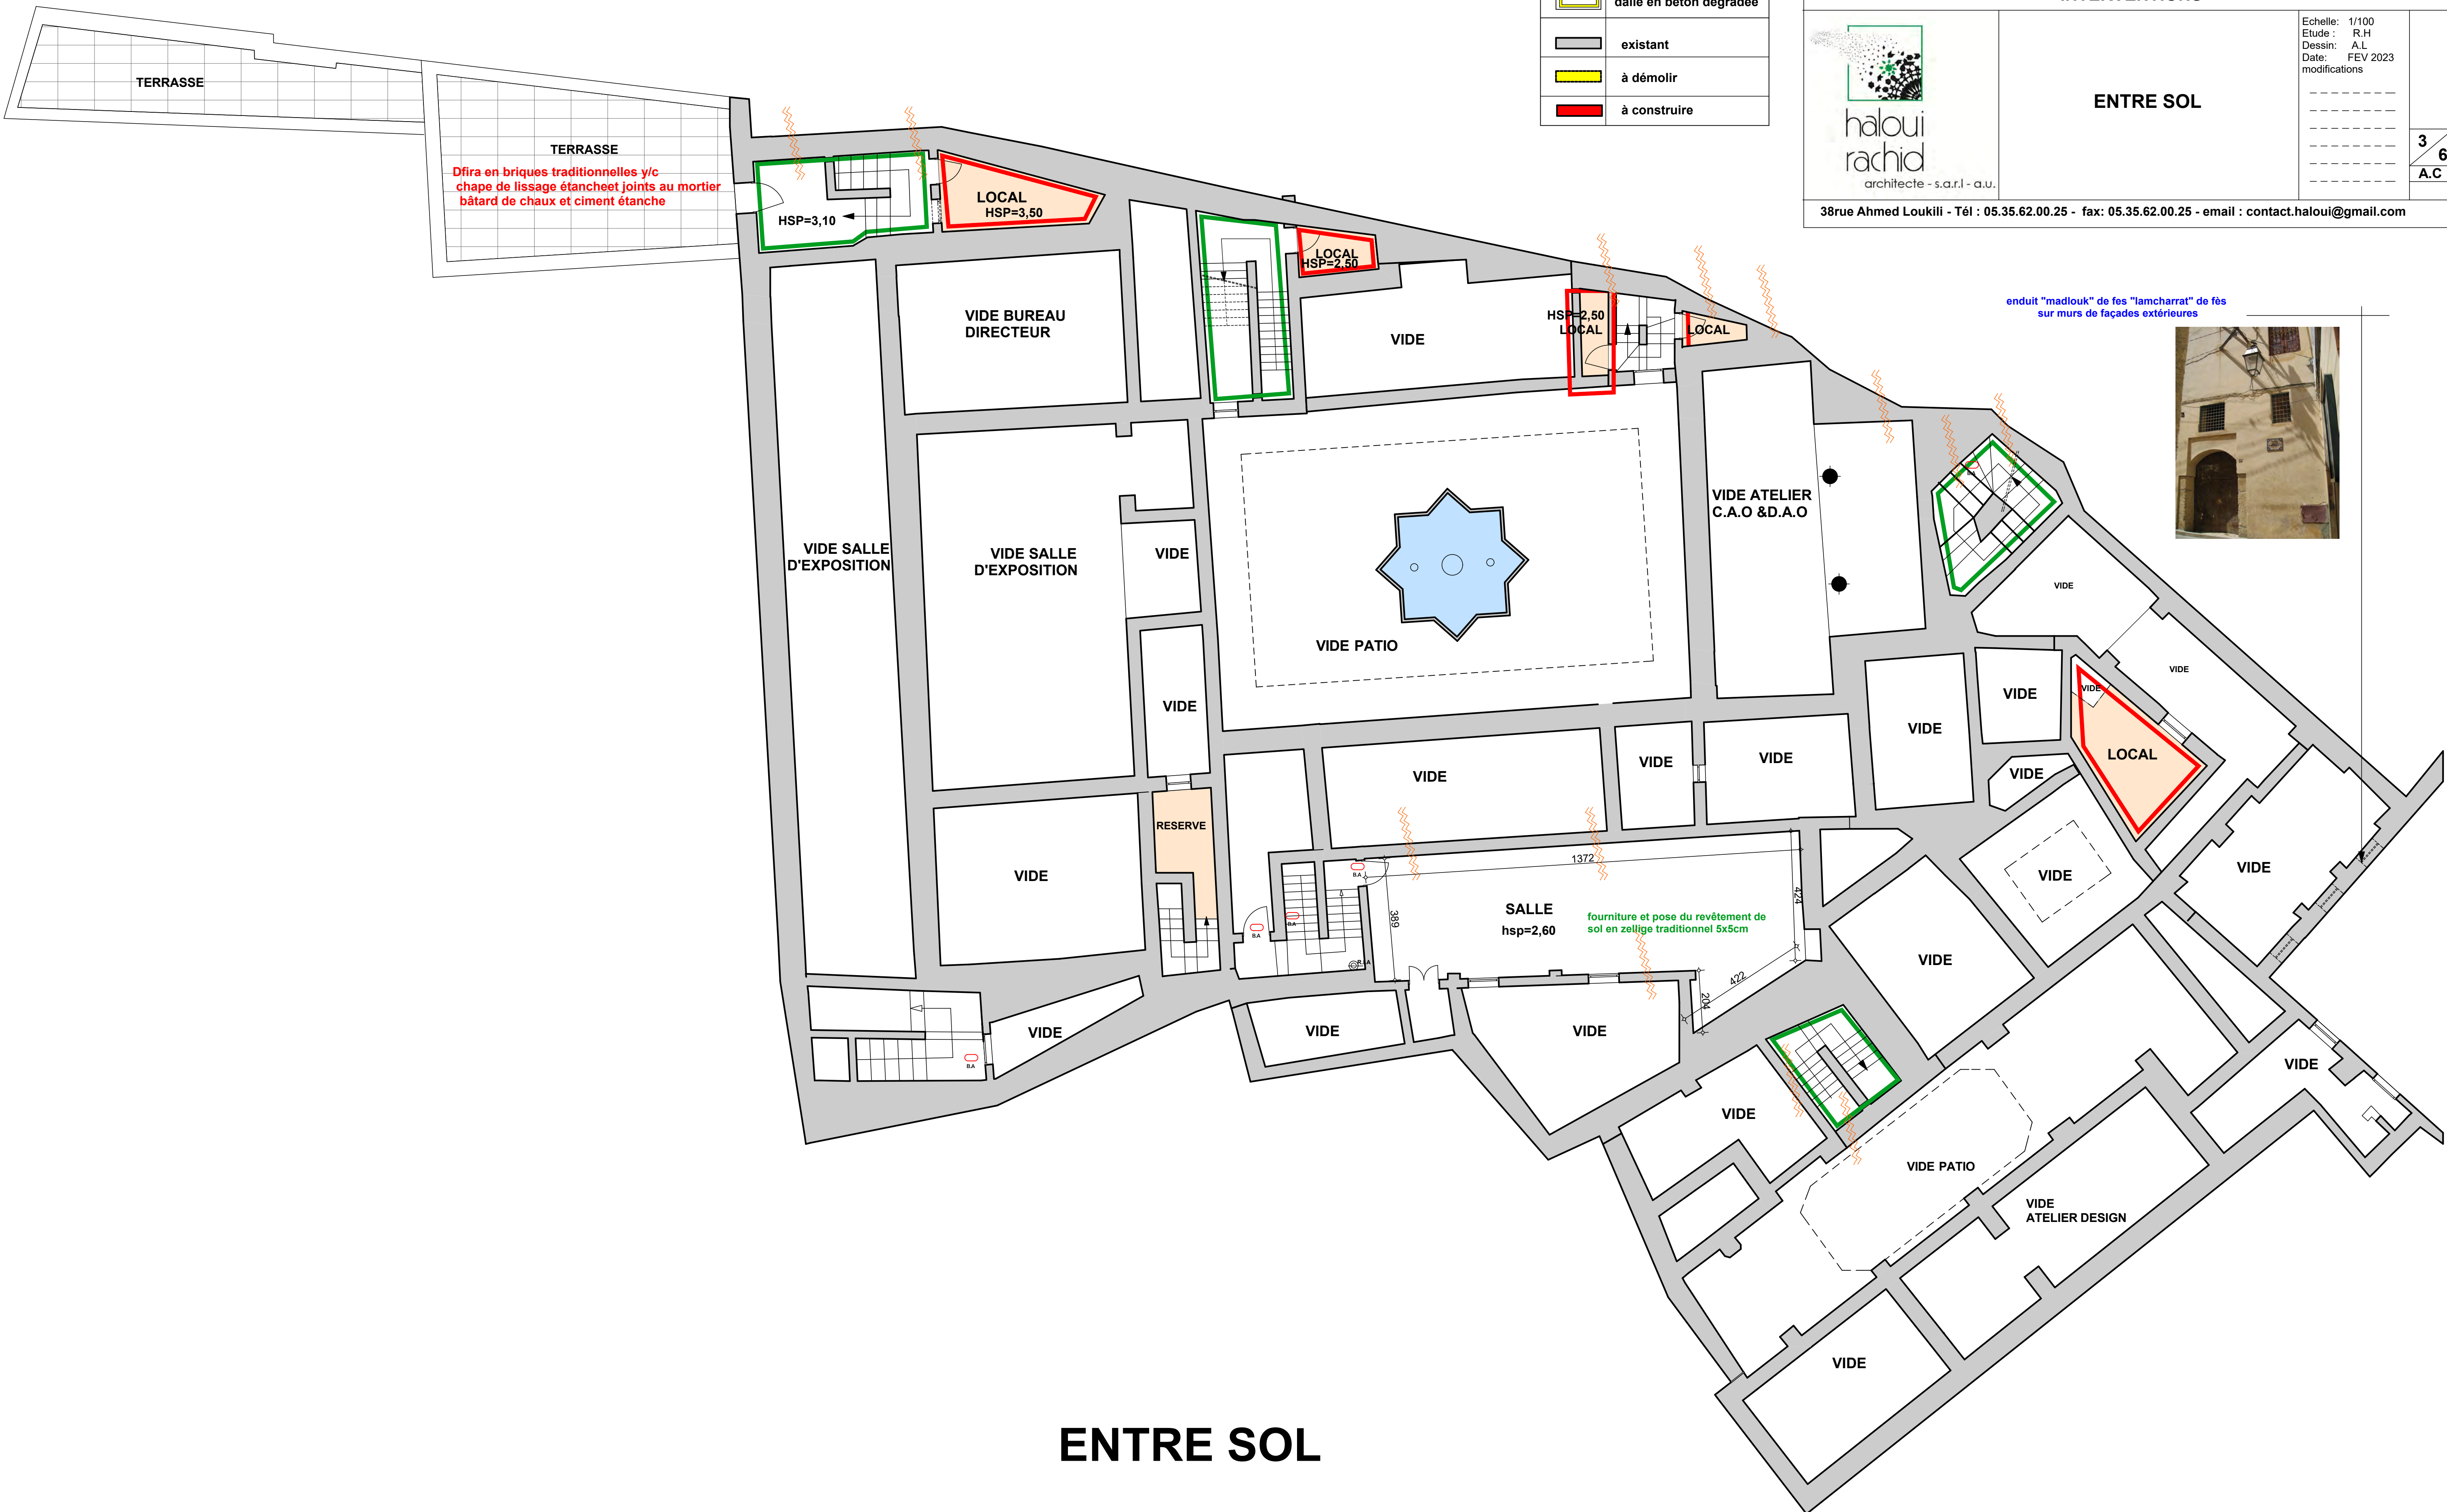

ENTRE SOL


enduit "madrouk" de fes "lamcharrat" de fes  
sur murs de façades extérieures










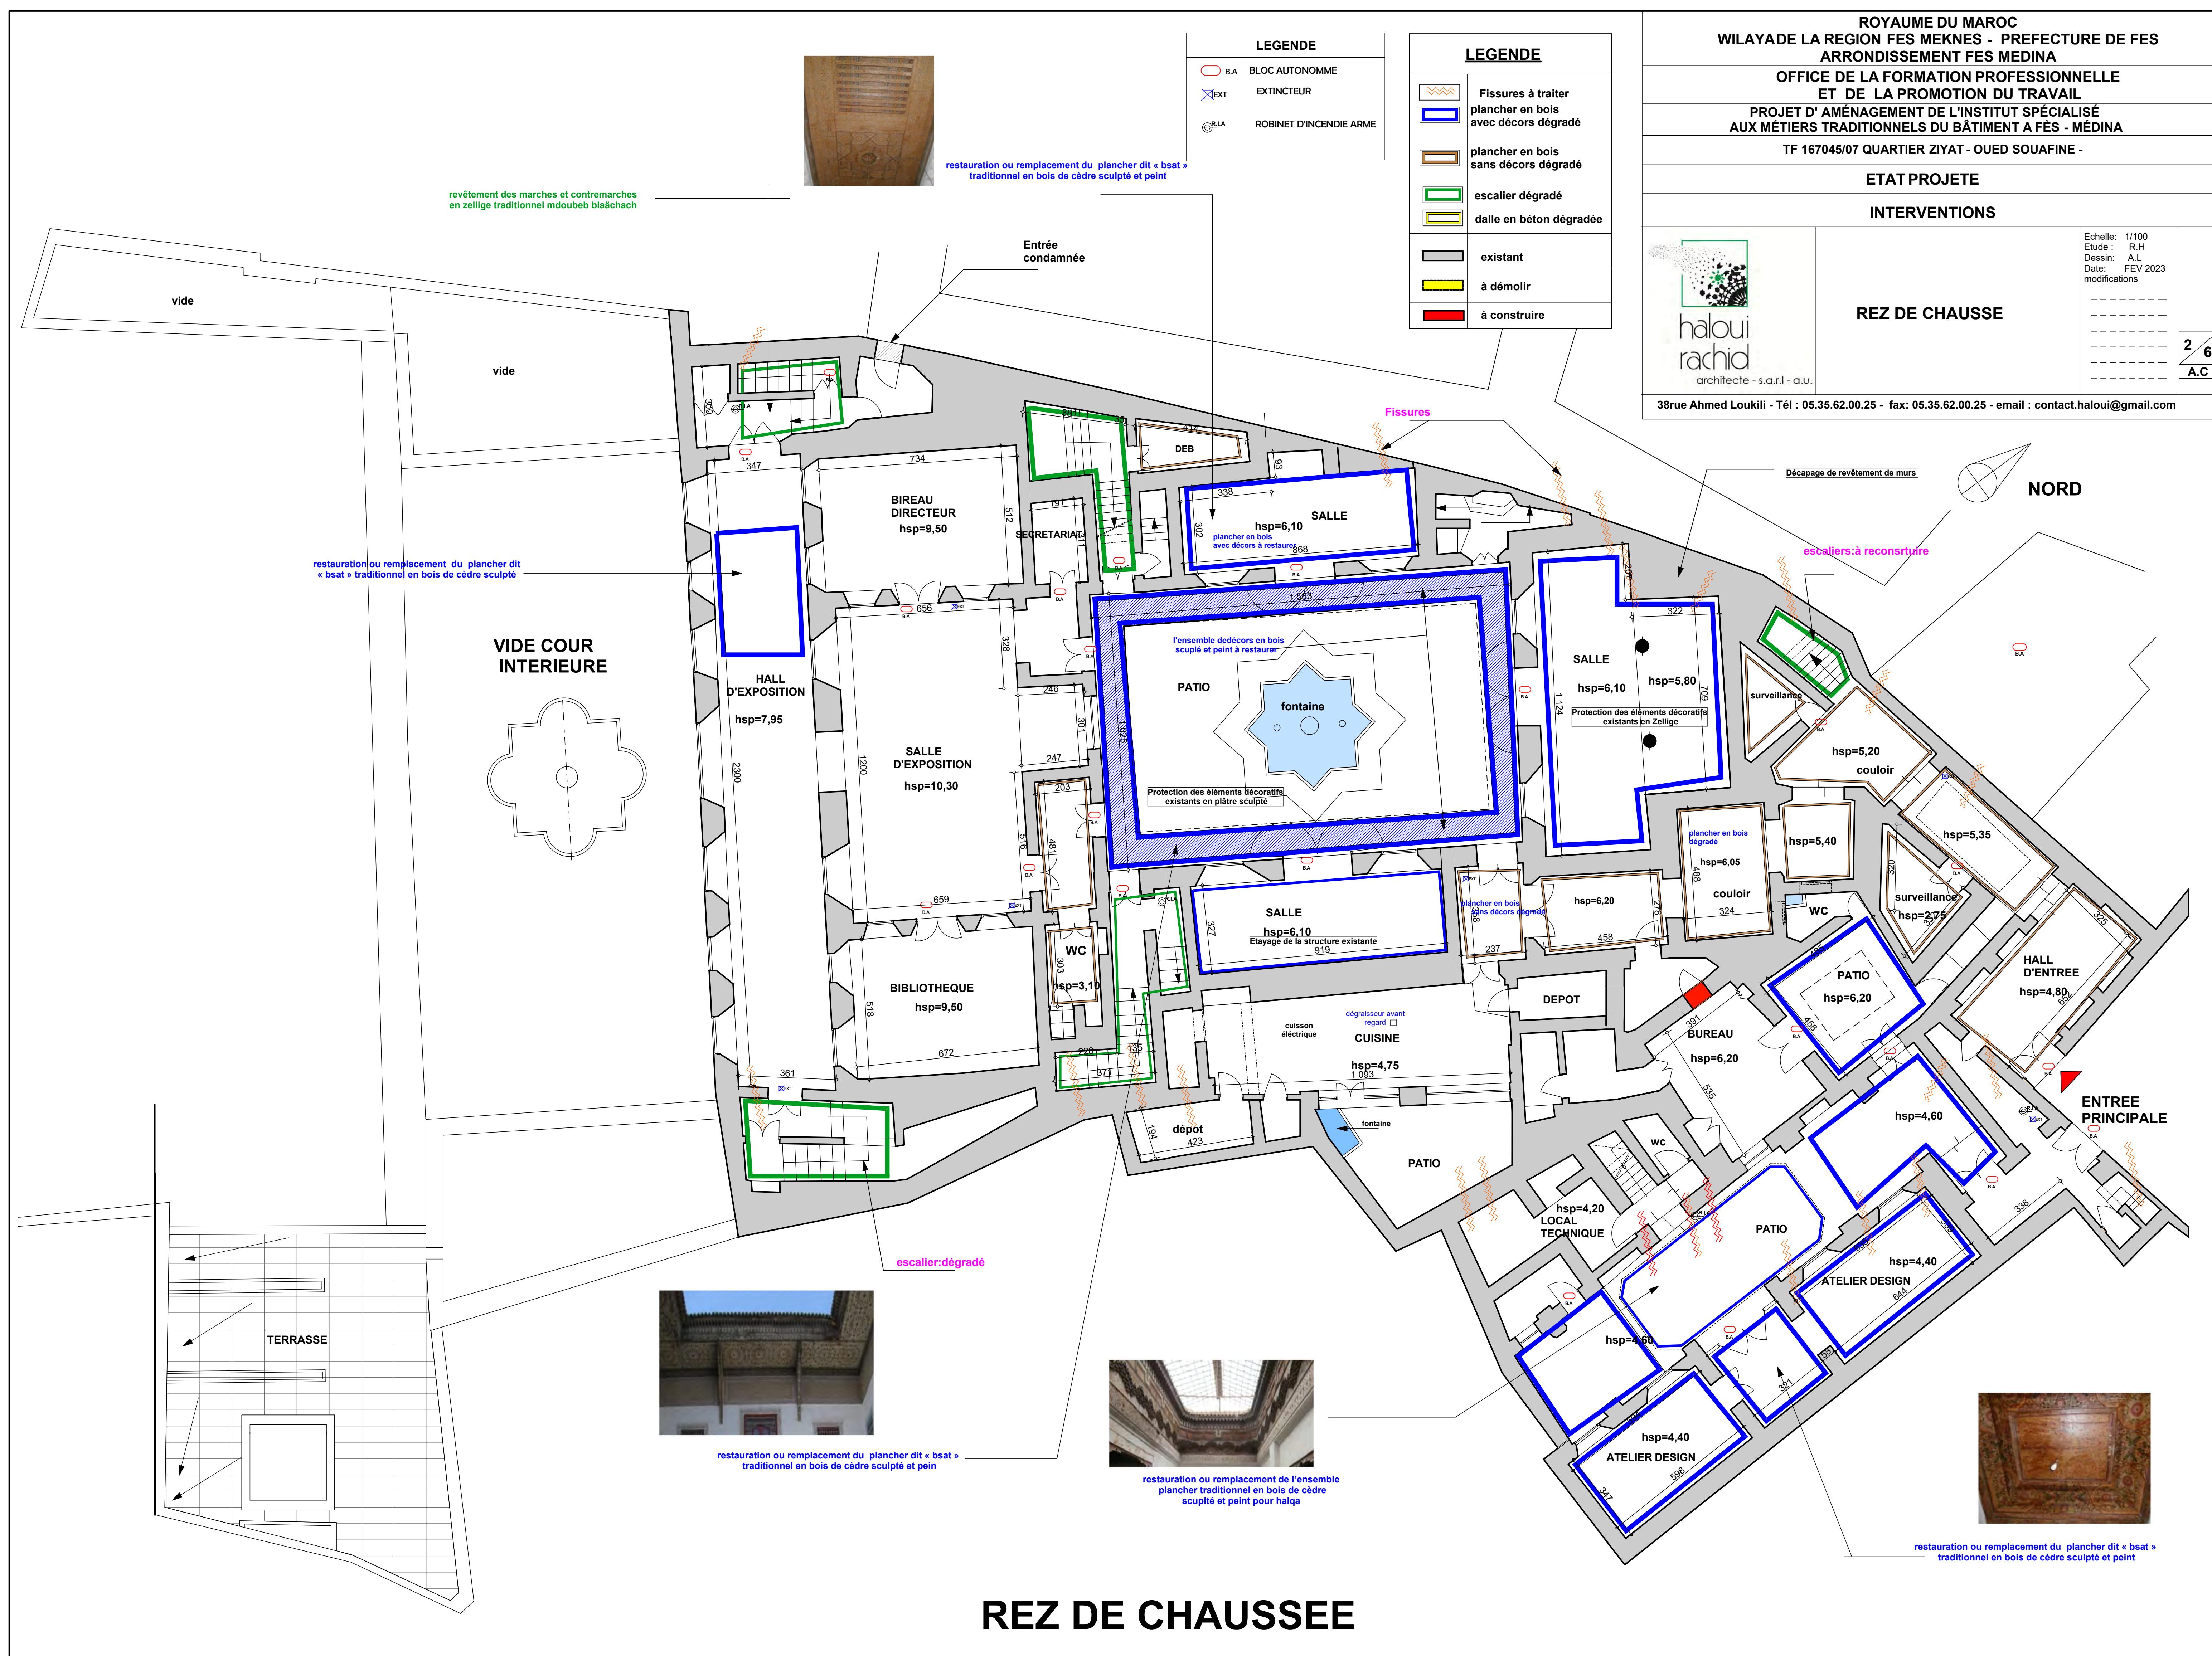








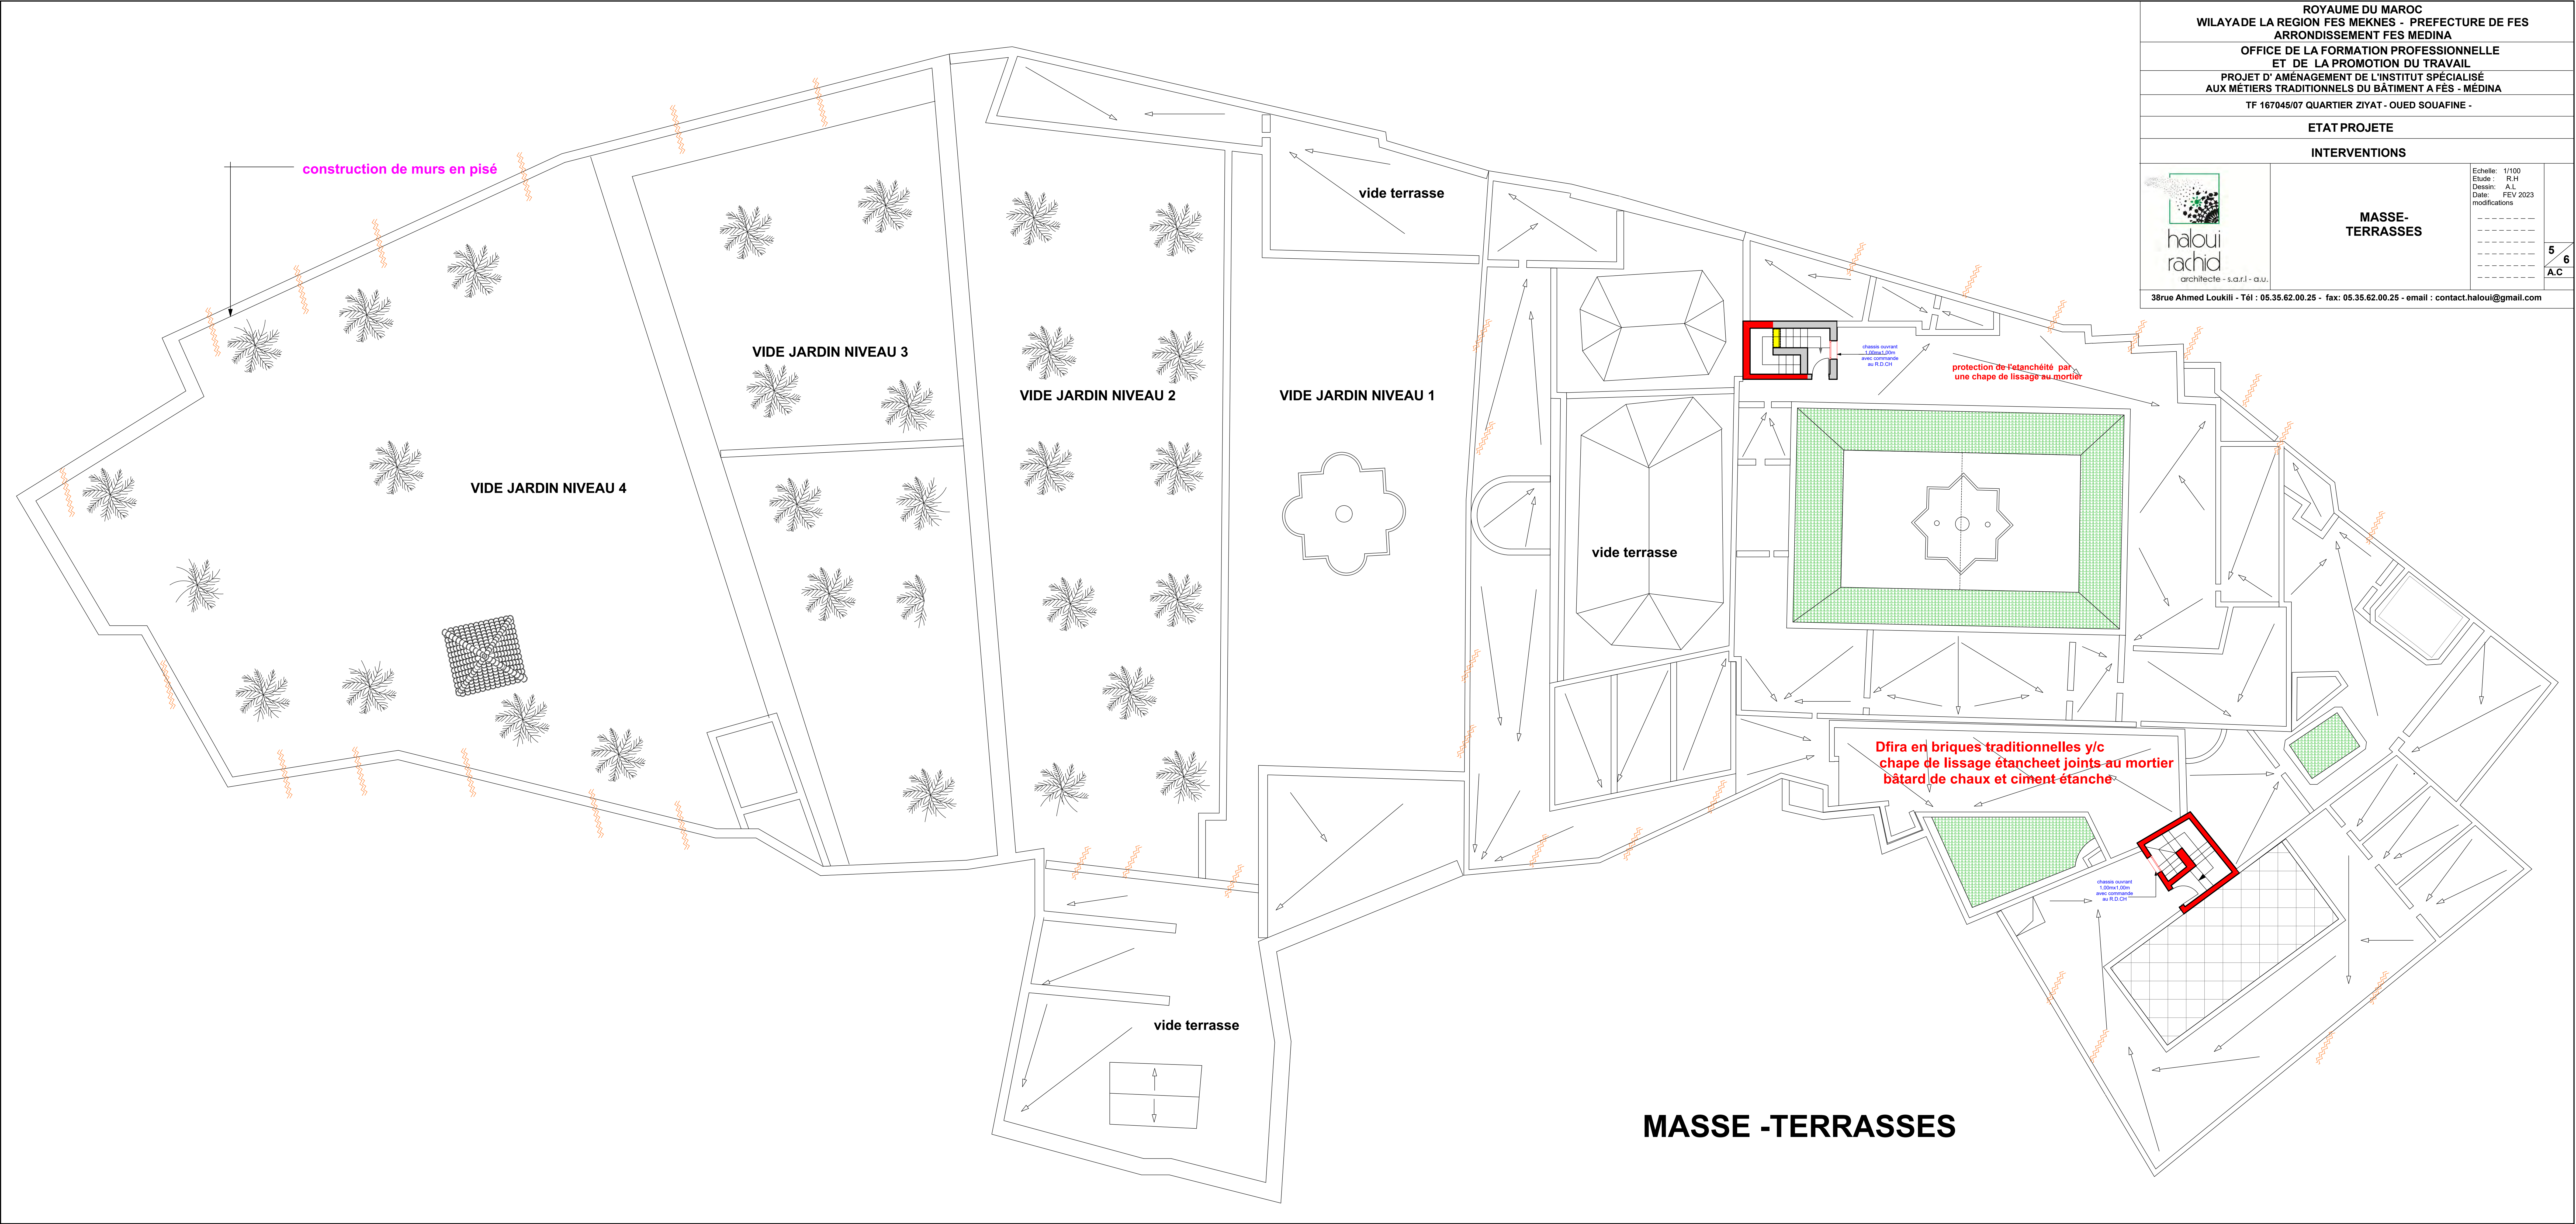




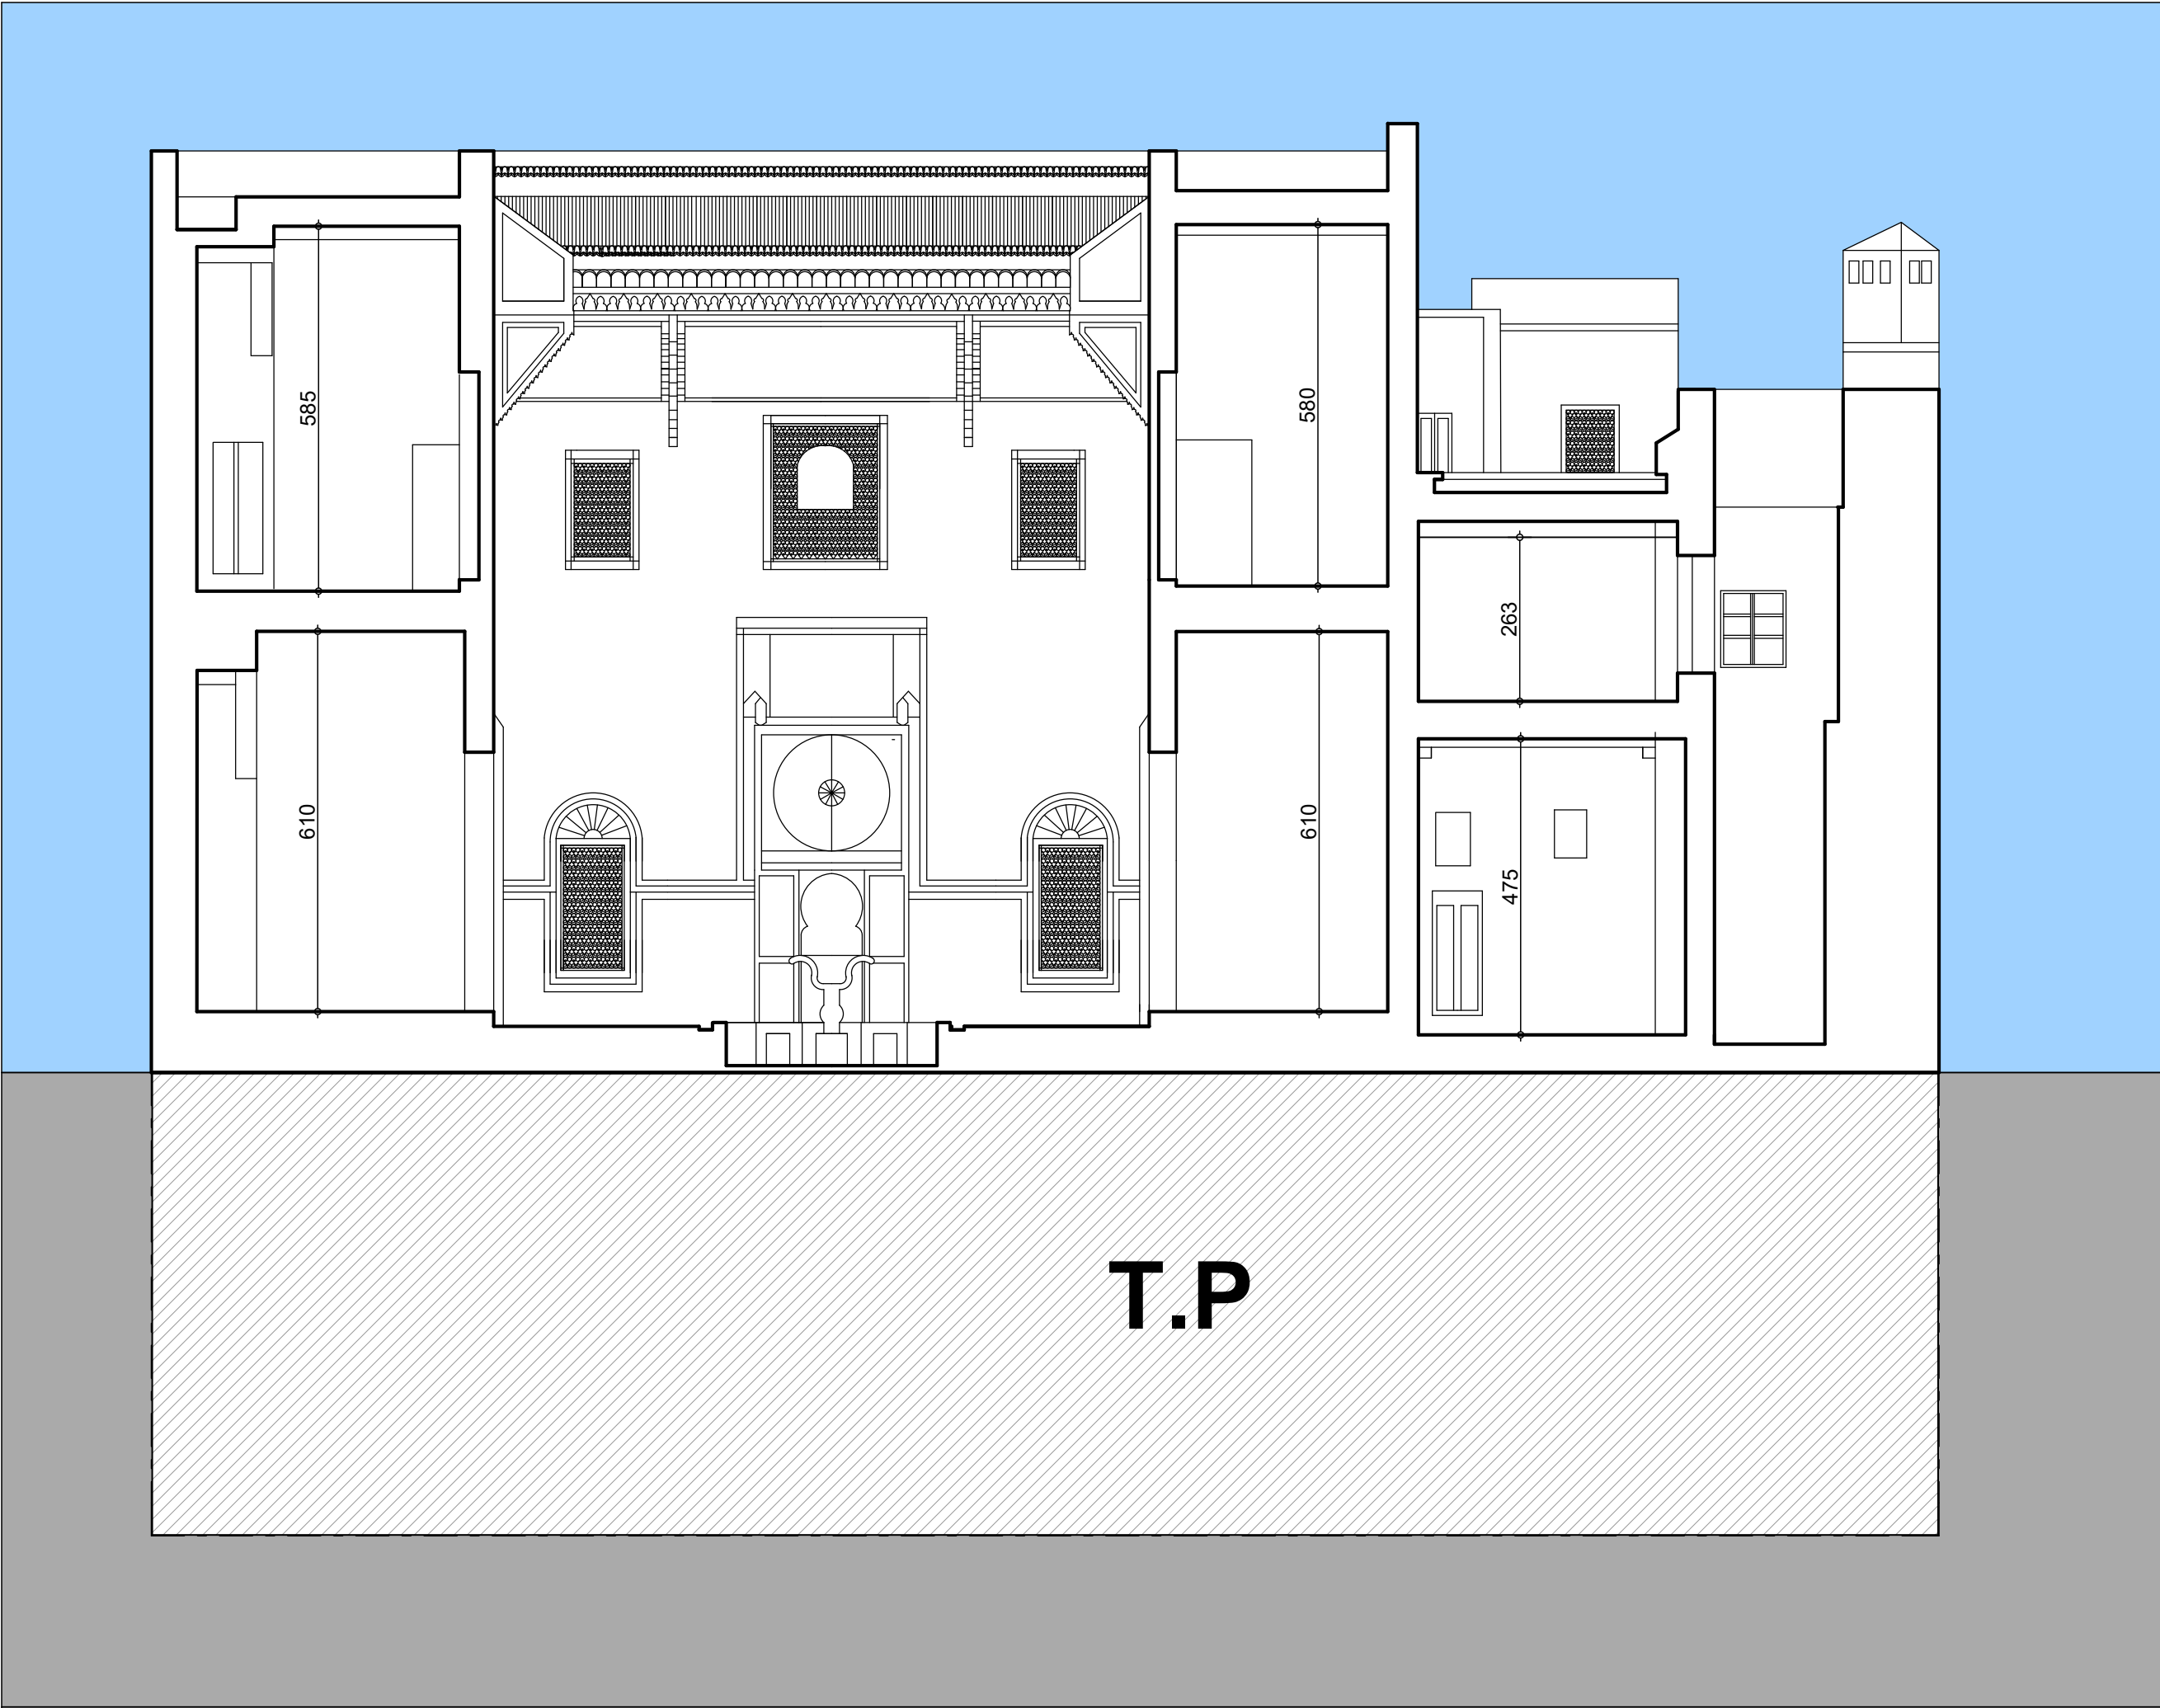

COUPE B-B



COUPE C-C

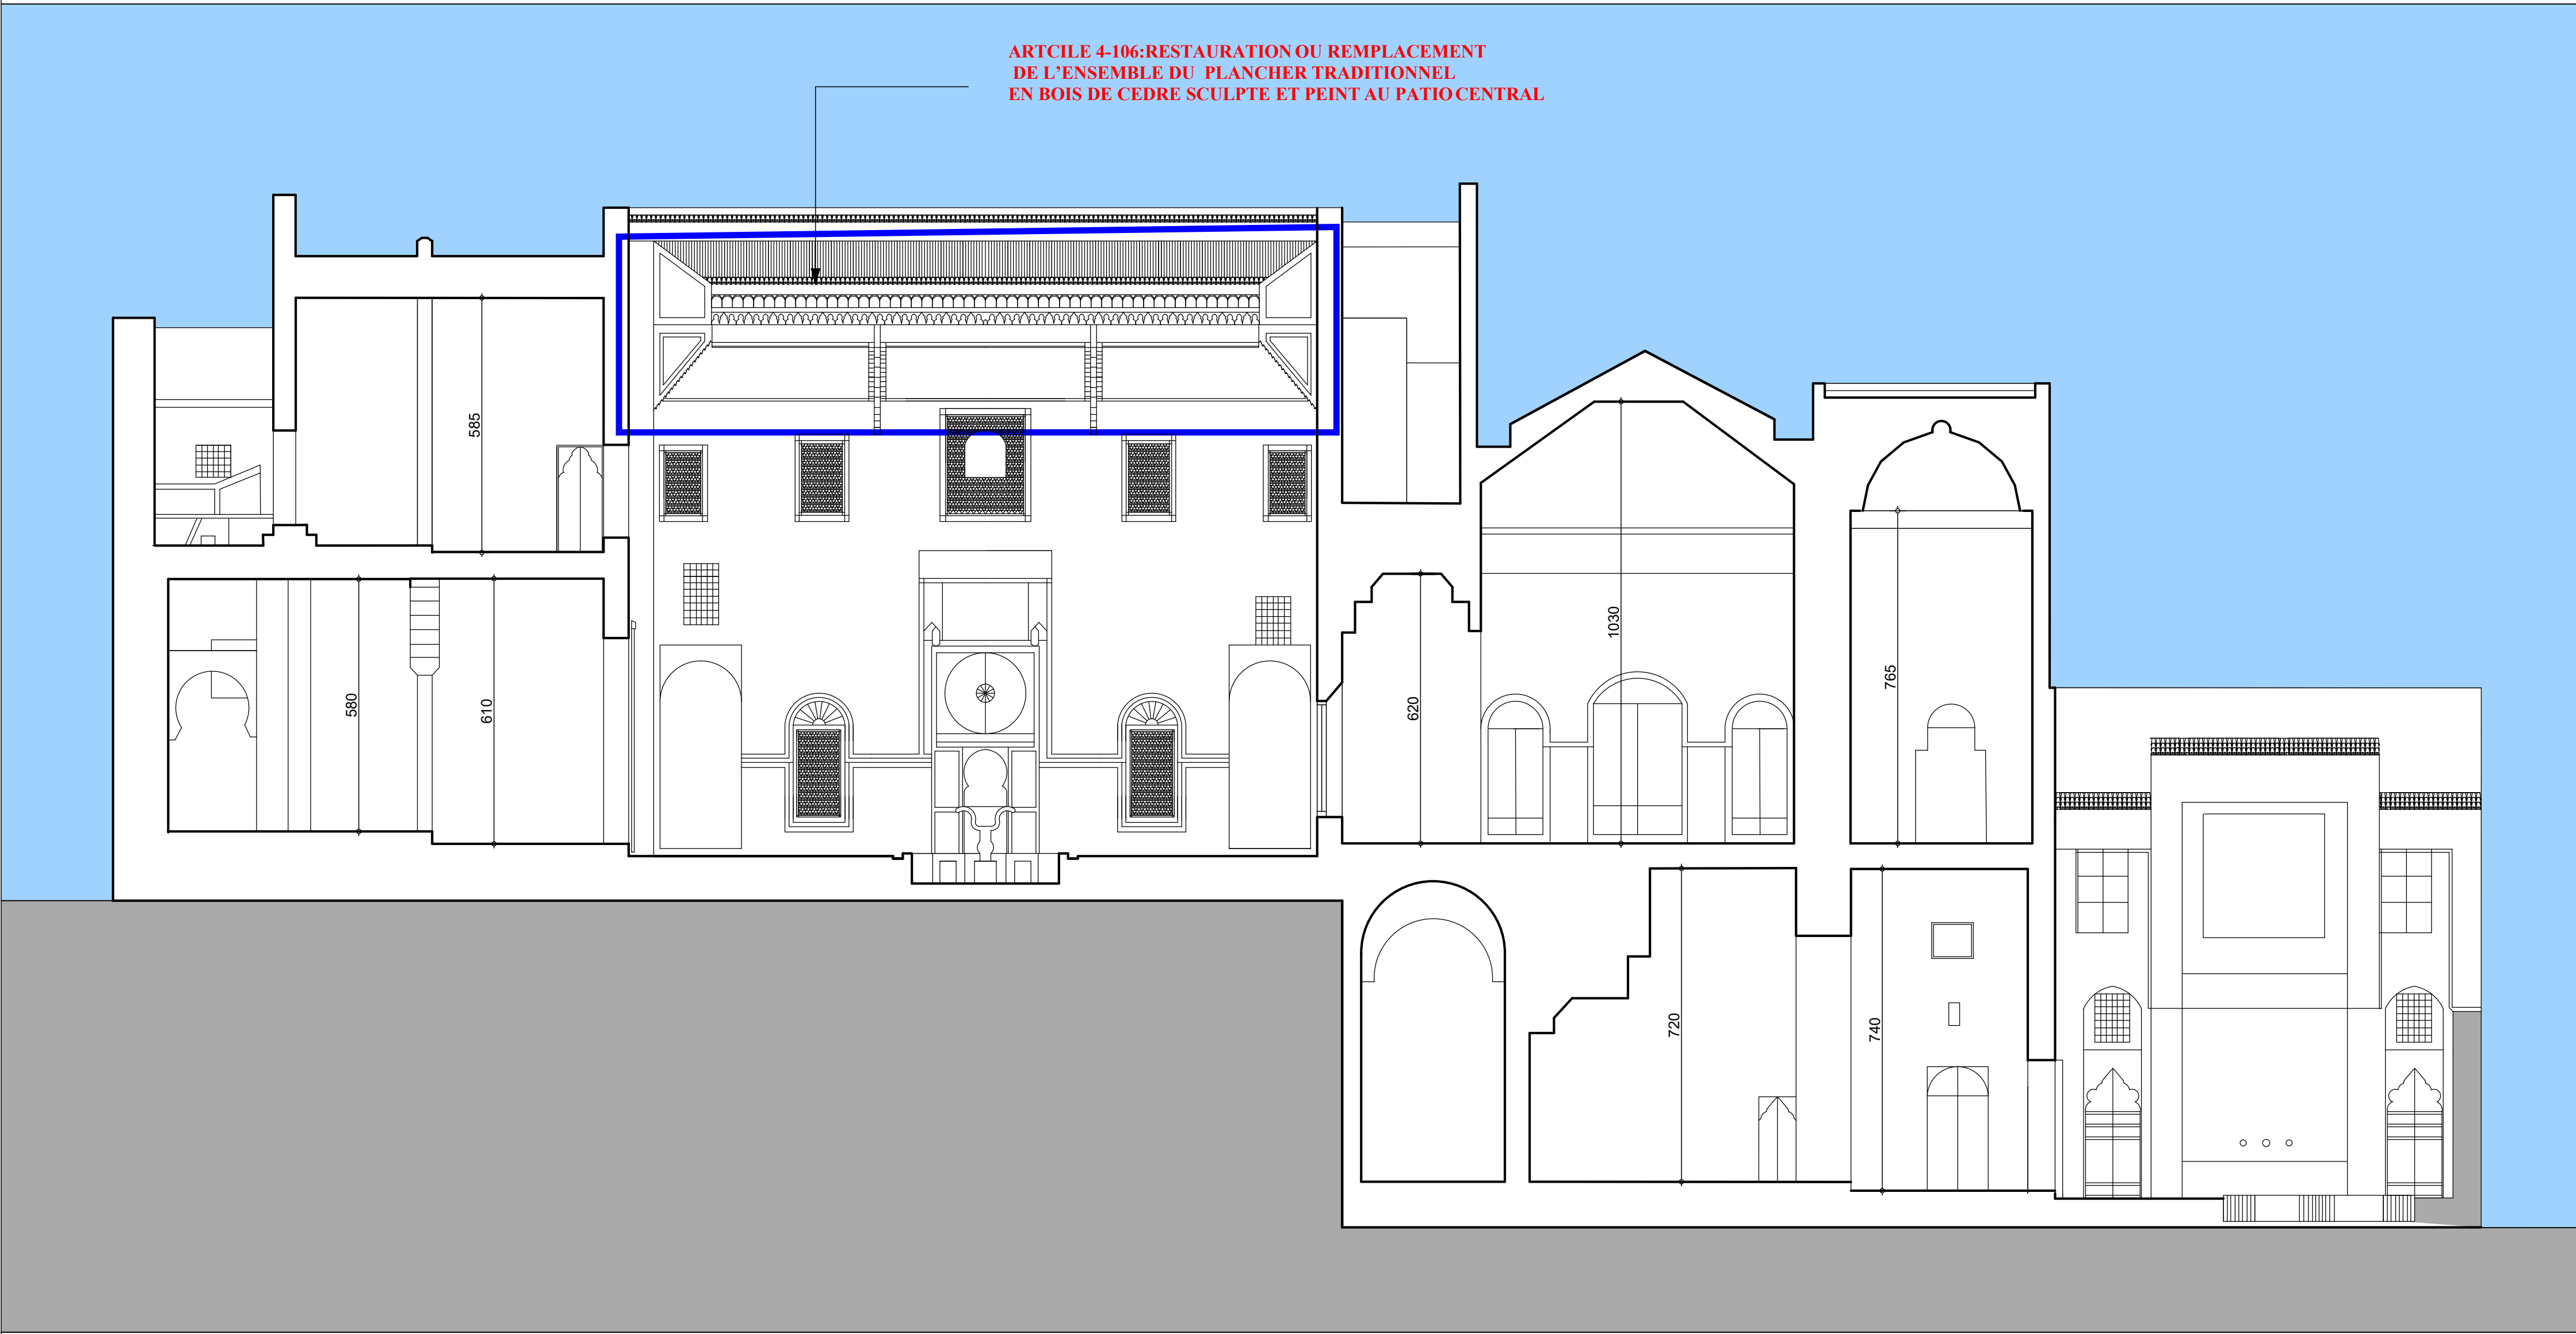

COUPE A-A




COUPE FACADE D-D

ROYAUME DU MAROC  
WILAYADE LA REGION FES MEKNES - PREFECTURE DE FES  
ARRONDISSEMENT FES MEDINA  
OFFICE DE LA FORMATION PROFESSIONNELLE  
ET DE LA PROMOTION DU TRAVAIL  
PROJET D'AMÉNAGEMENT DE L'INSTITUT SPÉCIALISÉ  
AUX MÉTIERS TRADITIONNELS DU BÂTIMENT À FÈS - MÉDINA  
TF 167045/07 QUARTIER ZIYAT - OUED SOUAFINE -

ETAT PROJETE

INTERVENTIONS



haloui  
rachid  
architecte - s.a.r.l. - a.u.

COUPE AA  
COUPE BB  
COUPE CC

Echelle: 1/100  
Etude: R.H  
Dessin: A.L  
Date: FEV 2023  
modifications

6  
A.C

38rue Ahmed Loukili - Tél : 05.35.62.00.25 - fax: 05.35.62.00.25 - email : contact.haloui@gmail.com