

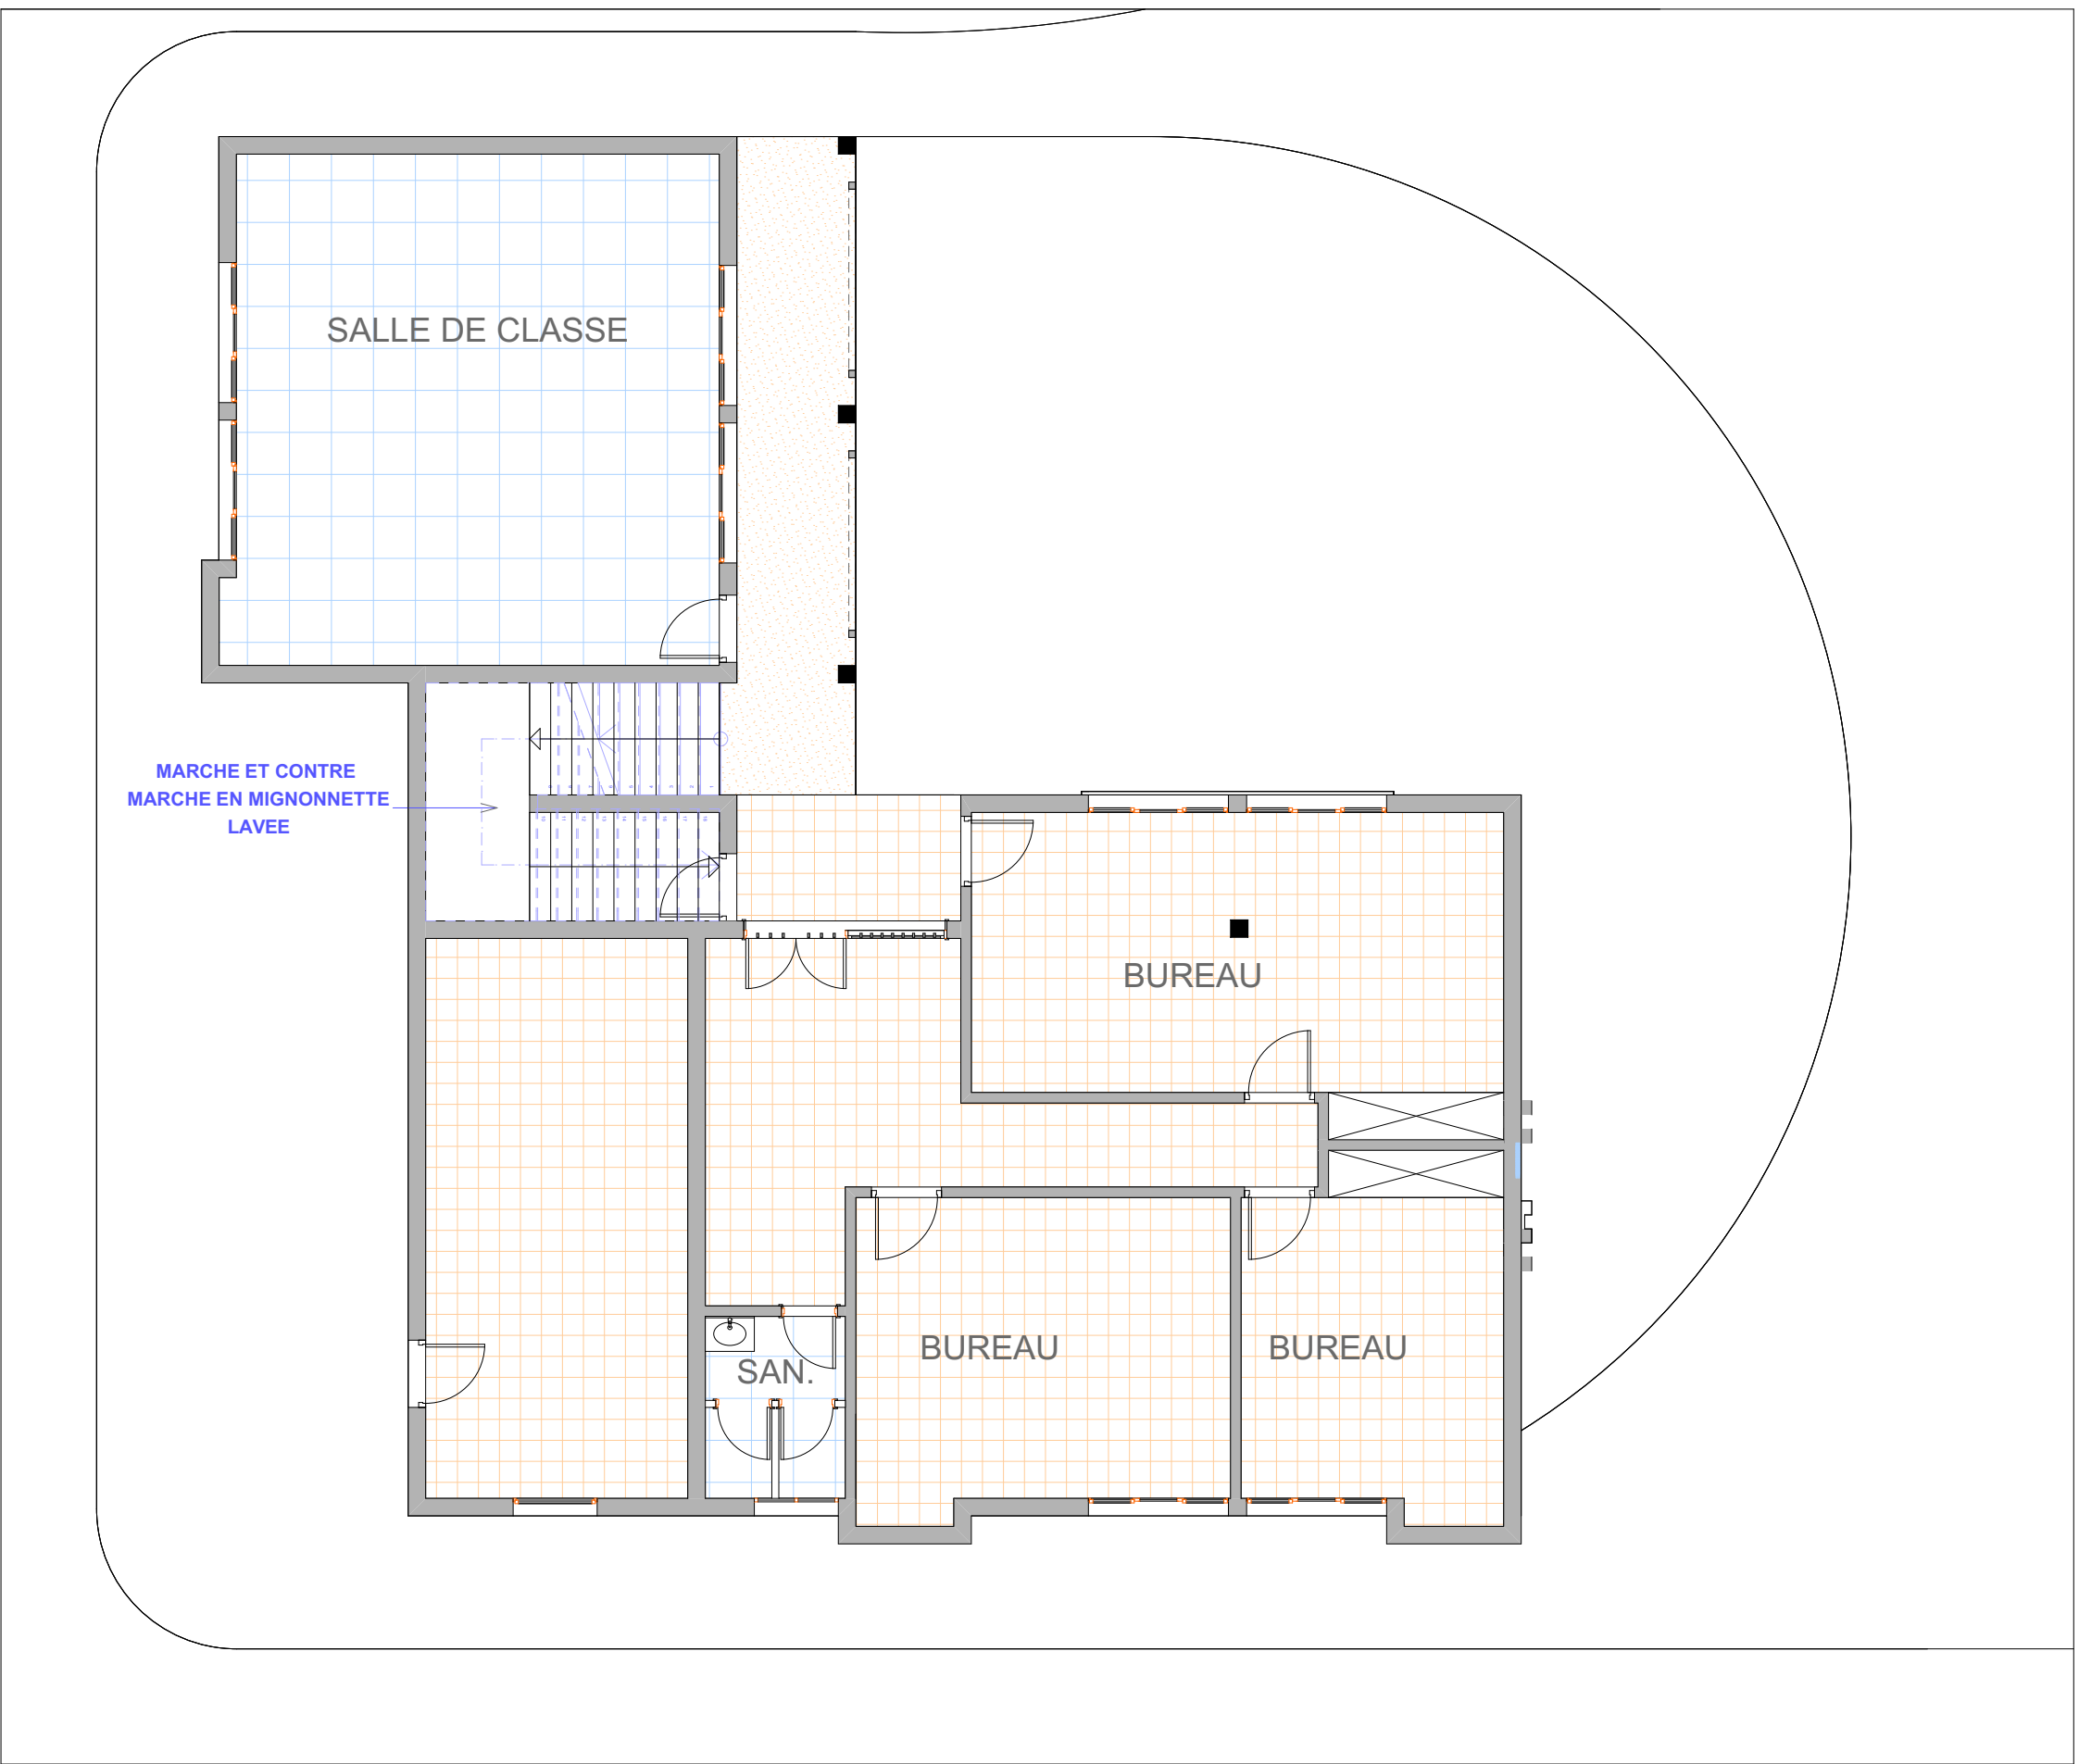
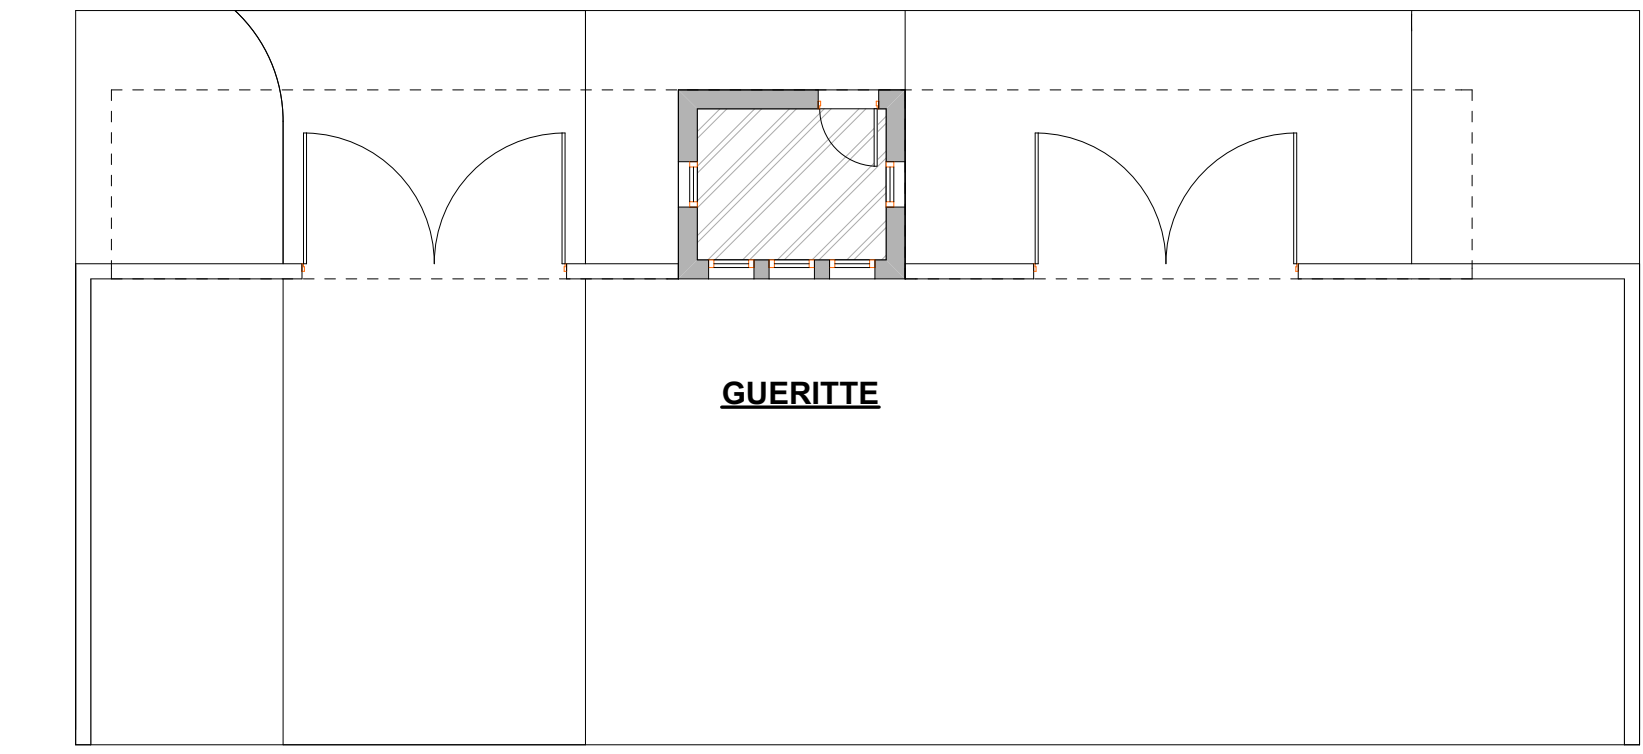


**REZ-DE-CHAUSSEE**  
**BLOC ATELIER**

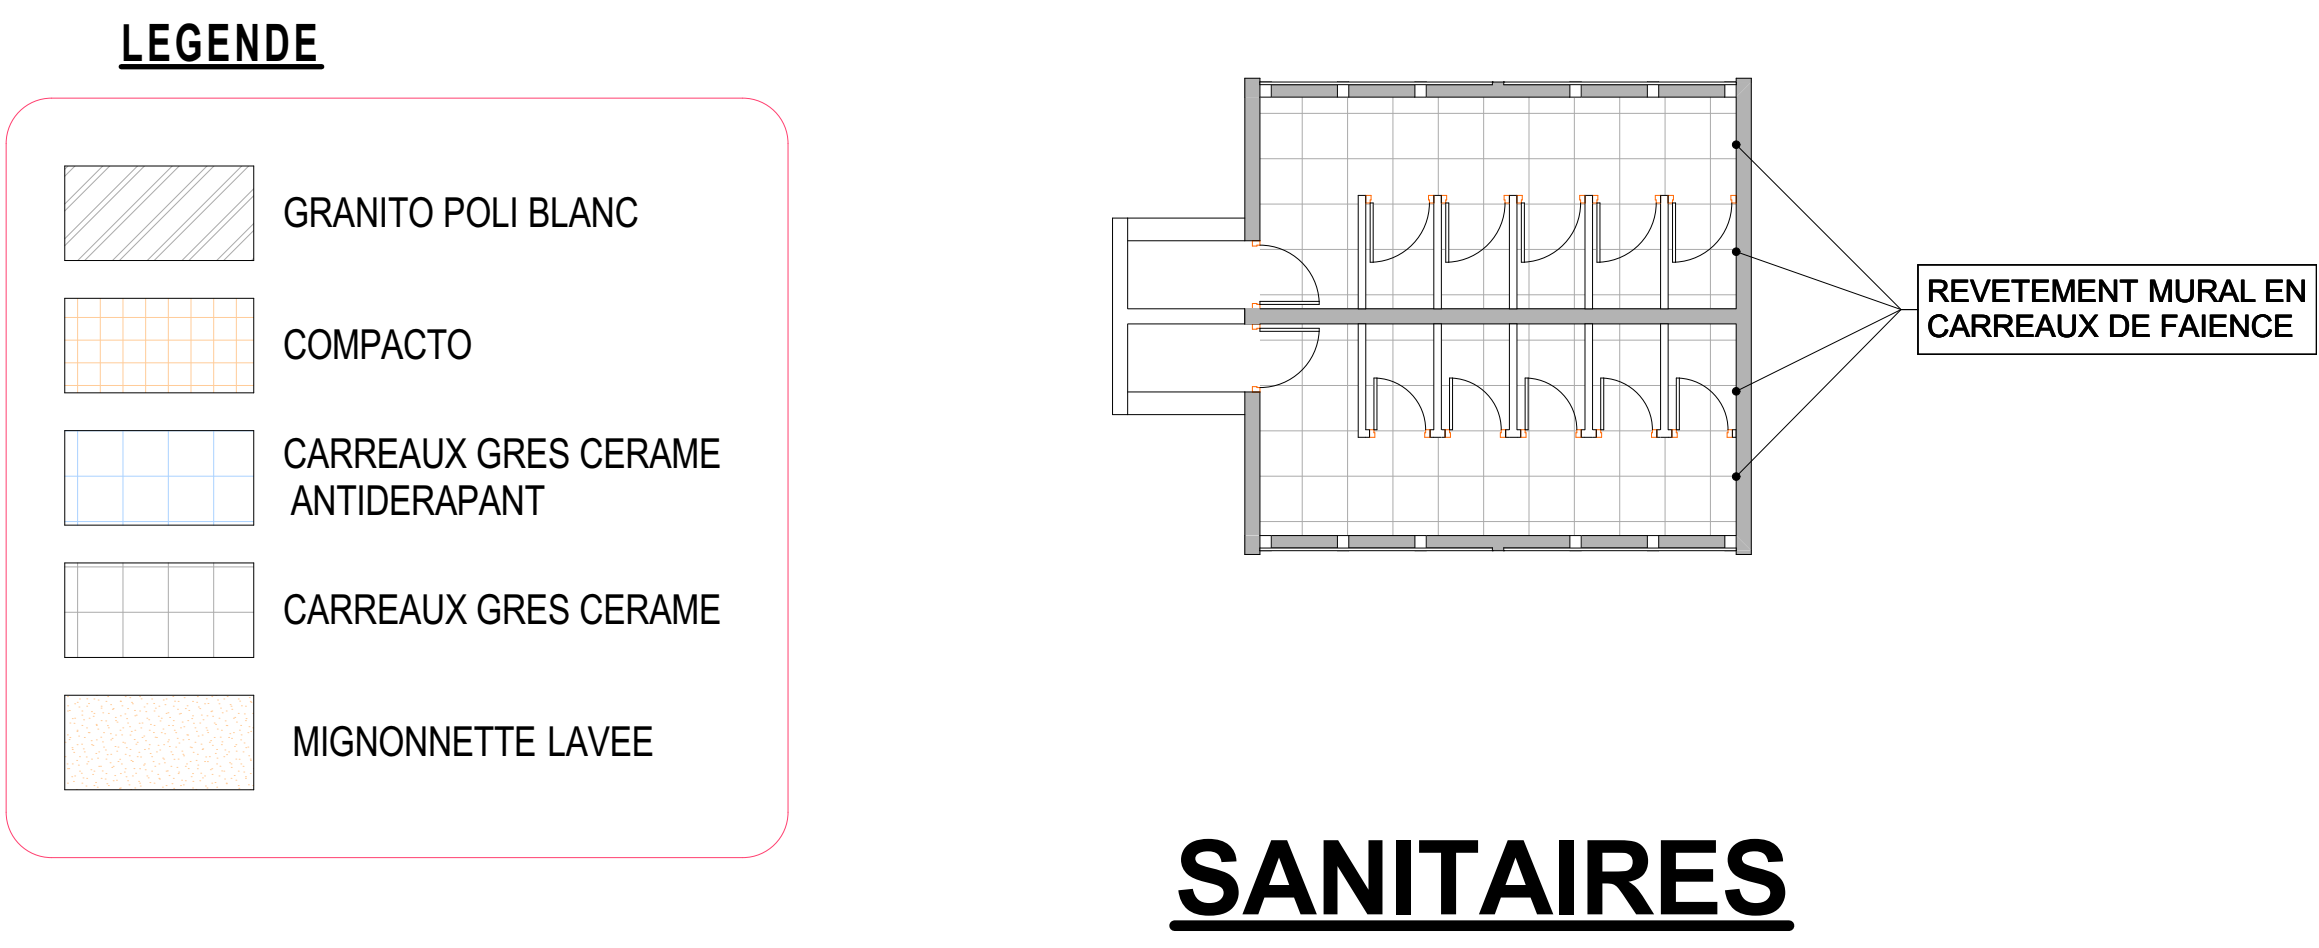

**REZ-DE-CHAUSSEE**

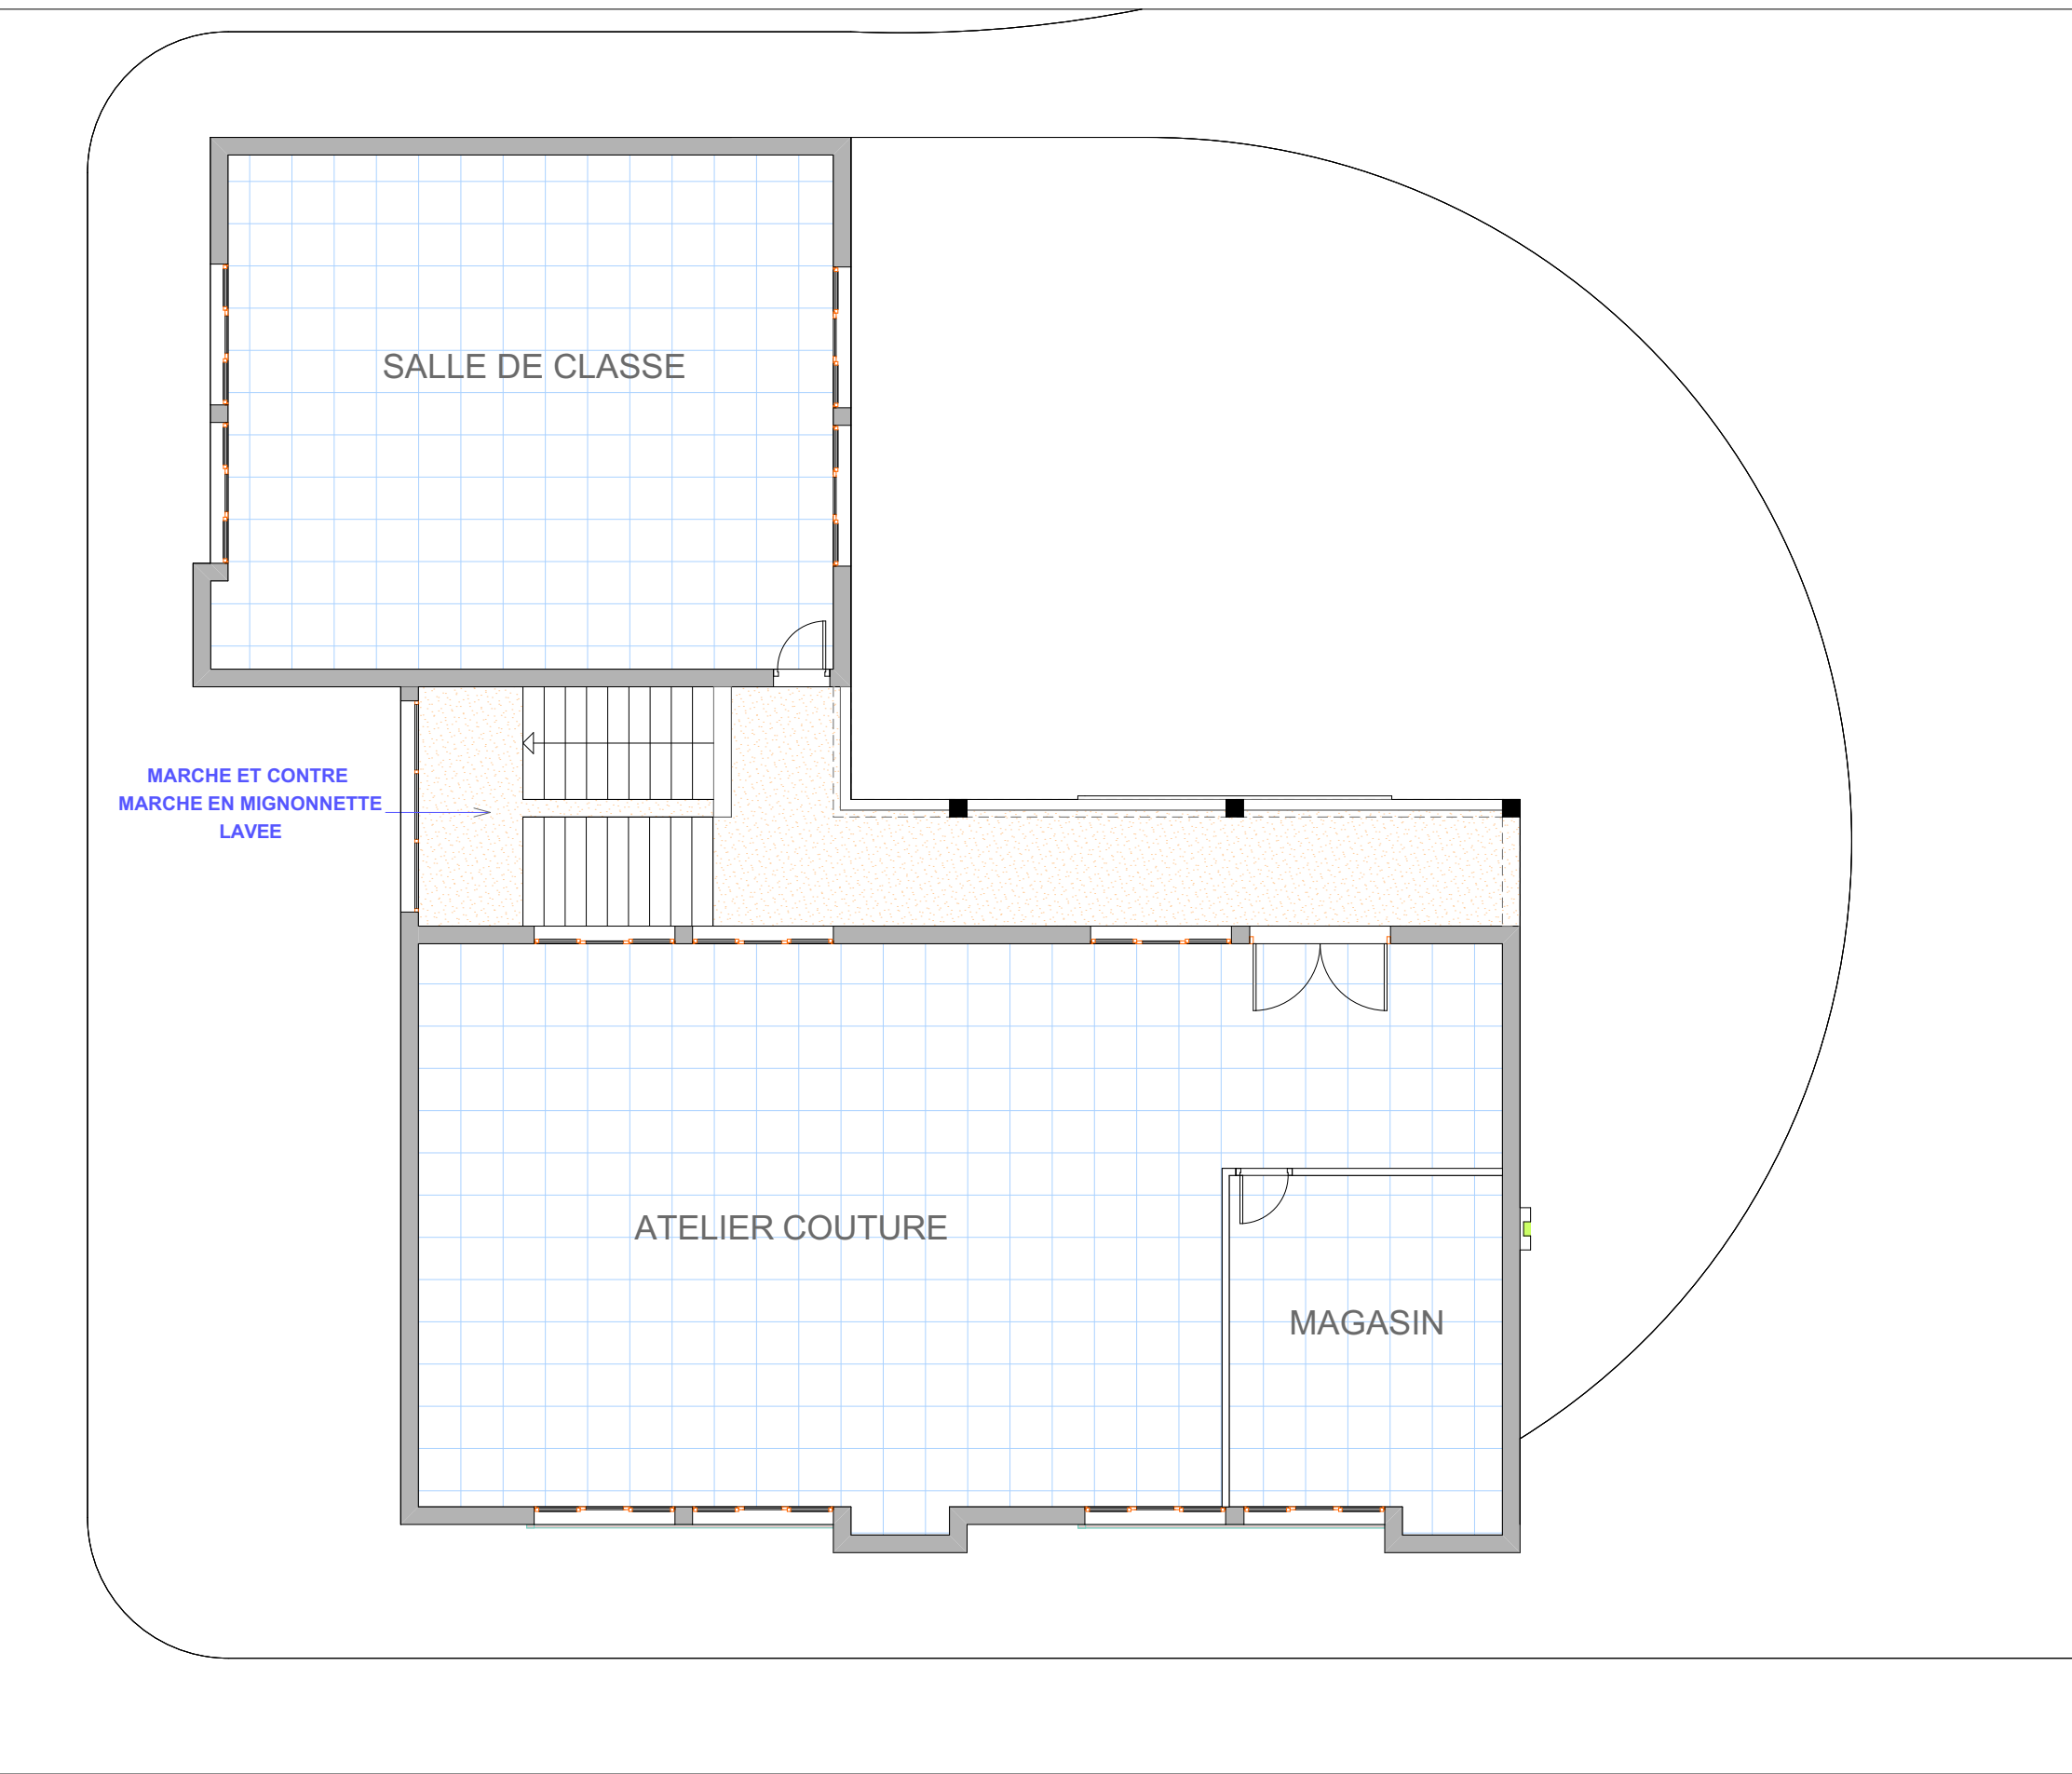

**ETAGE**

ROYAUME DU MAROC

PROVINCE DE SIDI KACEM

OFFICE DE LA FORMATION PROFESSIONNELLE

ET DE LA PROMOTION DU TRAVAIL

PROJET	PROJET DE REAMENAGEMENT DU COMPLEXE DE FORMATION		
MAITRE D'OUVRAGE	SIDI KACEM		
SITUATION	Sidi Kacem		
T.E.			

Youssef AMMOR & Saad Allah SKALANTE

Architectes

20 Aout 11 Rue Abd. Benbouhassine Abdel Rahim


REPERAGE REVETEMENT				S/S	1/100
PHASE	ESO.	APS	APD		
MODIFICATION				INDICE	DATE

PROJET

Plan de situation au 1/2000

P  
L  
A  
N  
  
D  
E  
  
S  
I  
T  
U  
A  
T  
I  
O  
N